



BEPLANTINGSPLAN

2. nieuw te bouwen stal	18/20	1 st
3. solitaire boom	80/100	620 st
4. ligusterhaag	10/12	28 st
5. aan te planten elzen aanplant in rij met regelmatige onderlinge plantafstand Alnus glutinosa (zwarte els)	18/20	7 st
6. aan te planten eiken Quercus robur (zomereik)	18/20	17 st
7. aan te planten struweelhaag met boomvormer Quercus robur (zomereik) Viburnum opulus (Gelderse roos) Prunus spinosa (sleedoorn) Crataegus monogyna (meldoorn) Corylus avellana (hazelaar)	80/100 25 st 80/100 30 st 80/100 80 st 80/100 30 st	17 st
8. aan te planten dubbele eikenrij Quercus robur (zomereik)	18/20	17 st
9. sleufsiel's		

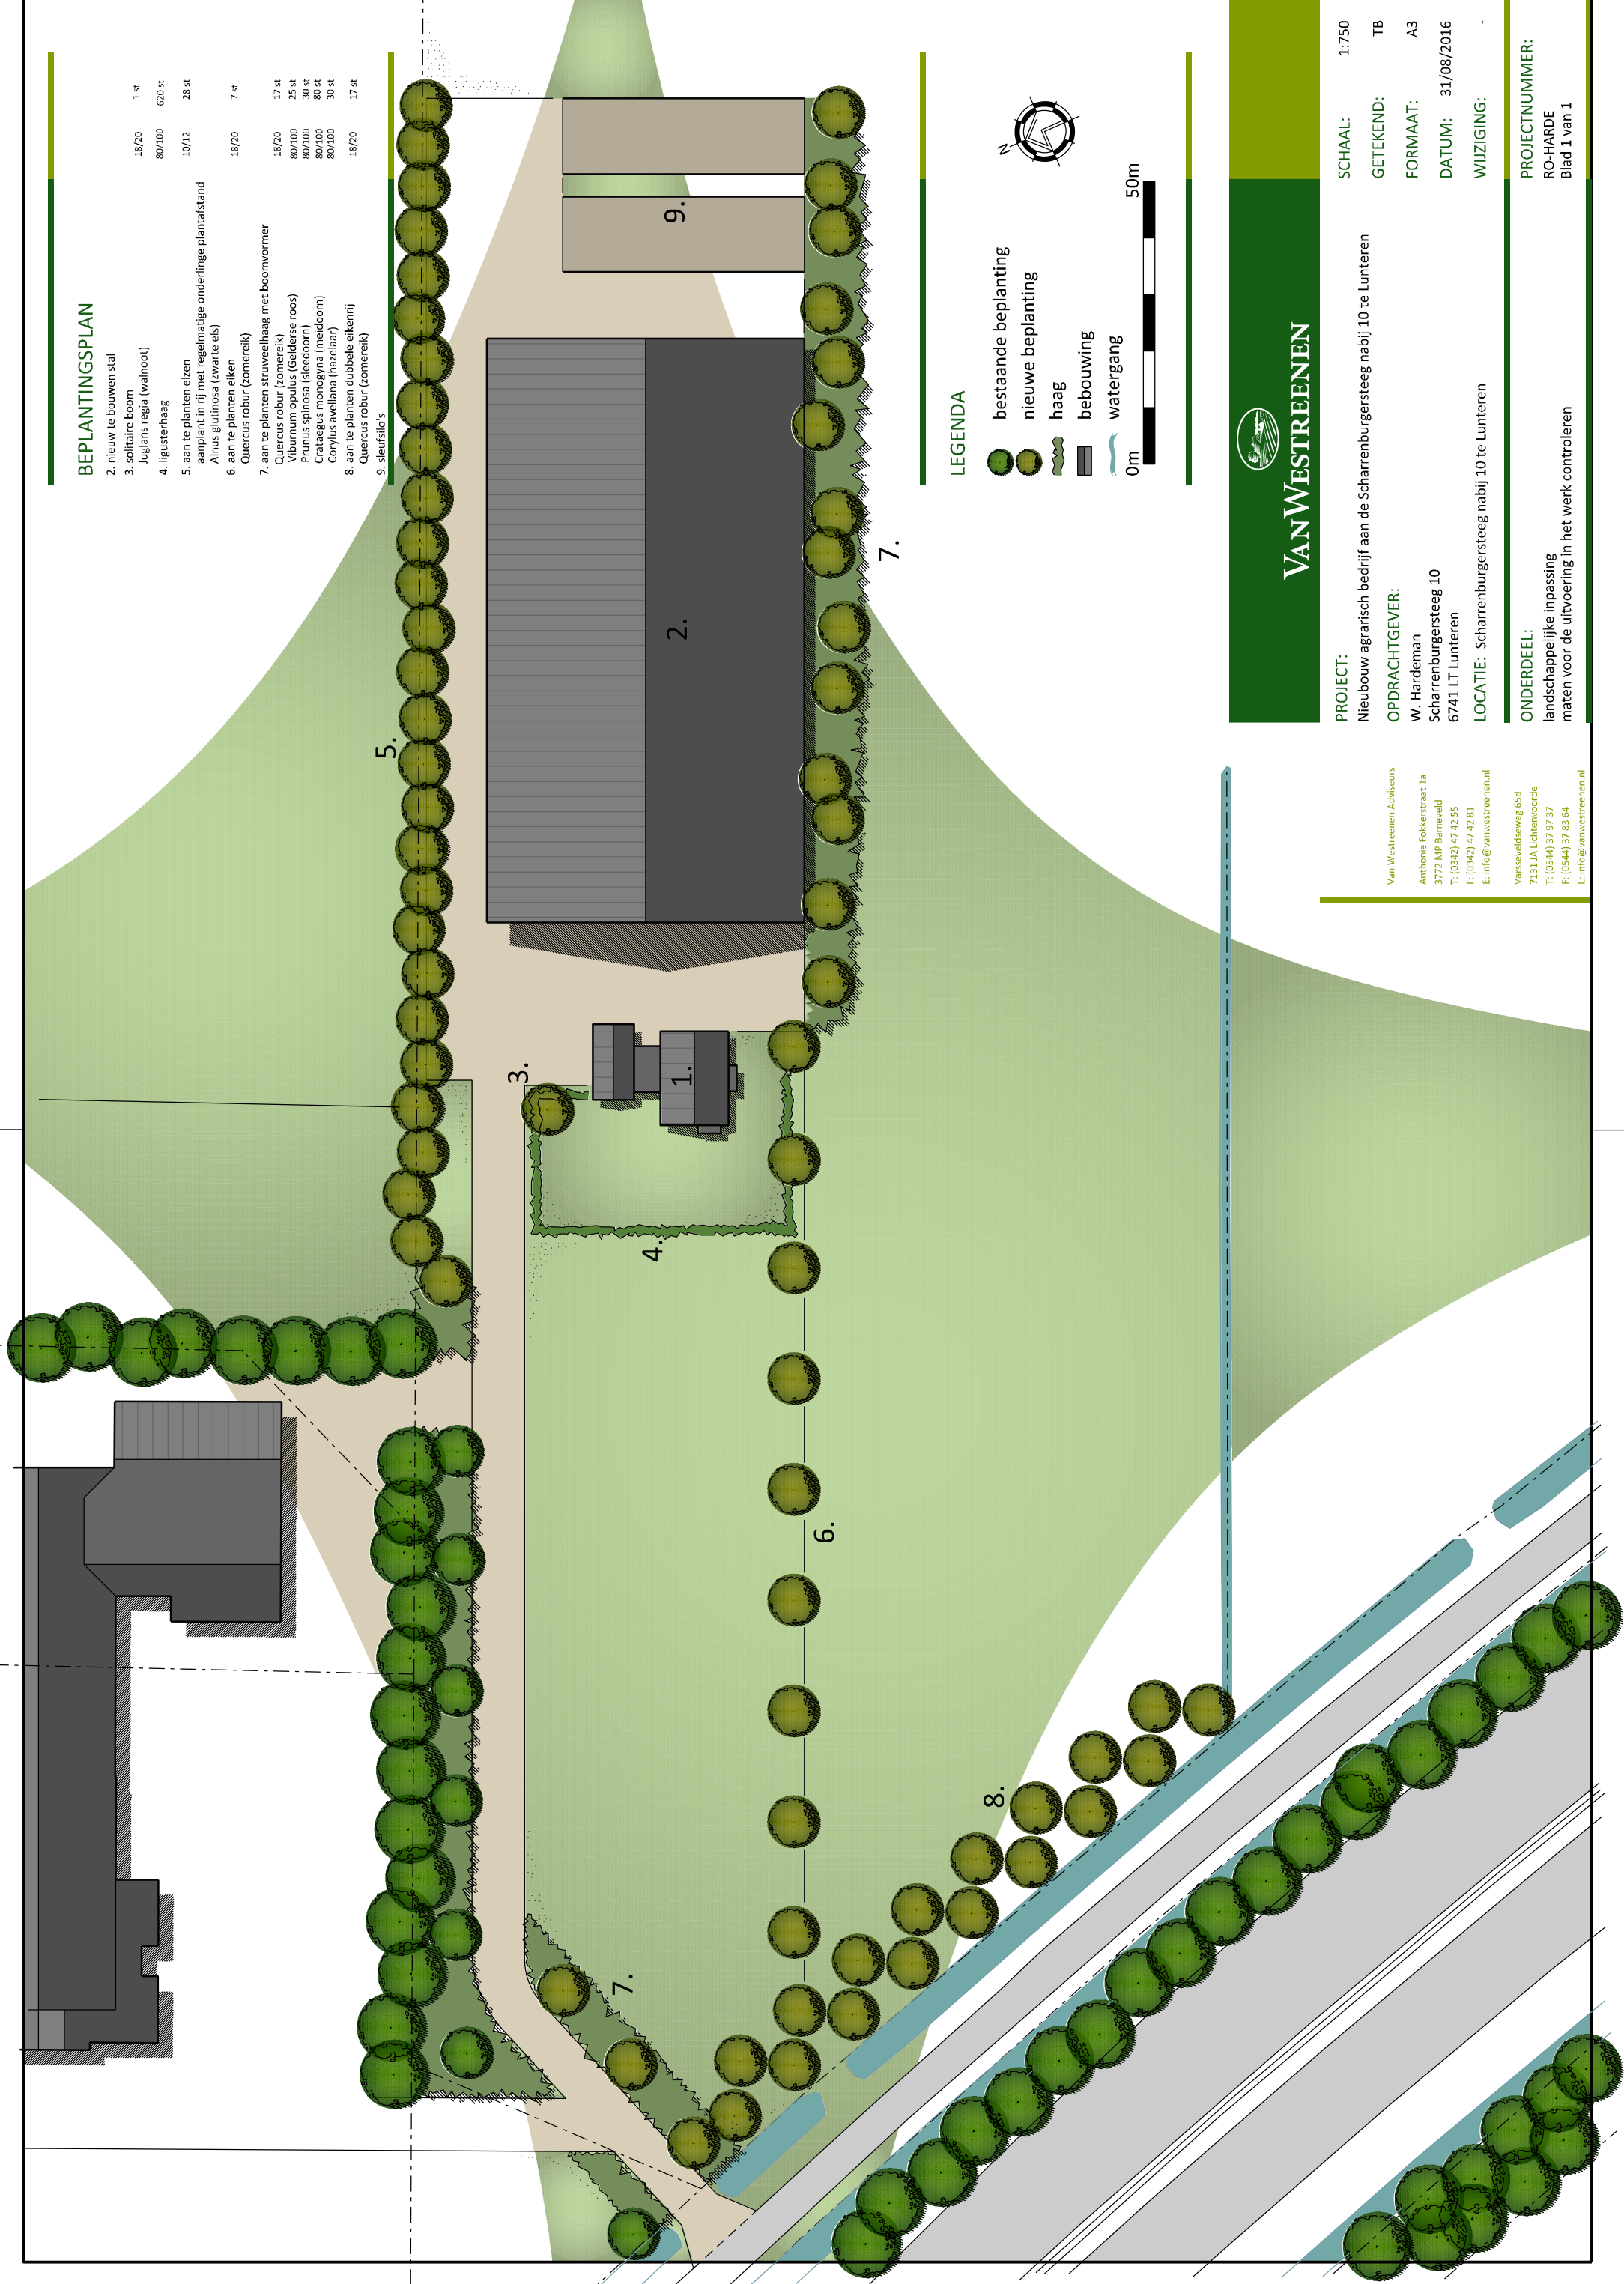

LEGENDA

- bestaande beplanting
- nieuwe beplanting
- haag
- bebouwing
- watergang

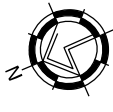

PROJECT: Nieuwbouw agrarisch bedrijf aan de Scharrenburgersteeg nabij 10 te Lunteren	SCHAAL: 1:750
OPDRACHTGEVER: W. Hardeman Scharrenburgersteeg 10 6741 LT Lunteren	GETEKEND: TB
LOCATIE: Scharrenburgersteeg nabij 10 te Lunteren	FORMAAT: A3
	DATUM: 31/08/2016
	WIJZIGING: -

Van Westreenen Adviseurs
 Antonie Fokkerstraat 1a
 3772 MP Barneveld
 T: (0342) 47 42 55
 F: (0342) 47 42 81
 E: info@vanwestreenen.nl

Varseveldseweg 65d
 7131 JA Lichtenvoorde
 T: (0544) 37 97 37
 F: (0544) 37 83 64
 E: info@vanwestreenen.nl

ONDERDEEL: landschappelijke inpassing maten voor de uitvoering in het werk controleren	PROJECTNUMMER: RO-HARDE Blad 1 van 1
---	---