


Tek I : bestaande situatie Nederwoudseweg 1  
 Kadastrale gemeente: Lunteren  
 Sectie F nummer 2916,3454,3455,3456  
 Schaal 1:1000

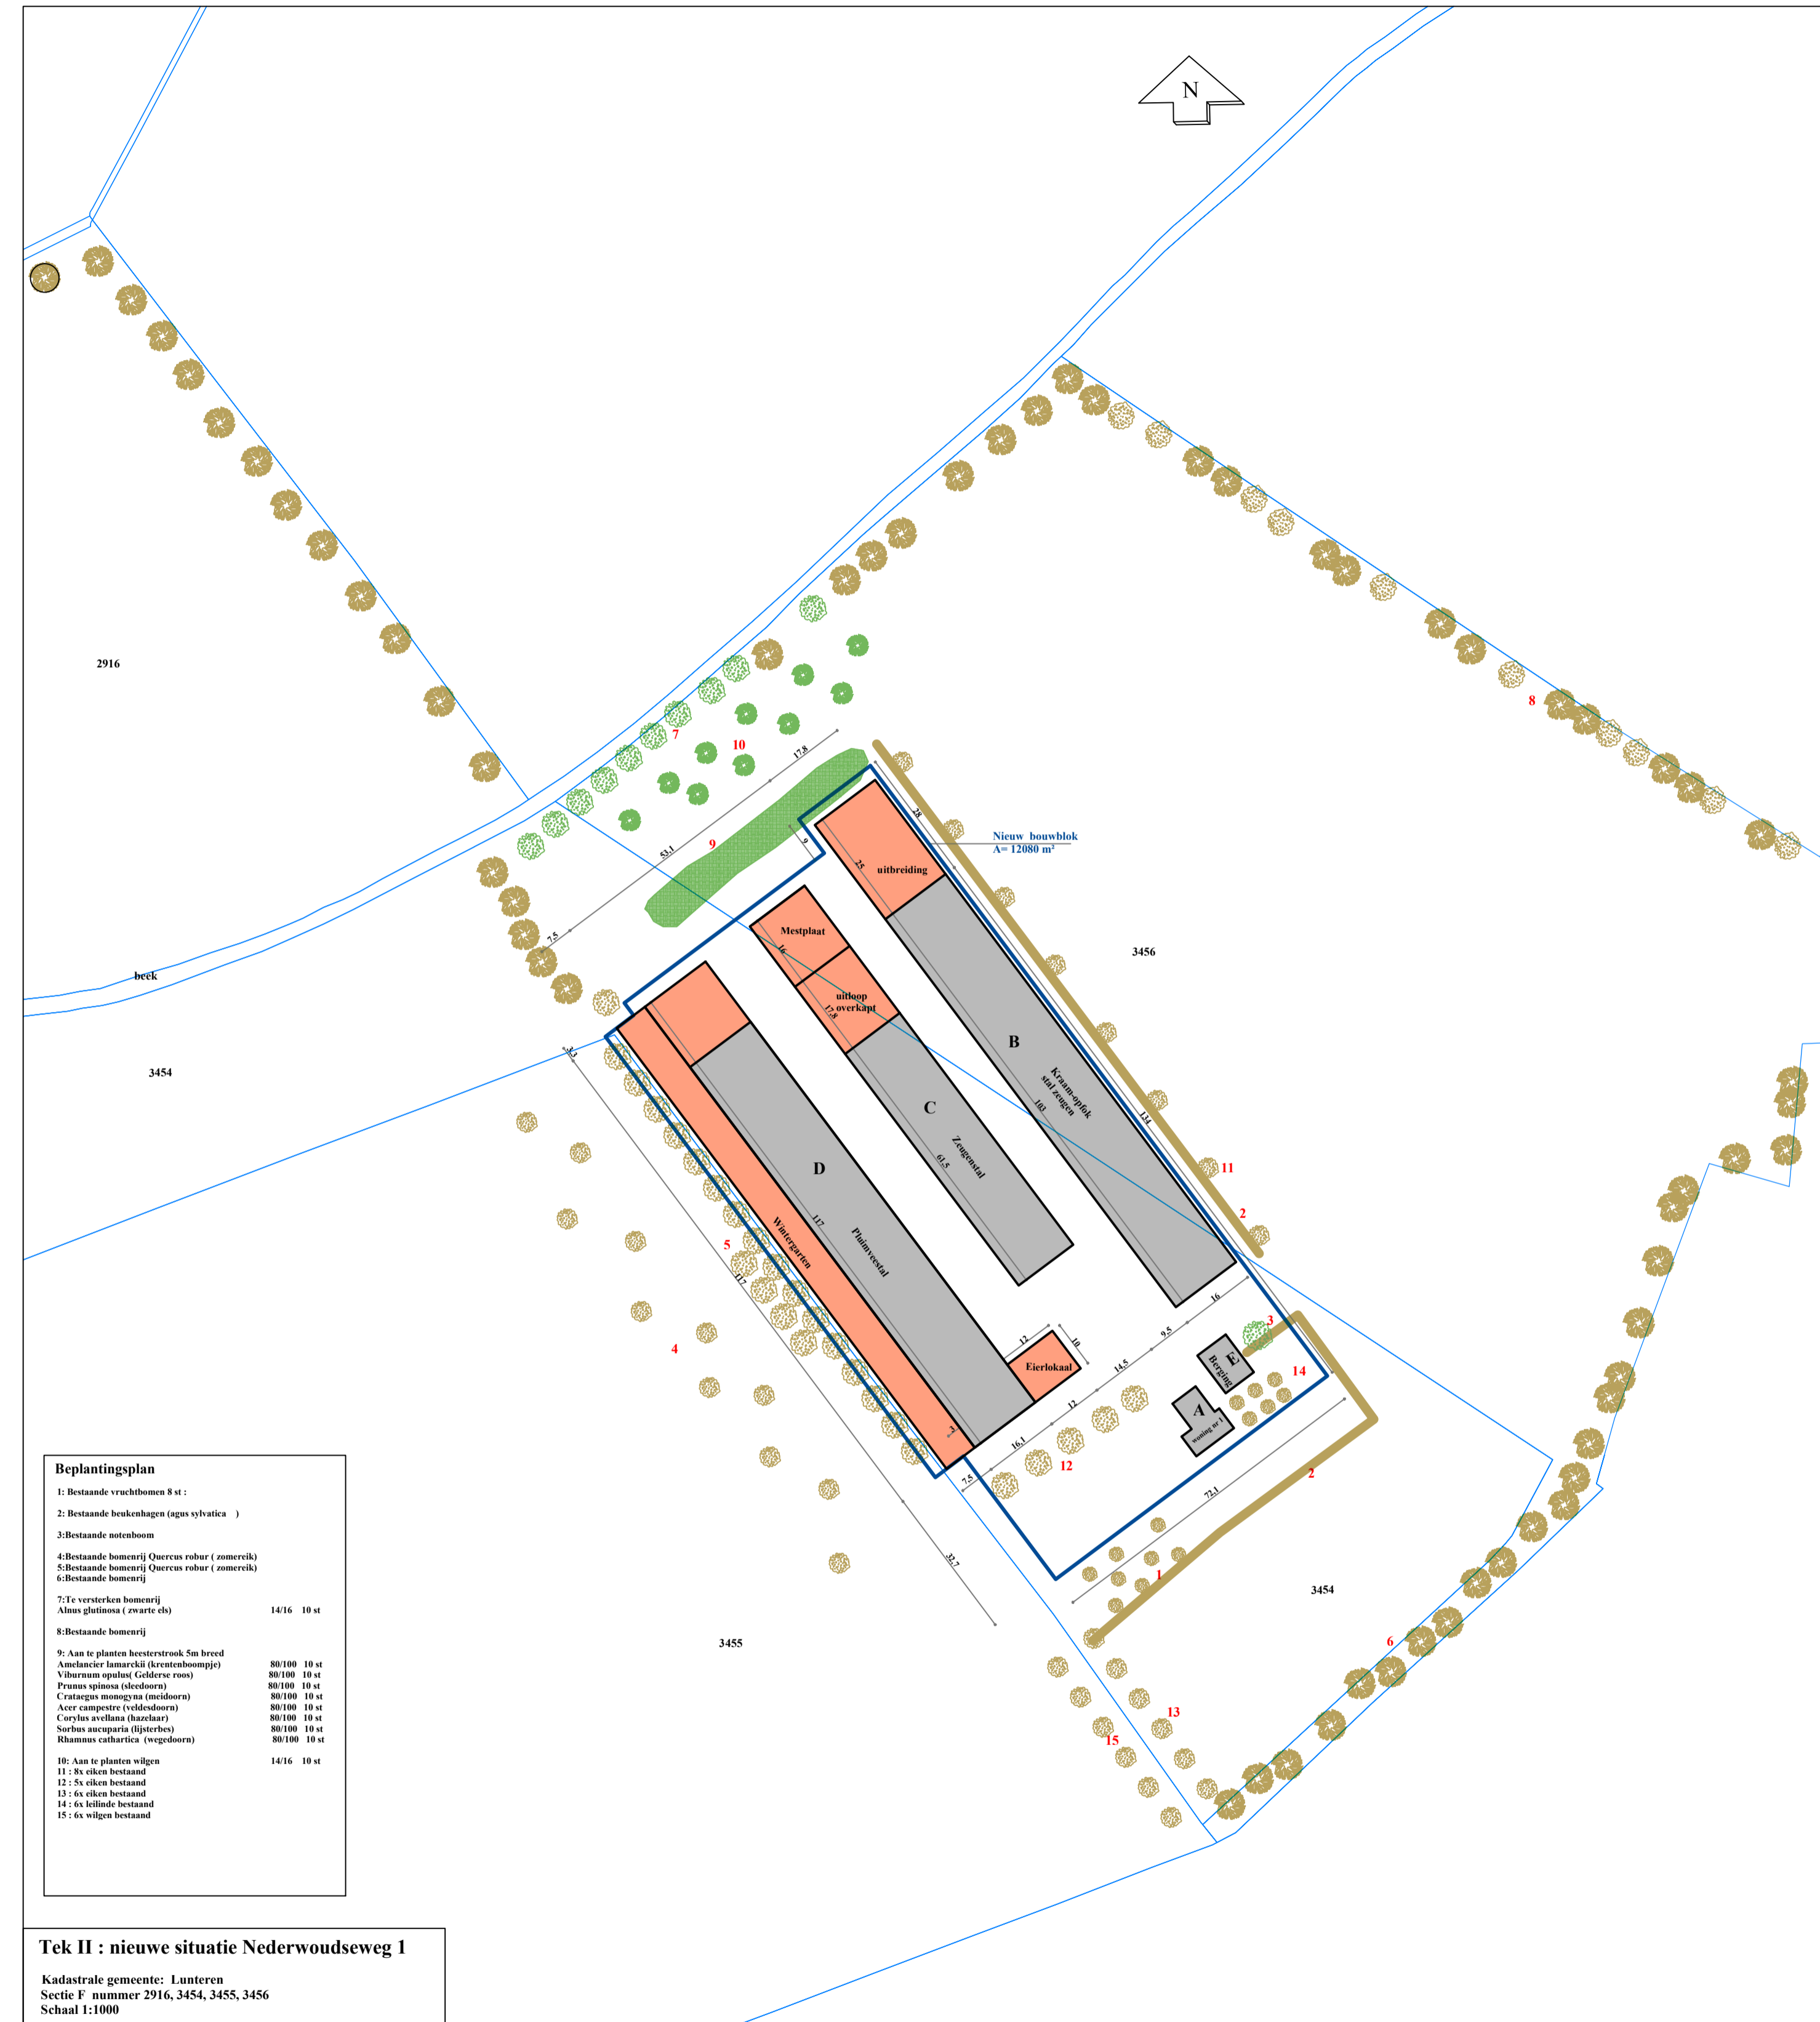

**Beplantingsplan**

1: Bestaande vruchtbomen 8 st :  
 6: Bestaande boomrij  
 Alnus glutinosa (zwarte el) 1476 10 st  
 8: Bestaande boomrij  
 10: Aan te planten wilgen 1476 10 st  
 11: 8x elken bestand  
 12: 5x elken bestand  
 13: 6x elken bestand  
 15: 6x wilgen bestand

Tek II : nieuwe situatie Nederwoudseweg 1  
 Kadastrale gemeente: Lunteren  
 Sectie F nummer 2916,3454,3455,3456  
 Schaal 1:1000

**Renvooi Terrein inrichting**

	Tuin		Aan te leggen houtsingel
	Weide		Te planten boom
	Wegverharding		Bestaande boom
	Bestaande groenstructuur		Bestaande sloot

**Renvooi gebouwen**

	bestaande bebouwing
	bebouwing nieuw
	Te slopen bebouwing

**Midden Nederland Makelaars**

Bemiddeling bij  
 aankoop van:  
 • woningen  
 • bedrijfspanden  
 • agrarische objecten  
 • commerciële objecten  
 • vastgoed  
 • projectontwikkeling  
 • verzekeringen  
 • hypotheek en  
 • financieringen

Kampstraat 23 Barneveld  
 Postbus 95 3720 AB Barneveld  
 Telefoon (0342) 42 24 00  
 Fax (0342) 49 27 43  
 E-mail info@middennederland.com  
 Internet www.middennederland.com

**Graveland Bouwontwerp**

Erepijls 48  
 3773 CN Barneveld  
 Tel 06 - 24644948  
 jaapgraveland@yahoo.com

Project: **Bouwblockwijziging Nederwoudseweg 1**

Onderdeel:	Bestaande en nieuwe situaties	D	16-12-19
	Perceel Nederwoudseweg 1	C	09-05-19
		B	31-01-19
		A	12-12-16
		uitg./datum/wijziging	
Opdrachtgever:	e-mail: hermanvandemunt@gmail.com tel 06-46682667	Tekeningnummer:	
Formaat:	A2	Getekend:	J. Graveland
Schaal:	zie tek	Diversen:	
		Status:	Definitief

T5241