


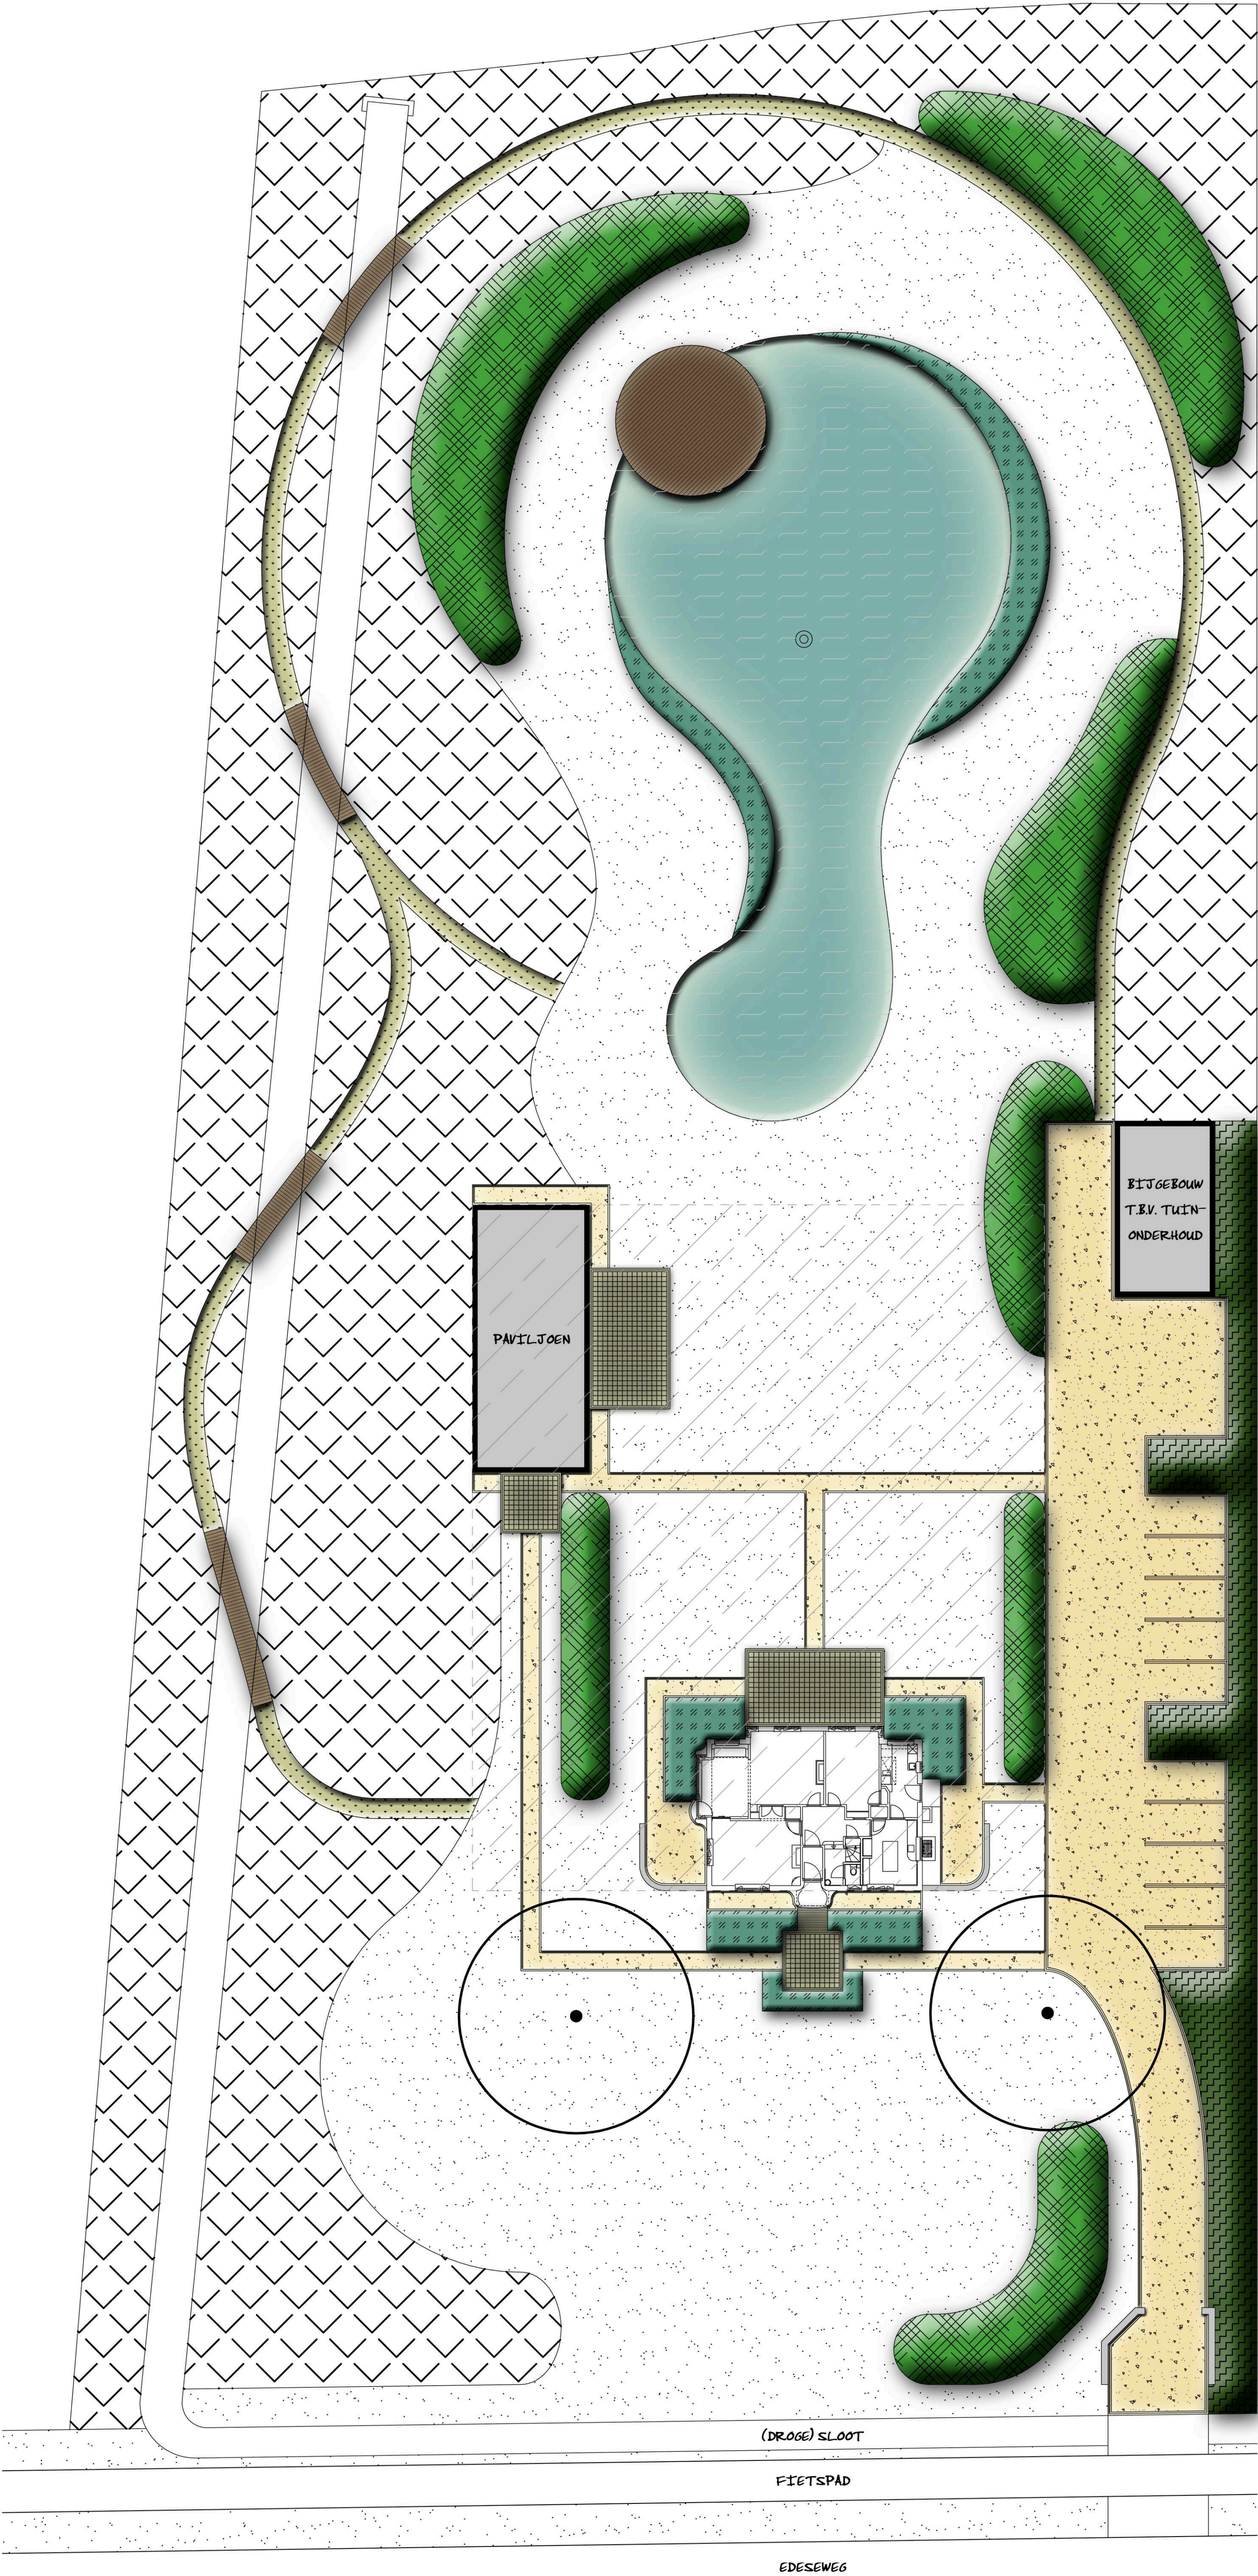

ALGEMEEN:

DEEL VAN HET TERREIN MET SPECIFIEKE FUNCTIE TUIN

BEPLANTING:

AANWEZIGE MONUMENTALE BOMEN (ALNUS EN TILIA)
POSITIE EN GROOTTE VOLGENS TEKENING
DE GIJT BOUWADVISEURS T-010

BESTAAND DEEL IN BOSCHTIGE SFEER ALS ZIJNDE 'BOSKAMER'
MET EEN VEELVOLD AAN BOOMVORMEN MET NAME EIKEN
(NIET INGEMETEN) ONDERBEGROEIING PLEKSGEWIJS
AAN TE VULLEN MET SOORTEN GELIJK AAN AANWEZIG

VERDICHTING MET INHEEMSE BOMEN
TER VERSTERKING VAN DE 'BOSKAMER'
OP NADER TE BEPALLEN PLEKKEN AANPLANT VAN EXTRA EIKEN
UITGAANSPUNT 5 Å 10 STUKS - PLANTMAAT 20-25 CM

GROTE GROEPEN WINTERGROENE MASSIEVEN
TOEPASSING VAN INHEEMSE SOORTEN
ALS RHODODENDRON EN ILEX (HULST)
UITGAANSPUNT 1 STUK PER M2 - PLANTMAAT 125/150 CM

VAKBEPLANTING BESTAANDE UIT
(SOLITAIRE) HEESTERVORMEN EN VASTE PLANTEN
INGETOGEN VAN UITSTRALING MET VOLDOENDE BLOEI EN
WINTERBEELD PASSEND BINNEN LANDSCHAPPELIJKE SFEER

GRAS EVENTUEEL IN LATER STADIUM
PLEKSGEWIJZE TOEPASSING VAN BOLGEWASSEN
BINNEN HET DEEL MET TUINFUNCTIE

LANDSCHAPPELIJKE WATERPARTIJ
MET FONTEIN IN ZICHTAS AANGEKLEED MET WATERPLANTEN
O.A. WATERLELIES EN OEVERVEGETATIE
VIJVER MET NEVENFUNCTIE: INFILTRATIE HEMELWATER

VERHARDINGEN:

ENTREE EN PARKEREN IN HALFVERHARDING
VAN GRIND BIJVOORBEELD MAASGRIND
TOEGEPAST IN STABILISATIEMATTEN - MET AFBOORDING
(4 STREKKEN) VAN GEBAKKEN KLINKERS (WAALFORMAAT)

PRIMAIRE PADENSTELSEL, 120 CM BREED - IN HALFVERHARDING
VAN GRIND (ZELFDE ALS ENTREE EN PARKEREN)
TOEGEPAST IN STABILISATIEMATTEN - MET AFBOORDING
(2 STREKKEN) VAN GEBAKKEN KLINKERS (WAALFORMAAT)
TER OVERWEGING: DEELS IN GEBAKKEN WAALFORMAAT KLINKERS


ENTREE WONING, PAVILJOEN EN TERRASSEN
VERHARDING IN TEGELS - BIJVOORBEELD BETON 50 X 50 CM
MET AFBOORDING (4 STREKKEN) VAN GEBAKKEN KLINKERS
(ZELFDE ALS ENTREE, PARKEREN EN PADEN)

SECUNDAIRE PADENSTELSEL ALS INFORMEEL WANDELPAD,
120 CM BREED IN HALFVERHARDING VAN HOUTSNIPPERS

VERGRIJZEND HARDHOUT
TOEGEPAST ALS VLONDERTERRAS / STEIGER EN
ALS VLAKKE BRUG OVER (DROGE) SLOOT

OPMERKING:
VERHARDINGEN ONZICHTBAAR OP TE SLUITEN DOOR MIDDEL VAN
VERZONKEN PLAATSIING SMAL GRIJS BETONBANDJE OF
(KUNSTSTOF) STRIP

0 10 METER

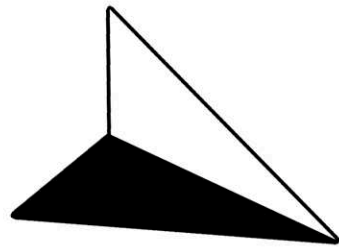

PROJECT NOABERSHOLM
TUININRICHTING EDESEWEG 30
TE LUNTEREN

(DEFINITIEF) ONTWERP
KLEURWEERGAVE NIEUW
NOVEMBER 2016 / SCHAAL 1: 200

Arend Jan van der Horst bnt

Tuinarchitectenburo

(+31) 0118 643743 - info@tuinarchitect.nl
WWW.TUINARCHITECT.NL