

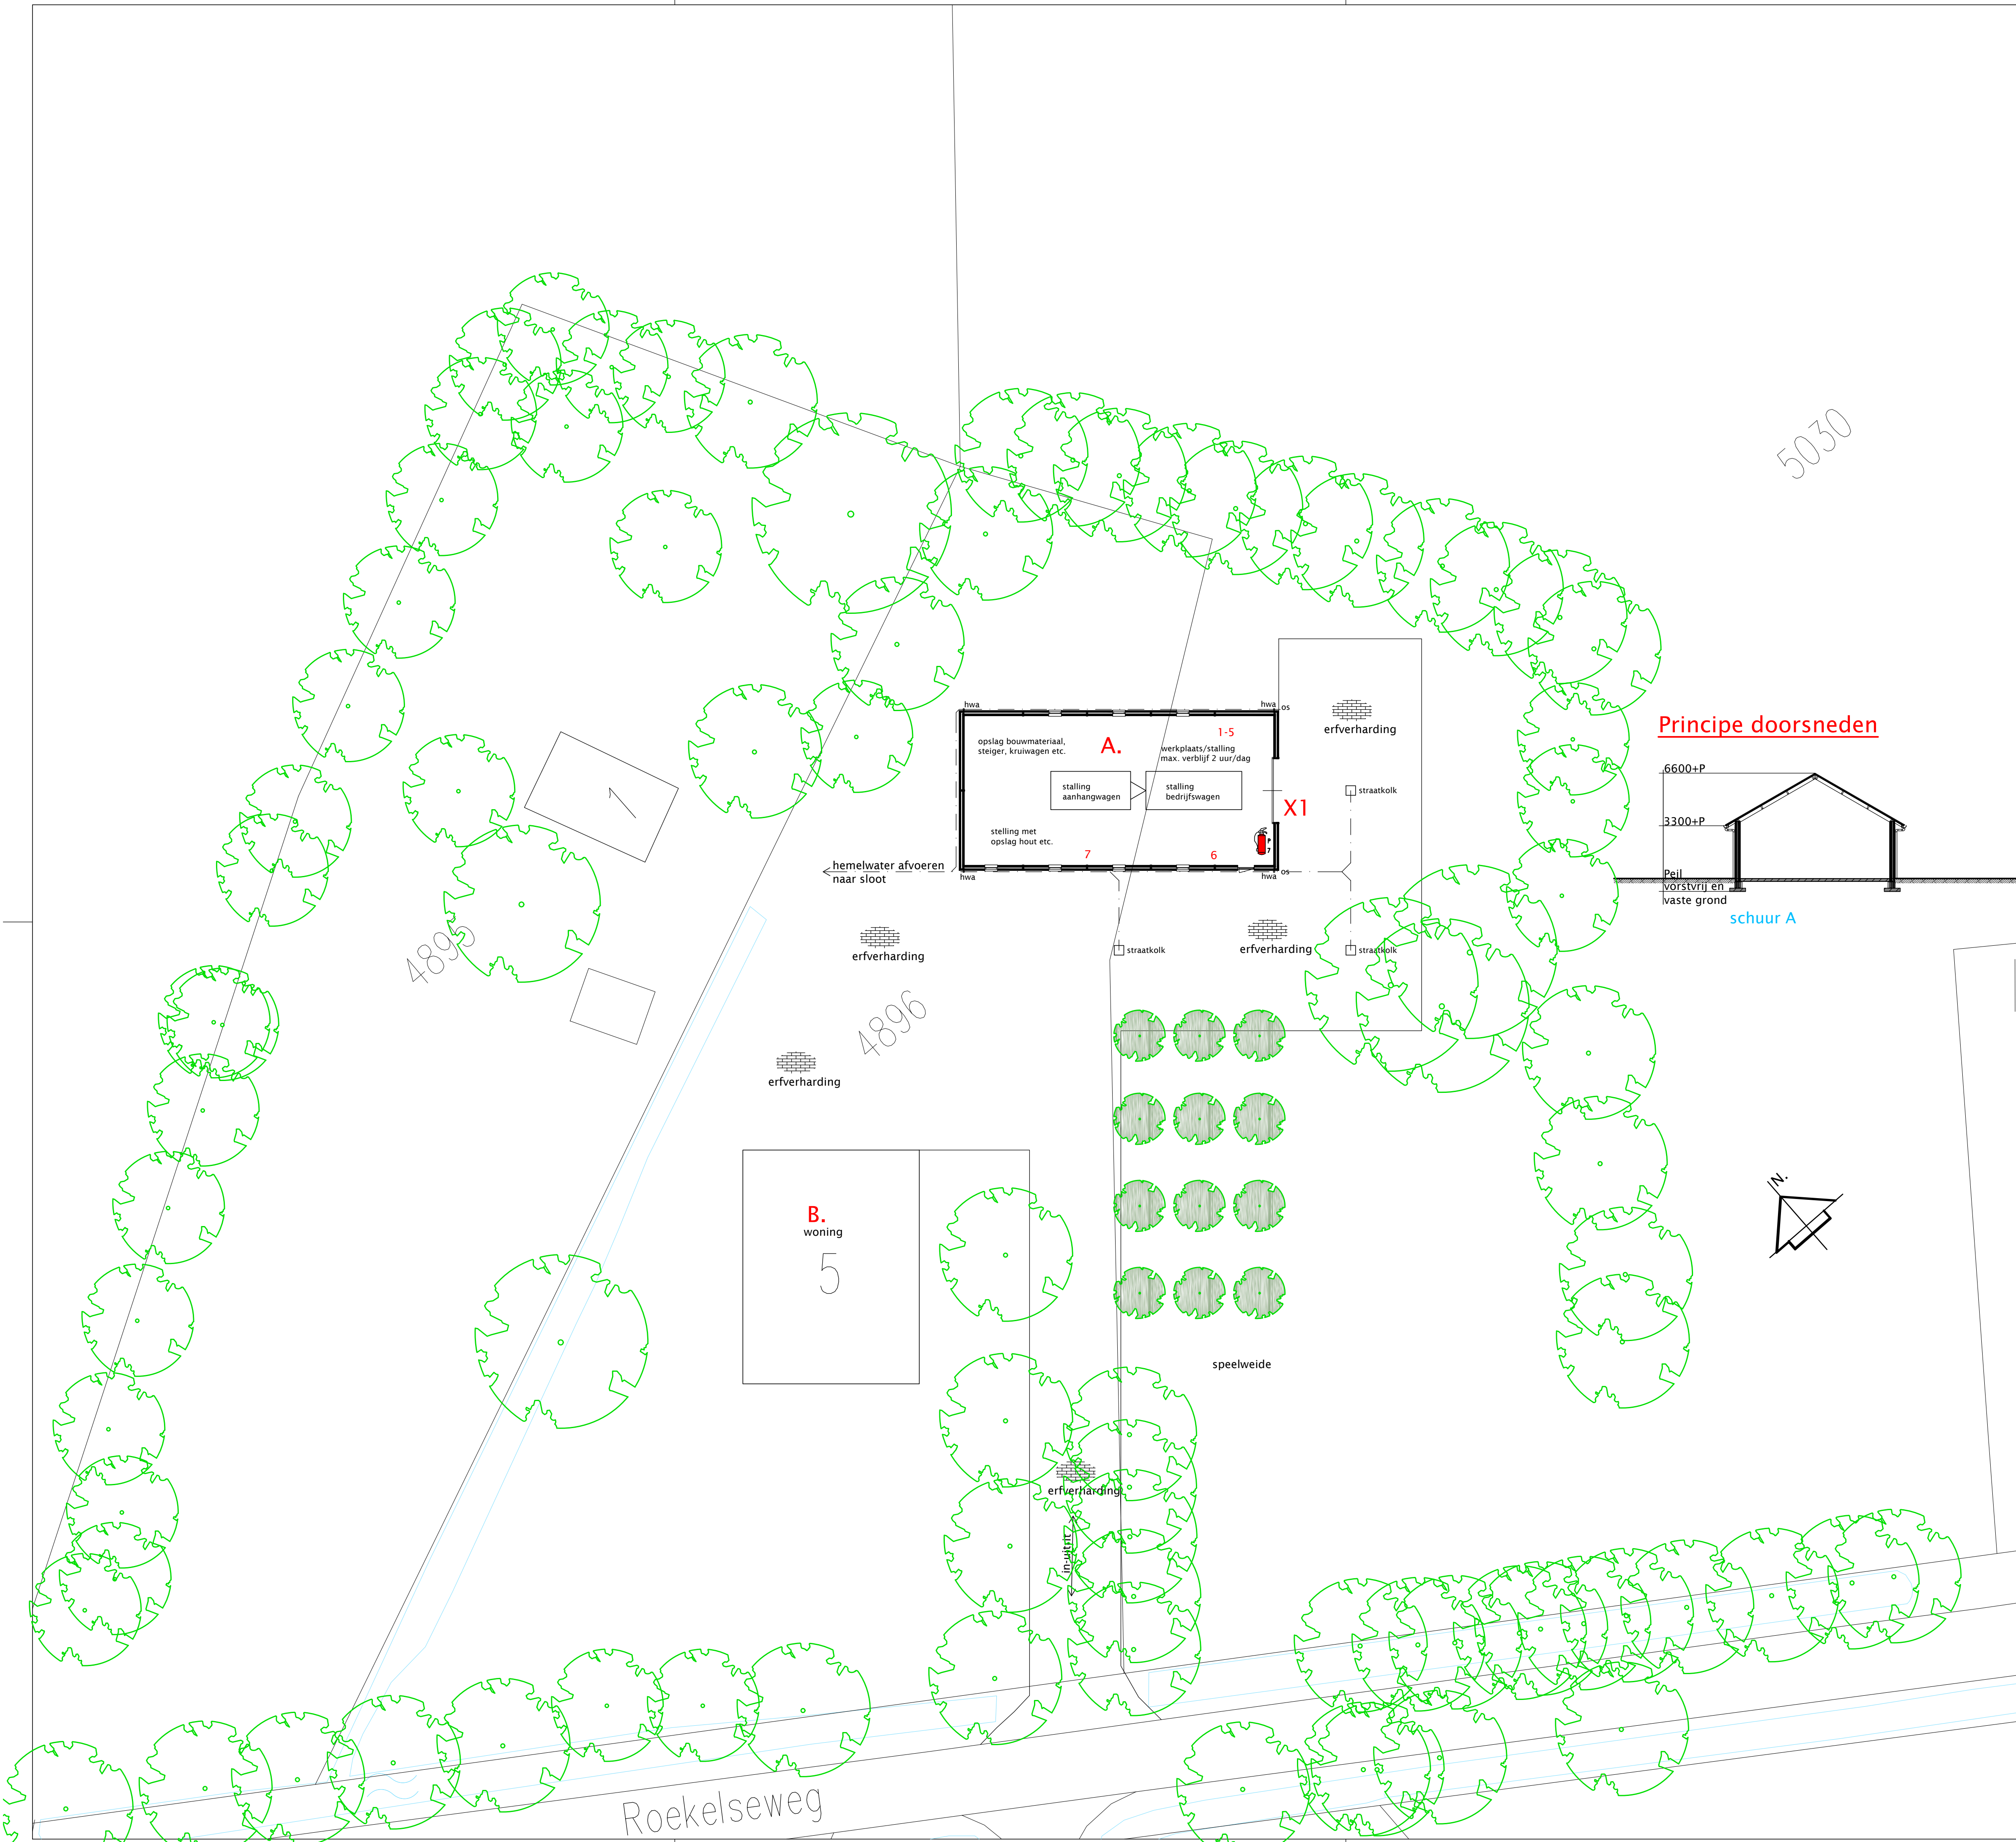


Gebouw		vloer	wanden	dak
A		beton	spouw	sandwichpanelen
B		beton	spouw	pannen

Renvooi					
Symb.	Gebouw	Omschrijving	Aantal	Vermogen kW p/st	Eenheid/ stuk
1	A	afkortzaagmachine	1	1.1	-
2	A	plaat materiaal zaagmachine	1	1.2	-
3	A	bandschuumachine	1	0.6	-
4	A	kolomboomachine	1	0.4	-
5	A	afzuiging	1	0.8	-
6	A	diverse handgereedschap	1	6	-
7	A	kast met verf/verdunner	1	-	15 ltr
	A	poederblusser	1	-	7kg
X1		laad/losplaats materiaal			

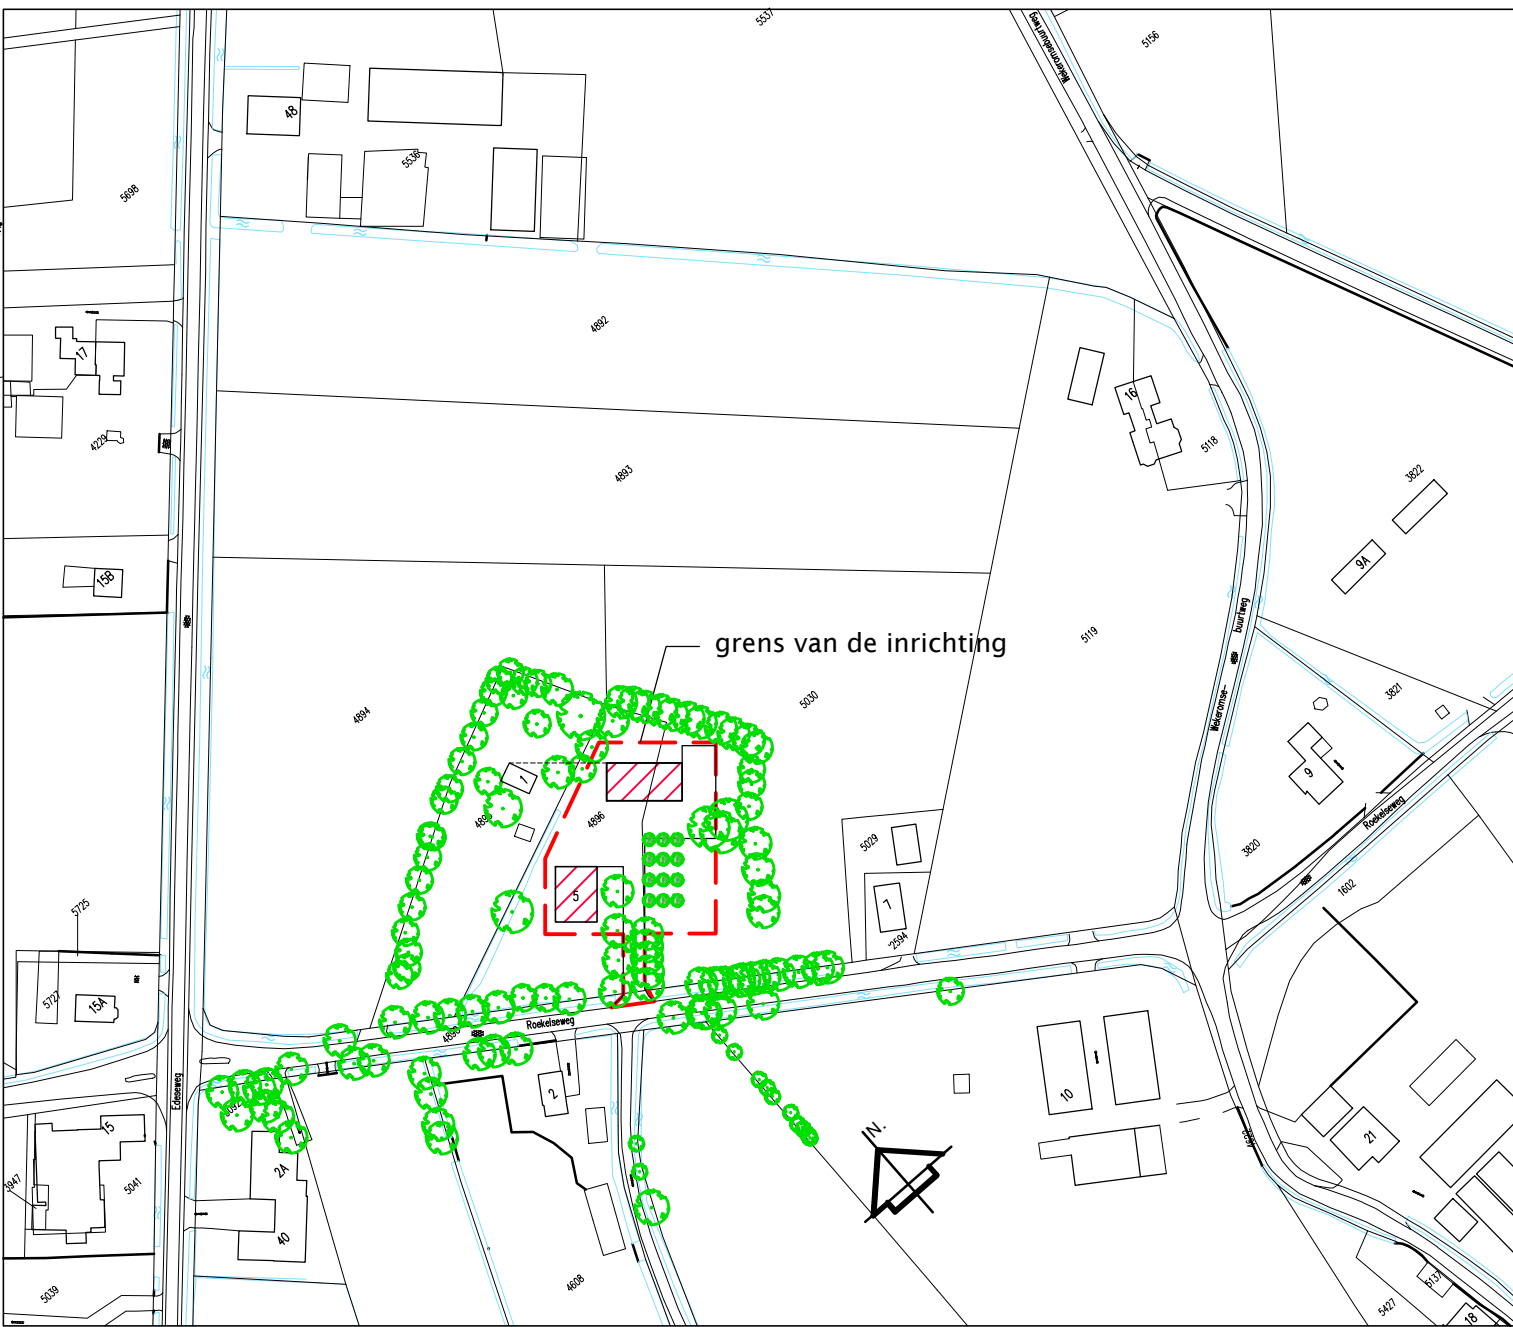

Principe doorsneden

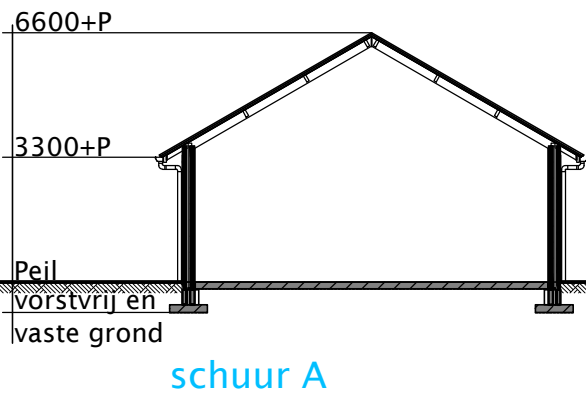

Situatie

kadastrale gemeente Ede
sectie B nummer 4896, 5030
schaal 1: 2000

Tekening gemaakt aan de hand van aangeleverde gegevens.

Rev.	Datum:	Omschrijving:	Get.
A	26-01-2017		J.G.
B			
C			
D			
E			
F			

dbl architecten
bureau

Meulunterseweg 34
6741 HN Lunteren
0318 482462
www.dbl-lunteren.nl

PROJECT
Melding aan de Roekelseweg 5 te Wekerom

ONDERDEEL
plattengronden en doorsnede

STATUS
MELDING

OPDRACHTGEVER
Timmer en Montagebedrijf Imminkhuizen
Roekelseweg 5
6733 BN Wekerom

GETEKEND	SCHAAL	DATUM	FORMAAT	PROJEKTNR	TEKENINGNR
GJvG	1:200	30-08-2016	A1	16-072	WM - 1

Deze tekening blijft eigendom van architectenbureau DBL Lunteren BV - auteursrecht voorbehouden