


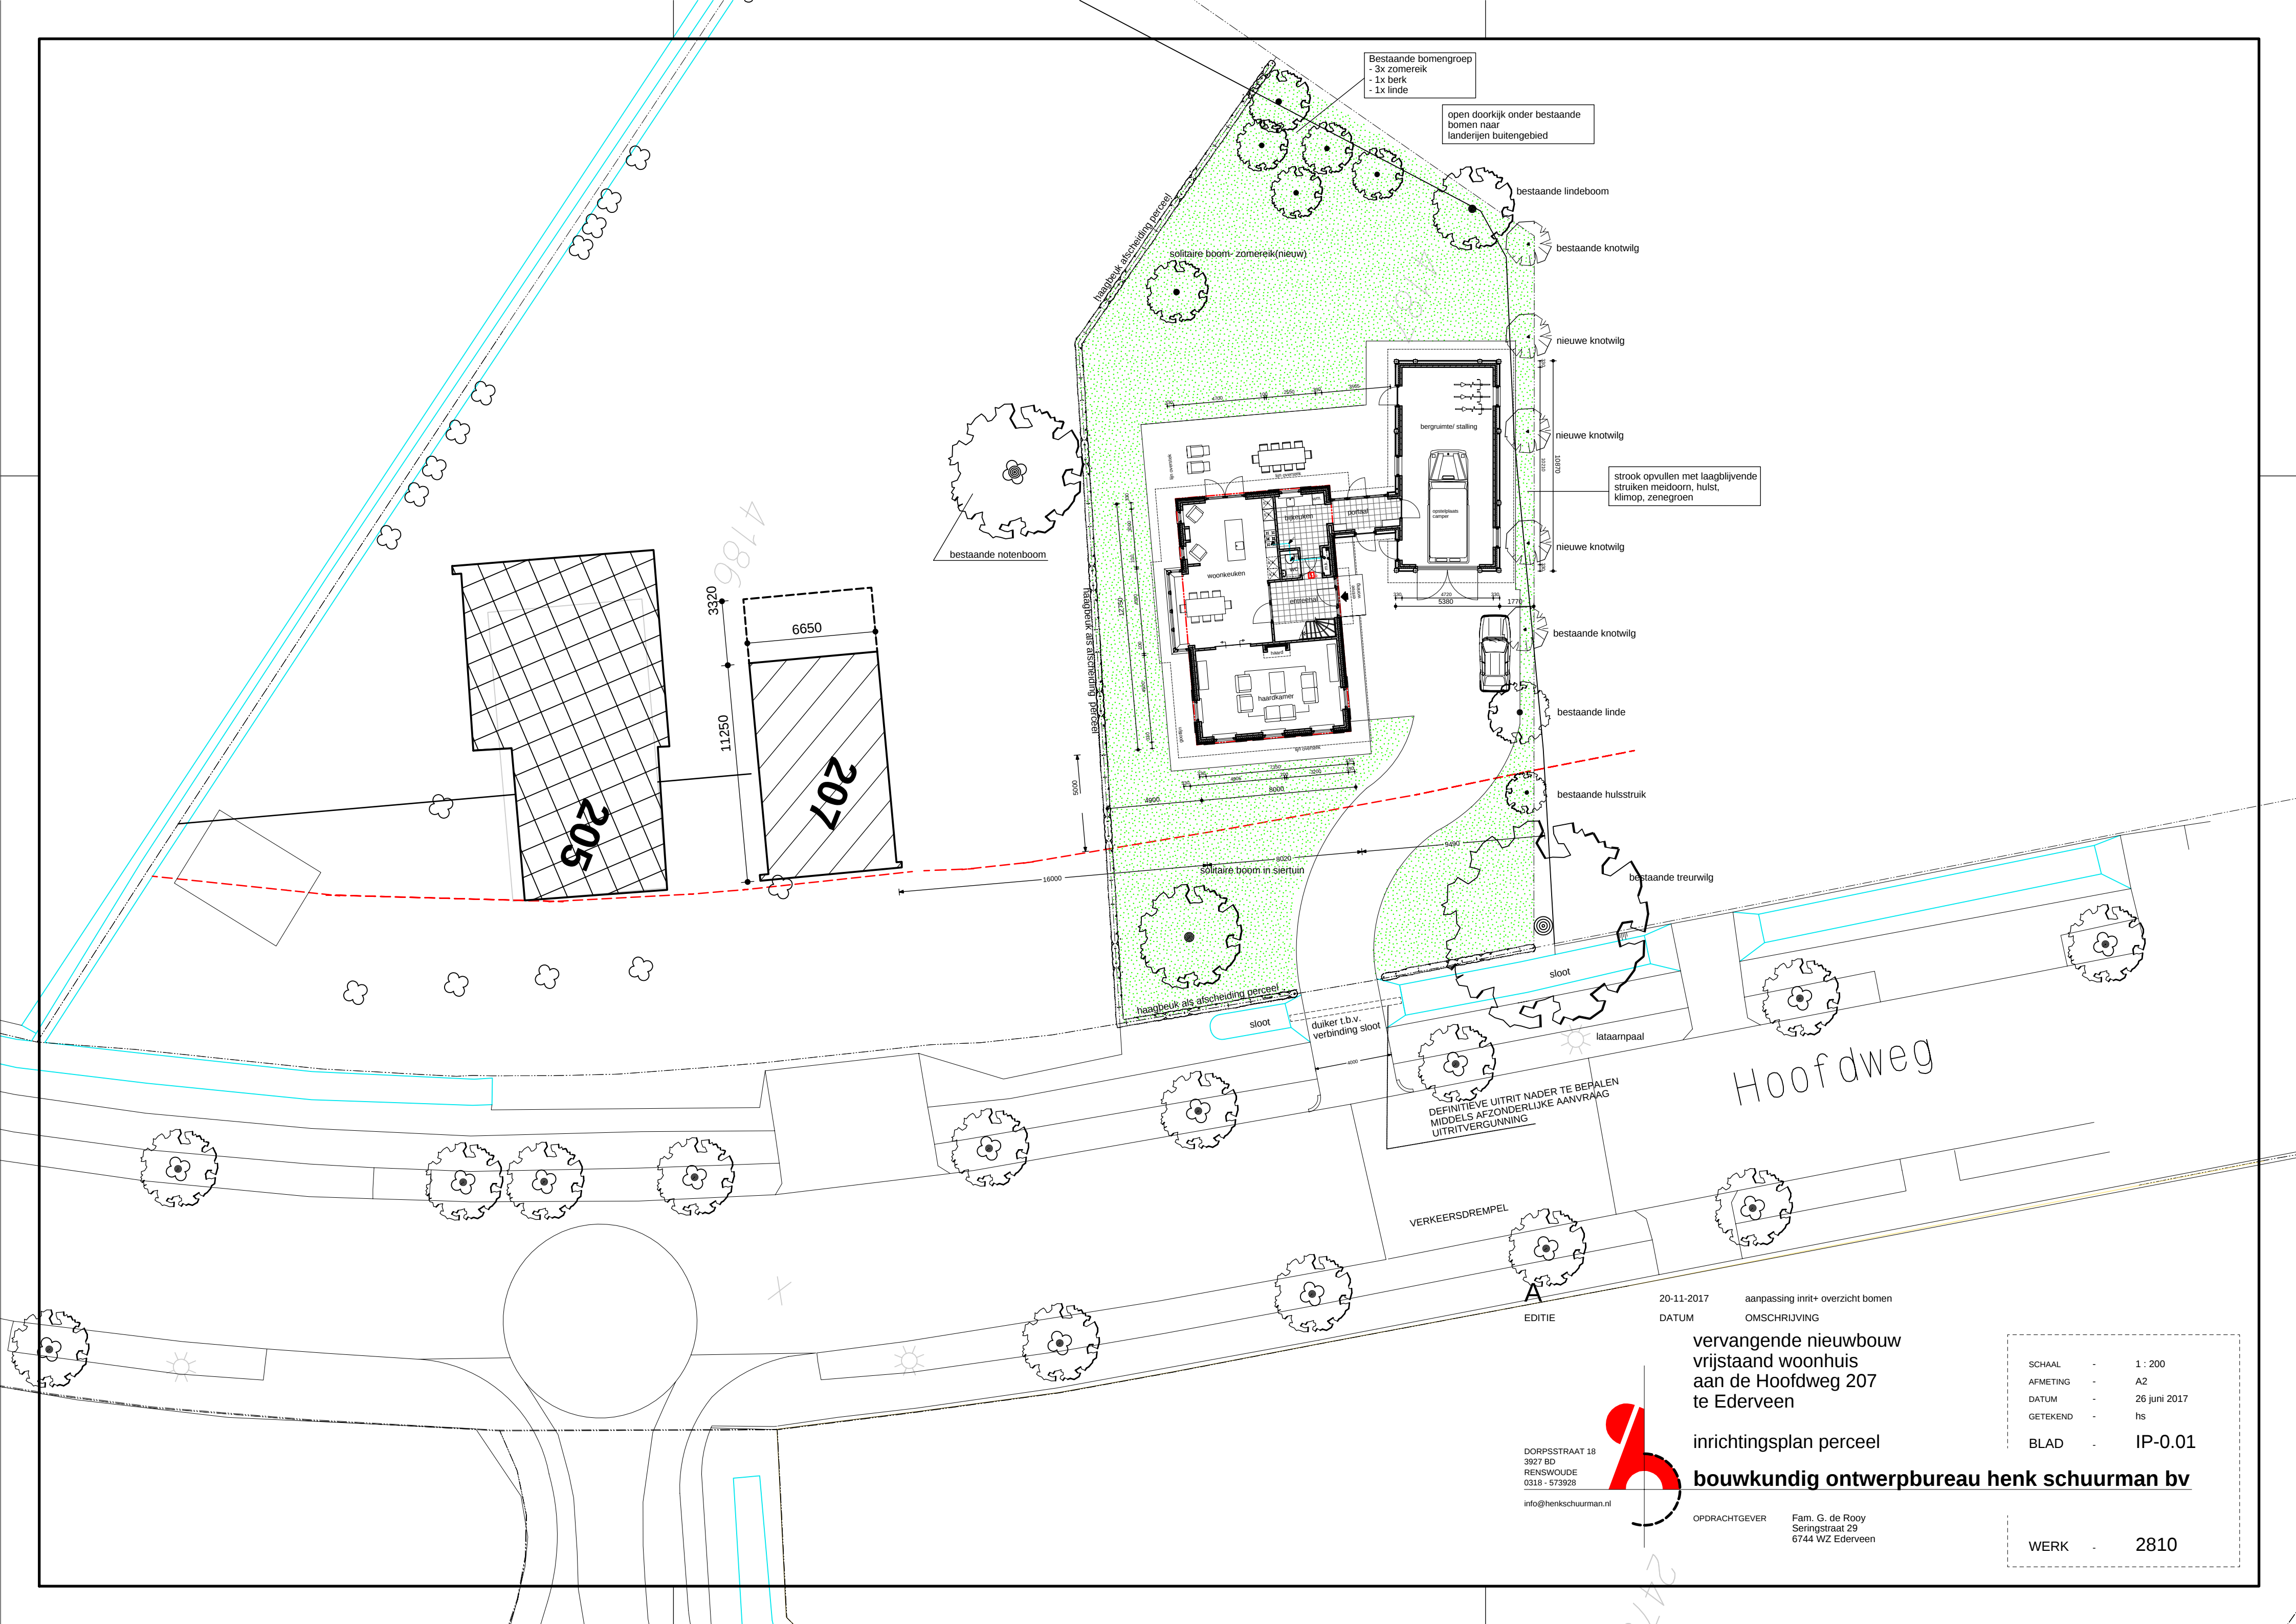

Bestaande bomengroep
- 3x zomereik
- 1x berk
- 1x linde

open doorkijk onder bestaande
bomen naar
landrijen buitengebied

bestaande lindeboom

bestaande knotwilg

nieuwe knotwilg

nieuwe knotwilg

strook opvullen met laagblijvende
struiken meidoorn, hult,
klimop, zenegroen

nieuwe knotwilg

bestaande knotwilg

bestaande linde

bestaande hulsstruik

bestaande treurwilg

sloot

duiker t.b.v.
verbinding sloot

lataampaal

DEFINITIEVE UITRIT NADER TE BEPALEN
MIDDELS AFZONDERLIJKE AANVRAAG
UITRITVERGUNNING

VERKEERSDREMPEL

EDITIE

20-11-2017
aanpassing inrit+ overzicht bomen
DATUM OMSCHRIJVING

vervangende nieuwbouw
vrijstaand woonhuis
aan de Hoofdweg 207
te Ederveen

inrichtingsplan perceel

bouwkundig ontwerpbureau henk schuurman bv

DORPSSTRAAT 18
3927 BD
RENSWOUDE
0318 - 573928

info@henkschuurman.nl

OPDRACHTGEVER
Fam. G. de Rooy
Seringstraat 29
6744 WZ Ederveen

SCHAAL - 1 : 200
AFMETING - A2
DATUM - 26 juni 2017
GETEKEND - hs
BLAD - IP-0.01

WERK - 2810