
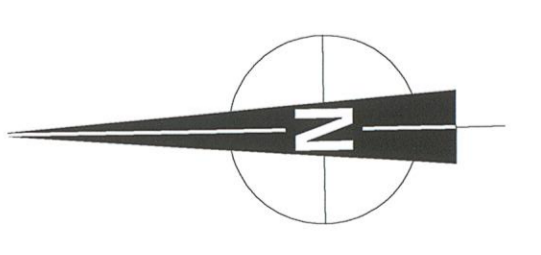


Bedrijventerrein Broeklanden Elburg

Voorlopig ontwerp

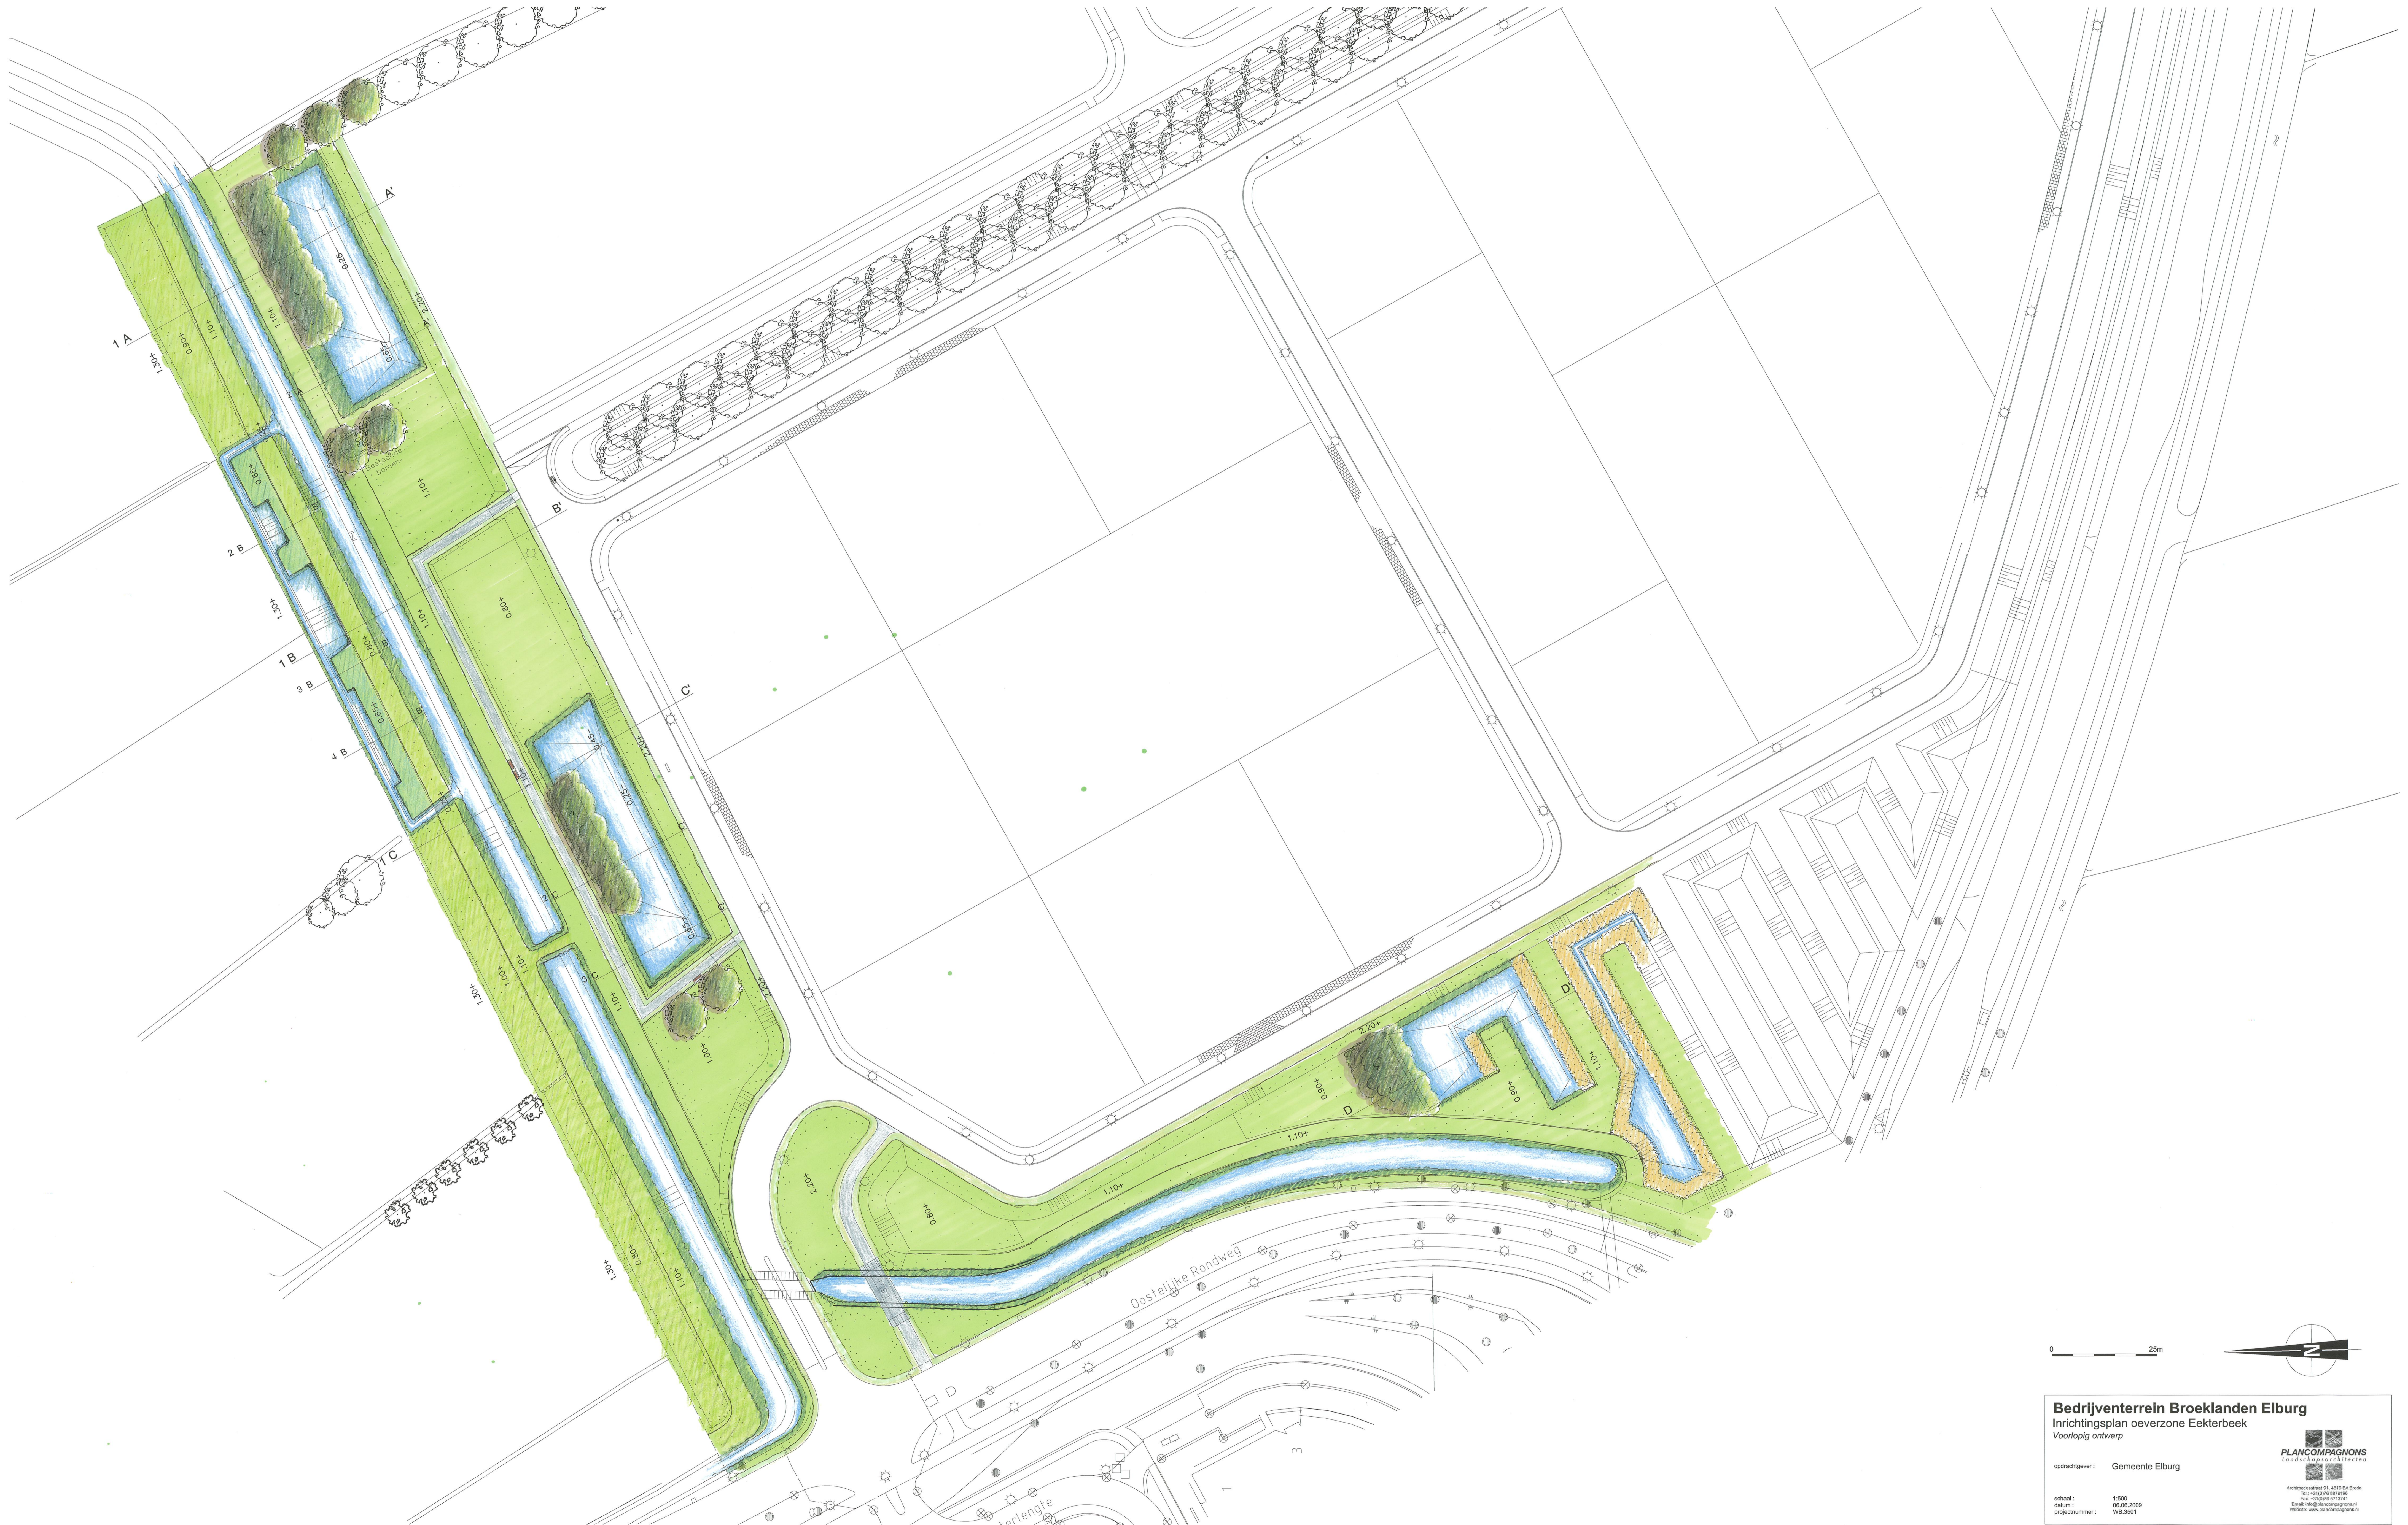

Bedrijventerrein Broeklanden Elburg
Inrichtingsplan oeverzone Eekterbeek
Voorlopig ontwerp

opdrachtgever: Gemeente Elburg

schaal: 1:500
datum: 08.05.2009
projectnummer: WB-301

PLANCOMPAGNONS
Landschapsgedrupte Techniek

Adrienschuur 51, 4515 BA Bode
Tel: +31(0)485 871015
Fax: +31(0)485 871011
Email: info@plancompagnons.nl
Website: www.plancompagnons.nl