


4 O N T W E R P


afbeelding 5: beplantingsstructuur hoofdlijnen

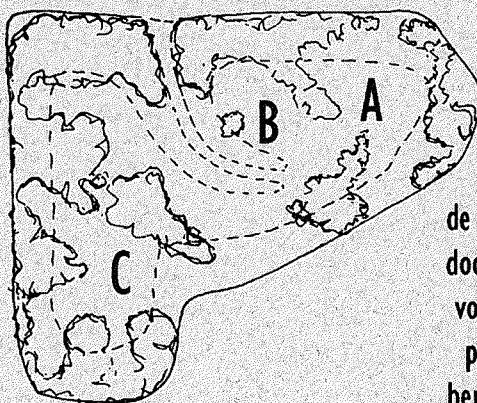

BEPLANTINGSCONCEPT

Het beplantingsconcept is niet gebonden aan de strakke vorm van de stortplaats en doorbreekt hiermee de harde cultuurtechnische vorm. Langs de randen en de eerste meters van het talud is er, doordat hier geen bentonietlaag aanwezig is, ruimte voor boomvormers; het overgrote deel op de stortplaats wordt echter beplant met struikvormers. De beplanting zorgt er voor dat bovenop open ruimten ontstaan (A, B, C) met elk een eigen beleving, waarvan C het meest besloten gedeelte is.


afbeelding 6: mogelijke recreatiestructuur hoofdlijnen

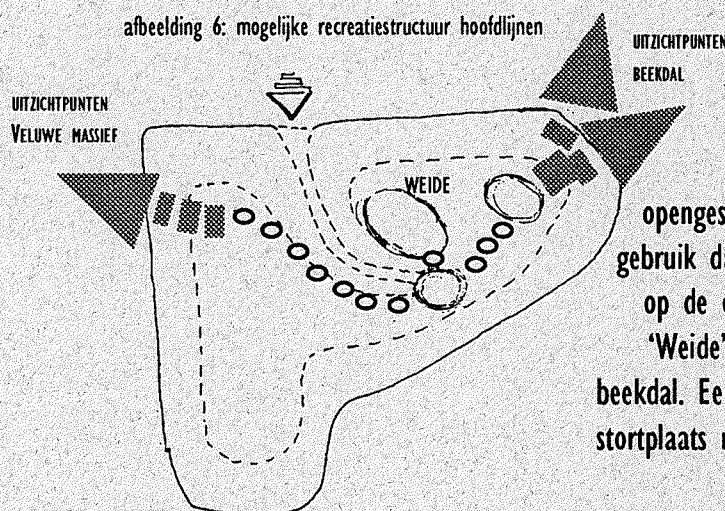

RECREATIECONCEPT

Indien de stortplaats in de toekomst opengesteld wordt voor (extensief) recreatief gebruik dan moet de nadruk komen te liggen op de oostelijke zijde, met ruimte voor een 'Weide' en verschillende uitzichten over het beekdal. Een route richting de westzijde van de stortplaats moet een uitzicht opleveren over het Veluwe-massief

afbeelding 7: landschappelijke structuur hoofdlijnen

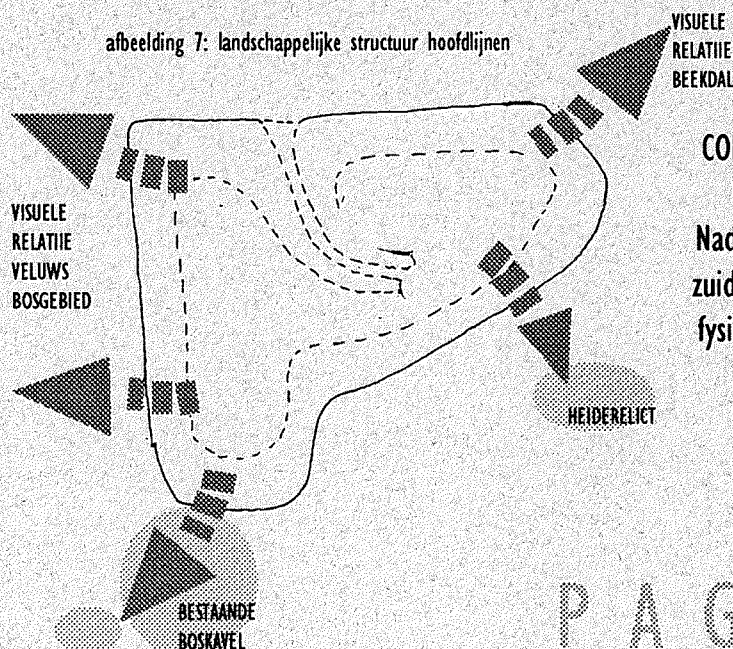


CONCEPT RELATIE DIRECTE OMGEVING

Nadruk komt te liggen op de west- en zuidzijde waar een duidelijke visuele en fysieke verbinding aanwezig is met een aangrenzende bos- en heideterrein

O N T W E R P

afbeelding 8a: zandkoppen

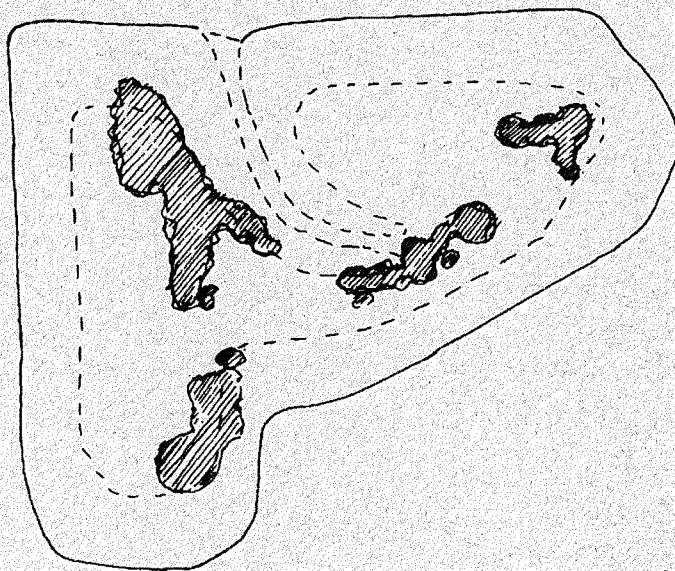


afbeelding 8b: zandkopstructuren Kootwijk en Wekerom, met een pijldiagram voor de belangrijkste windrichtingen

CONCEPT ZANDKOPPEN


Om de strakke lijnen van de stortplaats een wat natuurlijker karakter te geven is in de omgeving gezocht naar vergelijkbare structuren. Deze werd gevonden in de vorm van de stuifduinen die op veel plaatsen op de hogere gronden van de Veluwe te vinden zijn, o.a. te Kootwijk en het nabij gelegen stuifduinencomplex aan de Boerweg te Wissel). De vorm is meestal grillig en gebaseerd op de meest voorkomende windrichtingen. (zie afb 8b).

De uiteindelijke vorm van de 5500 m³ extra beschikbare grond op de stortplaats (afb 8a) is van deze stuifduinvormen afgeleid. De overeenkomst met de bovengenoemde gebieden zal groter zijn naarmate de extra beschikbare grond schraler en zandiger van karakter is.

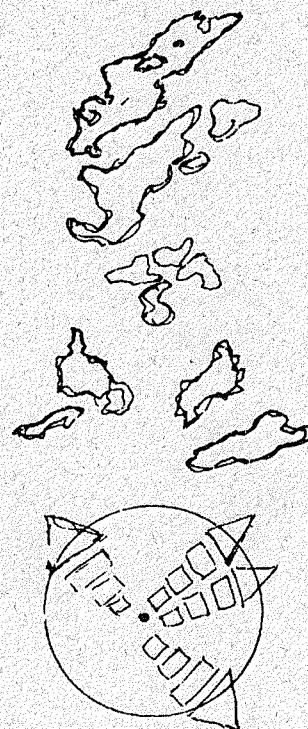

STORTPLAATS EMST: AFWERKINGSFASE

(situering zandkoppen/beplantingsvakken)

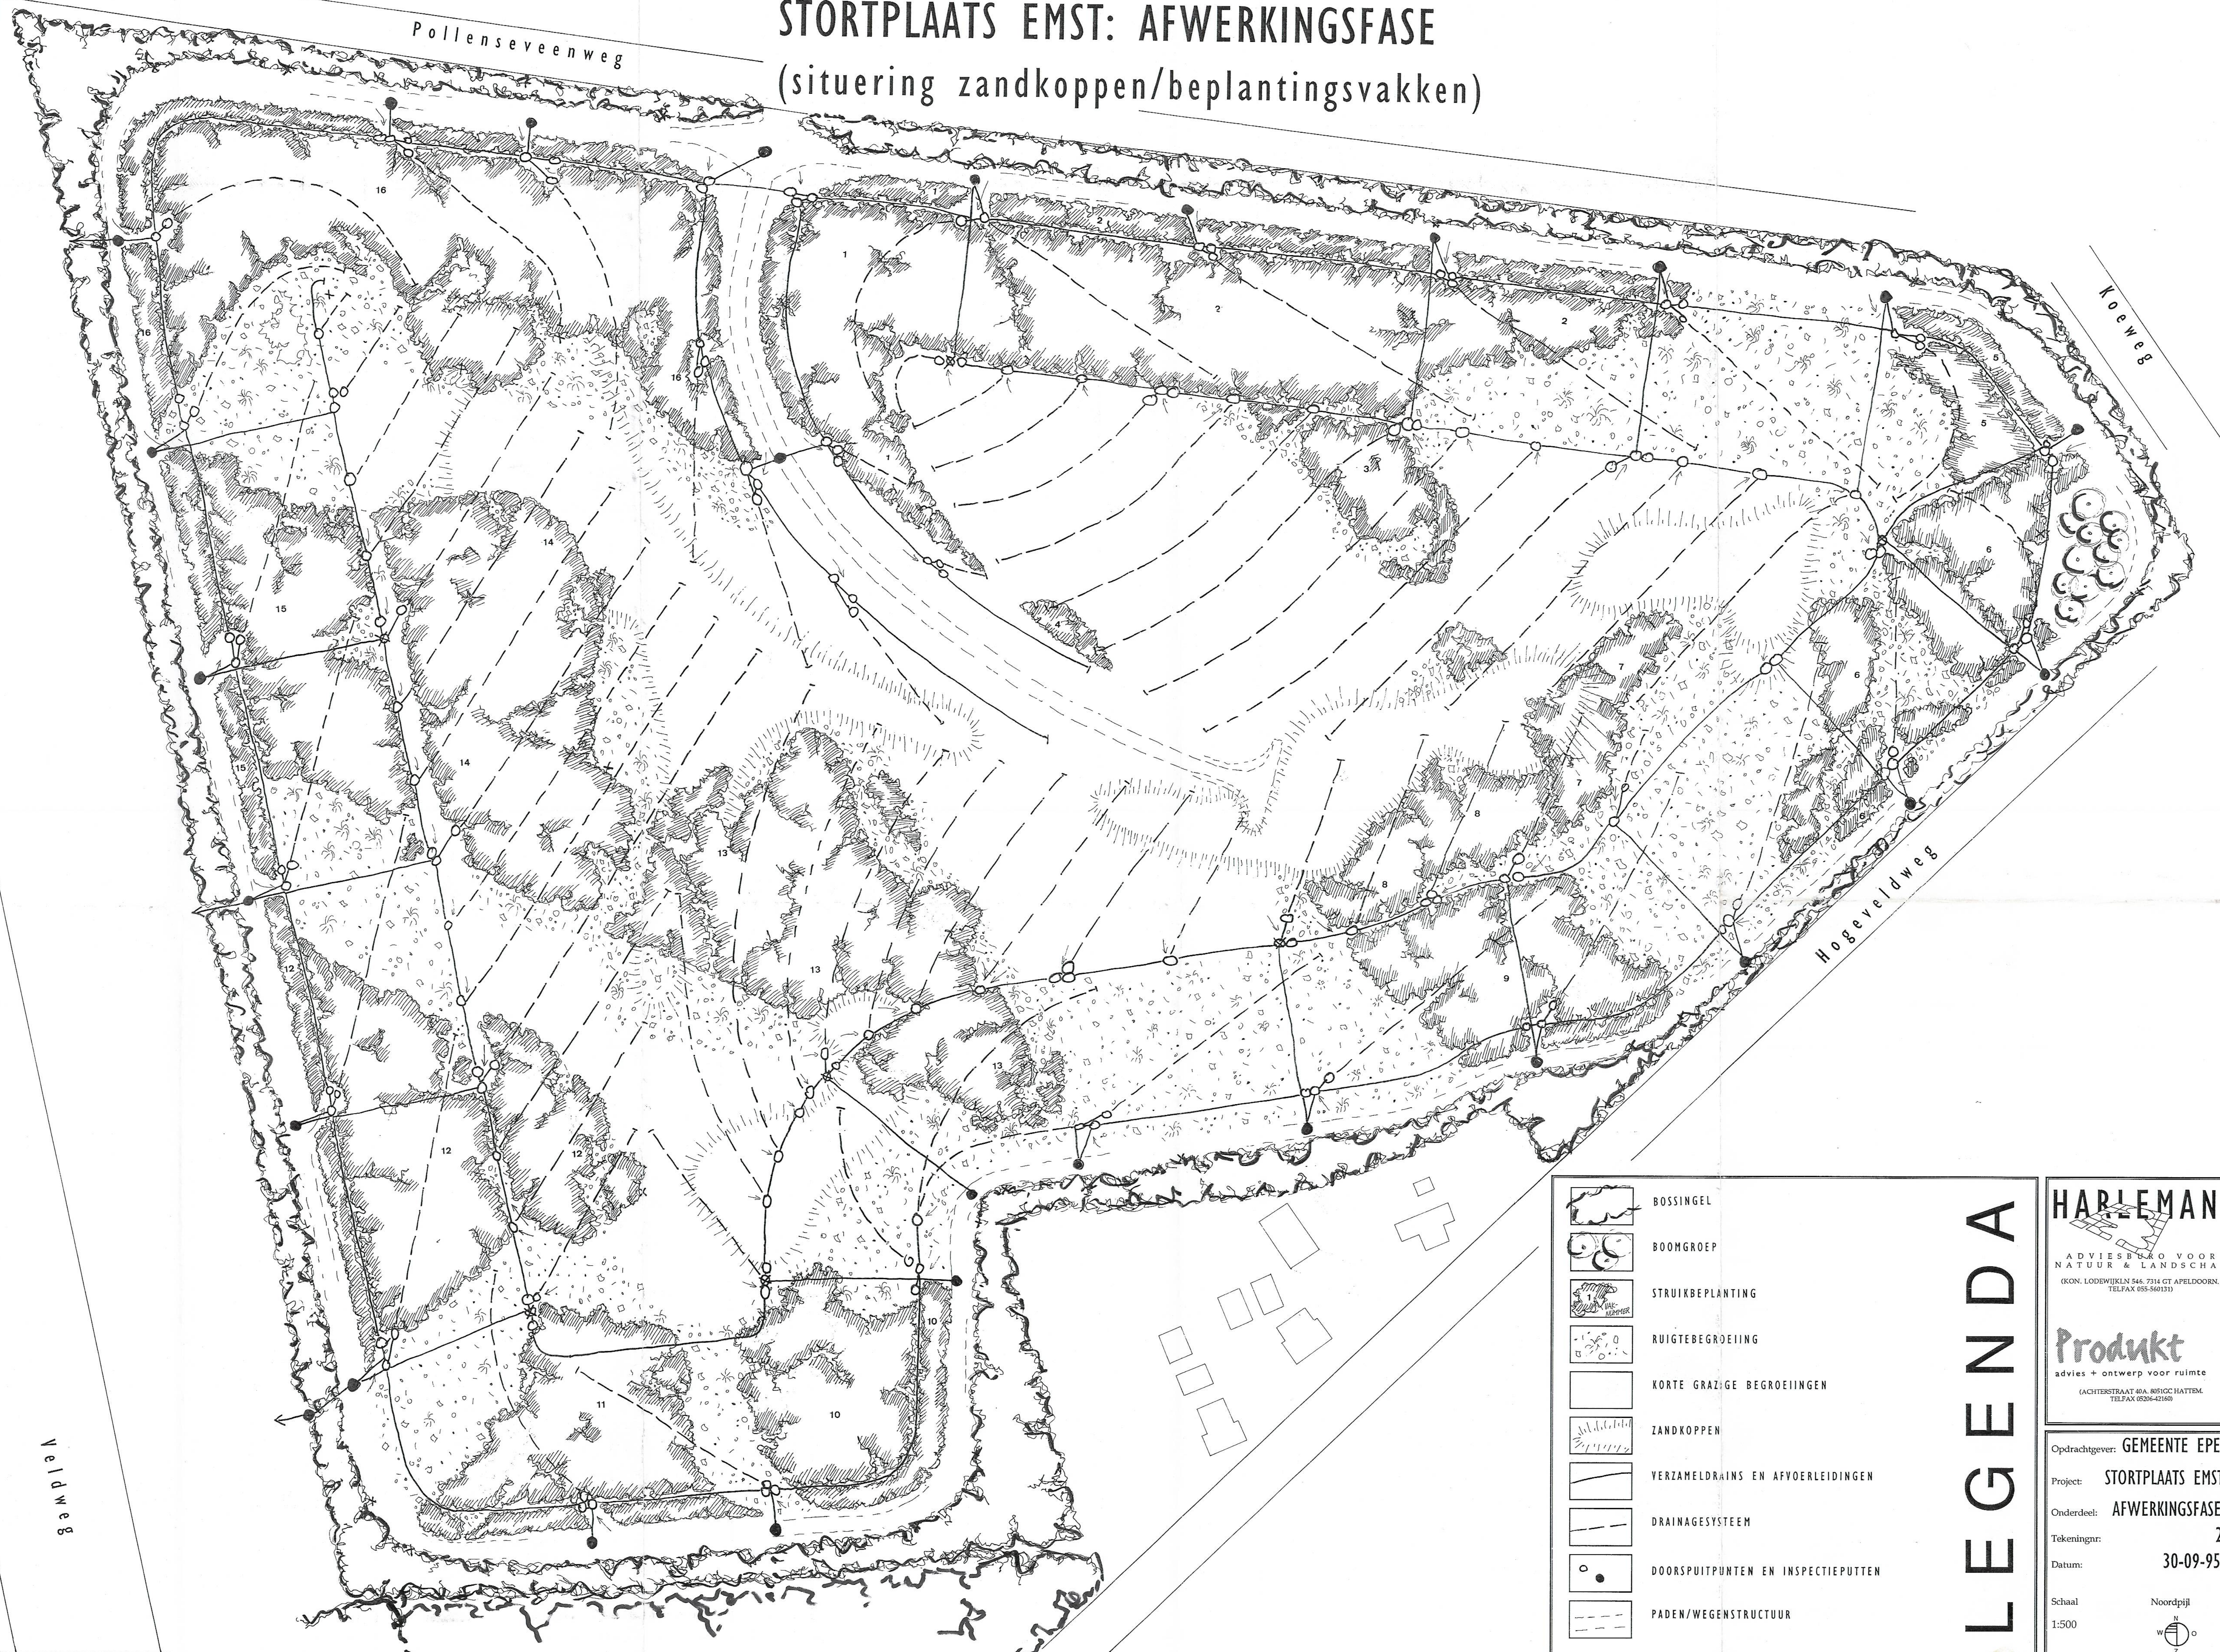

	BOSSINGEL
	BOOMGROEP
	STRUIKBEPLANTING
	RUIGTEBEGROEIING
	KORTE GRAZIGE BEGROEIINGEN
	ZANDKOPPEN
	VERZAMELDRAINS EN AFVOERLEIDINGEN
	DRAINAGESYSTEEM
	DOORSPIJTPUNTEN EN INSPECTIEPUTTEN
	PADEN/WEGENSTRUCTUUR

LEGENDA

HARLEMAN
ADVIESBUREAU VOOR
NATUUR & LANDSCHAP
(KON. LODENWIJK 546, 7314 GT APELDOORN,
TELFAX 055-560131)

Produkt
advies + ontwerp voor ruimte
(ACHTERSTRAAT 80A, 8530 C HATTEM,
TELFAX 05206-43160)

Opdrachtgever: **GEMEENTE EPE**
Project: **STORTPLAATS EMST**
Onderdeel: **AFWERKINGSFASE**
Tekeningsnr: **2**
Datum: **30-09-95**

Schaal: **1:500**
Noordpijl