


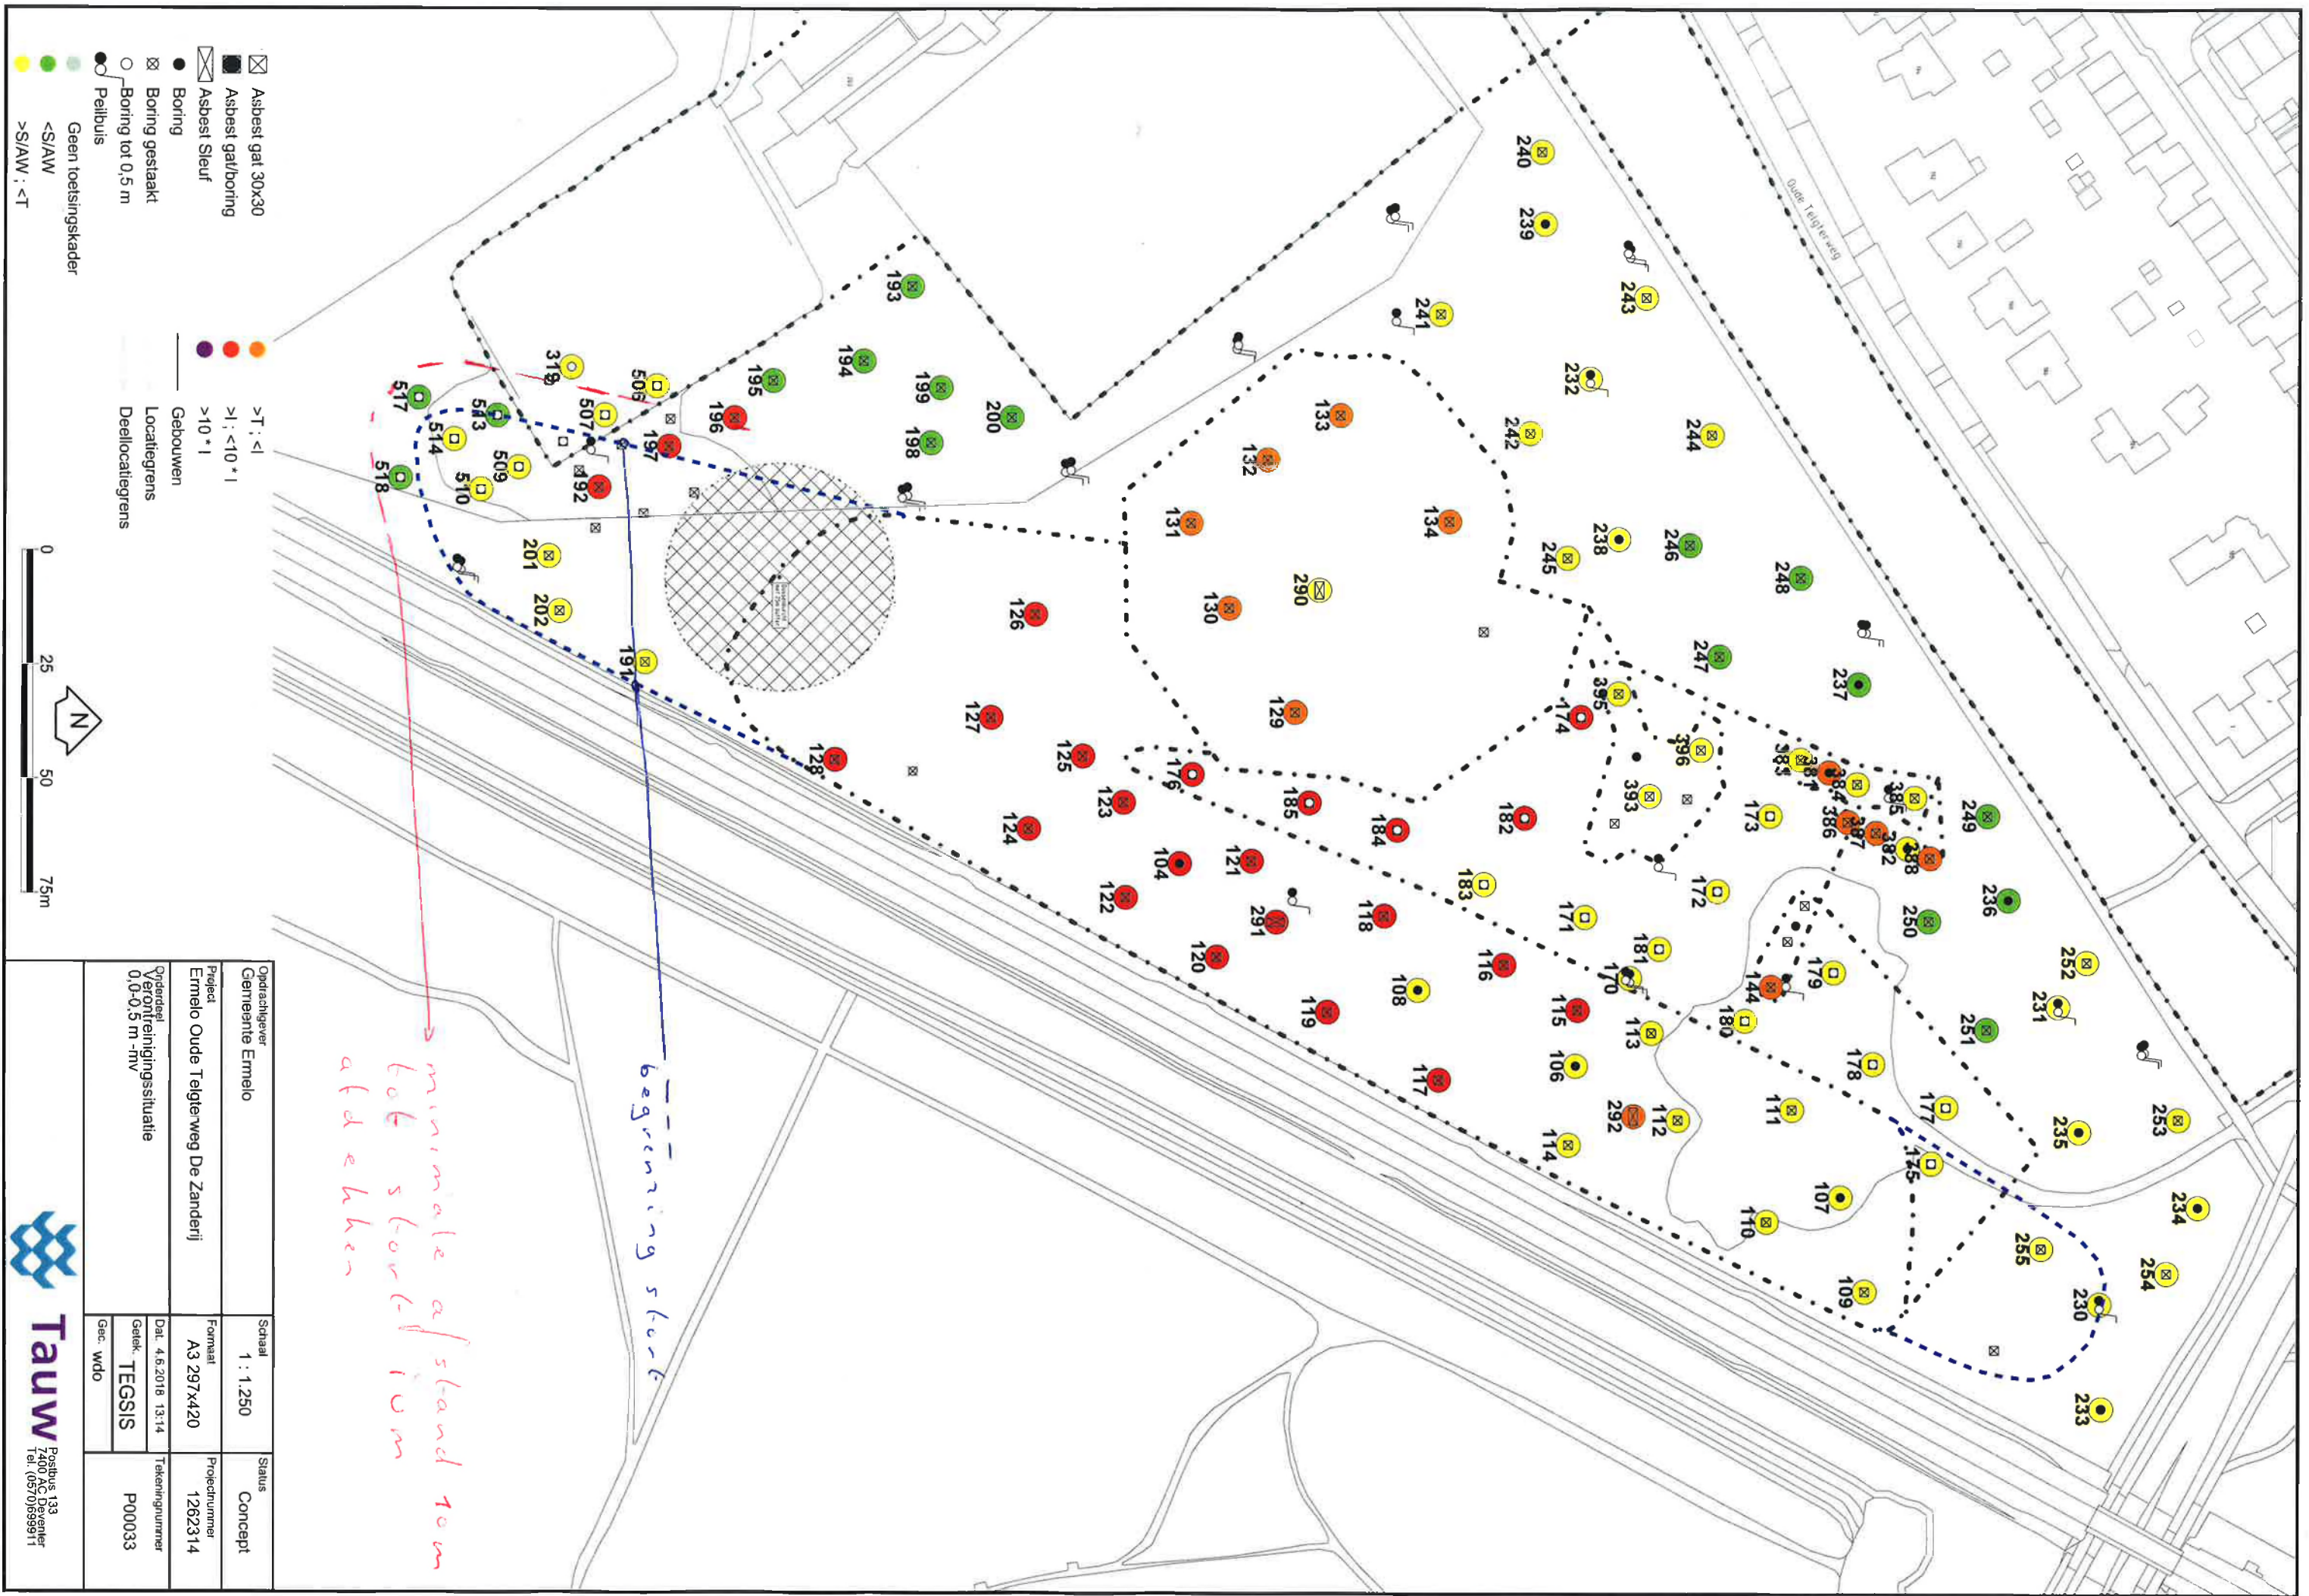

Opdrachtgever Gemeente Ermelo		Schaal 1 : 1.250	Status Concept
Project Ermelo Oude Telgterweg De Zanderij		Formaat A3 297x420	Projectnummer 1262314
Onderdeel Verontreinigingssituatie 0,0-0,5 m -mv		Dat. 4.6.2018 13.14	Tekeningnummer P00033
Gec. wdo		Getek. TEGSIS	