



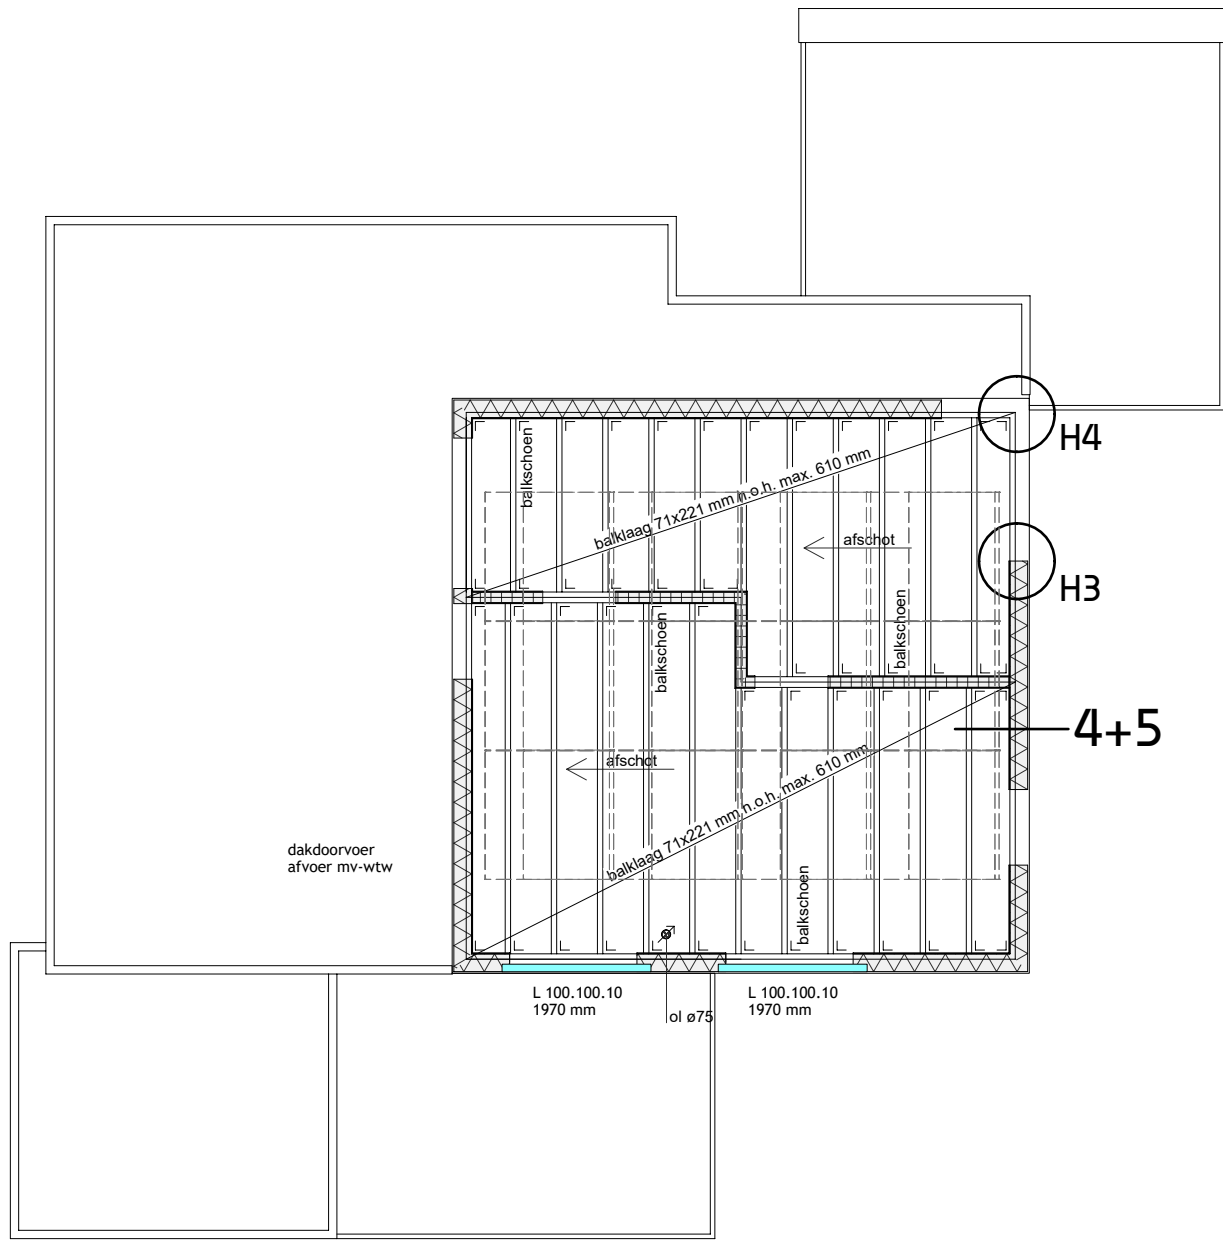


2^e VERDIEPINGSVLOER

- Houten balklaag** : Conform berekening constructeur.
- Rc-waarde** : **6,0 m²K/W**
- Stalen lateien** : afmeting en type conform opgaaf vloerplan hierboven.
oplegging minimaal 100 mm, tenzij anders aangegeven.
stalen latei vrijhouden van kozijnen zie detaillering.
In het buitenspouwblad verzinkt.
conform berekening constructeur.
- Ventilatiesysteem** : Verlaagde plafonds in hal en overloop.
Hierin kanalen toe- en afvoer verslepen naar verschillende ruimten.
Zie principe ventilatie schema's hiernaast.

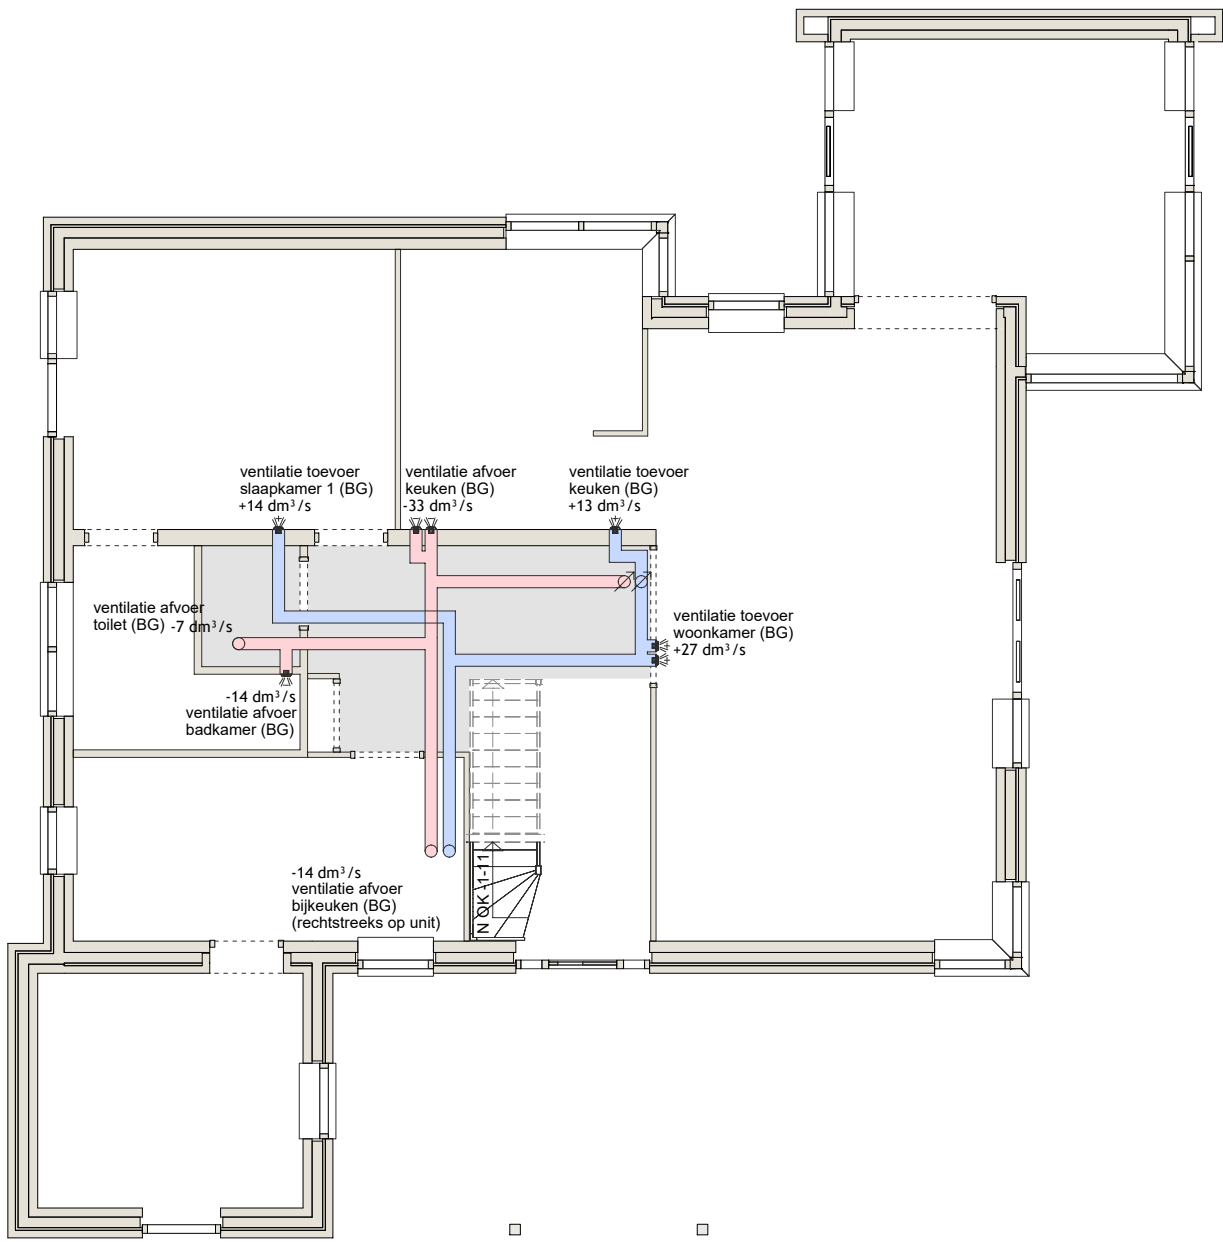


1^e VERDIEPING VENTILATIESCHEMA

- Ventilatiesysteem** : Verlaagde plafonds in hal en overloop, waarin kanalen toe- en afvoer te verslepen naar verschillende ruimten.
- ventilatie toevoer kanaal
- ventilatie afvoer kanaal

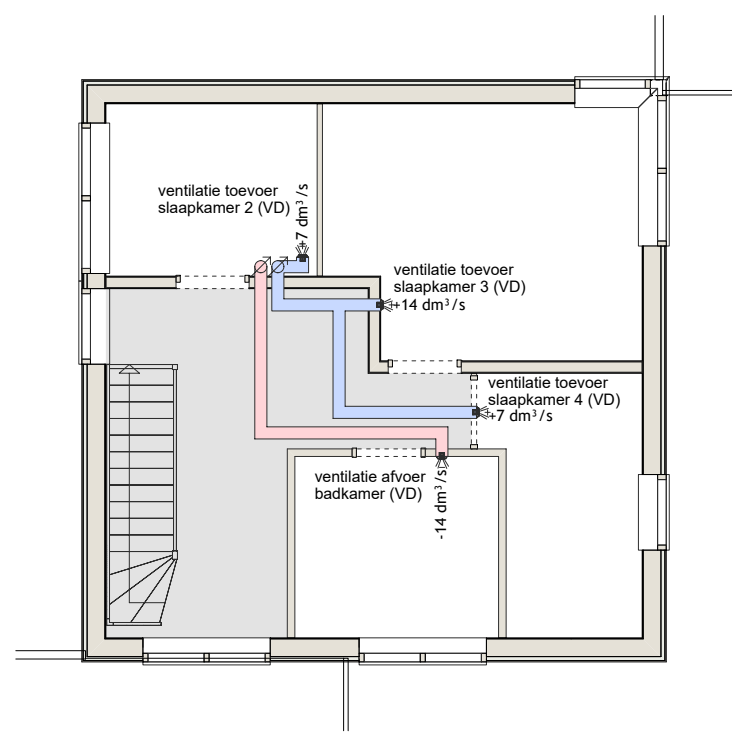

2^e VERDIEPING VENTILATIESCHEMA


- Ventilatiesysteem** : Verlaagde plafonds in hal en overloop, waarin kanalen toe- en afvoer te verslepen naar verschillende ruimten.
- ventilatie toevoer kanaal
- ventilatie afvoer kanaal

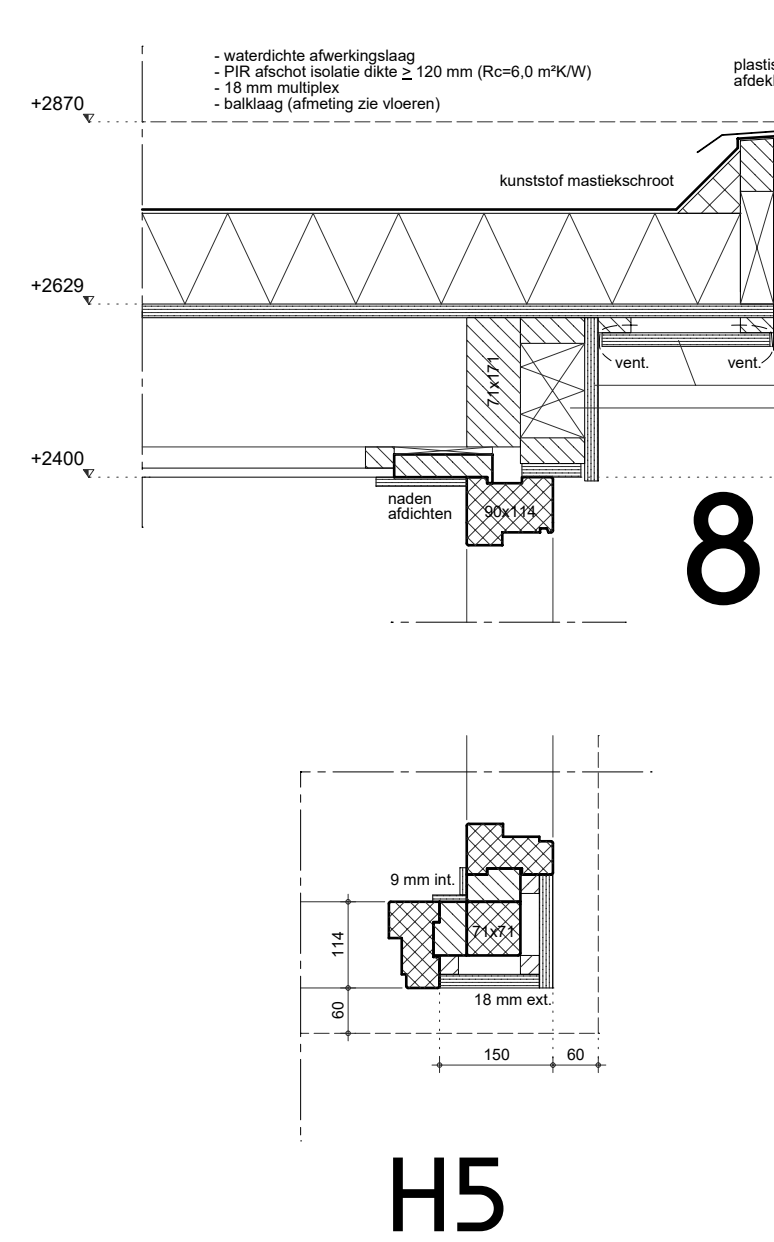

H5

7

6

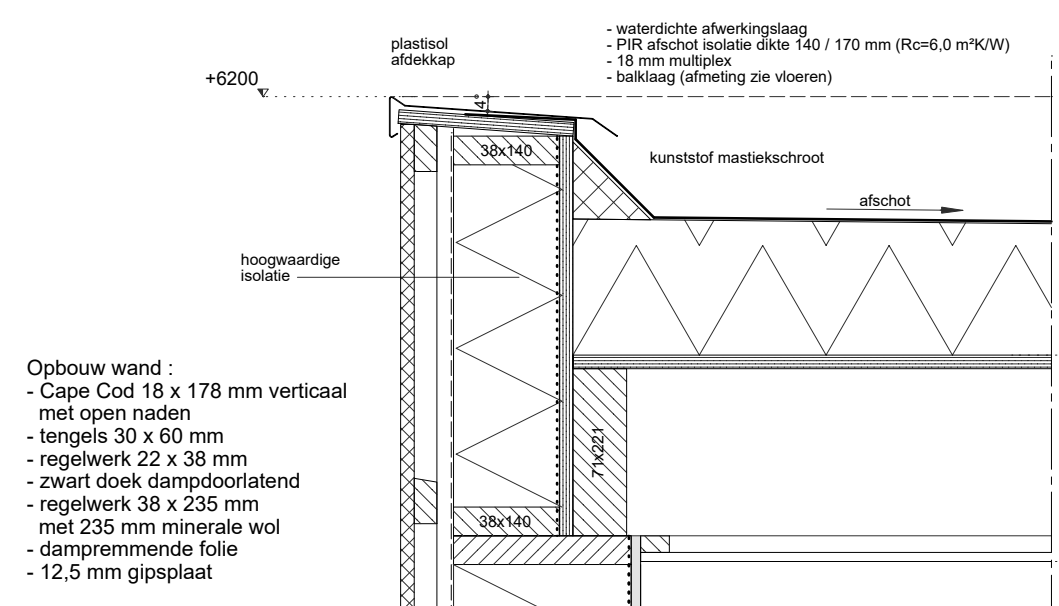


5

4

3

2

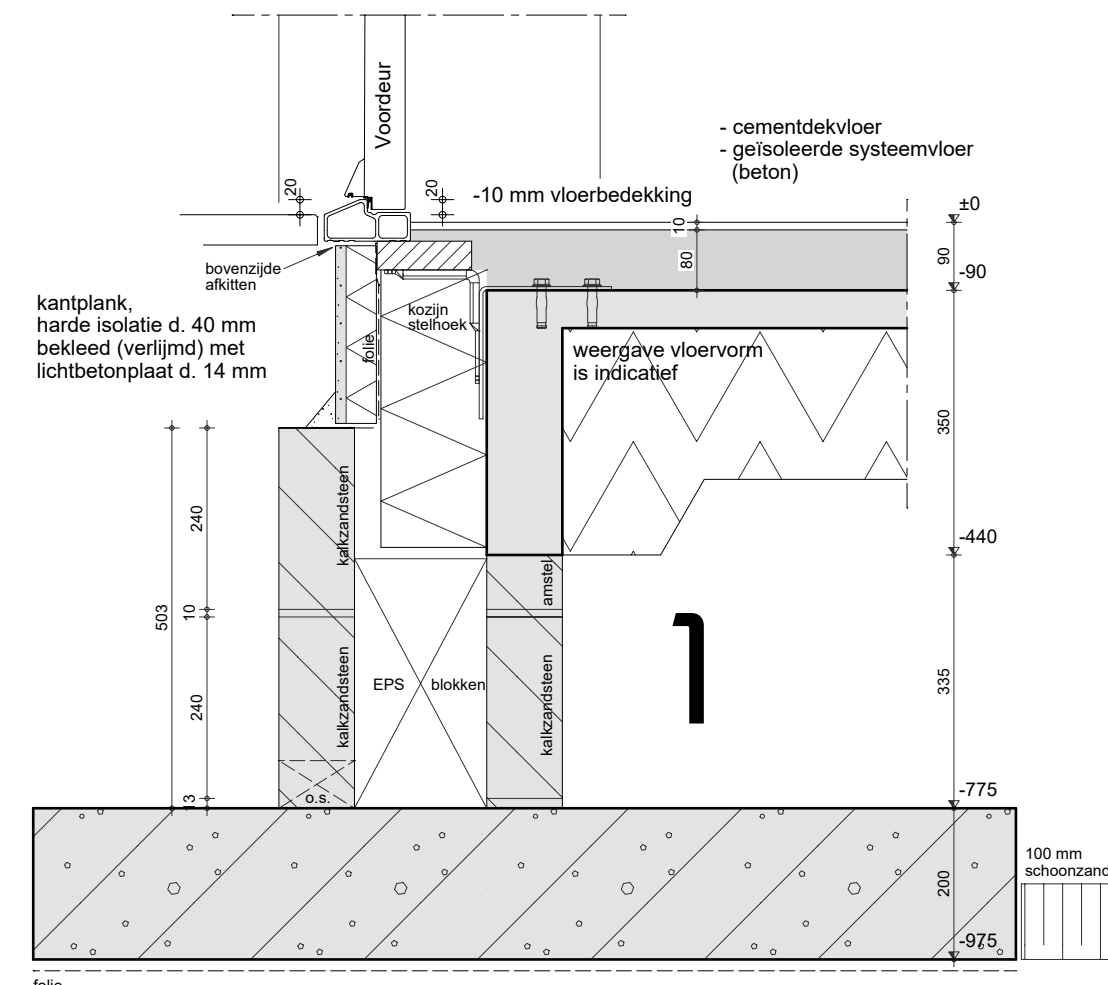


H1

H2


H3

H4

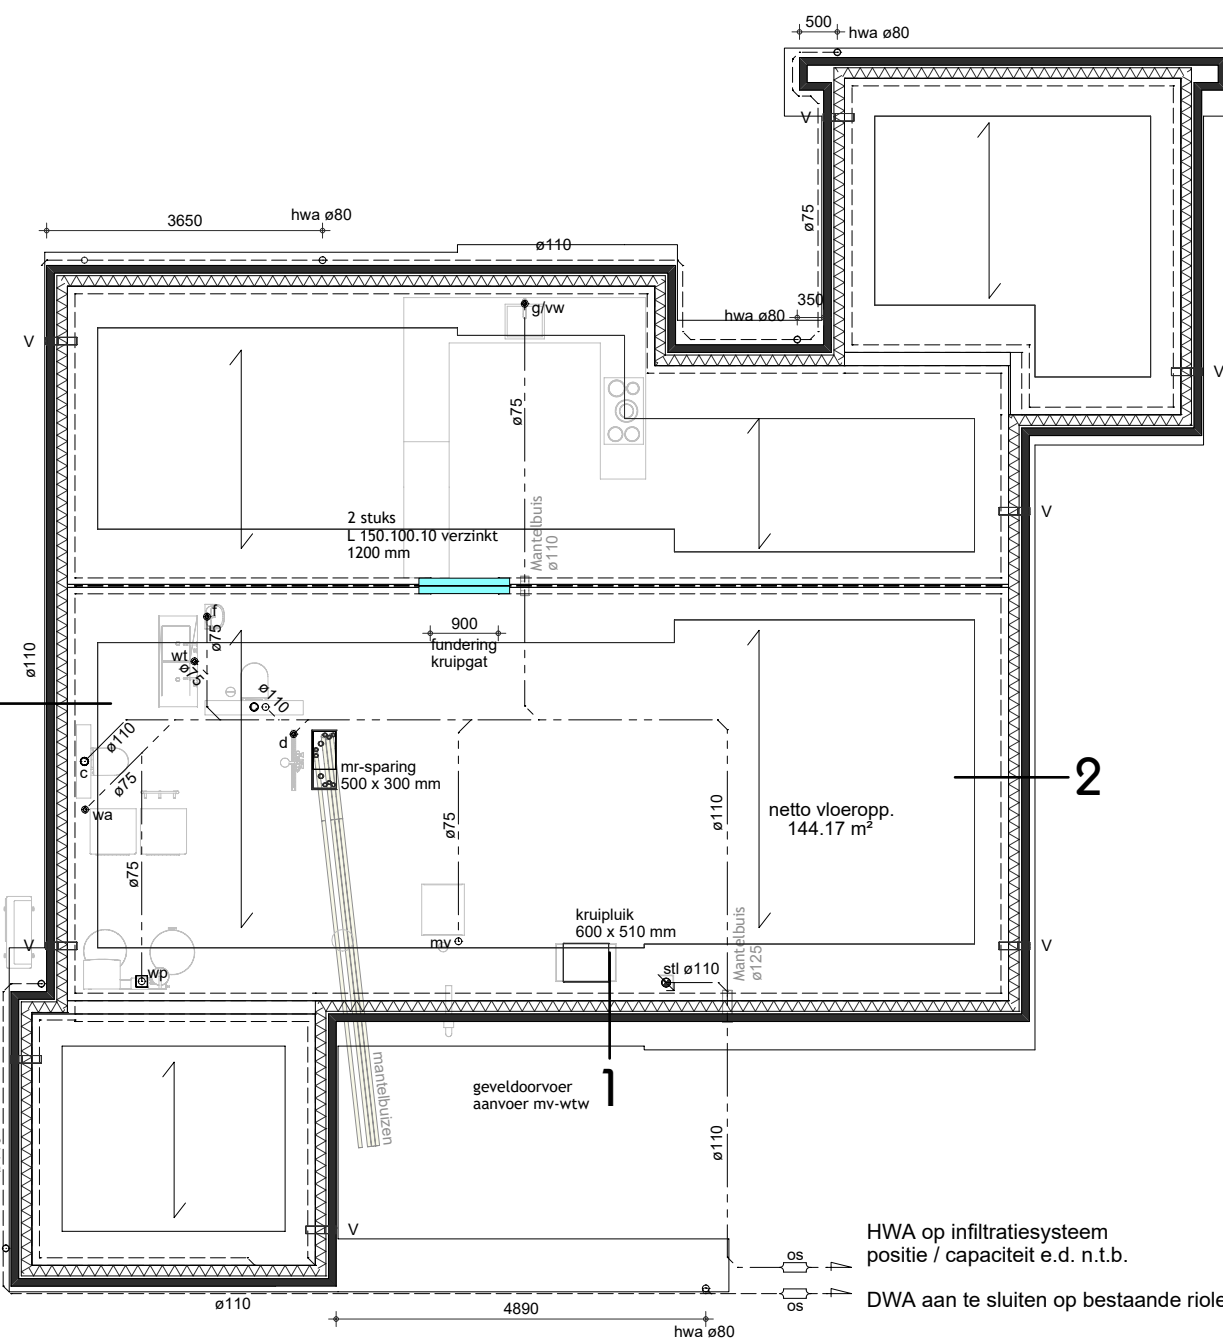

FUNDERING, RIOLERING & BEGANE GRONDVLOER


- Funderingstype** : **afgeken fundering** conform opgaaf constructeur.
- Riolering** : Buiten- en binnenriolingsbuizen incl. hulpstukken vervaardigd uit pvc resp. klasse SHB en SNA, conform NEN 7345.
HWA-buizen en hulpstukken van pvc, conform NEN 7016.
- Begane grondvloer** : Geïsoleerde systeemvloer **Ribbenvloer 350** (R=3,7 m²K/W).
Vloeren conform opgaaf leverancier / constructeur.
- Informatie afkortingen met riolering** : st. standleiding o.s. ontsluitingsstuk v. vloerventilatiekoker (regenwater) wt. dra. droogweerafvoer (vuilwater) c. closet f. fontein g. gootsteen ug. uitstortingstoelen ol. ontspanningsleiding vv. vaatwasser wa. wasautomaat wd. wasdroger wst. wastafel d. douche sp. schroep cv. condensa afvoer cv-ketel wp. afvoer warmtepompboiler mv. condens afvoer ventilatie-unit

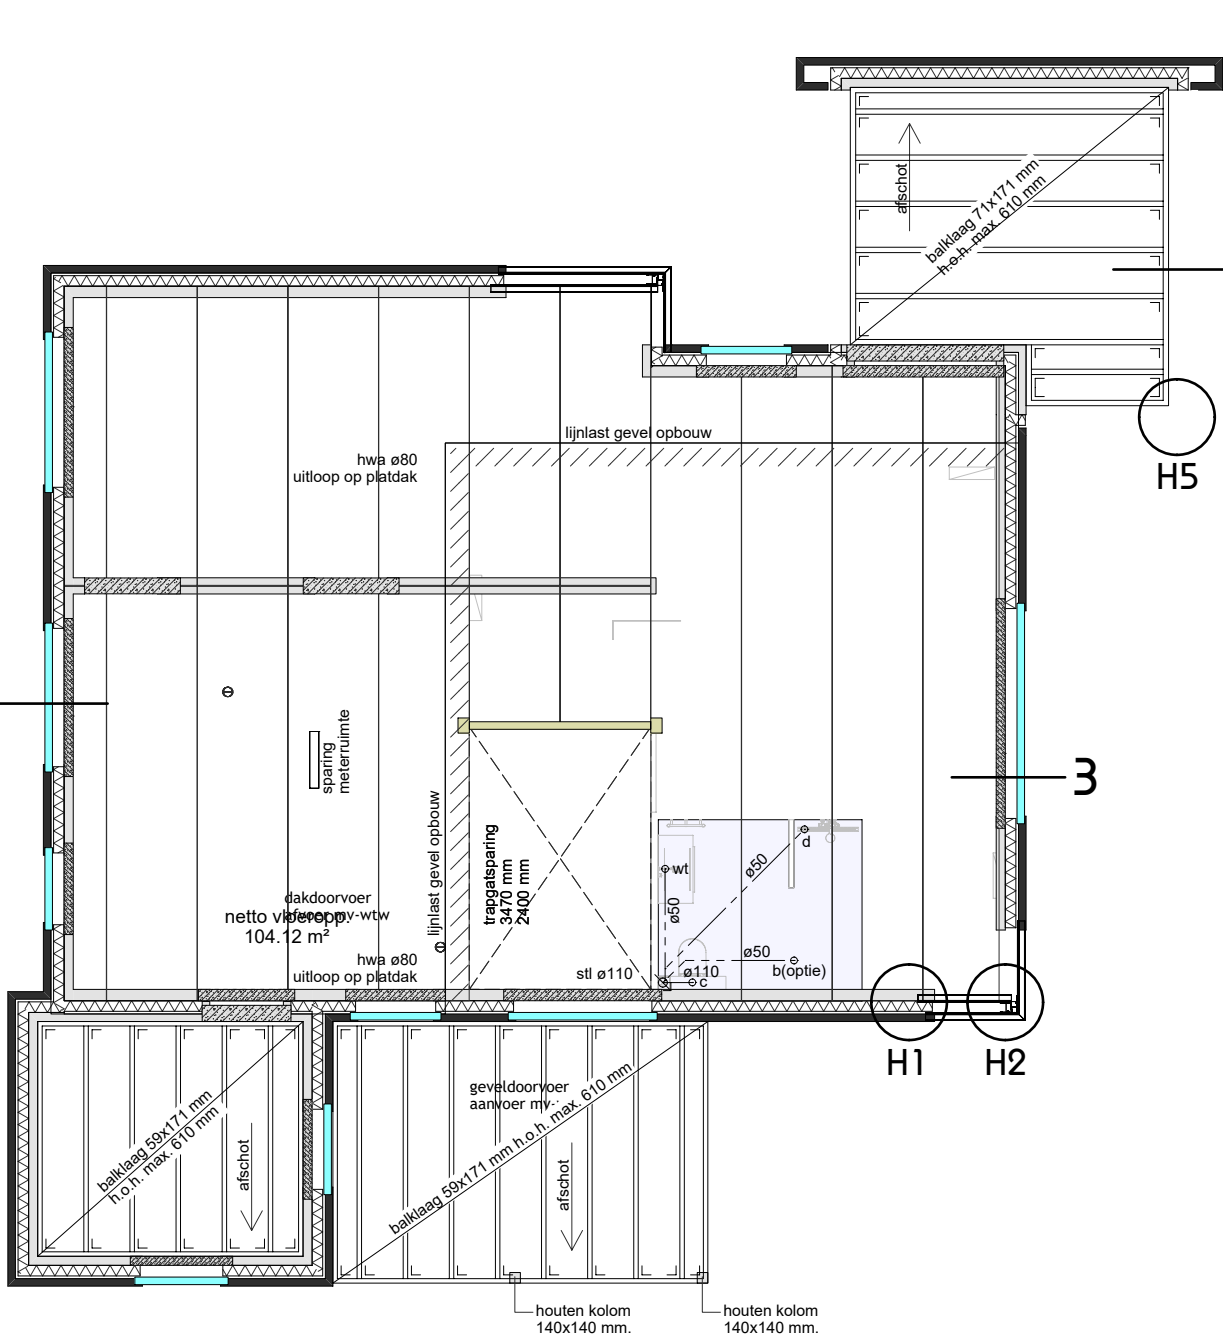

1^e VERDIEPINGSVLOER



- Verdiepingsvloer** : Ongeïsoleerde systeemvloer **3265** conform opgaaf leverancier / constructeur.
- Koppellstrips** : Vloer voorzien van BML koppellstrips 60 x 2, bevestigingen d.m.v. HJZ 22, regelroedeis ø 4 x 40, de randplaten met 4 nagels en de tussenplaten met 1 nagel.
Conform berekening constructeur.
- Houten balklaag** : Gebied met 1 kN/m² extra gewicht tov overige afwerkvloeren.

- Lijnlast uit HSB tussenwand** : RB 4,88 kN/m² ; 3,83 VB kN/m². Positie conform opgaaf blad 1
- Lijnlast uit HSB achtergevel** : RB 2,83 kN/m² ; 1,90 VB kN/m²
- Lijnlast uit HSB zijgevels** : RB 1,85 kN/m² ; 0,50 VB kN/m²

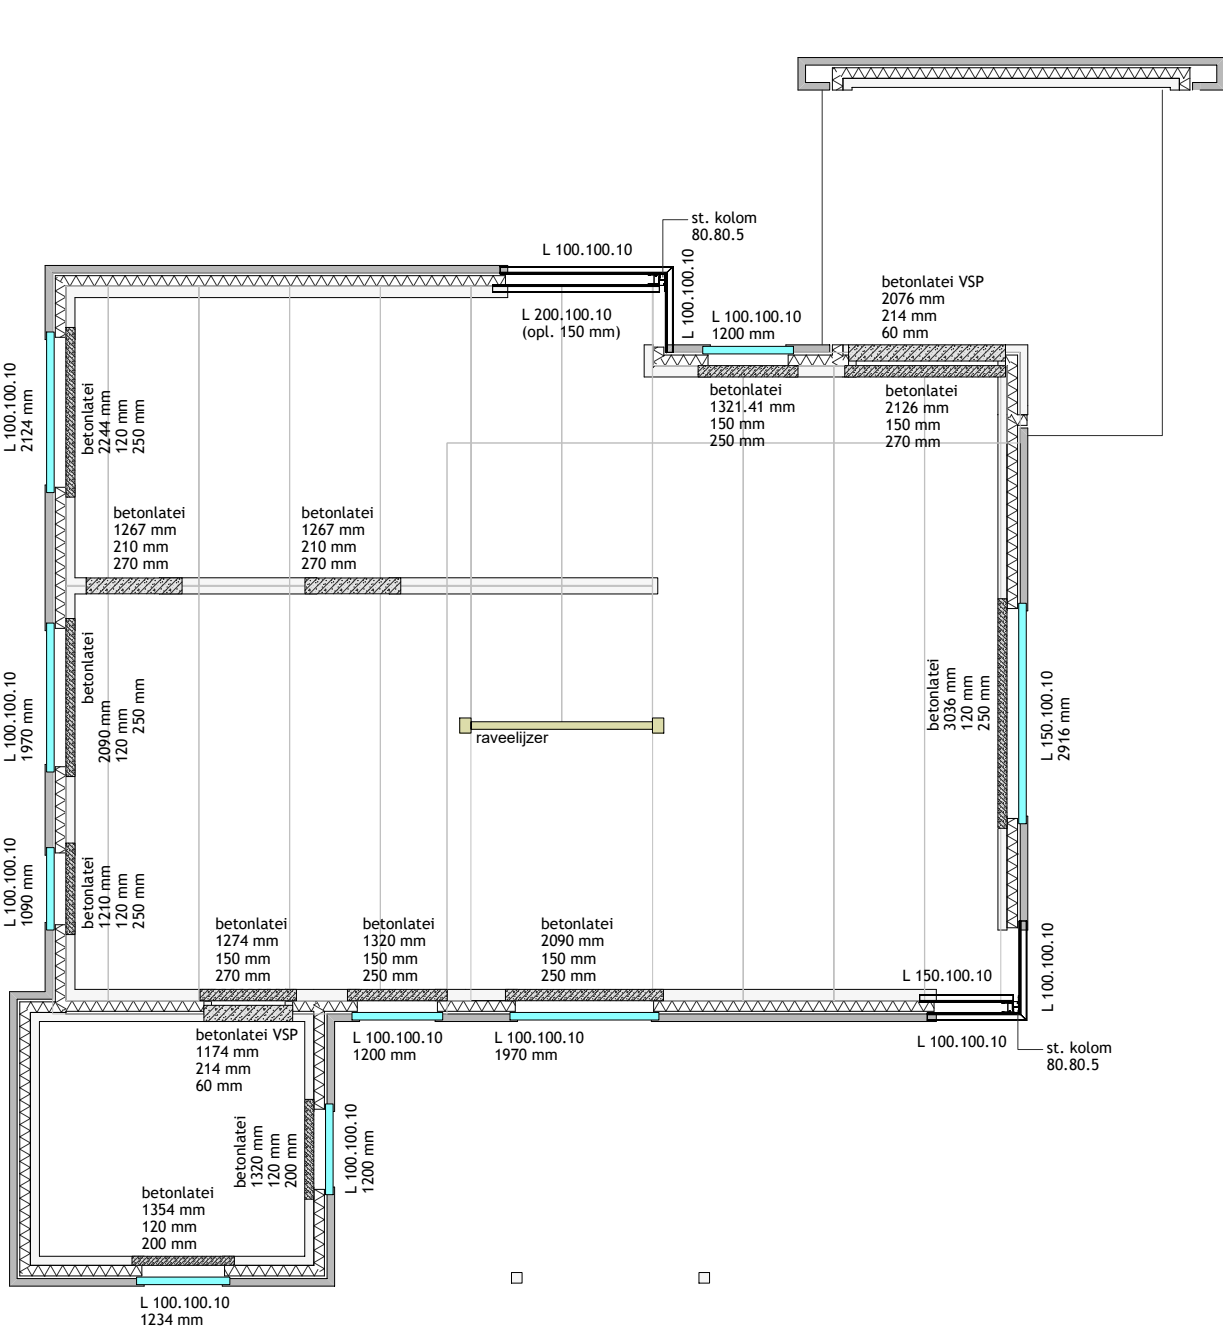

1^e VERDIEPINGSVLOER LATEIEN

- Betonlaten** : afmeting en type conform opgaaf vloerplan hierboven.
oplegging minimaal 150 mm, tenzij anders aangegeven.
conform berekening constructeur.
- Stalen lateien** : afmeting en type conform opgaaf vloerplan hierboven.
oplegging minimaal 150 mm, tenzij anders aangegeven.
stalen latei vrijhouden van kozijnen zie detaillering.
In het buitenspouwblad verzinkt.
conform berekening constructeur.

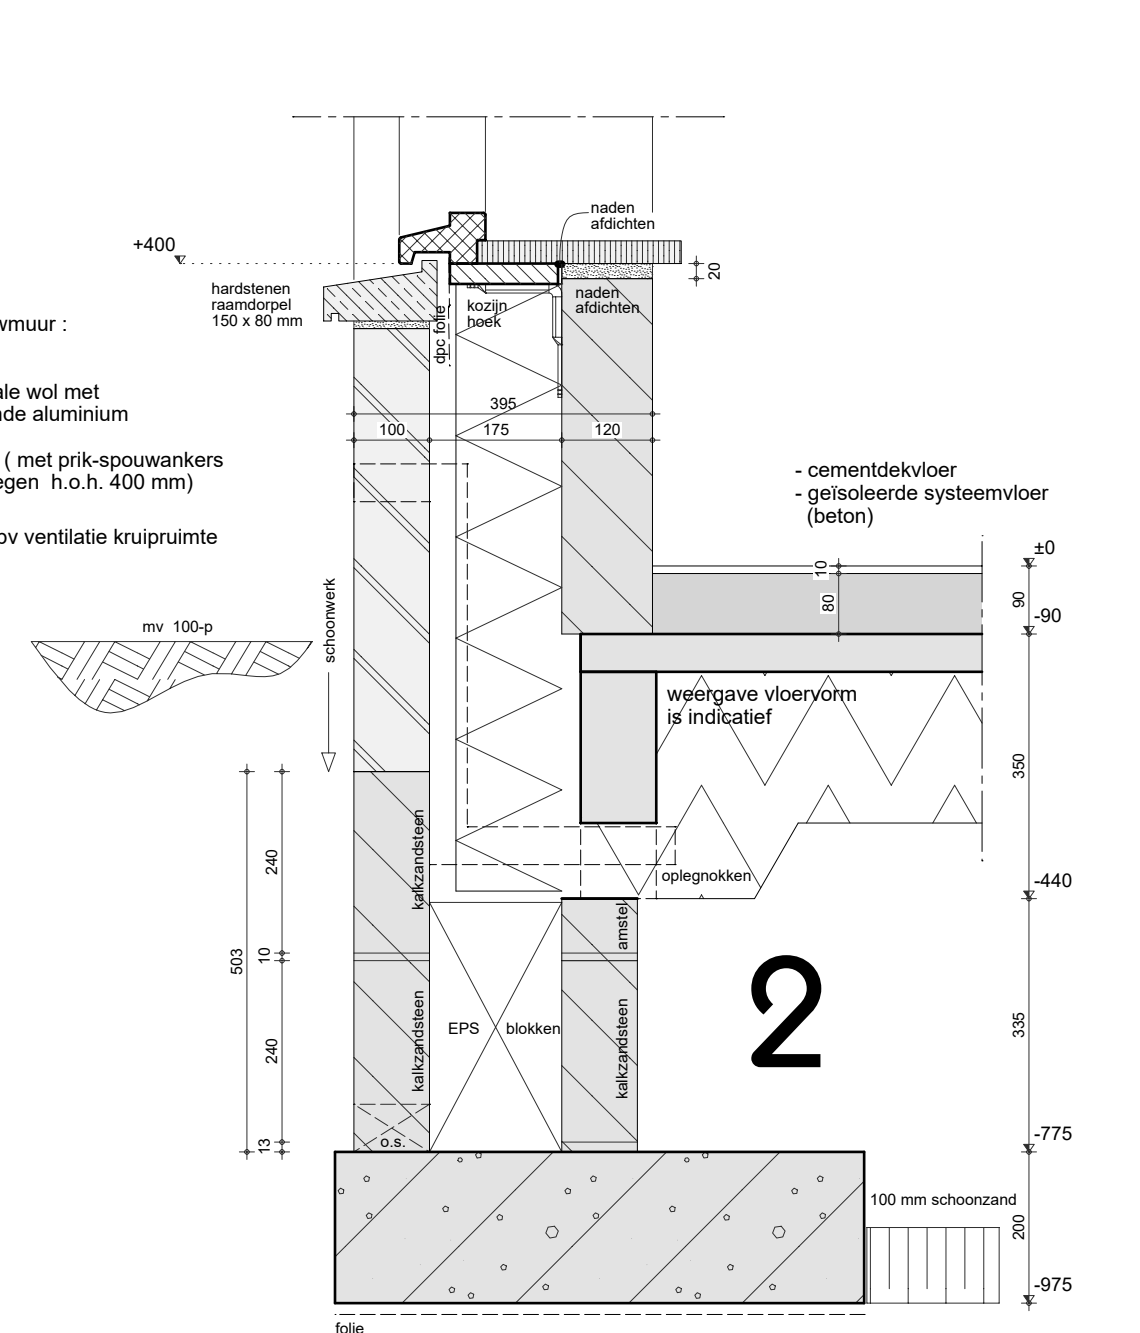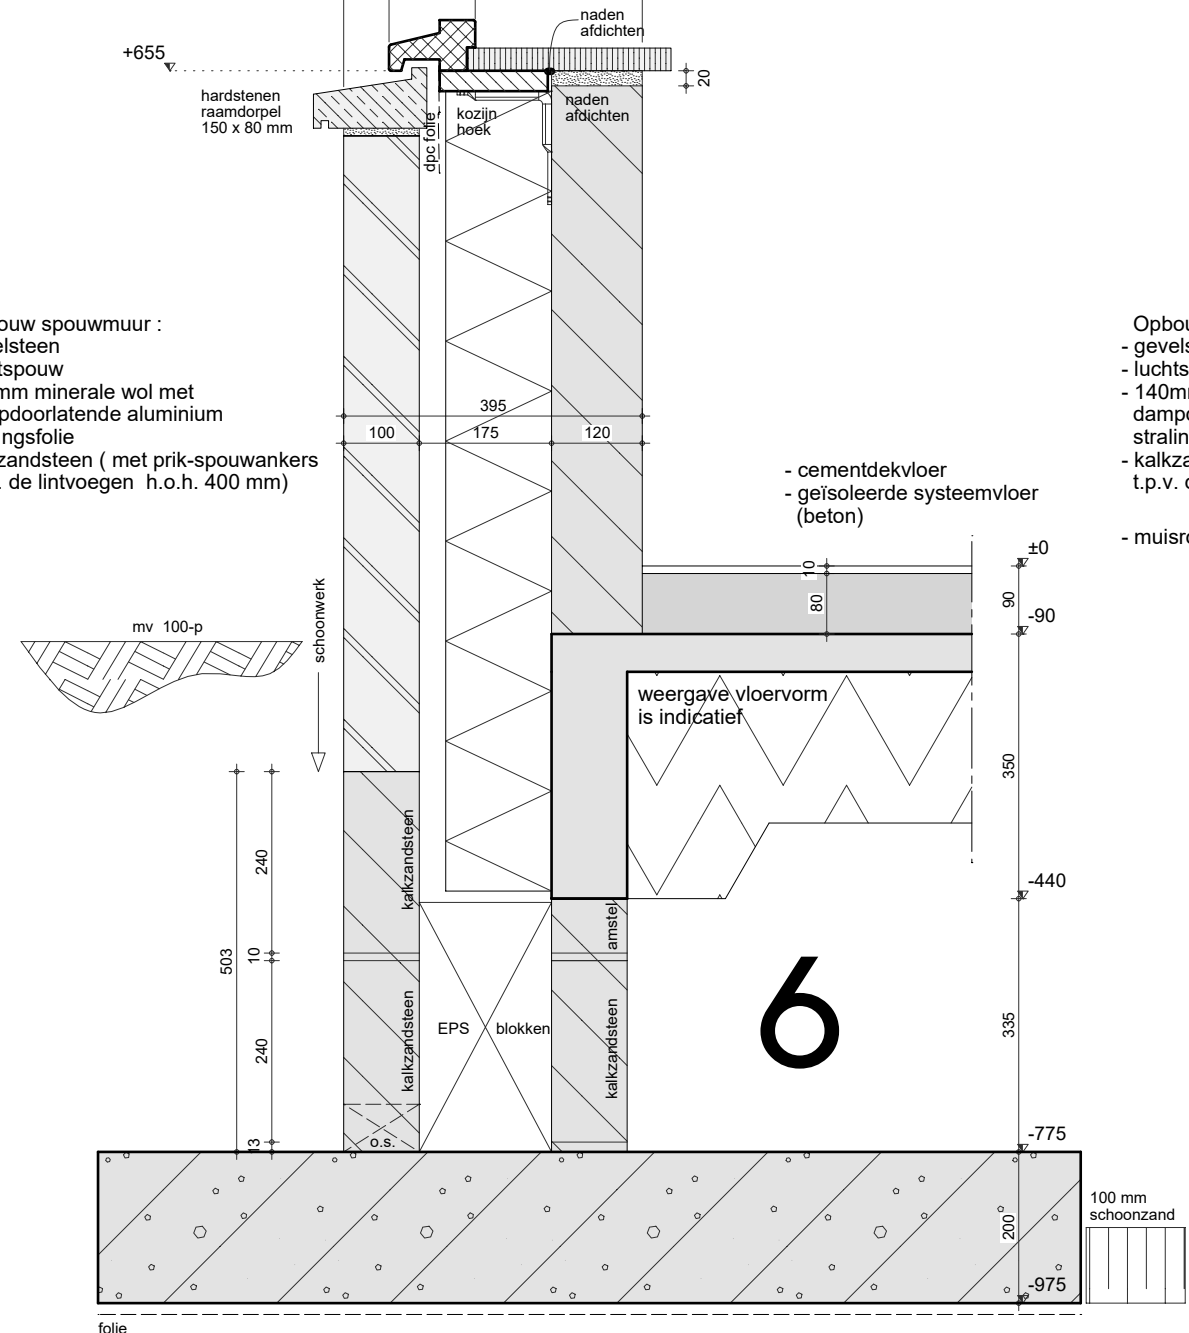

opdrachtgever

project project no. : Nieuwbouw woonhuis : 332870

onderwerp blad no. : Constructie : 2

tekenaar : JOK
adviseur : MGR
schaal : 1 : 100 / 1 : 10
datum : 14-03-2022

Tekening / 3D-model is tevens beschikbaar als PDF / DWG / DIF / IFC bestand.
"EIGENDOM EN AUTEURSCRECHT" : Alle schetsen, tekeningen en verdere gegevens blijven eigendom van SelektHuis Ontwikkeling BV, ongeacht in wiens handen zij zijn gesteld of zich bevinden.



SelektHuis Ontwikkeling BV
Hoofdkantoor : RIJSEN
Postbus : 7480 AD RIJSEN
tel : 0548 - 537500