







oppervlakten gebouwen

hoofdgebouw:	1. woning:	172 m ²
bijgebouwen:	2. garage	59 m ²
	3 hondenkennel	10 m ²
	4 stal	36 m ²
	5 theehuis	80 m ²
	6 B & B nieuw	85 m ²
totaal bijgebouwen:		270 m ²

-  bestaande meidoornhaag
-  bestaande hoogstam fruitbomen
-  nieuwe meidoornhaag
-  nieuwe hoogstam fruitbomen (appel, peer)

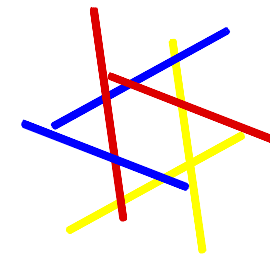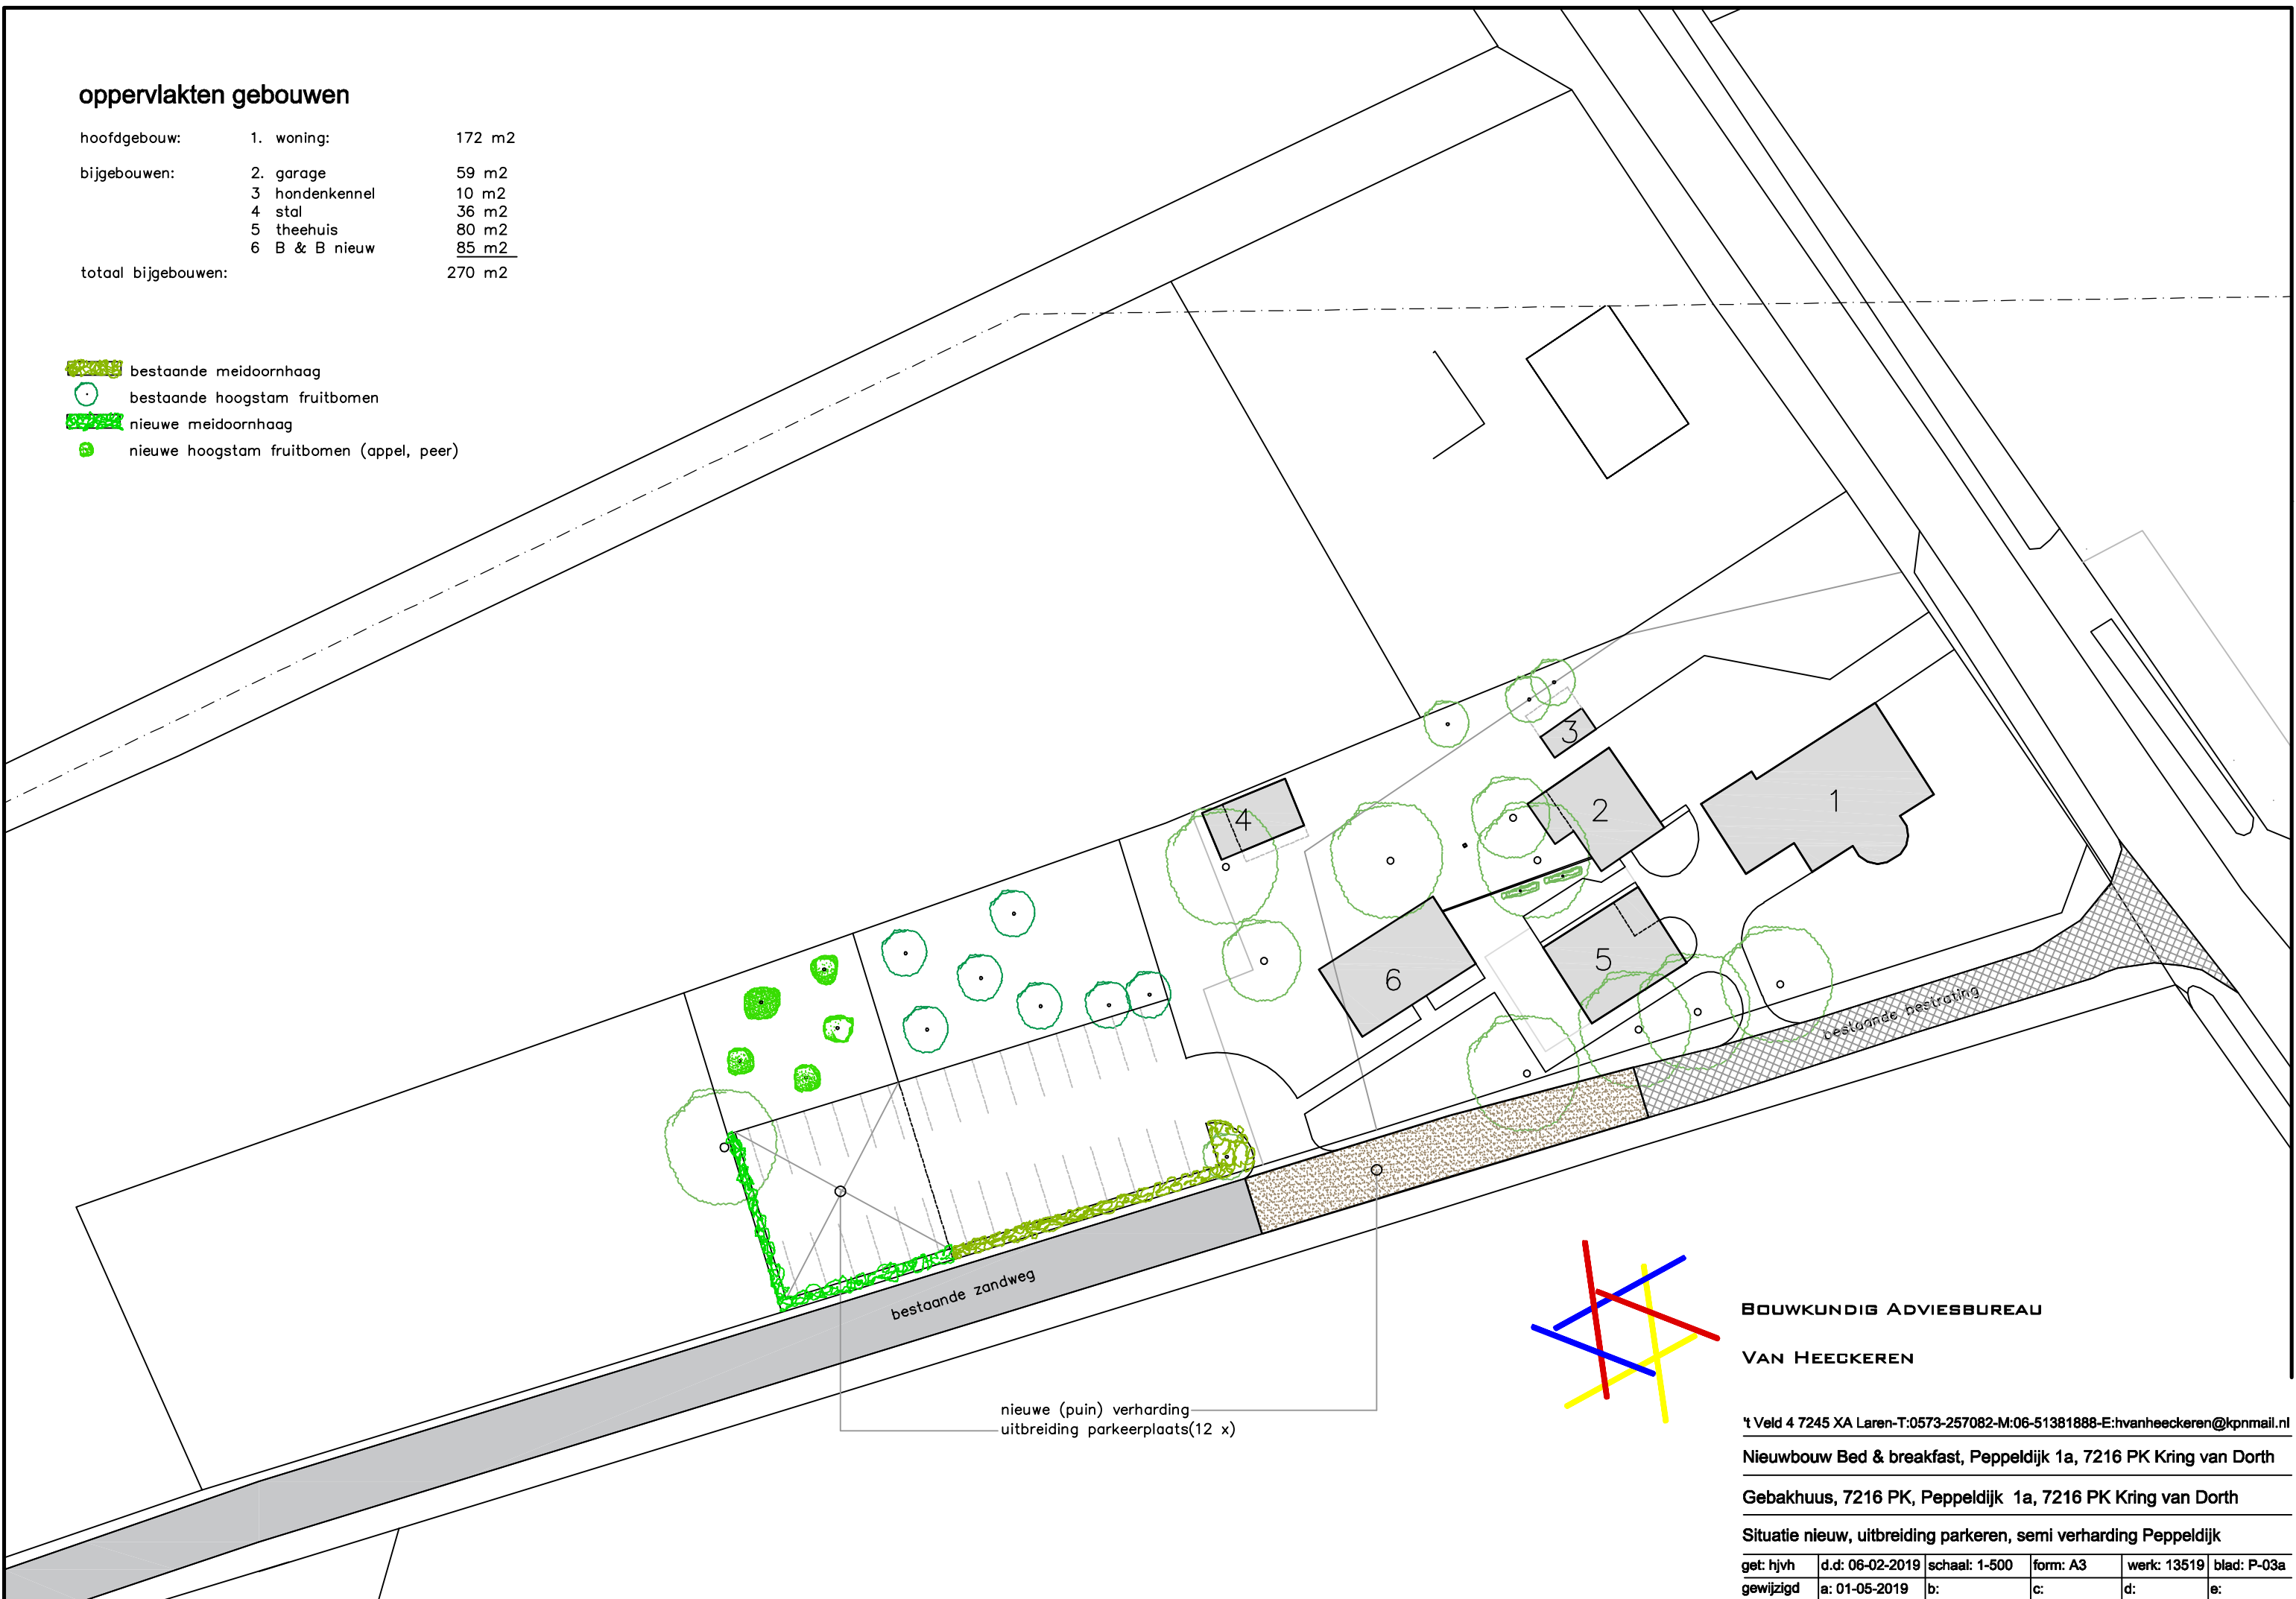

BOUWKUNDIG ADVIESBUREAU

VAN HEECKEREN

† Veld 4 7245 XA Laren-T:0573-257082-M:06-51381888-E:hvanheeckeren@kpnmail.nl

Nieuwbouw Bed & breakfast, Peppeldijk 1a, 7216 PK Kring van Dorth

Gebakhuus, 7216 PK, Peppeldijk 1a, 7216 PK Kring van Dorth

Situatie nieuw, uitbreiding parkeren, semi verharding Peppeldijk

get: hjvh	d.d: 06-02-2019	schaal: 1-500	form: A3	werk: 13519	blad: P-03a
gewijzigd	a: 01-05-2019	b:	c:	d:	e: