
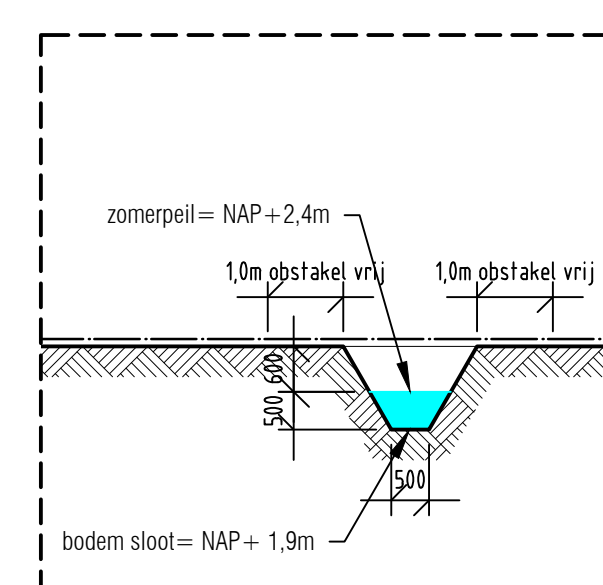
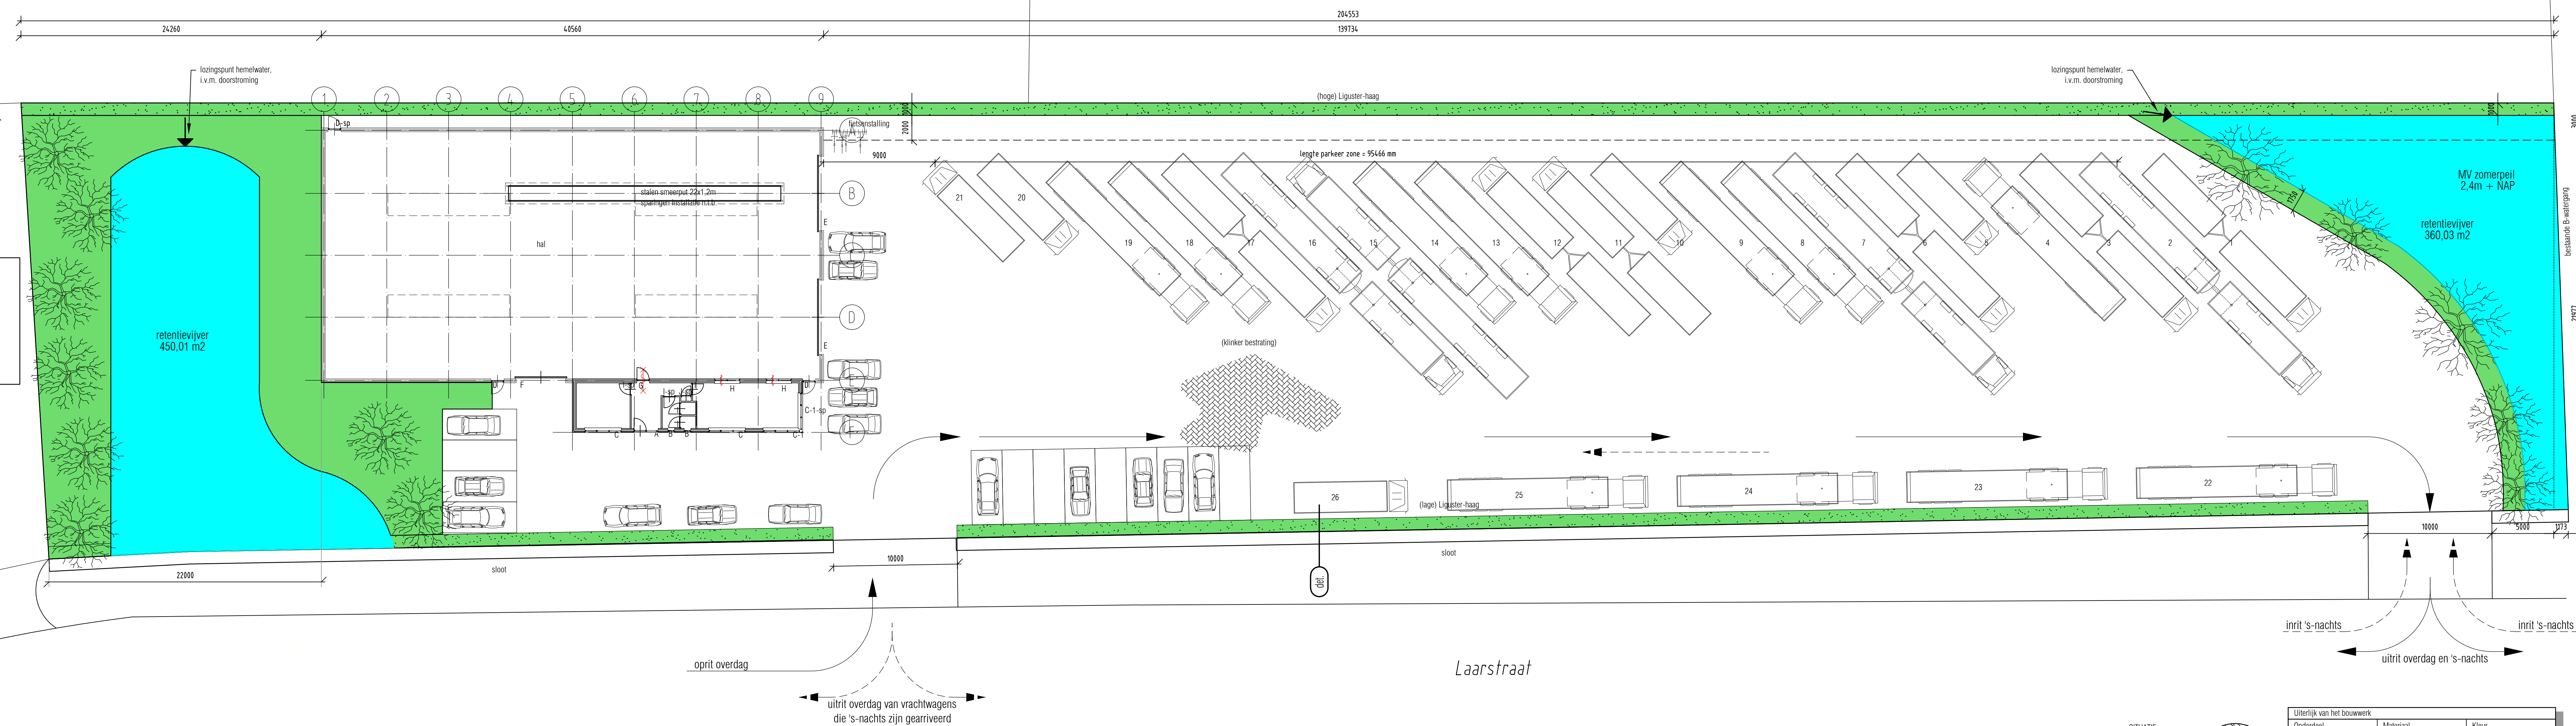


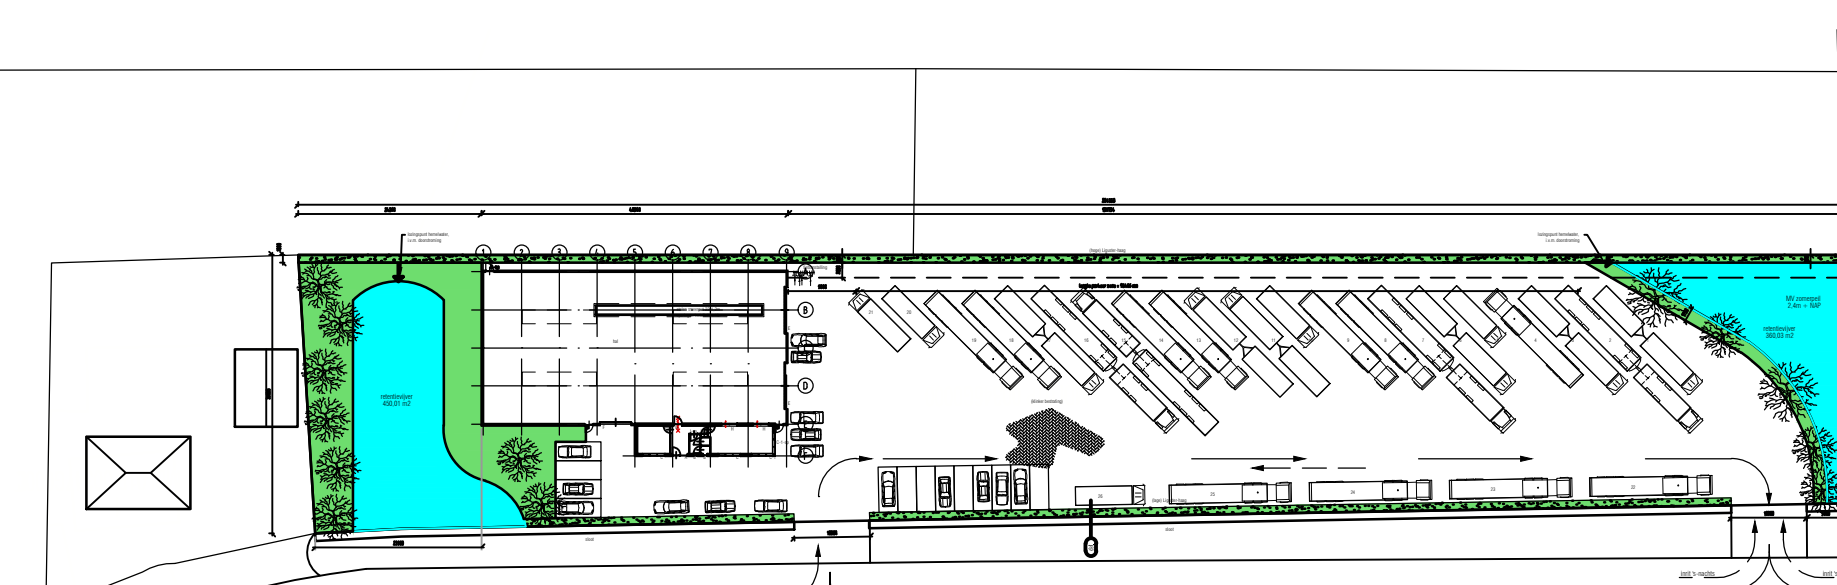

DETAIL SLOOT T.P.V. LAARSTRAAT

Uitlijst van het bouwwerk		
Onderdeel	Materiaal	Kleur
gevels	Binnendoor met beplating	Grijs
Plint / kantoor voegwerk	Metselwerk	Rood geruanceerd
	-	Grijs
kozijnen	aluminium	-
ramen	aluminium	-
deuren	aluminium	-
balkondekken	r.v.t.	-
diagonalen of boordelen	gezepte plaat	-
osabedekking	Kunststof	-

[illegible]