

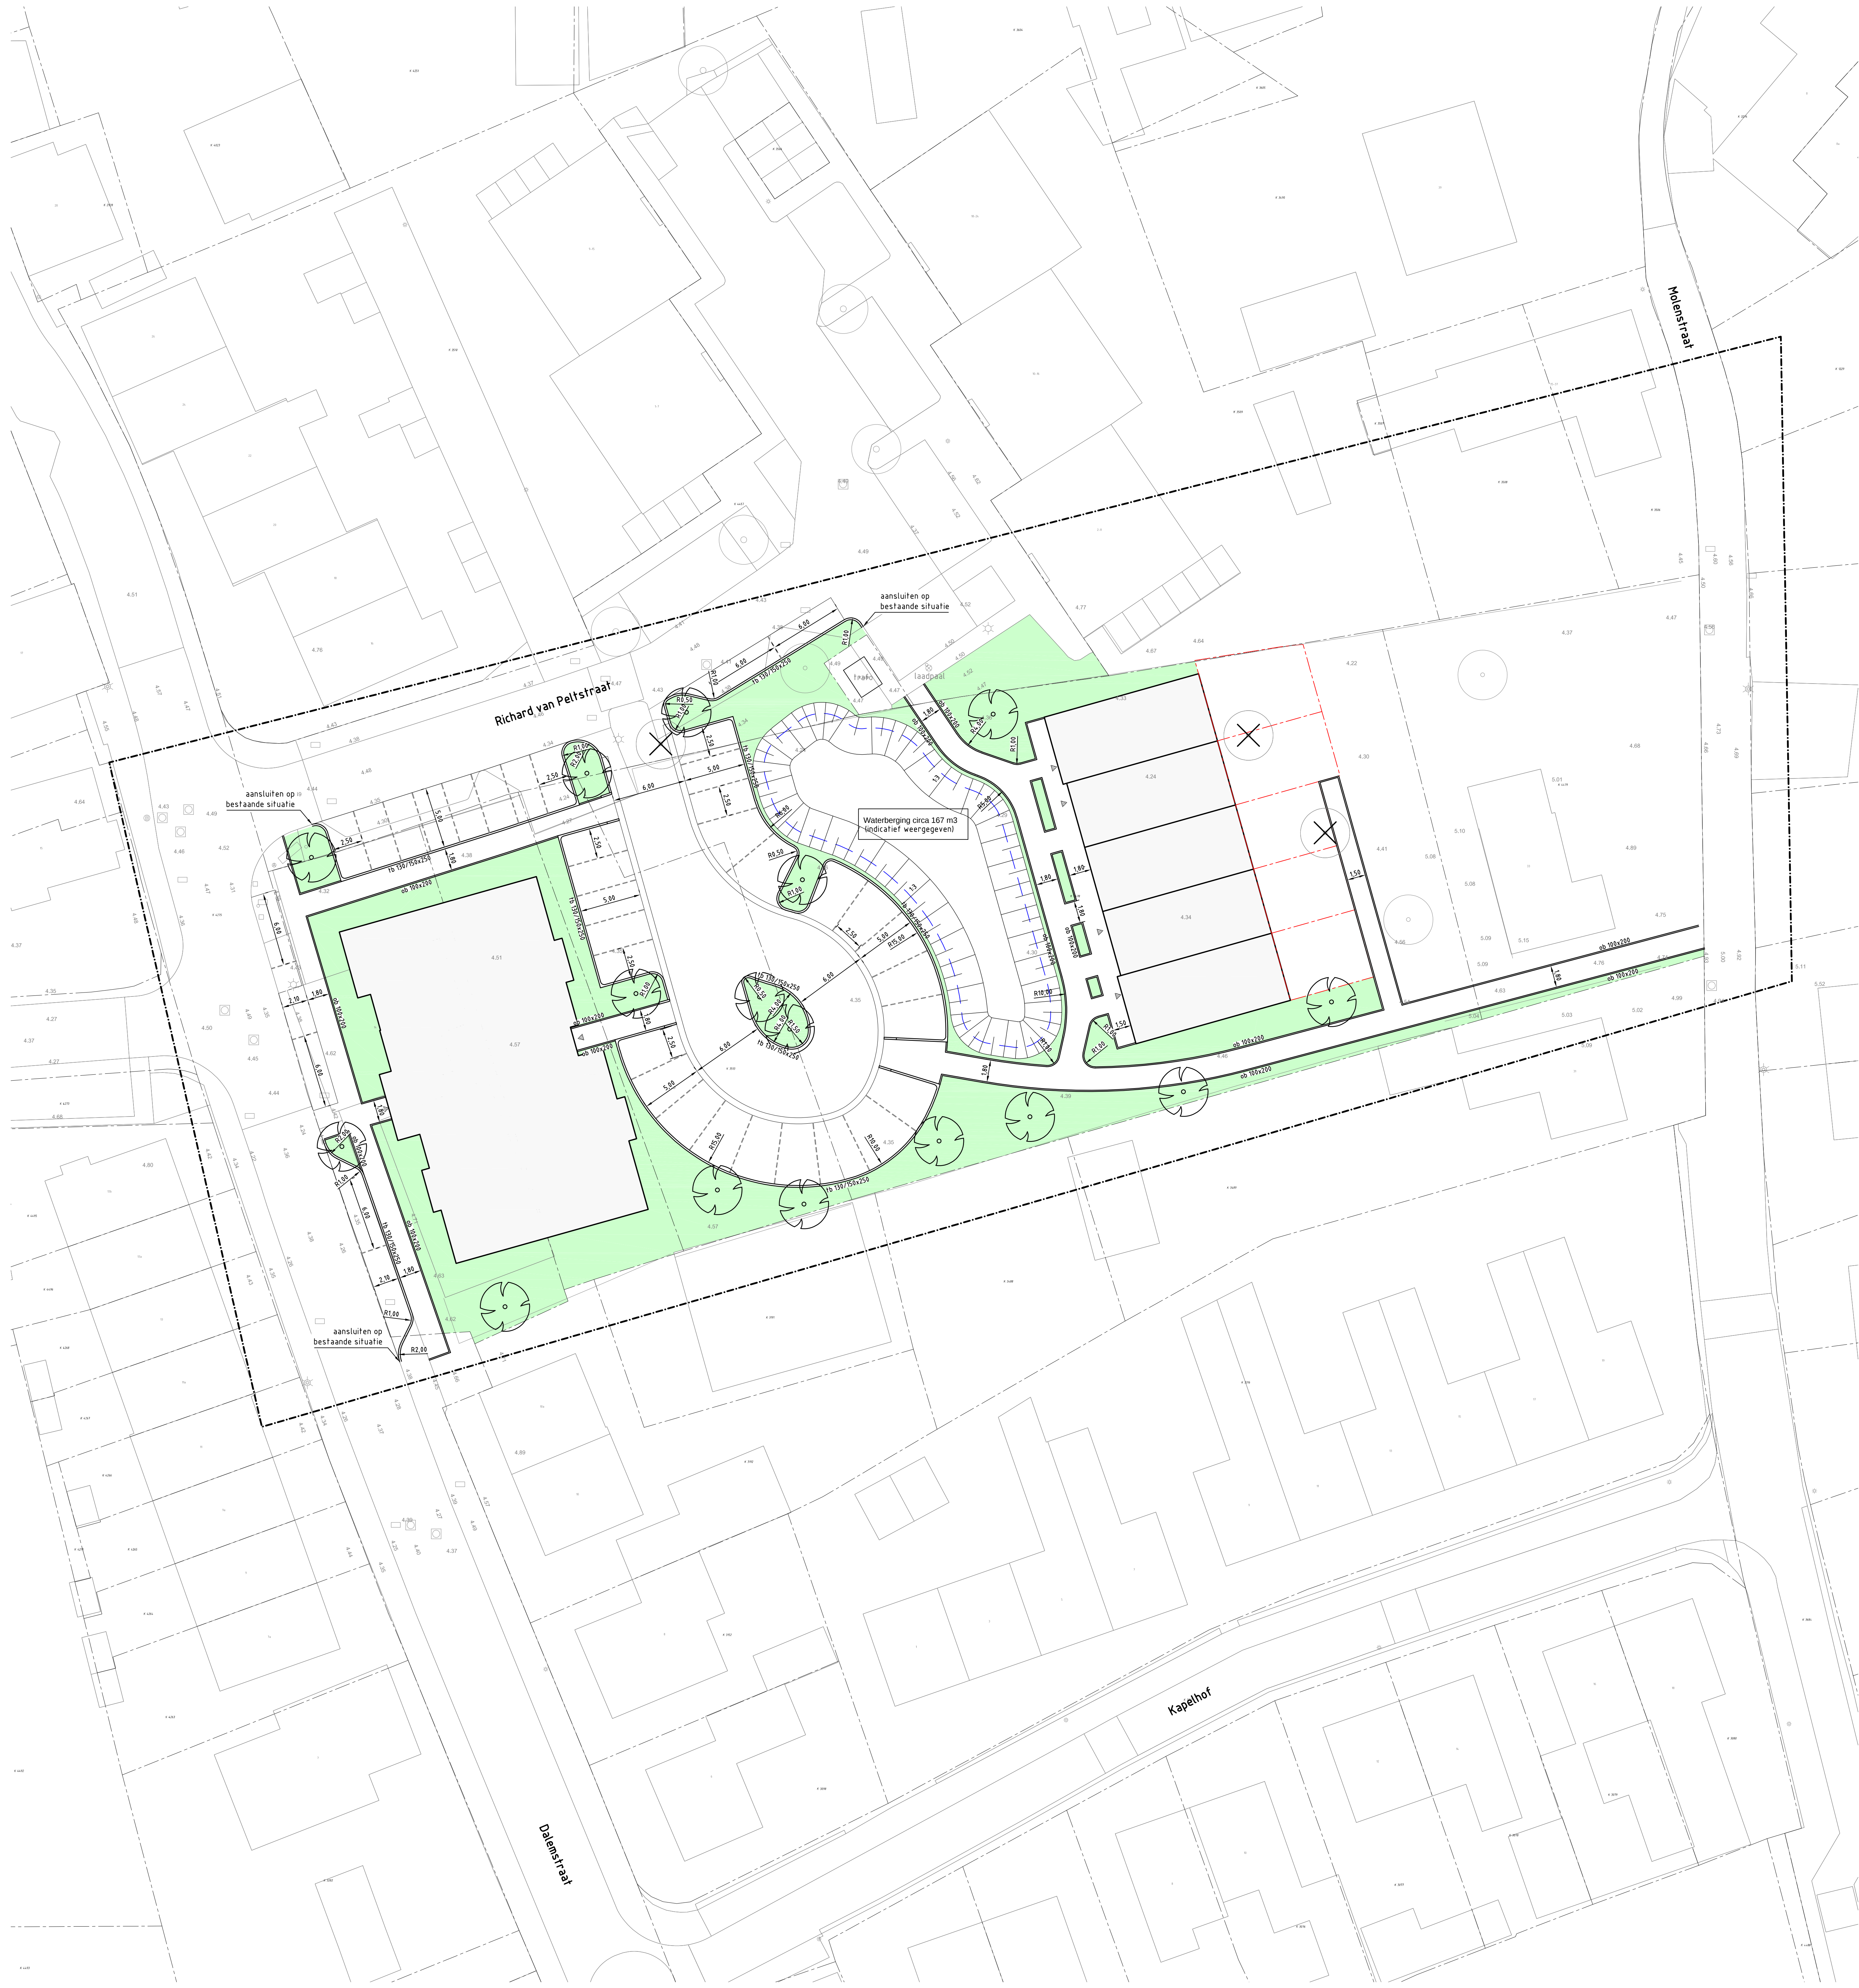


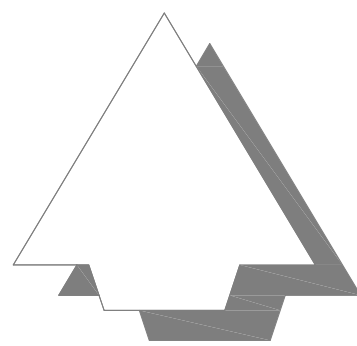

- Legenda**
- Werkgrens
  - Bestaande situatie
  - Bestaande perceelsgrens
  - Nieuwe perceelsgrens
  - Bestaande hoogte in meters ten opzichte van N.A.P.
  - Aanbrengen kantopsluiting met type aanduiding
  - Aanbrengen 5-streks m/goot betonsstraatstenen keiformaat
  - Aanbrengen parkeerschiding betonsstraatstenen keiformaat wit
  - Aanplanten groen
  - Aanbrengen talud met taludhelling en waterlijn
  - Aanplanten boom
  - Bestaande bomen
  - Te kappen boom

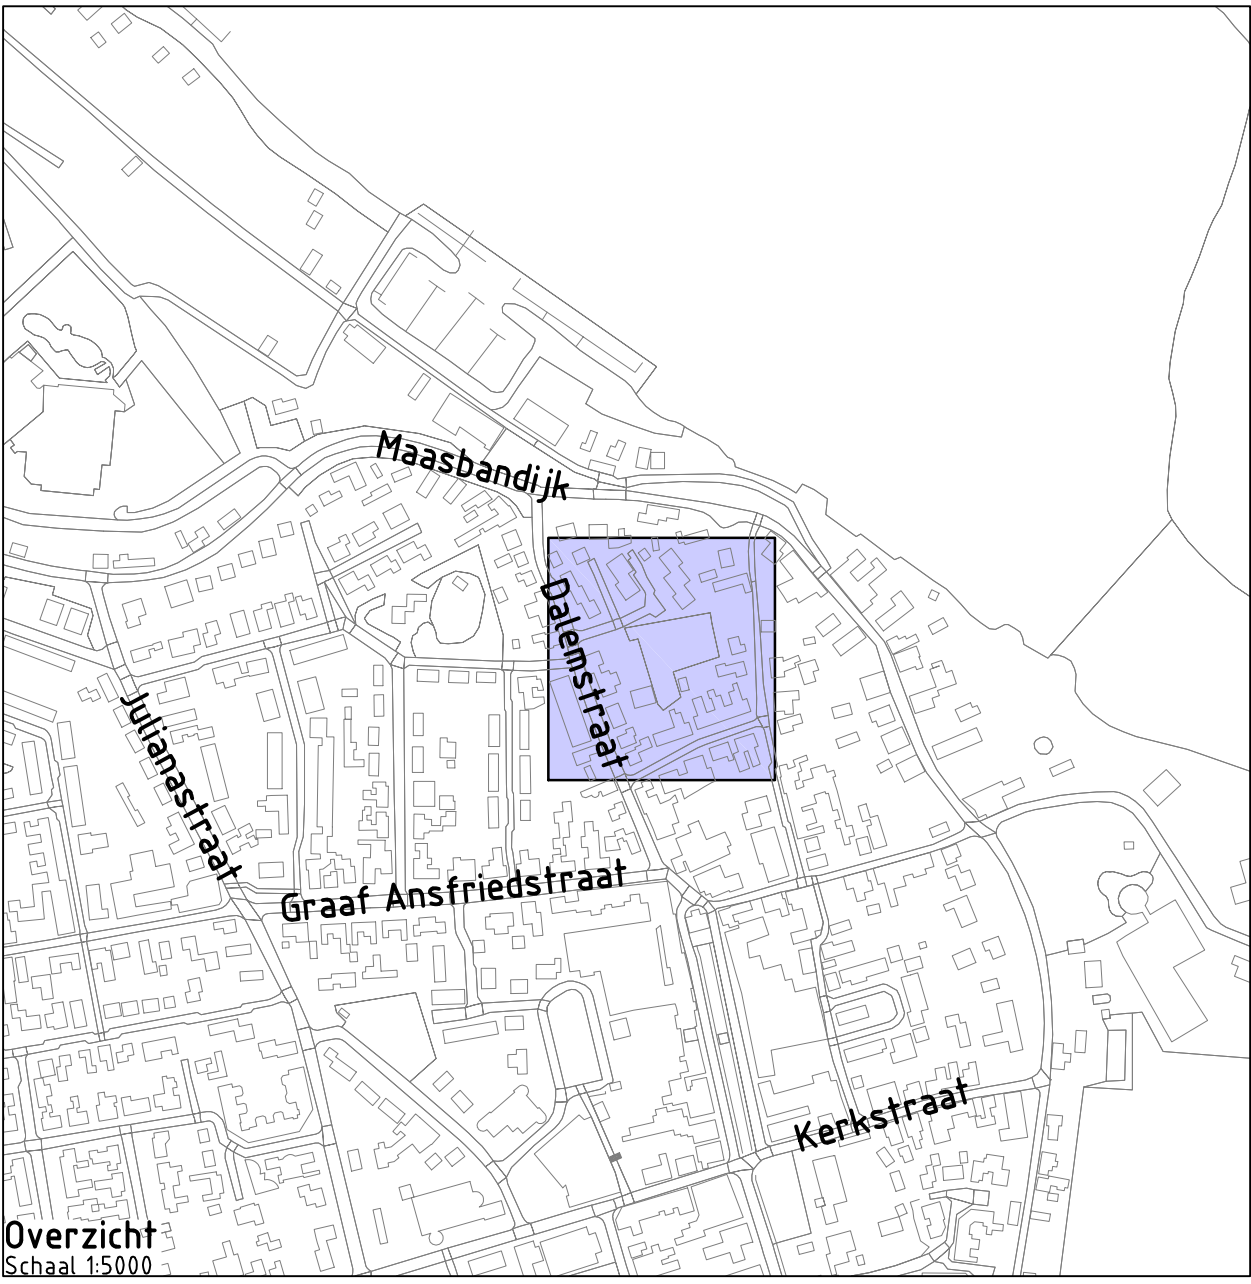

|                                         |                                 |           |
|-----------------------------------------|---------------------------------|-----------|
| Project: <b>Bouwplan Dalemstraat</b>    |                                 |           |
| Opdrachtgever:                          |                                 |           |
|                                         |                                 |           |
| Onderdeel: <b>Bovengrondse situatie</b> |                                 |           |
| Getekend:                               | Schaal: 1:200                   | Fase: VO  |
| Goedgekeurd:                            | Formaat: A0 - 1                 | Versie: B |
| Projectnummer: G354-002                 | Tekening: 01 van 01             |           |
| Datum: 12-07-2021                       | Doc: 04 - Bovengrondse situatie |           |