

Verkennd bodemonderzoek

Locatie

Adres: Veenwal 21
Postcode, Plaats: 3871 KE Hoevelaken

Opdrachtgever

Naam: De Lange Bouw & Ontwikkeling B.V.
Adres: Middelaarseweg 9
Postcode, plaats: 3871 KR Hoevelaken

Contactpersoon: Dhr. G.J. de Lange
Telefoonnummer: 033 2540391

Uitvoering en rapportage

Naam: Grondvitaal BV
Adres: Voorthuizerstraat 256
Postcode, plaats: 3881 SN Putten

Telefoonnummer: 0341 491323
Fax: 0341 491806
E-mailadres: info@grondvitaal.nl

Contactpersoon: Dhr. J.W. Mertens

Projectgegevens

Projectnummer: **1522049**
Versie: **01**
Revisiestatus: Definitief

Rapportagedatum: 28 april 2015
Autorisatiedatum: 28 april 2015

Uitvoering conform: NEN 5740

Analyses

Naam: Eurofins Analytico B.V.
Adres: Gildeweg 42-46
Postcode, plaats: 3771 NB Barneveld

Telefoonnummer: 0342 426300
E-mailadres: info-env@eurofins.nl

INHOUDSOPGAVE

1 SAMENVATTING

2 OMSCHRIJVING VAN HET ONDERZOEK

- 2.1 Doel van het onderzoek
- 2.2 Historisch onderzoek en visuele waarneming
- 2.3 Onderzoekshypothese
- 2.4 Uitvoering van het onderzoek
- 2.5 Geohydrologie
- 2.6 Veldwerk wijze van uitvoering
- 2.7 Resultaten veldwerk

3 LABORATORIUMONDERZOEK

- 3.1 Omschrijving
- 3.2 Resultaten en interpretatie van het laboratoriumonderzoek
- 3.3 Overzicht analyseresultaten

4 SAMENVATTING, CONCLUSIE en AANBEVELING

- 4.1 Samenvatting
- 4.2 Conclusie
- 4.3 Aanbeveling

BIJLAGEN:

- 1. Overzicht boorpunten
 Kadastrale situatie
 Topografische aanduiding (kaartcoördinaten)
- 2. Boorprofielen
- 3. Analyseresultaten
- 4. Achtergrond-, streef- en Interventiewaarden standaardbodem (VROM)

1 SAMENVATTING

Soort onderzoek	Verkennd bodemonderzoek
Aanleiding	aanvraag omgevingsvergunning
Doel	Vaststellen of sprake is van verontreiniging in de grond / grondwater
Opzet	NEN 5740 ONV (onverdacht)

Locatie	Veenwal 21 3871 KE Hoevelaken				
Kadastraal bekend	Gemeente Hoevelaken Sectie B Nummer 2689				
Oppervlakte	14.700 m²				
Terreininrichting	gedeeltelijk verhard				
Terreingebruik	Agrarisch				
Terreingebruik omgeving	Agrarisch				
Kaartcoördinaten	X = 161,53 Y = 465,80				
Hypothese	Onverdacht				
Aantal boringen / peilbuizen	0,5 m –mv.	1,0 m –mv.	2,0 m –mv.	2,5 m –mv.	peilbuis
	17	-	5	-	2

Bodemopbouw	Donkerbruin tot lichtgrijs/grijsbruin matig fijn zand			
Grondwaterstand	0,91 m –mv.			
Zintuiglijke waarnemingen	Resten puin			
Resultaten grond		> achtergrond- waarde	> tussenwaarde	> interventie- waarde
	Bovengrond mm 1	minerale olie	-	-
	Bovengrond mm 2	PCB	-	-
	Bovengrond mm 3	-	-	-
	Ondergrond mm 4	-	-	-
	Ondergrond mm 5	-	-	-
Resultaten grondwater		> streefwaarde	> tussenwaarde	> interventie- waarde
	Grondwater peilbuis 2	nikkel, barium	-	-
	Grondwater peilbuis 11	barium		-
-	Hypothese verworpen. Verontreiniging vormt geen aanleiding tot nader onderzoek Er zijn o.i. geen belemmeringen voor de gewenste activiteiten			

2 OMSCHRIJVING VAN HET UITGEVOERDE ONDERZOEK

2.1 Doel van het onderzoek

Het doel van het verkennend bodemonderzoek is het vaststellen van de milieuhygiënische kwaliteit van de bodem met betrekking tot de eventuele aanwezigheid van bodemverontreiniging in de grond en het freatisch grondwater.

2.2 Historisch onderzoek en visuele waarneming

Het historisch vooronderzoek is uitgevoerd conform NEN 5725. De gegevens van de gemeente Nijkerk, zijn overgenomen van het rapport uit 2009. Van de periode 2009 tot heden zijn geen aanvullende gegevens van de gemeente bekend geworden.

Tijdens het vooronderzoek zijn de hierna te noemen bronnen geraadpleegd waaruit de volgende voor het onderzoek van belang zijnde gegevens bekend zijn geworden:

Overzicht voorinformatie

Bron	Informatie
Opdrachtgever / contactpersoon	Op de onderzoekslocatie bevindt zich een woning en een aantal schuren. Het te onderzoeken terreingedeelte bestaat gedeeltelijk uit met klinkers en puin verhard terrein. Voor het overige deel is het terrein onverhard (gras). De aanleiding tot het onderzoek is een aanvraag omgevingsvergunning. Het uitgevoerde onderzoek strekt zich uit over een oppervlak van ± 14.700 m ² (zoals op bijlage 1 aangegeven). Er hebben voor zover bekend op de onderzoekslocatie geen bedrijfsmatige activiteiten plaatsgevonden waardoor een bodemverontreiniging is ontstaan. Voor zover bekend zijn op de locatie geen olietanks of andere verontreinigingsbronnen aanwezig (of aanwezig geweest). In 2008/2009 is door Grondvitaal BV een verkennend bodemonderzoek uitgevoerd op de locatie. Het huidige onderzoek dient ter actualisatie van het voorgaande onderzoek.
Archief Grondvitaal BV	In 2008/2009 is door Grondvitaal BV een verkennend bodemonderzoek uitgevoerd op de locatie (projectnummer 815287, januari 2009). Er zijn slechts lichte verontreinigingen aangetroffen in de bovengrond en het grondwater.
Bouwarchief gemeente Nijkerk	Dossier 285 Bouwvergunningen 06-02-1925 Vergunning verleend voor de bouw van een woning aan Dhr. H. Jansen Gemeente Hoevelaken Perceel 927 Sectie B. 27-08-193 Vergunning verleend voor de bouw van een veeschuur aan Dhr. C. Jonker. Veenwal 21 te Hoevelaken Perceel 1243 Sectie B. dak = dakpannen. 23-07-1968 Vergunning verleend voor de bouw van een schuur aan Dhr. C. Jonker Veenwal 21 te Hoevelaken Perceel 1494 Sectie B. Dak = dakpannen.
Milieu-/Hinderwetarchief gemeente Nijkerk	Dossier Diverse Dossiers met betrekking tot Wet Milieubeheer 1.777.13 Veenwal 21 J. Jonker. 22-06-1982 Hinderwetvergunning verleend voor het oprichten en in werking houden van een veehouderij. Veenwal 21 Sectie B nr. 1494 (1 bovengrondse propaangastank 1m ³). 21-06-1990, 01-11-1993, 25-06-1998 Controlebezoek 15-07-1998 Melding AMvB Besluit Melkrundveehouderijen milieubeheer op een reeds opgerichte melkrundveehouderij. 21-01-2004 Controlebezoek, Er wordt geen melkrundvee meer gehouden in plaats daarvan worden er paarden gehouden, er wordt verzocht om een oprichtingsvergunning aan te vragen. 18-04-2007 Controlebezoek 21-06-2007 Melding besluit Landbouw Milieubeheer voor het uitbreiden of wijzigen, dan wel veranderen van een inrichting (paardenhouderij) de propaangastank is vervallen.

Projectnummer : 1522049
Versie : 01
Revisiestatus : definitief

Rapportagedatum : 28 april 2015
Autorisatiedatum : 28 april 2015

	03-07-2007 Melding Wet Milieubeheer wordt niet geaccepteerd, er moet een milieuvergunning worden aangevraagd. Dossier -1.733.21 Veenwal 21 Hoevelaken 06-12-2002 Brief van de Gemeente Nijkerk, er staat een schaftkeet op het terrein deze is zonder vergunning geplaatst. De schaftkeet moet worden afgebroken.
Bodemarchief gemeente Nijkerk	Er zijn geen bodemonderzoeken bekend van het perceel.
Tankenbestand gemeente Nijkerk	Uit het gemeentelijk dossieronderzoek zijn geen gegevens bekend over boven- of ondergrondse olietanks. Op de locatie heeft in het verleden een propaangastank gestaan.
Bodemloket (www.bodemloket.nl)	Er zijn geen gegevens bekend geworden.
Bodemloket provincie Gelderland	Er zijn geen gegevens bekend geworden.
Topografische kaarten (www.watwaswaar.nl)	Deze zijn niet geraadpleegd.
Dempingen / ophogingen, puinverhardingen, asbest	Voor zover bekend is het te onderzoeken terrein niet opgehoogd. Tevens zijn geen aanwijzingen voor puinverhardingslagen of asbesthoudende materialen op of in de bodem bekend geworden.
Visuele inspectie en waarneming door veldwerker	Uit de visuele inspectie van de onderzoekslocatie, voorafgaand aan en tijdens de uitvoering van het veldwerk, zijn geen aanwijzingen voor bodembelastende activiteiten of bodemvreemde materialen bekend geworden.

Samenvatting relevante gegevens

- * Door de opdrachtgever/contactpersoon is geen informatie verstrekt waaruit blijkt dat de bodem op enigerlei wijze is verontreinigd.
- * In 2008/2009 is reeds een verkennend bodemonderzoek uitgevoerd op het perceel door Grondvitaal BV. Er zijn destijds slechts lichte verontreinigingen aangetroffen in de bovengrond en het grondwater. Het huidige onderzoek dient voor een actualisatie van het onderzoek uit 2009.
- * Verder zijn geen bodemonderzoeken bekend geworden.
- * Er zijn geen relevante gegevens met betrekking tot olietanks bekend geworden.
- * Er is geen informatie over asbestverdachte materialen of puinverhardingen op of in de bodem bekend geworden.
- * Tijdens de terreininspectie zijn geen gegevens bekend geworden waaruit een bodembelasting op de onderzoekslocatie is af te leiden.

2.3 Onderzoekshypothese

Op grond van het uitgevoerde historisch onderzoek is de hypothese voor het te onderzoeken terrein "**onverdachte locatie**".

Motivering

Uit de tijdens het vooronderzoek verkregen informatie zijn geen concrete aanwijzingen voor een bodemverontreiniging binnen de onderzoekslocatie of directe omgeving bekend geworden. Uit de bekende bodemonderzoeken blijkt dat slechts lichte verontreinigingen zijn aangetroffen.

2.4 Uitvoering van het onderzoek

Uitvoering van het onderzoek heeft plaatsgevonden overeenkomstig **NEN 5740 ONV** (onverdacht) en aanverwante normen en richtlijnen m.b.t. het nemen van de monsters en de behandeling daarvan.

De analyseresultaten zijn beoordeeld overeenkomstig:

- de streefwaarden grondwater en de interventiewaarden grond en grondwater zoals vastgesteld door het Ministerie van VROM in de Circulaire Bodemsanering 2013, ingaande per 1 juli 2013 (Staatscourant 27 juni 2013, nr. 16675).
- de achtergrondwaarden voor grond (en baggerspecie) zoals vastgesteld door het Ministerie van VROM in de Regeling bodemkwaliteit onder nummer DJZ2007124397, ingaande per 13 december 2007.

De hierbij van toepassing zijnde onderzoeksstrategie kan van voldoende omvang geacht worden om te kunnen beoordelen of op de betreffende locatie, redelijkerwijs gesproken inderdaad geen verontreinigende stoffen aanwezig zijn in de grond of in het freatisch grondwater.

De werkzaamheden zijn uitgevoerd onder het BRL SIKB 2000 gecertificeerd kwaliteitssysteem van Grondvitaal BV (Lloyd's Register certificaat nr. 661898) en onderliggende protocollen 2001 en 2002.

Partijdigheid

Grondvitaal BV heeft op geen enkele wijze een relatie met de opdrachtgever en/of de onderzoekslocatie waarop het onderzoek betrekking heeft, zoals bedoeld in de BRL SIKB 2000. In het kwaliteitssysteem van Grondvitaal BV is vastgelegd dat op beïnvloeding van medewerkers door derden niet wordt ingegaan. Pogingen tot beïnvloeding van het onderzoek en/of onderzoeksresultaten worden vastgelegd. Een wijziging op verzoek van de opdrachtgever in de onderzoeksstrategie wordt altijd vooraf besproken.

Grondvitaal BV garandeert de uitvoering van een volledig onafhankelijk en onpartijdig onderzoek.

2.5 Geohydrologie

Grondwaterkaart van Nederland / DINO-loket

Maaiveldhoogte	3,7 m +NAP
Diepte freatisch grondwater	0,91 m. –mv.
Stijghoogte volgens isohypsenpatroon	3,0 m +NAP
Grondwaterstromingsrichting	Noordwestelijk
Deklaag aanwezig?	Nee
Dikte watervoerend pakket	15 m
Geologie	Formatie van Boxtel (matig fijn zand)
Zout of brak grondwater	Nee
Ligging t.o.v. grondwaterbeschermingsgebied	Ligging niet binnen (of op korte afstand van)

Projectnummer	: 1522049
Versie	: 01
Revisiestatus	: definitief

Rapportagedatum	: 28 april 2015
Autorisatiedatum	: 28 april 2015

2.6 Veldwerk

Het veldwerk is uitgevoerd door milieukundig medewerker ing. M.C. van der Heijden op 8 en 15 april 2015.

Verdeeld over de onderzoekslocatie zijn in totaal **24** handboringen uitgevoerd (zie bijlage 1 voor boorpuntenoverzicht).

Uitgevoerde boringen

Boringen tot 0,5 m.-mv.	Boringen tot 1,0 m.-mv.	Boringen tot 2,0 m.-mv.	Boringen tot 2,5 m.-mv.	Boringen met peilbuis	Aantal analyses mengmonster bovengrond	Aantal analyses mengmonster ondergrond	Aantal analyses grondwater
17	-	5	-	2	3	2	2

Voor samenstelling van de mengmonsters zie onder 4.1 laboratoriumonderzoek.

Peilfilters algemeen

Het peilfilter is omstort met filterzand en daarna ruim afgepompt. De bemonstering van het grondwater heeft een week na het plaatsen van het peilfilter plaatsgevonden. Alvorens het grondwater te bemonsteren is de grondwaterstand gemeten en is het peilfilter opnieuw ruim afgepompt. Hierbij zijn de zuurgraad, elektrische geleidbaarheid en troebelheid gemeten.

In het veld gemeten waarden

Peilbuis	Filterdiepte (m -mv)	Grondwaterstand (m -mv)	pH (-)	EC (µS/cm)	Troebelheid (NTU)
02	2,00 - 3,00	0,86	6,5	1125	20,56
11	2,00 - 3,00	0,96	6,8	795	115

De troebelheid is hoger dan 10 NTU en is daarmee hoger dan de gewenste 'natuurlijke' troebelheid. Aangezien geen overschrijdingen van de grenswaarden voor nader onderzoek voor organische stoffen zijn aangetroffen, heeft dit de kwaliteit van het grondwater vermoedelijk niet beïnvloed.

Voor een overzicht van de boorpunten wordt verwezen naar bijlage 1.

2.7 Resultaten veldwerk

De bodemprofielen zijn weergegeven in bijlage 2.

Omschrijving bodemopbouw en samenstelling

Ter plaatse van de uitgevoerde grondboringen is vanaf het maaiveld tot 3,0 m. beneden het maaiveld overwegend matig fijn, zwak siltig zand aangetroffen in kleuren variërend van donkerbruin (bovengrond tot 0,5 m.) tot lichtgrijs/grijsbruin (ondergrond vanaf 0,5 m. en dieper). Voor bijmenging zie bijzonderheden.

Bijzonderheden

Boring	Diepte boring (m -mv)	Traject (m -mv)	Grondsoort	Waargenomen bijzonderheden
06	0,50	0,00 - 0,50	Zand	resten puin

Tijdens het uitvoeren van de monsternamen zijn verder geen bodemvreemde materialen of afwijkingen m.b.t. geur en kleur waargenomen.

Projectnummer : 1522049	Rapportagedatum : 28 april 2015
Versie : 01	Autorisatiedatum : 28 april 2015
Revisiestatus : definitief	

Asbest

Tijdens de monsternamen wordt de opgeboorde grond visueel op asbestverdacht materiaal gecontroleerd. Puinhoudende monsters worden volgens standaardprocedure op 16 mm uitgezeefd waarbij de grove zeeffractie op asbestverdacht materiaal wordt gecontroleerd. Er is tijdens de monsternamen geen asbestverdacht materiaal aangetroffen.

3 LABORATORIUMONDERZOEK

3.1 Omschrijving en samenstelling mengmonsters

Het laboratoriumonderzoek is uitgevoerd door Eurofins Analytico B.V. te Barneveld.

In het laboratorium zijn de mengmonsters samengesteld en heeft vervolgens het chemisch onderzoek plaatsgevonden overeenkomstig het standaardpakket (NEN 5740 paragraaf 5.1.3).

a) grond

Lutum

Organische stof

Zware metalen *barium, cadmium, kobalt, koper, kwik, lood, molybdeen, nikkel, zink*

Minerale olie *C10-C40*

Som PCB *Polychloorbifenylen*

PAK som 10 *Polycyclische aromatische koolwaterstoffen*

b) grondwater

Zware metalen

barium, cadmium, kobalt, koper, kwik, lood, molybdeen, nikkel, zink

Vluchtige aromatische koolwaterstoffen

benzeen, toluen, ethylbenzeen, som-xylenen, styreen, naftaleen

Vluchtige chloorhoudende oplosmiddelen

1,2-dichloorethaan, cis-1,2-dichlooretheen, trichloormethaan, 1,1,1-trichloorethaan, 1,1,2-trichloorethaan, trichlooretheen, tetrachloormethaan, tetrachlooretheen, monochloorbenzeen, dichloorbenzenen

Minerale olie

C10-C40

Analyse-monster	Traject (m -mv)	Deelmonsters	Analysepakket
mm1	0,00 - 0,50	01 (0,00 - 0,10) 02 (0,00 - 0,50) 03 (0,00 - 0,50) 04 (0,00 - 0,50) 05 (0,00 - 0,10) 05 (0,10 - 0,50) 06 (0,00 - 0,50) 07 (0,00 - 0,50) 08 (0,00 - 0,50)	Standaardpakket bodem (nieuw) incl. luos
mm2	0,00 - 0,50	09 (0,00 - 0,50) 10 (0,00 - 0,50) 11 (0,00 - 0,50) 12 (0,00 - 0,50) 13 (0,00 - 0,50) 14 (0,00 - 0,50) 15 (0,00 - 0,50) 16 (0,00 - 0,50)	Standaardpakket bodem (nieuw) incl. luos
mm3	0,00 - 0,50	17 (0,00 - 0,50) 18 (0,00 - 0,50) 19 (0,00 - 0,50) 20 (0,00 - 0,50) 21 (0,00 - 0,50) 22 (0,00 - 0,50) 23 (0,00 - 0,50) 24 (0,00 - 0,50)	Standaardpakket bodem (nieuw) incl. luos
mm4	0,50 - 2,00	02 (0,50 - 0,80) 02 (0,80 - 1,00) 02 (1,50 - 2,00) 04 (0,50 - 0,80) 04 (0,80 - 1,20) 04 (1,70 - 2,00) 08 (0,50 - 1,00) 08 (1,50 - 1,80) 08 (1,80 - 2,00)	Standaardpakket bodem (nieuw) incl. luos

Projectnummer : 1522049
 Versie : 01
 Revisiestatus : definitief

Rapportagedatum : 28 april 2015
 Autorisatiedatum : 28 april 2015

Analyse-monster	Traject (m -mv)	Deelmonsters	Analysepakket
mm5	0,50 - 2,00	11 (0,70 - 1,00) 11 (1,50 - 2,00) 15 (0,50 - 1,00) 15 (1,50 - 2,00) 20 (0,50 - 1,00) 20 (1,50 - 2,00) 22 (0,60 - 1,00) 22 (1,00 - 1,50) 22 (1,50 - 2,00)	Standaardpakket bodem (nieuw) incl. luos
Peilbuis	Filterdiepte (m -mv)	Grondwaterstand (m -mv)	Analysepakket
02	2,00 - 3,00	0,86	Standaardpakket grondwater
11	2,00 - 3,00	0,96	Standaardpakket grondwater

3.2 Resultaten en interpretatie van het laboratoriumonderzoek

De analyseresultaten van het laboratorium onderzoek zijn weergegeven in bijlage 3 van dit rapport. Op de achtergrond- en interventiewaarden voor anorganische verbindingen (zware metalen) in de grond, is afhankelijk van het lutumgehalte en/of organische stofgehalte een correctieformule toegepast:

$$N_b = \frac{N_{st} \times (A + B \times \%lutum + C \times \%org.stof)}{(A + B \times 25 + C \times 10)}$$

A, B en C = constanten afhankelijk van de stof.
 N_b = toetsingswaarde voor de te beoordelen bodem (mg/kg).
 N_{st} = toetsingswaarde voor de standaardbodem (mg/kg).
 $\%lutum$ = het gemeten percentage lutum.
 $\%org.stof$ = het gemeten percentage organische stof.

Voor organische verbindingen is de volgende correctieformule toegepast:

$$N_b = \frac{N_{st} \times \%org.stof}{10}$$

3.3 Overzicht analyseresultaten

In het hierna volgende overzicht zijn de analyseresultaten weergegeven.

Uitgangspunten grond:

AW-waarde: achtergrondwaarde (met toepassing van de correctieformule).
 I-waarde: interventiewaarde (met toepassing van de correctieformule).
 (AW+I)/2: grenswaarde voor nader onderzoek.

Uitgangspunten grondwater:

S-waarde: streefwaarde
 I-waarde: interventiewaarde.
 (S+I)/2: grenswaarde voor nader onderzoek.

Voor de streefwaarden grondwater, de interventiewaarden grond en grondwater en de achtergrondwaarden grond voor een standaardbodem (10 % organische stof en 25% lutum), zie bijlage 4. Voor toepassing van de correctieformules is uitgegaan van de analytisch bepaalde organische stof- en lutumpercentages.

De analyseresultaten zijn getoetst via de BoToVa service, versie 2.0.0.

Projectnummer : 1522049	Rapportagedatum : 28 april 2015
Versie : 01	Autorisatiedatum : 28 april 2015
Revisiestatus : definitief	

Grondmonster		mm1			mm2			mm3		
Certificaatcode		2015037892			2015037892			2015037892		
Boring(en)		01, 02, 03, 04, 05, 05, 06, 07, 08			09, 10, 11, 12, 13, 14, 15, 16			17, 18, 19, 20, 21, 22, 23, 24		
Traject (m -mv)		0,00 - 0,50			0,00 - 0,50			0,00 - 0,50		
Humus	% ds	3,7			3,6			4,0		
Lutum	% ds	4,2			4,4			4,6		
Datum van toetsing		17-4-2015			17-4-2015			17-4-2015		
Monsterconclusie		Overschrijding Achtergrondwaarde			Overschrijding Achtergrondwaarde			Voldoet aan Achtergrondwaarde		
		Meetw	GSSD	Index	Meetw	GSSD	Index	Meetw	GSSD	Index
PAK										
PAK 10 VROM	mg/kg ds		0,92	-0,02		0,56	-0,02		0,45	-0,03
GECHLOOREERDE KOOLWATERSTOFFEN										
PCB (7) (som, 0.7 factor)	mg/kg ds	<0,0049			0,01			<0,0049		
PCB (som 7)	mg/kg ds		<0,013	-0,01		0,028	0,01		<0,012	-0,01
METALEN										
Kobalt [Co]	mg/kg ds	<3	<6	-0,05	<3	<6	-0,05	<3	<6	-0,05
Koper [Cu]	mg/kg ds	13	24	-0,11	12	22	-0,12	10	18	-0,15
Nikkel [Ni]	mg/kg ds	4,9	12,1	-0,35	<4	<7	-0,43	<4	<7	-0,43
Zink [Zn]	mg/kg ds	38	78	-0,11	42	86	-0,09	36	72	-0,12
Cadmium [Cd]	mg/kg ds	<0,2	<0,2	-0,03	0,27	0,42	-0,01	<0,2	<0,2	-0,03
Molybdeen [Mo]	mg/kg ds	<1,5	<1,1	-0	<1,5	<1,1	-0	<1,5	<1,1	-0
Barium [Ba]	mg/kg ds	29	88 ^(b)		34	101 ^(b)		29	85 ^(b)	
Lood [Pb]	mg/kg ds	16	23	-0,06	27	40	-0,02	16	23	-0,06
Kwik [Hg]	mg/kg ds	0,07	0,10	-0	0,078	0,107	-0	0,065	0,088	-0
OVERIG										
Droge stof	% m/m	81,1	81,1 ^(b)		82,9	82,9 ^(b)		80,4	80,4 ^(b)	
Lutum	% (m/m) ds	4,2			4,4			4,6		
Organische stof (humus)	% (m/m) ds	3,7			3,6			4		
Gloeirest	% (m/m) ds	96			96,1			95,7		
OVERIGE (ORGANISCHE) VERBINDINGEN										
Minerale olie C10 - C40	mg/kg ds	75	203	0	67	186	-0	<35	<61	-0,03

<d : kleiner dan de detectielimiet
 <AW : <= Achtergrondwaarde
 >AW : > Achtergrondwaarde
 8,88 : > Interventiewaarde
 6 : Heeft geen normwaarde
 # : verhoogde rapportagegrens
 GSSD : Gestandaardiseerde meetwaarde
 Index : (GSSD - AW) / (I - AW)

Projectnummer : 1522049
 Versie : 01
 Revisiestatus : definitief

Rapportagedatum : 28 april 2015
 Autorisatiedatum : 28 april 2015

Grondmonster		mm4	mm5
Certificaatcode		2015037892	2015037892
Boring(en)		02, 02, 02, 04, 04, 08, 08, 08	11, 11, 15, 15, 20, 20, 22, 22, 22
Traject (m -mv)		0,50 - 2,00	0,50 - 2,00
Humus	% ds	1,2	0,70
Lutum	% ds	4,4	2,1
Datum van toetsing		17-4-2015	17-4-2015
Monsterconclusie		Voldoet aan Achtergrondwaarde	Voldoet aan Achtergrondwaarde
		Meetw GSSD Index	Meetw GSSD Index
PAK			
PAK 10 VROM	mg/kg ds	<0,35 -0,03	<0,35 -0,03
GECHLOREERDE KOOLWATERSTOFFEN			
PCB (7) (som, 0.7 factor)	mg/kg ds	<0,0049	<0,0049
PCB (som 7)	mg/kg ds	<0,025 0,01	<0,025 0,01
METALEN			
Kobalt [Co]	mg/kg ds	<3 <6 -0,05	<3 <7 -0,05
Koper [Cu]	mg/kg ds	<5 <7 -0,22	<5 <7 -0,22
Nikkel [Ni]	mg/kg ds	<4 <7 -0,43	<4 <8 -0,42
Zink [Zn]	mg/kg ds	<20 <30 -0,19	<20 <33 -0,18
Cadmium [Cd]	mg/kg ds	<0,2 <0,2 -0,03	<0,2 <0,2 -0,03
Molybdeen [Mo]	mg/kg ds	<1,5 <1,1 -0	<1,5 <1,1 -0
Barium [Ba]	mg/kg ds	<20 <42 ⁽⁶⁾	<20 <54 ⁽⁶⁾
Lood [Pb]	mg/kg ds	10 15 -0,07	<10 <11 -0,08
Kwik [Hg]	mg/kg ds	<0,05 <0,05 -0	<0,05 <0,05 -0
OVERIG			
Droge stof	% m/m	83 83 ⁽⁶⁾	82,1 82,1 ⁽⁶⁾
Lutum	% (m/m) ds	4,4	2,1
Organische stof (humus)	% (m/m) ds	1,2	<0,7
Gloeirest	% (m/m) ds	98,5	99,5
OVERIGE (ORGANISCHE) VERBINDINGEN			
Minerale olie C10 - C40	mg/kg ds	<35 <123 -0,01	<35 <123 -0,01

<d : kleiner dan de detectielimiet
 <AW : <= Achtergrondwaarde
 >AW : > Achtergrondwaarde
 8,88 : > Interventiewaarde
 6 : Heeft geen normwaarde
 # : verhoogde rapportagegrens
 GSSD : Gestandaardiseerde meetwaarde
 Index : (GSSD - AW) / (I - AW)

Watermonster		02-1-1	11-1-1
Datum		15-4-2015	15-4-2015
Filterdiepte (m -mv)		2,00 - 3,00	2,00 - 3,00
Datum van toetsing		28-4-2015	28-4-2015
Monsterconclusie		Overschrijding Streefwaarde	Overschrijding Streefwaarde
		Meetw GSSD Index	Meetw GSSD Index
PAK			
Naftaleen	µg/l	<0,02 <0,01 0	<0,02 <0,01 0
PAK 10 VROM	-	<0,00020 ⁽¹¹⁾	<0,00020 ⁽¹¹⁾
AROMATISCHE VERBINDINGEN			
BTEX (som)	µg/l	<0,9 0,6 ⁽⁶⁾	<0,9 0,6 ⁽⁶⁾
Xylenen (som, 0.7 factor)	µg/l	<0,21	<0,21
Benzeen	µg/l	<0,2 <0,1 -0	<0,2 <0,1 -0
Ethylbenzeen	µg/l	<0,2 <0,1 -0,03	<0,2 <0,1 -0,03
Tolueen	µg/l	<0,2 <0,1 -0,01	<0,2 <0,1 -0,01
Xylenen (som)	µg/l	<0,21 0	<0,21 0
meta-/para-Xyleen (som)	µg/l	<0,2 <0,1	<0,2 <0,1
ortho-Xyleen	µg/l	<0,1 <0,1	<0,1 <0,1

Projectnummer : 1522049
 Versie : 01
 Revisiestatus : definitief

Rapportagedatum : 28 april 2015
 Autorisatiedatum : 28 april 2015

Watermonster		02-1-1	11-1-1
Datum		15-4-2015	15-4-2015
Filterdiepte (m -mv)		2,00 - 3,00	2,00 - 3,00
Datum van toetsing		28-4-2015	28-4-2015
Monsterconclusie		Overschrijding Streefwaarde	Overschrijding Streefwaarde
Styreen (Vinylbenzeen)	µg/l	<0,2 <0,1 -0,02	<0,2 <0,1 -0,02
Som 16 Aromatische oplosmiddelen	µg/l	<0,77 ^(2,14)	<0,77 ^(2,14)
GECHLOOREERDE KOOLWATERSTOFFEN			
Dichloorpropanen (0,7 som, 1,1+1,2+1,3)	µg/l	0,42	0,42
cis + trans-1,2-Dichlooretheen	µg/l	<0,14 0,01	<0,14 0,01
1,1-Dichlooretheen	µg/l	<0,1 <0,1 0,01	<0,1 <0,1 0,01
cis-1,2-Dichlooretheen	µg/l	<0,1 <0,1	<0,1 <0,1
trans-1,2-Dichlooretheen	µg/l	<0,1 <0,1	<0,1 <0,1
Dichloormethaan	µg/l	<0,2 <0,1 0	<0,2 <0,1 0
Trichloormethaan (Chloroform)	µg/l	<0,2 <0,1 -0,01	<0,2 <0,1 -0,01
Tribroommethaan (bromoform)	µg/l	<0,2 <0,1 ⁽¹⁴⁾	<0,2 <0,1 ⁽¹⁴⁾
Tetrachloormethaan (Tetra)	µg/l	<0,1 <0,1 0,01	<0,1 <0,1 0,01
1,1-Dichloorethaan	µg/l	<0,2 <0,1 -0,01	<0,2 <0,1 -0,01
1,2-Dichloorethaan	µg/l	<0,2 <0,1 -0,02	<0,2 <0,1 -0,02
1,2-Dichloorpropaan	µg/l	<0,2 <0,1	<0,2 <0,1
1,1,1-Trichloorethaan	µg/l	<0,1 <0,1 0	<0,1 <0,1 0
1,1,2-Trichloorethaan	µg/l	<0,1 <0,1 0	<0,1 <0,1 0
Trichlooretheen (Tri)	µg/l	<0,2 <0,1 -0,05	<0,2 <0,1 -0,05
Tetrachlooretheen (Per)	µg/l	<0,1 <0,1 0	<0,1 <0,1 0
Vinylchloride	µg/l	<0,1 <0,1 0,02	<0,1 <0,1 0,02
1,2-Dichloorethenen (som, 0,7 facto)	µg/l	<0,14	<0,14
1,3-Dichloorpropaan	µg/l	<0,2 <0,1	<0,2 <0,1
CKW (som)	µg/l	<1,6	<1,6
1,1-Dichloorpropaan	µg/l	<0,2 <0,1	<0,2 <0,1
Dichloorpropaan	µg/l	<0,42 -0	<0,42 -0
METALEN			
Kobalt [Co]	µg/l	<2 <1 -0,24	<2 <1 -0,24
Koper [Cu]	µg/l	<2 <1 -0,23	<2 <1 -0,23
Nikkel [Ni]	µg/l	17 17 0,03	8,4 8,4 -0,11
Zink [Zn]	µg/l	11 11 -0,07	<10 <7 -0,08
Cadmium [Cd]	µg/l	<0,2 <0,1 -0,05	<0,2 <0,1 -0,05
Molybdeen [Mo]	µg/l	<2 <1 -0,01	<2 <1 -0,01
Barium [Ba]	µg/l	280 280 0,4	230 230 0,31
Lood [Pb]	µg/l	<2 <1 -0,23	<2 <1 -0,23
Kwik [Hg]	µg/l	<0,05 <0,04 -0,04	<0,05 <0,04 -0,04
OVERIGE (ORGANISCHE) VERBINDINGEN			
Minerale olie C10 - C40	µg/l	<50 <35 -0,03	<50 <35 -0,03

<d : kleiner dan de detectielimiet
 8,88 : <= Streefwaarde
 8,88 : > Streefwaarde
 8,88 : > Interventiewaarde
 11 : Enkele parameters ontbreken in de berekening van de somfractie
 14 : Streefwaarde ontbreekt zorgplicht van toepassing
 2 : Enkele parameters ontbreken in de som
 6 : Heeft geen normwaarde
 # : verhoogde rapportagegrens
 GSSD : Gestandaardiseerde meetwaarde
 Index : (GSSD - S) / (I - S)

Projectnummer : 1522049
 Versie : 01
 Revisiestatus : definitief

Rapportagedatum : 28 april 2015
 Autorisatiedatum : 28 april 2015

4 SAMENVATTING, CONCLUSIE en AANBEVELING

4.1 Samenvatting

De resultaten van het verrichte verkennend onderzoek naar een eventuele bodemverontreiniging op de onderzochte locatie aan de **Veenwal 21 te Hoevelaken**, kunnen als volgt worden samengevat:

Mengmonster	Type	> achtergrondwaarde	> tussenwaarde	> interventiewaarde
1	bovengrond	minerale olie	-	-
2	bovengrond	PCB	-	-
3	bovengrond	-	-	-
4	ondergrond	-	-	-
5	ondergrond	-	-	-
Grondwatermonster peilbuis		> streefwaarde	> tussenwaarde	> interventiewaarde
2		nikkel, barium	-	-
11		barium	-	-

4.2 Conclusie

De onderzoekshypothese "onverdacht" wordt op grond van de analyseresultaten van de grond- en grondwatermonsters verworpen.

De aangetroffen concentraties zijn echter van lichte aard geven geen aanleiding tot aanvullend onderzoek.

De invloed hiervan op de volksgezondheid en het milieu is nihil.

4.3 Aanbeveling

Bovengrond

Uit de toetsing van de analyseresultaten aan de Circulaire Bodemsanering 2013 blijkt dat in het bovengrondmengmonsters 1 en 2 vanaf het maaiveld tot 0,5 m.-mv. een overschrijding van de achtergrondwaarde is aangetroffen met de aangegeven parameters.

De concentraties blijven echter beneden de grenswaarde voor nader onderzoek en zijn niet van een omvang waardoor de volksgezondheid of het milieu mogelijk schade zal worden toegebracht. Met betrekking tot het voorgenomen gebruik van de onderzochte locatie, zijn milieutechnisch geen bezwaren aan te geven.

In het bovengrondmengmonster 3 is geen verontreiniging aangetroffen.

Ondergrond

Uit de toetsing van de analyseresultaten aan de Circulaire Bodemsanering 2013 blijkt dat de gemeten gehalten in de ondergrond vanaf 0,5 tot 2,0 m. -mv. beneden de achtergrondwaarden liggen. Met betrekking tot het voorgenomen gebruik van de onderzochte locatie, zijn milieutechnisch geen beperkingen aan te geven.

Grondwater

Uit de toetsing van de analyseresultaten aan de Circulaire Bodemsanering 2013 blijkt dat het grondwater licht verontreinigd is met nikkel en barium.

De concentraties zijn niet van een omvang waardoor de volksgezondheid of het milieu mogelijk schade zal worden toegebracht. Met betrekking tot het voorgenomen gebruik van de onderzochte locatie, zijn milieutechnisch geen bezwaren aan te geven.

Asbest

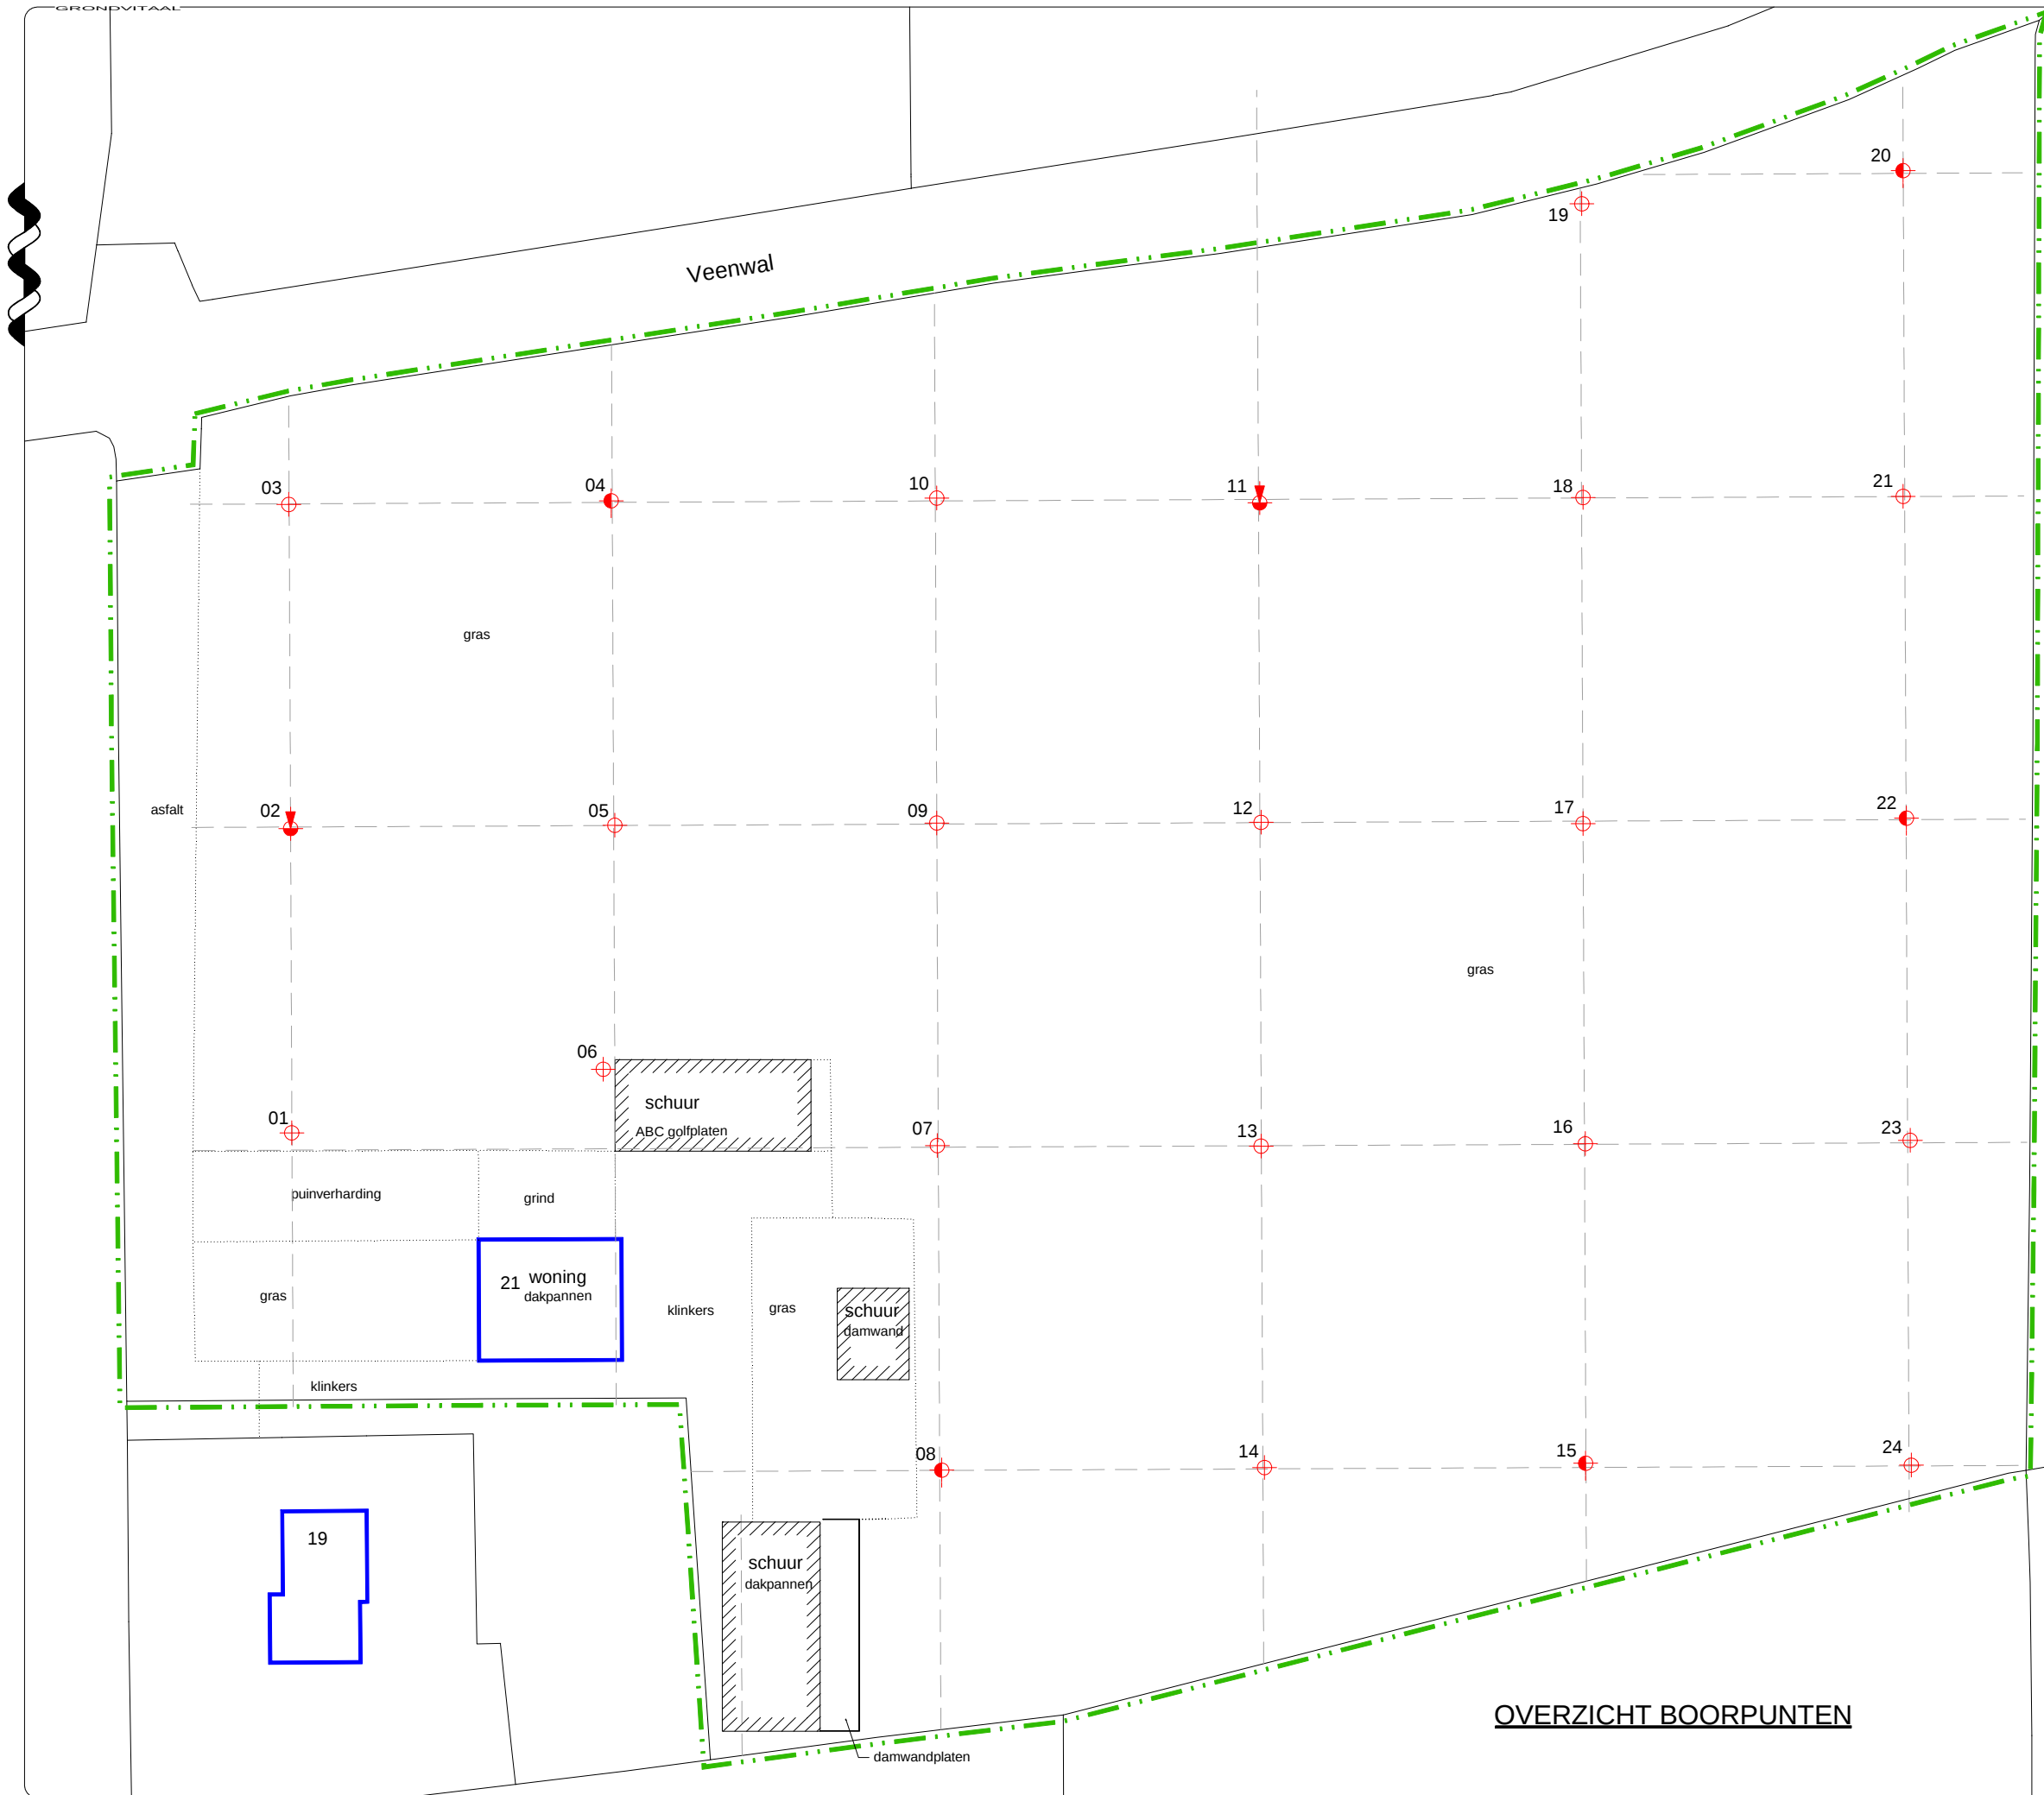
Tijdens de terreininspectie en de monsternamen van de grond zijn geen asbestverdachte materialen op of in de bodem aangetroffen.

Projectnummer	: 1522049
Versie	: 01
Revisiestatus	: definitief

Rapportagedatum	: 28 april 2015
Autorisatiedatum	: 28 april 2015

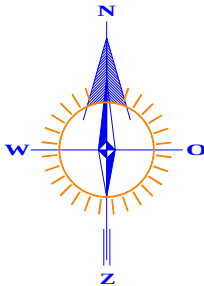
BIJLAGE 1

**Overzicht boorpunten
Kadastrale situatie
Topografische aanduiding**



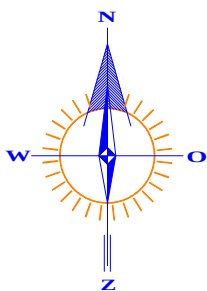
RENVOOI

Boring tot 0,5 m. -mv.

Boring tot 2,0 m. -mv.

OVERZICHT BOORPUNTEN

GRONDVITAAL BV		VOORTHUIZERSTRAAT 256 3881 SN PUTTEN	
BODEMONDERZOEK / ASBESTINVENTARISATIE		TEL. 0341 491323 / FAX 491806	
Opdrachtgever:		De Lange Bouw & Ontwikkeling B.V.	
Adres:		Middelaarseweg 9, 3871 KR Hoevelaken	
Locatieadres:		Veenwal 21, 3871 KE Hoevelaken	
Datum:		20 april 2015	Projectnummer: 1522049
GET. MH	FORMAAT A3	SCHAAL: 1:500	BIJLAGE 1



48

RENVOOI

- perceelsgrens
- - - geografisch besluitvormingsgebied:
een bouwkaavel
- . - . onderzoekslocatie vooronderzoek
- - - - onderzoekslocatie bodemonderzoek

2156

2689

21

19

1801

2688

Kadastrale gemeente **HOEVELAKEN**
 Sectie **B**
 Perceel **2689**
 Schaal **1 : 1000**

GRONDVITAAL BV

VOORTHUIZERSTRAAT 256
 3881 SN PUTTEN
 TEL. 0341 491323 / FAX 491806

BODEMONDERZOEK / ASBESTINVENTARISATIE

Opdrachtgever: De Lange Bouw & Ontwikkeling B.V.
Adres: Middelaarseweg 9, 3871 KR Hoevelaken

Locatieadres: Veenwal 21, 3871 KE Hoevelaken

Datum: april 2015 **Projectnummer:** 1522049

GET. RV FORMAAT A4 SCHAAL: 1 : 1000 **BIJLAGE 1**

BIJLAGE 2 Bodemprofielen

Legenda (conform NEN 5104)

grind

	Grind, siltig
	Grind, zwak zandig
	Grind, matig zandig
	Grind, sterk zandig
	Grind, uiterst zandig

zand

	Zand, kleiig
	Zand, zwak siltig
	Zand, matig siltig
	Zand, sterk siltig
	Zand, uiterst siltig

veen

	Veen, mineraalarm
	Veen, zwak kleiig
	Veen, sterk kleiig
	Veen, zwak zandig
	Veen, sterk zandig

klei

	Klei, zwak siltig
	Klei, matig siltig
	Klei, sterk siltig
	Klei, uiterst siltig
	Klei, zwak zandig
	Klei, matig zandig
	Klei, sterk zandig

leem

	Leem, zwak zandig
	Leem, sterk zandig

overige toevoegingen

	zwak humeus
	matig humeus
	sterk humeus
	zwak grindig
	matig grindig
	sterk grindig

geur

	geen geur
	zwakke geur
	matige geur
	sterke geur
	uiterste geur

olie

	geen olie-water reactie
	zwakke olie-water reactie
	matige olie-water reactie
	sterke olie-water reactie
	uiterste olie-water reactie

p.i.d.-waarde

	>0
	>1
	>10
	>100
	>1000
	>10000

monsters

	geroerd monster
	ongeroerd monster
	volumering

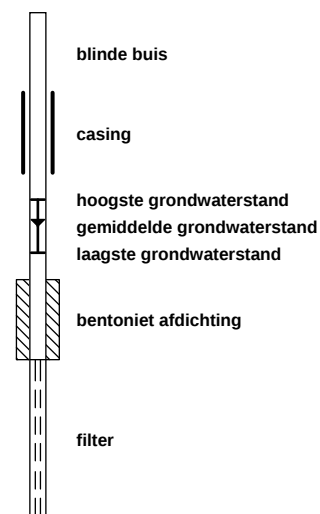
overig

	bijzonder bestanddeel
	Gemiddeld hoogste grondwaterstand
	grondwaterstand
	Gemiddeld laagste grondwaterstand

	slib
--	------

	water
--	-------

peilbuis

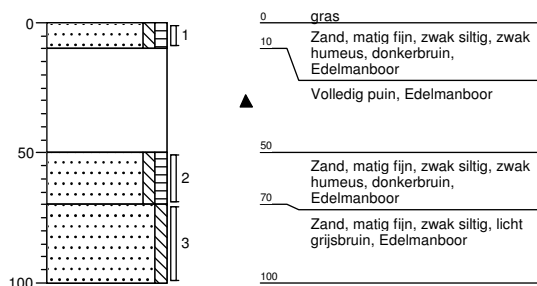


Boring: 01

Datum: 08-04-2015

Opmerking:

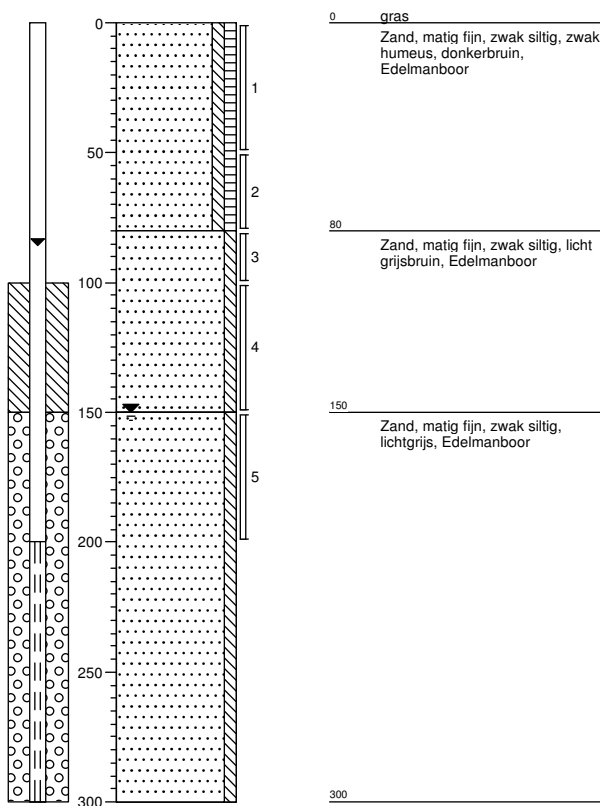
Boormeester: mh

**Boring: 02**

Datum: 08-04-2015

Opmerking:

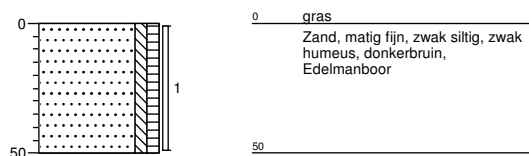
Boormeester: mh

**Boring: 03**

Datum: 08-04-2015

Opmerking:

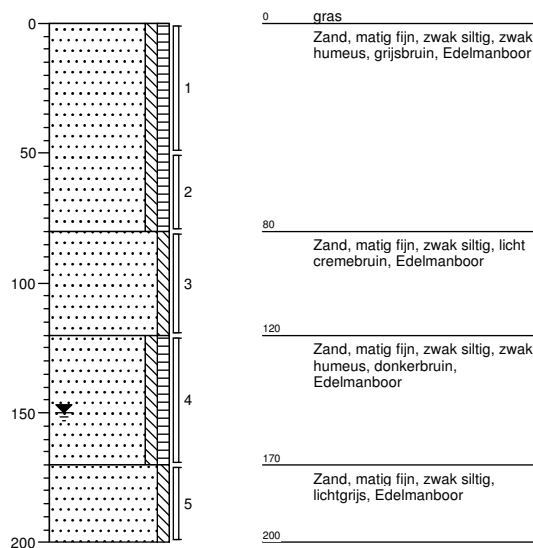
Boormeester: mh

**Boring: 04**

Datum: 08-04-2015

Opmerking:

Boormeester: mh

**Grondvitaal BV**

Projectnummer: 1522049

Projectnaam: Veenwal 21 te Hoevelaken

getekend volgens NEN 5104

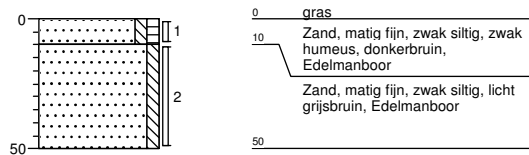
Bijlage 2

Boring: 05

Datum: 08-04-2015

Opmerking:

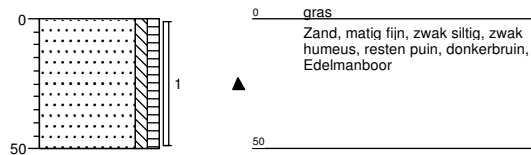
Boormeester: mh

**Boring: 06**

Datum: 08-04-2015

Opmerking:

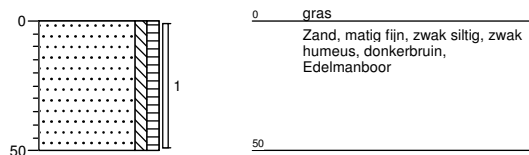
Boormeester: mh

**Boring: 07**

Datum: 08-04-2015

Opmerking:

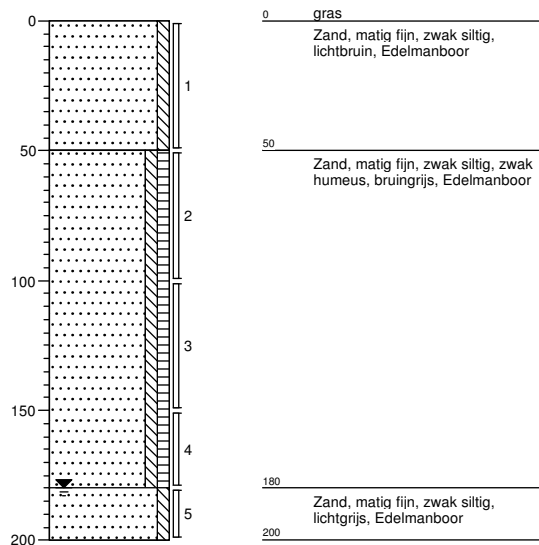
Boormeester: mh

**Boring: 08**

Datum: 08-04-2015

Opmerking:

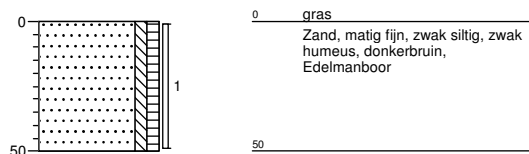
Boormeester: mh

**Boring: 09**

Datum: 08-04-2015

Opmerking:

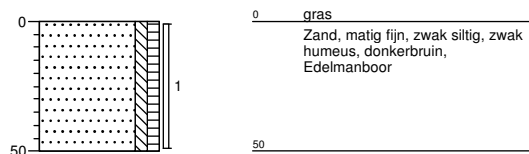
Boormeester: mh

**Boring: 10**

Datum: 08-04-2015

Opmerking:

Boormeester: mh

**Grondvitaal BV**

Projectnummer: 1522049

Projectnaam: Veenwal 21 te Hoevelaken

getekend volgens NEN 5104

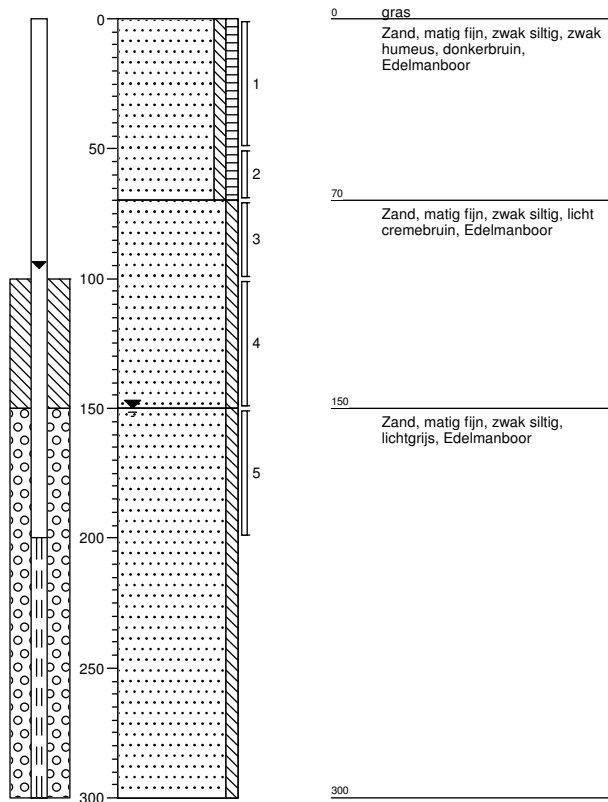
Bijlage 2

Boring: 11

Datum: 08-04-2015

Opmerking:

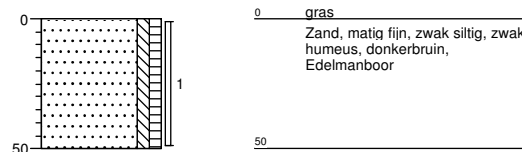
Boormeester: mh

**Boring: 12**

Datum: 08-04-2015

Opmerking:

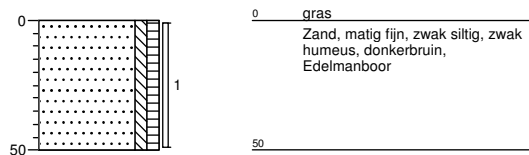
Boormeester: mh

**Boring: 13**

Datum: 08-04-2015

Opmerking:

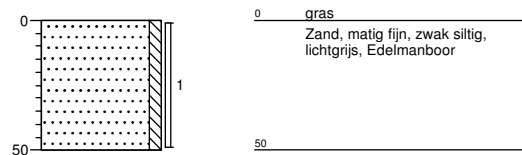
Boormeester: mh

**Boring: 14**

Datum: 08-04-2015

Opmerking:

Boormeester: mh

**Grondvitaal BV**

Projectnummer: 1522049

Projectnaam: Veenwal 21 te Hoevelaken

getekend volgens NEN 5104

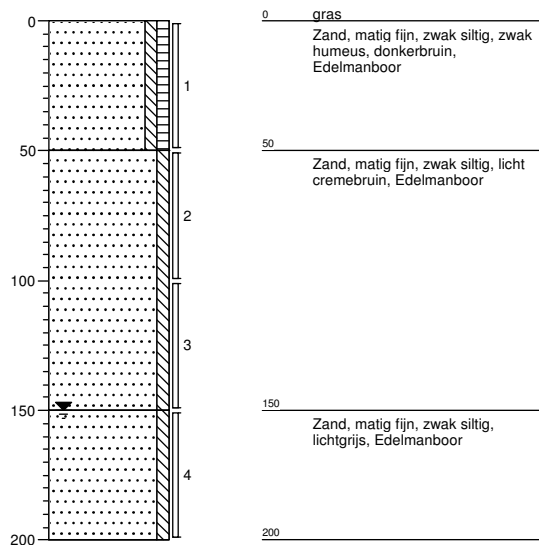
Bijlage 2

Boring: 15

Datum: 08-04-2015

Opmerking:

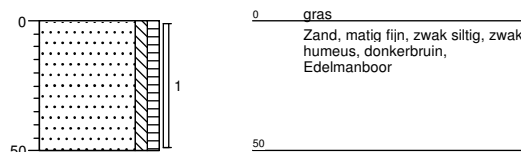
Boormeester: mh

**Boring: 16**

Datum: 08-04-2015

Opmerking:

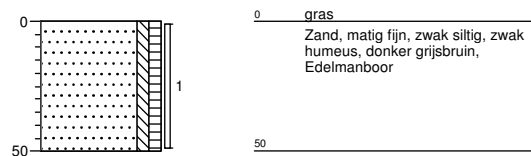
Boormeester: mh

**Boring: 17**

Datum: 08-04-2015

Opmerking:

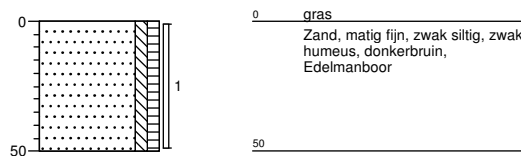
Boormeester: mh

**Boring: 18**

Datum: 08-04-2015

Opmerking:

Boormeester: mh

**Grondvitaal BV**

Projectnummer: 1522049

Projectnaam: Veenwal 21 te Hoevelaken

getekend volgens NEN 5104

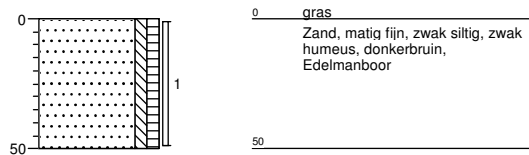
Bijlage 2

Boring: 19

Datum: 08-04-2015

Opmerking:

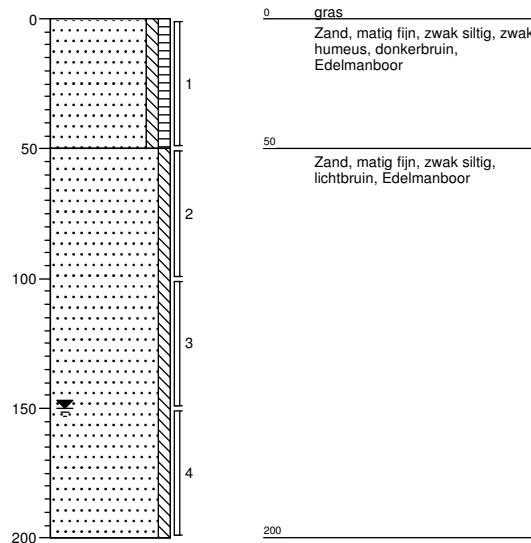
Boormeester: mh

**Boring: 20**

Datum: 08-04-2015

Opmerking:

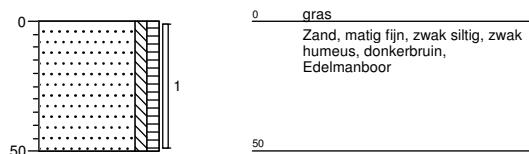
Boormeester: mh

**Boring: 21**

Datum: 08-04-2015

Opmerking:

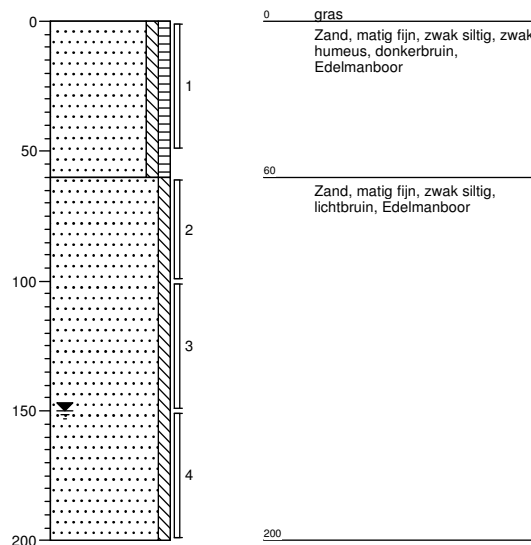
Boormeester: mh

**Boring: 22**

Datum: 08-04-2015

Opmerking:

Boormeester: mh

**Grondvitaal BV**

Projectnummer: 1522049

Projectnaam: Veenwal 21 te Hoevelaken

getekend volgens NEN 5104

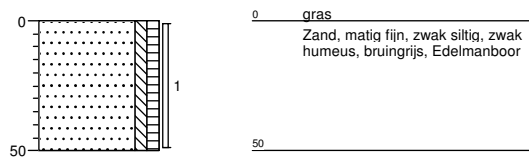
Bijlage 2

Boring: 23

Datum: 08-04-2015

Opmerking:

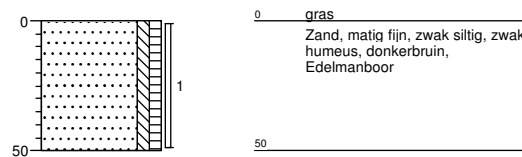
Boormeester: mh

**Boring: 24**

Datum: 08-04-2015

Opmerking:

Boormeester: mh

**Grondvitaal BV**

Projectnummer: 1522049

Projectnaam: Veenwal 21 te Hoevelaken

getekend volgens NEN 5104

Bijlage 2

BIJLAGE 3 Analyseresultaten

Grondvitaal
T.a.v. R. de Vries
Voorthuizerstraat 256
3881 SN PUTTEN

Analysecertificaat

Datum: 15-04-2015

Hierbij ontvangt u de resultaten van het navolgende laboratoriumonderzoek.

Certificaatnummer/Versie	2015037892/1
Uw project/verslagnummer	1522049
Uw projectnaam	Veenwal 21 te Hoevelaken
Uw ordernummer	
Monster(s) ontvangen	08-04-2015

Dit certificaat mag uitsluitend in zijn geheel worden gereproduceerd.

De grondmonsters worden tot 4 weken na datum ontvangst bewaard en watermonsters tot 2 weken na datum ontvangst. Zonder tegenbericht worden de monsters nadien afgevoerd. Indien de monsters langer bewaard dienen te blijven verzoeken wij U dit exemplaar uiterlijk 1 werkdag voor afloop van de standaardbewaarperiode ondertekend aan ons te retourneren. Voor de kosten van het langer bewaren van monsters verwijzen wij naar de prijslijst.

Bewaren tot:

Datum:

Naam:

Handtekening:

Wij vertrouwen erop uw opdracht hiermee naar verwachting te hebben uitgevoerd, mocht U naar aanleiding van dit analysecertificaat nog vragen hebben verzoeken wij U contact op te nemen met de afdeling Verkoop en Advies.

Met vriendelijke groet,

Eurofins Analytico B.V.



Ing. A. Veldhuizen
Technical Manager

Eurofins Analytico B.V.

Gildeweg 44-46
3771 NB Barneveld
P.O. Box 459
3770 AL Barneveld NL

Tel. +31 (0)34 242 63 00
Fax +31 (0)34 242 63 99
E-mail info-env@eurofins.nl
Site www.eurofins.nl

BNP Paribas S.A. 227 9245 25
VAT/BTW No. NL 8043.14.883.B01
KvK No. 09088623
IBAN: NL71BNPA0227924525
BIC: BNPNL2A

Eurofins Analytico B.V. is ISO 14001: 2004 gecertificeerd door TÜV en erkend door het Vlaamse Gewest (OVAM en Dep. LNE), het Brusselse Gewest (BIM), het Waalse Gewest (DGRNE-OWD) en door de overheden van Frankrijk en Luxemburg (MEV).

Analysecertificaat

Uw project/verslagnummer 1522049
Uw projectnaam Veenwal 21 te Hoevelaken
Uw ordernummer

Certificaatnummer/Versie 2015037892/1
Startdatum 08-04-2015
Rapportagedatum 15-04-2015/09:18
Bijlage A,B,C
Pagina 1/2

Monsternemer M.C. van der Heijden
Monstermatrix Grond; Grond (AS3000)

Analyse	Eenheid	1	2	3	4	5
Voorbehandeling						
Cryogeen malen AS3000		Uitgevoerd	Uitgevoerd	Uitgevoerd	Uitgevoerd	Uitgevoerd
Bodemkundige analyses						
S Droge stof	% (m/m)	81.1	82.9	80.4	83.0	82.1
S Organische stof	% (m/m) ds	3.7	3.6	4.0	1.2	<0.7
Q Gloeirest	% (m/m) ds	96.0	96.1	95.7	98.5	99.5
S Korrelgrootte < 2 µm (Lutum)	% (m/m) ds	4.2	4.4	4.6	4.4	2.1
Metalen						
S Barium (Ba)	mg/kg ds	29	34	29	<20	<20
S Cadmium (Cd)	mg/kg ds	<0.20	0.27	<0.20	<0.20	<0.20
S Kobalt (Co)	mg/kg ds	<3.0	<3.0	<3.0	<3.0	<3.0
S Koper (Cu)	mg/kg ds	13	12	10	<5.0	<5.0
S Kwik (Hg)	mg/kg ds	0.070	0.078	0.065	<0.050	<0.050
S Molybdeen (Mo)	mg/kg ds	<1.5	<1.5	<1.5	<1.5	<1.5
S Nikkel (Ni)	mg/kg ds	4.9	<4.0	<4.0	<4.0	<4.0
S Lood (Pb)	mg/kg ds	16	27	16	10	<10
S Zink (Zn)	mg/kg ds	38	42	36	<20	<20
Minerale olie						
Minerale olie (C10-C12)	mg/kg ds	<3.0	<3.0	<3.0	<3.0	<3.0
Minerale olie (C12-C16)	mg/kg ds	<5.0	<5.0	<5.0	<5.0	<5.0
Minerale olie (C16-C21)	mg/kg ds	5.3	5.8	<5.0	<5.0	<5.0
Minerale olie (C21-C30)	mg/kg ds	26	27	13	<11	<11
Minerale olie (C30-C35)	mg/kg ds	30	23	9.8	7.3	<5.0
Minerale olie (C35-C40)	mg/kg ds	9.3	6.6	<6.0	<6.0	<6.0
S Minerale olie totaal (C10-C40)	mg/kg ds	75	67	<35	<35	<35
Chromatogram olie (GC)		Zie bijl.	Zie bijl.			
Polychloorbifenylen, PCB						
S PCB 28	mg/kg ds	<0.0010	<0.0010	<0.0010	<0.0010	<0.0010
S PCB 52	mg/kg ds	<0.0010	<0.0010	<0.0010	<0.0010	<0.0010
S PCB 101	mg/kg ds	<0.0010	0.0013	<0.0010	<0.0010	<0.0010

Nr.	Monsteromschrijving	Datum monstername	Monster nr.
1	mm1 (0-50)	08-Apr-2015	8525998
2	mm2 (0-50)	08-Apr-2015	8525999
3	mm3 (0-50)	08-Apr-2015	8526000
4	mm4 (50-200)	08-Apr-2015	8526001
5	mm5 (50-200)	08-Apr-2015	8526002

Q: door RvA geaccrediteerde verrichting
A: AP04 erkende verrichting
S: AS 3000 erkende verrichting

Eurofins Analytico B.V.

Dit certificaat mag uitsluitend in zijn geheel worden gereproduceerd.

Gildeweg 44-46
3771 NB Barneveld
P.O. Box 459
3770 AL Barneveld NL
Tel. +31 (0)34 242 63 00
Fax +31 (0)34 242 63 99
E-mail info-env@eurofins.nl
Site www.eurofins.nl

BNP Paribas S.A. 227 9245 25
VAT/BTW No. NL 8043.14.883.B01
KvK No. 09088623
IBAN: NL71BNP0227924525
BIC: BNPANL2A

Eurofins Analytico B.V. is ISO 14001: 2004 gecertificeerd door TÜV en erkend door het Vlaamse Gewest (OVAM en Dep. LNE), het Brusselse Gewest (BIM), het Waalse Gewest (DGRNE-OWD) en door de overheden van Frankrijk en Luxemburg (MEV).



TESTEN
RvA L010

Analysecertificaat

Uw project/verslagnummer 1522049
Uw projectnaam Veenwal 21 te Hoevelaken
Uw ordernummer

Monsternemer M.C. van der Heijden
Monstermatrix Grond; Grond (AS3000)

Certificaatnummer/Versie 2015037892/1
Startdatum 08-04-2015
Rapportagedatum 15-04-2015/09:18
Bijlage A,B,C
Pagina 2/2

Analyse	Eenheid	1	2	3	4	5
S PCB 118	mg/kg ds	<0.0010	<0.0010	<0.0010	<0.0010	<0.0010
S PCB 138	mg/kg ds	<0.0010	0.0023	<0.0010	<0.0010	<0.0010
S PCB 153	mg/kg ds	<0.0010	0.0026	<0.0010	<0.0010	<0.0010
S PCB 180	mg/kg ds	<0.0010	0.0017	<0.0010	<0.0010	<0.0010
S PCB (som 7) (factor 0,7)	mg/kg ds	0.0049 ¹⁾	0.010	0.0049 ¹⁾	0.0049 ¹⁾	0.0049 ¹⁾
Polycyclische Aromatische Koolwaterstoffen, PAK						
S Naftaleen	mg/kg ds	<0.050	<0.050	<0.050	<0.050	<0.050
S Fenanthreen	mg/kg ds	0.088	<0.050	<0.050	<0.050	<0.050
S Anthraceen	mg/kg ds	<0.050	<0.050	<0.050	<0.050	<0.050
S Fluorantheen	mg/kg ds	0.22	0.098	0.086	<0.050	<0.050
S Benzo(a)anthraceen	mg/kg ds	0.063	0.059	0.051	<0.050	<0.050
S Chryseen	mg/kg ds	0.13	0.075	0.070	<0.050	<0.050
S Benzo(k)fluorantheen	mg/kg ds	0.061	<0.050	<0.050	<0.050	<0.050
S Benzo(a)pyreen	mg/kg ds	0.084	0.057	<0.050	<0.050	<0.050
S Benzo(ghi)peryleen	mg/kg ds	0.091	0.060	<0.050	<0.050	<0.050
S Indeno(123-cd)pyreen	mg/kg ds	0.11	0.069	<0.050	<0.050	<0.050
S PAK VROM (10) (factor 0,7)	mg/kg ds	0.91	0.56	0.45	0.35 ¹⁾	0.35 ¹⁾

Nr. Monsteromschrijving

Nr.	Monsteromschrijving	Datum monstername	Monster nr.
1	mm1 (0-50)	08-Apr-2015	8525998
2	mm2 (0-50)	08-Apr-2015	8525999
3	mm3 (0-50)	08-Apr-2015	8526000
4	mm4 (50-200)	08-Apr-2015	8526001
5	mm5 (50-200)	08-Apr-2015	8526002



Q: door RVA geaccrediteerde verrichting
A: AP04 erkende verrichting
S: AS 3000 erkende verrichting

Dit certificaat mag uitsluitend in zijn geheel worden gereproduceerd.

Akkoord
Pr.coörd.

Eurofins Analytico B.V.

Gildeweg 44-46
3771 NB Barneveld
P.O. Box 459
3770 AL Barneveld NL
Tel. +31 (0)34 242 63 00
Fax +31 (0)34 242 63 99
E-mail info-env@eurofins.nl
Site www.eurofins.nl

BNP Paribas S.A. 227 9245 25
VAT/BTW No. NL 8043.14.883.B01
KvK No. 09088623
IBAN: NL71BNP0227924525
BIC: BNPNL2A

Eurofins Analytico B.V. is ISO 14001: 2004 gecertificeerd door TÜV en erkend door het Vlaamse Gewest (OVAM en Dep. LNE), het Brusselse Gewest (BIM), het Waalse Gewest (DGRNE-OWD) en door de overheden van Frankrijk en Luxemburg (MEV).



Bijlage (A) met deelmonsterinformatie behorende bij analysecertificaat 2015037892/1

Pagina 1/2

Monster nr.	Boornr	Omschrijving	Van	Tot	Barcode	Monsteromschrijving
8525998	03	1	0	50	0532299229	mm1 (0-50)
8525998	04	1	0	50	0532299230	
8525998	05	1	0	10	0532299219	
8525998	06	1	0	50	0532338159	
8525998	07	1	0	50	0532338158	
8525998	08	1	0	50	0532338155	mm2 (0-50)
8525998	05	2	10	50	0532338160	
8525998	01	1	0	10	0532299223	
8525998	02	1	0	50	0532299220	
8525999	09	1	0	50	0532338152	
8525999	10	1	0	50	0532338149	mm3 (0-50)
8525999	11	1	0	50	0532338150	
8525999	12	1	0	50	0532299003	
8525999	13	1	0	50	0532299007	
8525999	14	1	0	50	0532299002	
8525999	15	1	0	50	0532299004	mm4 (50-200)
8525999	16	1	0	50	0532299000	
8526000	17	1	0	50	0532298999	
8526000	18	1	0	50	0532298997	
8526000	19	1	0	50	0532298996	
8526000	20	1	0	50	0532298998	mm5 (50-200)
8526000	21	1	0	50	0532299095	
8526000	22	1	0	50	0532299096	
8526000	23	1	0	50	0532299092	
8526000	24	1	0	50	0532299091	
8526001	02	2	50	80	0532299222	mm4 (50-200)
8526001	04	2	50	80	0532299231	
8526001	08	2	50	100	0532338156	
8526001	02	3	80	100	0532299226	
8526001	04	3	80	120	0532299232	
8526001	08	4	150	180	0532338154	mm5 (50-200)
8526001	02	5	150	200	0532299228	
8526001	04	5	170	200	0532299221	
8526001	08	5	180	200	0532338153	
8526002	15	2	50	100	0532299006	
8526002	20	2	50	100	0532298993	mm5 (50-200)
8526002	22	2	60	100	0532299097	
8526002	11	3	70	100	0532338148	

Eurofins Analytico B.V.

Gildeweg 44-46
3771 NB Barneveld
P.O. Box 459
3770 AL Barneveld NL

Tel. +31 (0)34 242 63 00
Fax +31 (0)34 242 63 99
E-mail info-env@eurofins.nl
Site www.eurofins.nl

BNP Paribas S.A. 227 9245 25
VRT/BTW No. NL 8043.14.883.B01
KvK No. 09088623
IBAN: NL71BNPA0227924525
BIC: BNPNL2A

Eurofins Analytico B.V. is ISO 14001: 2004 gecertificeerd door TÜV en erkend door het Vlaamse Gewest (OVAM en Dep. LNE), het Brusselse Gewest (BIM), het Waalse Gewest (DGRNE-OWD) en door de overheden van Frankrijk en Luxemburg (MEV).

Bijlage (A) met deelmonsterinformatie behorende bij analysecertificaat 2015037892/1

Pagina 2/2

Monster nr.	Boornr	Omschrijving	Van	Tot	Barcode	Monsteromschrijving
8526002	22	3	100	150	0532299094	mm5 (50-200)
8526002	15	4	150	200	0532299001	
8526002	20	4	150	200	0532298994	
8526002	22	4	150	200	0532299093	
8526002	11	5	150	200	0532338146	



Eurofins Analytico B.V.

Gildeweg 44-46
3771 NB Barneveld
P.O. Box 459
3770 AL Barneveld NL
Tel. +31 (0)34 242 63 00
Fax +31 (0)34 242 63 99
E-mail info-env@eurofins.nl
Site www.eurofins.nl

BNP Paribas S.A. 227 9245 25
VRT/BTW No. NL 8043.14.883.B01
KvK No. 09088623
IBAN: NL71BNPA0227924525
BIC: BNPANL2A

Eurofins Analytico B.V. is ISO 14001: 2004 gecertificeerd door TÜV en erkend door het Vlaamse Gewest (OVAM en Dep. LNE), het Brusselse Gewest (BIM), het Waalse Gewest (DGRNE-OWD) en door de overheden van Frankrijk en Luxemburg (MEV).

**Bijlage (B) met opmerkingen behorende bij analysecertificaat 2015037892/1**

Pagina 1/1

Opmerking 1)De toetswaarde van de som is gelijk aan de sommatie van $0,7 \cdot RG$ **Eurofins Analytico B.V.**

Gildeweg 44-46 Tel. +31 (0)34 242 63 00
3771 NB Barneveld Fax +31 (0)34 242 63 99
P.O. Box 459 E-mail info-env@eurofins.nl
3770 AL Barneveld NL Site www.eurofins.nl

BNP Paribas S.A. 227 9245 25
VAT/BTW No. NL 8043.14.883.B01
KvK No. 09088623
IBAN: NL71BNPA0227924525
BIC: BNPANL2A

Eurofins Analytico B.V. is ISO 14001: 2004 gecertificeerd door TÜV en erkend door het Vlaamse Gewest (OVAM en Dep. LNE), het Brusselse Gewest (BIM), het Waalse Gewest (DGRNE-OWD) en door de overheden van Frankrijk en Luxemburg (MEV).

Bijlage (C) met methodeverwijzingen behorende bij analysecertificaat 2015037892/1

Pagina 1/1

Analyse	Methode	Techniek	Methode referentie
Droge Stof	W0104	Gravimetrie	Cf. pb 3010-2 en gw. NEN-ISO 11465
Cryogeen malen AS3000	W0106	Voorbehandeling	Cf. AS3000
Organische stof (gloeirest)	W0109	Gravimetrie	Cf. pb 3010-3 en cf. NEN 5754
Lutum (fractie < 2 µm)	W0171	Sedimentatie	Cf. pb 3010-4 en cf. NEN 5753
Barium (Ba)	W0423	ICP-MS	Cf. pb 3010-5 en cf. NEN-EN-ISO 17294-2
Cadmium (Cd)	W0423	ICP-MS	Cf. pb 3010-5 en cf. NEN-EN-ISO 17294-2
Kobalt (Co)	W0423	ICP-MS	Cf. pb 3010-5 en cf. NEN-EN-ISO 17294-2
Koper (Cu)	W0423	ICP-MS	Cf. pb 3010-5 en cf. NEN-EN-ISO 17294-2
Kwik (Hg)	W0423	ICP-MS	Cf. pb 3010-5 en cf. NEN-EN-ISO 17294-2
Molybdeen (Mo)	W0423	ICP-MS	Cf. pb 3010-5 en cf. NEN-EN-ISO 17294-2
Nikkel (Ni)	W0423	ICP-MS	Cf. pb 3010-5 en cf. NEN-EN-ISO 17294-2
Lood (Pb)	W0423	ICP-MS	Cf. pb 3010-5 en cf. NEN-EN-ISO 17294-2
Zink (Zn)	W0423	ICP-MS	Cf. pb 3010-5 en cf. NEN-EN-ISO 17294-2
Minerale olie (GC) (C10 - C40)	W0202	GC-FID	Cf. pb 3010-7 en gw. NEN-EN-ISO 16703
Chromatogram M0 (GC)	W0202	GC-FID	Gelijkw. NEN-EN-ISO 16703
PCB (7)	W0271	GC-MS	Cf. pb 3010-8 en gw. NEN 6980
PAK (10 VROM)	W0271	GC-MS	Cf. pb. 3010-6 en gw. NEN-ISO 18287
PAK som AS3000/AP04	W0271	GC-MS	Cf. pb. 3010-6 en gw. NEN-ISO 18287

Eurofins Analytico B.V.

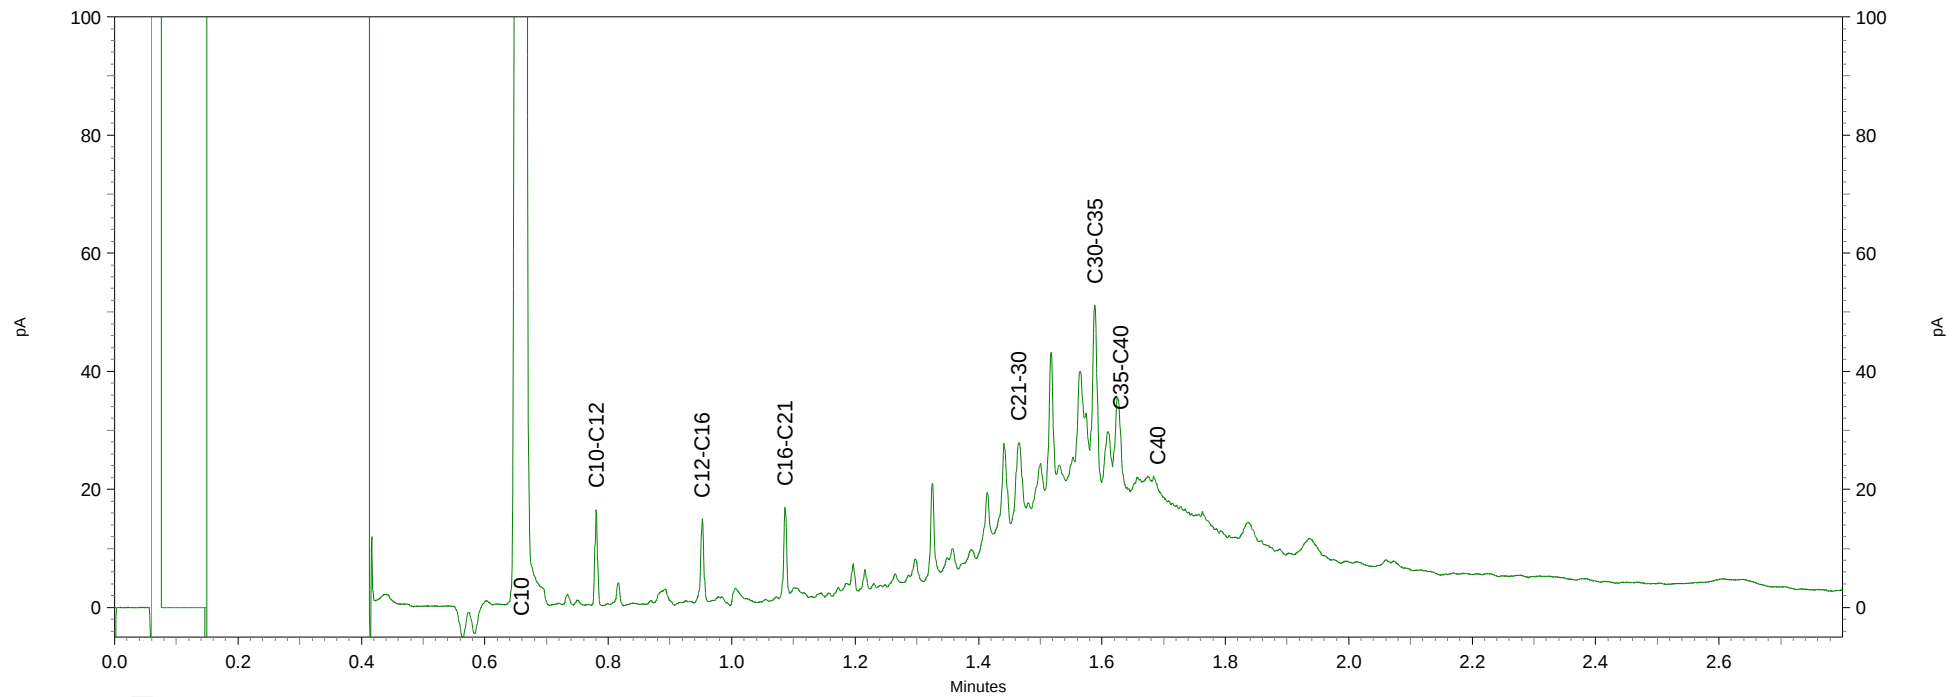
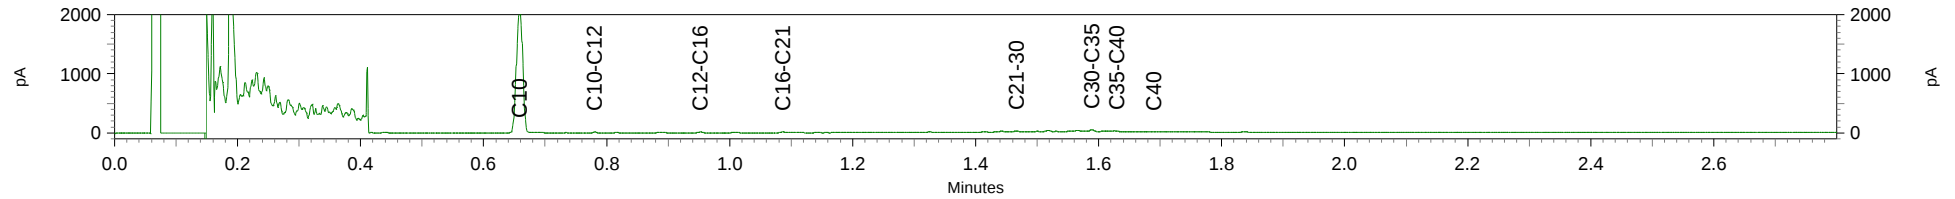
Gildeweg 44-46
3771 NB Barneveld
P.O. Box 459
3770 AL Barneveld NL
Tel. +31 (0)34 242 63 00
Fax +31 (0)34 242 63 99
E-mail info-env@eurofins.nl
Site www.eurofins.nl

BNP Paribas S.A. 227 9245 25
VAT/BTW No. NL 8043.14.883.B01
KvK No. 09088623
IBAN: NL71BNP00227924525
BIC: BNPANL2A

Eurofins Analytico B.V. is ISO 14001: 2004 gecertificeerd door TÜV en erkend door het Vlaamse Gewest (OVAM en Dep. LNE), het Brusselse Gewest (BIM), het Waalse Gewest (DGRNE-OWD) en door de overheden van Frankrijk en Luxemburg (MEV).

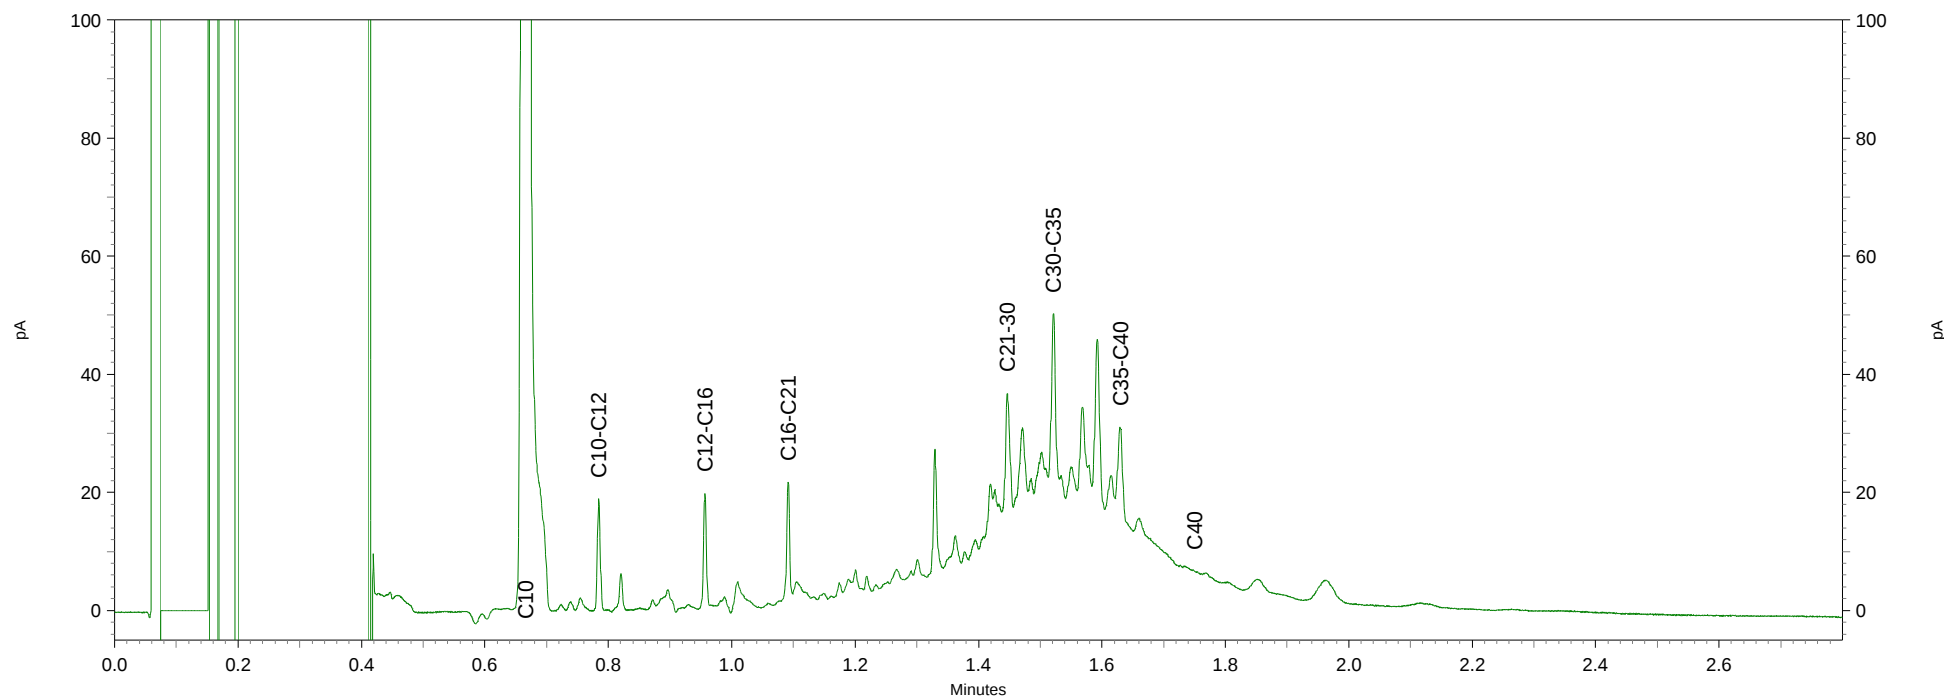
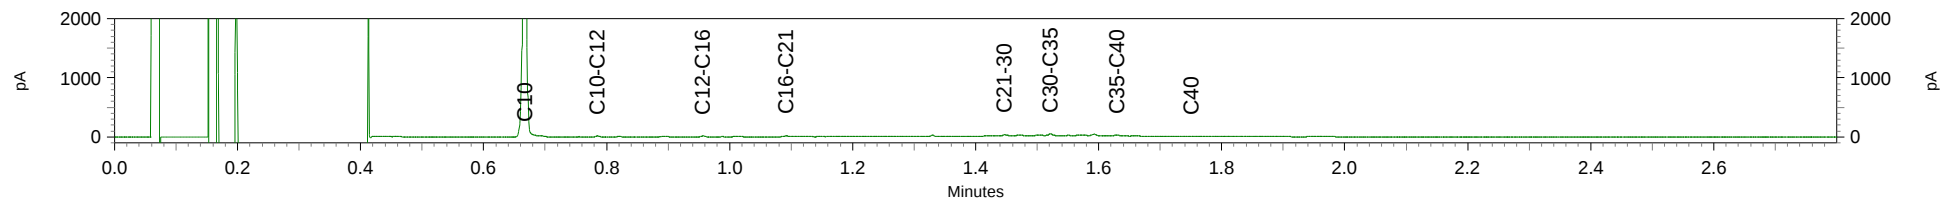
Chromatogram TPH/ Mineral Oil

Sample ID.: 8525998
Certificate no.: 2015037892
Sample description.: mm1 (0-50)
V



Chromatogram TPH/ Mineral Oil

Sample ID.: 8525999
Certificate no.: 2015037892
Sample description.: mm2 (0-50)
V



Grondvitaal
T.a.v. R. de Vries
Voorthuizerstraat 256
3881 SN PUTTEN

Analysecertificaat

Datum: 22-04-2015

Hierbij ontvangt u de resultaten van het navolgende laboratoriumonderzoek.

Certificaatnummer/Versie	2015040919/1
Uw project/verslagnummer	1522049
Uw projectnaam	Veenwal 21 te Hoevelaken
Uw ordernummer	
Monster(s) ontvangen	15-04-2015

Dit certificaat mag uitsluitend in zijn geheel worden gereproduceerd.

De grondmonsters worden tot 4 weken na datum ontvangst bewaard en watermonsters tot 2 weken na datum ontvangst. Zonder tegenbericht worden de monsters nadien afgevoerd. Indien de monsters langer bewaard dienen te blijven verzoeken wij U dit exemplaar uiterlijk 1 werkdag voor afloop van de standaardbewaarperiode ondertekend aan ons te retourneren. Voor de kosten van het langer bewaren van monsters verwijzen wij naar de prijslijst.

Bewaren tot:

Datum:

Naam:

Handtekening:

Wij vertrouwen erop uw opdracht hiermee naar verwachting te hebben uitgevoerd, mocht U naar aanleiding van dit analysecertificaat nog vragen hebben verzoeken wij U contact op te nemen met de afdeling Verkoop en Advies.

Met vriendelijke groet,

Eurofins Analytico B.V.



Ing. A. Veldhuizen
Technical Manager

Eurofins Analytico B.V.

Gildeweg 44-46
3771 NB Barneveld
P.O. Box 459
3770 AL Barneveld NL

Tel. +31 (0)34 242 63 00
Fax +31 (0)34 242 63 99
E-mail info-env@eurofins.nl
Site www.eurofins.nl

BNP Paribas S.A. 227 9245 25
VAT/BTW No. NL 8043.14.883.B01
KvK No. 09088623
IBAN: NL71BNPA0227924525
BIC: BNPNL2A

Eurofins Analytico B.V. is ISO 14001: 2004 gecertificeerd door TÜV en erkend door het Vlaamse Gewest (OVAM en Dep. LNE), het Brusselse Gewest (BIM), het Waalse Gewest (DGRNE-OWD) en door de overheden van Frankrijk en Luxemburg (MEV).

Analysecertificaat

Uw project/verslagnummer 1522049
Uw projectnaam Veenwal 21 te Hoevelaken
Uw ordernummer

Certificaatnummer/Versie 2015040919/1
Startdatum 15-04-2015
Rapportagedatum 22-04-2015/12:16
Bijlage A,B,C
Pagina 1/2

Monsternemer M.C. van der Heijden
Monstermatrix Water; Water (AS3000)

Analyse	Eenheid	1	2
Metalen			
S Barium (Ba)	µg/L	280	230
S Cadmium (Cd)	µg/L	<0.20	<0.20
S Kobalt (Co)	µg/L	<2.0	<2.0
S Koper (Cu)	µg/L	<2.0	<2.0
S Kwik (Hg)	µg/L	<0.050	<0.050
S Molybdeen (Mo)	µg/L	<2.0	<2.0
S Nikkel (Ni)	µg/L	17	8.4
S Lood (Pb)	µg/L	<2.0	<2.0
S Zink (Zn)	µg/L	11	<10
Vluchtige Aromatische Koolwaterstoffen			
S Benzeen	µg/L	<0.20	<0.20
S Toluene	µg/L	<0.20	<0.20
S Ethylbenzeen	µg/L	<0.20	<0.20
S o-Xyleen	µg/L	<0.10	<0.10
S m,p-Xyleen	µg/L	<0.20	<0.20
S Xylenen (som) factor 0,7	µg/L	0.21 ¹⁾	0.21 ¹⁾
BTEX (som)	µg/L	<0.90	<0.90
S Naftaleen	µg/L	<0.020	<0.020
S Styreen	µg/L	<0.20	<0.20
Vluchtige organische halogeenkoolwaterstoffen			
S Dichloormethaan	µg/L	<0.20	<0.20
S Trichloormethaan	µg/L	<0.20	<0.20
S Tetrachloormethaan	µg/L	<0.10	<0.10
S Trichlooretheen	µg/L	<0.20	<0.20
S Tetrachlooretheen	µg/L	<0.10	<0.10
S 1,1-Dichloorethaan	µg/L	<0.20	<0.20
S 1,2-Dichloorethaan	µg/L	<0.20	<0.20
S 1,1,1-Trichloorethaan	µg/L	<0.10	<0.10
S 1,1,2-Trichloorethaan	µg/L	<0.10	<0.10
S cis 1,2-Dichlooretheen	µg/L	<0.10	<0.10
Nr. Monsteromschrijving			
1 02-1-1	Datum monstername		Monster nr.
2 11-1-1	15-Apr-2015		8536564
	15-Apr-2015		8536565

Q: door RvA geaccrediteerde verrichting
A: AP04 erkende verrichting
S: AS 3000 erkende verrichting
V: VLAREL erkende verrichting

Dit certificaat mag uitsluitend in zijn geheel worden gereproduceerd.

Eurofins Analytico B.V.

Gildeweg 44-46
3771 NB Barneveld
P.O. Box 459
3770 AL Barneveld NL
Tel. +31 (0)34 242 63 00
Fax +31 (0)34 242 63 99
E-mail info-env@eurofins.nl
Site www.eurofins.nl

BNP Paribas S.A. 227 9245 25
VAT/BTW No. NL 8043.14.883.B01
KvK No. 09088623
IBAN: NL71BNP0227924525
BIC: BNPANL2A

Eurofins Analytico B.V. is ISO 14001: 2004 gecertificeerd door TÜV en erkend door het Vlaamse Gewest (OVAM en Dep. LNE), het Brusselse Gewest (BIM), het Waalse Gewest (DGRNE-OWD) en door de overheden van Frankrijk en Luxemburg (MEV).


TESTEN
RvA L010

Analysecertificaat

Uw project/verslagnummer 1522049
Uw projectnaam Veenwal 21 te Hoevelaken
Uw ordernummer

Certificaatnummer/Versie 2015040919/1
Startdatum 15-04-2015
Rapportagedatum 22-04-2015/12:16
Bijlage A,B,C
Pagina 2/2

Monsternemer M.C. van der Heijden
Monstermatrix Water; Water (AS3000)

Analyse	Eenheid	1	2
S trans 1,2-Dichlooretheen	µg/L	<0.10	<0.10
CKW (som)	µg/L	<1.6	<1.6
S Tribroommethaan	µg/L	<0.20	<0.20
S Vinylchloride	µg/L	<0.10	<0.10
S 1,1-Dichlooretheen	µg/L	<0.10	<0.10
S 1,2-Dichloorethenen (Som) factor 0,7	µg/L	0.14 ¹⁾	0.14 ¹⁾
S 1,1-Dichloorpropaan	µg/L	<0.20	<0.20
S 1,2-Dichloorpropaan	µg/L	<0.20	<0.20
S 1,3-Dichloorpropaan	µg/L	<0.20	<0.20
S Dichloorpropanen som factor 0.7	µg/L	0.42	0.42
Minerale olie			
Minerale olie (C10-C12)	µg/L	<10	<10
Minerale olie (C12-C16)	µg/L	<10	<10
Minerale olie (C16-C21)	µg/L	<10	<10
Minerale olie (C21-C30)	µg/L	<15	17
Minerale olie (C30-C35)	µg/L	<10	<10
Minerale olie (C35-C40)	µg/L	<10	<10
S Minerale olie totaal (C10-C40)	µg/L	<50	<50

Nr. Monsteromschrijving

Nr.	Monsteromschrijving	Datum monstername	Monster nr.
1	02-1-1	15-Apr-2015	8536564
2	11-1-1	15-Apr-2015	8536565

Eurofins Analytico B.V.

Gildeweg 44-46
3771 NB Barneveld
P.O. Box 459
3770 AL Barneveld NL
Tel. +31 (0)34 242 63 00
Fax +31 (0)34 242 63 99
E-mail info-env@eurofins.nl
Site www.eurofins.nl

BNP Paribas S.A. 227 9245 25
VAT/BTW No. NL 8043.14.883.B01
KvK No. 09088623
IBAN: NL71BNP0227924525
BIC: BNPNL2A



Q: door RVA geaccrediteerde verrichting
A: AP04 erkende verrichting
S: AS 3000 erkende verrichting
V: VLAREL erkende verrichting

Dit certificaat mag uitsluitend in zijn geheel worden aereproduceerd.

Eurofins Analytico B.V. is ISO 14001: 2004 gecertificeerd door TÜV en erkend door het Vlaamse Gewest (OVAM en Dep. LNE), het Brusselse Gewest (BIM), het Waalse Gewest (DGRNE-OWD) en door de overheden van Frankrijk en Luxemburg (MEV).

Akkoord
Pr.coörd.



Bijlage (A) met deelmonsterinformatie behorende bij analysecertificaat 2015040919/1

Pagina 1/1

Monster nr.	Boornr	Omschrijving	Van	Tot	Barcode	Monsteromschrijving
8536564	02	1	200	300	0680134999	02-1-1
8536564	02	2	200	300	0680135009	
8536564	02	3	200	300	0800302645	
8536564					0680134999	
8536565	11	1	200	300	0680134986	11-1-1
8536565	11	2	200	300	0680134991	
8536565	11	3	200	300	0800302296	
8536565					0680134986	

Eurofins Analytico B.V.

Gildeweg 44-46
3771 NB Barneveld
P.O. Box 459
3770 AL Barneveld NL
Tel. +31 (0)34 242 63 00
Fax +31 (0)34 242 63 99
E-mail info-env@eurofins.nl
Site www.eurofins.nl

BNP Paribas S.A. 227 9245 25
VRT/BTW No. NL 8043.14.883.B01
KvK No. 09088623
IBAN: NL71BNPA0227924525
BIC: BNPNL2A

Eurofins Analytico B.V. is ISO 14001: 2004 gecertificeerd door TÜV en erkend door het Vlaamse Gewest (OVAM en Dep. LNE), het Brusselse Gewest (BIM), het Waalse Gewest (DGRNE-OWD) en door de overheden van Frankrijk en Luxemburg (MEV).

**Bijlage (B) met opmerkingen behorende bij analysecertificaat 2015040919/1**

Pagina 1/1

Opmerking 1)De toetswaarde van de som is gelijk aan de sommatie van $0,7 \cdot RG$ **Eurofins Analytico B.V.**

Gildeweg 44-46 Tel. +31 (0)34 242 63 00
3771 NB Barneveld Fax +31 (0)34 242 63 99
P.O. Box 459 E-mail info-env@eurofins.nl
3770 AL Barneveld NL Site www.eurofins.nl

BNP Paribas S.A. 227 9245 25
VAT/BTW No. NL 8043.14.883.B01
KvK No. 09088623
IBAN: NL71BNPA0227924525
BIC: BNPANL2A

Eurofins Analytico B.V. is ISO 14001: 2004 gecertificeerd door TÜV en erkend door het Vlaamse Gewest (OVAM en Dep. LNE), het Brusselse Gewest (BIM), het Waalse Gewest (DGRNE-OWD) en door de overheden van Frankrijk en Luxemburg (MEV).

Bijlage (C) met methodeverwijzingen behorende bij analysecertificaat 2015040919/1

Pagina 1/1

Analyse	Methode	Techniek	Methode referentie
Xylenen som AS3000	W0254	HS-GC-MS	Cf. pb 3130-1
Aromaten (BTEXN)	W0254	HS-GC-MS	Cf. pb 3130-1
Barium (Ba)	W0421	ICP-MS	Cf. pb 3110-3 en cf. NEN-EN-ISO 17294-2
Cadmium (Cd)	W0421	ICP-MS	Cf. pb 3110-3 en cf. NEN-EN-ISO 17294-2
Cobalt (Co)	W0421	ICP-MS	Cf. pb 3110-3 en cf. NEN-EN-ISO 17294-2
Koper (Cu)	W0421	ICP-MS	Cf. pb 3110-3 en cf. NEN-EN-ISO 17294-2
Kwik (Hg)	W0421	ICP-MS	Cf. pb 3110-3 en cf. NEN-EN-ISO 17294-2
Molybdeen (Mo)	W0421	ICP-MS	Cf. pb 3110-3 en cf. NEN-EN-ISO 17294-2
Nikkel (Ni)	W0421	ICP-MS	Cf. pb 3110-3 en cf. NEN-EN-ISO 17294-2
Lood (Pb)	W0421	ICP-MS	Cf. pb 3110-3 en cf. NEN-EN-ISO 17294-2
Zink (Zn)	W0421	ICP-MS	Cf. pb 3110-3 en cf. NEN-EN-ISO 17294-2
Styreen	W0254	HS-GC-MS	Cf. pb 3130-1
VOC (11)	W0254	HS-GC-MS	Cf. pb 3130-1
Tribroommethaan (Bromoform)	W0254	HS-GC-MS	Cf. pb 3130-1
Vinylchloride	W0254	HS-GC-MS	Cf. pb 3130-1
1,1-Dichlooretheen	W0254	HS-GC-MS	Cf. pb 3130-1
DiChEtheen som AS3000	W0254	HS-GC-MS	Cf. pb 3130-1
1,1-Dichloorpropaan	W0254	HS-GC-MS	Cf. pb 3130-1
1,2-Dichloorpropaan	W0254	HS-GC-MS	Cf. pb 3130-1
1,3-Dichloorpropaan	W0254	HS-GC-MS	Cf. pb 3130-1
DiChlprop. som AS300	W0254	HS-GC-MS	Cf. pb 3130-2 en gw. NEN EN ISO 15680
Minerale olie (GC) (C10 - C40)	W0215	LVI-GC-FID	Cf. pb 3110-5

Eurofins Analytico B.V.

Gildeweg 44-46
3771 NB Barneveld
P.O. Box 459
3770 AL Barneveld NL
Tel. +31 (0)34 242 63 00
Fax +31 (0)34 242 63 99
E-mail info-env@eurofins.nl
Site www.eurofins.nl

BNP Paribas S.A. 227 9245 25
VAT/BTW No. NL 8043.14.883.B01
KvK No. 09088623
IBAN: NL71BNP0227924525
BIC: BNPANL2A

Eurofins Analytico B.V. is ISO 14001: 2004 gecertificeerd door TÜV en erkend door het Vlaamse Gewest (OVAM en Dep. LNE), het Brusselse Gewest (BIM), het Waalse Gewest (DGRNE-OWD) en door de overheden van Frankrijk en Luxemburg (MEV).

BIJLAGE 4 Streef- en Interventiewaarden

GRONDVITAAL BV

Bodemonderzoek / Asbestinventarisatie
Voorthuizerstraat 256, 3881 SN PUTTEN

Achtergrondwaarden voor grond (voor standaardbodem).

Streefwaarden grondwater en interventiewaarden grond en grondwater voor standaardbodem (10% organisch stof en 25 % lutum).

Grond / sediment in mg/kg d.s., grondwater in µg/l; tenzij anders vermeld.

Stof	Grond/sediment (mg/kg d.s.) droge stof		Grondwater (µg/l)	
	Achtergrond- waarde	Interventie- waarde	Streef- waarde	Interventie- waarde
<u>1. Metalen</u>				
antimoon	4,0	22	-	20
arseen	20	76	10	60
barium	190	920*	50	625
cadmium	0,6	13	0,4	6
chroom	55	-	1	30
chroom III	-	180	-	-
chroom IV	-	78	-	-
cobalt	15	190	20	100
koper	40	190	15	75
kwik	0,15	-	0,05	0,3
kwik (anorganisch)	0,15	36	-	-
kwik (organisch)	0,15	4	-	-
lood	50	530	15	75
molybdeen	1,5	190	5	300
nikkel	80	100	15	75
zink	140	720	65	800
<u>2. Overige anorganische stoffen</u>				
chloride (mg Cl/l)	-	-	100 mg/l	-
cyanide (vrij)	3,0	20	5	1500
cyanide (complex)	5,5	50	10	1500
thiocyanaten (som)	6,0	20	-	1500
<u>3. Aromatische verbindingen</u>				
benzeen	0,01	1,1	0,2	30
ethylbenzeen	0,03	110	4	150
tolueen	0,01	32	7	1000
xylenen (som)	0,1	17	0,2	70
styreen (vinylbenzeen)	0,25	86	6	300
fenol	0,25	14	0,2	2000
cresolen (som)	0,30	13	0,2	200
dodecylbenzeen	0,35	-	-	-
aromatische oplosmiddelen (som)	2,5	-	-	-

* De interventiewaarde voor barium geldt alleen voor die situaties waarbij duidelijk sprake is van antropogene verontreiniging.

GRONDVITAAL BV

Bodemonderzoek / Asbestinventarisatie
Voorthuizerstraat 256, 3881 SN PUTTEN

Achtergrondwaarden voor grond (voor standaardbodem).

Streefwaarden grondwater en interventiewaarden grond en grondwater voor standaardbodem (10% organisch stof en 25 % lutum).

Grond / sediment in mg/kg d.s., grondwater in µg/l; tenzij anders vermeld.

Stof	Grond/sediment (mg/kg d.s.) droge stof		Grondwater (µg/l)	
	Achtergrond- waarde	Interventie- waarde	Streef- waarde	Interventie- waarde
4. Polycyclische Aromatische Koolwaterstoffen (PAK's).				
naftaleen			0,01	70
fenantreen			0,003	5
antraceen			0,0007	5
fluorantheen			0,003	1
chryseen			0,003	0,2
benzo(a)antraceen			0,0001	0,5
benzo(a)pyreen			0,0005	0,05
benzo(k)fluorantheen			0,0004	0,05
indeno(1,2,3-cd)pyreen			0,0004	0,05
benzo(ghi)peryleen			0,0003	0,05
PAK (som 10)	1,5	40	-	-
5. Gechloreerde koolwaterstoffen				
a. (vluchtige) chloorkoolwaterstoffen				
monochlooretheen (vinylchloride)	0,1	0,1	0,01	5
dichloormetaan	0,1	3,9	0,01	1000
1,1-dichloorethaan	0,2	15	7	900
1,2-dichloorethaan	0,2	6,4	7	400
1,1-dichlooretheen	0,3	0,3	0,01	10
1,2-dichlooretheen (som)	0,3	1	0,01	20
Dichloorpropanen (som)	0,8	2	0,8	80
Trichloormethaan (chloroform)	0,25	5,6	6	400
1,1,1-trichloorethaan	0,25	15	0,01	300
1,1,2-trichloorethaan	0,30	10	0,01	130
Trichlooretheen (tri)	0,25	2,5	24	500
Tetrachloormethaan (tetra)	0,30	0,7	0,01	10
tetrachlooretheen (per)	0,15	8,8	0,01	40
b. chloorbenzenen				
monochloorbenzenen	0,20	15	7	180
dichloorbenzenen (som)	2,0	19	3	50
trichloorbenzenen (som)	0,015	11	0,01	10
tetrachloorbenzenen (som)	0,0090	2,2	0,01	2,5
pentachloorbenzenen	0,0025	6,7	0,003	1
hexachloorbenzenen	0,0085	2,0	0,00009	0,5
c. chloorfenolen				
monochloorfenolen (som)	0,045	5,4	0,3	100
dichloorfenolen (som)	0,20	22	0,2	30
trichloorfenolen (som)	0,0030	22	0,03	10
tetrachloorfenolen (som)	0,015	21	0,01	10
pentachloorfenol	0,0030	12	0,04	3

GRONDVITAAL BV

Bodemonderzoek / Asbestinventarisatie
Voorthuizerstraat 256, 3881 SN PUTTEN

Achtergrondwaarden voor grond (voor standaardbodem).

Streefwaarden grondwater en interventiewaarden grond en grondwater voor standaardbodem (10% organisch stof en 25 % lutum).

Grond / sediment in mg/kg d.s., grondwater in µg/l; tenzij anders vermeld.

Stof	Grond/sediment (mg/kg d.s.) droge stof		Grondwater (µg/l)	
	Achtergrond- waarde	Interventie- waarde	Streef- waarde	Interventie- waarde
<i>d. Polychloorbifenylen (PCB's)</i>				
PCB's (som 7)	0,020	1	0,01	0,01
<i>e. overige gechloreerde koolwaterstoffen</i>				
Monochlooranilinen (som)	0,20	50	-	30
Pentachlooraniline	0,15	-	-	-
Dioxine (som I-TEQ)	0,000055	0,00018	-	-
Chloornaftaleen (som)	0,070	23	-	6
6. Bestrijdingsmiddelen				
<i>a. organochloorbestrijdingsmiddelen</i>				
chloordaan (som)	0,0020	4	0,02 ng/l	0,2
DDT (som)	0,20	1,7	-	-
DDE (som)	0,10	2,3	-	-
DDD (som)	0,020	34	-	-
DDT/DDE/DDD (som)	-	-	0,004 ng/l	0,01
aldrin	-	0,32	0,009 ng/l	-
dieldrin	-	-	0,1 ng/l	-
endrin	-	-	0,04 ng/l	-
isodrin	-	-	-	-
telodrin	-	-	-	-
Drins (som)	0,015	4	-	0,1
Endosulfansulfaat	-	-	-	-
α-endosulfan	0,00090	4	0,2 ng/l	5
α-HCH	0,0010	17	33 ng/l	-
β-HCH	0,0020	1,6	8 ng/l	-
γ-HCH (lindaan)	0,0030	1,2	9 ng/l	-
δ-HCH	-	-	-	-
HCH-verbindingen (som)	-	-	0,05	1
Heptachloor	0,00070	4	0,005 ng/l	0,3
Heptachloorepoxide (som)	0,0020	4	0,005 ng/l	3
Hexachloorbutadien	0,003	-	-	-
Organochloorhoudende bestrijdings- middelen (som landbodem)	0,40	-	-	-
<i>b. organofosforpesticiden</i>				
azinfos-methyl	0,0075	-	-	-
<i>c. organotin bestrijdingsmiddelen</i>				
organotinverbindingen (som)	0,15	2,5	0,05 - 16 ng/l	0,7
tributyltin	0,065	-	-	-
<i>d. chloorfenox-azijnzuur herbiciden</i>				
MCPA	0,55	4	0,02	50

GRONDVITAAL BV

Bodemonderzoek / Asbestinventarisatie
Voorthuizerstraat 256, 3881 SN PUTTEN

Achtergrondwaarden voor grond (voor standaardbodem).

Streefwaarden grondwater en interventiewaarden grond en grondwater voor standaardbodem (10% organisch stof en 25 % lutum).

Grond / sediment in mg/kg d.s., grondwater in µg/l; tenzij anders vermeld.

Stof	Grond/sediment (mg/kg d.s.) droge stof		Grondwater (µg/l)	
	Achtergrond- waarde	Interventie- waarde	Streef- waarde	Interventie- waarde
<i>e. overige bestrijdingsmiddelen</i>				
atrazine	0,35	0,71	29 ng/l	150
carbaryl	0,15	0,45	2 ng/l	50
carbofuran	0,017	0,017	9 ng/l	100
4-chloormethylfenolen (som)	0,60	-	-	-
Niet-chloorhoudende bestrijdings- middelen (som)	0,090	-	-	-
<i>7. overige stoffen</i>				
Asbest	-	100	-	-
cyclohexanon	0,1	150	0,5	15000
dimethyl ftalaat	2,0	82	-	-
diethyl ftalaat	0,045	53	-	-
di-isobutyl ftalaat	0,045	17	-	-
dibutyl ftalaat	0,045	36	-	-
butyl benzylftalaat	0,070	48	-	-
dihexyl ftalaan	0,070	220	-	-
di(2-ethylhexyl)ftalaat	0,070	60	-	-
ftalaten (som)	-	-	0,5	5
minerale olie	190	5000	50	600
pyridine	0,15	11	0,5	30
tetrahydrofuran	0,45	7	0,5	300
tetrahydrothiofeen	1,5	8,8	0,5	5000
tribroommethaan (bromoform)	0,20	75	-	630
ethyleenglycol	5,0	-	-	-
diethyleenglycol	8,0	-	-	-
acrylonitril	1,0	-	-	-
fomaldehyde	0,1	-	-	-
isopropanol (2-propanol)	0,75	-	-	-
methanol	3,0	-	-	-
butanol (1-butanol)	2,0	-	-	-
butylacetaar	2,0	-	-	-
ethylacetaat	2,0	-	-	-
methyl-tert-butyl ether (MTBE)	0,20	-	-	-
methylethylketon	2,0	-	-	-