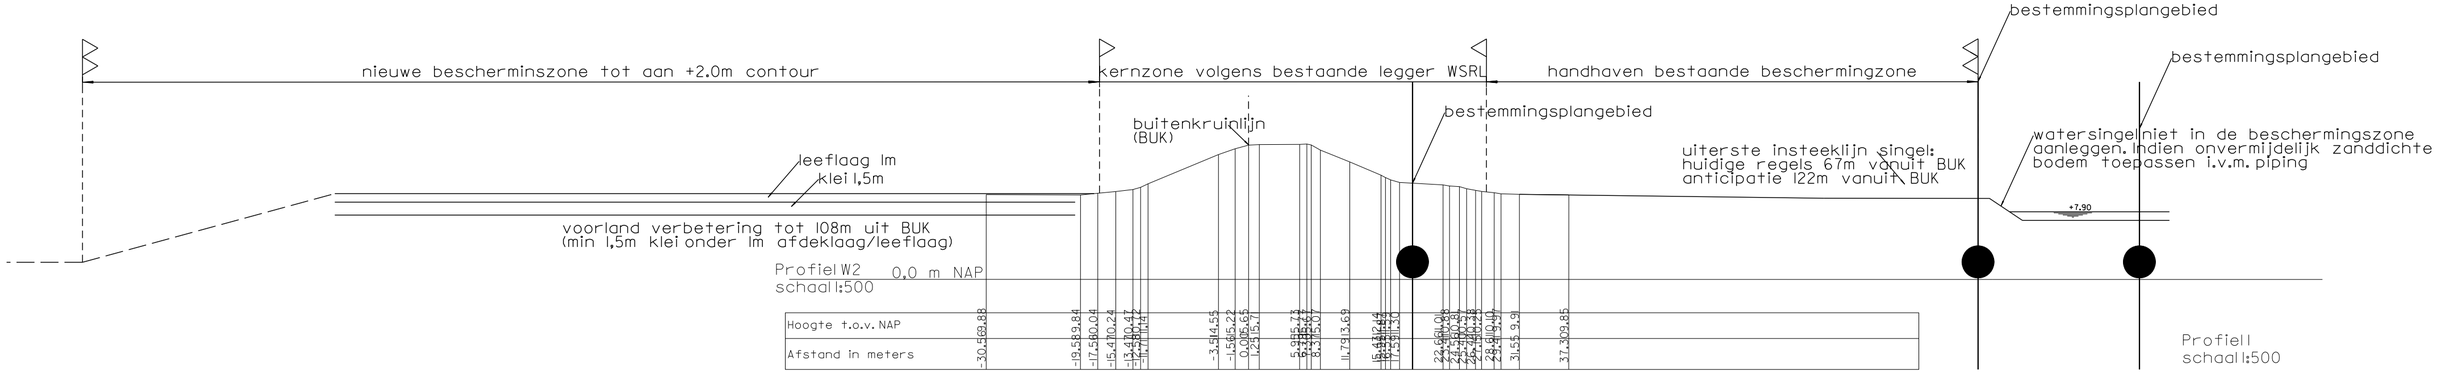
nieuwe bescherminszone tot aan +2.0m contour
kernzone volgens bestaande legger WSRL
handhaven bestaande beschermingzone
bestemmingsplangebied
bestemmingsplangebied
bestemmingsplangebied
buitenkruinlijn
(BUK)
leeflaag 1m
klei 1,5m
uiterste insteeklijn singel:
huidige regels 67m vanuit BUK
anticipatie 122m vanuit BUK
watersingel niet in de beschermingszone
aanleggen. Indien onvermijdelijk zanddichte
bodem toepassen i.v.m. piping
+7,90
voorland verbetering tot 108m uit BUK
(min 1,5m klei onder 1m afdeklaag/leeflaag)
Profiel W2
schaal 1:500
0,0 m NAP
Hoogte t.o.v. NAP
Afstand in meters
-30,569.88
-19,589.84
-17,580.04
-15,410.24
-13,580.42
-11,711.14
-3,514.55
-1,565.22
0,005.65
1,215.7
5,985.73
6,386.73
7,286.73
8,315.07
11,793.69
15,613.24
16,316.82
16,816.82
17,591.31
22,691.06
24,590.81
25,490.81
26,290.38
28,210.02
29,419.04
31,55.9.9
37,309.85
Profiel 1
schaal 1:500