



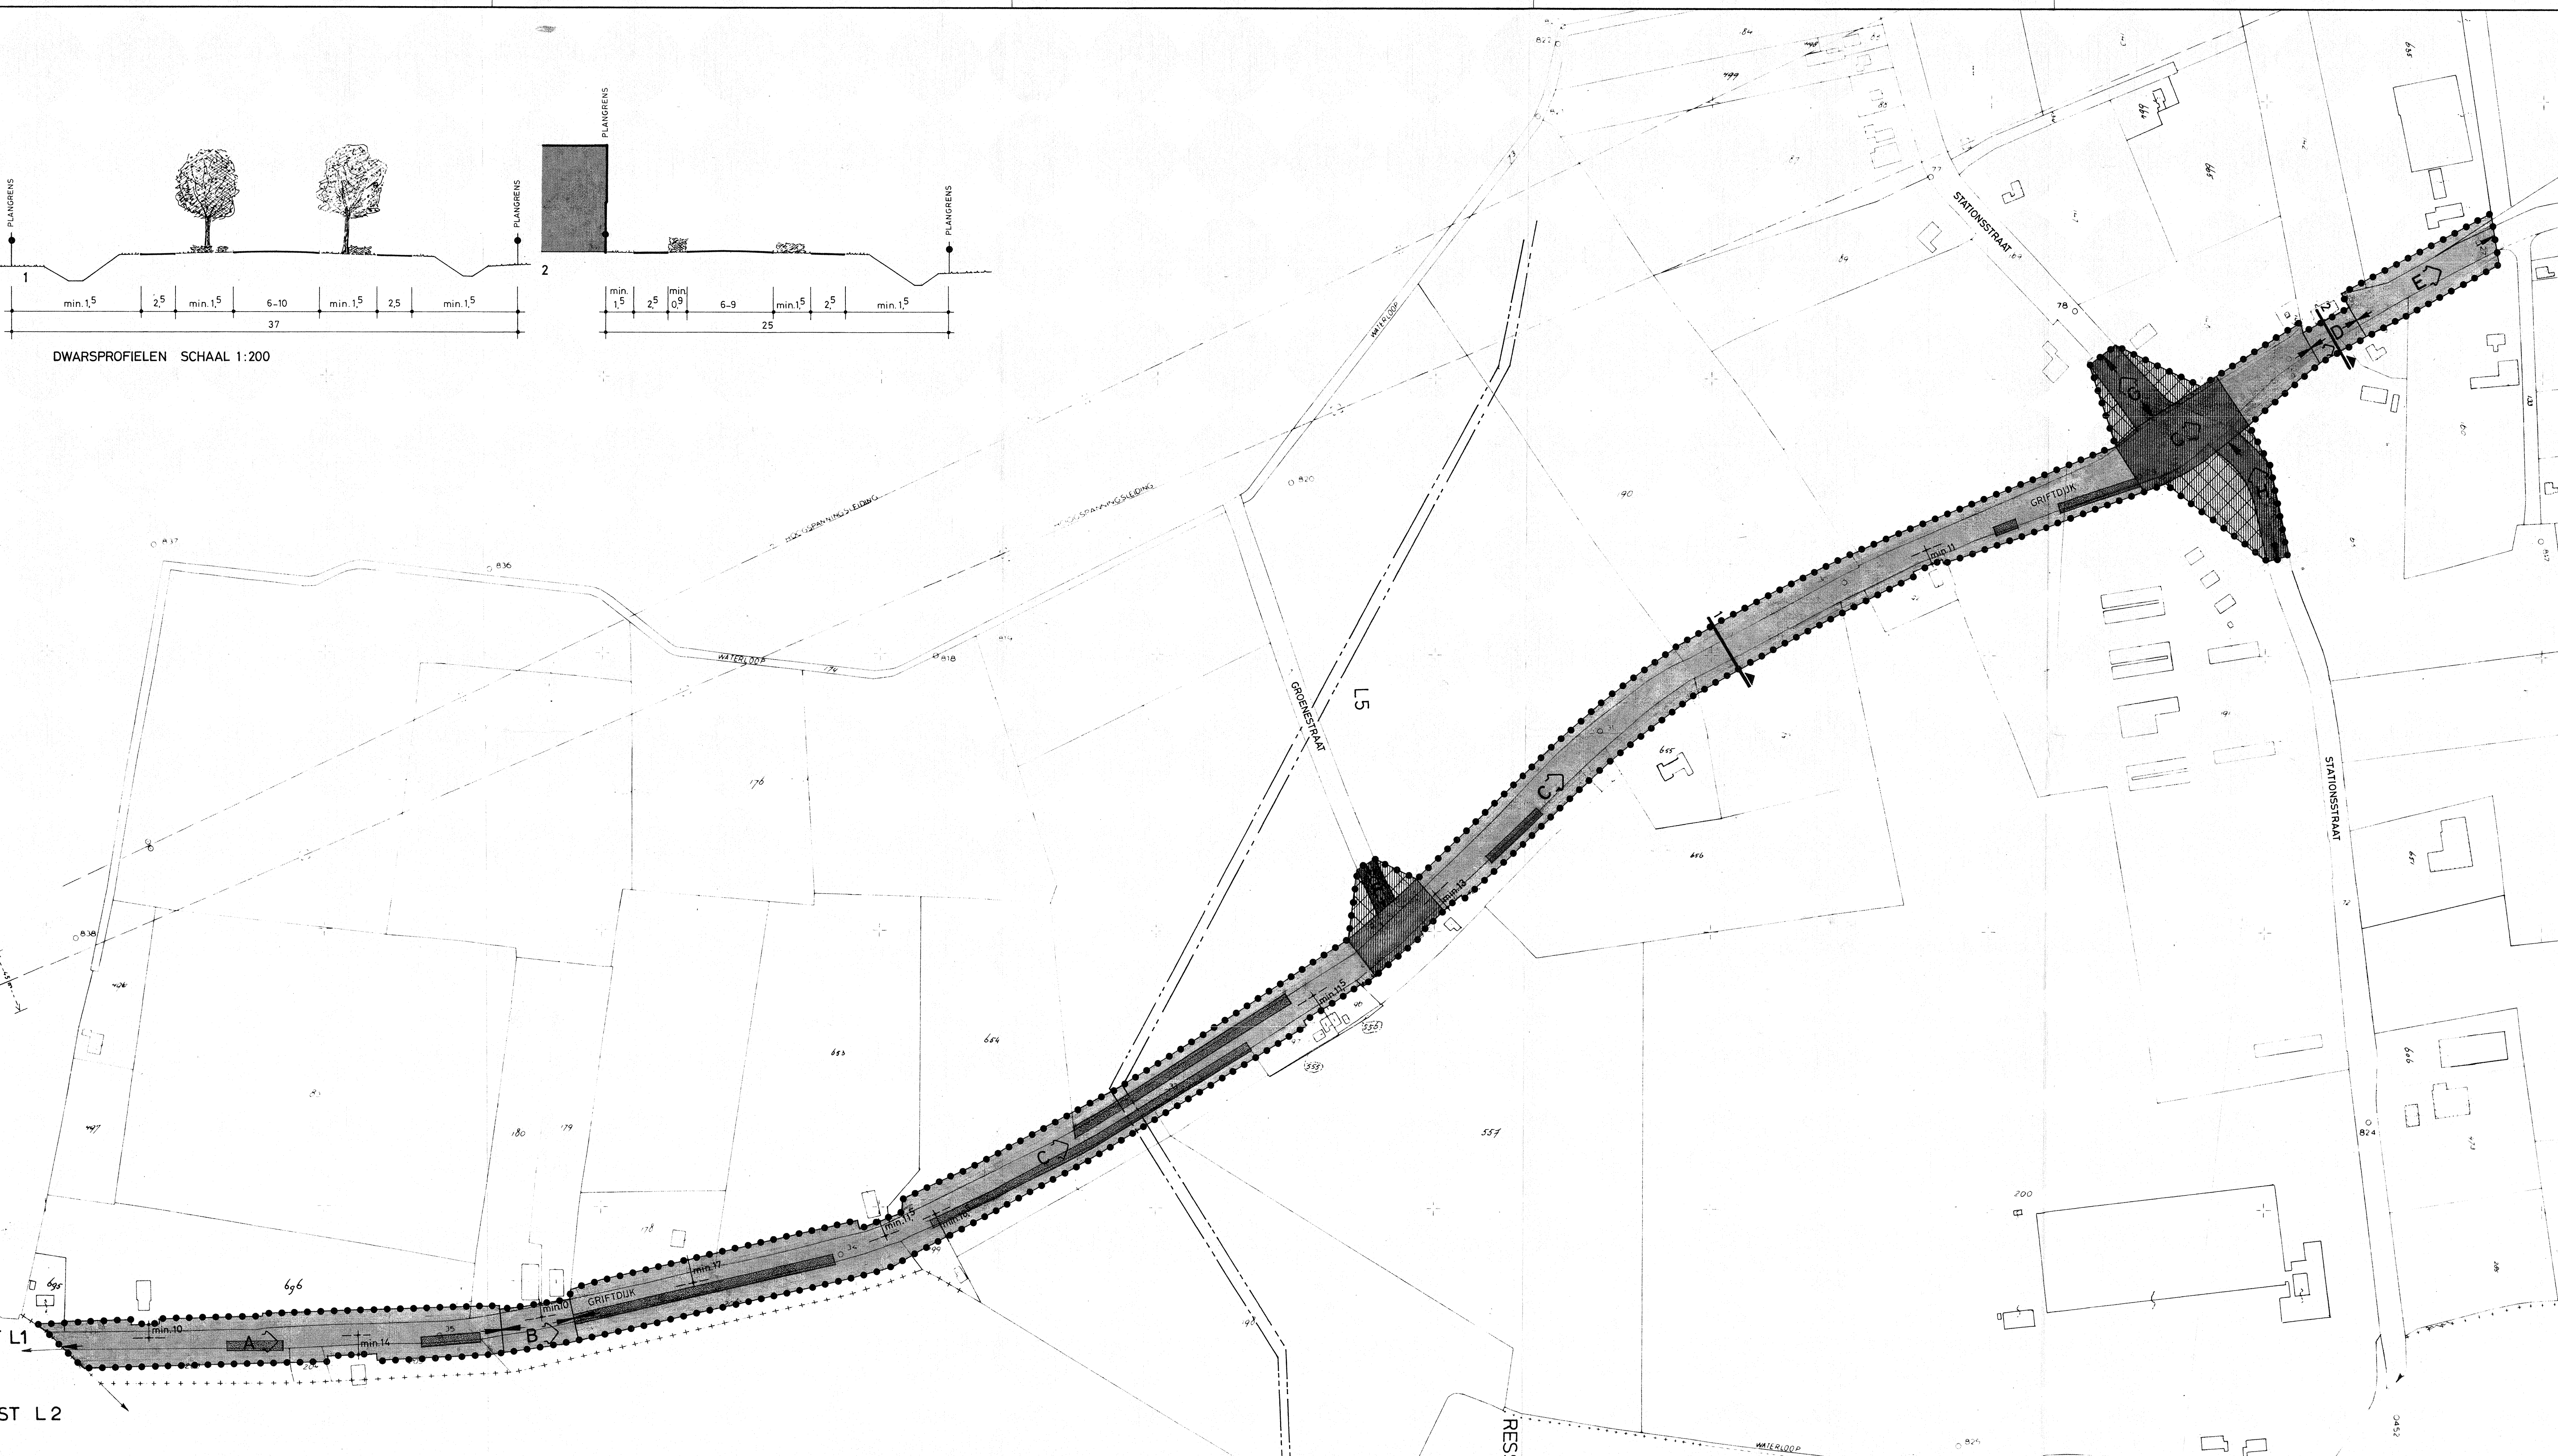


- ### VERKLARING
- #### AANDUIDINGEN
- KADASTRALE GEGEVENS
 - GEMEENTEGRENS
 - GRENS VAN HET PLANGEBIED
 - BESTEMINGSGRENS
 - VERWIJZING NAAR DWARSPROFIEL
 - MATEN IN METERS
 - WEGVAK (met letteraanduiding)
 - KUKRICHTING
 - GEBIED WIJZIGINGSBEVOEGDHEID
 - AARDGASTRANSPORTLEIDING
 - WEG-AS
 - HOUTOPSTANDEN
- #### BESTEMMINGEN
- WEGEN
 - AGRARISCH GEBIED

Behoort bij besluit van de Raad van Valburg:
dd. 6-3-1983
Mij bekend,
de Griffier der Staten

Goedgekeurd ingevolge artikel 28 van de Wet op de Ruimtelijke Ordening, bij besluit van 1985, nr. R004/85 1/5-RV/65203 van Gedeputeerde Staten van Gelderland.
Mij bekend, de Griffier der Staten

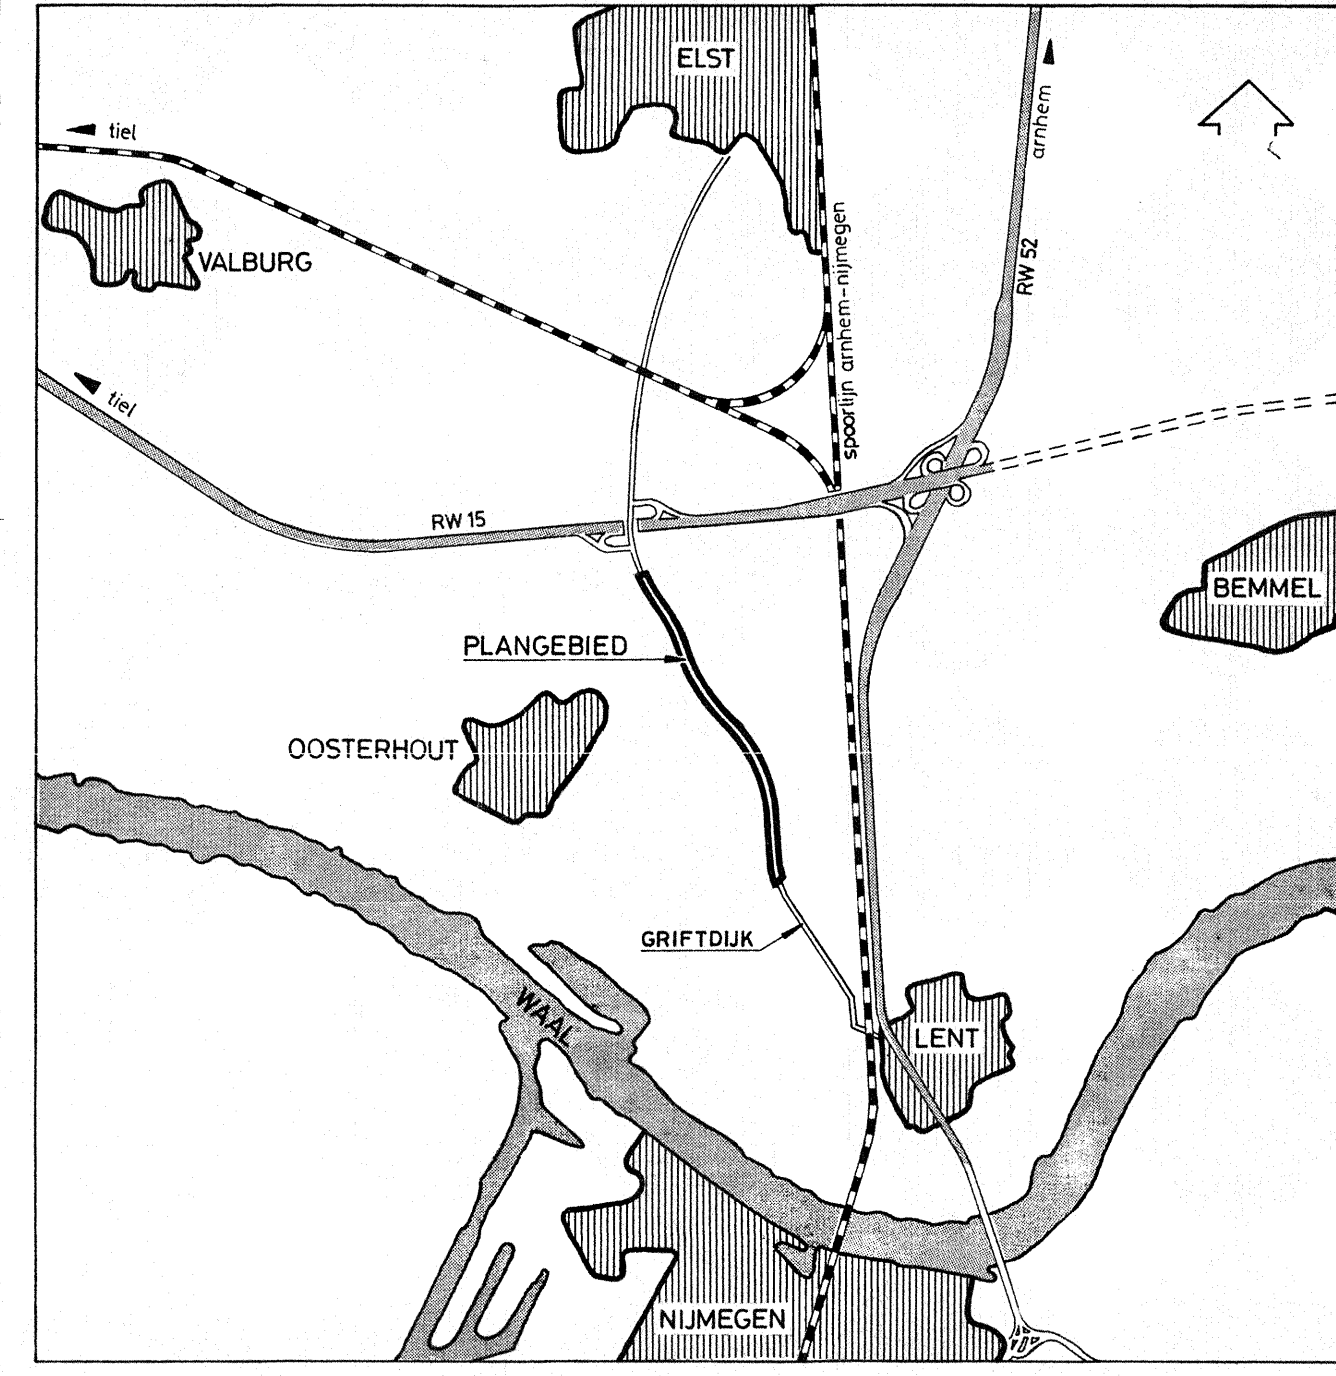

GEMEENTE VALBURG
BESTEMMINGSPLAN FIETSPADEN GRIFTDIJK 1982

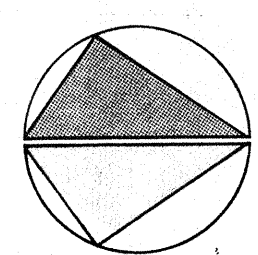

PLANKAART

0 20 40 60m

AMERADVISEURS B.V.
BUREAU VOOR RUIMTELIJKE ORDENING
LEUSDORF 220 3817 KG AMERSFOORT TEL. 033-621623

SCHAAL	1: 2000
DATUM	11 mei 1984
VASTGESTELD	6 mrt. 1984
GOEDGEKEURD	
FORMAAT	55 x 114
AANTAL BLADEN	1
TEKENING NR	126 - 127 - 20

AARO