
 


# Starters appartementen Scherpenzeel


Schetsontwerp

30-08-2023 JK

 


# Situatie

1:500

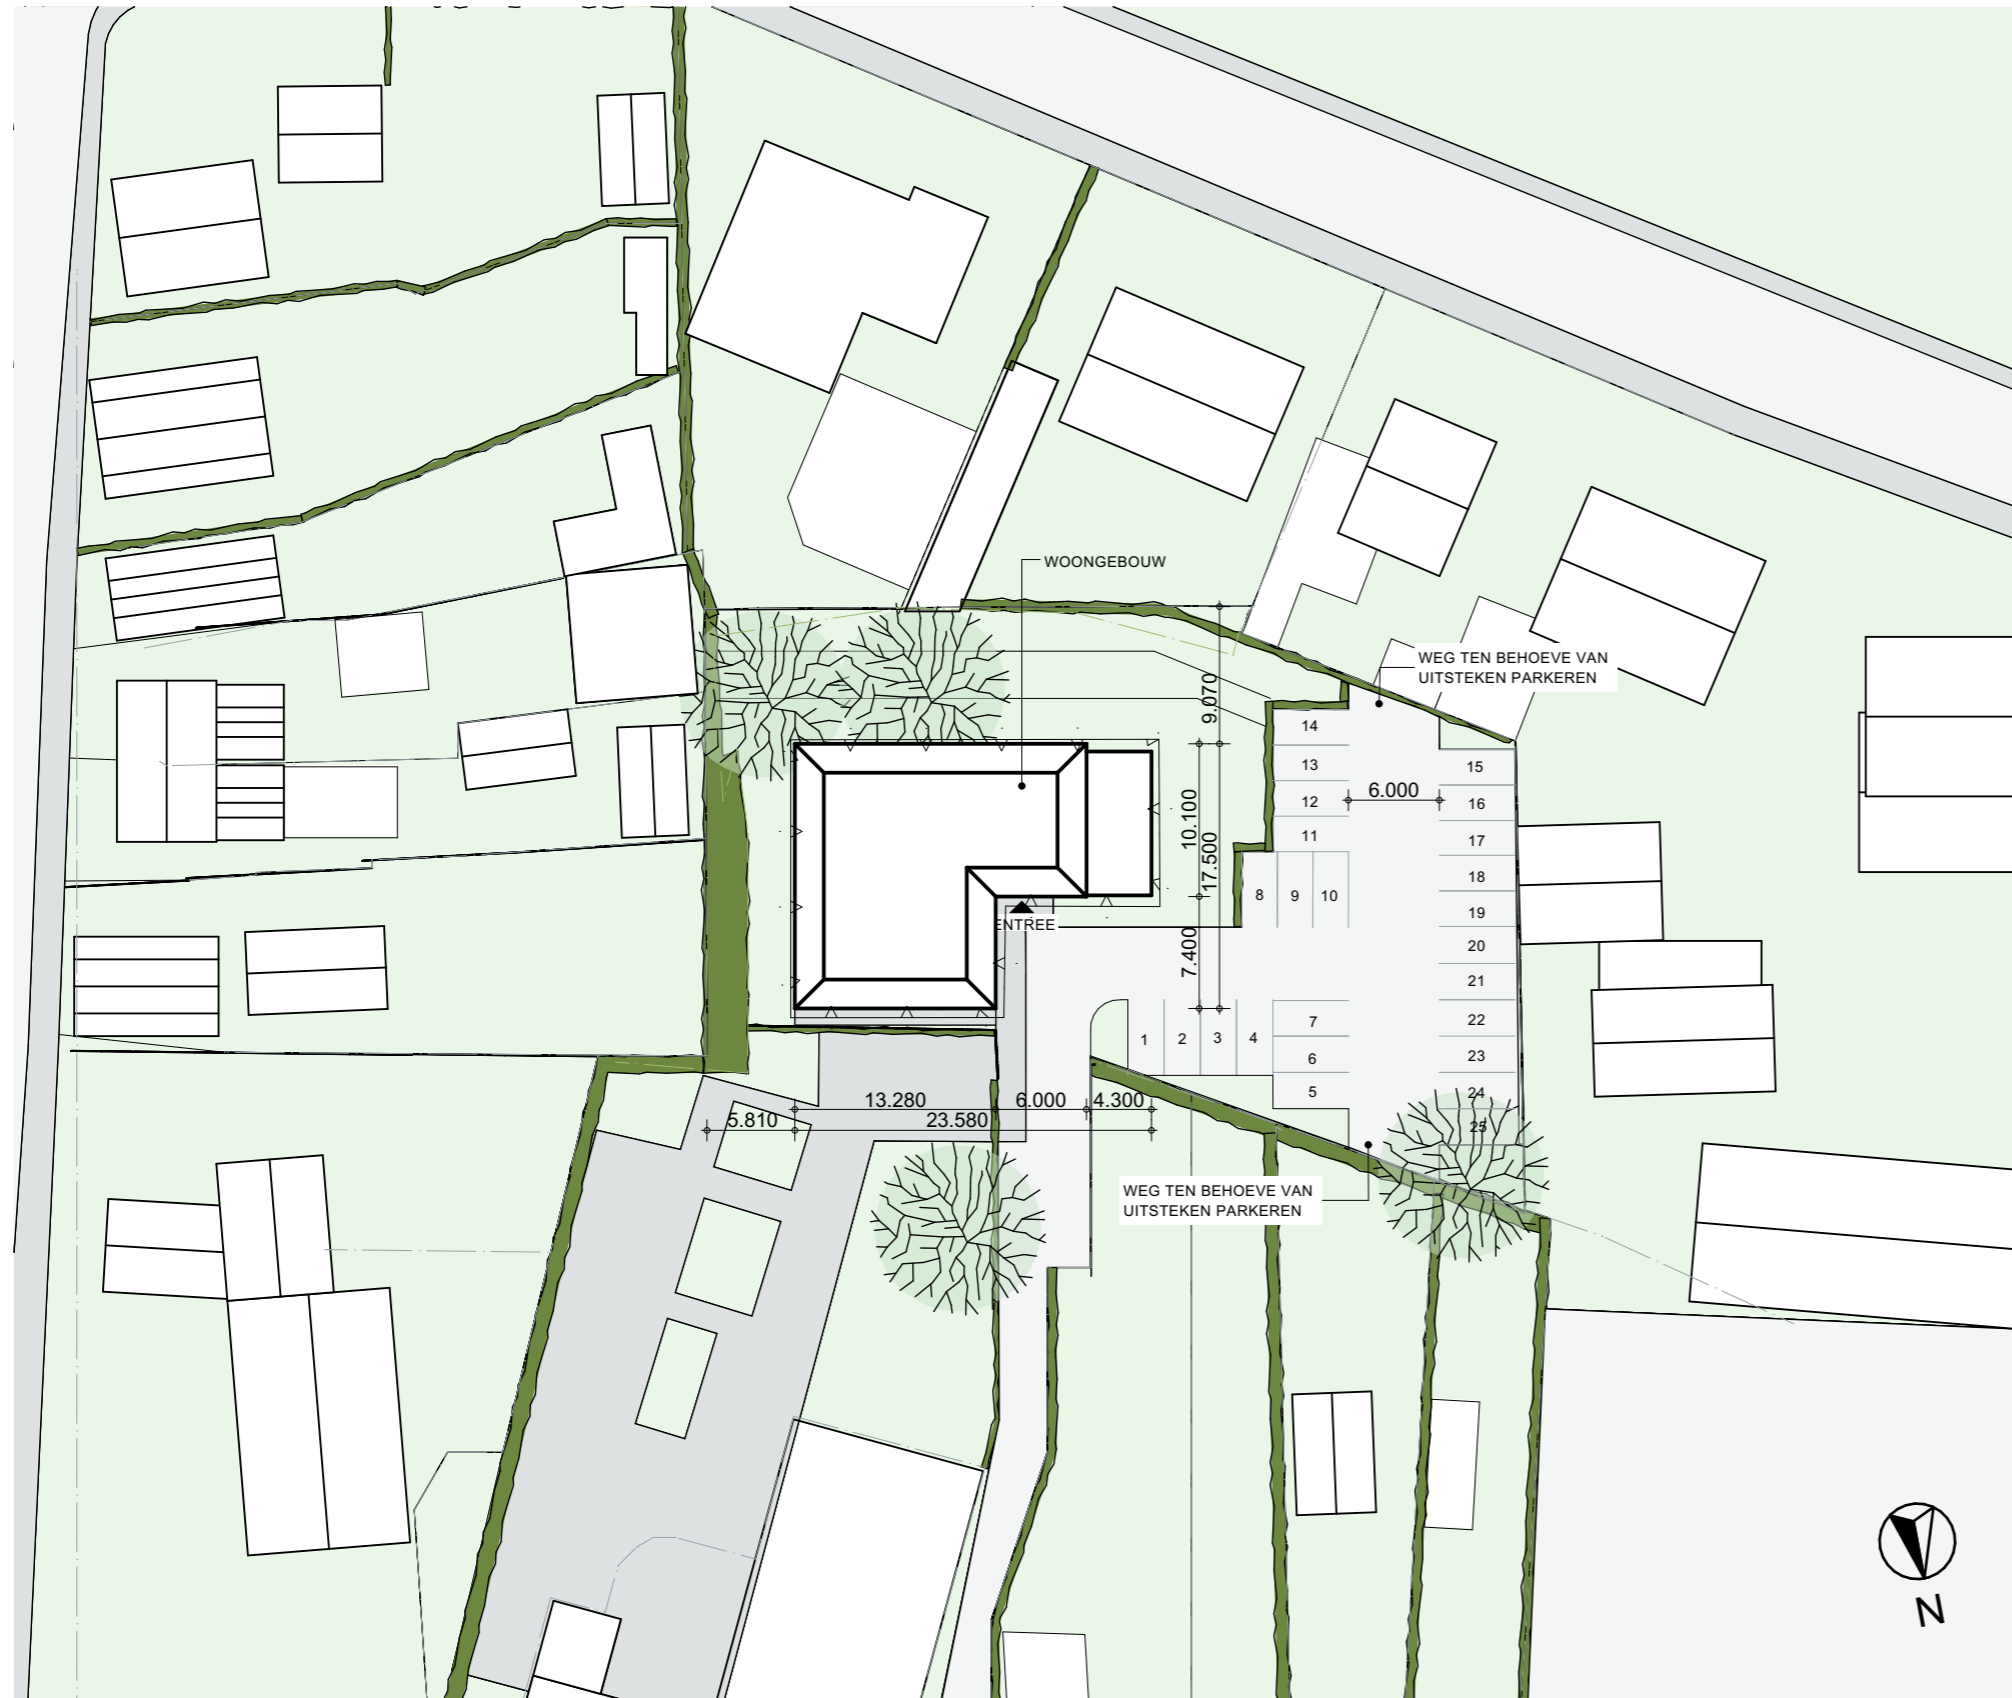


Begane grond

1:100

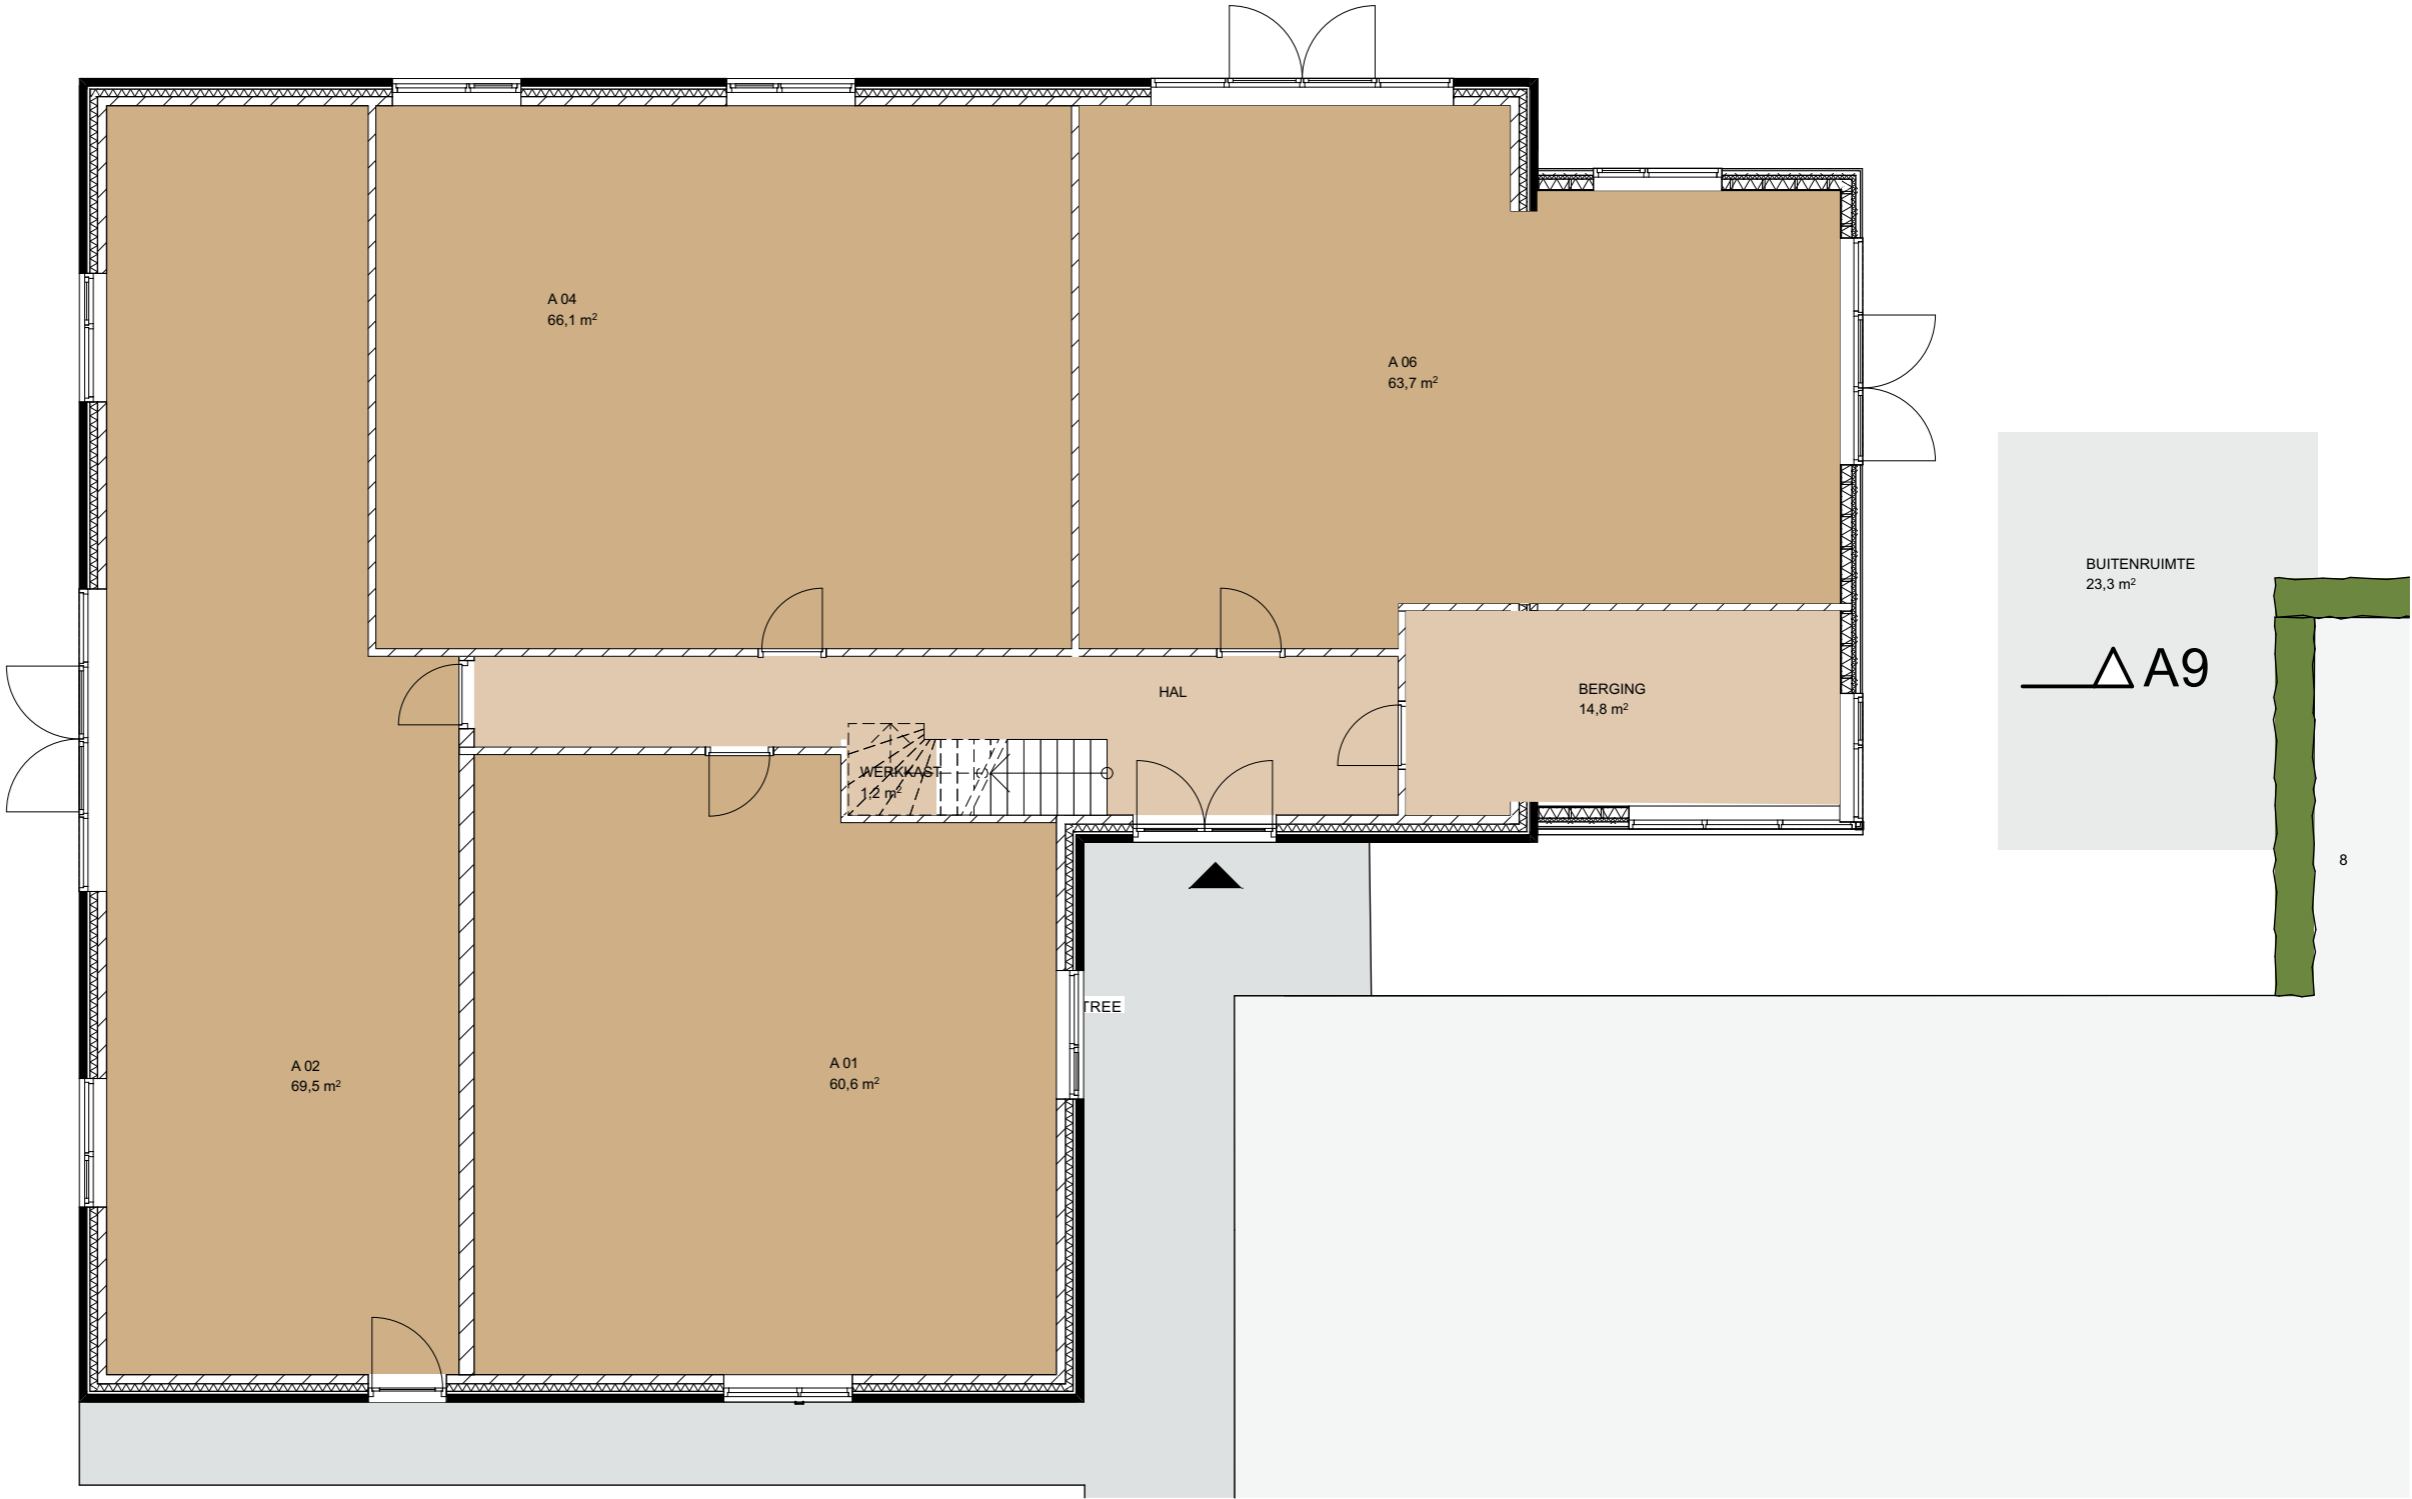


1e verdieping

1:100

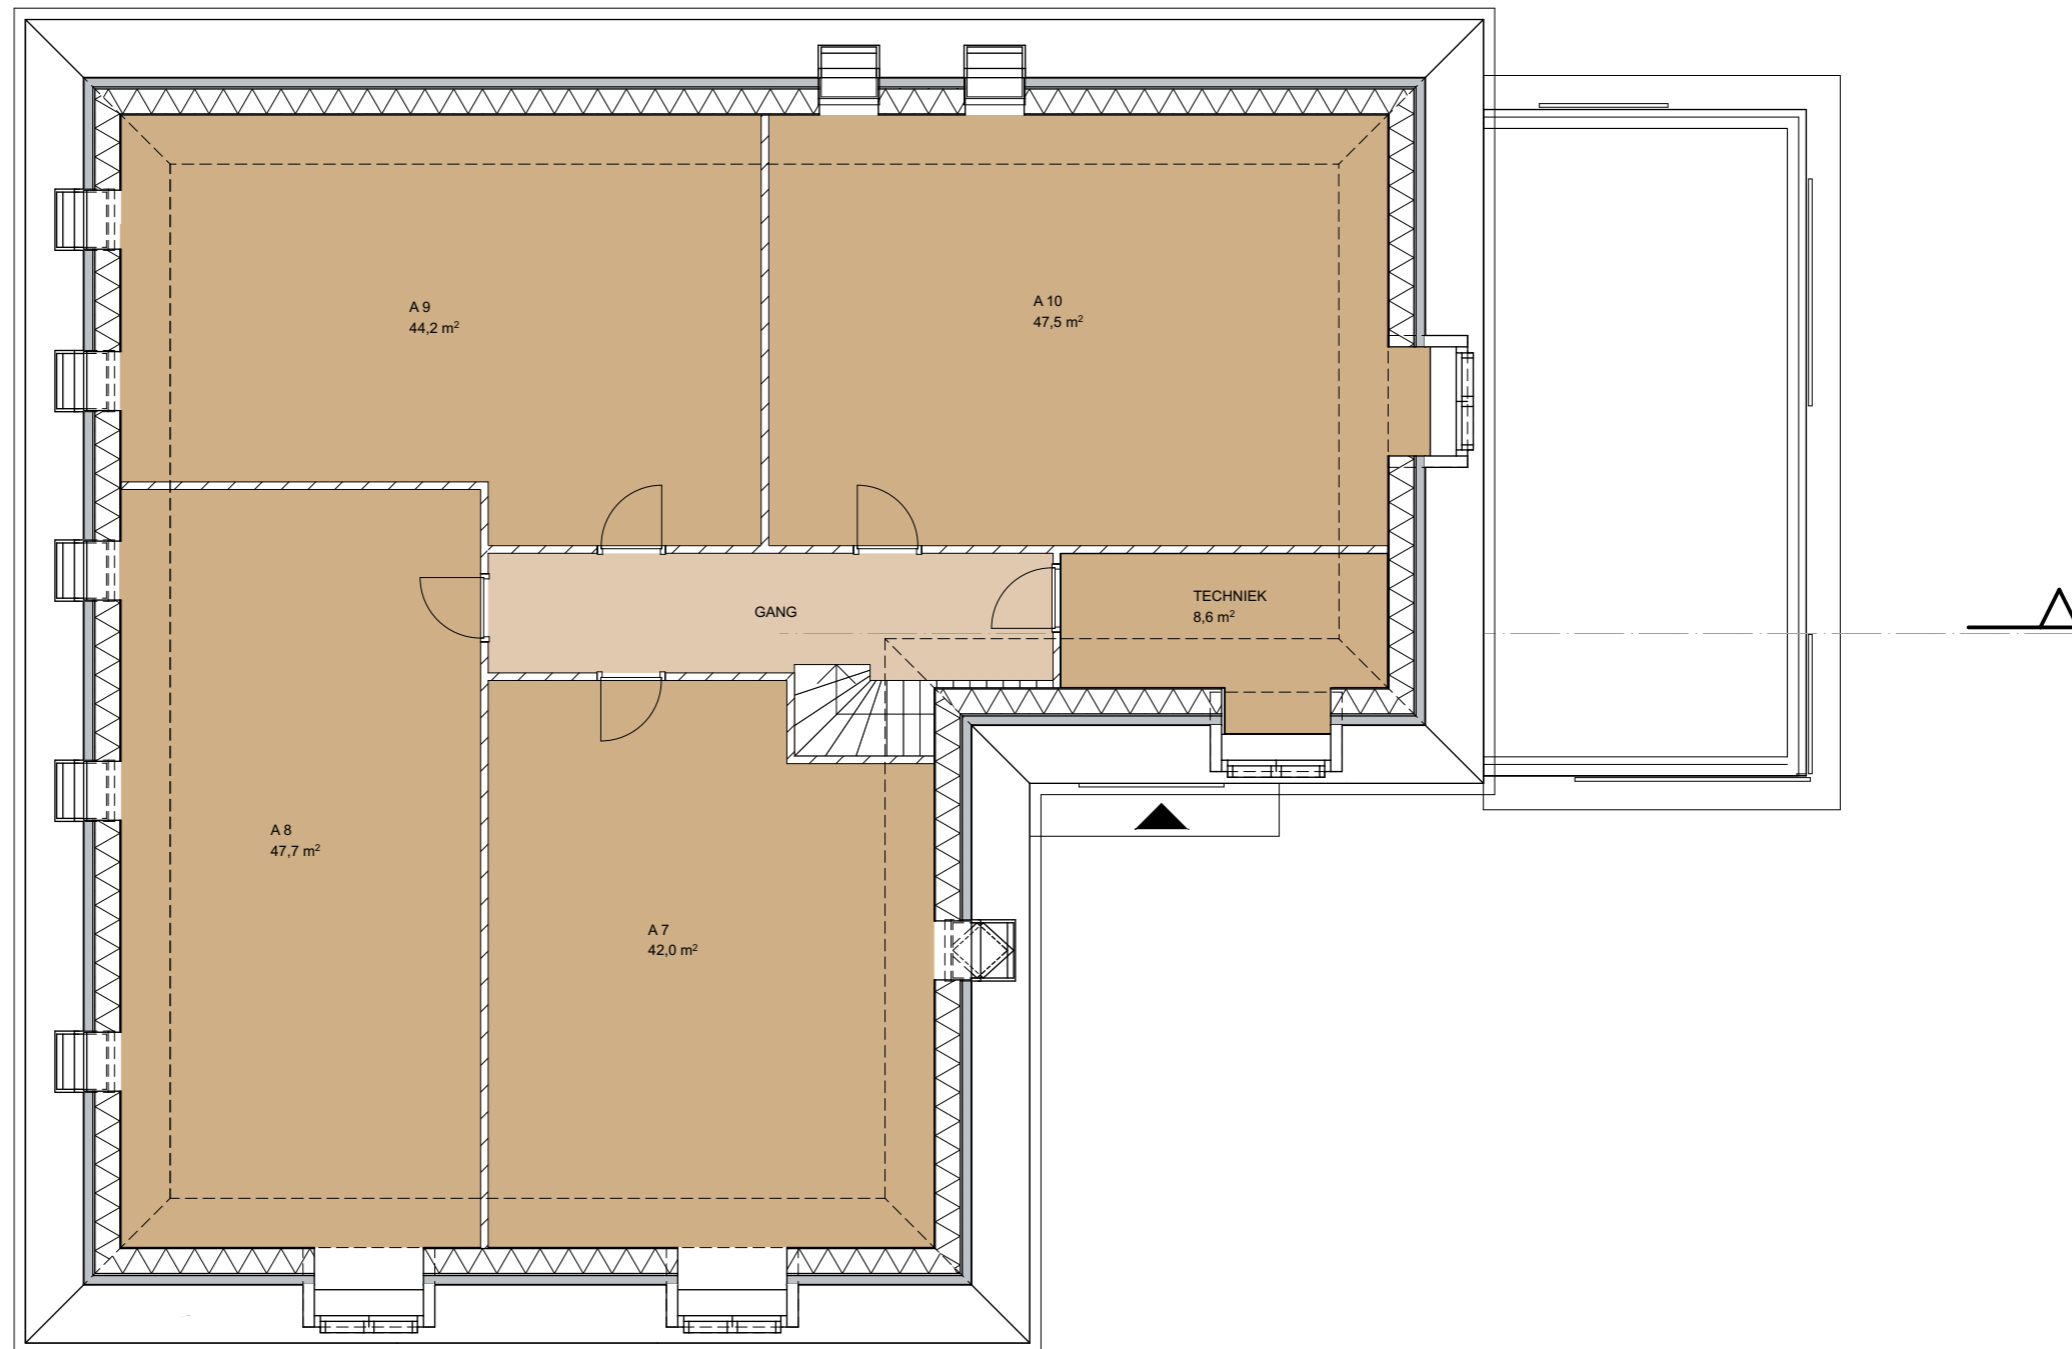

Views

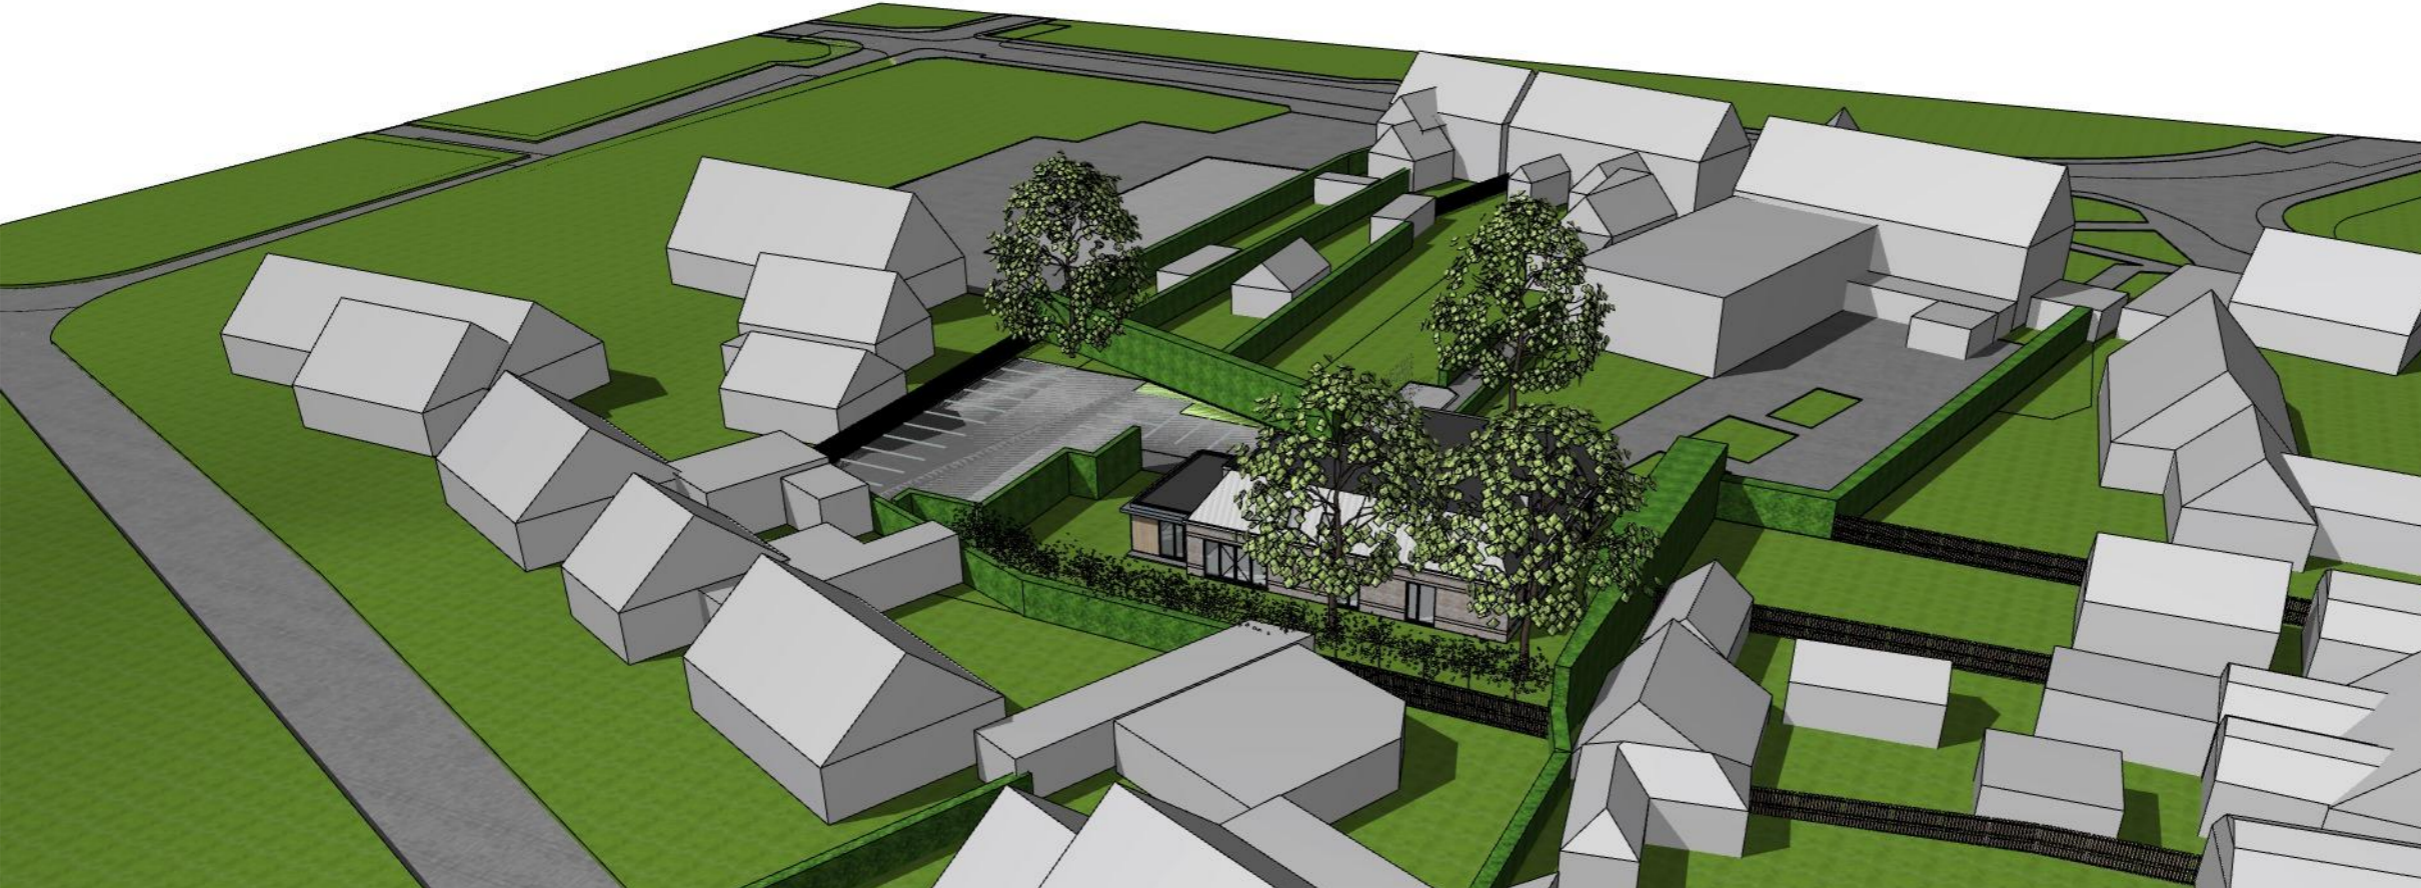

# VOORGEVEL EN RECHTER ZIJGEVEL

1:100



VOORGEVEL




RECHTERZIJGEVEL

# ACHTERGEVEL EN LINKER ZIJGEVEL

1:100



ACHTERGEVEL

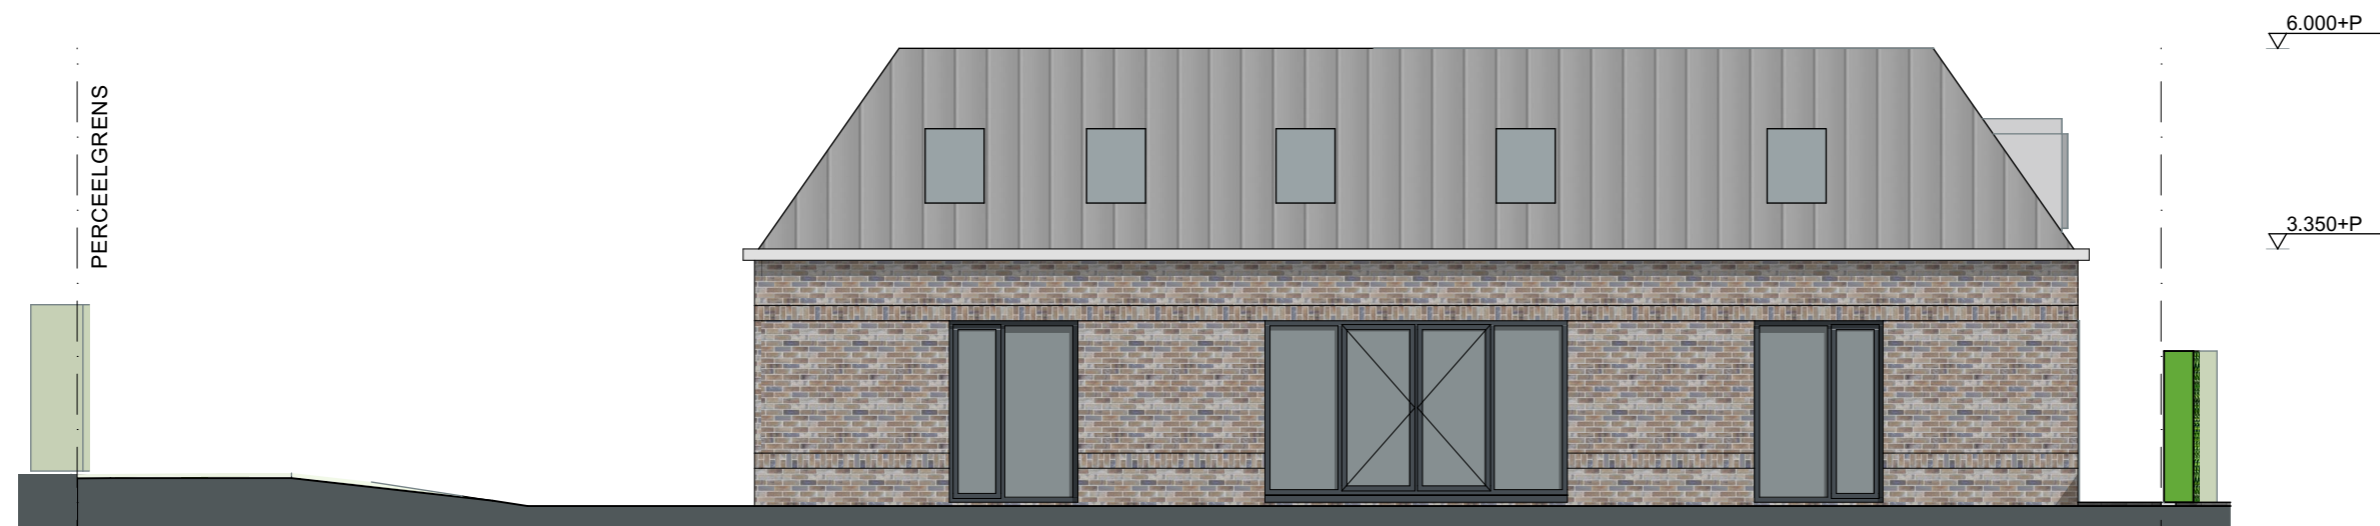

LINKER ZIJGEVEL