


Cluster	woningen	BASISVARIANT			KNOP 1 bezoekersnorm 0,2			KNOP 2 meetellen garages			KNOP 3 ruimte-reservering extra		
		behoefte	plan	saldo	behoefte	plan	saldo	behoefte	plan	saldo	behoefte	plan	saldo
I	21 wo	36 pp	43 pp	7 pp	34 pp	43 pp	9 pp	36 pp	43 pp	7 pp	36 pp	43 pp	7 pp
II	48 wo	88 pp	81 pp	-7 pp	83 pp	81 pp	-2 pp	88 pp	82 pp	-6 pp	88 pp	84 pp	-4 pp
III	12 wo	19 pp	19 pp	-0 pp	18 pp	19 pp	1 pp	19 pp	19 pp	-0 pp	19 pp	19 pp	-0 pp
IV	78 wo	146 pp	131 pp	-15 pp	138 pp	131 pp	-7 pp	146 pp	131 pp	-15 pp	146 pp	142 pp	-4 pp
V	29 wo	61 pp	63 pp	2 pp	58 pp	63 pp	5 pp	61 pp	69 pp	8 pp	61 pp	63 pp	2 pp
VI	25 wo	55 pp	57 pp	2 pp	52 pp	57 pp	5 pp	55 pp	64 pp	9 pp	55 pp	57 pp	2 pp
VII	61 wo	115 pp	109 pp	-6 pp	109 pp	109 pp	0 pp	115 pp	111 pp	-4 pp	115 pp	115 pp	-0 pp
VIII	23 wo	43 pp	47 pp	4 pp	41 pp	47 pp	7 pp	43 pp	47 pp	4 pp	43 pp	47 pp	4 pp
IX	50 wo	101 pp	96 pp	-5 pp	96 pp	96 pp	0 pp	101 pp	98 pp	-3 pp	101 pp	101 pp	0 pp
X	51 wo	103 pp	103 pp	3 pp	95 pp	103 pp	8 pp	100 pp	111 pp	11 pp	100 pp	103 pp	3 pp
XI	52 wo	106 pp	105 pp	-0 pp	100 pp	105 pp	5 pp	106 pp	113 pp	7 pp	106 pp	105 pp	-0 pp
	450 wo	869 pp	854 pp	-15 pp	824 pp	854 pp	30 pp	869 pp	888 pp	19 pp	869 pp	879 pp	10 pp

Bezoekersnorm verlaagd naar 0,2 Garage dubbele oprit 2,3 ipv 1,8
 Garage lange oprit 1,6 ipv 1,3 Ruimtereservering voor extra plekken
 in velden met een tekort

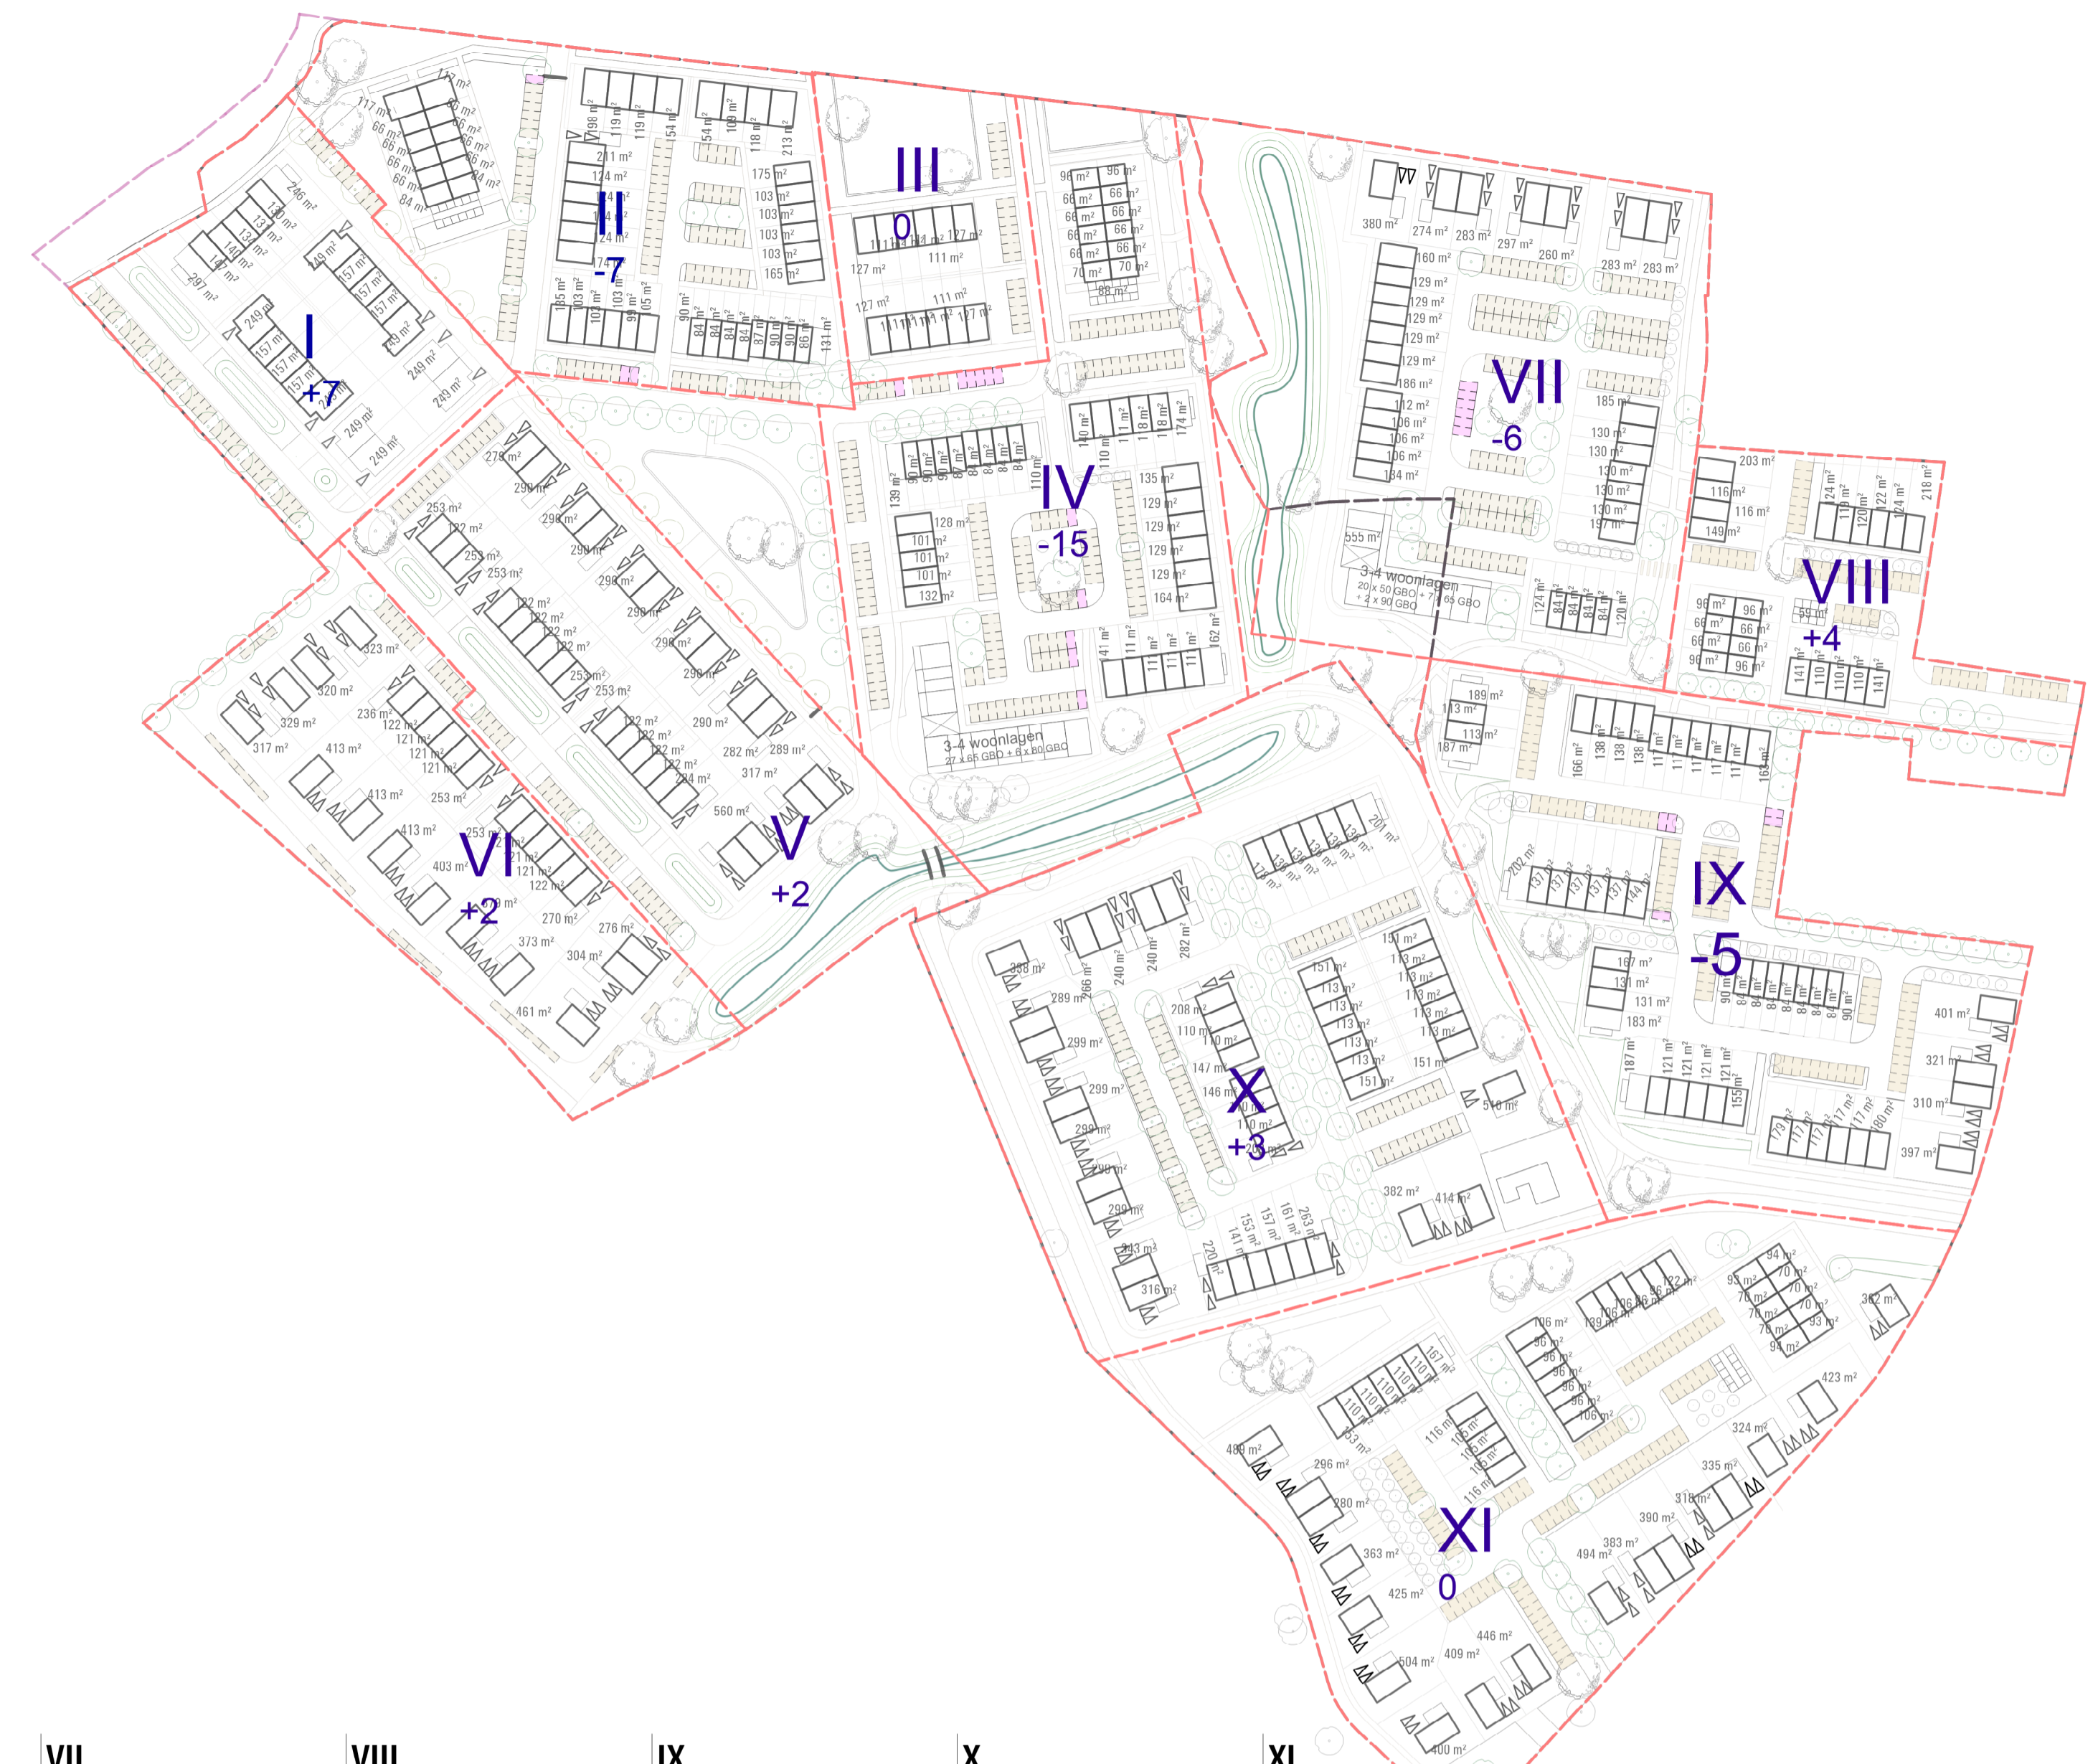

De Nieuwe Koepel - Parkeerbehoefte

Deelgebied	Norm	I			II			III			IV			V			VI			VII			VIII			IX			X			XI		
		aantal	behoefte	plan	aantal	behoefte	plan	aantal	behoefte	plan	aantal	behoefte	plan	aantal	behoefte	plan	aantal	behoefte	plan	aantal	behoefte	plan	aantal	behoefte	plan	aantal	behoefte	plan	aantal	behoefte	plan			
Kavel	2,4	0	0		0	0		0	0		0	0		0	0		11	26,4		0	0		0	0		0	0		1	2,4		5	12	
Rijwoning 5.1 sociaal	1,6	0	0		0	0		12	19,2		0	0		0	0		0	0		0	0		0	0		0	0		14	22,4		0	0	
Subtotaal		0	0		0	0		12	19		0	0		0	0		11	26		0	0		0	0		0	0		15	25		5	12	
Vrijstaand	2,4	0	0		0	0		0	0		0	0		0	0		0	0		1	2,4		0	0		2	4,8		3	7,2		6	14,4	
2-onder-1 kap	2,2	0	0		0	0		0	0		0	0		14	30,8		2	4,4		6	13,2		0	0		2	4,4		12	26,4		6	13,2	
2-onder-1 kap levensloop	1,6	4	6,4		0	0		0	0		0	0		0	0		0	0		0	0		0	0		0	0		0	0		0	0	
Hoekwoning met garage	2	0	0		1	2		0	0		0	0		6	12		4	8		0	0		0	0		0	0		4	8		0	0	
Hoekwoning met erker	2	2	4		0	0		2	4		0	0		0	0		0	0		0	0		5	10		1	2		1	2		0	0	
Rijwoning 5.4	2	5	10		11	22		0	0		10	20		9	18		8	16		14	28		9	18		32	64		16	32		6	12	
Appartement L	1,9	0	0		0	0		0	0		6	11,4		0	0		0	0		2	3,8		0	0		0	0		0	0		0	0	
Appartement M	1,9	0	0		0	0		0	0		27	51,3		0	0		0	0		7	13,3		0	0		0	0		0	0		0	0	
Appartement S	1,6	0	0		0	0		0	0		0	0		0	0		0	0		20	32		0	0		0	0		0	0		0	0	
Rug aan rug woning	1,6	0	0		12	19,2		0	0		12	19,2		0	0		0	0		0	0		8	12,8		0	0		0	0		10	16	
Seniorenwoning	1,6	10	16		8	12,8		0	0		6	9,6		0	0		0	0		0	0		0	0		0	0		0	0		0	0	
Hoekwoning 4.2	2	0	0		2	4		0	0		2	4		0	0		0	0		2	4		0	0		2	4		0	0		0	0	
Rijwoning 4.2	2	0	0		8	16		0	0		8	16		0	0		0	0		4	8		0	0		7	14		0	0		0	0	
Rijwoning 4.8	2	0	0		6	12		0	0		5	10		0	0		0	0		5	10		6	12		0	0		0	0		18	36	
Subtotaal		21	36		48	88		0	0		78	146		29	61		14	28		61	115		23	43		50	101		36	76		47	94	
Totaal		21	36	43	48	88	81	12	19	19	78	146	131	29	61	63	25	55	57	61	115	109	23	43	47	50	101	96	51	100	103	52	106	105
Balans				7			-7			-0			-15		2				2			-6		4		-5		3				-0		
<i>Balans bij bezoekersnorm 0,2</i>				<i>9</i>			<i>-2</i>			<i>1</i>			<i>-7</i>		<i>5</i>				<i>5</i>			<i>0</i>		<i>7</i>		<i>0</i>		<i>8</i>				<i>5</i>		
Plan																																		
Parkeertype	Norm		Aantal	p.p.		Aantal	p.p.		Aantal	p.p.		Aantal	p.p.		Aantal	p.p.		Aantal	p.p.		Aantal	p.p.		Aantal	p.p.		Aantal	p.p.		Aantal	p.p.		Aantal	p.p.
Haaksparkeren	1		37	37		80	80		19	19		131	131		36	36		11	11		99	99		47	47		89	89		71	71		76	76
Langsparkeren	1		0	0		0	0		0	0		0	0		0	0		20	20		0	0		0	0		0	0		0	0		0	0
Privé dubbele oprit	1,8		0	0		0	0		0	0		0	0		1	1,8		8	14,4		1	1,8		0	0		4	7,2		12	21,6		14	25,2
Privé lange oprit	1,3		0	0		1	1,3		0	0		0	0		19	24,7		9	11,7		6	7,8		0	0		0	0		8	10,4		3	3,9
Privé enkele oprit	0,8		8	6,4		0	0		0	0		0	0		0	0		0	0		0	0		0	0		0	0		0	0		0	0
Totaal			43			81			19			131		63				57		109		47		96		103		105				105		

De Nieuwe Koepel Scherpenzeel

onderdeel:
Parkeerbalans
 projectnummer: 3263B
 schaal: 1:1500
 formaat: A1
 datum: 24-02-2023

