


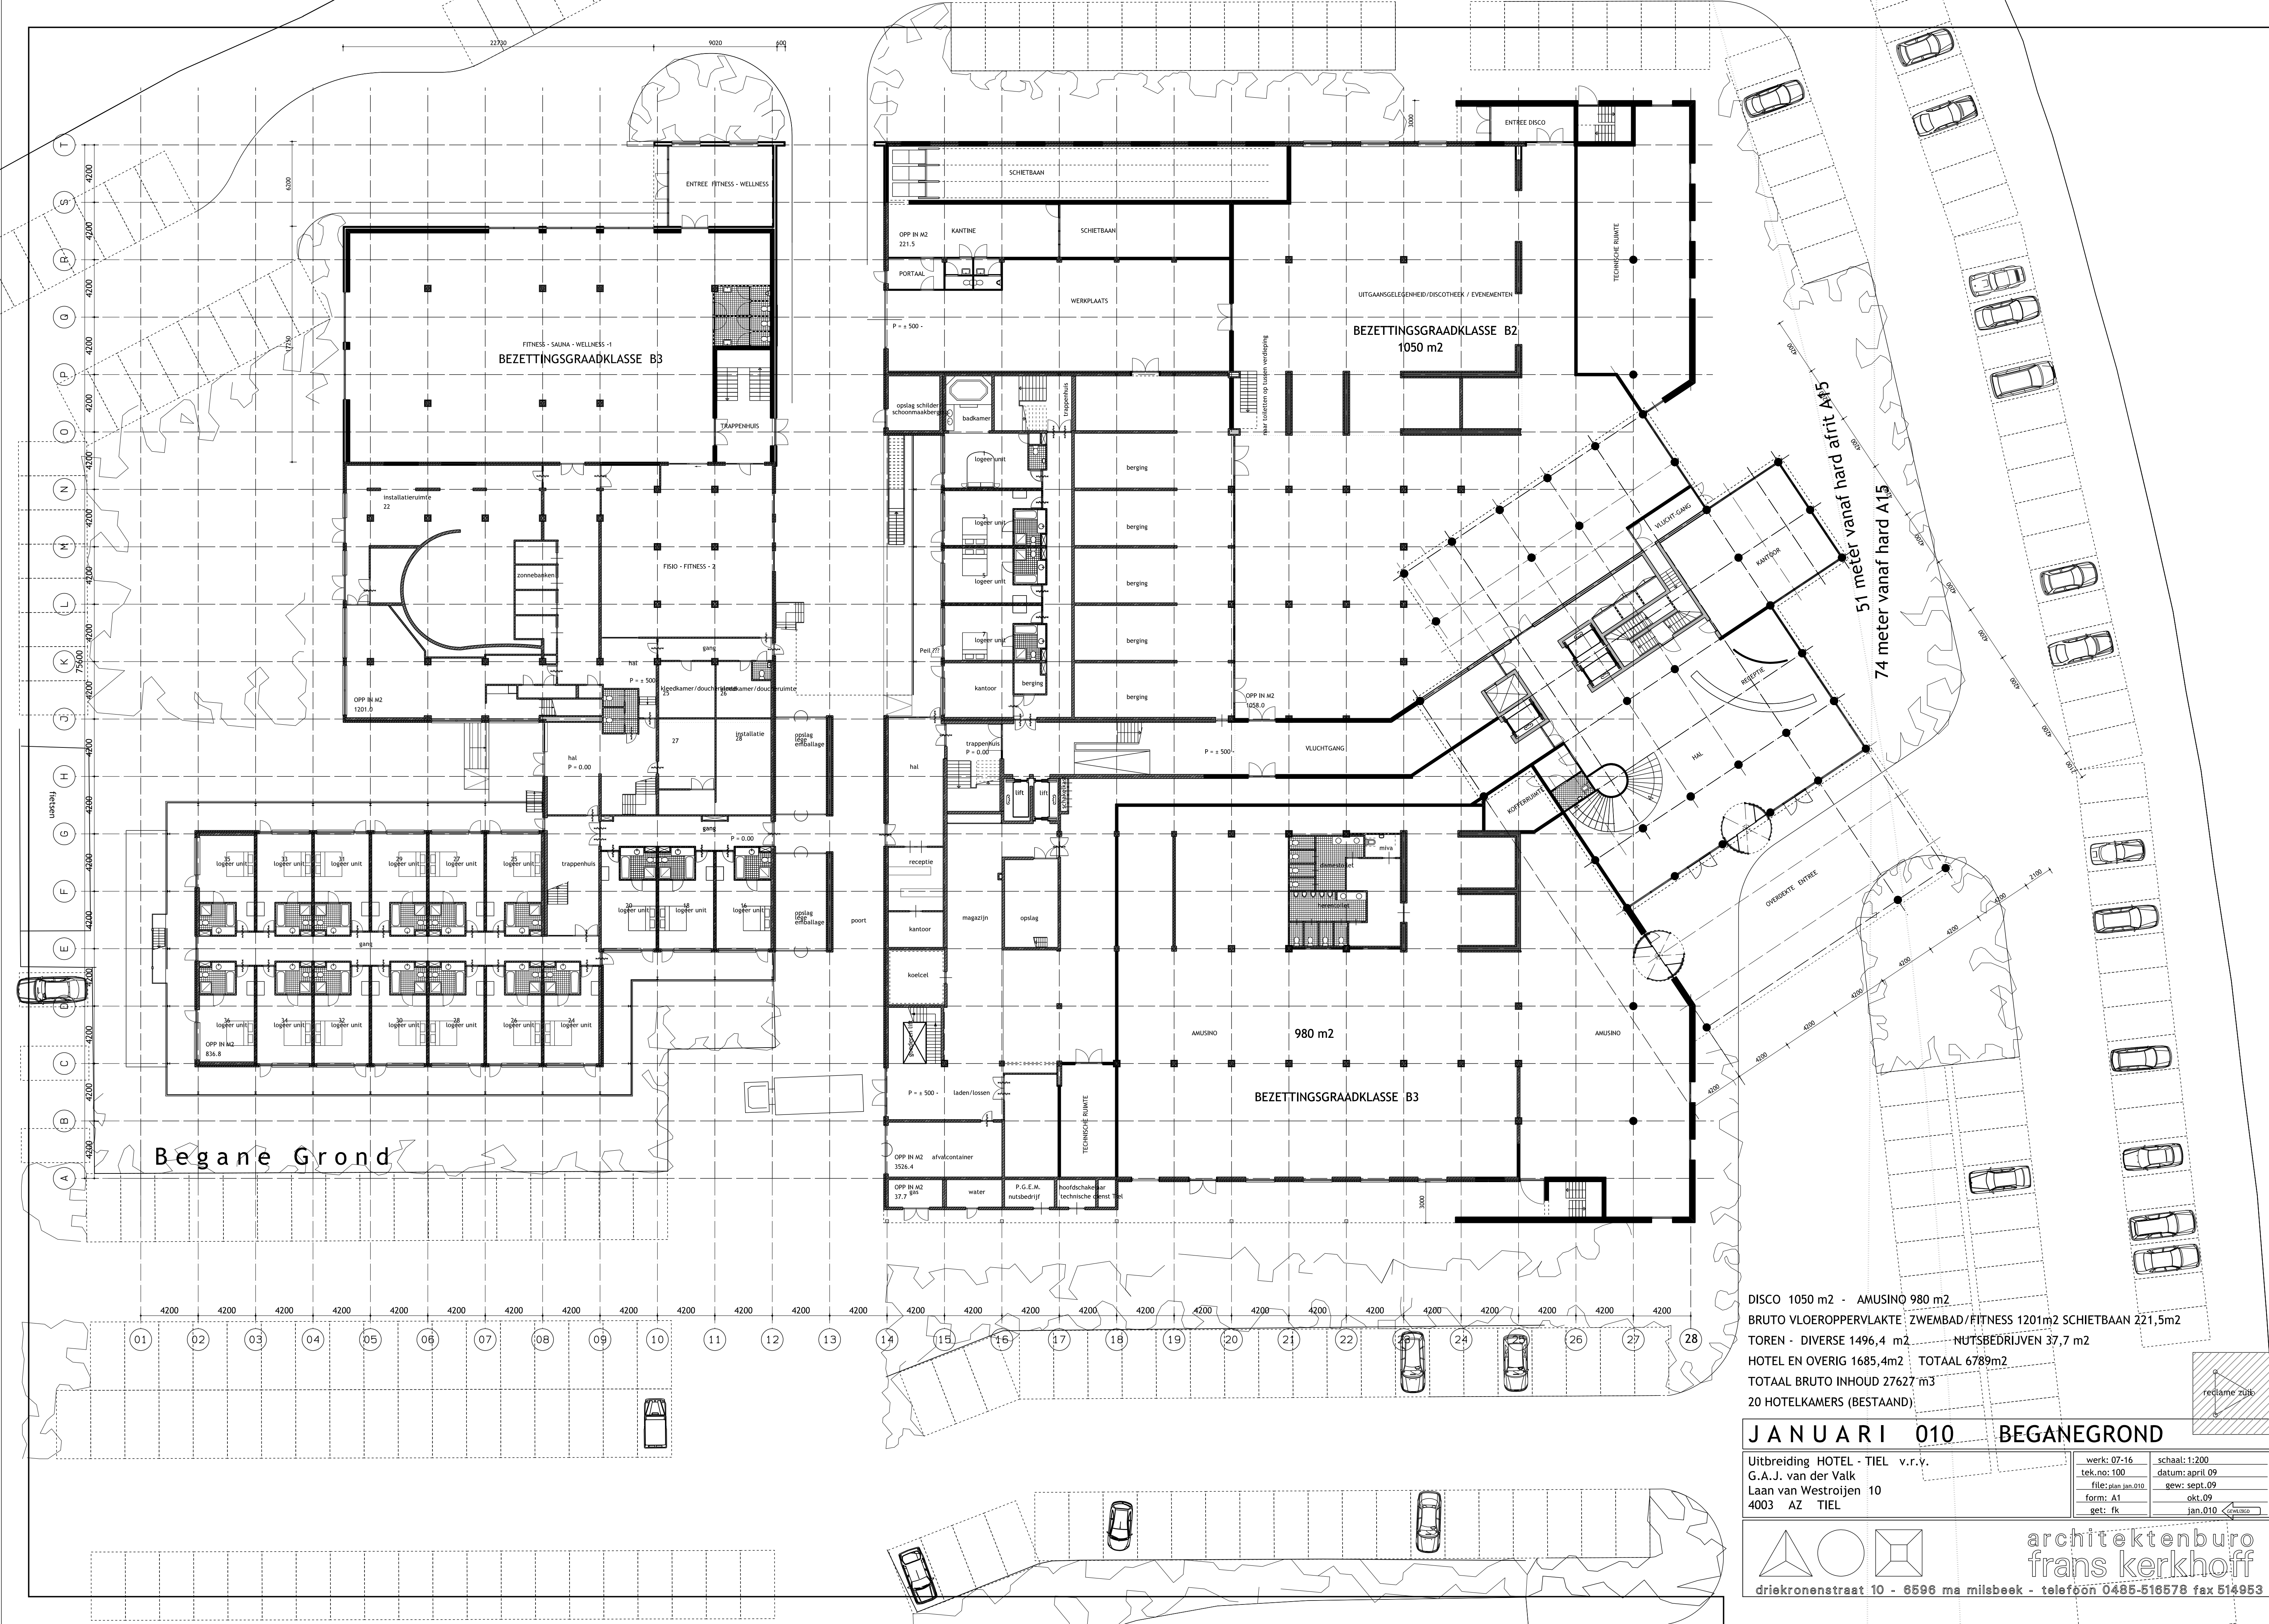


DISCO 1050 m2 - AMUSINO 980 m2
BRUTO VLOEROPPERVLAKTE ZWEMBAD/FITNESS 1201m2 SCHIETBAAN 221,5m2
TOREN - DIVERSE 1496,4 m2 - NUTSBEDRIJVEN 37,7 m2
HOTEL EN OVERIG 1685,4m2 TOTAAL 6789m2
TOTAAL BRUTO INHOUD 27627 m3
20 HOTELKAMERS (BESTAAND):

JANUARI 010 BEGANEGROND
Uitbreiding HOTEL - TIEL v.r.v.
G.A.J. van der Valk
Laan van Westroijen 10
4003 AZ TIEL

werk: 07-16	schaal: 1:200
tek.no: 100	datum: april 09
file: plan jan.010	gew: sept.09
form: A1	okt.09
get: fk	jan.010

architectenburo
frans kerkhoff
driekronenstraat 10 - 6596 ma milbeek - telefoon 0485-516578 fax 514953

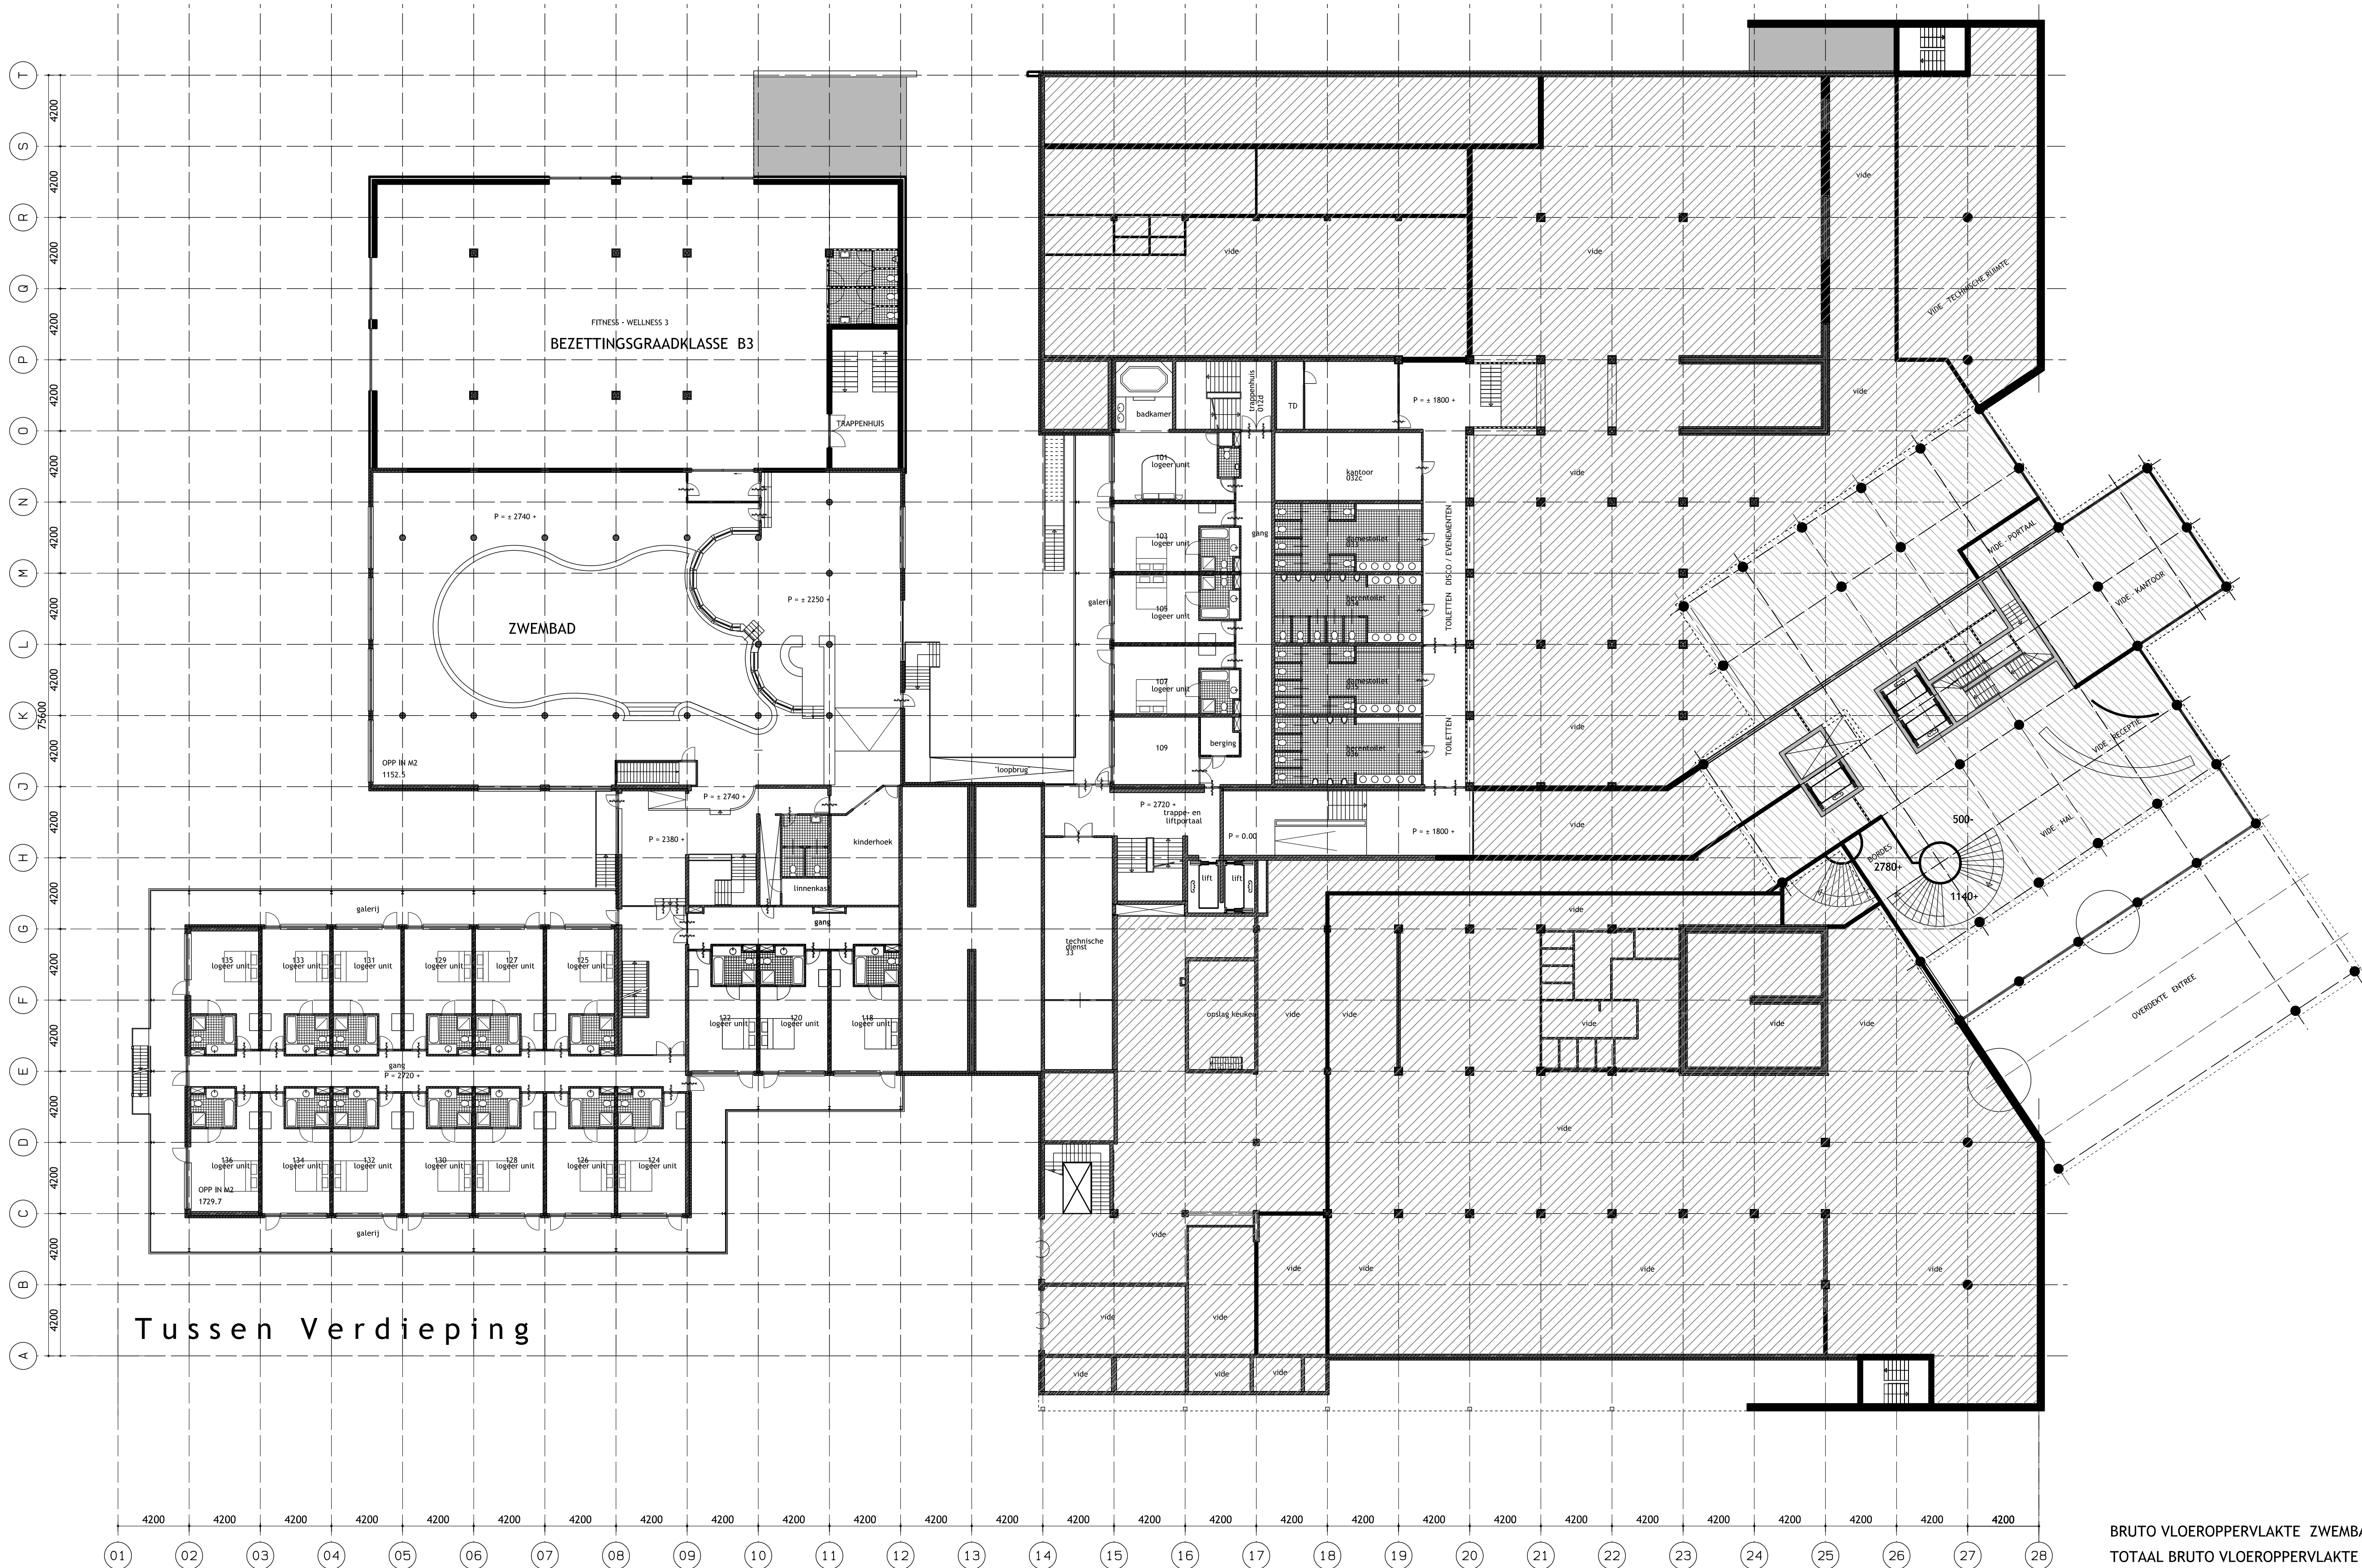


Tussen Verdieping

BRUTO VLOEROPPERVLAKTE ZWEMBAD/FITNESS 1152,5m2 HOTEL EN OVERIG 1729,7m2
 TOTAAL BRUTO VLOEROPPERVLAKTE 2882,2m2
 BRUTO INHOUD ZWEMBAD/FITNESS 3688m3 OVERIG 4705m3
 TOTAAL BRUTO INHOUD 8393 m3
 20 HOTELKAMERS (BESTAAND)

JANUARI 010 TUSSEN-VERDIEPING

Uitbreiding HOTEL - TIEL v.r.v.
 G.A.J. van der Valk
 Laan van Westroijen 10
 4003 AZ TIEL

werk: 07-16	schaal: 1:200
tek.no: 101	datum: apr. 09
file: plan jan.010	gew: sept.09
form: A1	okt.09
get: fk	jan.010

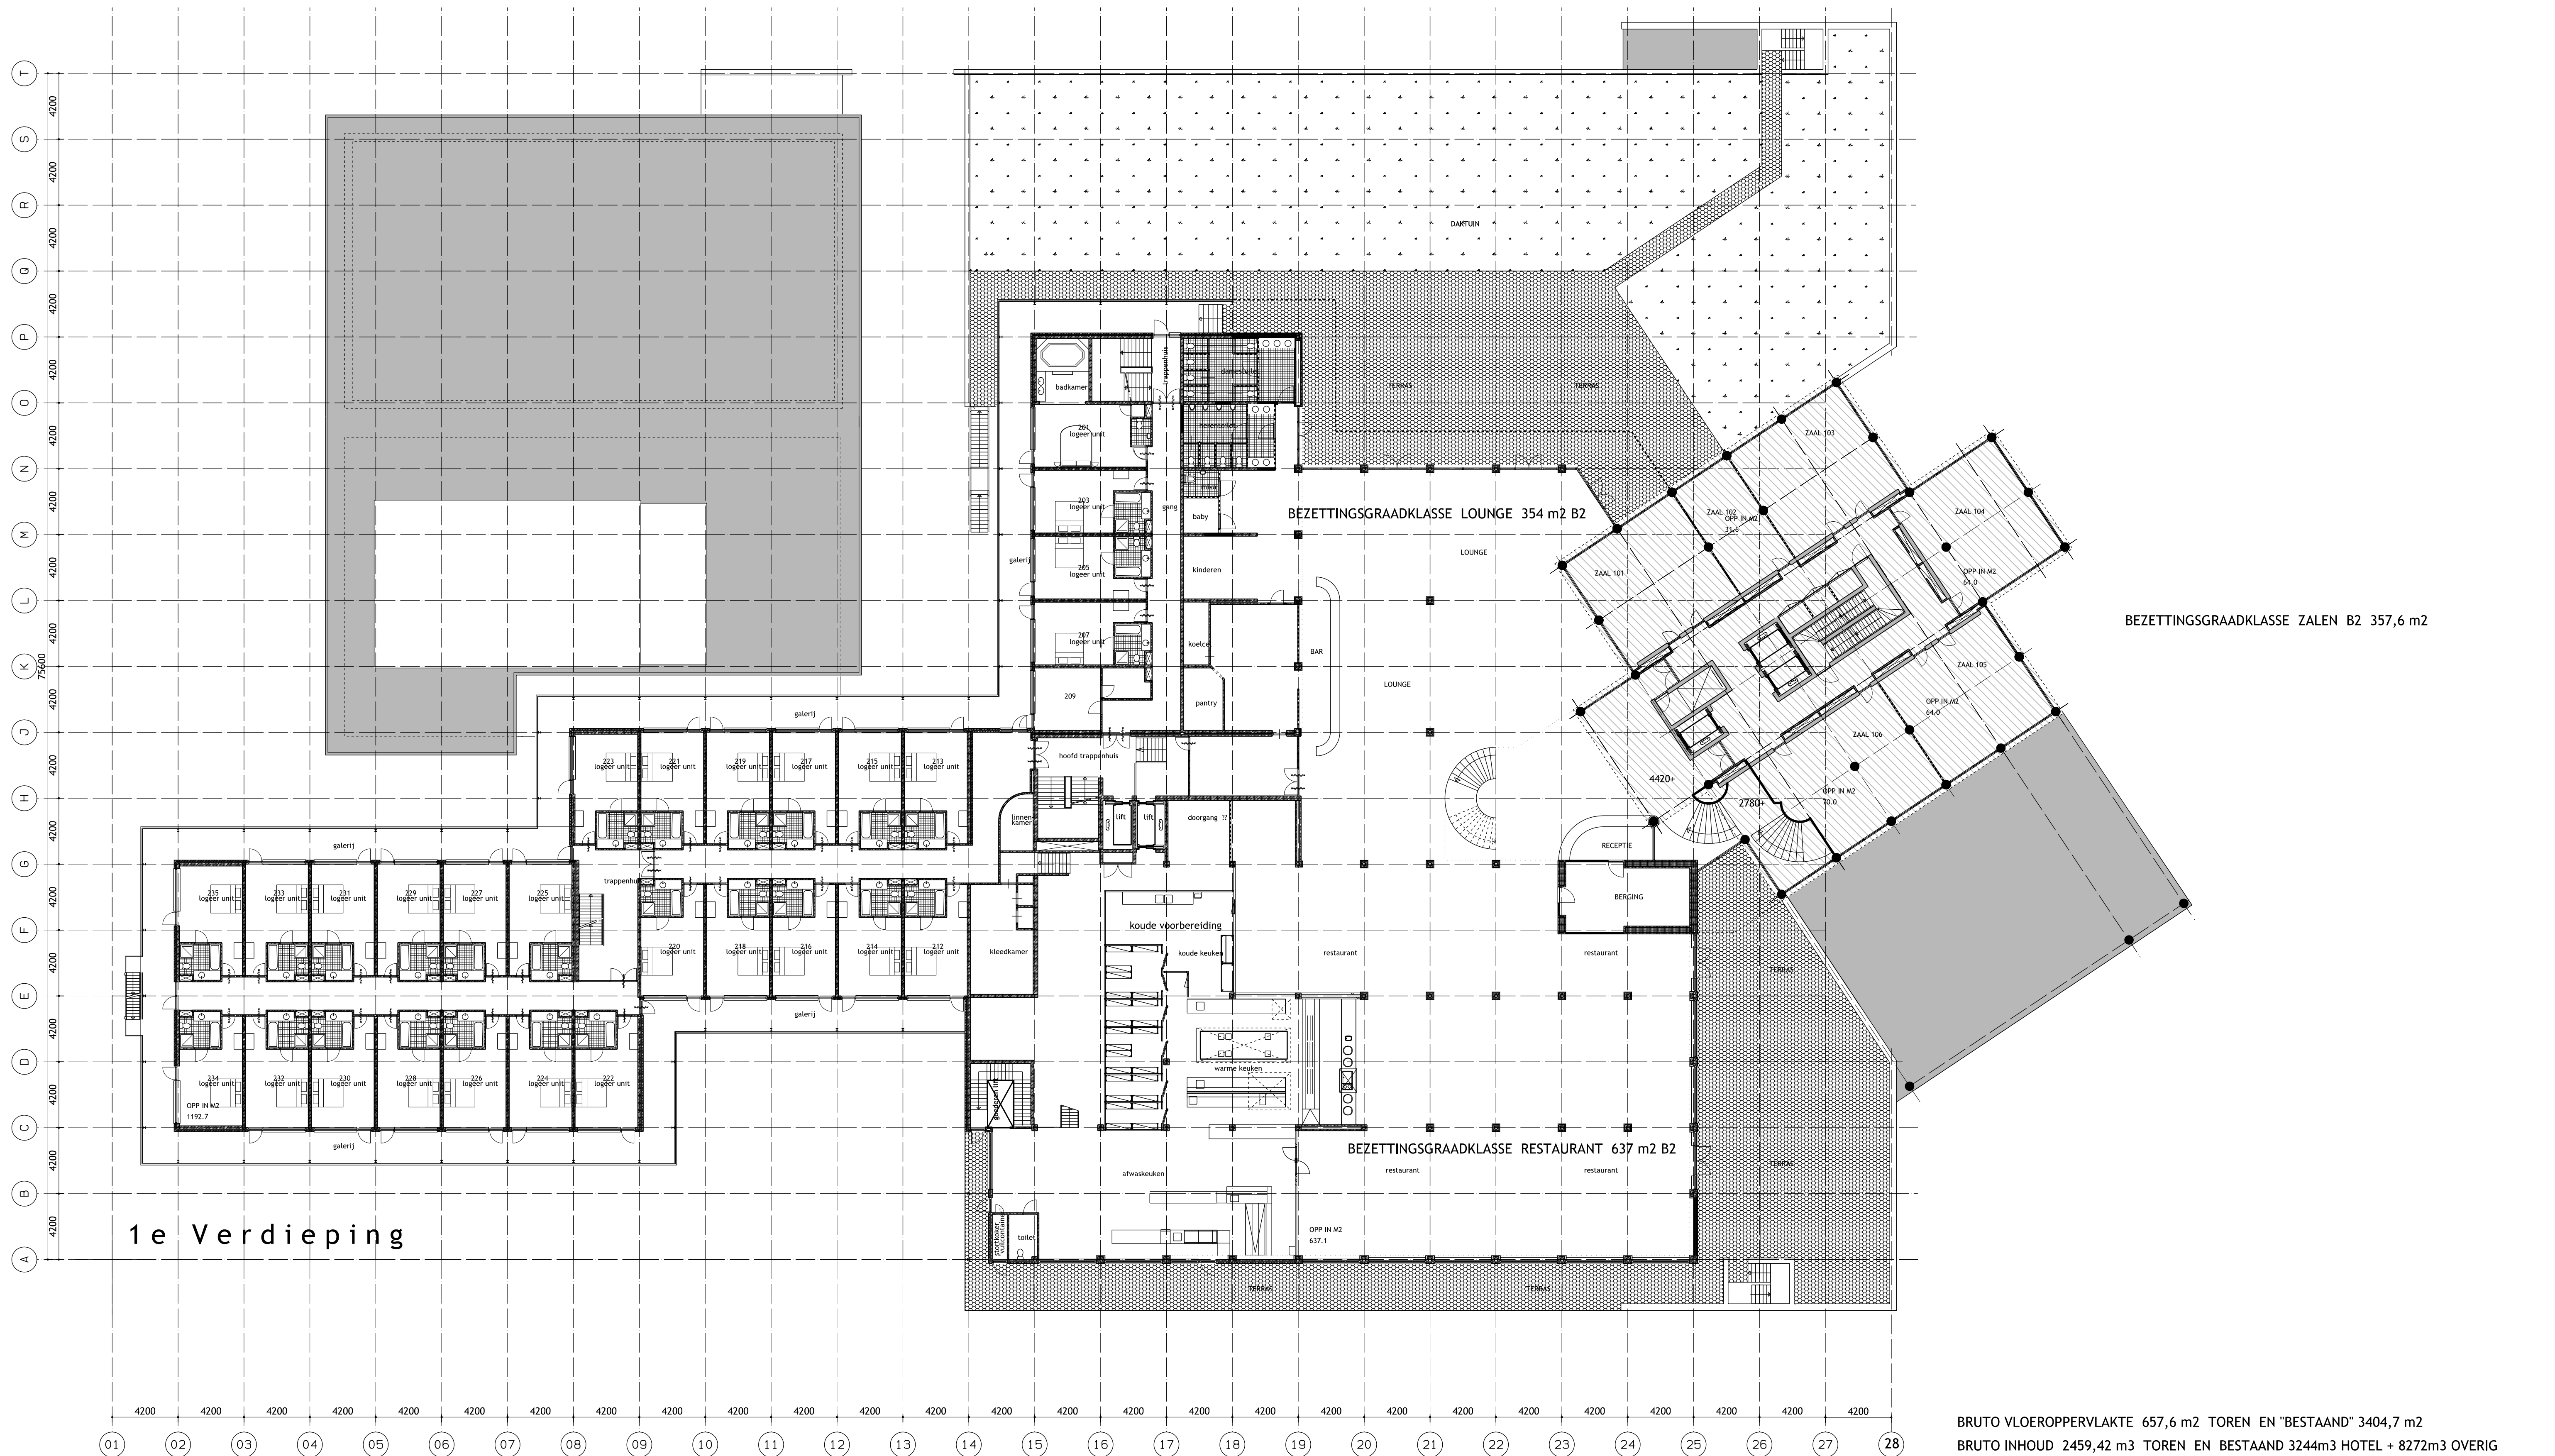

BRUTO VLOEROPPERVLAKTE 657,6 m² TOREN EN "BESTAAND" 3404,7 m²


BRUTO INHOUD 2459,42 m³ TOREN EN BESTAAND 3244m³ HOTEL + 8272m³ OVERIG

TOTAAL BRUTO INHOUD 13975,42 m³

28 HOTELKAMERS (BESTAAND) 357,6 m² VERGADERRUIMTEN (ZALEN)

637 m² RESTAURANT 354 m² LOUNGE


J A N U A R I 010 EERSTE VERDIEPING			
Uitbreiding HOTEL - TIEL v.r.v.		werk: 07-16	schaal: 1:200
G.A.J. van der Valk		tek.no: 102	datum: april 09
Laan van Westroijen 10		file: plan jan.010	gew: sept.09
4003 AZ TIEL		form: A1	okt.09
		get: fk	jan.010

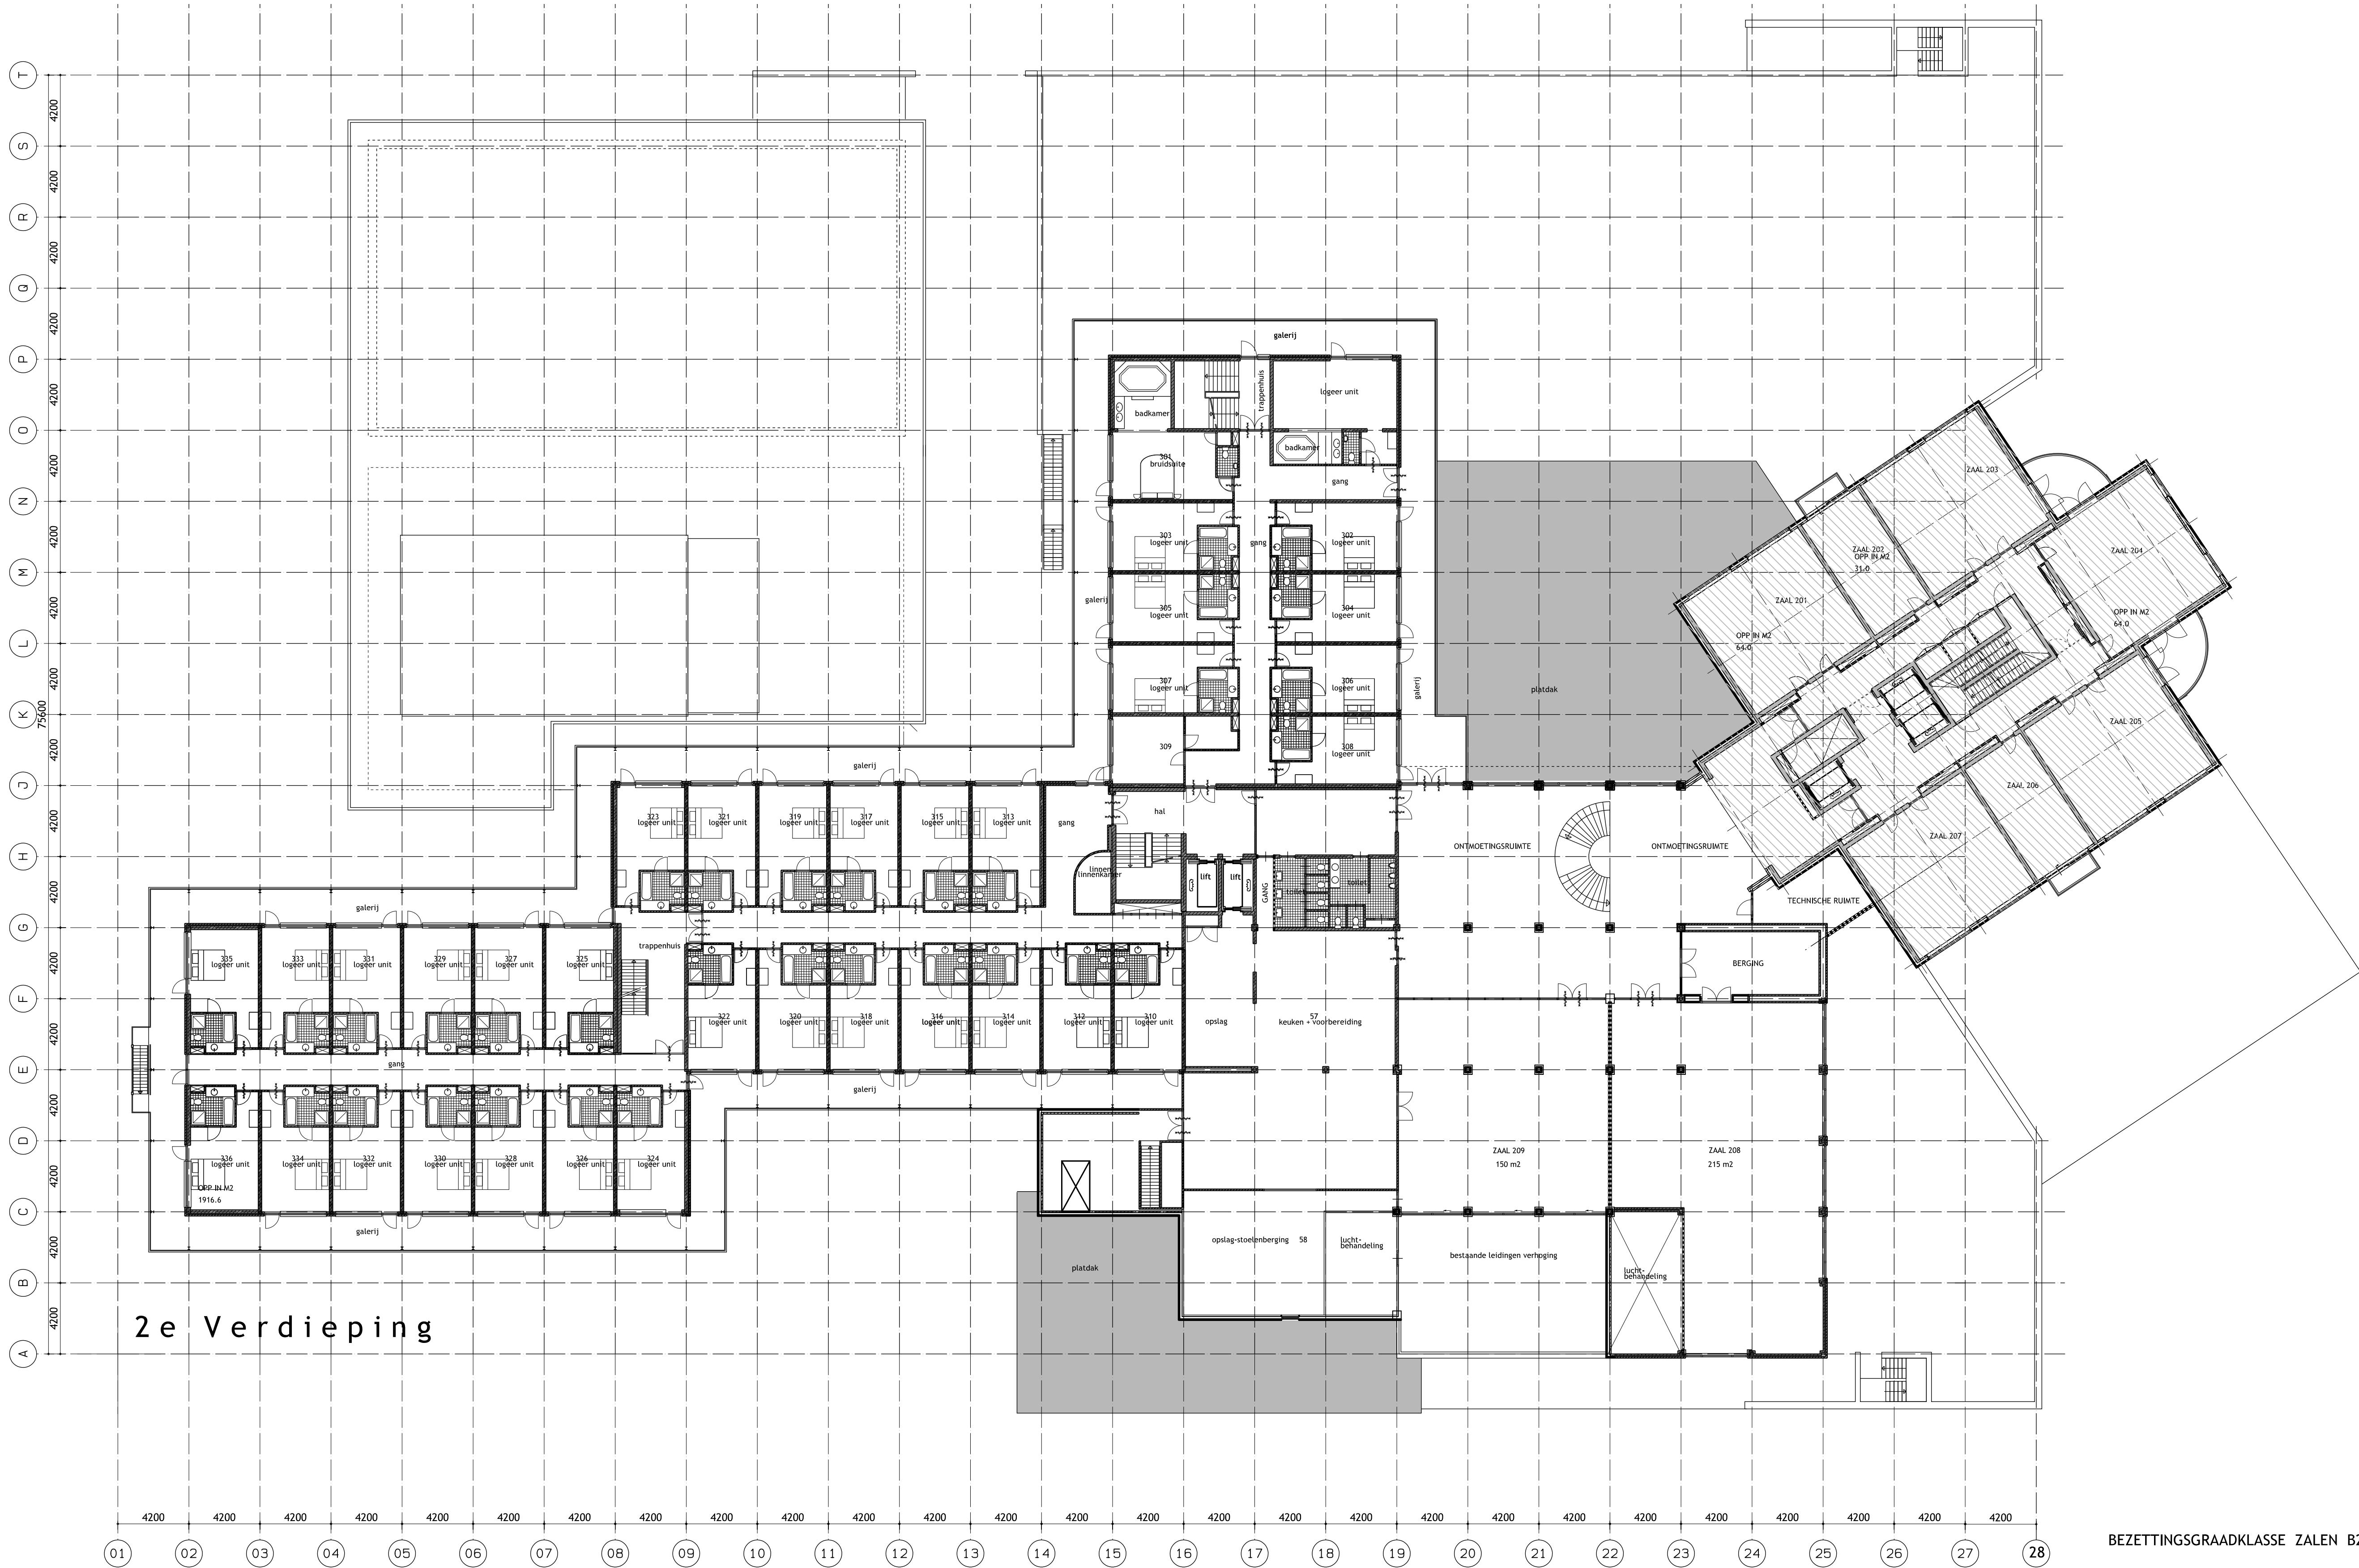

BEZETTINGSGRAADKLASSE ZALEN B2 totaal 747 m2


35 HOTELKAMERS (BESTAAND)


J A N U A R I 010 TWEEDE VERDIEPING			
Uitbreiding HOTEL - TIEL v.r.v. G.A.J. van der Valk Laan van Westroijen 10 4003 AZ TIEL		werk: 07-16	schaal: 1:200
		tek.no: 103	datum: april 09
		file: plan jan.010	gew: juni 09 okt. 09
		form: A1	juli 09 nov. 09
		get: fk	sept. 09 jan. 010

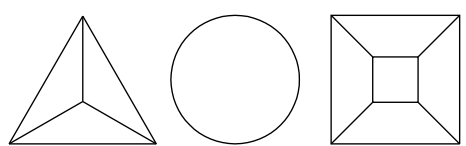

architectenburo
frans kerkhoff

driekronenstraat 10 - 6596 ma milbeek - telefoon 0485-516578 fax 514953

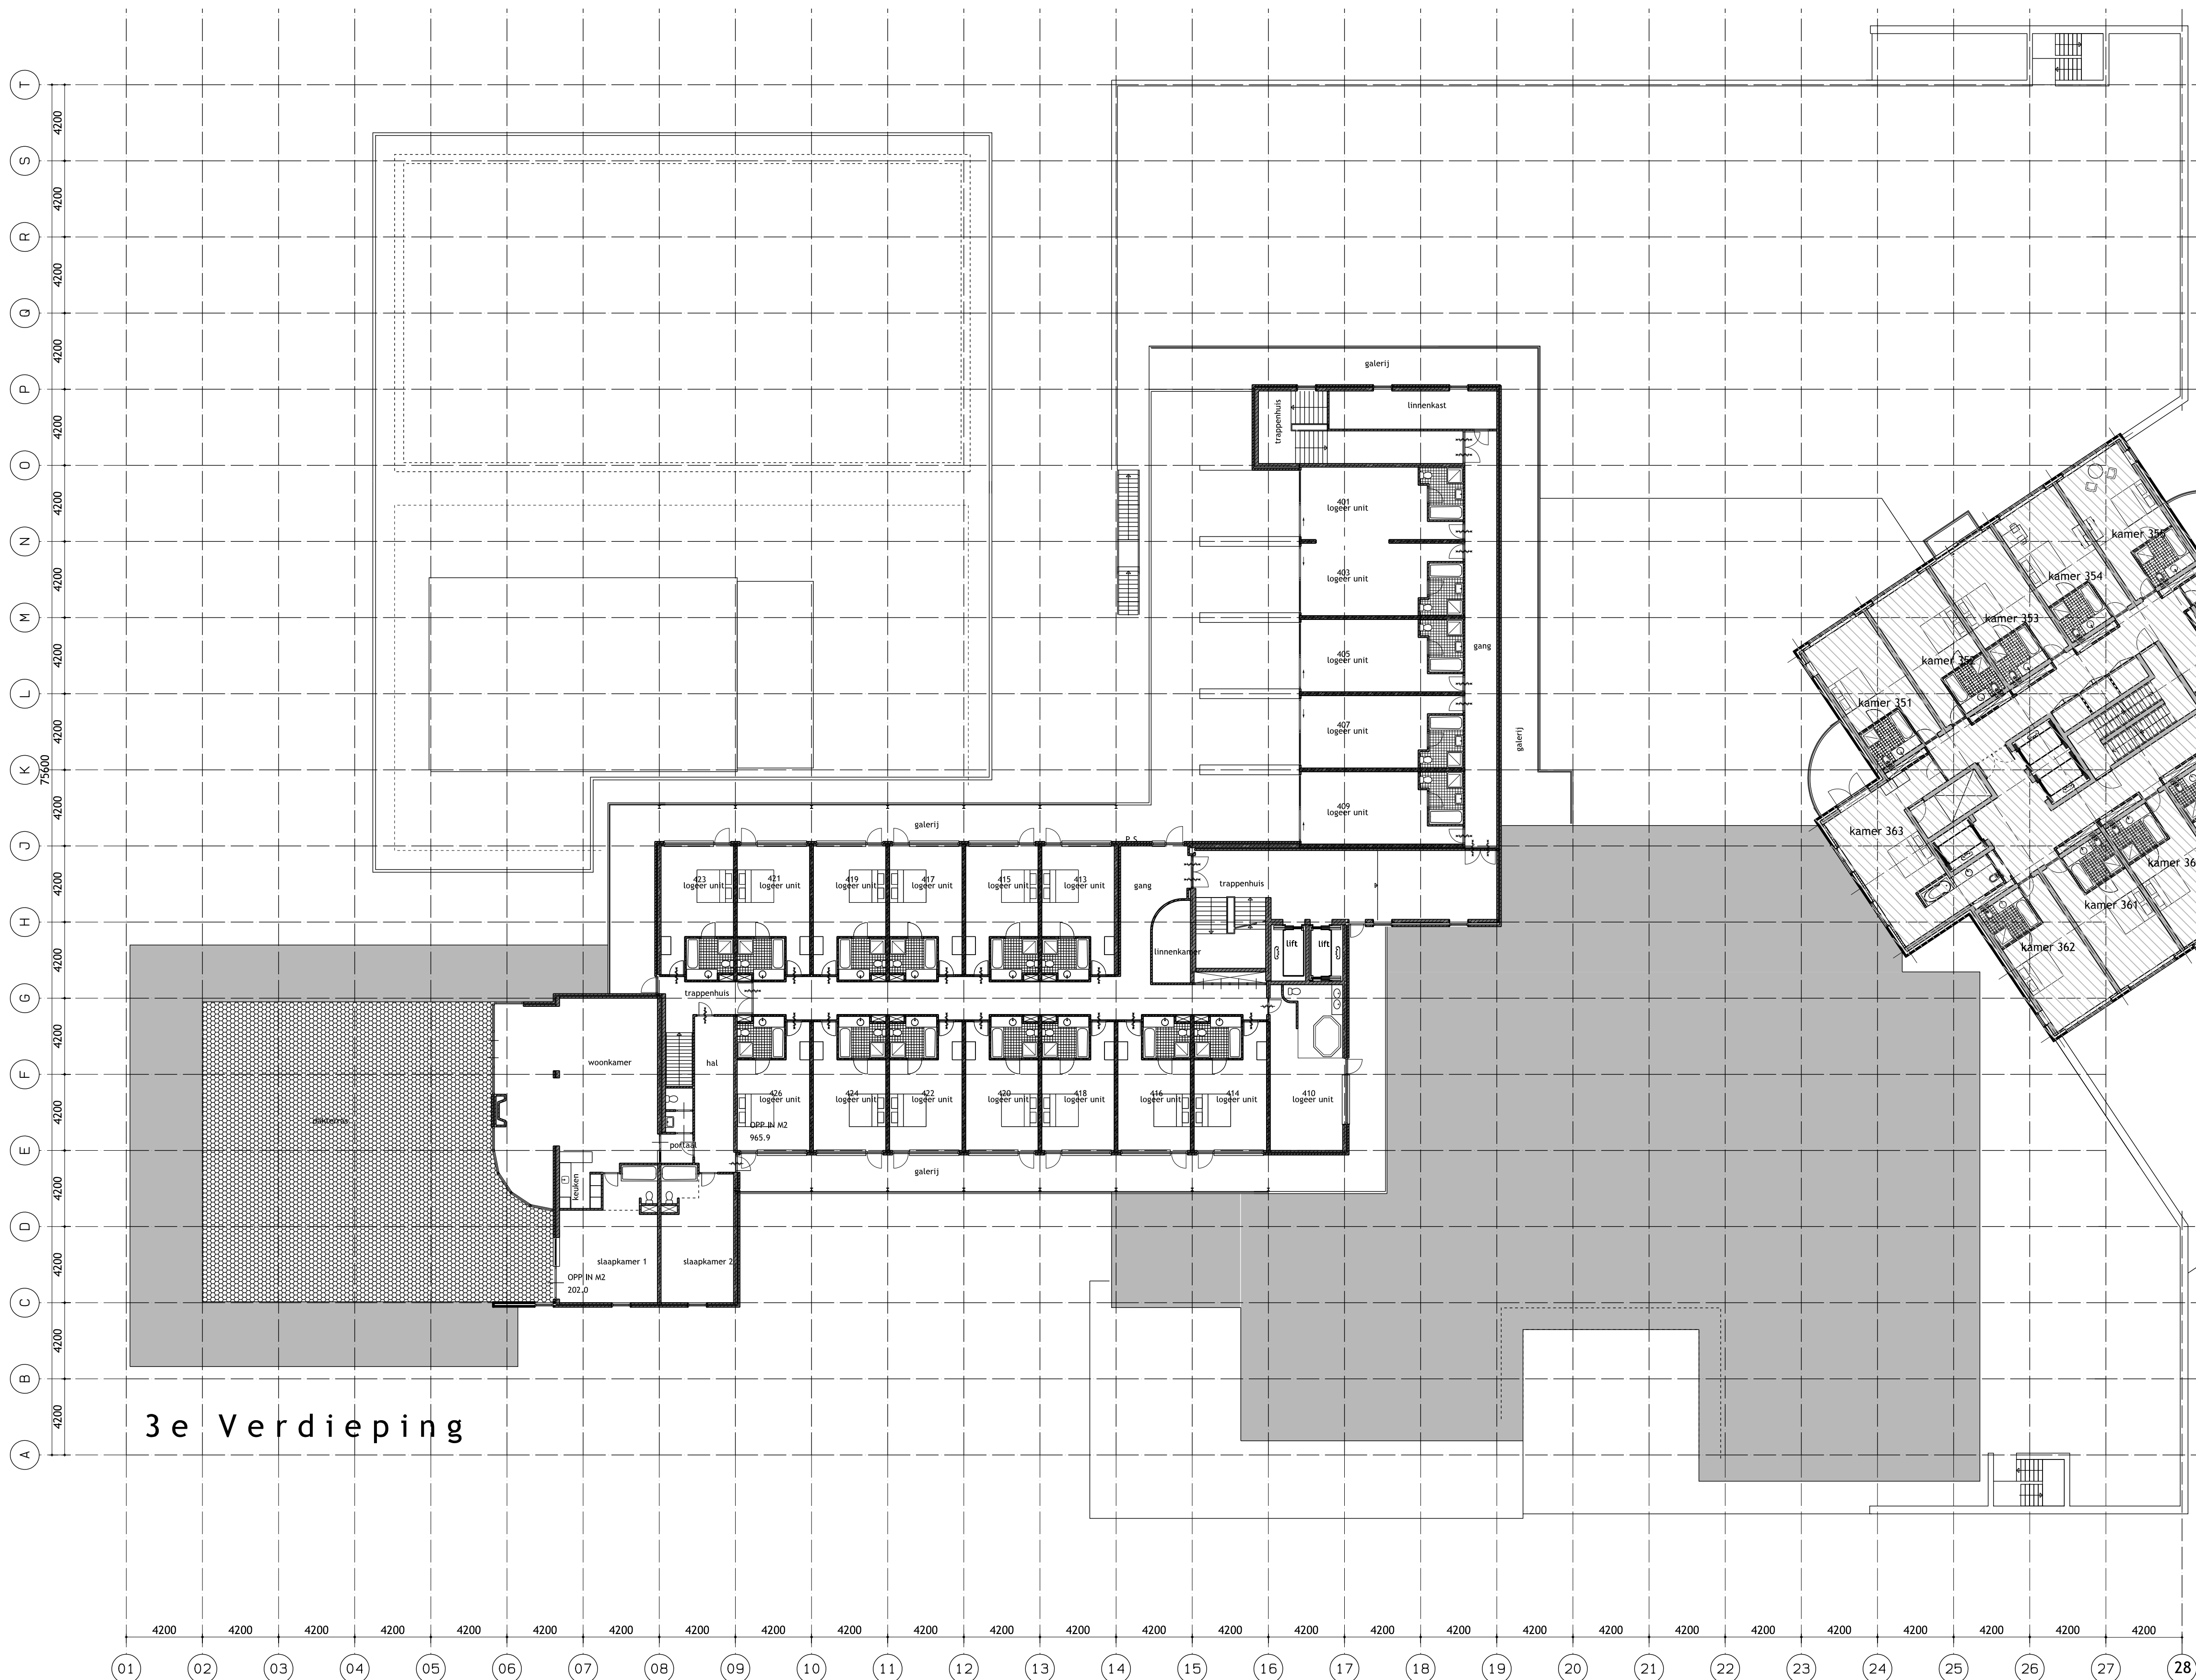


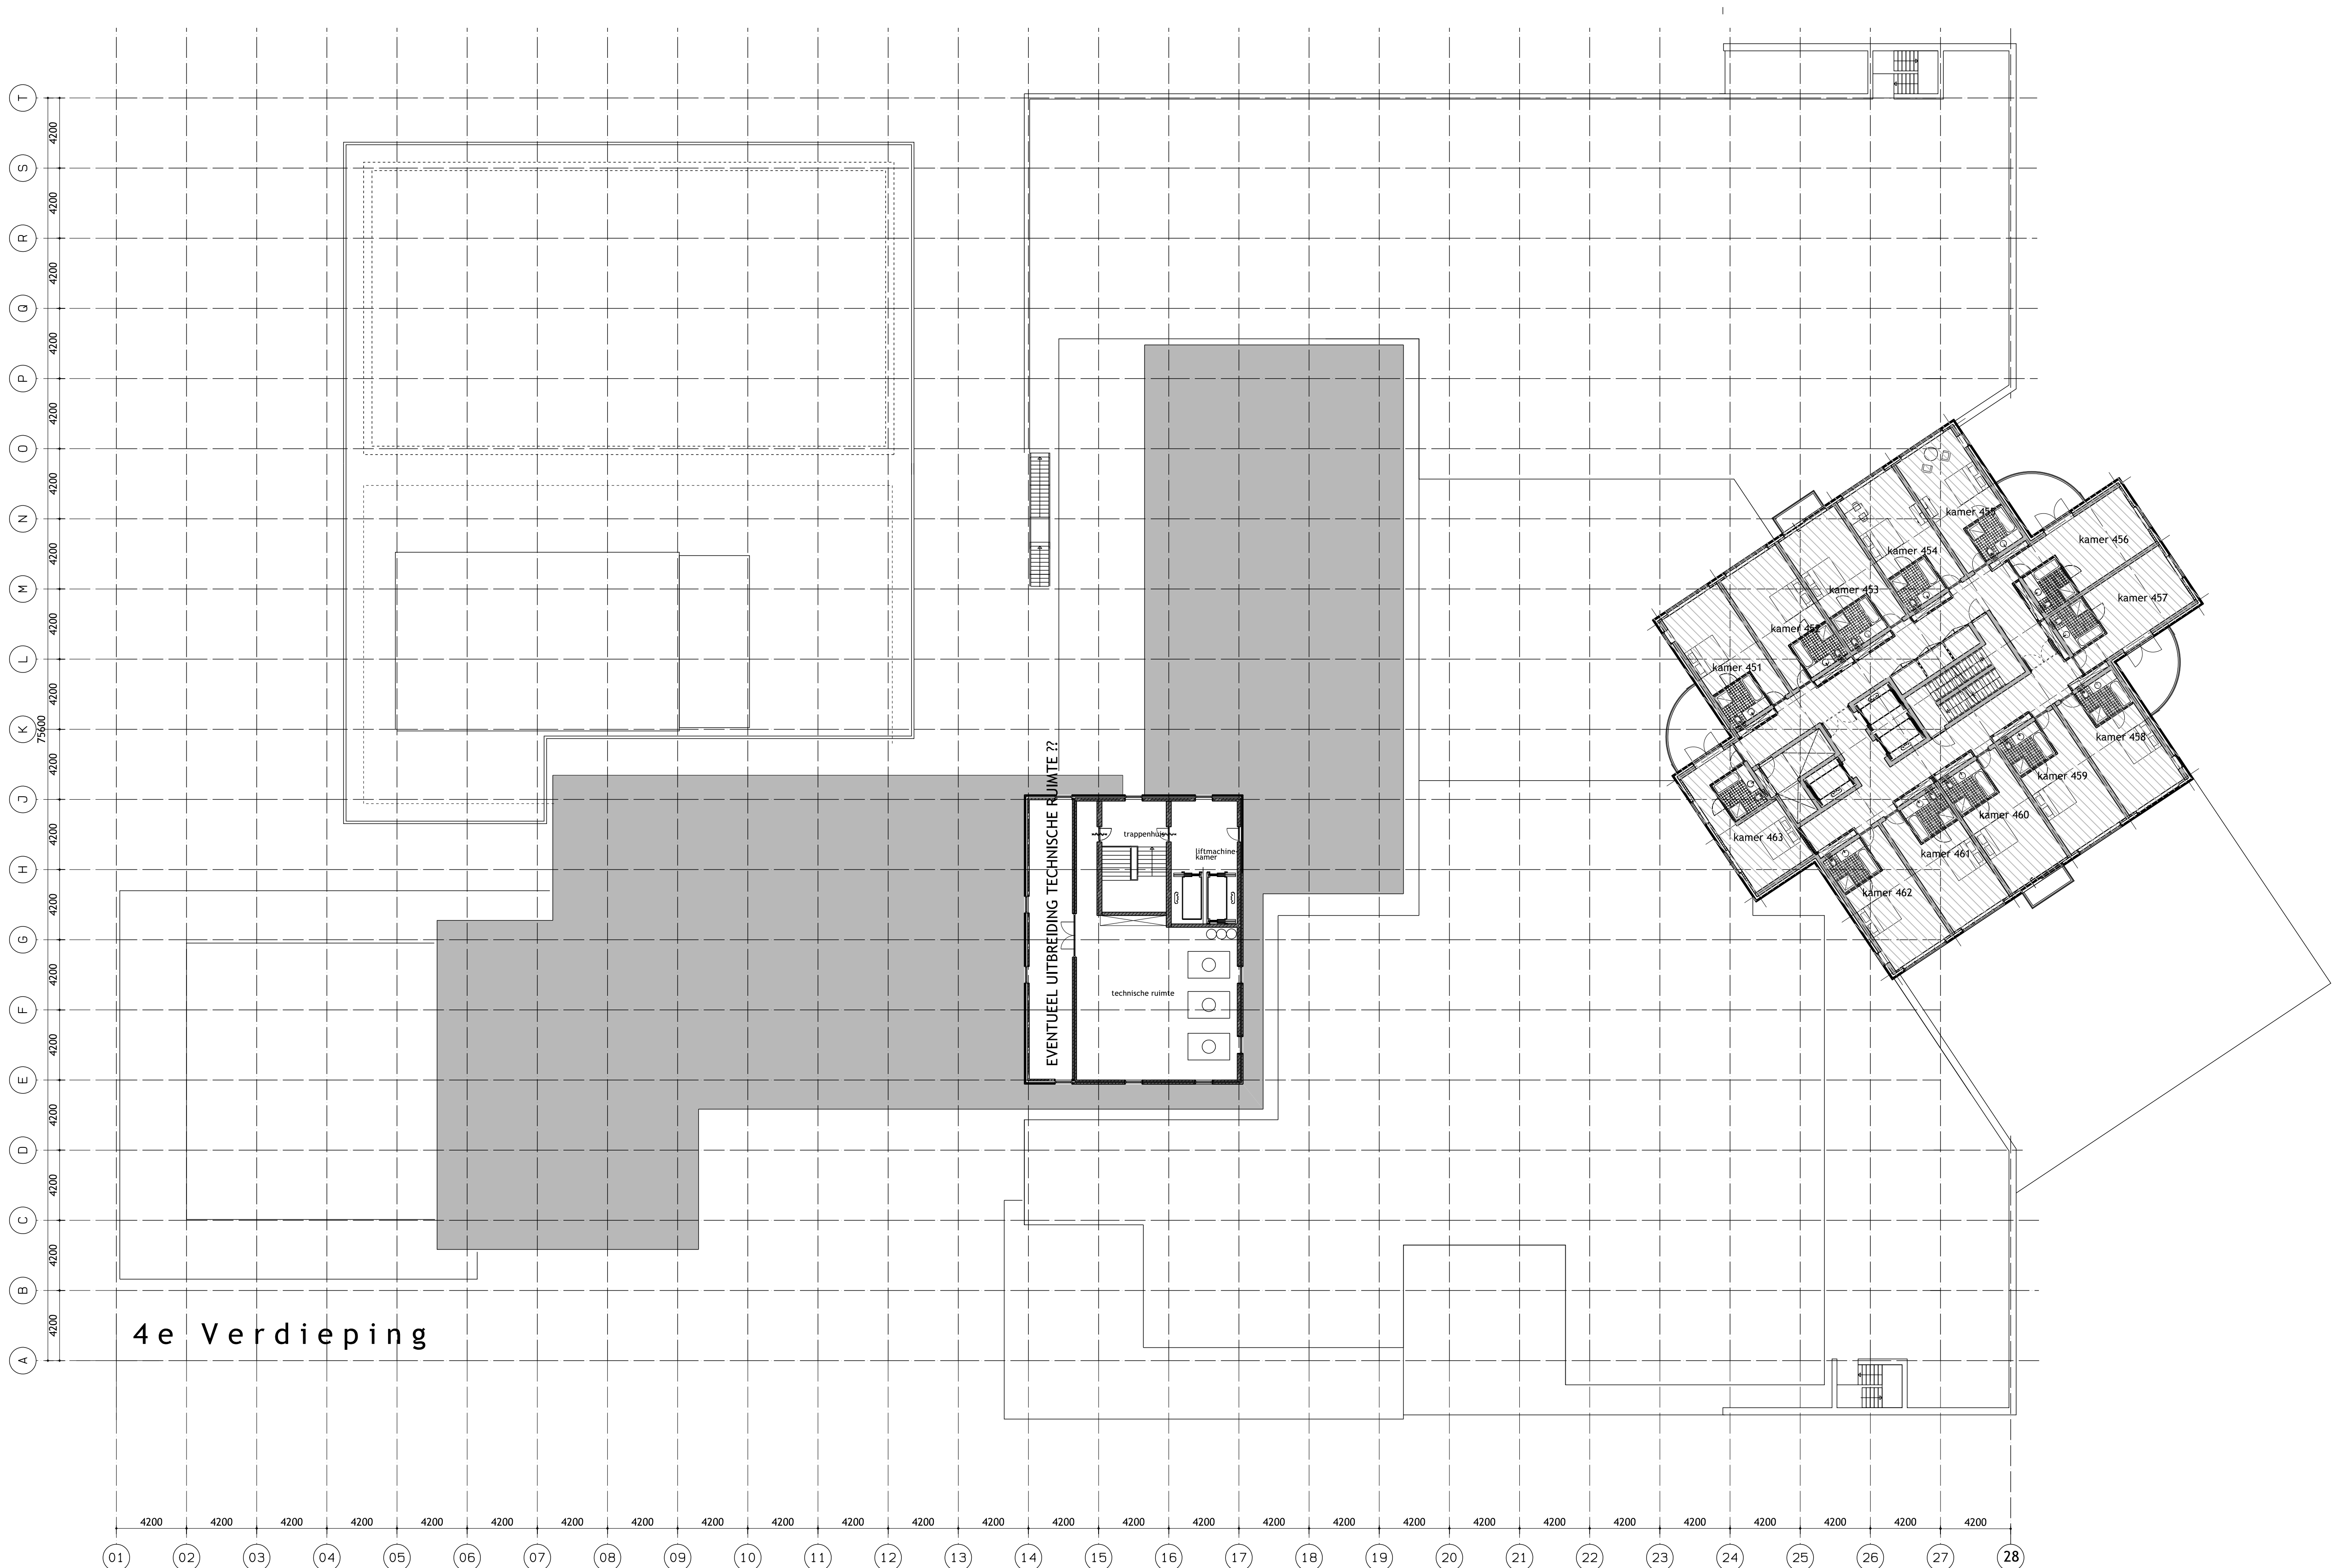

4e Verdieping


BRUTO VLOEROPPERVLAKTE 657,6 m2 TOREN EN 227m2 TECHNISCHE RUIMTE TOTAAL 884,6m2
BRUTO INHOUD 2104,32 m3 TOREN EN 908m3 TECHNISCHE RUIMTE TOTAAL 3012,32 m3
13 HOTEL KAMERS (nieuw)

J A N U A R I 010 VIERDE VERDIEPING			
Uitbreiding HOTEL - TIEL v.r.v. G.A.J. van der Valk Laan van Westroijen 10 4003 AZ TIEL		werk: 07-16	schaal: 1:200
		tek.no: 104	datum: april 09
		file: plan jan.010	gew: sept.09
		form: A1	
		get: fk	jan.010

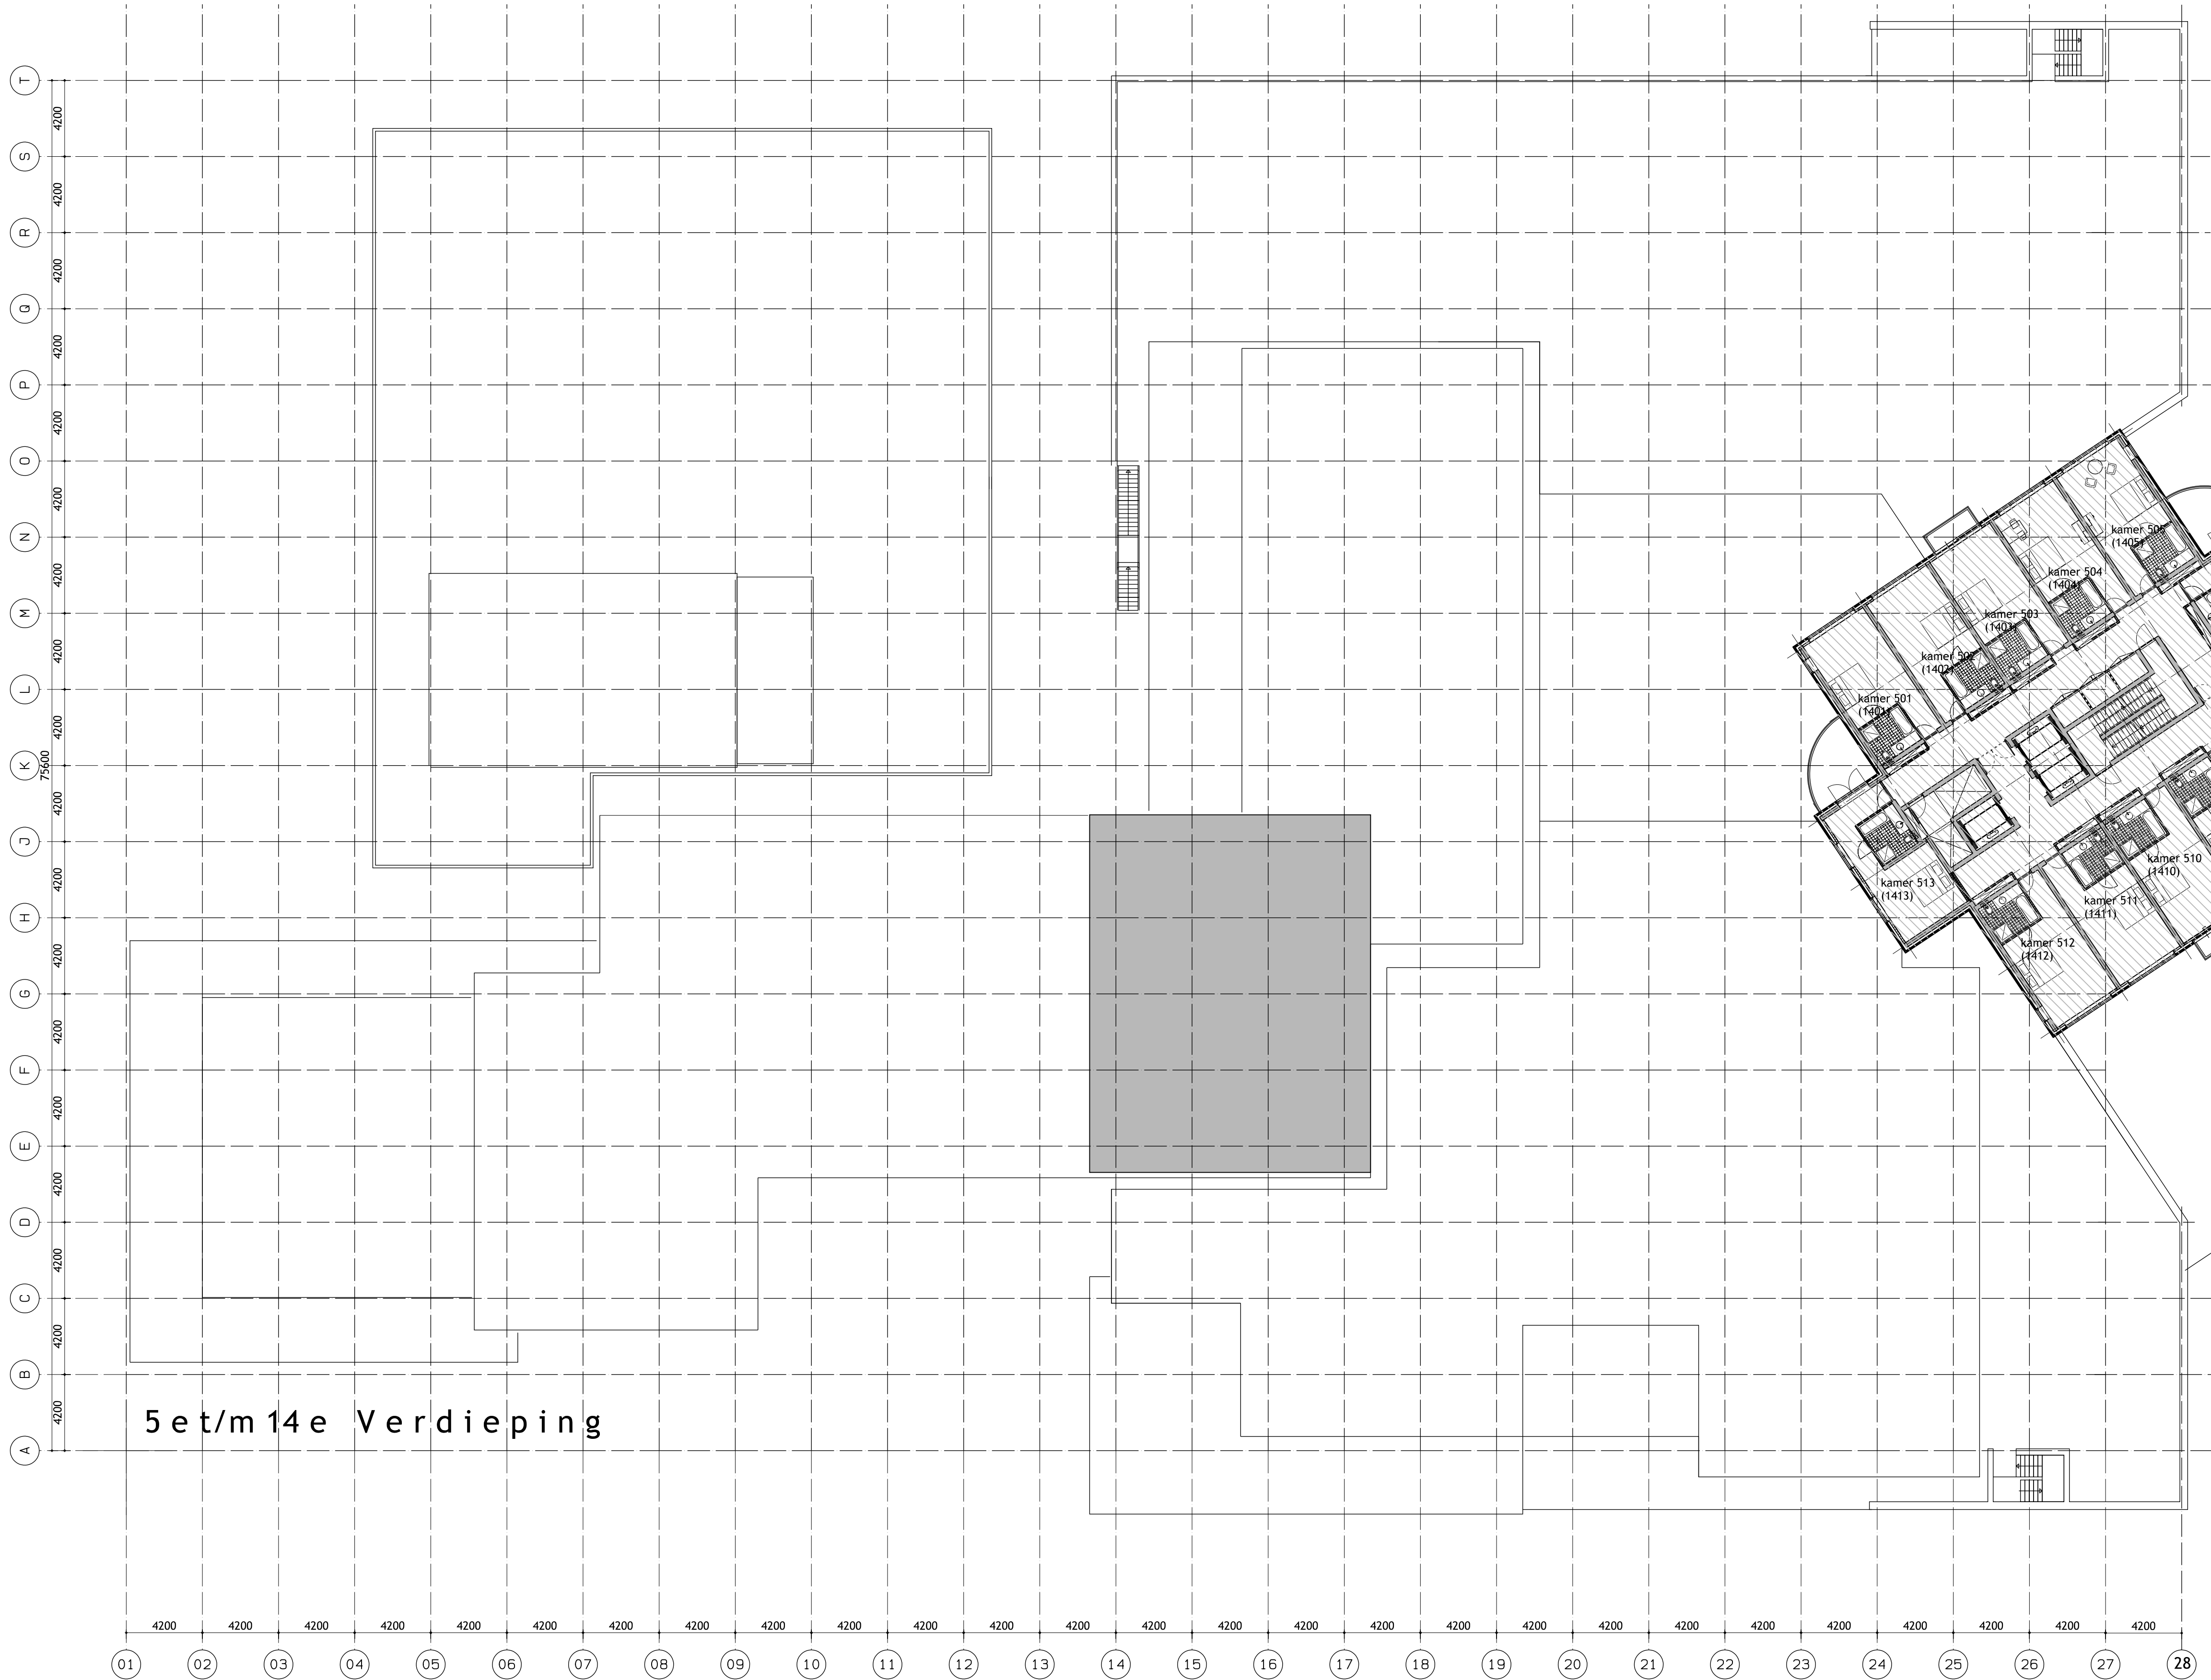


BRUTO VLOEROPPERVLAKTE 657,6 m2 MAAL 10 6576 m2
BRUTO INHOUD 2104,32 m3 MAAL 10 21043,2 m3
13 X 10 = 130 HOTEL KAMERS

J A N U A R I 010 VIJFDE T/M 14 VERDIEPING	
Uitbreiding HOTEL - TIEL v.r.v. G.A.J. van der Valk Laan van Westroijen 10 4003 AZ TIEL	
werk: 07-16 tek.no: 105 file: plan jan.010 form: A1 get: fk	schaal: 1:200 datum: april 09 gew: sept.09 jan.010

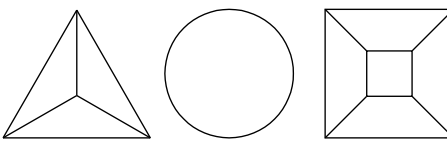

architektenburo
frans kerkhoff
driekronenstraat 10 - 6596 ma milsbeek - telefoon 0485-516578 fax 514953

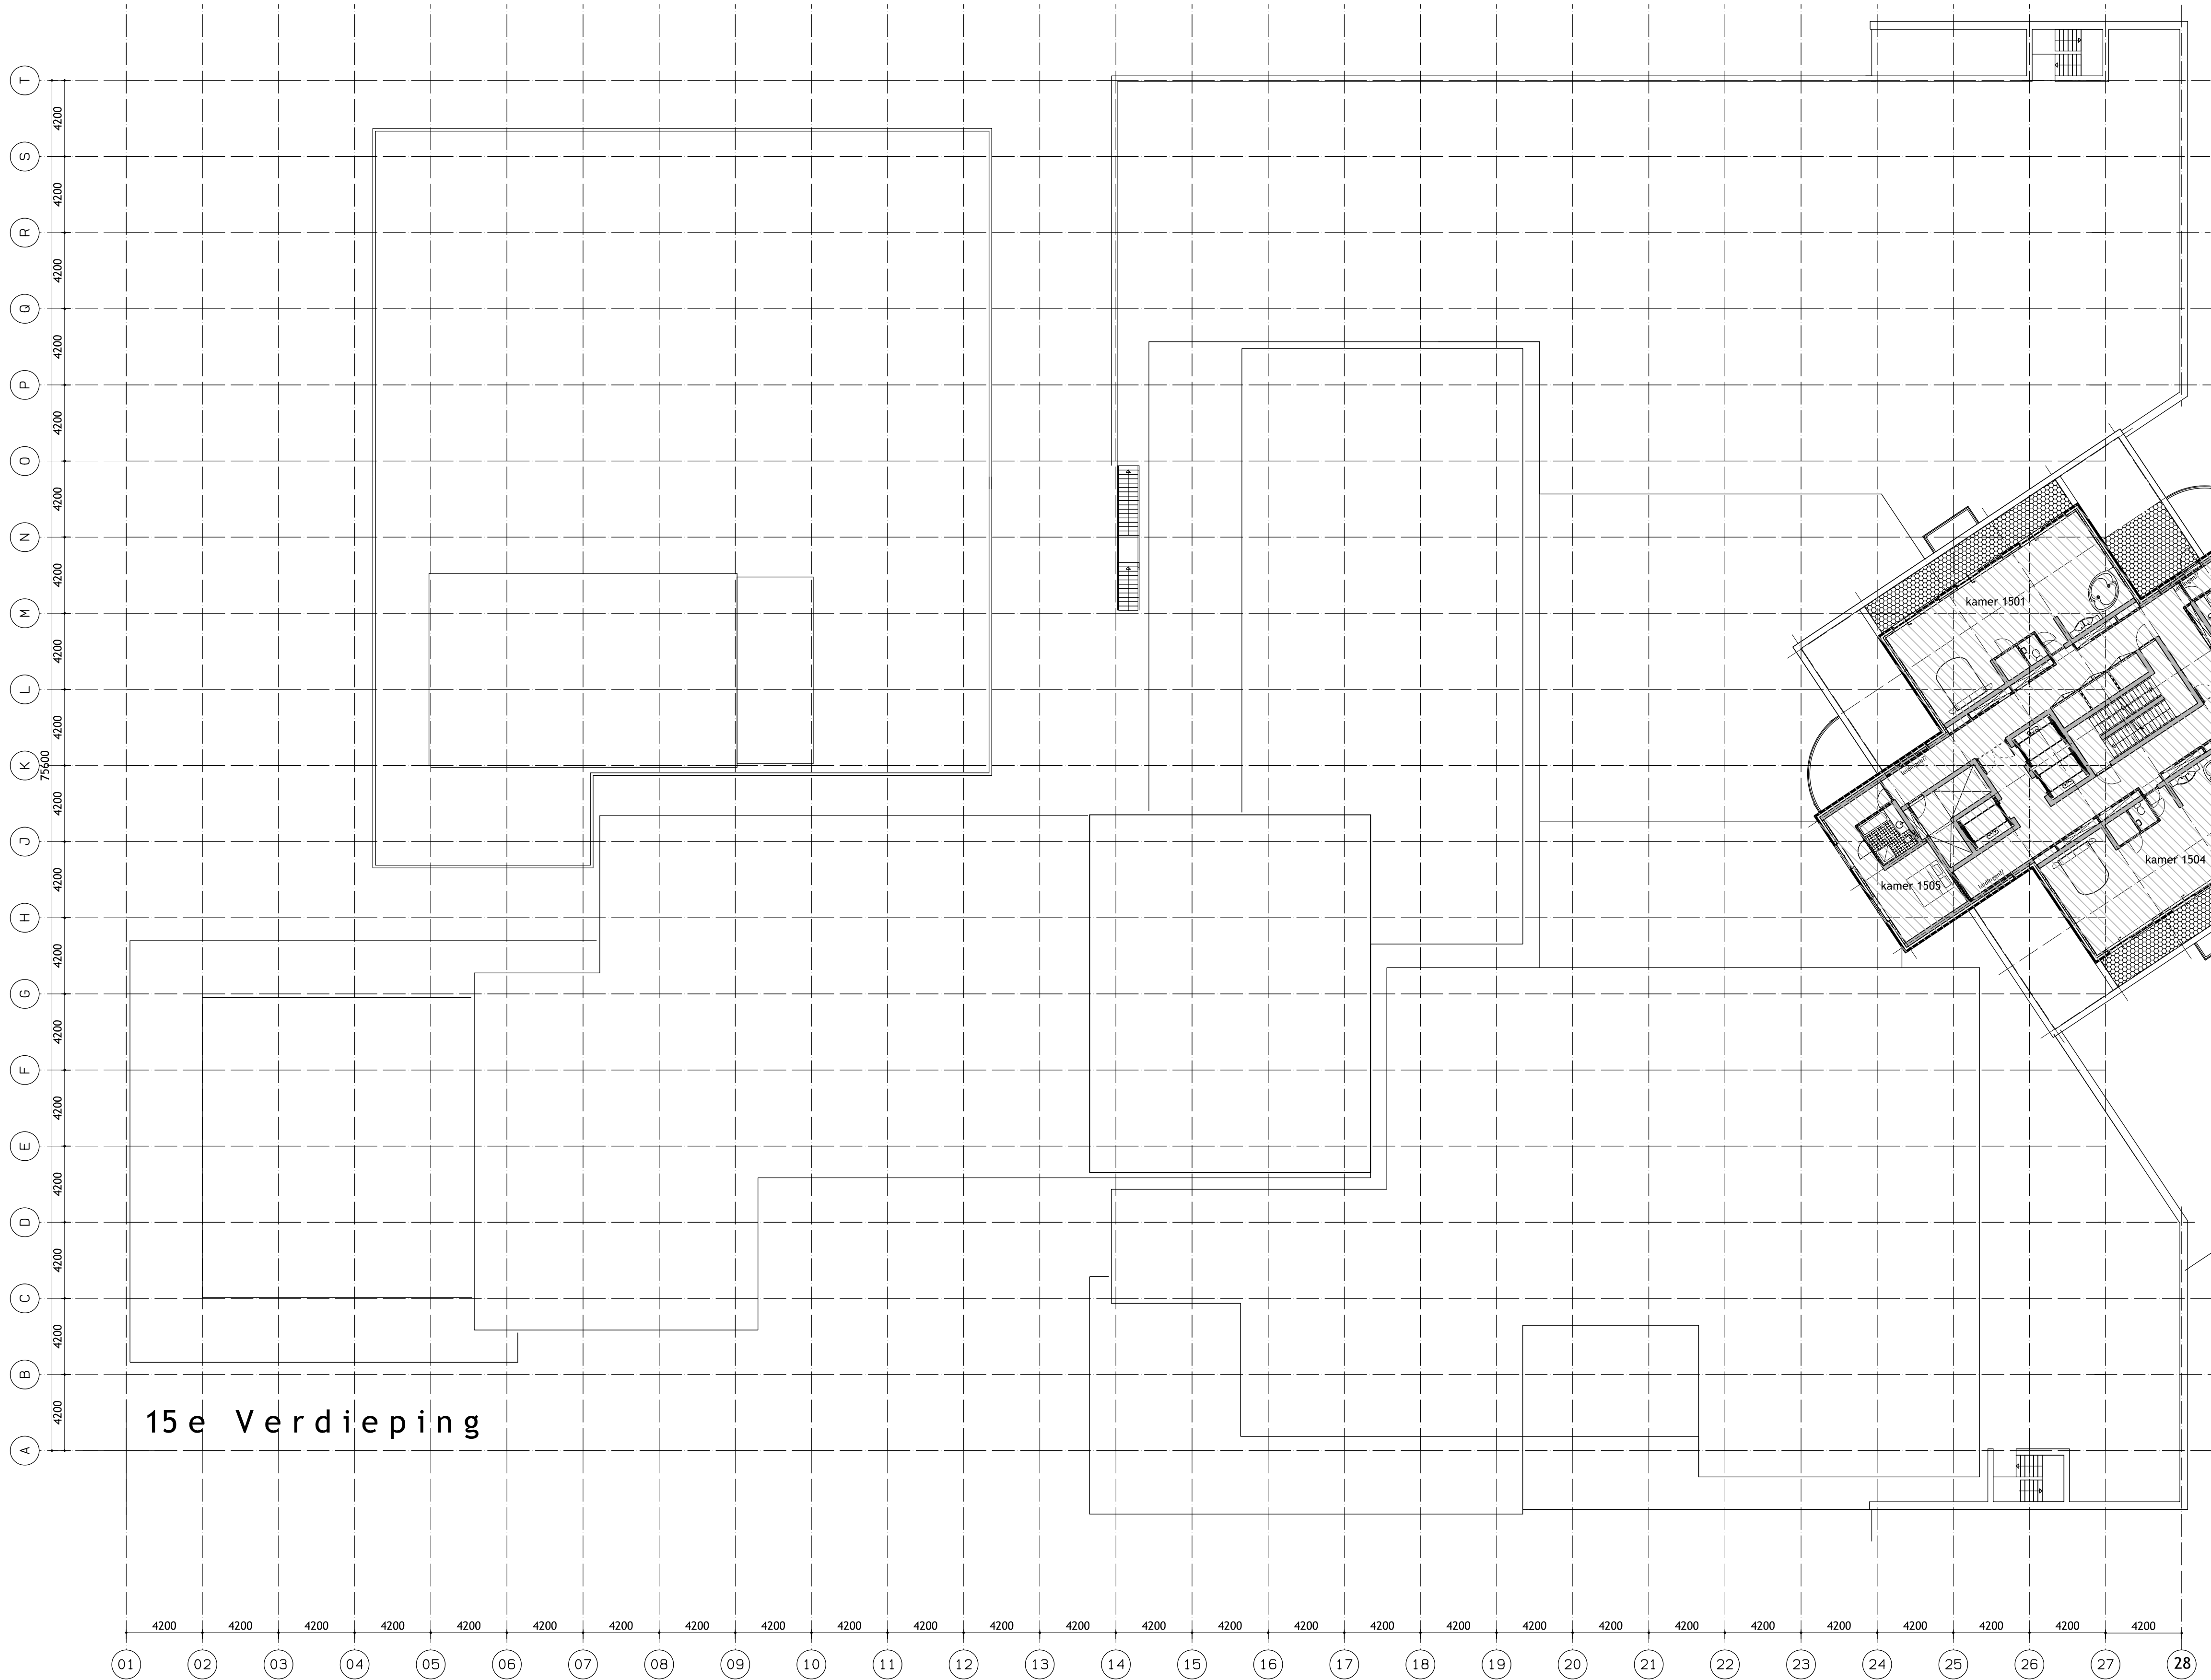


15e Verdieping

BRUTO VLOEROPPERVLAKTE 460,6 m2
BRUTO INHOUD 1473,92 m3
5 HOTEL KAMERS

JANUARI 010 VIJFTIENDE VERDIEPING

Uitbreiding HOTEL - TIEL v.r.v.
G.A.J. van der Valk
Laan van Westroijen 10
4003 AZ TIEL

werk: 07-16	schaal: 1:200
tek.no: 106	datum: april 09
file: plan jan.010	gew: sept.09
form: A1	
get: fk	jan.010 <←>

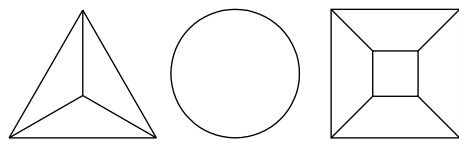

architektenburo
frans kerkhoff

driekronenstraat 10 - 6596 ma milsbeek - telefoon 0485-516578 fax 514953




Uitbreiding HOTEL - TIEL v.r.v.
G.A.J. van der Valk
Laan van Westroijen 10
4003 AZ TIEL

werk: 07-16	schaal: 1:200
tek.no: 107	datum: april 09
file: plan jan.010	gew: sept.09
form: A1	
get: fk	jan.010 



driekronenstraat 10 - 6596 ma milsbeek - telefoon 0485-516578 fax 514953

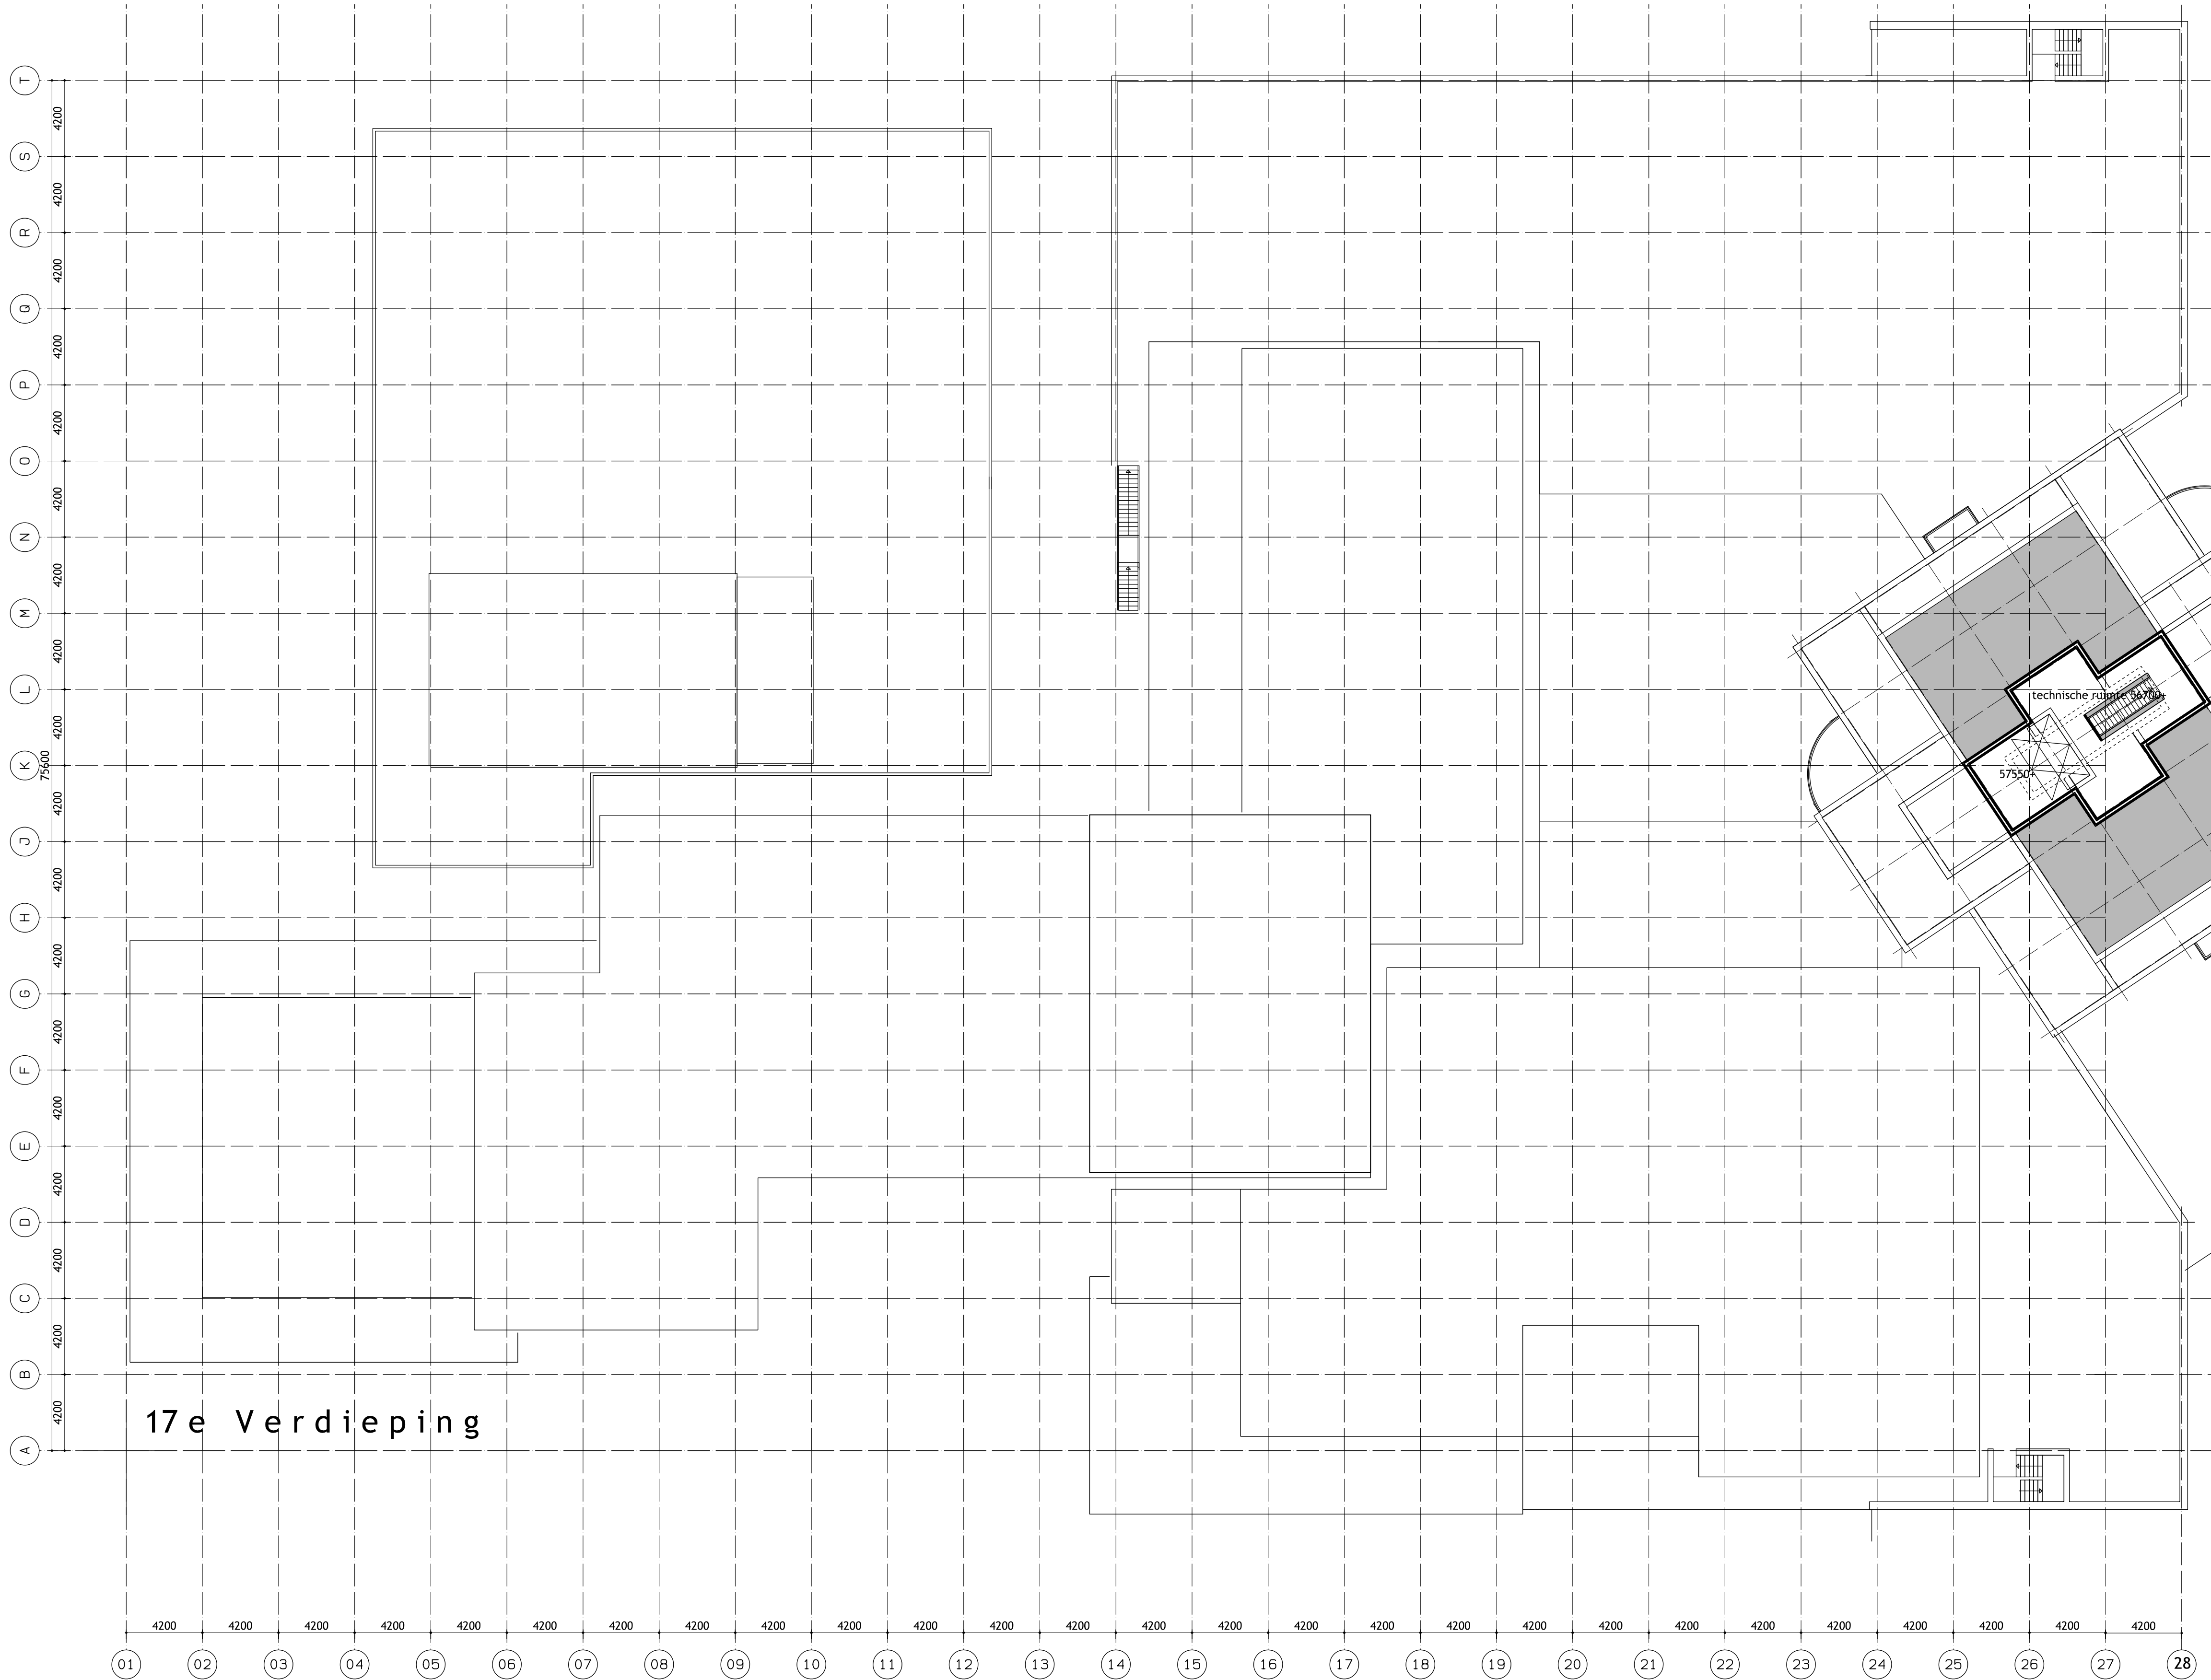

BRUTO VLOEROPPERVLAKTE 85,7 m2


BRUTO INHOUD 257,24 m3

TECHNISCHE RUIMTE

JANUARI 010 ZEVENTIENDE VERDIEPING


Uitbreiding HOTEL - TIEL v.r.v.
G.A.J. van der Valk
Laan van Westroijen 10
4003 AZ TIEL

werk: 07-16	schaal: 1:200
tek.no: 108	datum: april 09
file: plan jan.010	gew: sept.09
form: A1	
get: fk	jan.010 <←>

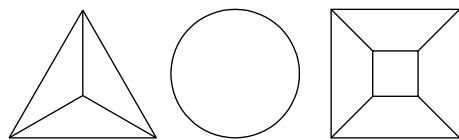


architektenburo
frans kerkhoff

driekronenstraat 10 - 6596 ma milsbeek - telefoon 0485-516578 fax 514953

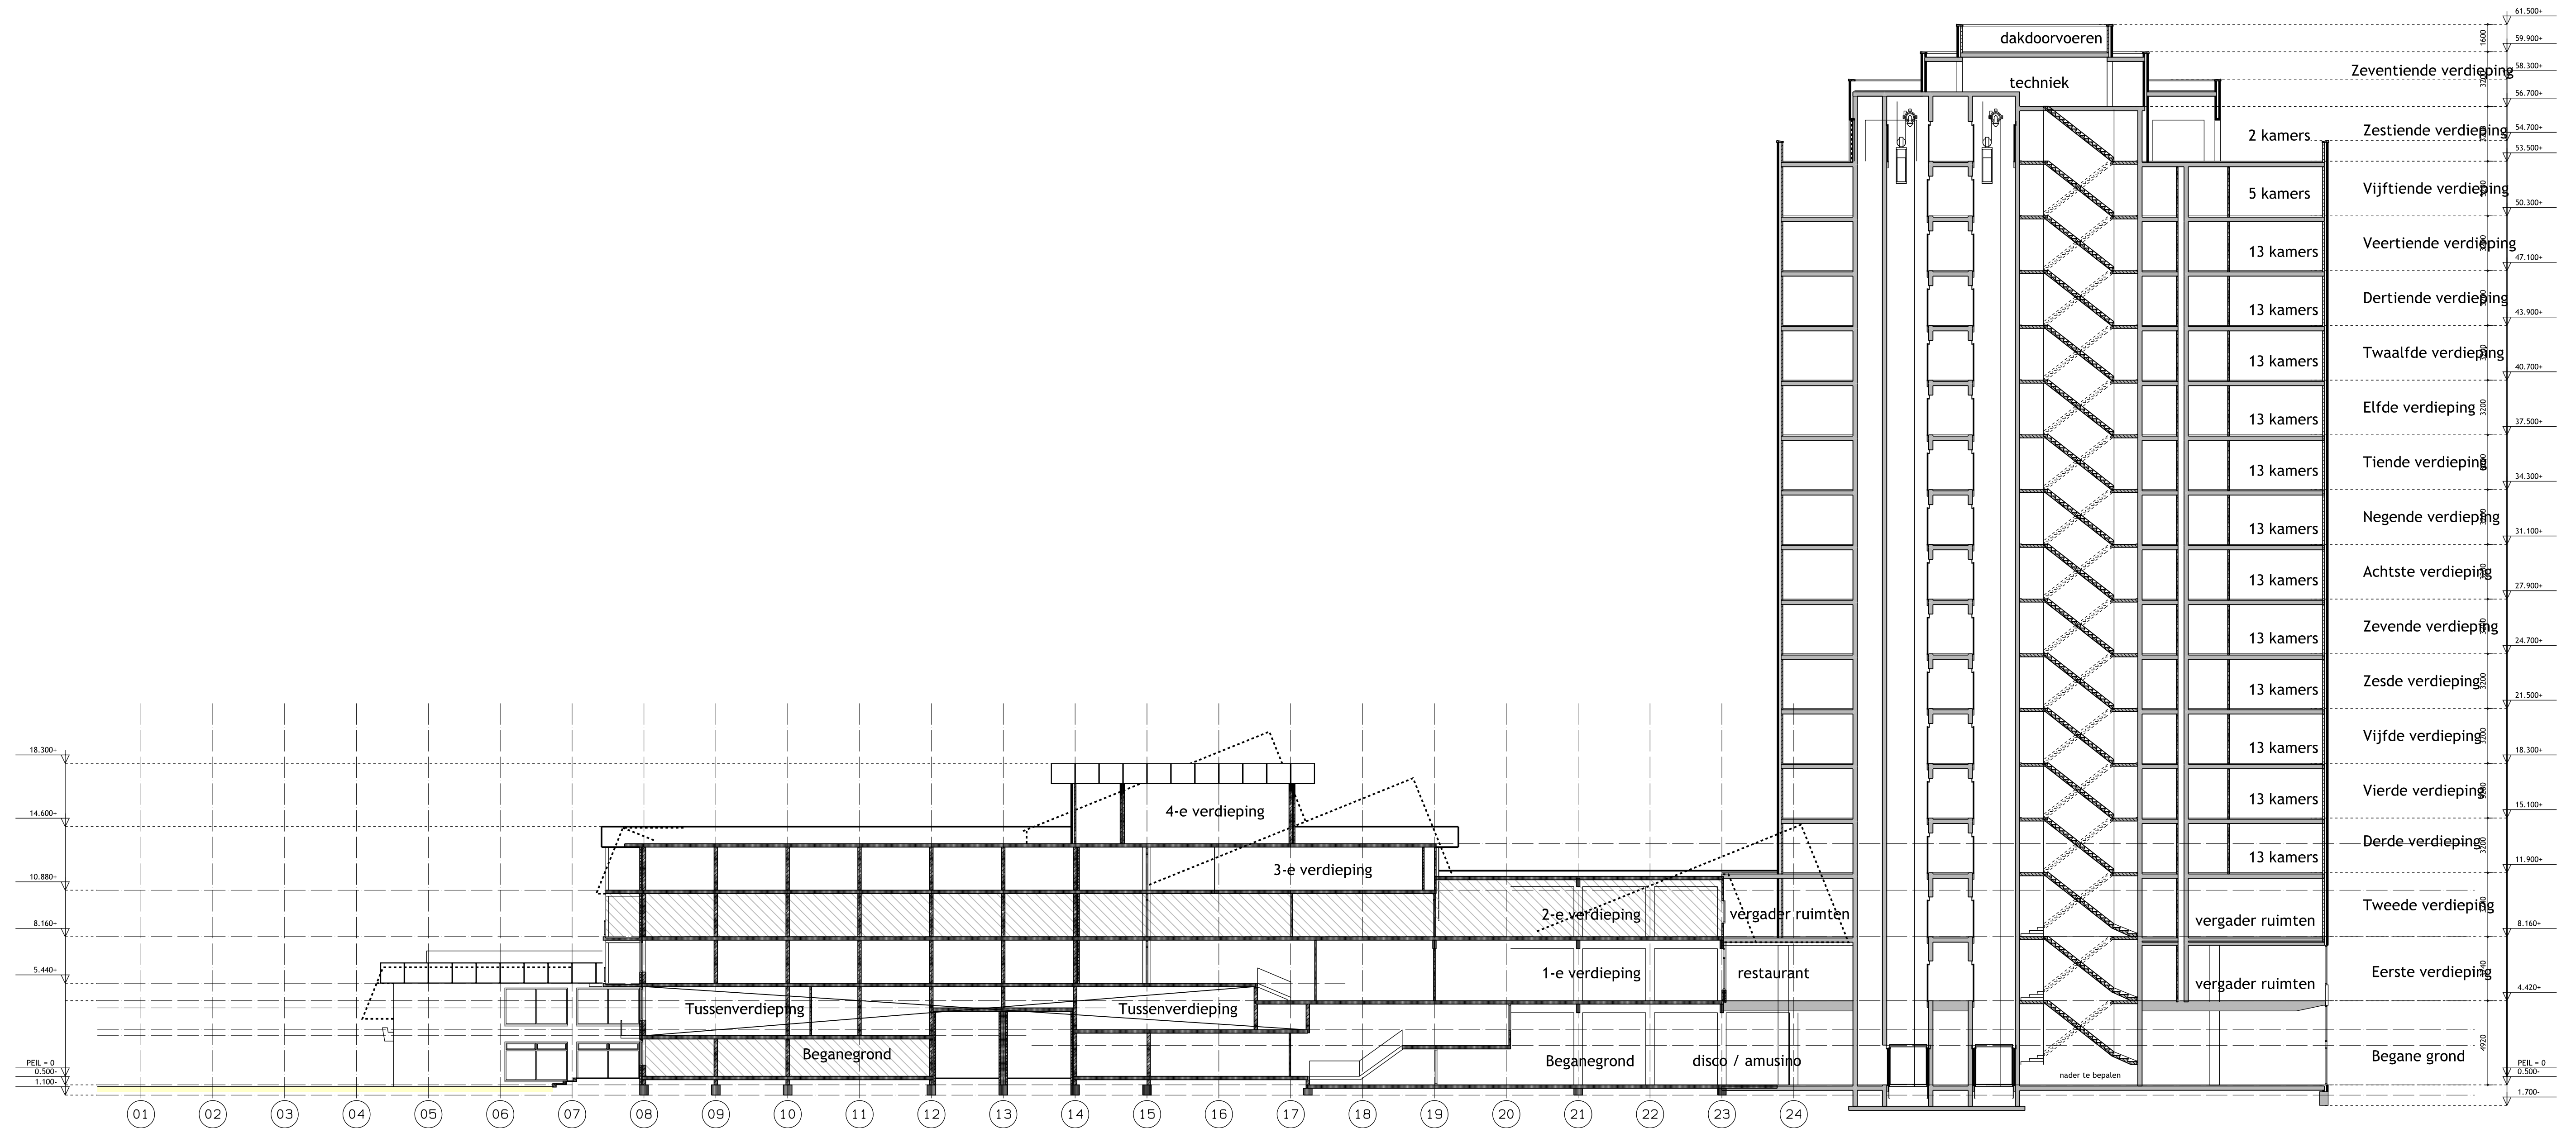

DOORSNEDE "BESTAAND"

JANUARI 010 DOORSNEDE - B			
Uitbreiding HOTEL - TIEL v.r.v. G.A.J. van der Valk Laan van Westroijen 10 4003 AZ TIEL		werk: 07-16	schaal: 1:200
		tek.no: 111	datum: mei 09
		file: plan jan.010	gew:
		form: A1	
		get: fk	jan.010

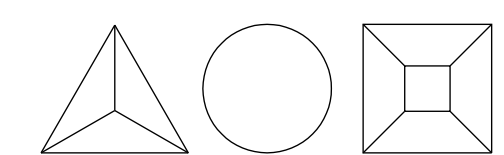

architektenburo
frans kerkhoff

driekronenstraat 10 - 6596 ma milsbeek - telefoon 0485-516578 fax 514953