


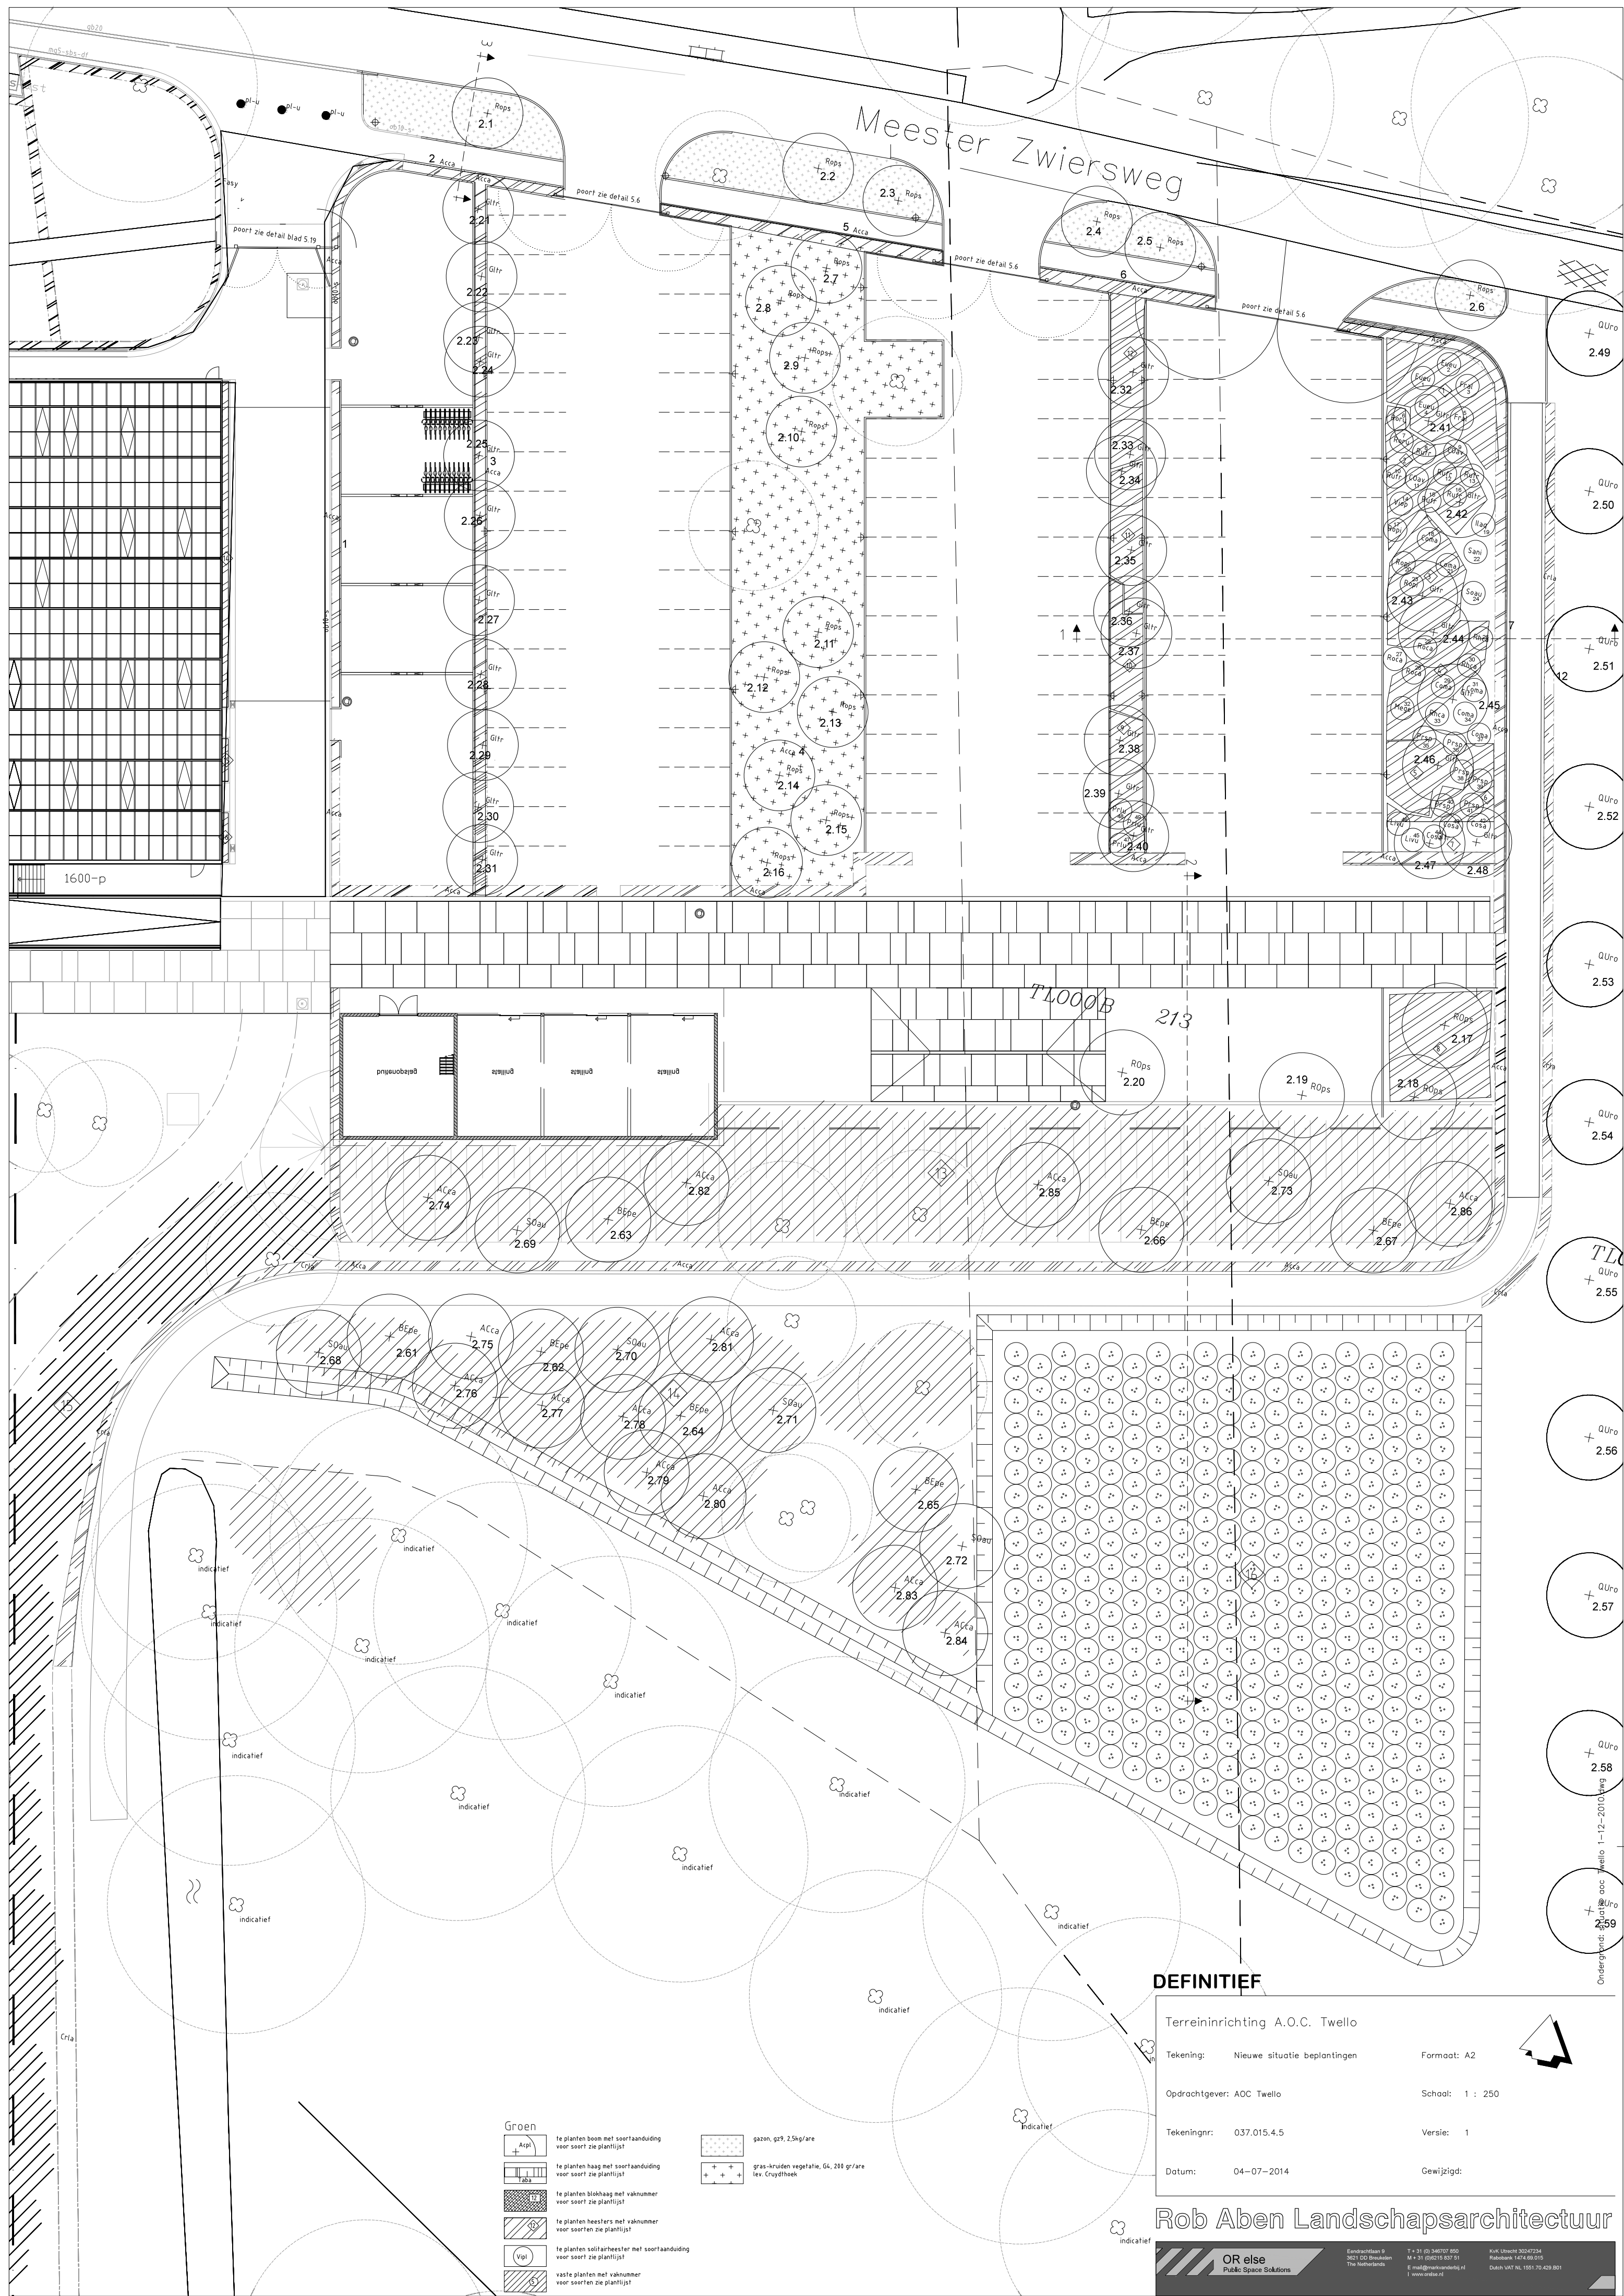

Meester Zwiersweg

DEFINITIEF

Terreininrichting A.O.C. Twello		
Tekening:	Nieuwe situatie beplantingen	Formaat: A2
Opdrachtgever:	AOC Twello	Schaal: 1 : 250
Tekeningnr:	037.015.4.5	Versie: 1
Datum:	04-07-2014	Gewijzigd:

Rob Aben Landschapsarchitectuur

OR else
Public Space Solutions

Eendrachtlaan 9
3821 TB Bunnik
The Netherlands
T +31 (0) 348707 800
M +31 (0) 615 837 51
E info@robaben.nl
I www.rob.nl

Kerk Utrecht 30247234
Rijkswater 147480105
Groot Velt 100 750 429 801

- Groen**

 - te planten boom met soort aanduiding voor soort zie plantlijst
 - te planten haag met soort aanduiding voor soort zie plantlijst
 - te planten blokhaag met vaknummer voor soort zie plantlijst
 - te planten heester met vaknummer voor soorten zie plantlijst
 - te planten solitaire heester met soort aanduiding voor soort zie plantlijst
 - vaste planten met vaknummer voor soorten zie plantlijst
- gazon, g29, 2.5kg/are
 - gras-kruident vegetatie, G4, 280 gr/are
 - lex. Cruydhoeke



Terreininrichting A.O.C. Twello

Tekening: Nieuwe situatie profielen

Formaat: A2

Opdrachtgever: AOC Twello

Schaal: 1 : 100

Tekeningnr: 037.015.4.5

Versie: 1

Datum: 04-07-2014

Gewijzigd:

Opdrachtgever: AOC Oost
Project: AOC Oost Twello
Datum: 04-07-2014
Gewijzigd:
Opsteller: Mark van der Bij

BOMEN					HAGEN								
boomnummer	afkorting	soorten	maat	plantplaats	opmerking	haagnummer	afkorting	soorten	maat	lengte	aantal/m	aantal	opmerking
2.1 - 2.20	Rops	Robinia pseudoacacia	20-25	beplanting	draadkluit	1	Acca	Acer campestre	80/100	326 m1	5	1630	wg
2.21 - 2.48	Gltr	Gleditsia triacanthos	20-25	beplanting	draadkluit	2	Crla	Crataegus laevigata	80/100	182 m1	5	910	wg
2.49 - 2.61	QUro	Quercus robur	16-18	beplanting	draadkluit								
2.62 - 2.67	BEpe	Betula pendula	16-18	beplanting	draadkluit								
2.68 - 2.73	SOau	Sorbus aucuparia	16-18	beplanting	draadkluit								
2.74 - 2.86	ACca	Acer campestre 'Elsrijk'	16-18	beplanting	draadkluit								


SOLITAIRE HEESTERS						HEESTERS						
nummer	afkorting	soorten	maat	aant.	opmerking	vaknummer	totaalopp.	soorten	st/m2	stuks	maat	
1	Eueu	Euonymus europaeus	125-150	1	kluit	1	37	Vaccinium myrtillus	5	185	P11	
2	Eueu	Euonymus europaeus	125-150	1	kluit	2	32	Fragaria vesca	9	288	P9	
3	Fral	Frangula alnus	80-100	1	C2	3	31	Hedera helix	3	93	C1,5	
4	Eueu	Euonymus europaeus	125-150	1	kluit	4	25	Vaccinium vitis-idaea	7	175	P11	
5	Fral	Frangula alnus	80-100	1	C2	5	16	Myrica gale	3	48	30-40 C3	
6	Roru	Rosa rubiginosa	50-60	1	wg	6	15	Vaccinium vitis-idaea	7	105	P11	
7	Roru	Rosa rubiginosa	50-60	1	wg	7	6	Hedera colchica 'Autumn Beauty'	2	12	25-30 C2	
8	Rufr	Rubus fruticosus	50-60	1	wg	8	7	Hedera colchica 'Autumn Beauty'	2	14	25-30 C2	
9	COav	Corylus avellana	80-100	1	wg	9	15	Hedera colchica 'Autumn Beauty'	2	30	25-30 C2	
10	Rufr	Rubus fruticosus	50-60	1	wg	10	15	Photinia fraseri 'Red Robin'	1,5	23	40-50 C2	
11	COav	Corylus avellana	80-100	1	wg	11	17	Aronia prunifolia	2	34	50-60 C5	
12	Rufr	Rubus fruticosus	50-60	1	wg	12	22	Clethra alnifolia	3	66	50-60 C3	

BOSPLANTSOEN

vaknummer	totaalopp.	soorten	st/m2	stuks	maat
13	580	Viburnum opulus	0,1	58	60-80
		Crataegus laevigata	0,1	58	60-80
		Acer campestre (boom)	0,05	29	16-18
		Acer campestre (struik)	0,1	58	60-80
		Ilex a. 'JC van Tol'	0,1	58	80-100
14	400	Rosa canina	0,1	58	60-80
		Viburnum opulus	0,1	40	60-80
		Crataegus laevigata	0,1	40	60-80
		Acer campestre (boom)	0,05	20	16-18
		Acer campestre (struik)	0,1	40	60-80
15	460	Ilex a. 'JC van Tol'	0,1	40	80-100
		Rosa canina	0,1	40	60-80
		Ilex a. 'JC van Tol'	0,05	23	60-80
		Cornus alba 'Siberica'	0,05	23	60-80
		Cornus stolonifera 'Flaviramea'	0,05	23	60-80
		Salix alba	0,05	23	60-80
		Taxus baccata	0,05	23	60-80
		Prunus spinosa	0,05	23	60-80
		Thuja occ.	0,05	23	60-80
		Prunus laurocerasus ssp	0,05	23	60-80

WILGENPLANTAGE

vaknummer	hoeveelheid	soorten	stuks	/soort	maat
16	385	Salix alba (schietwilg)	96		8-10
		Salix caprea (boswilg)	96		8-10
		Salix daphnoides (berijpte wilg)	97		8-10
		Salix fragilis (kraakwilg)	96		8-10

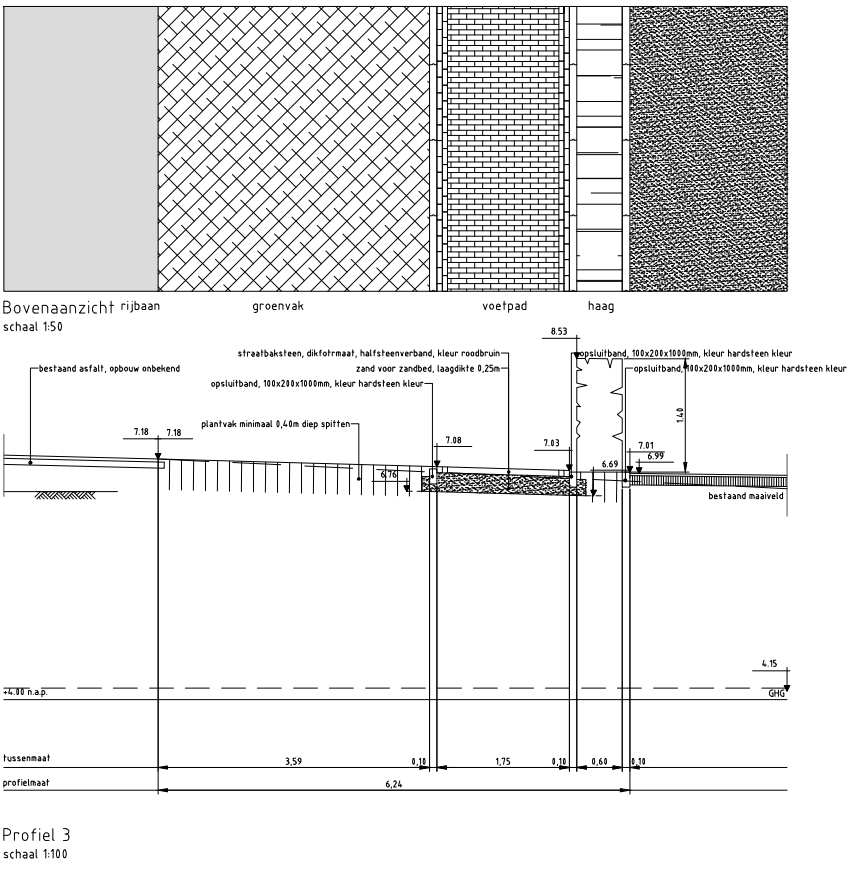

DEFINITIEF

Terreininrichting A.O.C. Twello

Tekening: Nieuwe situatie profielen en plantlijst Formaat: A2

Opdrachtgever: AOC Twello Schaal: 1 : 100

Tekeningnr: 037.015.4.6 Versie: 1

Datum: 04-07-2014 Gewijzigd: