



Terra Agribusiness BV
Postbus 105
7630 AC Ootmarsum
T 0541-295599
F 0541-294549
E info@terra-agribusiness.nl
I www.terra-agribusiness.nl

VERKENNEND BODEMONDERZOEK

Projectnummer:

Datum:

Opdrachtgever:



Normen: NEN5740
Protocollen: 2001 en 2002

Ootmarsum, 3 augustus 2017

Het Voorsterland BV
t.a.v. Dhr. J. ter Riele
Holthoevensestraat 3b
7384 SP Wilp

Betreft: Verkennend bodemonderzoek

Geachte heer ter Riele,

Bij deze ontvangt u de rapportage van het uitgevoerde verkennend bodemonderzoek.

Mochten er van uw kant nog vragen zijn, dan vernemen wij dat graag.

Langs deze weg willen wij u bedanken voor het in ons gestelde vertrouwen.

Hopende u van dienst te zijn geweest.

Met vriendelijke groeten,

Remco Woertman
Terra Agribusiness BV

Auteur rapport:	Remco Woertman	Paraaf:	Datum: 03-08-17
Kwaliteitscontrole:	Niek Hesselink	Paraaf:	Datum: 03-08-17

Inhoudsopgave

	Pagina
1 Inleiding	4
2 Vooronderzoek	6
2.1 Locatie gegevens	6
2.2 Algemene informatie locatie	6
2.3 Directe omgeving locatie	6
2.4 Eerder uitgevoerd bodemonderzoek	6
2.5 Regionale bodemopbouw en geohydrologie	7
2.6 Vooronderzoek 5707 Asbest	7
3 Onderzoeksprogramma	8
3.1 Hypothesestelling	8
3.2 Boorstrategie en uitvoering	8
3.3 Bemonsteringsstrategie en uitvoering	8
3.4 Analysestrategie en uitvoering	9
4 Onderzoeksresultaten	10
4.1 Bodemopbouw en visueel onderzoek	10
4.2 Analyseresultaten	10
4.3 Bespreking analyseresultaten	10
4.4 Toetsing van de hypothese	10
4.5 Toetsing aan de noodzaak tot vervolgonderzoek	11
5 Samenvatting en conclusie	12

BIJLAGE I:	Situering van de locatie (schaal 1: 12500)
BIJLAGE II:	Situering van de locatie (schaal 1: 2000)
BIJLAGE III:	Overzichtstekening boorpunten
BIJLAGE IV:	Asbestsignaleringskaarten gemeente
BIJLAGE V:	Boorstaten
BIJLAGE VI:	Analysecertificaten en Overschrijdingstabellen
BIJLAGE VII:	Overzicht gekwalificeerde monsternemers & Certificaten

1 Inleiding

In opdracht van Het Voorsterland BV heeft Terra Agribusiness BV een verkennend bodemonderzoek uitgevoerd op de locatie Holthoevenestraat 5 te Wilp. De regionale ligging van de locatie is weergegeven in bijlage I. In onderhavig onderzoek is het verkennend bodemonderzoek uitgebreid met een asbest in grond onderzoek.

Aanleiding van het onderzoek is in het kader van voorgenomen bouwactiviteiten.

Doel van het onderzoek is het door middel van een steekproef conform het soort bodemonderzoek, nagaan van de huidige kwaliteit van de grond op de locatie. Het onderzoek is niet bedoeld om de exacte aard en omvang van een eventuele verontreiniging aan te geven.

Het verkennend onderzoek is uitgevoerd conform de richtlijnen:

- NEN 5725 Bodem - Landbodem - Strategie voor het uitvoeren van vooronderzoek bij verkennend en nader onderzoek (NEN5725:2009);
 - NEN 5740 Bodem - Landbodem - strategie voor het uitvoeren van verkennend bodemonderzoek - Onderzoek naar de milieuhygiënische kwaliteit van bodem en grond (NEN5740:2009);
 - NEN 5707 Bodem – Inspectie, monsterneming en analyse van asbest in bodem. (NEN 5707:2003)
 - VKB Protocol 2001 “Plaatsen van handboringen en peilbuizen, maken van boorbeschrijvingen, nemen van grondmonsters en waterpassen”
 - VKB Protocol 2002 “Het nemen van grondwatermonsters”
 - VKB Protocol 2018 “Locatie inspectie en monsterneming van asbest in bodem
- ”



Het procescertificaat van Terra Agribusiness Bodem & Milieutechniek en het hierbij behorende keurmerk (BRL SIKB 2000) zijn van toepassing op de activiteiten inzake het milieukundig veldwerk, inclusief de daarbij behorende veldwerkregistratie, en de overdracht van de monsters aan een erkend laboratorium.

Om de onafhankelijkheid van het onderzoek te waarborgen, verklaart Terra Agribusiness Bodem & Milieutechniek op geen enkele wijze gelieerd te zijn aan de te onderzoeken projectlocatie, zowel in juridische, financiële of personele sfeer.

De opbouw van dit rapport wordt als volgt weergegeven:

- vooronderzoek naar historie en bodemgesteldheid;
- opstellen van een hypothese;
- opstellen van een onderzoeksstrategie;
- resultaten van het veld- en laboratoriumonderzoek;
- conclusies, aanbevelingen en samenvatting.

2 Vooronderzoek

Conform het onderzoeksprotocol NEN 5725 is ten behoeve van de onderzoeksstrategie op de locatie een vooronderzoek uitgevoerd. De onderstaande informatie is afkomstig uit:

- AHN (Algemeen Hoogtebestand Nederland)
- Asbestsignaleringskaarten gemeente
- Bodemloket
- inspectie onderzoekslocatie
- topografische kaart

2.1 Locatie gegevens

Opdrachtgever:	Het Voorsterland BV
Contactpersoon:	Dhr. J. ter Riele
Adres:	Holthoevensestraat 3b
Pc + woonplaats:	7384 SP Wilp
Telefoon:	
Uitvoering veldwerk:	27 juni 2017
Locatie gelegen aan:	Holthoevensestraat 5 te Wilp
Reden v/h onderzoek:	in het kader van voorgenomen bouwactiviteiten.
Oppervl. onderzoek locatie:	500 m ²
Gemeente:	Kad. Voorst
Sectie:	Q
Nummer(s):	353
Projectleider:	R. Woertman
Veldwerkers:	R. Woertman (gecertificeerd) Gijs Teselink (in opleiding)

2.2 Algemene informatie locatie

De locatie is momenteel in gebruik ten behoeve van een agrarische bestemming.

De onderzoek locatie is gelegen in een van oorsprong IJssel deltagebied.

In 1929 is het terrein bebouwd met de bestemming wonen-agrarisch.

Op de onderzoek locatie hebben in het verleden voor zover bekend geen activiteiten plaatsgevonden, die mogelijk bodemverontreiniging hebben veroorzaakt. Op het onderzochte perceel wordt nieuwbouw gerealiseerd ten behoeve van een woning.

Het terrein is niet verhard. Het terrein is niet opgehoogd. Op de locatie hebben zich in het verleden, voor zover bekend, geen calamiteiten voorgedaan.

2.3 Directe omgeving locatie

De directe omgeving van de locatie is in gebruik ten behoeve van agrarische doeleinden.

2.4 Eerder uitgevoerd bodemonderzoek

Op en in de nabije omgeving van de onderzoek locatie hebben voor zover bekend geen voorgaande bodemonderzoeken plaatsgevonden. Op grote afstand zijn een aantal

bodemonderzoeken uitgevoerd. Hieruit zijn geen verhogingen gebleken. (bron Atlas van Gelderland).

2.5 Regionale bodemopbouw en geohydrologie

De gegevens zijn gebaseerd op informatie uit de grondwaterkaarten van TNO.

diepte (m-mv)	omschrijving
0 - 0.7	middelfijn tot uiterst fijn zand, bouwvoor, antropogeen
0.7-2.20	Pakket: Formatie van Boxtel matig fijn tot fijn zand, soms grindhoudend
19 - 46	uiterst grof tot middel grof zand
46 >	klei

De boorlocatie bevindt zich circa 5 meter boven NAP. De regionale grondwaterstroming is noordwestelijk.

Het grondwater onder de onderzoek locatie is, voor zover bekend, niet onderhevig aan invloeden van buitenaf.

2.6 Vooronderzoek 5707 Asbest

De locatie bestaat voor het grootste deel uit landbouwgrond, een klein deel is echter bestaand erf en woning. Volgens de opdrachtgever zijn er in het verleden geen asbesthoudende materialen op de locatie aangevoerd.

De visuele inspectie van de locatie heeft geen vermoedens van aanwezige asbest in of op de bodem bevestigd.

De woning bevat mogelijk asbesthoudende bouwmaterialen op basis van ouderdom. Er is geen sprake van een asbesthoudende dakbedekking op de oude woning.

Resultaat inspectie: Op de gehele zichtbare maaiveldlocatie is visueel geen asbestverdacht materiaal aangetroffen.

Op basis van de gegevens uit het vooronderzoek en de maaiveldinspectie is de locatie geen verdachte locatie m.b.t. asbest in grond

Mocht er echter tijdens de boringen asbest verdacht materiaal aangetroffen worden, dan wordt er alsnog overgegaan tot analyse van de grondmonsters op asbest.

3 Onderzoeksprogramma

3.1 Hypothesestelling

Verkennd bodemonderzoek NEN 5740

Op basis van de resultaten van het vooronderzoek is de locatie als “onverdacht” gekwalificeerd ten aanzien van grond en grondwaterverontreiniging. Hiermee wordt bedoeld dat er geen stoffen in gehalten boven de streefwaarden, gemeentelijke achtergrondwaarden of natuurlijke achtergrondwaarden worden verwacht. Tevens is gesteld dat de activiteiten op en in de omgeving van de onderzoekslocatie geen invloed hebben gehad op de milieuhygiënische kwaliteit van de bodem.

Tabel 3.1: Deellocaties en hypothese

Locatie:	Hypothese	Verdachte stoffen:
1. Gehele terrein	Onverdacht	-

Er behoeft geen aanvullend asbestonderzoek plaats te vinden op basis van het feit dat het grootste deel van de locatie in het weiland valt en de overige delen geen asbest te verwachten valt. (Eindbeoordeling in het veld).

3.2 Boorstrategie en uitvoering

De veldwerkzaamheden zijn uitgevoerd op 27 juni 2017 (plaatsing peilbuis en monstername grond), 4 juli (monstername grondwater). De positie van de boorlocaties zijn weergegeven in bijlage III.

Op basis van de gestelde hypothese is de onderzoeksopzet vervolgens uitgewerkt:

Tabel 3.2: Onderzoeksopzet

Aantal boringen (excl. peilbuizen)	Aantal peilbuizen	Analyses grond	Analyses water
6 tot ± 0,50 m-mv 1 tot ± 2,00 m-mv	1	2 AS3000-pakketten grond	1 AS3000-pakket grondwater

3.3 Bemonsteringsstrategie en uitvoering

In de volgende tabel zijn de verrichte werkzaamheden weergegeven:

Tabel 3.3: Verrichte werkzaamheden

Aantal boringen (excl. peilbuizen)	Aantal peilbuizen
6 boringen (B3 t/m B8) tot ± 0,50 m-mv 1 boring (B2) tot ± 2,00 m-mv	1 peilbuis (B1) filterstelling 1,90-2,90 m-mv

Ten behoeve van het analytisch onderzoek zijn op het laboratorium mengmonsters samengesteld.

3.4 Analysestrategie en uitvoering

Ten behoeve van het analytisch onderzoek zijn op het laboratorium mengmonsters samengesteld. In de onderstaande tabel is de samenstelling van de monsters verwerkt.

Tabel 3.4: Analyse onderzochte monsters

Monster	Samenstelling	Traject (m-mv)	Analyse
BM1	1-1 (0-50), 2-1 (0-50), 3-1 (0-50), 4-1 (0-50), 5-1 (0-50), 6-1 (0-50), 7-1 (0-50), 8-1 (0-50)	0-0,50	AS3000-pakket grond
OM1	1-2 (50-100), 1-3 (100-150), 1-4 (150-200), 2-2 (50-100), 2-3 (100-150), 2-4 (150-200)	0,50-2,00	AS3000-pakket grond
B1		1,90-2,90	AS3000-pakket grondwater

Alle monsters zijn geanalyseerd door Analytico Milieu BV te Barneveld. Alle analyses zijn AS3000 erkende verrichtingen.

Omdat er geen asbest aan de oppervlakte en in de boringen is aangetroffen, is er geen grondmonster op asbest geanalyseerd.

In de grond zijn geen aanwijzingen aangetroffen die de bijmenging van asbesthoudend materiaal doen vermoeden.

4 Onderzoeksresultaten

4.1 Bodemopbouw en visueel onderzoek

In bijlage IV zijn de visuele waarnemingen in de vorm van boorprofielen weergegeven.

Veldwaarnemingen

De toplaag bestaand uit wat vermengde zandlagen, die in het weiland de wat humeuze bouwvoor vormen. Hieronder bevindt zich een schralere zandlaag die soms wat kleiig is. In de opgeboorde grond van de boringen zijn door zintuiglijke waarnemingen geen afwijkingen gevonden die wijzen op het vóórkomen van een potentiële verontreiniging in de bodem van de onderzoek locatie.

Grondwater

De filterbuis wordt minimaal een halve meter beneden de grondwaterspiegel geplaatst, waarna de dichte buis tot iets boven maaiveld wordt gemonteerd en afgedicht met bentoniet om instroom van oppervlaktewater te voorkomen.

In onderstaande tabel zijn de gegevens betreffende de grondwaterbemonstering opgenomen:

Tabel 4.1: Metingen grondwater

Code	Plaatsings- datum	Bemonste- ringsdatum	Filterstellin g (m-mv)	Grondwater -stand (m-mv)	Zuurgraad pH	Geleidbaar- heid EGV (μ S/cm)	Troebelheid (NTU)	Zuurstof (%)
B1	27-6-2017	4-7-2017	1,90-2,90	1,30	6.2	330	8	-

Geen van de gemeten waarden wijkt duidelijk af van de waarde, welke gezien de natuurlijke omstandigheden verwacht kan worden.

4.2 Analyseresultaten

De resultaten van de chemische analyses zijn weergegeven in bijlage V. Alle monsters zijn geanalyseerd door Analytico Milieu BV te Barneveld. Alle analyses zijn AS3000 erkende verrichtingen.

4.3 Bespreking analyseresultaten

De resultaten van de toetsing van de analyseresultaten vindt u in bijlage V

In geen van de grondmonsters is één van de onderzochte stoffen aangetroffen in een concentratie boven de achtergrondwaarde of de detectiegrens van de desbetreffende stof.

Uit de analyseresultaten kan met betrekking tot het grondwater geconcludeerd worden dat:

- het grondwatermonster B1 (Gehele terrein) licht verontreinigd is met Barium [Ba] en Koper [Cu].

4.4 Toetsing van de hypothese

Deellocatie	Gestelde hypothese	Hypothese verworpen of aangenomen	Opmerkingen
Gehele terrein	Onverdacht	Grotendeels aangenomen	Lichte verhogingen

4.5 Toetsing aan de noodzaak tot vervolgonderzoek

Er zijn geen concentraties in de grond en het grondwater boven de tussenwaarde aangetroffen, dit houdt in dat er geen aanleiding bestaat voor het laten uitvoeren van een nader onderzoek.

Op basis van het historisch onderzoek, de visuele waarnemingen van maaiveld en bodem is vastgesteld dat geen sprake is van benodigd asbestonderzoek op laboratoriumniveau.

5 Samenvatting en conclusie

Op een locatie gelegen aan Holthoevensestraat 5 te Wilp met een oppervlakte van ongeveer 500 m², kadastraal bekend gemeente: Voorst, Sectie: Q, nummer(s): 353 is op 27 juni 2017 een verkennend bodemonderzoek uitgevoerd.

Op basis van de analyseresultaten kan geconcludeerd worden dat:

- (a) in de grond geen van de onderzochte componenten is aangetoond in een concentratie boven de achtergrondwaarde en/of detectiegrens en
- (b) het grondwater licht verontreinigd is met Barium [Ba] en Koper [Cu].

De hypothese "De gehele locatie is onverdacht" dient grotendeels aangenomen te worden. Gelet op het doel van het onderzoek zijn er geen redenen die een belemmering of beperking hoeven te vormen bij de realisatie van de voorgenomen plannen.

De gevonden lichte verontreinigingen leveren geen direct gevaar op voor de volksgezondheid en/of het milieu. Eventueel vrijkomende grond kan op het terrein worden verwerkt. Afvoeren, verplaatsen of mengen van de grond zal slechts met toestemming van de gemeente kunnen gebeuren.

Algemeen


Hoewel het verrichte veld- en laboratoriumonderzoek volgens de geldende normen zijn uitgevoerd, dienen de onderzoeksresultaten met enige voorzichtigheid te worden gehanteerd. Door de bodem steekproefsgewijs te onderzoeken is ernaar gestreefd om een representatief beeld te krijgen van de milieu hygiënische kwaliteit van de bodem en het grondwater. Het is echter nooit uit te sluiten dat er lokaal afwijkingen in de milieuhygiënische kwaliteit van de bodem in het grondwater voorkomen.

Het uitgevoerde onderzoek is verkennend en betreft een momentopname.

BIJLAGEN

BIJLAGE I


Situering van de locatie topografisch

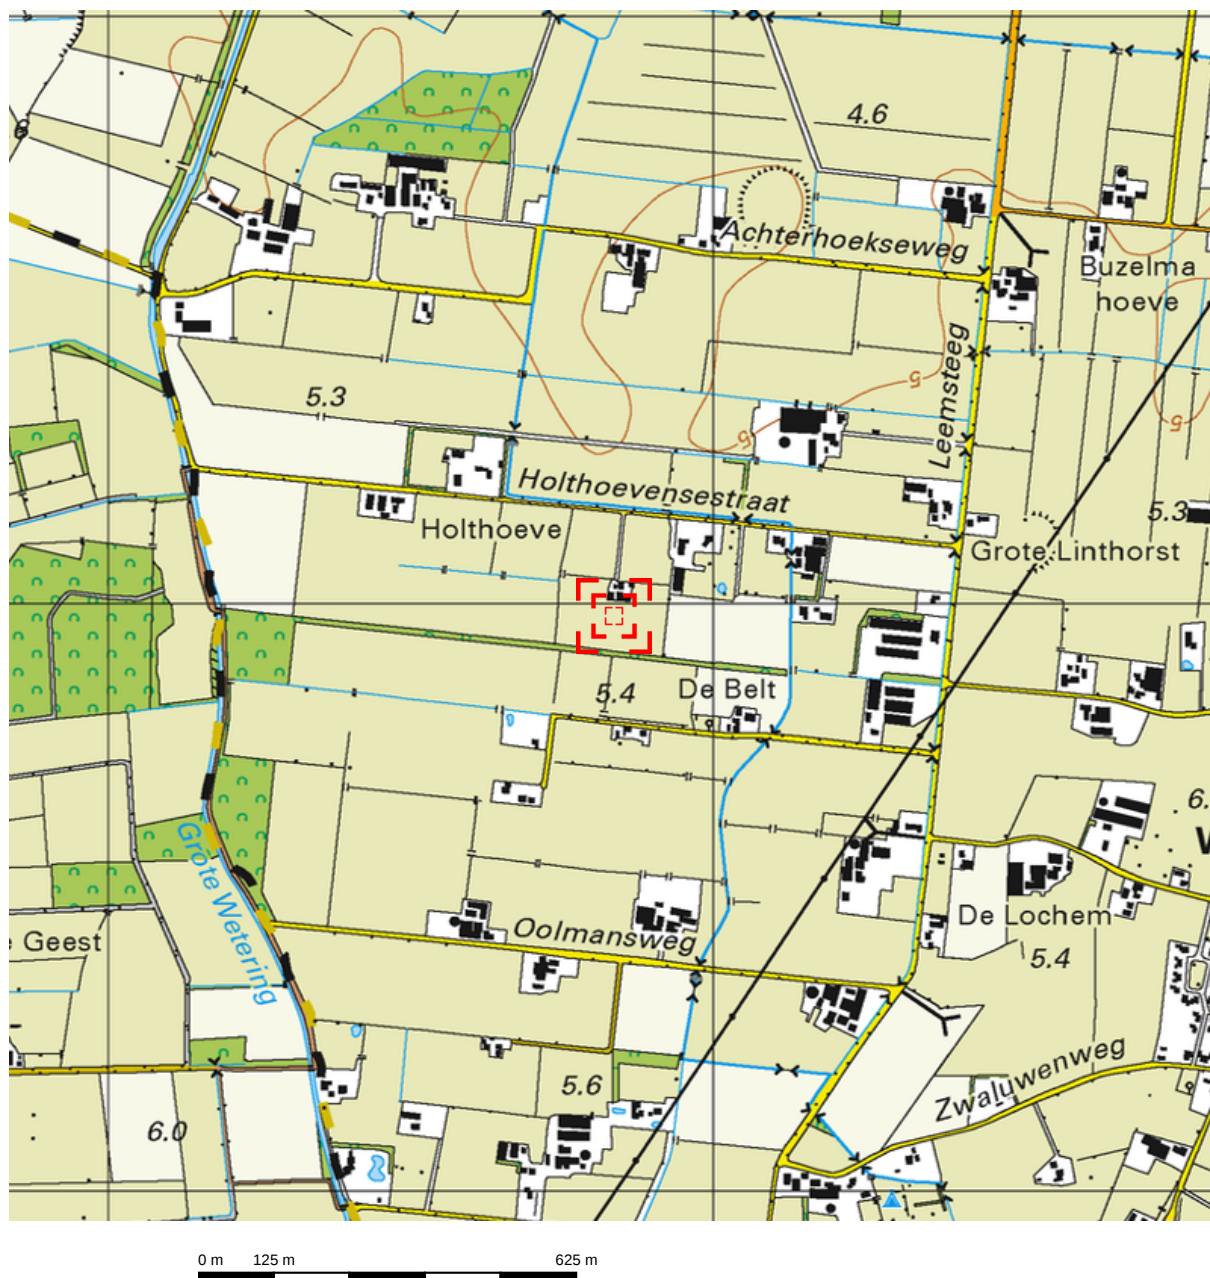

Deze kaart is noordgericht.

Schaal 1: 12500

 Hier bevindt zich Kadastraal object VOORST Q 353
Holthoevensestraat 5, 7384 SP WILP GLD
CC-BY Kadaster.

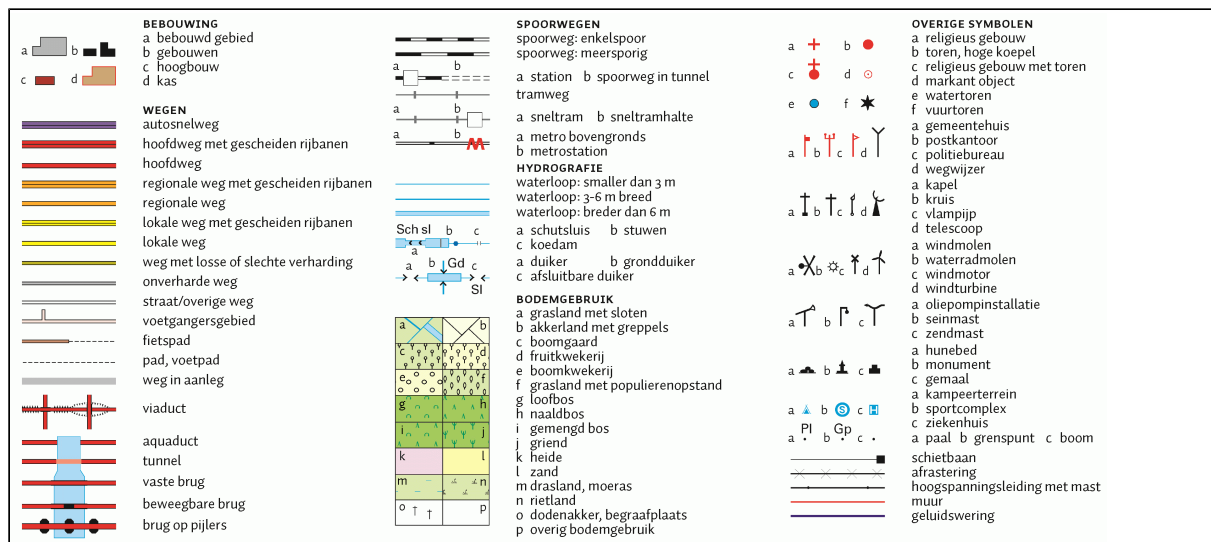

BIJLAGE II

Situering van de locatie kadastraal



12345

25

Vastgestelde kadastrale grens

Voorlopige kadastrale grens

Administratieve kadastrale grens

Bebouwing

Overige topografie

Deze kaart is noordgericht

Perceelnummer

Huisnummer

Voor een eensluitend uittreksel, Apeldoorn, 26 juni 2017

De bewaarder van het kadaster en de openbare registers

Schaal 1:2000

Kadastrale gemeente

Sectie

Perceel

VOORST

Q


353

Aan dit uittreksel kunnen geen betrouwbare maten worden ontleend.

De Dienst voor het kadaster en de openbare registers behoudt zich de intellectuele eigendomsrechten voor, waaronder het auteursrecht en het databankenrecht.

BIJLAGE III

Overzichtstekening boorpunten

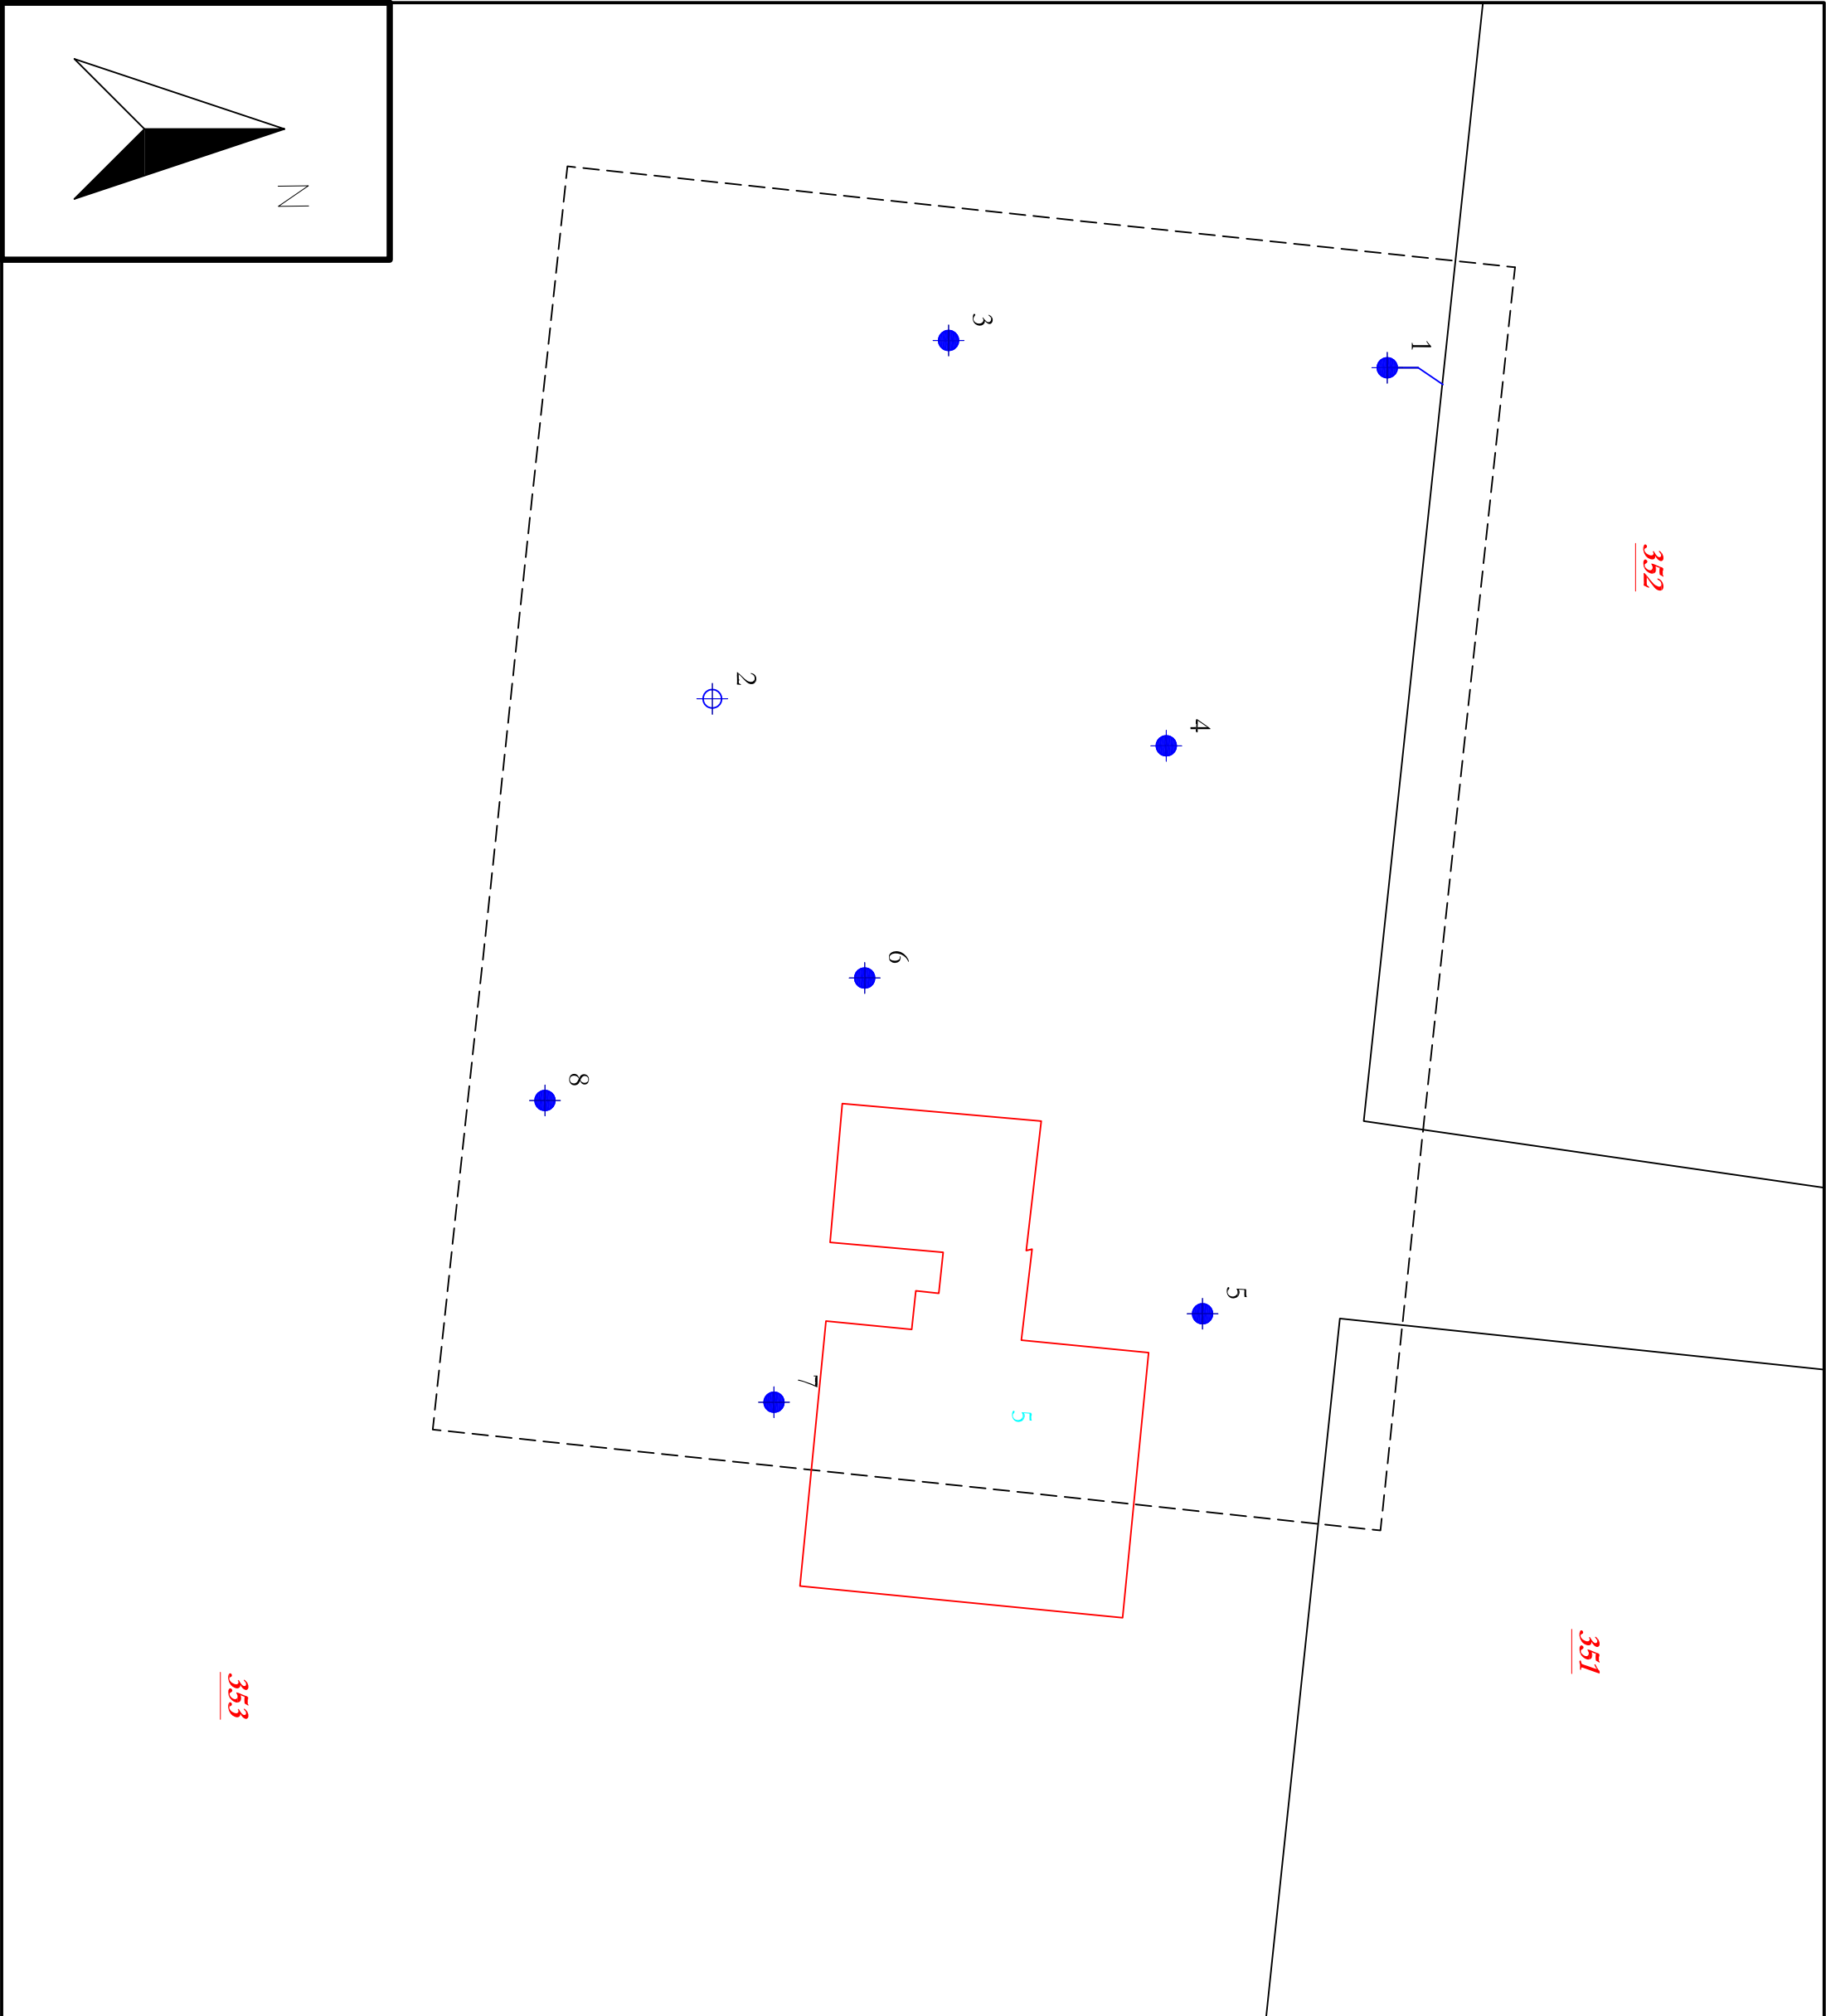

-  Peilbuis
-  Boring tot 0.5 m -mv
-  Boring tot 2.0 m -mv


5019 Percelsnummers

 Kadastrale grens

 Bestaande bebouwing


22 Huisnummer

 Onderzoeklocatie

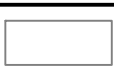 Nieuw te bouwen

Project nr.: 2017-070
Datum: 27-6-2017
Schaal: 1:200

Kadastrale gemeente: Voorst
Sectie: Q
Perceel: 353

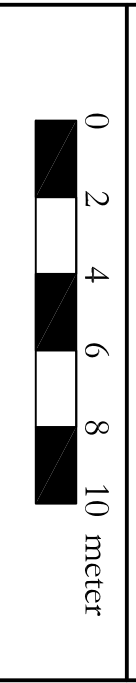


Afdrukformaat: A3

Terra-Agribusiness
Bodem & Milieutechniek
Eerste Stegge 54 www.terra-agribusiness.nl
7631 AE Ootmarsum info@terra-agribusiness.nl
Tel: 0541-295599
Fax: 0541-294549



BIJLAGE IV

Asbestkansen kaart gemeente Voorst

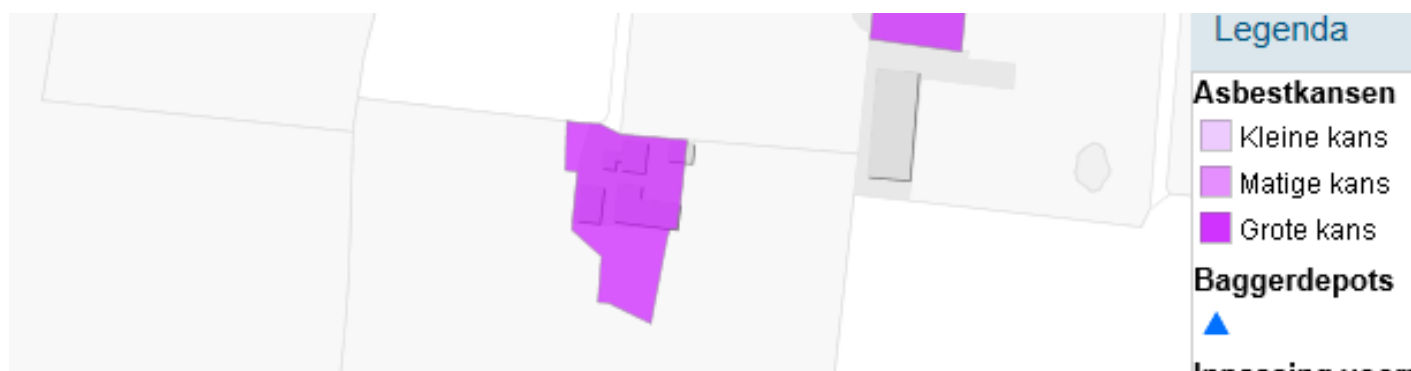

BIJLAGE V

Boorstaten

Betekenis van afkortingen

G/g	: grind/grindig	
Z/z	: zand/zandig	
L/s	: leem/siltig	
K/k	: klei/kleiig	
V/h	: veen/humeus	
m	: mineraal arm	
	Overig	

O/o	: Olie	
P/p	: Puin	
T/t	: Stoeptegels	

Blinde buis	:	
Filter	:	
Grondwaterst.	:	

Afdichtingen

Bentoniet	
Filterzand	

Ongeroerd monster : 


Geroerd monster : 

Boorprofielen getekend volgens NEN 5104 (diepte t.o.v. maaiveld)

Projectcode: 2017-070
Projectnaam: Ter Riele Wilp
Beschrijver: Remco Woertman
Boorfirma:
Boormethode: Edelmanboor
Globale grondwaterstand:

Locatie:
Boordatum: 27-6-2017
Maaiveld:

27-6-2017

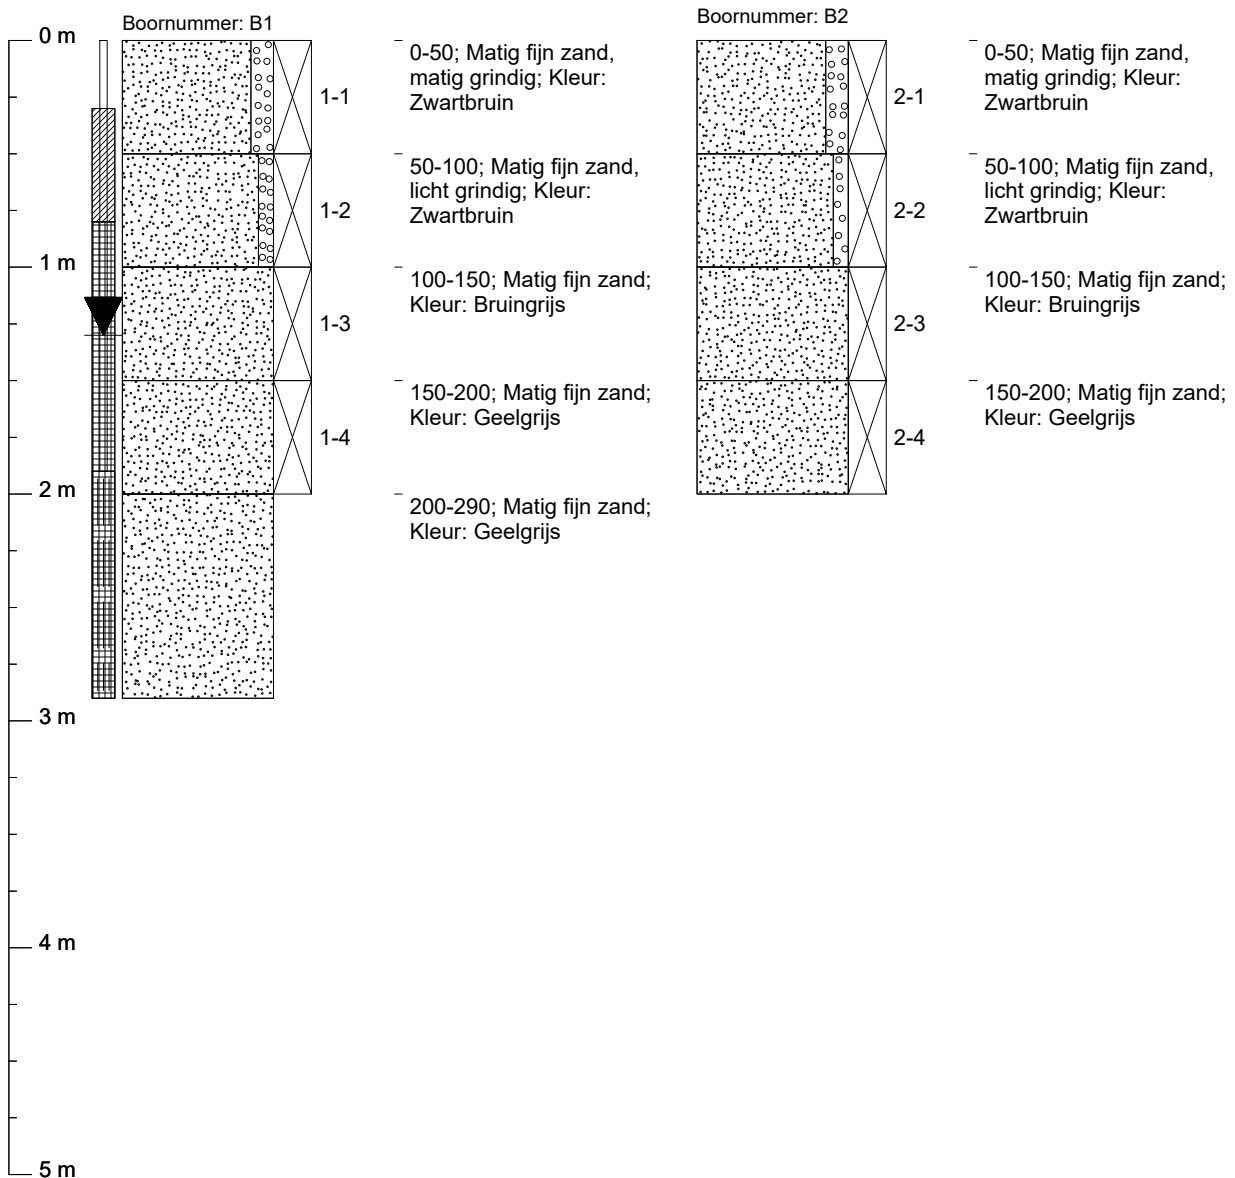

Grondwaterbemonstering

Datum:
pH:
EGV: $\mu\text{S/cm}$
Temperatuur: $^{\circ}\text{C}$
Troebelheidmeting:
Zuurstofmeting:
Grondwaterstand: 130 cm-mv

Monsternemingsfilter


Diepte: 290 cm-mv
Perforatie: 190-290 cm-mv

Boorprofielen getekend volgens NEN 5104 (diepte t.o.v. maaiveld)

Projectcode: 2017-070
Projectnaam: Ter Riele Wilp
Beschrijver: Remco Woertman
Boorfirma:
Boormethode: Edelmanboor
Globale grondwaterstand:

Locatie:
Boordatum: 27-6-2017
Maaiveld:

27-6-2017

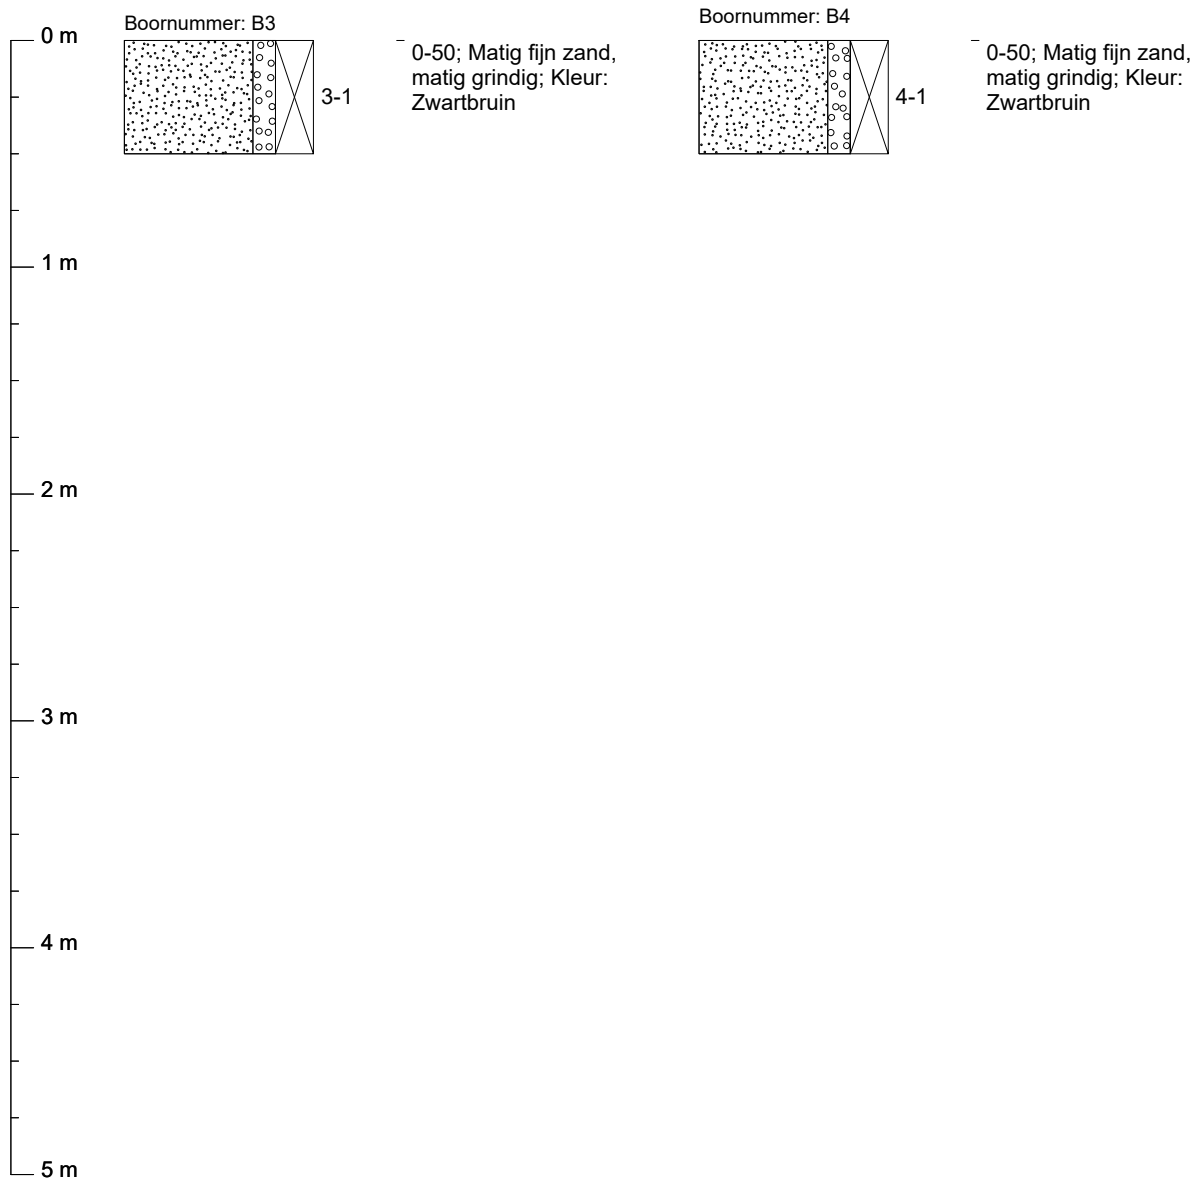


Boorprofielen getekend volgens NEN 5104 (diepte t.o.v. maaiveld)

Projectcode: 2017-070
Projectnaam: Ter Riele Wilp
Beschrijver: Remco Woertman
Boorfirma:
Boormethode: Edelmanboor
Globale grondwaterstand:

Locatie:
Boordatum: 27-6-2017
Maaiveld:

27-6-2017

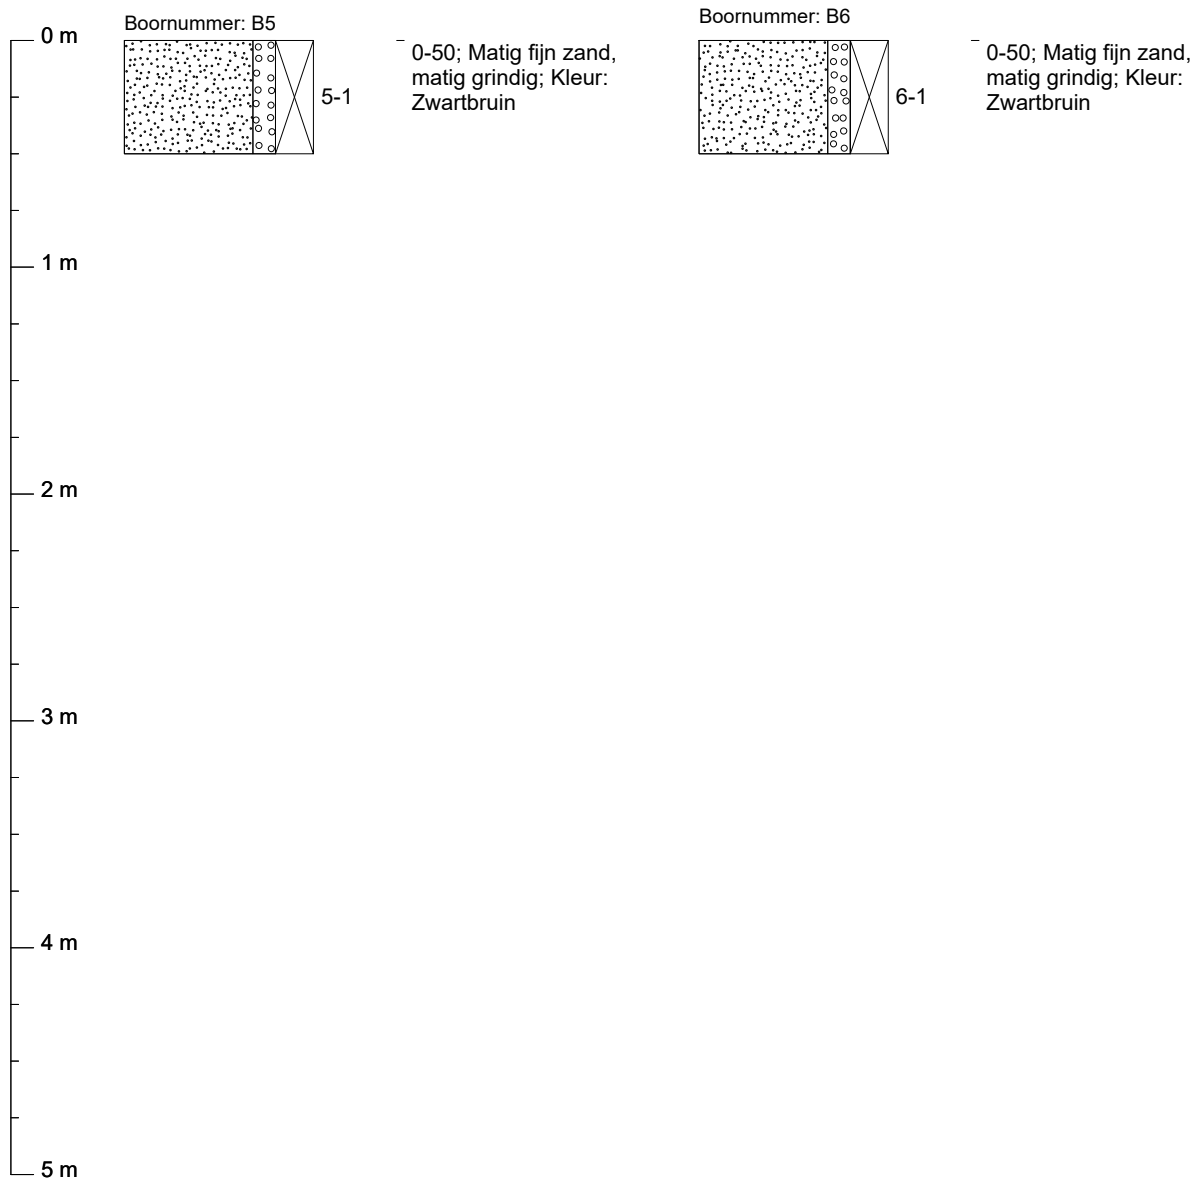


Boorprofielen getekend volgens NEN 5104 (diepte t.o.v. maaiveld)

Projectcode: 2017-070
Projectnaam: Ter Riele Wilp
Beschrijver: Remco Woertman
Boorfirma:
Boormethode: Edelmanboor
Globale grondwaterstand:

Locatie:
Boordatum: 27-6-2017
Maaiveld:

27-6-2017

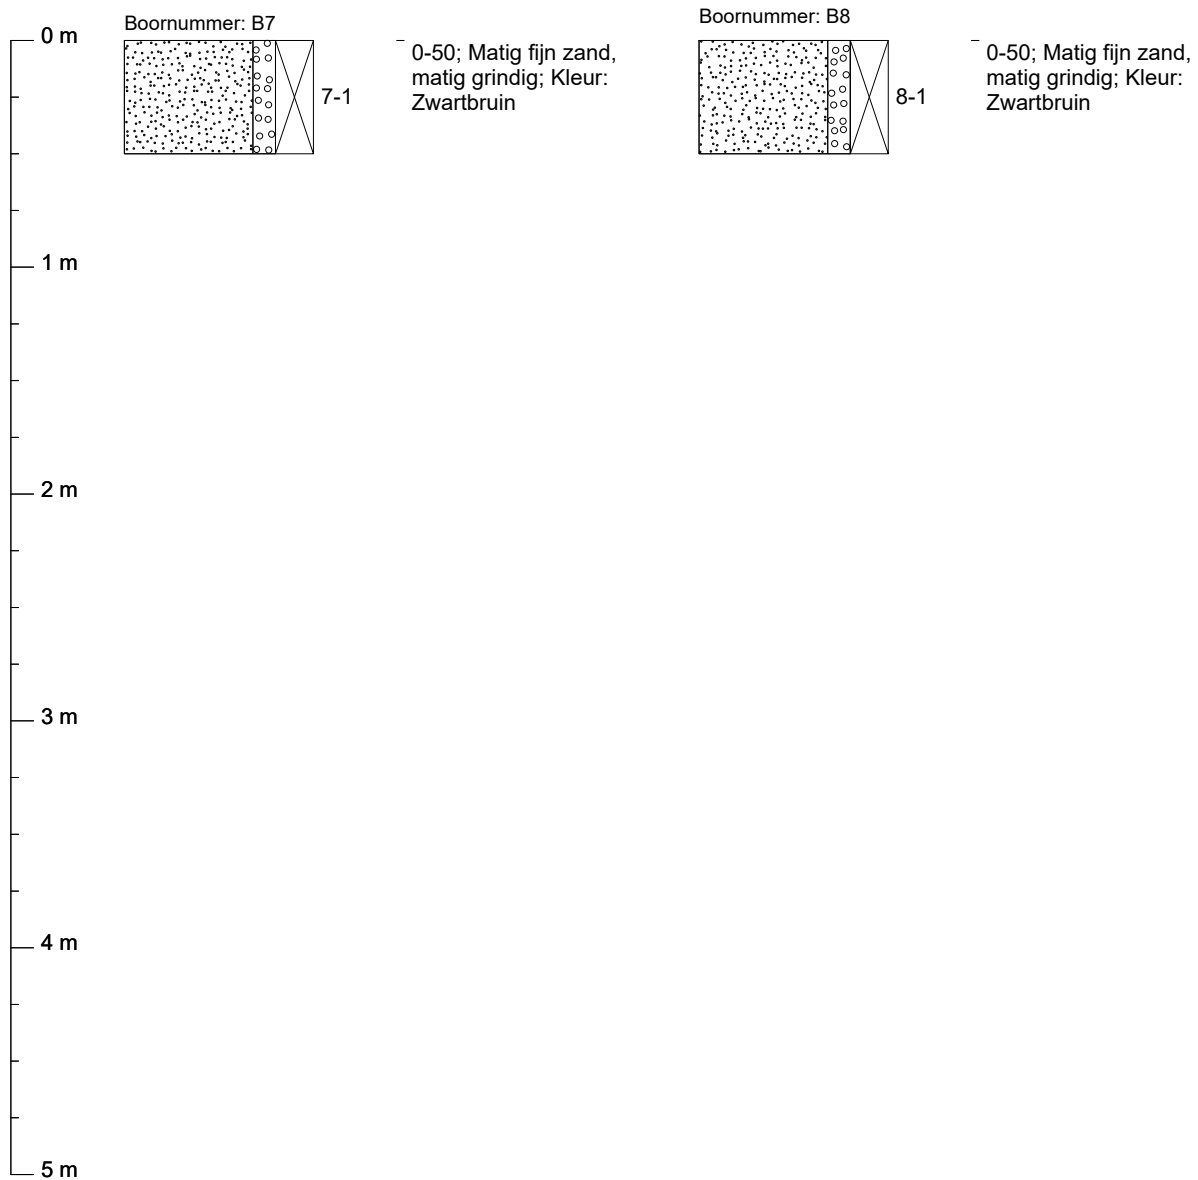

BIJLAGE VI

Analysecertificaten en overschrijdingstabellen

Terra Agribusiness
T.a.v. Niek Hesselink
Postbus 105
7630 AC Ootmarsum

Analysecertificaat

Datum: 03-Jul-2017

Hierbij ontvangt u de resultaten van het navolgende laboratoriumonderzoek.

Certificaatnummer/Versie	2017083768/1
Uw project/verslagnummer	2017-070
Uw projectnaam	Ter Riele Wilp
Uw ordernummer	2017-070
Monster(s) ontvangen	27-Jun-2017

Dit certificaat mag uitsluitend in zijn geheel worden gereproduceerd.
De analyse resultaten hebben alleen betrekking op het beproefde object.

De grondmonsters worden tot 4 weken na datum ontvangst bewaard en watermonsters tot 2 weken na datum ontvangst. Zonder tegenbericht worden de monsters nadien afgevoerd.
Indien de monsters langer bewaard dienen te blijven verzoeken wij U dit exemplaar uiterlijk 1 werkdag voor afloop van de standaardbewaarperiode ondertekend aan ons te retourneren. Voor de kosten van het langer bewaren van monsters verwijzen wij naar de prijslijst.

Bewaren tot:

Datum:

Naam:

Handtekening:

Wij vertrouwen erop uw opdracht hiermee naar verwachting te hebben uitgevoerd, mocht U naar aanleiding van dit analysecertificaat nog vragen hebben verzoeken wij U contact op te nemen met de afdeling Verkoop en Advies.

Met vriendelijke groet,

Eurofins Analytico B.V.



Ing. A. Veldhuizen
Technical Manager

Eurofins Analytico B.V.

Gildeweg 42-46
3771 NB Barneveld
P.O. Box 459
3770 AL Barneveld NL

Tel. +31 (0)34 242 63 00
Fax +31 (0)34 242 63 99
E-mail info-env@eurofins.nl
Site www.eurofins.nl

BNP Paribas S.A. 227 9245 25
IBAN: NL71BNPA0227924525
BIC: BNPANL2A
KvK/CoC No. 09088623
BTW/VAT No. NL 8043.14.883.B01

Eurofins Analytico B.V. is ISO 14001: 2004 gecertificeerd door TÜV en erkend door het Vlaamse Gewest (OVAM en Dep. Omgeving), het Brusselse Gewest (BIM), het Waalse Gewest (DGRNE-OWD) en door de overheid van Luxemburg (MEV).

Analysecertificaat

Uw project/verslagnummer	2017-070	Certificaatnummer/Versie	2017083768/1
Uw projectnaam	Ter Riele Wilp	Startdatum	27-Jun-2017
Uw ordernummer	2017-070	Rapportagedatum	03-Jul-2017/16:43
Monsternemer	Remco Woertman	Bijlage	A, B, C
Monstermatrix	Grond (AS3000)	Pagina	1/2

Analyse	Eenheid	1	2
Voorbehandeling			
Cryogeen malen AS3000		Uitgevoerd	Uitgevoerd
Bodemkundige analyses			
S Droge stof	% (m/m)	94.1	89.8
S Organische stof	% (m/m) ds	4.1	1.0
Q Gloeirest	% (m/m) ds	95.6	98.7
S Korrelgrootte < 2 µm (Lutum)	% (m/m) ds	3.2	3.1
Metalen			
S Barium (Ba)	mg/kg ds	29	31
S Cadmium (Cd)	mg/kg ds	<0.20	<0.20
S Kobalt (Co)	mg/kg ds	<3.0	3.3
S Koper (Cu)	mg/kg ds	11	6.8
S Kwik (Hg)	mg/kg ds	0.060	0.073
S Molybdeen (Mo)	mg/kg ds	<1.5	<1.5
S Nikkel (Ni)	mg/kg ds	6.8	7.4
S Lood (Pb)	mg/kg ds	11	20
S Zink (Zn)	mg/kg ds	22	51
Minerale olie			
Minerale olie (C10-C12)	mg/kg ds	<3.0	<3.0
Minerale olie (C12-C16)	mg/kg ds	<5.0	<5.0
Minerale olie (C16-C21)	mg/kg ds	<5.0	<5.0
Minerale olie (C21-C30)	mg/kg ds	<11	<11
Minerale olie (C30-C35)	mg/kg ds	12	5.4
Minerale olie (C35-C40)	mg/kg ds	<6.0	<6.0
S Minerale olie totaal (C10-C40)	mg/kg ds	<35	<35
Polychloorbifenylen, PCB			
S PCB 28	mg/kg ds	<0.0010	<0.0010
S PCB 52	mg/kg ds	<0.0010	<0.0010
S PCB 101	mg/kg ds	<0.0010	<0.0010
S PCB 118	mg/kg ds	<0.0010	<0.0010

Nr.	Monsteromschrijving	Datum monstername	Monster nr.
1	BM1	27-Jun-2017	9601934
2	OM1	27-Jun-2017	9601935

Eurofins Analytico B.V.

Gildeweg 42-46
3771 NB Barneveld
P.O. Box 459
3770 AL Barneveld NL
Tel. +31 (0)34 242 63 00
Fax +31 (0)34 242 63 99
E-mail info-env@eurofins.nl
Site www.eurofins.nl

BNP Paribas S.A. 227 9245 25
IBAN: NL71BNPA0227924525
BIC: BNPA NL2A
KvK/CoC No. 09088623
BTW/VAT No. NL 8043.14.883.B01



Q: door RvA geaccrediteerde verrichting
A: AP04 erkende verrichting
S: AS 3000 erkende verrichting
V: VLAREL erkende verrichting
M: MCERTS erkend

Dit certificaat mag uitsluitend in zijn geheel worden gereproduceerd.
Eurofins Analytico B.V. is ISO 14001: 2004 gecertificeerd door TÜV en erkend door het Vlaamse Gewest (OVAM en Dep. Omgeving), het Brusselse Gewest (BIM), het Waalse Gewest (DGRNE-OWD) en door de overheid van Luxemburg (MEV).



Analysecertificaat

Uw project/verslagnummer	2017-070	Certificaatnummer/Versie	2017083768/1
Uw projectnaam	Ter Riele Wilp	Startdatum	27-Jun-2017
Uw ordernummer	2017-070	Rapportagedatum	03-Jul-2017/16:43
Monsternemer	Remco Woertman	Bijlage	A, B, C
Monstermatrix	Grond (AS3000)	Pagina	2/2

Analyse	Eenheid	1	2
S PCB 138	mg/kg ds	<0.0010	<0.0010
S PCB 153	mg/kg ds	<0.0010	<0.0010
S PCB 180	mg/kg ds	<0.0010	<0.0010
S PCB (som 7) (factor 0,7)	mg/kg ds	0.0049 ¹⁾	0.0049 ¹⁾
Polycyclische Aromatische Koolwaterstoffen, PAK			
S Naftaleen	mg/kg ds	<0.050	<0.050
S Fenanthreen	mg/kg ds	<0.050	<0.050
S Anthraceen	mg/kg ds	<0.050	<0.050
S Fluorantheen	mg/kg ds	0.058	<0.050
S Benzo(a)anthraceen	mg/kg ds	<0.050	<0.050
S Chryseen	mg/kg ds	<0.050	<0.050
S Benzo(k)fluorantheen	mg/kg ds	<0.050	<0.050
S Benzo(a)pyreen	mg/kg ds	<0.050	<0.050
S Benzo(ghi)peryleen	mg/kg ds	<0.050	<0.050
S Indeno(123-cd)pyreen	mg/kg ds	<0.050	<0.050
S PAK VROM (10) (factor 0,7)	mg/kg ds	0.37	0.35 ¹⁾

Nr.	Monsteromschrijving	Datum monstername	Monster nr.
1	BM1	27-Jun-2017	9601934
2	OM1	27-Jun-2017	9601935

Q: door RvA geaccrediteerde verrichting
A: AP04 erkende verrichting
S: AS 3000 erkende verrichting
V: VLAREL erkende verrichting
M: MCERTS erkend

Akkoord
Pr.coörd.

VA

Eurofins Analytico B.V.

Dit certificaat mag uitsluitend in zijn geheel worden gereproduceerd.
Eurofins Analytico B.V. is ISO 14001: 2004 gecertificeerd door TÜV en erkend door het Vlaamse Gewest (OVAM en Dep. Omgeving), het Brusselse Gewest (BIM), het Waalse Gewest (DGRNE-OWD) en door de overheid van Luxemburg (MEV).

Gildeweg 42-46 Tel. +31 (0)34 242 63 00
3771 NB Barneveld Fax +31 (0)34 242 63 99
P.O. Box 459 E-mail info-env@eurofins.nl
3770 AL Barneveld NL Site www.eurofins.nl

BNP Paribas S.A. 227 9245 25
IBAN: NL71BNPA0227924525
BIC: BNPNL2A
KvK/CoC No. 09088623
BTW/VAT No. NL 8043.14.883.B01

TESTEN
RvA L010

Bijlage (A) met deelmonsterinformatie behorende bij analysecertificaat 2017083768/1

Pagina 1/1


Monster nr.	Boornr	Omschrijving	Van	Tot	Barcode	Monsteromschrijving
9601934	B1	1-1	0	50	0534145809	BM1
9601934	B2	2-1	0	50	0534145810	
9601934	B3	3-1	0	50	0534145811	
9601934	B4	4-1	0	50	0534145685	
9601934	B5	5-1	0	50	0534145681	
9601934	B6	6-1	0	50	0534145686	
9601934	B7	7-1	0	50	0534145684	
9601934	B8	8-1	0	50	0534145687	
9601935	B1	1-3	100	150	0534145802	OM1
9601935	B1	1-4	150	200	0534145797	
9601935	B2	2-2	50	100	0534145807	
9601935	B2	2-3	100	150	0534145804	
9601935	B2	2-4	150	200	0534145803	
9601935	B1	1-2	50	100	0534145808	

Eurofins Analytico B.V.

Gildeweg 42-46
3771 NB Barneveld
P.O. Box 459
3770 AL Barneveld NL
Tel. +31 (0)34 242 63 00
Fax +31 (0)34 242 63 99
E-mail info-env@eurofins.nl
Site www.eurofins.nl

BNP Paribas S.A. 227 9245 25
IBAN: NL71BNPA0227924525
BIC: BNPNL2A
KvK/CoC No. 09088623
BTW/VAT No. NL 8043.14.883.B01

Eurofins Analytico B.V. is ISO 14001: 2004 gecertificeerd door TÜV en erkend door het Vlaamse Gewest (OVAM en Dep. Omgeving), het Brusselse Gewest (BIM), het Waalse Gewest (DGRNE-OWD) en door de overheid van Luxemburg (MEV).

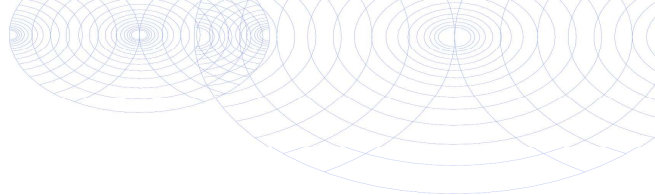**Bijlage (B) met opmerkingen behorende bij analysecertificaat 2017083768/1**

Pagina 1/1

Opmerking 1)De toetswaarde van de som is gelijk aan de sommatie van $0,7 \cdot RG$ **Eurofins Analytico B.V.**

Gildeweg 42-46 Tel. +31 (0)34 242 63 00
3771 NB Barneveld Fax +31 (0)34 242 63 99
P.O. Box 459 E-mail info-env@eurofins.nl
3770 AL Barneveld NL Site www.eurofins.nl

BNP Paribas S.A. 227 9245 25
IBAN: NL71BNPA0227924525
BIC: BNPNL2A
KvK/CoC No. 09088623
BTW/VAT No. NL 8043.14.883.B01

Eurofins Analytico B.V. is ISO 14001: 2004 gecertificeerd door TÜV en erkend door het Vlaamse Gewest (OVAM en Dep. Omgeving), het Brusselse Gewest (BIM), het Waalse Gewest (DGRNE-OWD) en door de overheid van Luxemburg (MEV).

Bijlage (C) met methodeverwijzingen behorende bij analysecertificaat 2017083768/1

Pagina 1/1

Analyse	Methode	Techniek	Methode referentie
Cryogeen malen AS3000	W0106	Voorbehandeling	Cf. AS3000
Droge Stof	W0104	Gravimetrie	Cf. pb 3010-2 en gw. NEN-EN 15934
Organische stof (gloeiverlies)	W0109	Gravimetrie	Cf. pb 3010-3 en cf. NEN 5754
Korrelgrootte < 2 µm (lutum)	W0171	Sedimentatie	Cf. pb 3010-4 en cf. NEN 5753
Barium (Ba)	W0423	ICP-MS	Cf. pb 3010-5 en cf. NEN-EN-ISO 17294-2
Cadmium (Cd)	W0423	ICP-MS	Cf. pb 3010-5 en cf. NEN-EN-ISO 17294-2
Kobalt (Co)	W0423	ICP-MS	Cf. pb 3010-5 en cf. NEN-EN-ISO 17294-2
Koper (Cu)	W0423	ICP-MS	Cf. pb 3010-5 en cf. NEN-EN-ISO 17294-2
Kwik (Hg)	W0423	ICP-MS	Cf. pb 3010-5 en cf. NEN-EN-ISO 17294-2
Molybdeen (Mo)	W0423	ICP-MS	Cf. pb 3010-5 en cf. NEN-EN-ISO 17294-2
Nikkel (Ni)	W0423	ICP-MS	Cf. pb 3010-5 en cf. NEN-EN-ISO 17294-2
Lood (Pb)	W0423	ICP-MS	Cf. pb 3010-5 en cf. NEN-EN-ISO 17294-2
Zink (Zn)	W0423	ICP-MS	Cf. pb 3010-5 en cf. NEN-EN-ISO 17294-2
Minerale Olie (C10-C40)	W0202	GC-FID	Cf. pb 3010-7 en gw. NEN-EN-ISO 16703
PCB (7)	W0271	GC-MS	Cf. pb 3010-8 en gw. NEN 6980
PAK (10) (VROM)	W0271	GC-MS	Cf. pb. 3010-6 en gw. NEN-ISO 18287
PAK som AS3000/AP04	W0271	GC-MS	Cf. pb. 3010-6 en gw. NEN-ISO 18287

Nadere informatie over de toegepaste onderzoeksmethoden alsmede een classificatie van de meetonzekerheid staan vermeld in ons overzicht "Specificaties analysemethoden", versie juni 2016.

BoToVa T12 Toetsing Wbb grond

Projectnummer 2017-070
 Projectnaam Ter Riele Wilp
 Ordernummer 2017-070
 Datum monsternamen 27-06-2017
 Monsternemer Remco Woertman
 Certificaatnummer 2017083768
 Startdatum 27-06-2017
 Rapportagedatum 03-07-2017

Analyse	Eenheid	2	GSSD	Oordeel	RG	AW	T	I
---------	---------	---	------	---------	----	----	---	---

Bodemtype correctie

Organische stof 1
 Korrelgrootte < 2 µm (Lutum) 3,1

Voorbehandeling

Cryogeen malen AS3000 Uitgevoerd

Bodemkundige analyses

Droge stof % (m/m) 89,8 89,8
 Organische stof % (m/m) ds 1 1
 Gloeirest % (m/m) ds 98,7
 Korrelgrootte < 2 µm (Lutum) % (m/m) ds 3,1 3,1

Metalen

Barium (Ba)	mg/kg ds	31	105,6		20	190	555	920
Cadmium (Cd)	mg/kg ds	<0,20	0,237	-	0,2	0,6	6,8	13
Kobalt (Co)	mg/kg ds	3,3	10,36	-	3	15	103	190
Koper (Cu)	mg/kg ds	6,8	13,55	-	5	40	115	190
Kwik (Hg)	mg/kg ds	0,073	0,103	-	0,05	0,15	18,1	36
Molybdeen (Mo)	mg/kg ds	<1,5	1,05	-	1,5	1,5	95,8	190
Nikkel (Ni)	mg/kg ds	7,4	19,77	-	4	35	67,5	100
Lood (Pb)	mg/kg ds	20	30,85	-	10	50	290	530
Zink (Zn)	mg/kg ds	51	114,6	-	20	140	430	720

Minerale olie

Minerale olie (C10-C12)	mg/kg ds	<3,0						
Minerale olie (C12-C16)	mg/kg ds	<5,0						
Minerale olie (C16-C21)	mg/kg ds	<5,0						
Minerale olie (C21-C30)	mg/kg ds	<11						
Minerale olie (C30-C35)	mg/kg ds	5,4						
Minerale olie (C35-C40)	mg/kg ds	<6,0						
Minerale olie totaal (C10-C40)	mg/kg ds	<35	122,5	-	35	190	2600	5000

Polychloorbifenylen, PCB

PCB 28	mg/kg ds	<0,0010	0,0035					
PCB 52	mg/kg ds	<0,0010	0,0035					
PCB 101	mg/kg ds	<0,0010	0,0035					
PCB 118	mg/kg ds	<0,0010	0,0035					
PCB 138	mg/kg ds	<0,0010	0,0035					
PCB 153	mg/kg ds	<0,0010	0,0035					
PCB 180	mg/kg ds	<0,0010	0,0035					
PCB (som 7) (factor 0,7)	mg/kg ds	0,0049	0,0245	-	0,007	0,02	0,51	1

Polycyclische Aromatische Koolwateren

Naftaleen	mg/kg ds	<0,050	0,035					
Fenanthreen	mg/kg ds	<0,050	0,035					
Anthraceen	mg/kg ds	<0,050	0,035					
Fluorantheen	mg/kg ds	<0,050	0,035					
Benzo(a)anthraceen	mg/kg ds	<0,050	0,035					
Chryseen	mg/kg ds	<0,050	0,035					
Benzo(k)fluorantheen	mg/kg ds	<0,050	0,035					
Benzo(a)pyreen	mg/kg ds	<0,050	0,035					
Benzo(ghi)peryleen	mg/kg ds	<0,050	0,035					
Indeno(123-cd)pyreen	mg/kg ds	<0,050	0,035					
PAK VROM (10) (factor 0,7)	mg/kg ds	0,35	0,35	-	0,35	1,5	20,8	40

Legenda								
---------	--	--	--	--	--	--	--	--

Nr. Analytico-nr Monster
 2 9601935 OM1

Eindoordeel: Voldoet aan Achtergrondwaarde

Gebruikte afkortingen

- kleiner dan of gelijk aan Achtergrondwaarde
 * groter dan Achtergrondwaarde
 ** groter dan Tussenwaarde
 *** groter dan Interventiewaarde

GSSD Gestandaardiseerd gehalte
 RG Vereiste Rapportagegrens
 AW Achtergrondwaarde
 T Tussenwaarde
 I Interventiewaarde

Deze toetsing is uitgevoerd met behulp van BoToVa.

Zie voor info: <http://www.rwsleefomgeving.nl/onderwerpen/bodem-ondergrond/bbk/instrumenten/botova/>

BoToVa T12 Toetsing Wbb grond

Projectnummer 2017-070
 Projectnaam Ter Riele Wilp
 Ordernummer 2017-070
 Datum monstername 27-06-2017
 Monsternemer Remco Woertman
 Certificaatnummer 2017083768
 Startdatum 27-06-2017
 Rapportagedatum 03-07-2017

Analyse	Eenheid	1	GSSD	Oordeel	RG	AW	T	I
---------	---------	---	------	---------	----	----	---	---

Bodemtype correctie

Organische stof 4,1
 Korrelgrootte < 2 µm (Lutum) 3,2

Voorbehandeling

Cryogeen malen AS3000 Uitgevoerd

Bodemkundige analyses

Droge stof % (m/m) 94,1 94,1
 Organische stof % (m/m) ds 4,1 4,1
 Gloeirest % (m/m) ds 95,6
 Korrelgrootte < 2 µm (Lutum) % (m/m) ds 3,2 3,2

Metalen

Barium (Ba) mg/kg ds 29 97,72 20 190 555 920
 Cadmium (Cd) mg/kg ds <0,20 0,2161 - 0,2 0,6 6,8 13
 Kobalt (Co) mg/kg ds <3,0 6,526 - 3 15 103 190
 Koper (Cu) mg/kg ds 11 20,43 - 5 40 115 190
 Kwik (Hg) mg/kg ds 0,06 0,0831 - 0,05 0,15 18,1 36
 Molybdeen (Mo) mg/kg ds <1,5 1,05 - 1,5 1,5 95,8 190
 Nikkel (Ni) mg/kg ds 6,8 18,03 - 4 35 67,5 100
 Lood (Pb) mg/kg ds 11 16,32 - 10 50 290 530
 Zink (Zn) mg/kg ds 22 46,84 - 20 140 430 720

Minerale olie

Minerale olie (C10-C12) mg/kg ds <3,0
 Minerale olie (C12-C16) mg/kg ds <5,0
 Minerale olie (C16-C21) mg/kg ds <5,0
 Minerale olie (C21-C30) mg/kg ds <11
 Minerale olie (C30-C35) mg/kg ds 12
 Minerale olie (C35-C40) mg/kg ds <6,0
 Minerale olie totaal (C10-C40) mg/kg ds <35 59,76 - 35 190 2600 5000

Polychloorbifenylen, PCB

PCB 28 mg/kg ds <0,0010 0,0017
 PCB 52 mg/kg ds <0,0010 0,0017
 PCB 101 mg/kg ds <0,0010 0,0017
 PCB 118 mg/kg ds <0,0010 0,0017
 PCB 138 mg/kg ds <0,0010 0,0017
 PCB 153 mg/kg ds <0,0010 0,0017
 PCB 180 mg/kg ds <0,0010 0,0017
 PCB (som 7) (factor 0,7) mg/kg ds 0,0049 0,0119 - 0,007 0,02 0,51 1

Polycyclische Aromatische Koolwaterstoffen

Naftaleen mg/kg ds <0,050 0,035
 Fenantheen mg/kg ds <0,050 0,035
 Anthraceen mg/kg ds <0,050 0,035
 Fluorantheen mg/kg ds 0,058 0,058
 Benzo(a)anthraceen mg/kg ds <0,050 0,035
 Chryseen mg/kg ds <0,050 0,035
 Benzo(k)fluorantheen mg/kg ds <0,050 0,035
 Benzo(a)pyreen mg/kg ds <0,050 0,035
 Benzo(ghi)peryleen mg/kg ds <0,050 0,035
 Indeno(123-cd)pyreen mg/kg ds <0,050 0,035
 PAK VROM (10) (factor 0,7) mg/kg ds 0,37 0,373 - 0,35 1,5 20,8 40

Legenda								
---------	--	--	--	--	--	--	--	--

Nr. Analytico-nr Monster
 1 9601934 BM1

Eindoordeel: Voldoet aan Achtergrondwaarde

Gebruikte afkortingen

- kleiner dan of gelijk aan Achtergrondwaarde
 * groter dan Achtergrondwaarde
 ** groter dan Tussenwaarde
 *** groter dan Interventiewaarde

GSSD Gestandaardiseerd gehalte
 RG Vereiste Rapportagegrens
 AW Achtergrondwaarde
 T Tussenwaarde
 I Interventiewaarde

Deze toetsing is uitgevoerd met behulp van BoToVa.

Zie voor info: <http://www.rwsleefomgeving.nl/onderwerpen/bodem-ondergrond/bbk/instrumenten/botova/>

Terra Agribusiness
T.a.v. Niek Hesselink
Postbus 105
7630 AC Ootmarsum

Analysecertificaat

Datum: 10-Jul-2017

Hierbij ontvangt u de resultaten van het navolgende laboratoriumonderzoek.

Certificaatnummer/Versie	2017087420/1
Uw project/verslagnummer	2017-070
Uw projectnaam	Ter Riele Wilp
Uw ordernummer	2017-070
Monster(s) ontvangen	04-Jul-2017

Dit certificaat mag uitsluitend in zijn geheel worden gereproduceerd.
De analyse resultaten hebben alleen betrekking op het beproefde object.

De grondmonsters worden tot 4 weken na datum ontvangst bewaard en watermonsters tot 2 weken na datum ontvangst. Zonder tegenbericht worden de monsters nadien afgevoerd.
Indien de monsters langer bewaard dienen te blijven verzoeken wij U dit exemplaar uiterlijk 1 werkdag voor afloop van de standaardbewaarperiode ondertekend aan ons te retourneren. Voor de kosten van het langer bewaren van monsters verwijzen wij naar de prijslijst.

Bewaren tot:

Datum:

Naam:

Handtekening:

Wij vertrouwen erop uw opdracht hiermee naar verwachting te hebben uitgevoerd, mocht U naar aanleiding van dit analysecertificaat nog vragen hebben verzoeken wij U contact op te nemen met de afdeling Verkoop en Advies.

Met vriendelijke groet,

Eurofins Analytico B.V.



Ing. A. Veldhuizen
Technical Manager

Eurofins Analytico B.V.

Gildeweg 42-46
3771 NB Barneveld
P.O. Box 459
3770 AL Barneveld NL

Tel. +31 (0)34 242 63 00
Fax +31 (0)34 242 63 99
E-mail info-env@eurofins.nl
Site www.eurofins.nl

BNP Paribas S.A. 227 9245 25
IBAN: NL71BNPA0227924525
BIC: BNPANL2A
KvK/CoC No. 09088623
BTW/VAT No. NL 8043.14.883.B01

Eurofins Analytico B.V. is ISO 14001: 2004 gecertificeerd door TÜV en erkend door het Vlaamse Gewest (OVAM en Dep. Omgeving), het Brusselse Gewest (BIM), het Waalse Gewest (DGRNE-OWD) en door de overheid van Luxemburg (MEV).

Analysecertificaat

Uw project/verslagnummer	2017-070	Certificaatnummer/Versie	2017087420/1
Uw projectnaam	Ter Riele Wilp	Startdatum	04-Jul-2017
Uw ordernummer	2017-070	Rapportagedatum	10-Jul-2017/09:41
Monsternemer	Remco Woertman	Bijlage	A, B, C
Monstermatrix	Water (AS3000)	Pagina	1/2

Analyse	Eenheid	1
Metalen		
S Barium (Ba)	µg/L	250
S Cadmium (Cd)	µg/L	<0.20
S Kobalt (Co)	µg/L	<2.0
S Koper (Cu)	µg/L	30
S Kwik (Hg)	µg/L	<0.050
S Molybdeen (Mo)	µg/L	<2.0
S Nikkel (Ni)	µg/L	<3.0
S Lood (Pb)	µg/L	<2.0
S Zink (Zn)	µg/L	35
Vluchtige Aromatische Koolwaterstoffen		
S Benzeen	µg/L	<0.20
S Toluene	µg/L	<0.20
S Ethylbenzeen	µg/L	<0.20
S o-Xyleen	µg/L	<0.10
S m,p-Xyleen	µg/L	<0.20
S Xylenen (som) factor 0,7	µg/L	0.21 ¹⁾
BTEX (som)	µg/L	<0.90
S Naftaleen	µg/L	<0.020
S Styreen	µg/L	<0.20
Vluchtige organische halogeenkoolwaterstoffen		
S Dichloormethaan	µg/L	<0.20
S Trichloormethaan	µg/L	<0.20
S Tetrachloormethaan	µg/L	<0.10
S Trichlooretheen	µg/L	<0.20
S Tetrachlooretheen	µg/L	<0.10
S 1,1-Dichloorethaan	µg/L	<0.20
S 1,2-Dichloorethaan	µg/L	<0.20
S 1,1,1-Trichloorethaan	µg/L	<0.10
S 1,1,2-Trichloorethaan	µg/L	<0.10
S cis 1,2-Dichlooretheen	µg/L	<0.10

Nr.	Monsteromschrijving	Datum monstername	Monster nr.
1	PB1 WM1	04-Jul-2017	9614864

Eurofins Analytico B.V.

Gildeweg 42-46
3771 NB Barneveld
P.O. Box 459
3770 AL Barneveld NL
Tel. +31 (0)34 242 63 00
Fax +31 (0)34 242 63 99
E-mail info-env@eurofins.nl
Site www.eurofins.nl

BNP Paribas S.A. 227 9245 25
IBAN: NL71BNPA0227924525
BIC: BNPA NL2A
KvK/CoC No. 09088623
BTW/VAT No. NL 8043.14.883.B01



Q: door RvA geaccrediteerde verrichting
A: AP04 erkende verrichting
S: AS 3000 erkende verrichting
V: VLAREL erkende verrichting
M: MCERTS erkend

Dit certificaat mag uitsluitend in zijn geheel worden gereproduceerd.
Eurofins Analytico B.V. is ISO 14001: 2004 gecertificeerd door TÜV en erkend door het Vlaamse Gewest (OVAM en Dep. Omgeving), het Brusselse Gewest (BIM), het Waalse Gewest (DGRNE-OWD) en door de overheid van Luxemburg (MEV).



TESTEN
RvA L010

Analysecertificaat

Uw project/verslagnummer	2017-070	Certificaatnummer/Versie	2017087420/1
Uw projectnaam	Ter Riele Wilp	Startdatum	04-Jul-2017
Uw ordernummer	2017-070	Rapportagedatum	10-Jul-2017/09:41
Monsternemer	Remco Woertman	Bijlage	A, B, C
Monstermatrix	Water (AS3000)	Pagina	2/2

Analyse	Eenheid	1
S trans 1,2-Dichlooretheen	µg/L	<0.10
CKW (som)	µg/L	<1.6
S Tribroommethaan	µg/L	<0.20
S Vinylchloride	µg/L	<0.10
S 1,1-Dichlooretheen	µg/L	<0.10
S 1,2-Dichloorethenen (Som) factor 0,7	µg/L	0.14 ¹⁾
S 1,1-Dichloorpropaan	µg/L	<0.20
S 1,2-Dichloorpropaan	µg/L	<0.20
S 1,3-Dichloorpropaan	µg/L	<0.20
S Dichloorpropanen som factor 0.7	µg/L	0.42
Minerale olie		
Minerale olie (C10-C12)	µg/L	<10
Minerale olie (C12-C16)	µg/L	<10
Minerale olie (C16-C21)	µg/L	<10
Minerale olie (C21-C30)	µg/L	<15
Minerale olie (C30-C35)	µg/L	<10
Minerale olie (C35-C40)	µg/L	<10
S Minerale olie totaal (C10-C40)	µg/L	<50

Nr. Monsteromschrijving

1 PB1 WM1

Datum monstername

04-Jul-2017

Monster nr.

9614864

Eurofins Analytico B.V.

Gildeweg 42-46
3771 NB Barneveld
P.O. Box 459
3770 AL Barneveld NL
Tel. +31 (0)34 242 63 00
Fax +31 (0)34 242 63 99
E-mail info-env@eurofins.nl
Site www.eurofins.nl

BNP Paribas S.A. 227 9245 25
IBAN: NL71BNPA0227924525
BIC: BNPNL2A
KvK/CoC No. 09088623
BTW/VAT No. NL 8043.14.883.B01




Q: door RvA geaccrediteerde verrichting
A: AP04 erkende verrichting
S: AS 3000 erkende verrichting
V: VLAREL erkende verrichting
M: MCERTS erkend

Dit certificaat mag uitsluitend in zijn geheel worden gereproduceerd.
Eurofins Analytico B.V. is ISO 14001: 2004 gecertificeerd door TÜV en erkend door het Vlaamse Gewest (OVAM en Dep. Omgeving), het Brusselse Gewest (BIM), het Waalse Gewest (DGRNE-OWD) en door de overheid van Luxemburg (MEV).

Akkoord
Pr.coörd.



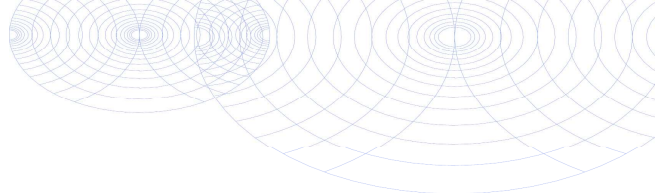

Bijlage (A) met deelmonsterinformatie behorende bij analysecertificaat 2017087420/1

Pagina 1/1

Monster nr.	Boornr	Omschrijving	Van	Tot	Barcode	Monsteromschrijving
9614864	B1-Peilbuis 1	B1-Peilbuis 1	190	290	0691761697	PB1 WM1
9614864	B1-Peilbuis 1	B1-Peilbuis 1-1	190	290	0800561228	




Eurofins Analytico B.V.

Gildeweg 42-46
3771 NB Barneveld
P.O. Box 459
3770 AL Barneveld NL
Tel. +31 (0)34 242 63 00
Fax +31 (0)34 242 63 99
E-mail info-env@eurofins.nl
Site www.eurofins.nl

BNP Paribas S.A. 227 9245 25
IBAN: NL71BNPA0227924525
BIC: BNPNL2A
KvK/CoC No. 09088623
BTW/VAT No. NL 8043.14.883.B01

Eurofins Analytico B.V. is ISO 14001: 2004 gecertificeerd door TÜV en erkend door het Vlaamse Gewest (OVAM en Dep. Omgeving), het Brusselse Gewest (BIM), het Waalse Gewest (DGRNE-OWD) en door de overheid van Luxemburg (MEV).

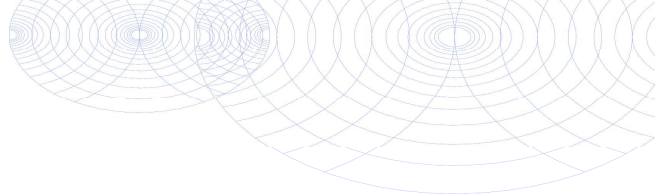**Bijlage (B) met opmerkingen behorende bij analysecertificaat 2017087420/1**

Pagina 1/1

Opmerking 1)De toetswaarde van de som is gelijk aan de sommatie van $0,7 \cdot RG$ **Eurofins Analytico B.V.**

Gildeweg 42-46 Tel. +31 (0)34 242 63 00
3771 NB Barneveld Fax +31 (0)34 242 63 99
P.O. Box 459 E-mail info-env@eurofins.nl
3770 AL Barneveld NL Site www.eurofins.nl

BNP Paribas S.A. 227 9245 25
IBAN: NL71BNPA0227924525
BIC: BNPNL2A
KvK/CoC No. 09088623
BTW/VAT No. NL 8043.14.883.B01

Eurofins Analytico B.V. is ISO 14001: 2004 gecertificeerd door TÜV
en erkend door het Vlaamse Gewest (OVAM en Dep. Omgeving),
het Brusselse Gewest (BIM), het Waalse Gewest (DGRNE-OWD)
en door de overheid van Luxemburg (MEV).

Bijlage (C) met methodeverwijzingen behorende bij analysecertificaat 2017087420/1

Pagina 1/1

Analyse	Methode	Techniek	Methode referentie
Barium (Ba)	W0421	ICP-MS	Cf. pb 3110-3 en cf. NEN-EN-ISO 17294-2
Cadmium (Cd)	W0421	ICP-MS	Cf. pb 3110-3 en cf. NEN-EN-ISO 17294-2
Kobalt (Co)	W0421	ICP-MS	Cf. pb 3110-3 en cf. NEN-EN-ISO 17294-2
Koper (Cu)	W0421	ICP-MS	Cf. pb 3110-3 en cf. NEN-EN-ISO 17294-2
Kwik (Hg)	W0421	ICP-MS	Cf. pb 3110-3 en cf. NEN-EN-ISO 17294-2
Molybdeen (Mo)	W0421	ICP-MS	Cf. pb 3110-3 en cf. NEN-EN-ISO 17294-2
Nikkel (Ni)	W0421	ICP-MS	Cf. pb 3110-3 en cf. NEN-EN-ISO 17294-2
Lood (Pb)	W0421	ICP-MS	Cf. pb 3110-3 en cf. NEN-EN-ISO 17294-2
Zink (Zn)	W0421	ICP-MS	Cf. pb 3110-3 en cf. NEN-EN-ISO 17294-2
Xylenen som AS3000	W0254	HS-GC-MS	Cf. pb 3130-1
Aromaten (BTEXN)	W0254	HS-GC-MS	Cf. pb 3130-1
Styreen	W0254	HS-GC-MS	Cf. pb 3130-1
VOC (11)	W0254	HS-GC-MS	Cf. pb 3130-1
Tribroommethaan (Bromoform)	W0254	HS-GC-MS	Cf. pb 3130-1
Vinylchloride	W0254	HS-GC-MS	Cf. pb 3130-1
1,1-Dichlooretheen	W0254	HS-GC-MS	Cf. pb 3130-1
DiChEtheen som AS3000	W0254	HS-GC-MS	Cf. pb 3130-1
1,1-Dichloorpropaan	W0254	HS-GC-MS	Cf. pb 3130-1
1,2-Dichloorpropaan	W0254	HS-GC-MS	Cf. pb 3130-1
1,3-Dichloorpropaan	W0254	HS-GC-MS	Cf. pb 3130-1
DiChlprop. som AS3000	W0254	HS-GC-MS	Cf. pb 3130-1
Minerale olie (C10-C40)	W0215	GC-FID	Cf. pb 3110-5

Nadere informatie over de toegepaste onderzoeksmethoden alsmede een classificatie van de meetonzekerheid staan vermeld in ons overzicht "Specificaties analysemethoden", versie juni 2016.

BoToVa T13 Toetsing Wbb grondwater (ondiep)

Projectnummer 2017-070
 Projectnaam Ter Riele Wilp
 Ordernummer 2017-070
 Datum monstername 04-07-2017
 Monsternemer Remco Woertman
 Certificaatnummer 2017087420
 Startdatum 04-07-2017
 Rapportagedatum 10-07-2017

Analyse	Eenheid	1	GSSD	Oordeel	RG	S	T	I
Metalen								
Barium (Ba)	µg/L	250	250	*	20	50	338	625
Cadmium (Cd)	µg/L	<0,20	0,14	-	0,2	0,4	3,2	6
Kobalt (Co)	µg/L	<2,0	1,4	-	2	20	60	100
Koper (Cu)	µg/L	30	30	*	2	15	45	75
Kwik (Hg)	µg/L	<0,050	0,035	-	0,05	0,05	0,175	0,3
Molybdeen (Mo)	µg/L	<2,0	1,4	-	2	5	153	300
Nikkel (Ni)	µg/L	<3,0	2,1	-	3	15	45	75
Lood (Pb)	µg/L	<2,0	1,4	-	2	15	45	75
Zink (Zn)	µg/L	35	35	-	10	65	433	800
Vluchtige Aromatische Koolwaterstoffen								
Benzeen	µg/L	<0,20	0,14	-	0,2	0,2	15,1	30
Tolueen	µg/L	<0,20	0,14	-	0,2	7	504	1000
Ethylbenzeen	µg/L	<0,20	0,14	-	0,2	4	77	150
o-Xyleen	µg/L	<0,10	0,07					
m,p-Xyleen	µg/L	<0,20	0,14					
Xylenen (som) factor 0,7	µg/L	0,21	0,21	-	0,2	0,2	35,1	70
BTEX (som)	µg/L	<0,90						
Naftaleen	µg/L	<0,020	0,014	-	0,02	0,01	35	70
Styreen	µg/L	<0,20	0,14	-	0,2	6	153	300
Vluchtige organische halogeenkoolwaterstoffen								
Dichloormethaan	µg/L	<0,20	0,14	-	0,2	0,01	500	1000
Trichloormethaan	µg/L	<0,20	0,14	-	0,2	6	203	400
Tetrachloormethaan	µg/L	<0,10	0,07	-	0,1	0,01	5	10
Trichlooretheen	µg/L	<0,20	0,14	-	0,2	24	262	500
Tetrachlooretheen	µg/L	<0,10	0,07	-	0,1	0,01	20	40
1,1-Dichloorethaan	µg/L	<0,20	0,14	-	0,2	7	454	900
1,2-Dichloorethaan	µg/L	<0,20	0,14	-	0,2	7	204	400
1,1,1-Trichloorethaan	µg/L	<0,10	0,07	-	0,1	0,01	150	300
1,1,2-Trichloorethaan	µg/L	<0,10	0,07	-	0,1	0,01	65	130
cis 1,2-Dichlooretheen	µg/L	<0,10	0,07					
trans 1,2-Dichlooretheen	µg/L	<0,10	0,07					
CKW (som)	µg/L	<1,6						
Tribroommethaan	µg/L	<0,20	0,14					630
Vinylchloride	µg/L	<0,10	0,07	-	0,2	0,01	2,5	5
1,1-Dichlooretheen	µg/L	<0,10	0,07	-	0,1	0,01	5	10
1,2-Dichloorethenen (Som) factor 0,7	µg/L	0,14	0,14	-	0,2	0,01	10	20
1,1-Dichloorpropaan	µg/L	<0,20	0,14					
1,2-Dichloorpropaan	µg/L	<0,20	0,14					
1,3-Dichloorpropaan	µg/L	<0,20	0,14					
Dichloorpropanen som factor 0.7	µg/L	0,42	0,42	-	0,6	0,8	40,4	80
Minerale olie								
Minerale olie (C10-C12)	µg/L	<10						
Minerale olie (C12-C16)	µg/L	<10						
Minerale olie (C16-C21)	µg/L	<10						
Minerale olie (C21-C30)	µg/L	<15						
Minerale olie (C30-C35)	µg/L	<10						
Minerale olie (C35-C40)	µg/L	<10						
Minerale olie totaal (C10-C40)	µg/L	<50	35	-	50	50	325	600

Legenda

Nr. Analytico-nr Monster
 1 9614864 PB1 WM1

Eindoordeel: Overschrijding Streefwaarde

Gebruikte afkortingen

- kleiner dan of gelijk aan Streefwaarde
 * groter dan Streefwaarde
 ** groter dan Tussenwaarde
 *** groter dan Interventiewaarde

GSSD Gestandaardiseerd gehalte
 RG Vereiste Rapportagegrens
 S Streefwaarde
 T Tussenwaarde
 I Interventiewaarde


Deze toetsing is uitgevoerd met behulp van BoToVa.

Zie voor info: <http://www.rwsleefomgeving.nl/onderwerpen/bodem-ondergrond/bbk/instrumenten/botova/>

BIJLAGE VI

Overzicht gekwalificeerde monsternemers & Certificaten

Eerland Certification B.V.
Postbus 275, 4190 CG Geldermalsen
telnr. +31-345-585034
faxnr. +31-345-585025

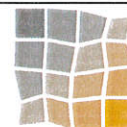

Eerland Certification verklaart hierbij op basis van het certificatie onderzoek dat het proces van:

Terra-Agribusiness B.V.

Vestiging(en):

Ootmarsum

Adres: Eerste Stegge 54
7631 AE OOTMARSUM
Telefoonnr: 0541-295599
Faxnummer: 0541-294549
E-mail : info@terra-agribusiness.nl

Datum uitgifte: 10-11-2016
Geldig tot: 10-11-2019
Gecertificeerd sinds: 10-11-2007
KvK-nummer: 06077856

voldoet aan de voorwaarden gesteld in:

Beoordelingsrichtlijn voor het SIKB procescertificaat Veldwerk bij Milieuhygiënisch Bodem- en waterbodemonderzoek

voor het toepassingsgebied:


Protocol 2001: Plaatsen van handboringen en peilbuizen, maken van boorbeschrijvingen, nemen van grondmonsters en waterpassen.


Protocol 2002: Het nemen van grondwatermonsters

Protocol 2018: Locatie- inspectie en monsterneming van asbest in bodem

Procescertificatie

- Dit procescertificaat is op basis van BRL SIKB 2000, versie 5, afgegeven conform het Certificatiereglement van Eerland Certification BV voor het toepassingsgebied hierboven vermelde protocol[en] zoals gedefinieerd in paragraaf 1.3 van deze beoordelingsrichtlijn.
- Voor het Besluit bodemkwaliteit is dit een door de Minister van Infrastructuur en Milieu erkend certificaat, indien het certificaat is opgenomen in het overzicht van erkende bodemintermediairs op de website van Bodem+: www.bodemplus.nl
- Dit certificaat betreft een procescertificaat op basis van het systeem voor certificatie van processen ondersteund door audit van het management systeem (systeem 6), zoals beschreven in ISO/IEC Guide 67.

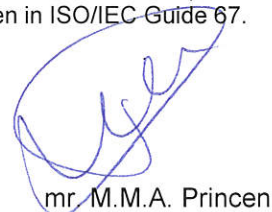

mr. M.M.A. Princen

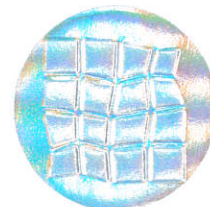

Eerland Certification voert gedurende de looptijd van het certificaat regelmatig controles uit.

BRL SIKB 2000 Procescertificaat *EC-SIK-20259*

Eerland Certification B.V.
Postbus 275, 4190 CG Geldermalsen
telnr. +31-345-585034
faxnr. +31-345-585025

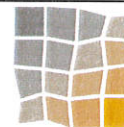

CERTIFICAAT

Eerland Certification BV verklaart:

- hierbij op basis van het uitgevoerde certificatie-onderzoek dat het gerechtvaardigd vertrouwen bestaat dat het door Terra-Agribusiness B.V. verrichte veldwerk bij milieuhygiënisch bodem- en waterbodemonderzoek, voor zover dat valt binnen de op pagina 1 van dit certificaat vermelde protocollen en binnen de in paragraaf 1.2 van BRL SIKB 2000 beschreven reikwijdte, inclusief de daarvoor benodigde secundaire processen vanaf acceptatie van de opdracht tot overdracht van veldgegevens, eventuele monsters en veldwerkverslag, bij voortduring voldoen aan de in dit procescertificaat vastgelegde processpecificaties.
- dat met in achtneming van het bovenstaande veldwerk bij milieuhygiënisch bodem- en waterbodemonderzoek in zijn toepassing(en) voldoet aan de daaraan in artikel 15 van het Besluit bodemkwaliteit gestelde eisen.
- dat voor dit procescertificaat geen controle plaatsvindt op de meldingsplicht en/of informatieplicht van de gebruiker aan het bevoegde gezag.

Toepassing en gebruik

- De opdrachtgever zal zich in geval van klachten wenden tot Terra-Agribusiness B.V. of zo nodig tot Eerland Certification BV.
- De opdrachtgever tot veldwerk bij milieuhygiënisch bodemonderzoek kan herkennen dat de opdracht onder certificaat wordt uitgevoerd, doordat de opdrachtnemer in haar offerte en rapportage verwijst naar de "Beoordelingsrichtlijn SIKB 2000" en het bijbehorend protocol.

mr. M.M.A. Princen



Eerland Certification voert gedurende de looptijd van het certificaat regelmatig controles uit.

Dit certificaat bestaat uit 2 pagina's

Nadruk uitsluitend in het geheel toegestaan.