



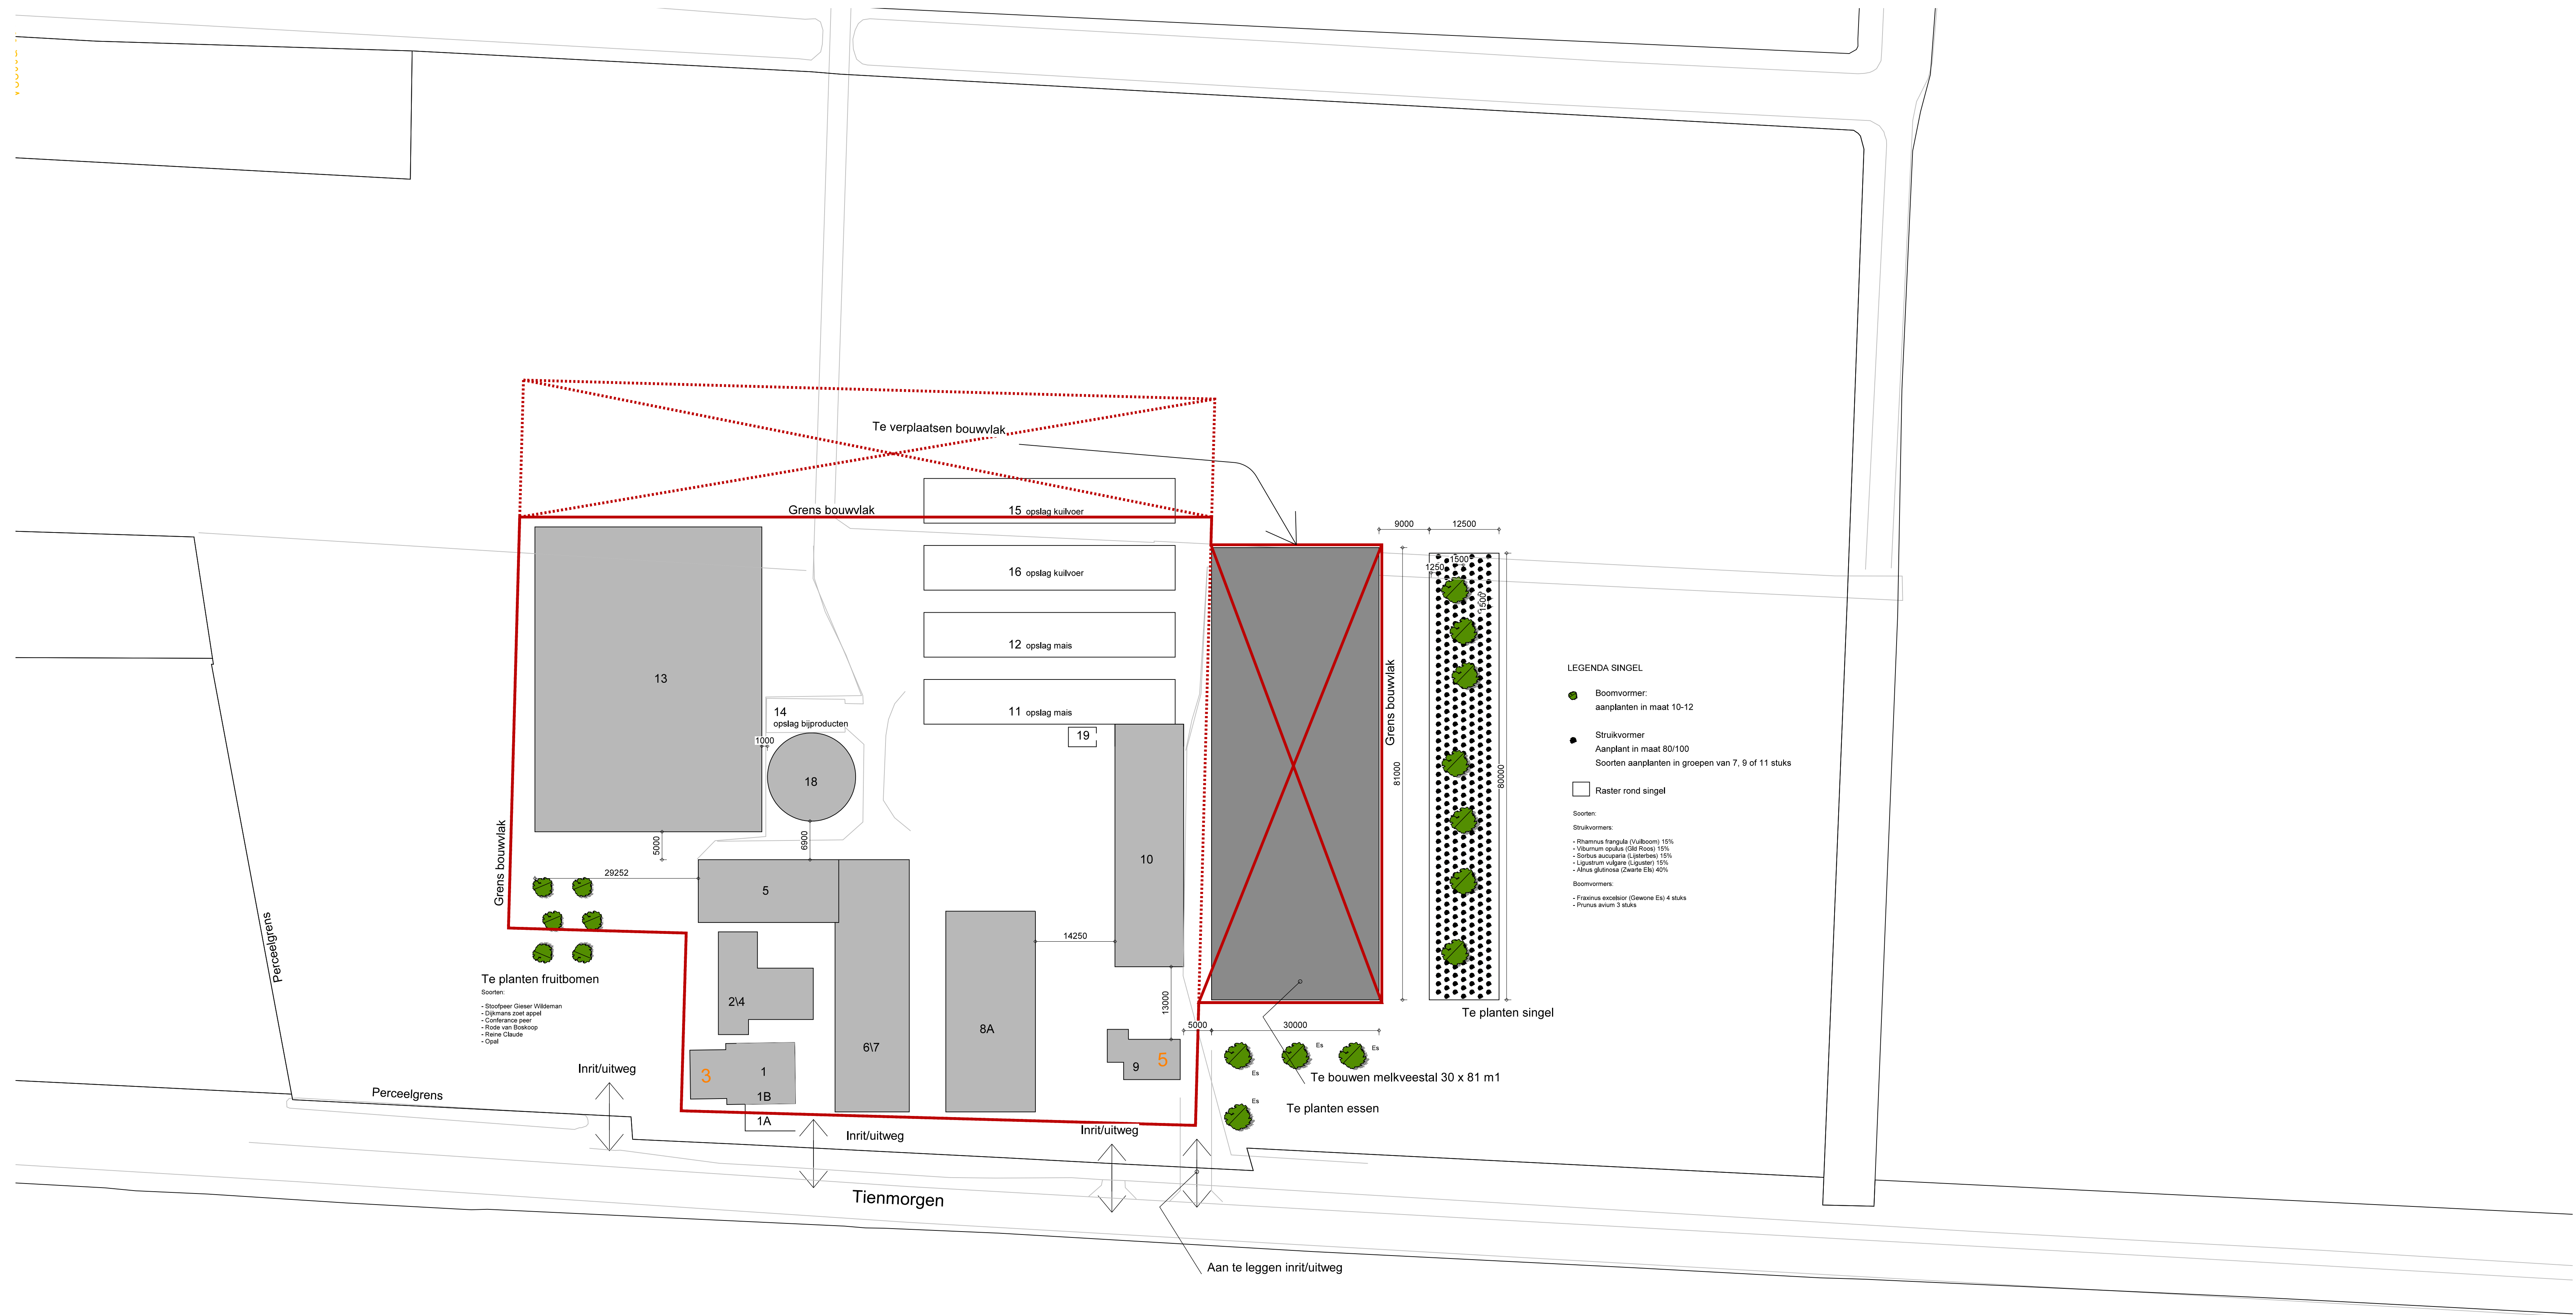

-SITUATIE-
Schaal 1:500

Kadastrale gemeente: VOORST
Sectie: Q, Perceel 117

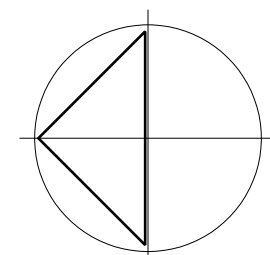

- Deze tekening is niet bestemd voor uitvoering!
- Er kunnen geen rechten worden ontleend aan tekst en tekening.
- Maatvoering en hoogten in het werk te controleren!

Datum: 07-07-2020 Schaal: 1:500/200 Formaat: A0


Gewijzigd: a b c d

Project: Verzoek verleggen bouwvlak aan de Tienmorgen 3 te Wilp
Projectno: 0211
Onderdeel: Situatie - straatbeeld

Anvrager: VOF Straalman - Klunder
Tienmorgen 3
7384 DD Wilp
Tel. 055- 323 13 95

Ontwerp: Tekenburg Gerritsen BV
Gatherweg 14 8171 LG Vaassen Telfax (0571) 29 13 78

www.tekenburggerritsen.nl
tekenburggerritsen@tinternet.nl

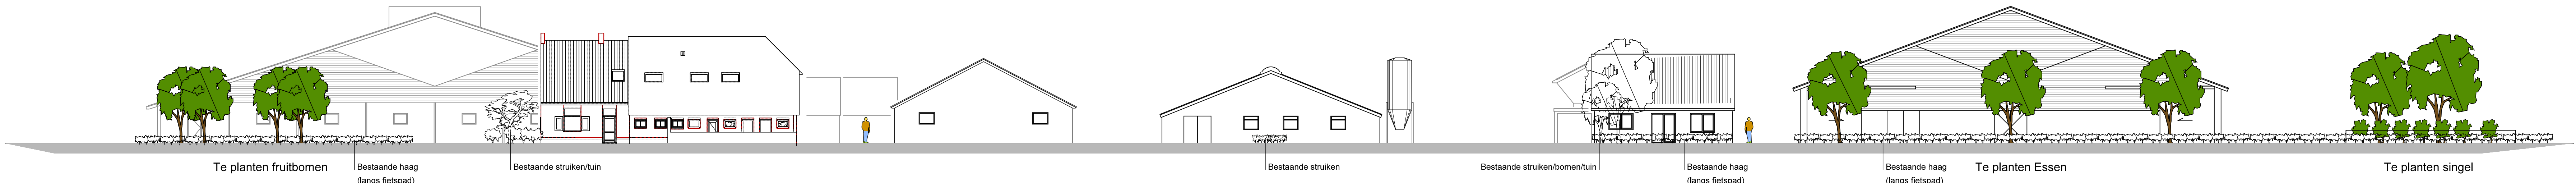

-STRAATBEELD VANAF DE TIENMORGEN-
Schaal 1:200