Aan te planten Meidoornhaag
(Crataegus monogyna)

Lengte : 120 meter
Plantmaat : 80–100 cm
Plantverband : enkele rij, 5 stuks per strekkende meter.

Haag uiteindelijk uit laten groeien tot een hoogte van 1 tot 1.20 meter en een breedte van 0.80 tot 1 meter.

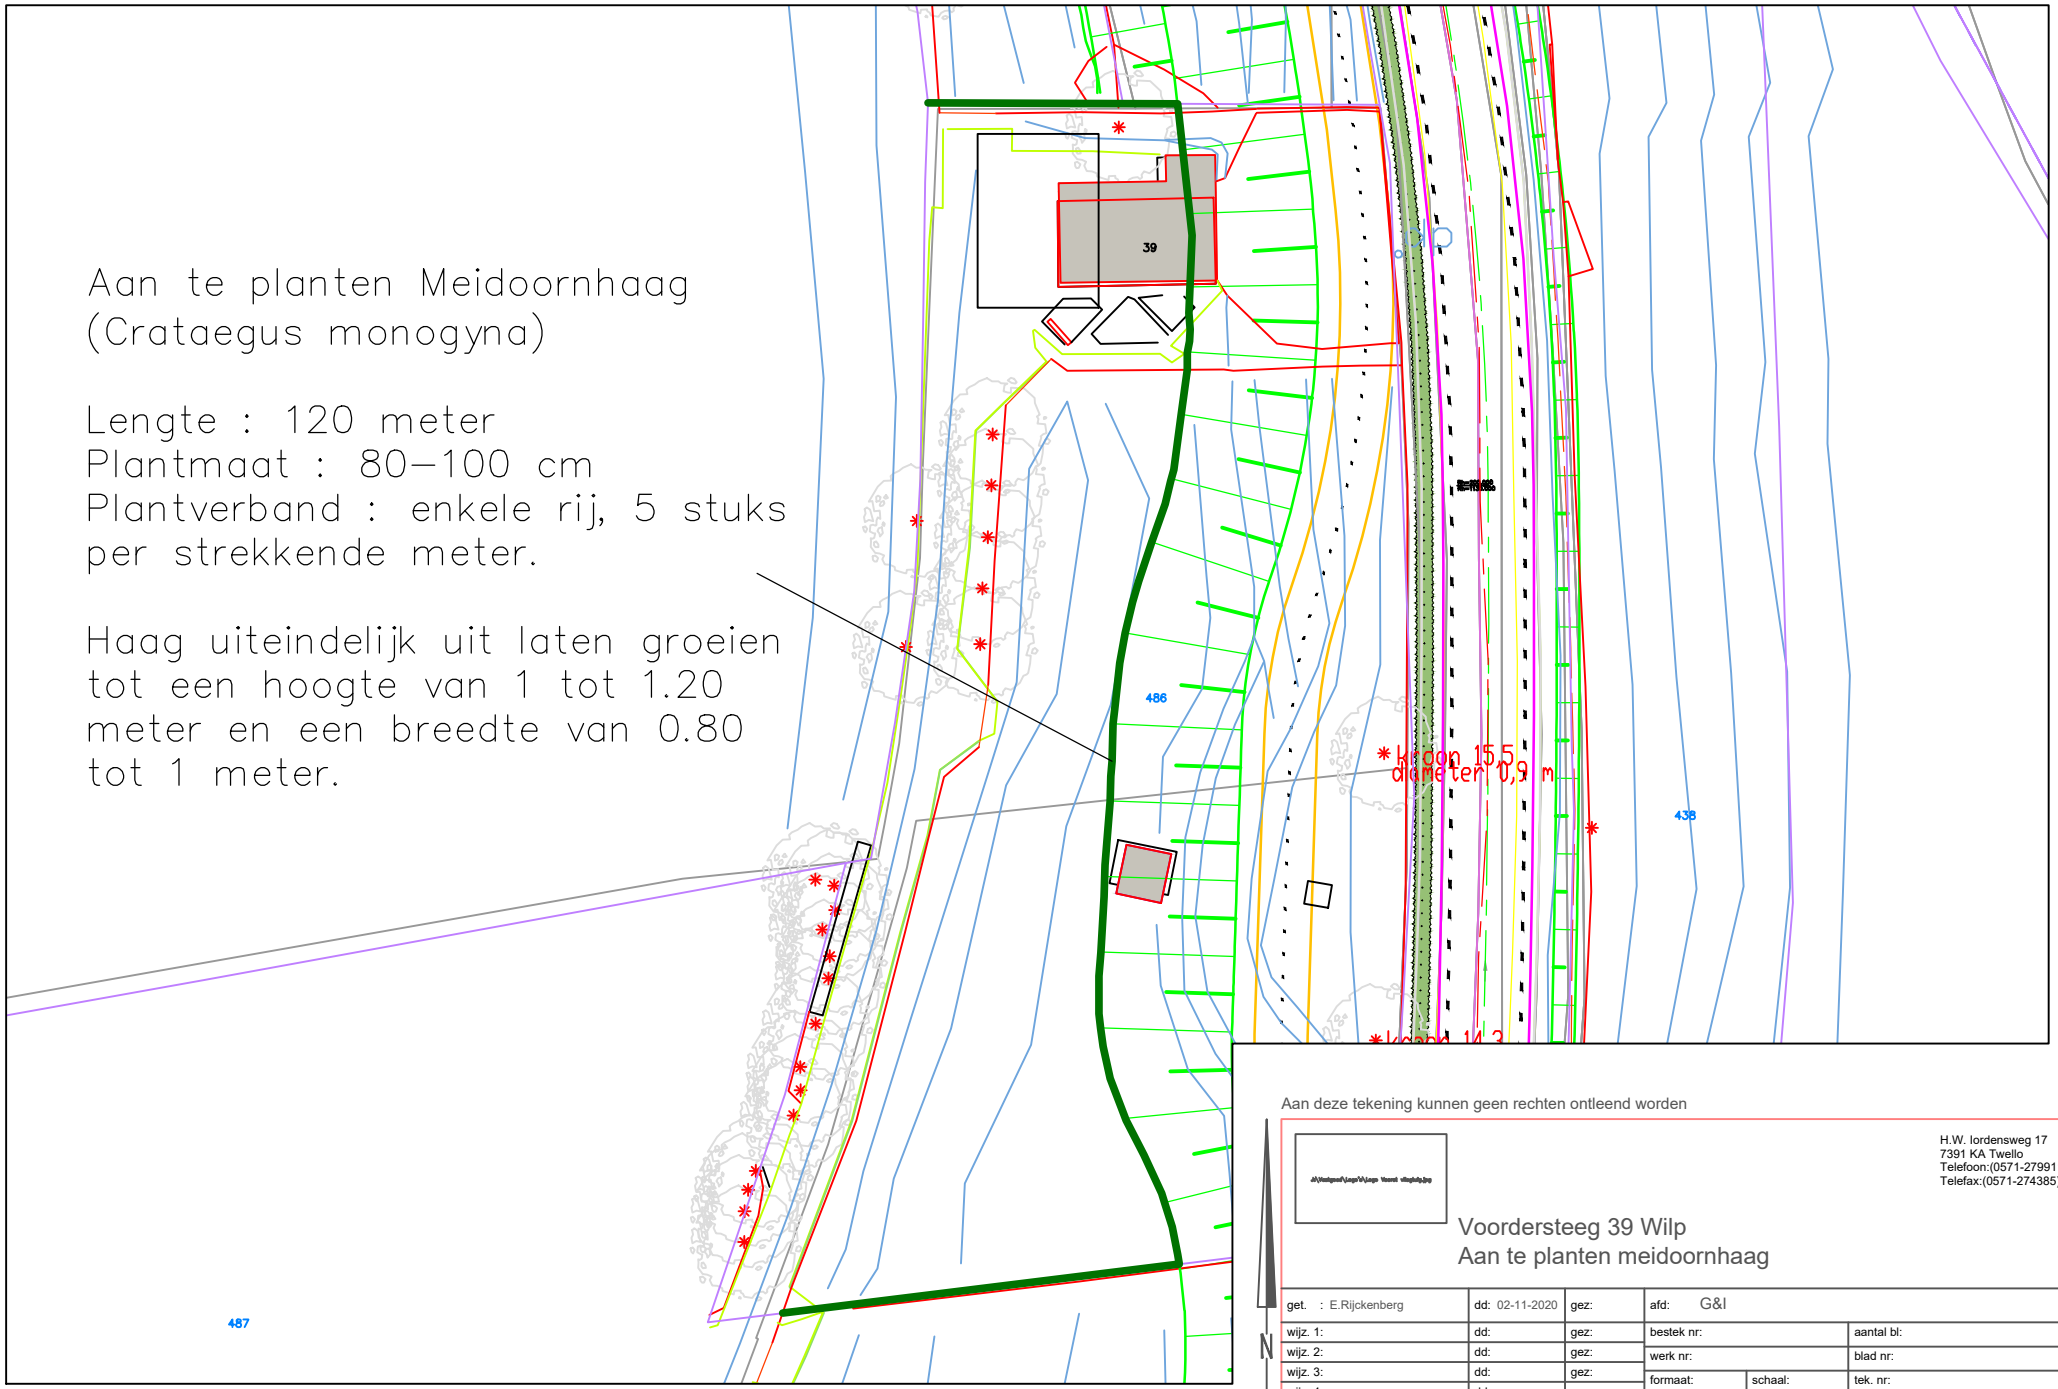

Aan deze tekening kunnen geen rechten ontleend worden

H.W. Iordensweg 17
7391 KA Twello
Telefoon:(0571-279911)
Telefax:(0571-274385)

Voordersteeg 39 Wilp
Aan te planten meidoornhaag

get. : E.Rijckenberg	dd: 02-11-2020	gez:	afd: G&I		
wijz. 1:	dd:	gez:	bestek nr:		aantal bl:
wijz. 2:	dd:	gez:	werk nr:		blad nr:
wijz. 3:	dd:	gez:	formaat: A4	schaal: 1:500	tek. nr:
wijz. 4:	dd:	gez:			
wijz. 5:	dd:	gez:			

Bestandsnaam:

0 1 2 3 4 CM