

## Notitie

Referentienummer  
335126

Datum  
13 mei 2014

Kenmerk

Betreft

Boominventarisatie Campus WUR Wageningen, Campus Plaza en 3<sup>e</sup> kwadrant

### 1 Korte toelichting op de boominventarisatie

#### 1.1 Toekomst van de bomen

- De volgende bomen zijn te handhaven (4 st.): nr. 1 (beuk), nr. 18 (zomereik), nr 16 (taxodium) en nr 19 (Oosterse plataan).
- De volgende bomen zijn te verplanten: geen
- De volgende bomen zijn te kappen (19 st.): nr. 2 t/m nr. 14, 17, 18 en nr 20 t/m 23

De te behouden bomen zijn waardevol qua beeld en verkeren in een redelijke tot goede conditie. De te kappen bomen hebben een matige of zeer geringe beeldwaarde voor de omgeving daarnaast hebben vele van deze bomen schade aan stam of een slechte kroon en een geringe toekomstwaarde.

Er zijn geen bomen aangemerkt om te verplanten.

#### 1.2 Kapvergunning

Voor de bomen met een stamomtrek van 60 cm. of meer moet een vergunning aangevraagd worden in het kader van de Wabo, voor de activiteit kappen. Voor de te kappen bomen geldt een herplantverplichting in de maat 20-25. Indien geen herplant kan plaatsvinden, zal financiële compensatie moeten plaatsvinden voor de kap van de bomen. De gemeente Wageningen is het bevoegde gezag ten aanzien van de Wabo.

Er bevinden zich geen bomen in het plangebied die op de monumentale bomenlijst staan.

De Boswet is op deze locatie (binnen de bebouwde kom) niet van toepassing.

#### 1.3 Aanvullende opmerkingen

De bodemstructuur in het plangebied is ernstig verstoord / verdicht waardoor er rond enkele bomen wateroverlast ontstaat. Met name voor het behoud van boomnummer 1 (beuk) moet de bodemstructuur verbeterd worden. Over het algemeen is aan de wortelvoet van de bomen te zien dat het nieuwe maaiveld in zijn geheel 15 a 20 cm. lager ligt dan de oorspronkelijke hoogte. Dit hoeft niet negatief te zijn voor de toekomstverwachting van de te handhaven bomen.

Bijlagen:

- Bomeninspectietabel
- Fotobijlage boominventarisatie
- Situatietekening bomen Campus PLaza en 3<sup>e</sup> kwadrant

**Boominspectietabel**  
**WUR Wageningen, Campus Plaza en 3e kwadrant**  
 Opname 12 mei 2014

Algemeen						Ecologie			Beleid		Conditie	Mechanische structuur				Toekomstverwachting			Kapvergunning		
nr	soort	aantal	stamomtrek	hoogte	kroonprojectie	standplaats	holen/spletten	nesten	groenstructuur	beeldbepalend	bladbezetting	kroonopbouw	lengte dikte verh.	schade kroon	schade wortel	schade stam	0-5 jaar	5 - 15 jaar	> 15 jaar	ja / nee	opmerking
1	beuk	1	125	10-15	12	vrije veld	geen	geen	mogelijk	waardevol	in knop	achterstallige snoei	grote stamomtrek						X	ja	boom staat in het water, foto 1,2,3
2	gewone es	1	110	10-15	6	vrije veld	geen	geen	nee	nee	zeer slecht	eenzijdig	kleine stamomtrek	dood hout		bastbeschadiging	X			ja	slechte boom, foto 4,5,6
3	veldesdoorn	1	95	5-10	6	vrije veld	geen	geen	nee	nee	redelijk	onevenwichtig	kleine stamomtrek			snoeiwonden		X	ja	redelijke boom, foto 7	
4	gewone es	1	80	10-15	5	vrije veld	geen	geen	nee	nee	zeer slecht	eenzijdig	kleine stamomtrek	dood hout			X		ja	slechte boom, foto 8,9	
5	Sitkaspar	1	170	10-15	8	vrije veld	geen	geen	nee	nee	redelijk	open, eenzijdig, dubbele top	goed					X	ja	matige kroon, foto 10	
6	Italiaanse populier	1	130	10-15	6	vrije veld	geen	geen	nee	nee	goed	eenzijdig	goed					X	ja	bomen dicht op elkaar, gevaar windworp, foto 11,12	
7	Italiaanse populier	1	130	10-15	6	vrije veld	geen	geen	nee	nee	goed	eenzijdig	goed					X	ja	bomen dicht op elkaar, gevaar windworp, foto 11,12	
8	Italiaanse populier	1	120	10-15	6	vrije veld	geen	geen	nee	nee	goed	eenzijdig	goed					X	ja	gevaar voor windworp, foto 13	
9	ruwe berk	1	90	10-15	5	vrije veld	geen	geen	nee	nee	goed	eenzijdig	kleine stamomtrek					X	ja	redelijke boom, foto 14	
10	Italiaanse populier	1	80	10-15	4	vrije veld	geen	geen	nee	nee	goed	eenzijdig	kleine stamomtrek					X	ja	iele groeiwijze gevaar voor windworp, foto 15	
11	kraakwilg	1	155	10-15	6	vrije veld	geen	geen	nee	nee	goed	redelijk	goed					X	ja	redelijke boom, foto 16	
12	gewone esdoorn	1	95	10-15	5	langs voetpad	geen	geen	nee	nee	goed	dubbele top	goed					X	ja	slechte kroon, foto 17	
13	lijsterbes	1	80	5-10	5	langs voetpad	geen	geen	nee	nee	zeer slecht	dood		dood hout			X		nee	boom nagenoeg dood, foto 18	
14	lijsterbes	1	70	5-10	5	langs voetpad	geen	geen	nee	nee	zeer slecht	dood		dood hout			X		nee	boom nagenoeg dood, foto 18	
15	zomereik	3 stam	130	10-15	10	langs voetpad	geen	geen	mogelijk	waardevol	goed	achterstallige snoei	goed	dood hout					X	ja	goede, vrijstaande dichte, brede boom, foto 19, 20
16	taxodium	1	315	20+	10	langs voetpad	geen	geen	ja	zeer waardevol	goed	eenzijdig	goed	eenzijdige snoei					X	ja	waardevol, tot ca. 10 m. eenzijdige kroon (gesnoeid), foto 21, 22
17	zomereik	1	20	5-10	4	langs fietspad	geen	geen	ja	laan	slecht	onevenwichtig	kleine stamomtrek				X		nee	slechte boom in aangeplante rij langs fietspad, foto 23, 24	
18	zomereik	1	100	5-10	6	langs fietspad	geen	geen	ja	laan	slecht	redelijk	goed			bastbeschadiging	X		ja	matige boom in aangeplante rij langs fietspad, foto 25, 27	
19	Oosterse plataan	1	160	10-15	8	vrije veld	geen	geen	mogelijk	waardevol	goed	goed	goed						X	ja	goede boom, foto 26
20	zwarte els	1	80	5-10	5	vrije veld	geen	geen	nee	nee	goed	eenzijdig	goed			bastbeschadiging	X		ja	slechte boom, foto 32, 33	
21	zwarte els	1	100	5-10	5	vrije veld	geen	geen	nee	nee	matig	eenzijdig	goed					X	ja	matige boom, foto 34	
22	zwarte els	1	100	5-10	5	vrije veld	geen	geen	nee	nee	goed	eenzijdig	goed					X	ja	redelijke boom, foto 32	
23	vederesdoorn	2 stam	120	5-10	6	vrije veld	ja	geen	nee	nee	matig	onevenwichtig	goed	dood hout		scheuren en rot	X		ja	zeer slechte boom, foto 28, 29, 30, 31	
24																					
25																					

- te kappen
- te behouden
- te verplanten (geen)

**Fotobijlage boominventarisatie  
WUR te Wageningen, Campus  
Plaza en 3<sup>e</sup> kwadrant**



**foto 1**



**foto 4**



**foto 2**



**foto 5**



**foto 3**



**foto 6**





**foto 7**



**foto 9**



**foto 8**



**foto 10**





foto 11



foto 13



foto 12

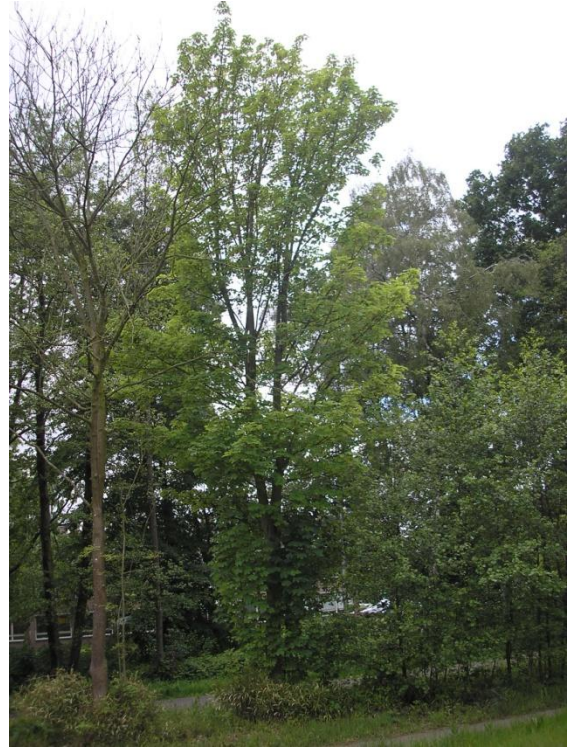


foto 14





**foto 15**



**foto 17**



**foto 16**



**foto 18**





**foto 19**



**foto 21**



**foto 20**



**foto 22**





**foto 23**



**foto 25**



**foto 24**



**foto 26**





foto 27



foto 28



foto 29

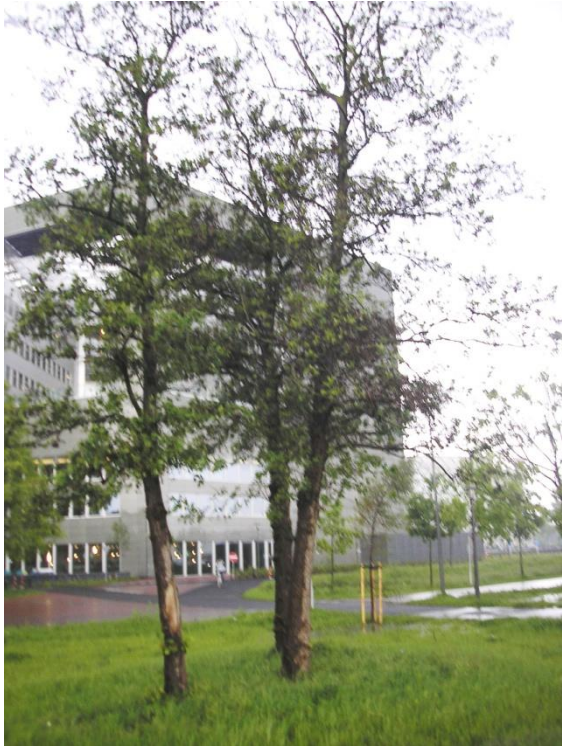


foto 30



foto 31





**foto 32**

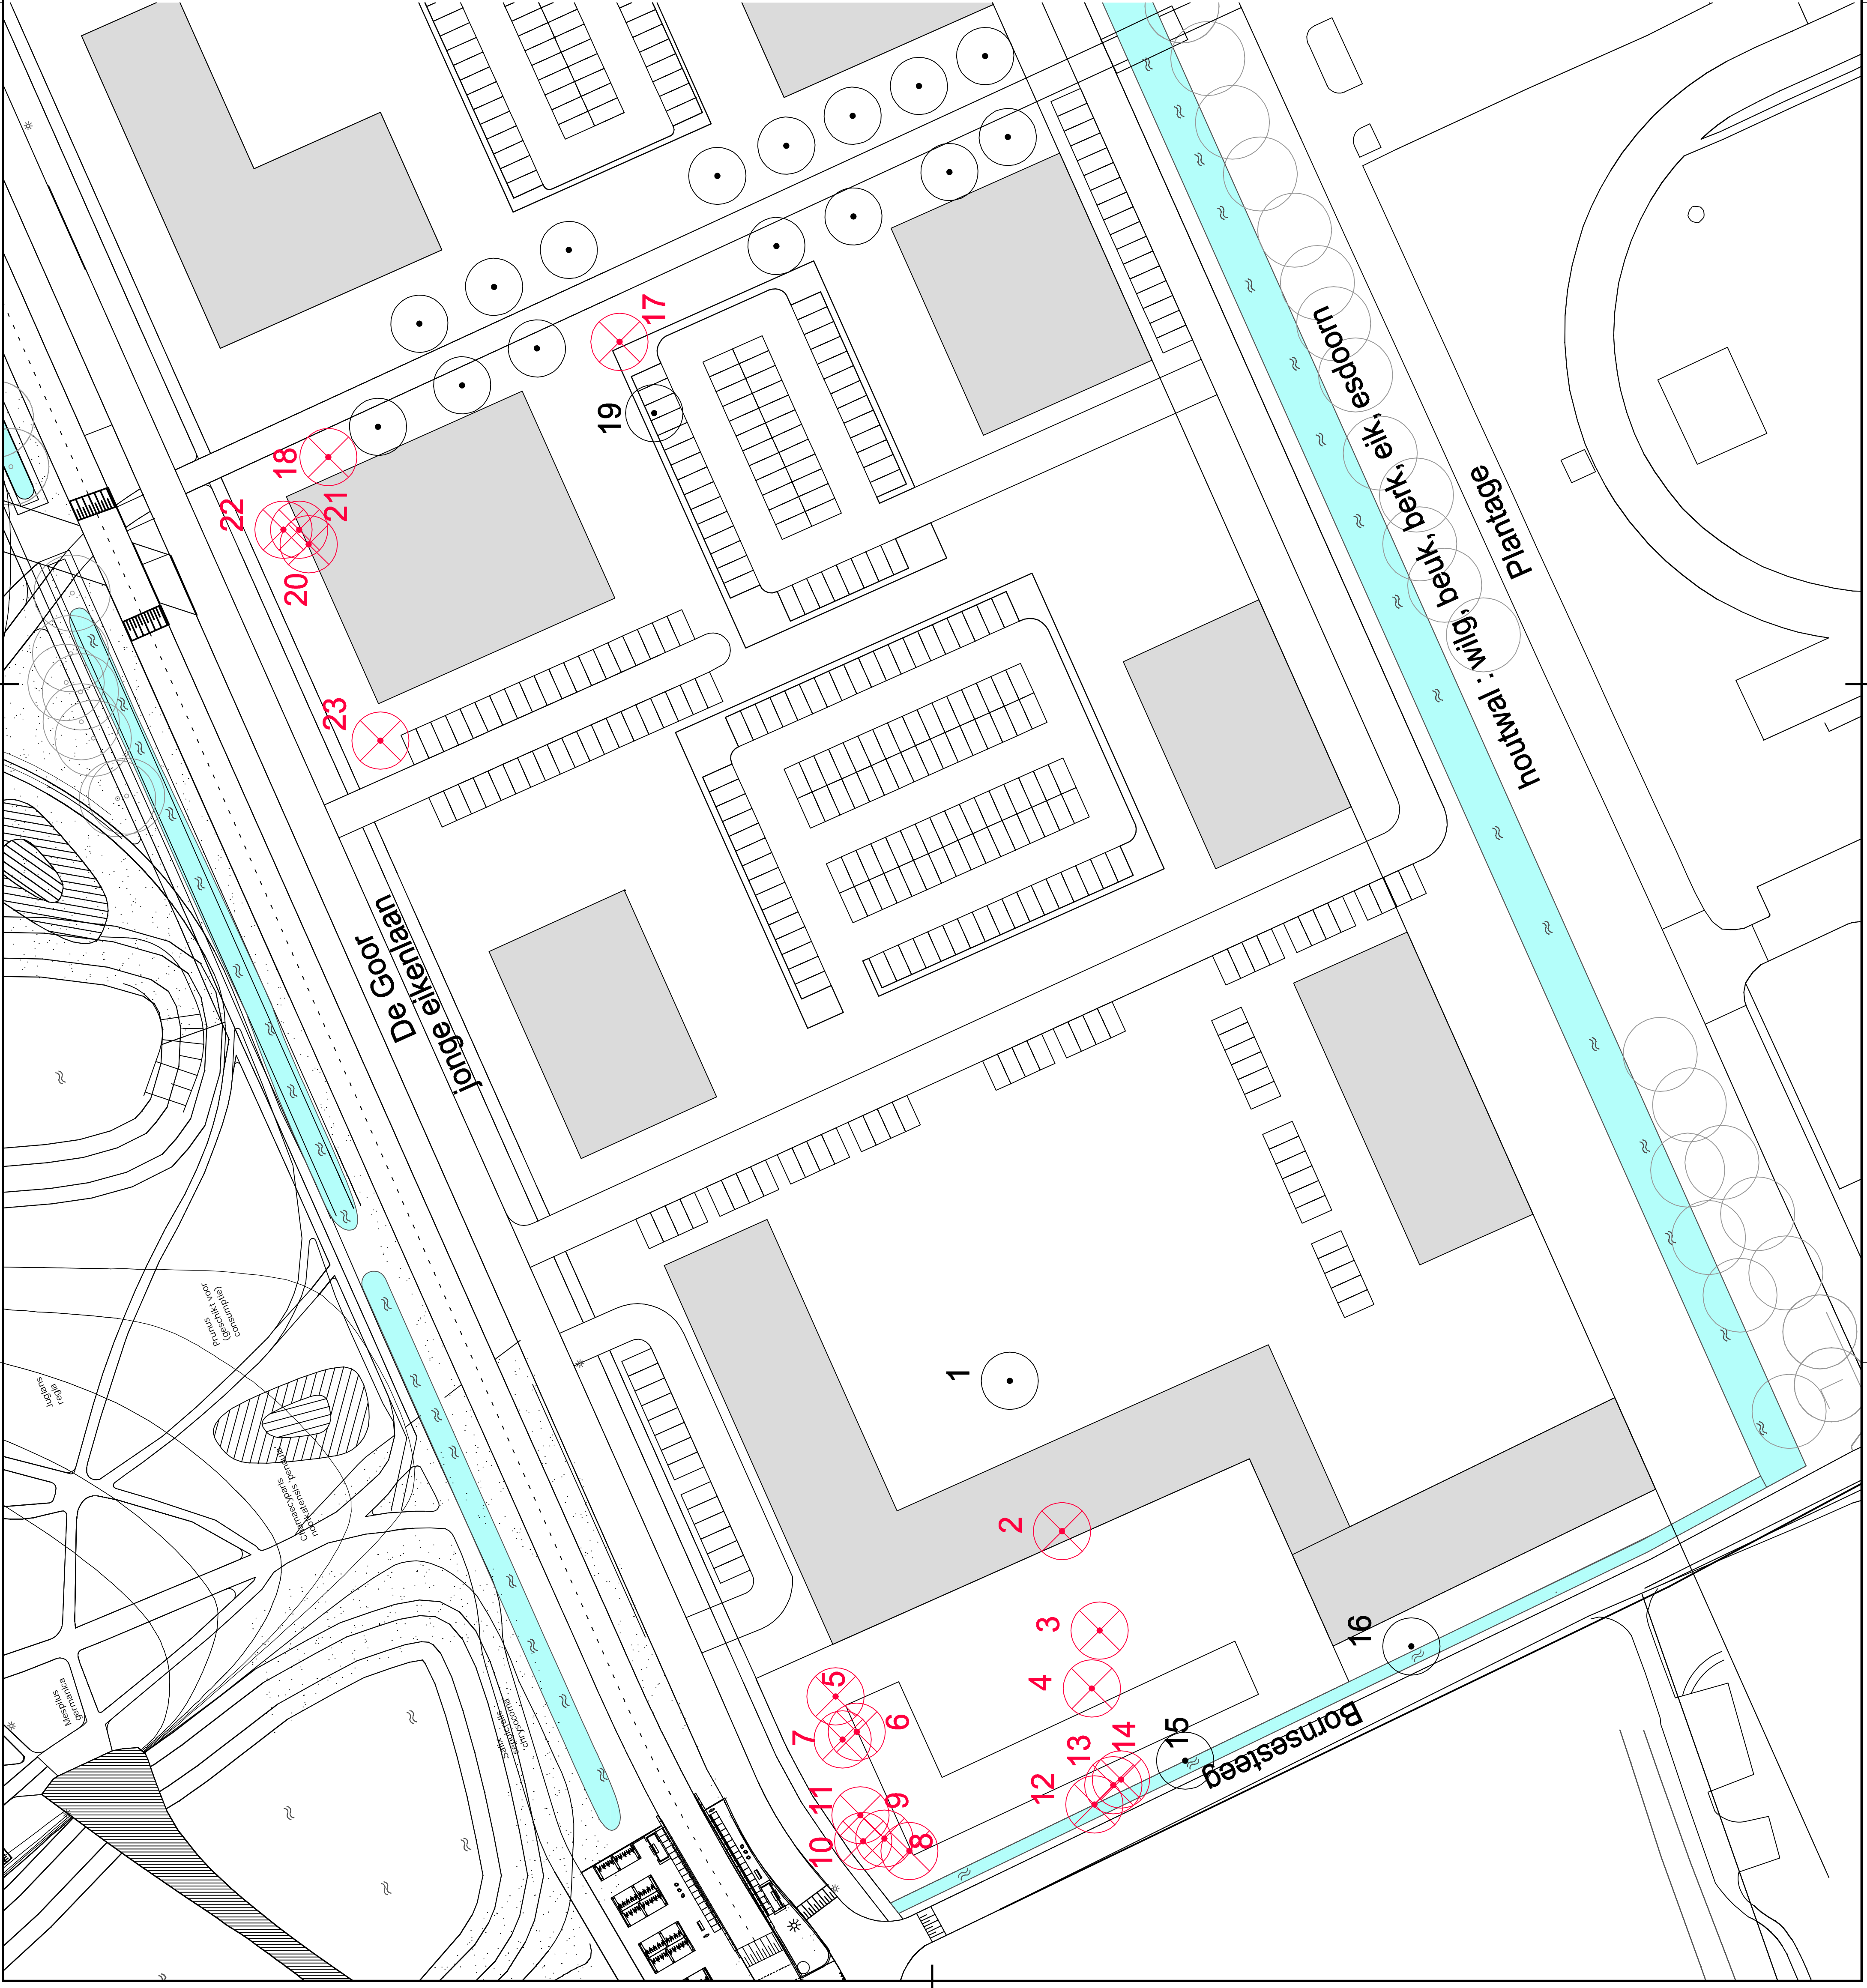


**foto 34**



**foto 33**





- 19 Bomen met nummer
- 20 Te kappen boom met nummer



MATEN IN METERS, TEZELANDERS AANGEVEN  
MATERIALEN IN MILLIMETERS

Project: **Wageningen UR Campus Plaza en derde Kwadrant**  
 Omschrijving: **Bomeninventarisatie 2014**

Tekeningnummer	Revisie	Bestandnummer	Formaat	Schaal	Blad	Totaal
335126-AHN-315-T00a		335126_AHN.T001a	A1	1:1000	1	25
Locatie	Projectnummer	Bestelnummer	Datum van uitgave	Gepl. m/d	Gepl. m/d	Aanv.
Arnhem	335126	BESTNR	27-05-2014			

Omschrijver: **Grontmij**  
 www.grontmij.nl  
 © Grontmij Nederland B.V. Alle rechten voorbehouden