



ONDERZOEK GEURHINDER VEEHOUDERIJEN
DE MAASTUINEN TE NEDERHEMERT

De Roever Omgevingsadvies

Heidebloemstraat 15
Postbus 64
5480 AB Schijndel
T 073 594 10 11
F 073 594 11 20
E info@deroever.nl
W www.deroever.nl

NL97 RABO 0122 6903 11
NL21 INGB 0001 0833 26
Advies- en ingenieursbureau
J.G. de Roever B.V.
KvK 16068733
BTW NL 8015.63.136.B.01

Titel document:	Onderzoek geurhinder veehouderijen De Maastuinen te Nederhemert
Referentie:	20210540.v01
Datum:	4 mei 2021
Opdrachtgever:	BRO

INHOUDSPGAVE


1. INLEIDING.....	4
1.1. Situatie	4
1.2. Vraagstelling	5
2. WETTELIJK KADER	6
2.1. Wet geurhinder en veehouderij	6
2.2. Wijziging Activiteitenbesluit met betrekking tot landbouwactiviteiten	6
2.3. Ruimtelijke plannen en geurhinder van veehouderijen	6
3. UITGANGSPUNTEN EN ACHTERGRONDEN	8
3.1. Uitgangspunten veehouderijen	8
3.2. Geuremissie en geurimmisie	8
3.3. Verschillende beoordelingen	8
3.3.1. Voorgrondbelasting.....	8
3.3.2. Afstanden.....	9
3.3.3. Achtergrondbelasting.....	10
3.4. Geurbelasting versus geurhinder	10
3.5. Geurgevoelig object.....	11
3.6. Bebouwde kom	12
4. GEURBEREKENINGEN	13
4.1. Afstanden.....	13
4.2. Voorgrondbelasting	14
4.3. Achtergrondbelasting.....	15
4.4. Beoordeling woon- en leefklimaat	16
5. CONCLUSIE.....	17
BIJLAGE I. KAART ACHTERGRONDBELASTING	18
BIJLAGE II. VEEHOUDERIJGEGEVENS.....	19

1. INLEIDING

1.1. Situatie

De initiatiefnemer heeft het voornemen om woonwijk De Maastuinen in Nederhemert te realiseren. Het plan omvat maximaal 64 woningen in diverse categorieën. Voor deze ontwikkeling is een wijziging van het bestemmingsplan noodzakelijk. Onderdeel van de bestemmingswijziging is dit geuronderzoek.

Het plangebied is kadastraal bekend als percelen 100, 103, 104, 112, 113, 1900 en 1902, Sectie T te KWK02 (Kerkwijk). Het plangebied is aangegeven op afbeelding 1.

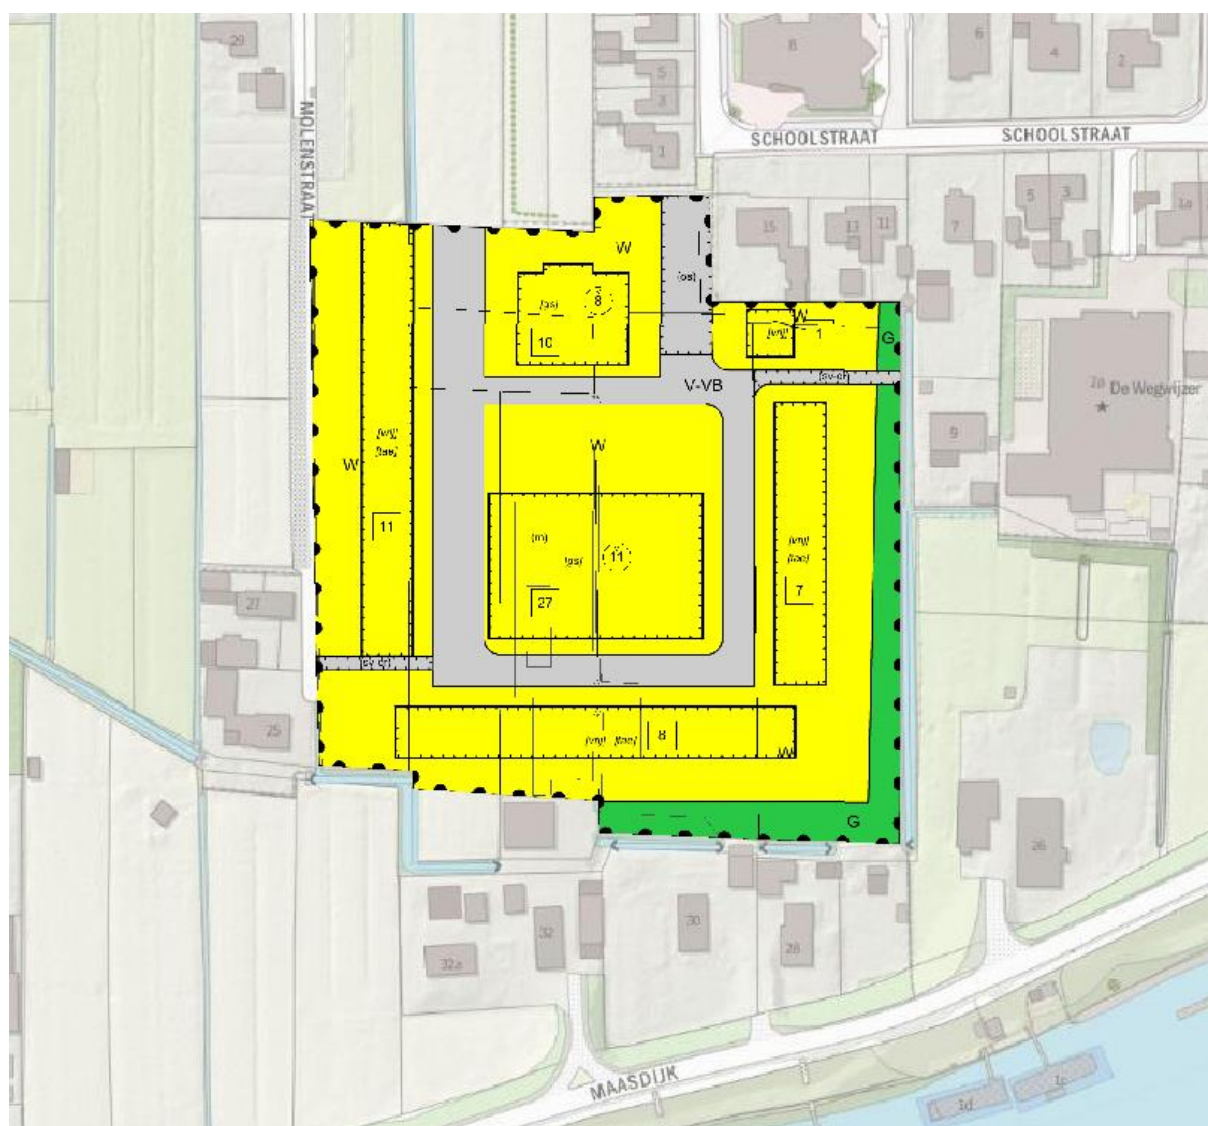

Afbeelding 1. Plangebied

In de omgeving van het plangebied liggen enkele veehouderijen. In dit rapport wordt het onderzoek naar de ligging van de geur- en afstandscontouren en naar de overige geuraspecten voor de ruimtelijke ontwikkeling beschreven.

1.2. Vraagstelling

Bij het beoordelen van een ruimtelijk plan spelen standaard de volgende vragen:

1. Is ter plaatse van de gewenste ruimtelijke ontwikkeling een aanvaardbaar woon- en leefklimaat gegarandeerd?
2. Worden omliggende bedrijven (onevenredig) in hun belangen geschaad?

Het onderzoek dat in dit kader is uitgevoerd beperkt zich tot geur afkomstig van veehouderijbedrijven. De meest recente milieuhygiënische inzichten liggen vast in de Wet geurhinder en veehouderij. In hoofdstuk 2 wordt het wettelijk kader toegelicht. Hoofdstuk 3 beschrijft de uitgangspunten en achtergronden die in dit onderzoek worden gebruikt. De beoordeling van de geursituatie wordt beschreven in hoofdstuk 4. Ten slotte volgen in hoofdstuk 5 de conclusies.

2. WETTELIJK KADER

2.1. Wet geurhinder en veehouderij

In de Wet geurhinder en veehouderij (Wgv) staan standaard, landelijk geldende, afstanden en normen waaraan de ligging en geurbelasting van dierenverblijven getoetst moeten worden, in het geval van een aanvraag om milieuvergunning. De Wgv is nader uitgewerkt in de Regeling geurhinder en veehouderij (Rgv). De normen gelden ter plaatse van geurgevoelige objecten (bijvoorbeeld woningen) en de afstanden gelden tot deze geurgevoelige objecten. Enkele begrippen uit de Wgv die relevant zijn en gebruikt worden in dit rapport, zijn nader toegelicht in hoofdstuk 3.

2.2. Wijziging Activiteitenbesluit met betrekking tot landbouwactiviteiten

Op 1 januari 2013 is een grote wijziging van het Activiteitenbesluit en de bijbehorende regeling in werking getreden. Met de wijziging zijn meer veehouderijen onder de regels van het Activiteitenbesluit komen te vallen. Daarbij is onder meer de beoordeling van geur conform de Wet geurhinder en veehouderij (zoals toegelicht in hoofdstuk 3 van dit rapport) meegenomen. De toetsing aan middels geurverordeningen aangepaste geurnormen en afstanden geldt ook voor veehouderijen die onder de regels van het Activiteitenbesluit vallen.

2.3. Ruimtelijke plannen en geurhinder van veehouderijen

Bij het opstellen van ruimtelijke plannen moet worden gewaarborgd dat sprake is van een aanvaardbaar woon- en leefklimaat op plaatsen waar het vestigen van een (geur)gevoelig object mogelijk wordt gemaakt. Verder moet worden voorkomen dat bestaande veehouderijen onevenredig in hun belangen worden geschaad. Om de milieucontouren te bepalen moet worden uitgegaan van de 'omgekeerde werking' van de milieuregelgeving. In de bestemmingsplantoets wordt daartoe getoetst of ter plaatse van de te bestemmen geurgevoelige objecten voldaan wordt aan de eisen die de milieuregelgeving stelt.

Voor het aspect geur van veehouderijen moet een toets op grond van de Wgv worden uitgevoerd. De geplande geurgevoelige objecten moeten zijn gelegen buiten de wettelijk geldende geur- en afstandscontouren van de aanwezige veehouderijen. Bij de toets moet worden uitgegaan van de omvang van de veestapel volgens de verleende vergunning of ingediende melding. Uit jurisprudentie¹ blijkt dat voor de geurcontouren of aan te houden afstanden in principe moet worden uitgegaan van de randen van het bouwvlak. De rand van het bouwvlak wordt aangehouden omdat de veehouderij in principe het recht heeft om overal binnen het bouwvlak te bouwen. In sommige gevallen kan niet het volledige bouwvlak worden benut, vanwege de ligging ten opzichte van reeds bestaande geurgevoelige objecten. In dergelijke gevallen wordt uitgegaan van het reëel te benutten bouwvlak.

Alleen in het geval dat sprake is van een overbelaste situatie (in de betreffende richting), kan van deze werkwijze worden afgeweken. Van een overbelaste situatie is sprake als in de

¹ ABRvS 201205174/1/R4, 22 januari 2014

vergunde situatie niet wordt voldaan aan de geurnorm of afstand. In dat geval kan een veehouderij de 'geurrechten' in de betreffende richting niet anders gebruiken dan in de vergunde situatie het geval is (het gaat daarbij om stallen en emissiepunten). Voor het bepalen van de geur- en afstandscontouren kan dan worden uitgegaan van de ligging van de vergunde stallen en emissiepunten. Hiermee wordt invulling gegeven aan het uitgangspunt dat een bestaande veehouderij niet onevenredig in haar belangen mag worden geschaad. Deze werkwijze staat ook beschreven in de Handreiking bij de Wet geurhinder en veehouderij.

Een te bestemmen geurgevoelig object moet buiten de wettelijk geldende geurcontouren van de omliggende veehouderijen liggen, om niet blootgesteld te worden aan te veel geurhinder. Bij veehouderijen met dieren waarvoor afstanden gelden moet het nieuwbouwplan buiten de wettelijk geldende minimale afstand plaatsvinden. Binnen de geur- en afstandscontouren rondom de (bouwvlakken van de) veehouderijen, is geen sprake van een aanvaardbaar woon- en leefklimaat. Dit houdt in dat binnen deze contouren geen nieuwe bestemming mag worden vastgelegd, die het realiseren van geurgevoelige objecten mogelijk maakt. Op die manier wordt een aanvaardbaar woon- en leefklimaat gewaarborgd en wordt voorkomen dat het veehouderijbedrijf in haar mogelijke ontwikkeling belemmerd wordt.

Het woon- en leefklimaat in een gebied wordt behalve door de geurbelasting per veehouderij (voorgrondbelasting) ook bepaald door de achtergrondbelasting, de geurbelasting ten gevolge van alle veehouderijen samen. Het is aan de gemeente om te beoordelen of de geurbelasting en geurhinder in een specifiek gebied acceptabel zijn.

3. UITGANGSPUNTEN EN ACHTERGRONDEN

3.1. Uitgangspunten veehouderijen

Het onderzoek naar de geursituatie gaat uit van de aanwezige veehouderijen en de bestaande geurgevoelige objecten. In het onderzoek wordt zowel de vergunde geursituatie als de worst-case geursituatie beschouwd. De geurbelasting wordt bepaald op grond van geurberekeningen voor de voor- en achtergrondbelasting. Aan de hand hiervan kan ook het woon- en leefklimaat bepaald worden. Voor de huidige situatie worden de vergunde of gemelde bedrijfssituaties gehanteerd. In de worst-case situatie wordt aangehouden dat alle bestaande bebouwing wordt afgebroken en zodanig wordt teruggebouwd dat de geur- en afstandscontouren zo veel mogelijk richting het te bestemmen geurgevoelige object komen te liggen.

3.2. Geuremissie en geurimmissie

De geuremissies worden uitgedrukt in Europese odour units (Europese geureenheden) per tijdseenheid: ou_E/s. Deze geuremissies zijn bepaald op basis van metingen aan de geurconcentraties uit stallen. De emissiefactoren per dier staan weergegeven in bijlage 1 van de Rgv.

De geurbelastingen (geurimmissies) worden uitgedrukt in odour units per kubieke meter lucht: ou_E/m³. Hiermee wordt het 98-percentiel van de geurconcentratie bedoeld. Dat is de geurconcentratie, berekend met een verspreidingsmodel, welke gedurende 2 procent van een jaar wordt overschreden.

3.3. Verschillende beoordelingen

3.3.1. Voorgrondbelasting

Met behulp van verspreidingsmodellen kan de geurbelasting vanuit dierenverblijven op geurgevoelige objecten worden berekend. De geurbelasting van een individuele veehouderij wordt 'voorgrondbelasting' genoemd. De geurbelasting is afkomstig van dieren waarvoor in de Regeling geurhinder en veehouderij (Rgv) een omrekeningsfactor is vastgesteld, zoals varkens, vleesvee, pluimvee, schapen en geiten. De maximaal toegestane geurbelasting van veehouderijen op geurgevoelige objecten is afhankelijk van de ligging (concentratiegebied of geen concentratiegebied en binnen of buiten de bebouwde kom). De standaardnormen uit de Wgv zijn in tabel 1 opgenomen.

Tabel 1. Geurnormen volgens de Wet geurhinder en veehouderij

Ligging geurgevoelig object ^{2*}	Binnen bebouwde kom	Buiten bebouwde kom
Concentratiegebied	3 ou _E /m ³	14 ou _E /m ³
Geen concentratiegebied	2 ou _E /m ³	8 ou _E /m ³

* de gemeente Zaltbommel ligt niet in een concentratiegebied.

² gebied als aangegeven in bijlage I bij de Meststoffenwet

De Wgv biedt gemeenten de mogelijkheid de standaardnormen aan te passen middels een gemeentelijke verordening. Het plangebied ligt niet in een gebied waarvoor de gemeente Zaltbommel in haar 'Geurverordening gemeente Zaltbommel 2010' een aangepaste geurnorm heeft vastgesteld. Omdat het gaat om een bebouwde kom (zie paragraaf 3.6) bedraagt de geurnorm $2 \text{ ou}_E/\text{m}^3$.

Bij het beoordelen van vergunningaanvragen is voor het bepalen van de geurbelasting het gebruik van het verspreidingsmodel V-Stacks Vergunning voorgeschreven. Hiermee kan op vooraf ingegeven locaties de geurbelasting worden berekend.

3.3.2. Afstanden

Naast geurnormen stelt de Wgv ook eisen aan de (vaste) afstanden van veehouderijen tot geurgevoelige objecten. De afstanden gelden voor dieren waarvoor in de Rgv geen omrekeningsfactoren zijn vastgesteld, zoals melkrundvee, vrouwelijk jongvee en paarden. De minimaal aan te houden afstand bedraagt 50 meter tot een geurgevoelig object buiten de bebouwde kom en 100 meter tot een geurgevoelig object binnen de bebouwde kom. Deze afstanden gelden ongeacht het aantal dieren dat er gehouden wordt en worden gemeten vanaf het dichtstbijzijnde emissiepunt van een stal waarin de betreffende dieren worden gehouden.


De Wgv biedt gemeenten de mogelijkheid de standaard afstandseisen aan te passen middels een gemeentelijke verordening. In haar 'Geurverordening gemeente Zaltbommel 2010' heeft de gemeente Zaltbommel voor haar grondgebied aangepaste afstanden vastgesteld. De minimaal aan te houden afstand bedraagt meter tot een geurgevoelig object binnen de bebouwde kom.

De afstand van de buitenzijde van een dierenverblijf (onafhankelijk van de diersoort die er gehouden wordt) minimaal 25 meter bedragen tot een geurgevoelig object buiten de bebouwde kom en 50 meter bedragen tot een geurgevoelig object binnen de bebouwde kom (gevel-gevel afstand). De bedrijfswoning die tot dezelfde veehouderij behoort wordt overigens niet aangemerkt als geurgevoelig object.

Ten slotte geldt voor een geurgevoelig object dat deel uitmaakt van een veehouderij een afstand van 50 meter als deze is gelegen buiten de bebouwde kom en een afstand van 100 meter als deze is gelegen binnen de bebouwde kom. Voor geurgevoelige objecten die deel uitmaken van een veehouderij wordt dus niet getoetst aan de normen voor de voorgrondbelasting, zoals weergegeven in paragraaf 3.3.1.

3.3.3. Achtergrondbelasting

De normen op grond van de Wgv gelden voor de geurbelasting van een individuele veehouderij. De (hoogste) geurbelasting van een individuele veehouderij op een geurgevoelig object wordt ook wel 'voorgroundbelasting' genoemd. De geurbelasting van alle veehouderijen samen op enige locatie wordt 'achtergrondbelasting' genoemd. Dit is vergelijkbaar met het begrip cumulatieve stankhinder uit de 'stankrichtlijnen'. Het verschil tussen voorgroundbelasting en achtergrondbelasting wordt toegelicht in de op afbeelding 2.

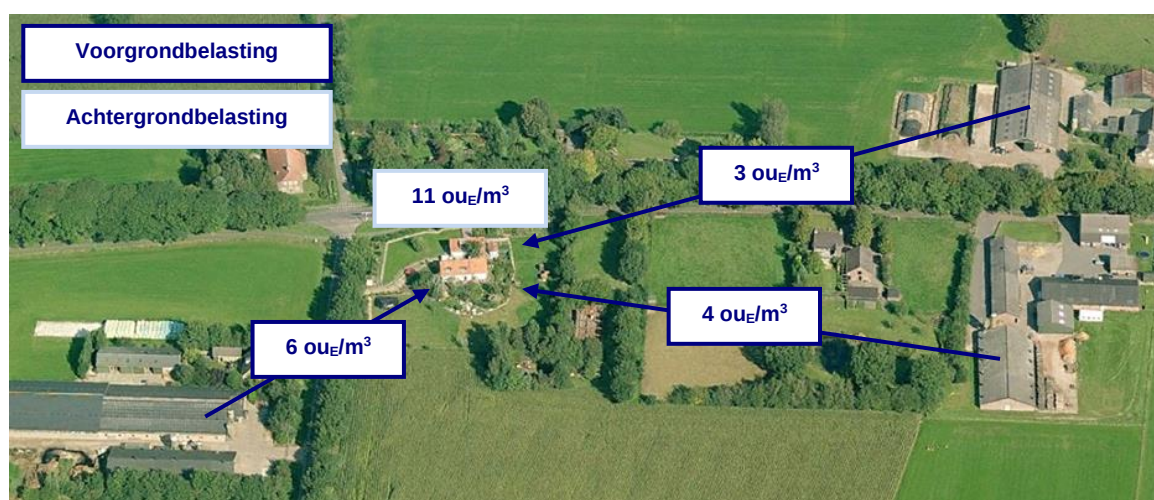

Afbeelding 2. Voorgroundbelasting versus achtergrondbelasting

De Wgv kent geen normen voor de achtergrondbelasting of de mogelijkheid dergelijke normen te stellen. De achtergrondbelasting die optreedt of op kan treden is dan ook een gevolg van de aanwezige veehouderijen en de individuele geurbelasting. De gemeenteraad beoordeelt of de milieukwaliteit (de mate van geurhinder) die behoort bij een bepaalde achtergrondbelasting acceptabel is en of deze past binnen de doelstellingen voor een gebied.

3.4. Geurbelasting versus geurhinder

In de Handreiking bij Wet geurhinder en veehouderij is beschreven hoe kan worden bepaald hoeveel geurhinder kan worden verwacht in een gebied, gelet op de geurbelasting die daar is berekend. Op grond van de berekende geurbelastingen wordt met behulp van de tabellen A (achtergrondbelasting) en B (voorgroundbelasting) uit bijlage 6 van de Handreiking de te verwachten geurhinderpercentages bepaald.

Het hoogste geurhinderpercentage (voorgroundbelasting of achtergrondbelasting) is maatgevend voor de geursituatie.

Deze percentages zijn bedoeld om een vertaalslag te maken tussen de waarden voor de geurbelasting en de milieukwaliteit. De percentages zijn afkomstig uit het 'Geuronderzoek stallen intensieve veehouderij' (PRA Odournet, 2001). De geursituatie wordt beschreven in termen van milieukwaliteit, onderverdeeld in acht categorieën van 'zeer goed' tot 'extreem slecht'. Deze termen zijn afkomstig uit de 'GGD-richtlijn geurhinder (oktober 2002)'. Dit is

beschreven in bijlage 7 van de Handreiking. Een overzicht van de geurbelasting in relatie tot de geurhinderpercentages en de milieukwaliteit is te zien in tabel 2.

Tabel 2. Woon- en leefklimaat versus geurgehinderden versus geurbelasting

Milieukwaliteit	Geurgehinderden	Voorgrondbelasting*	Achtergrondbelasting*
Zeer goed	0 – 5 %	0 – 0,7 ou _E /m ³	0 – 1,5 ou _E /m ³
Goed	5 – 10 %	0,7 – 1,8 ou _E /m ³	1,5 – 3,5 ou _E /m ³
Redelijk goed	10 – 15 %	1,8 – 3 ou _E /m ³	3,5 – 6,5 ou _E /m ³
Matig	15 – 20 %	3 – 4,5 ou _E /m ³	6,5 – 10 ou _E /m ³
Tamelijk slecht	20 – 25 %	4,5 – 6,5 ou _E /m ³	10 – 14 ou _E /m ³
Slecht	25 – 30 %	6,5 – 8,5 ou _E /m ³	14 – 19 ou _E /m ³
Zeer slecht	30 – 35 %	8,5 – 11,3 ou _E /m ³	19 – 25 ou _E /m ³
Extreem slecht	35 – 40 %	11,3 – 14,7 ou _E /m ³	25 – 32 ou _E /m ³

* deze waarden gelden alleen voor niet-concentratiegebieden, voor concentratiegebieden bestaan andere waarden. De gemeente Zaltbommel ligt in een niet-concentratiegebied.

De omschrijving van de milieukwaliteit kan niet op zichzelf worden gezien. De beleving van deze aanduidingen sluit het beste aan bij woongebieden. Ook dan is er in de beleving van geur een hele stap tussen de twee opeenvolgende categorieën, zoals 'redelijk goed' en 'matig'. Het verschil in geur tussen twee klassen kan nabij de grens daartussen (op korte afstand) niet worden waargenomen. Het 'gat' bestaat alleen tekstueel, omdat de geurbelastingen en hinderpercentages op elkaar aansluiten.

3.5. Geurgevoelig object

Een geurgevoelig object is in de Wgv gedefinieerd als: 'gebouw, bestemd voor en blijkens aard, indeling en inrichting geschikt om te worden gebruikt voor menselijk wonen of menselijk verblijf en die daarvoor permanent of een daarmee vergelijkbare wijze van gebruik, wordt gebruikt'. Alleen een gebouw kan een geurgevoelig object zijn. Duidelijk is dat een woning een geurgevoelig object is, mits deze een positieve planologische bestemming heeft en feitelijk geschikt is en gebruikt wordt om in te wonen. Of een ander gebouw (niet zijnde een woning), bijvoorbeeld een bedrijfsgebouw een geurgevoelig object is moet worden beoordeeld aan de hand van de criteria die in de definitie verder zijn opgenomen.

Het gebouw is bestemd voor menselijk verblijf.

Gezien de toelichting op de Wgv betekent dit dat de locatie volgens een geschikte planologische bestemming een functie moet hebben voor menselijk verblijf. In een kantoorgebouw, werkruimte of expeditieruimte kunnen zich mensen ophouden.

Het gebouw is blijkens aard, indeling en inrichting geschikt om te worden gebruikt voor menselijk verblijf.

Het gebouw moet zodanig zijn (aard, indeling en inrichting) dat het feitelijk gezien ook mogelijk is om in het gebouw te verblijven. Als aan het voorgaande wordt voldaan zal dit in de praktijk normaliter ook het geval zijn.

Het gebouw wordt daarvoor (menselijk verblijf) permanent of een daarmee vergelijkbare wijze van gebruik, gebruikt.

Onduidelijk is wat onder permanent of een daarmee vergelijkbare wijze van gebruik wordt verstaan. Waar de grens ligt in de mate van gebruik zal uit de jurisprudentie moeten blijken.

Gelet op de definitie wordt er van uitgegaan dat gebouwen, waarin zich gedurende langere tijd, vrijwel dagelijks (meerdere) mensen verblijven (in dit geval werken) aangemerkt worden als geurgevoelig object. Dit wordt bevestigd in jurisprudentie (onder andere ABRvS 200709155/1 van 24 december 2008, ABRvS 200801961/1 van 11 maart 2009, ABRvS 200902795/5/R3 van 14 oktober 2009 en ABRvS 201202274/1/A1 van 10 oktober 2012).

Het plan voorziet in de realisatie van geurgevoelige objecten.

3.6. Bebouwde kom

Het begrip bebouwde kom is in de Wgv niet gedefinieerd, evenmin als in de Wet op de Ruimtelijke Ordening (Wro). In de Memorie van Toelichting bij het wetsvoorstel van de Wgv is aangegeven dat de grens van de bebouwde kom 'niet wordt bepaald door de Wegenverkeerswetgeving, maar evenals in de ruimtelijke ordening door de aard van de omgeving'. Binnen een bebouwde kom is de op korte afstand van elkaar gelegen bebouwing geconcentreerd tot een samenhangende structuur. Als bebouwde kom wordt beschouwd: 'het gebied dat door aaneengesloten bebouwing overwegend een woon- en verblijffunctie heeft' en waarin (dus) veel mensen per oppervlakte-eenheid daadwerkelijk wonen of verblijven. InfoMil concludeert in haar handleiding behorend bij de Wgv dat het voor de hand ligt om voor de grenzen van de bebouwde kom aan te sluiten bij wat in de ruimtelijke ordening (het plaatselijke bestemmingsplan) daaronder wordt verstaan.

Of een bepaalde omgeving een bebouwde kom is zal per geval moeten worden bepaald. Zoals gezegd is dit niet eenduidig gedefinieerd. De volgende zaken spelen in deze afweging en rol:


- dichtheid bebouwing;
- aard en structuur van de omgeving en bebouwing;
- planologische karakter.

Mogelijk dat ook de historische situatie een rol speelt. Voor woningen gaan wij uit van een bebouwde kom, als deze in een woonwijk of woongebied zijn gelegen, waarbij de erven aan meerdere zijden aan elkaar aansluiten. Woningen die geconcentreerd zijn gelegen in een op zichzelf staande lintbebouwing beschouwen wij niet als bebouwde kom. Deze opvatting sluit aan bij de jurisprudentie over het begrip bebouwde kom zoals dat werd gehanteerd in de brochure veehouderij en Hinderwet (één van de 'stankrichtlijnen') en in de Stankwet.

De te realiseren geurgevoelige objecten maken onderdeel uit van een bebouwde kom.

4. GEURBEREKENINGEN


In de omgeving van het plangebied liggen veehouderijen. Deze veehouderijen en de totale geuremissies zijn aangegeven op afbeelding 3. Voorheen was aan Maasdijk 32a een veehouderij gelegen. Echter zijn de rechten voor het houden van dieren ingetrokken op 13 februari 2009 en is geen sprake meer van een veehouderij (maar wel van een aquariumspeciaalzaak en een knutselwinkel).

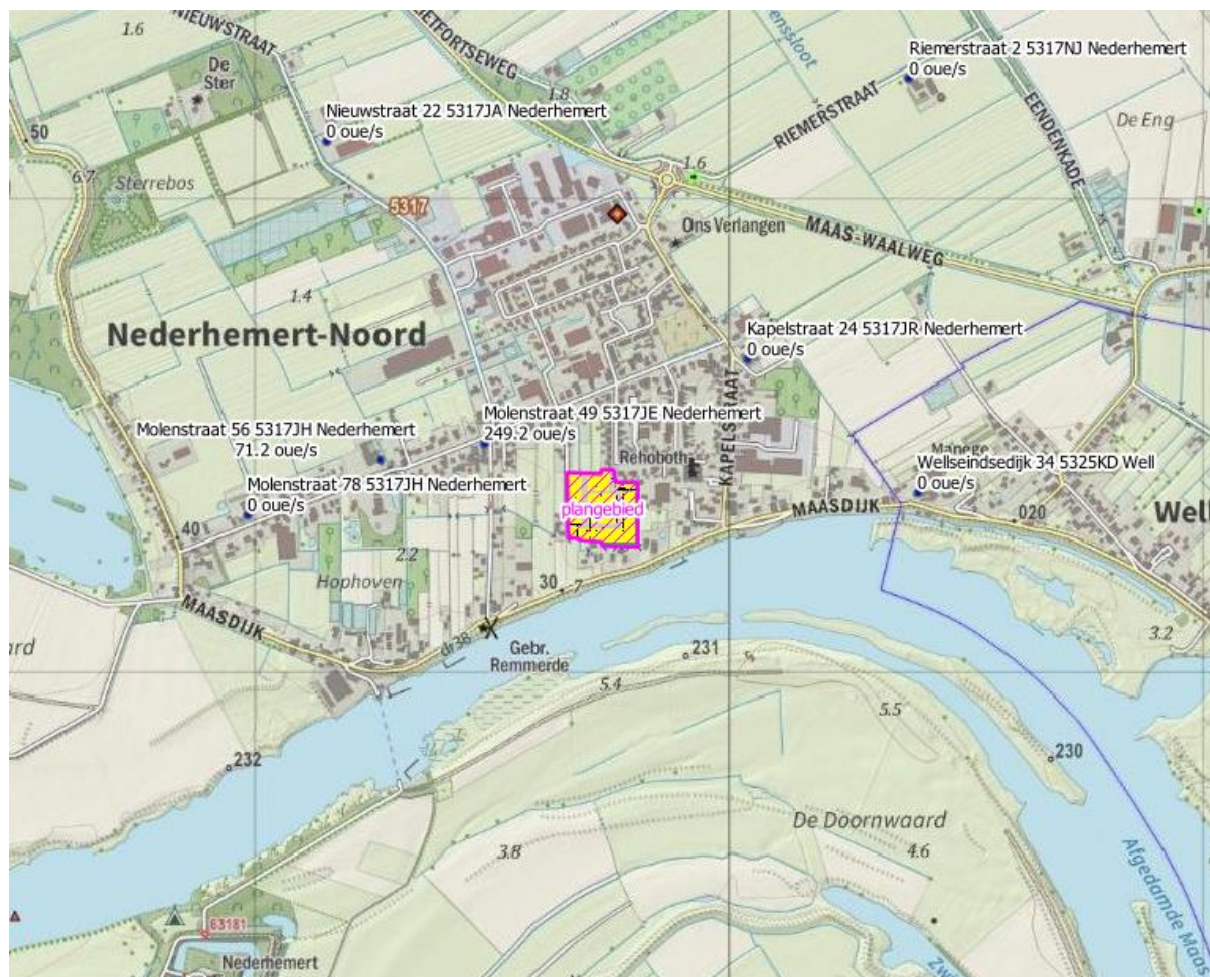

Afbeelding 3. Veehouderijen en geuremissies

4.1. Afstanden

In paragraaf 3.3.2 is toegelicht dat voor dieren waarvoor in de Rgv geen geuremissiefactoren zijn vastgesteld een afstand van 50 meter tussen het emissiepunt van een dierenverblijf en de gevel van een geurgevoelig object binnen het plangebied in acht moet worden genomen. Op afbeelding 4 is te zien dat de dichtstbijzijnde veehouderij aan Molenstraat 49 op meer dan 160 meter van het plangebied ligt.

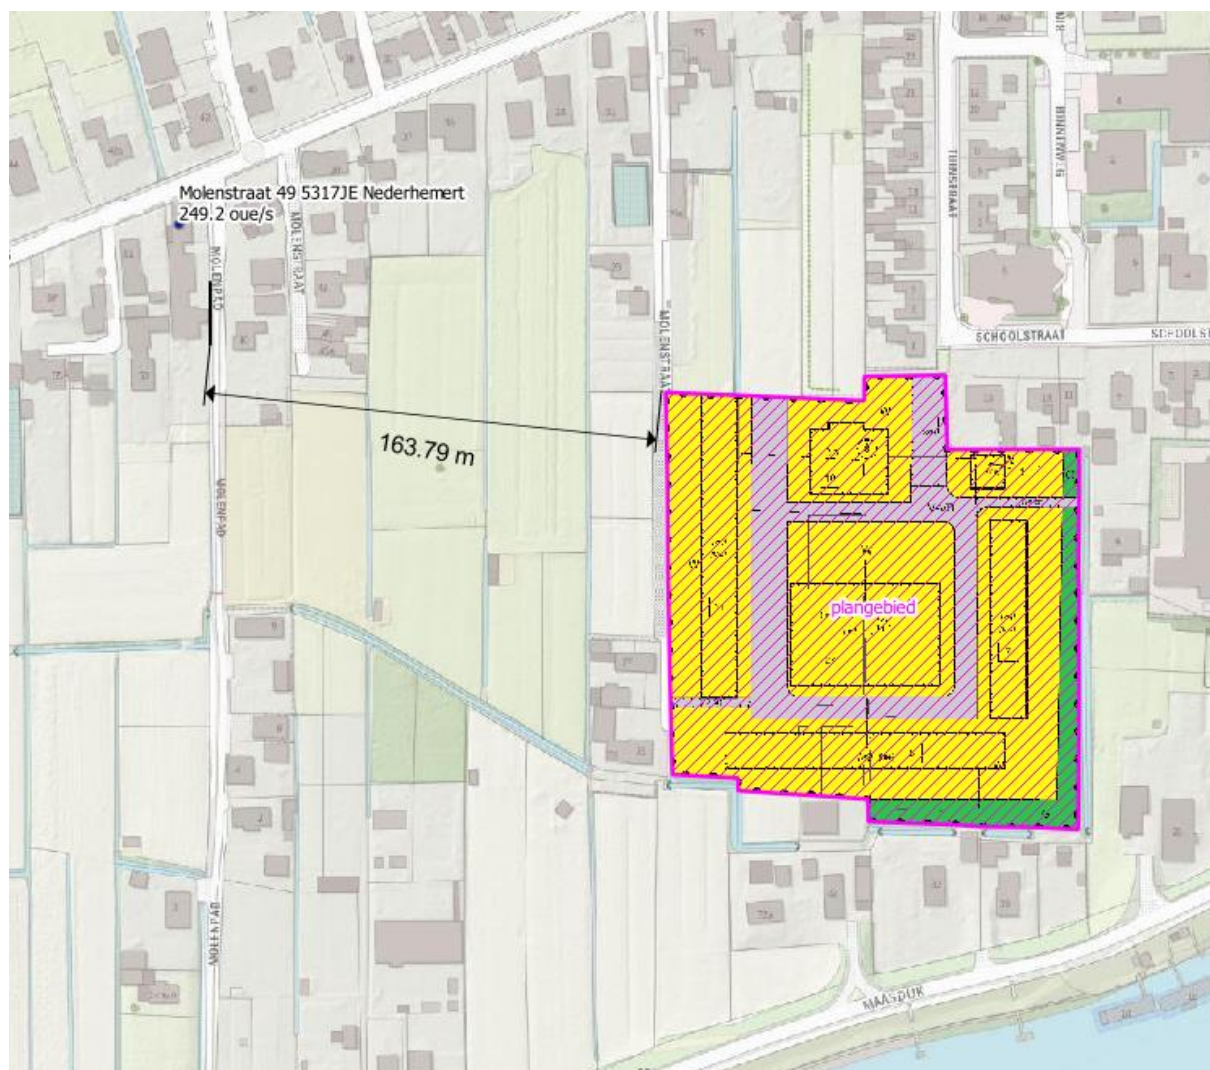

Afbeelding 4. Afstanden

Het plangebied ligt buiten de afstandscontour van 50 meter rondom de bouwvlakken van veehouderijen. Ten aanzien van afstanden is sprake van een aanvaardbaar woon- en leefklimaat en de belangen van de veehouderijen worden niet geschaad. Hierbij is rekening gehouden met de maximale planologische mogelijkheden van de veehouderijen.

4.2. Voorgrondbelasting


Gelet op de totale geuremissies van veehouderijen en de afstand tot het plangebied vormt de voorgrondbelasting geen belemmering voor het plan. De dichtstbijzijnde veehouderij met enige geuremissie is de veehouderij aan Molenstraat 49 met een geuremissie van 249 ou_E/s. Deze veehouderij ligt op meer dan 160 meter van het plangebied. Op deze afstand heeft de geuremissie van 249 ou_E/s geen effect. Dit is ook af te lezen uit de berekening van de achtergrondbelasting, zie paragraaf 4.3.

4.3. Achtergrondbelasting

De achtergrondbelasting wordt gevormd door de geurbelasting van alle veehouderijen samen (zie paragraaf 3.3.3). De geuremissie is afkomstig van dieren waarvoor in de Regeling geurhinder en veehouderij (Rgv) een omrekeningsfactor is vastgesteld, zoals varkens, vleesvee, pluimvee, schapen en geiten.

Bij een onderzoek naar de achtergrondbelasting worden alle veehouderijen binnen een straal van twee kilometer van het plangebied betrokken. Op basis van gegevens van de provincie Gelderland zijn de relevante veehouderijen geselecteerd en zijn de totale geuremissie en de overige (algemene) parameters voor de geurberekeningen bepaald. De gegevens zijn opgenomen in bijlage II.

De achtergrondbelasting is berekend met het verspreidingsmodel V-Stacks Gebied. De rekeninstellingen zijn als volgt:

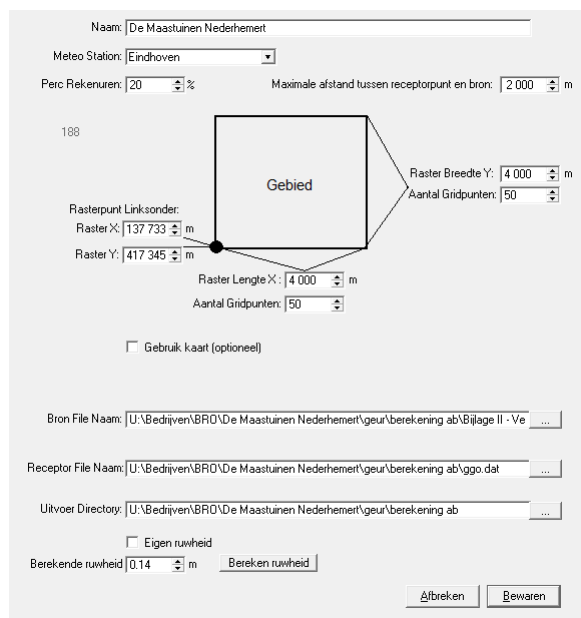

Naam: De Maastuinen Nederhemert

Meteo Station: Eindhoven

Perc Rekenuren: 20 %

Maximale afstand tussen receptorpunt en bron: 2 000 m

188

Rasterpunt Linksonder:
Raster X: 137 733 m
Raster Y: 417 345 m

Gebied

Raster Breedte Y: 4 000 m
Aantal Gridpunten: 50

Raster Lengte X: 4 000 m
Aantal Gridpunten: 50

☐ Gebruik kaart (optioneel)


Bron File Naam: U:\Bedrijven\BRO\De Maastuinen Nederhemert\geur\berekening ab\Bijlage II - Ve

Receptor File Naam: U:\Bedrijven\BRO\De Maastuinen Nederhemert\geur\berekening ab\ggo.dat

Uitvoer Directory: U:\Bedrijven\BRO\De Maastuinen Nederhemert\geur\berekening ab

☐ Eigen ruwheid
Berekende ruwheid 0.14 m Bereken ruwheid

De achtergrondbelasting is weergegeven op afbeelding 5 en op de kaart in bijlage I. De achtergrondbelasting is weergegeven in verschillende klassen van het woon- en leefklimaat (zie tabel 2 paragraaf 3.4).

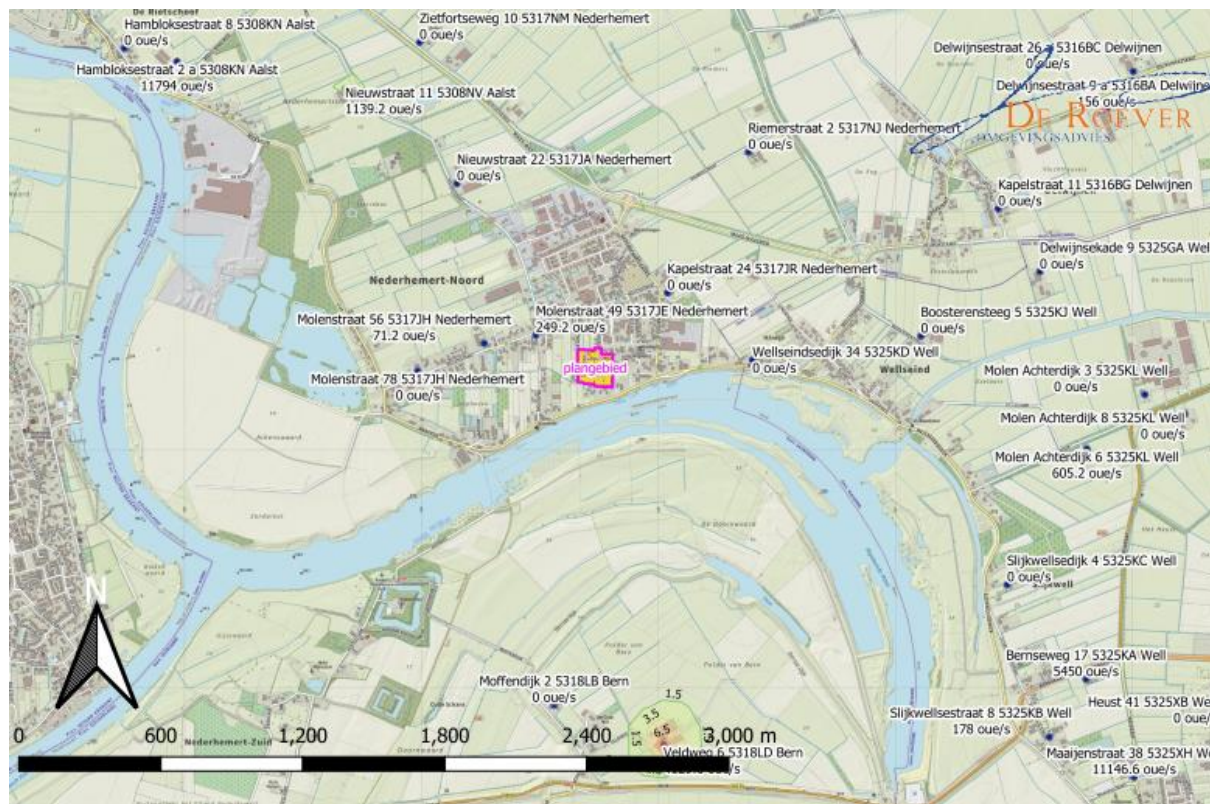

Afbeelding 5. Achtergrondbelasting

De achtergrondbelasting op het beoogd bouwvlak bedraagt maximaal $0,1 \text{ ou}_E/\text{m}^3$.

4.4. Beoordeling woon- en leefklimaat

Uit voorgaande paragrafen blijkt dat ter plaatse van het hoogst belaste punt op de rand van een bouwvlak binnen het plangebied:

- ruimschoots wordt voldaan aan de afstandseis van 50 meter;
- de voorgrondbelasting niet relevant is;
- de achtergrondbelasting op zijn hoogst $0,1 \text{ ou}_E/\text{m}^3$ bedraagt.

Omdat veehouderijen op grote afstand van het plangebied zijn gelegen (meer dan 50 meter) kan worden gesteld dat ten aanzien van afstanden sprake is van een aanvaardbaar woon- en leefklimaat.

De voorgrondbelasting binnen het plangebied niet relevant is. In paragraaf 3.3.1 is toegelicht dat de geurnorm voor geurgevoelige objecten binnen het plangebied $2,0 \text{ ou}_E/\text{m}^3$ bedraagt. Aan deze geurnorm wordt ruimschoots voldaan.

De hoogst berekende waarde voor de achtergrondbelasting van $0,1 \text{ ou}_E/\text{m}^3$ komt overeen met een 'zeer goed' woon- en leefklimaat.

5. CONCLUSIE

In dit onderzoek is de geur van veehouderijen ten aanzien van het plan De Maastuinen in Nederhemert onderzocht.


In deze conclusie wordt antwoord gegeven op de onderzoeksvragen, zoals gesteld in paragraaf 1.2.

In paragraaf 4.4 van dit rapport is toegelicht dat sprake is van een aanvaardbaar woon- en leefklimaat ter plaatse van het plangebied. Hierbij is rekening gehouden met de afstandseisen, de voorgrondbelasting en de achtergrondbelasting.

BIJLAGE I. KAART ACHTERGRONDBELASTING

Bijlage I - Achtergrondbelasting

schaal 1 : 20.000 datum: 4 mei 2021

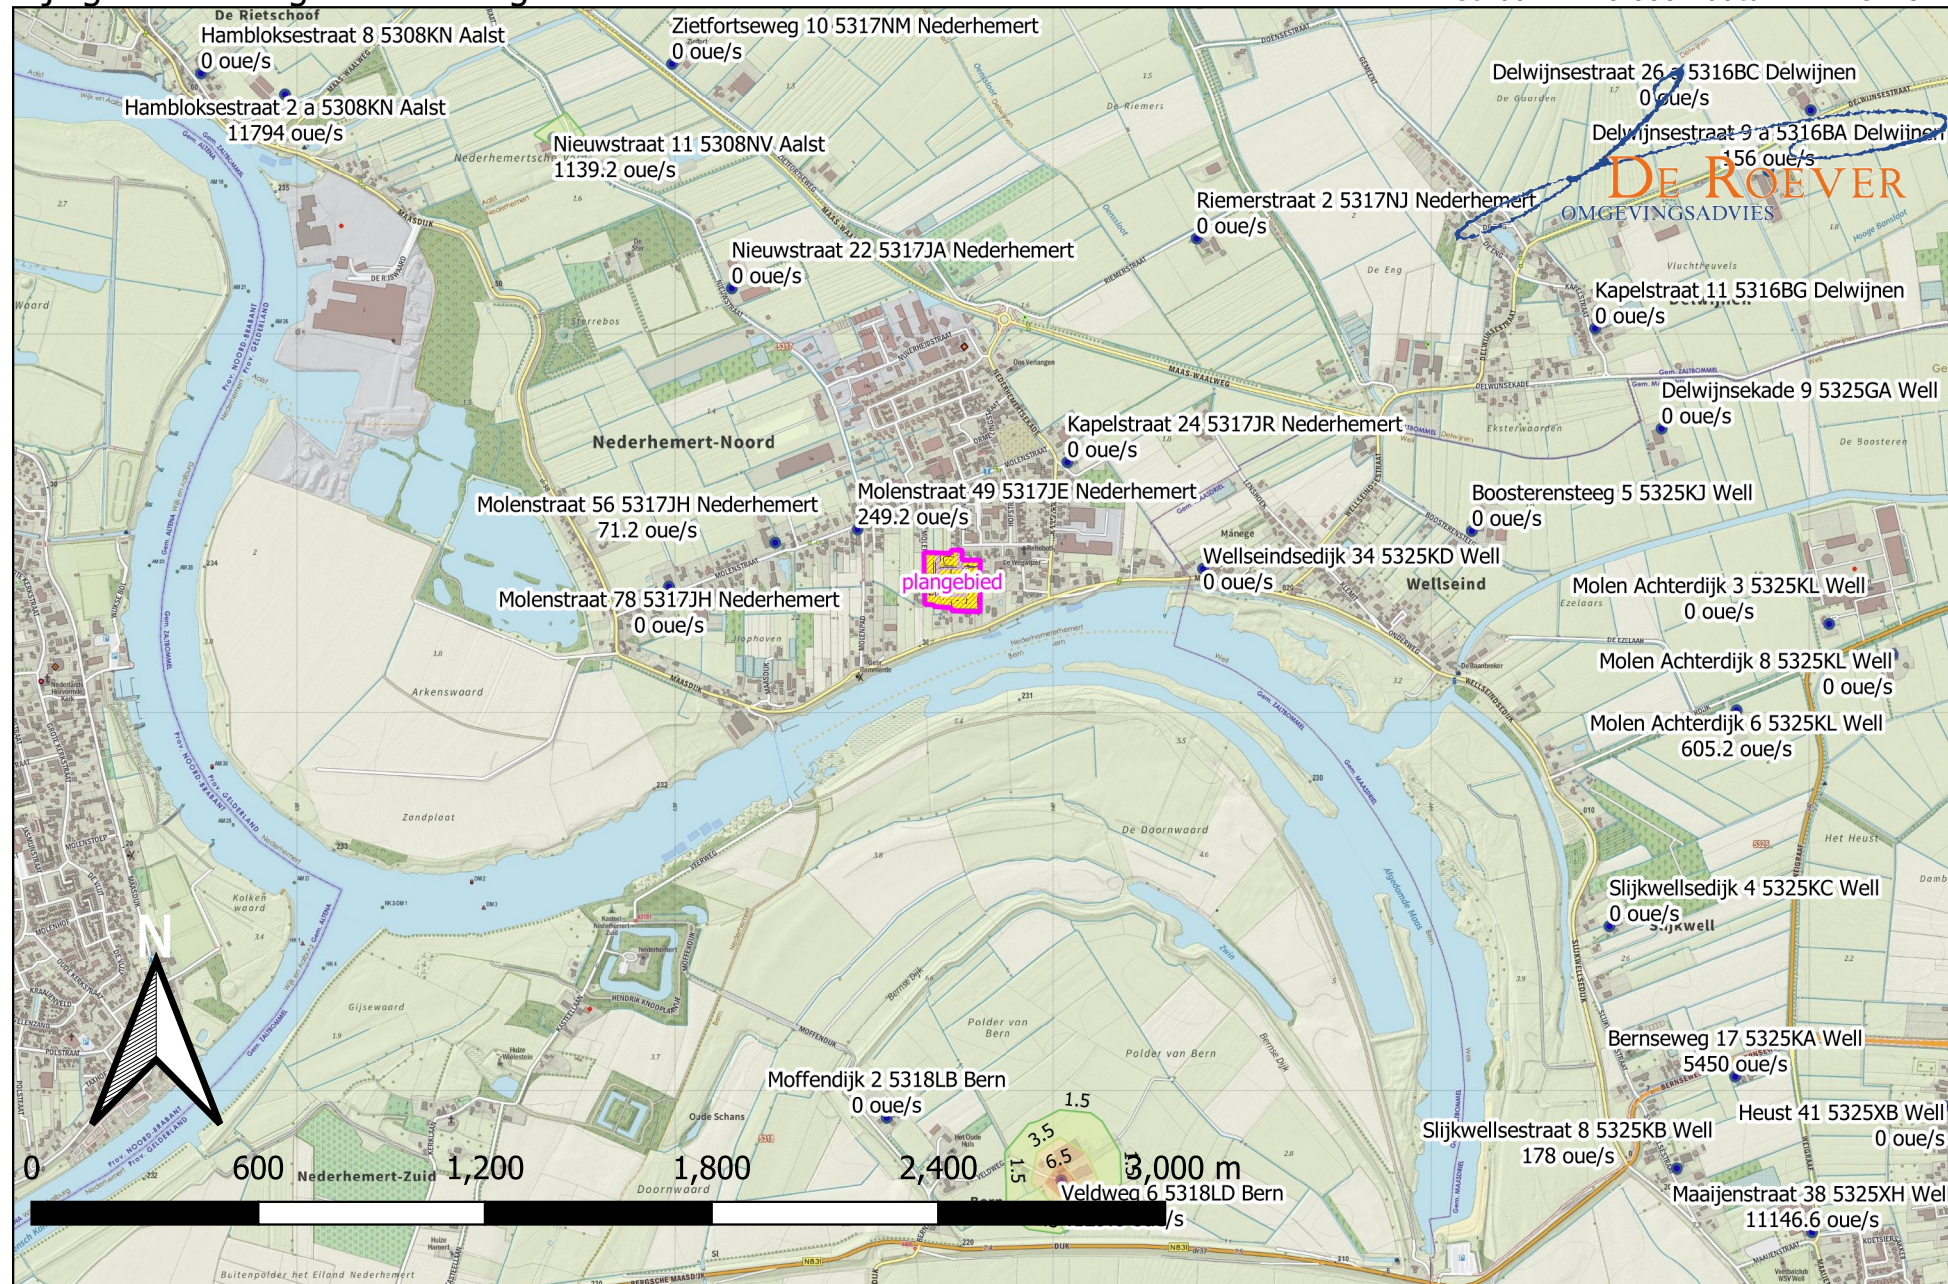

bron: PDOK

De Roever Omgevingsadvies • www.deroever.nl • 073 - 594 10 11

BIJLAGE II. VEEHOUDERIJGEGEVENS

Bijlage II - Veehouderijgegevens

IDNR	X	Y	EPH	GEBH	DIAM	UITTR	EVERG	EMAX	Adres	Gemeente
10001	141473	418433	5	6	0.5	4	0	0	Slijkwellsedijk 4 5325KC Well	Maasdriel
10002	138679	420520	5	6	0.5	4	1139.2	1139.2	Nieuwstraat 11 5308NV Aalst	Zaltbommel
10003	140381	420253	5	6	0.5	4	0	0	Riemerstraat 2 5317NJ Nederhemert	Zaltbommel
10004	138993	420715	5	6	0.5	4	0	0	Zietfortseweg 10 5317NM Nederhemert	Zaltbommel
10005	141109	419479	5	6	0.5	4	0	0	Boosterensteeg 5 5325KJ Well	Maasdriel
10006	141611	419750	5	6	0.5	4	0	0	Delwijnsekade 9 5325GA Well	Maasdriel
10007	140398	419379	5	6	0.5	4	0	0	Wellseindsedijk 34 5325KD Well	Maasdriel
10008	139151	420121	5	6	0.5	4	0	0	Nieuwstraat 22 5317JA Nederhemert	Zaltbommel
10009	140023	417761	5	6	0.5	4	4129.6	4129.6	Veldweg 6 5318LD Bern	Zaltbommel
10010	140140	421140	5	6	0.5	4	0	0	Eendenkade 5 5316NM Delwijnen	Zaltbommel
10011	139266	419448	5	6	0.5	4	71.2	71.2	Molenstraat 56 5317JH Nederhemert	Zaltbommel
10012	140039	419661	5	6	0.5	4	0	0	Kapelstraat 24 5317JR Nederhemert	Zaltbommel
10013	139561	417926	5	6	0.5	4	0	0	Moffendijk 2 5318LB Bern	Zaltbommel
10014	141435	420015	5	6	0.5	4	0	0	Kapelstraat 11 5316BG Delwijnen	Zaltbommel
10015	139484	419483	5	6	0.5	4	249.2	249.2	Molenstraat 49 5317JE Nederhemert	Zaltbommel
10016	138985	419332	5	6	0.5	4	0	0	Molenstraat 78 5317JH Nederhemert	Zaltbommel