


Bestaande situatie
Schaal 1:500

Legenda

	Onverhard oppervlak Totaal: 3460 m ²
	Verhard oppervlak Totaal: 5627 m ²
	Bebouwing Totaal: 4835 m ²
	Overkapping Totaal: 193 m ²

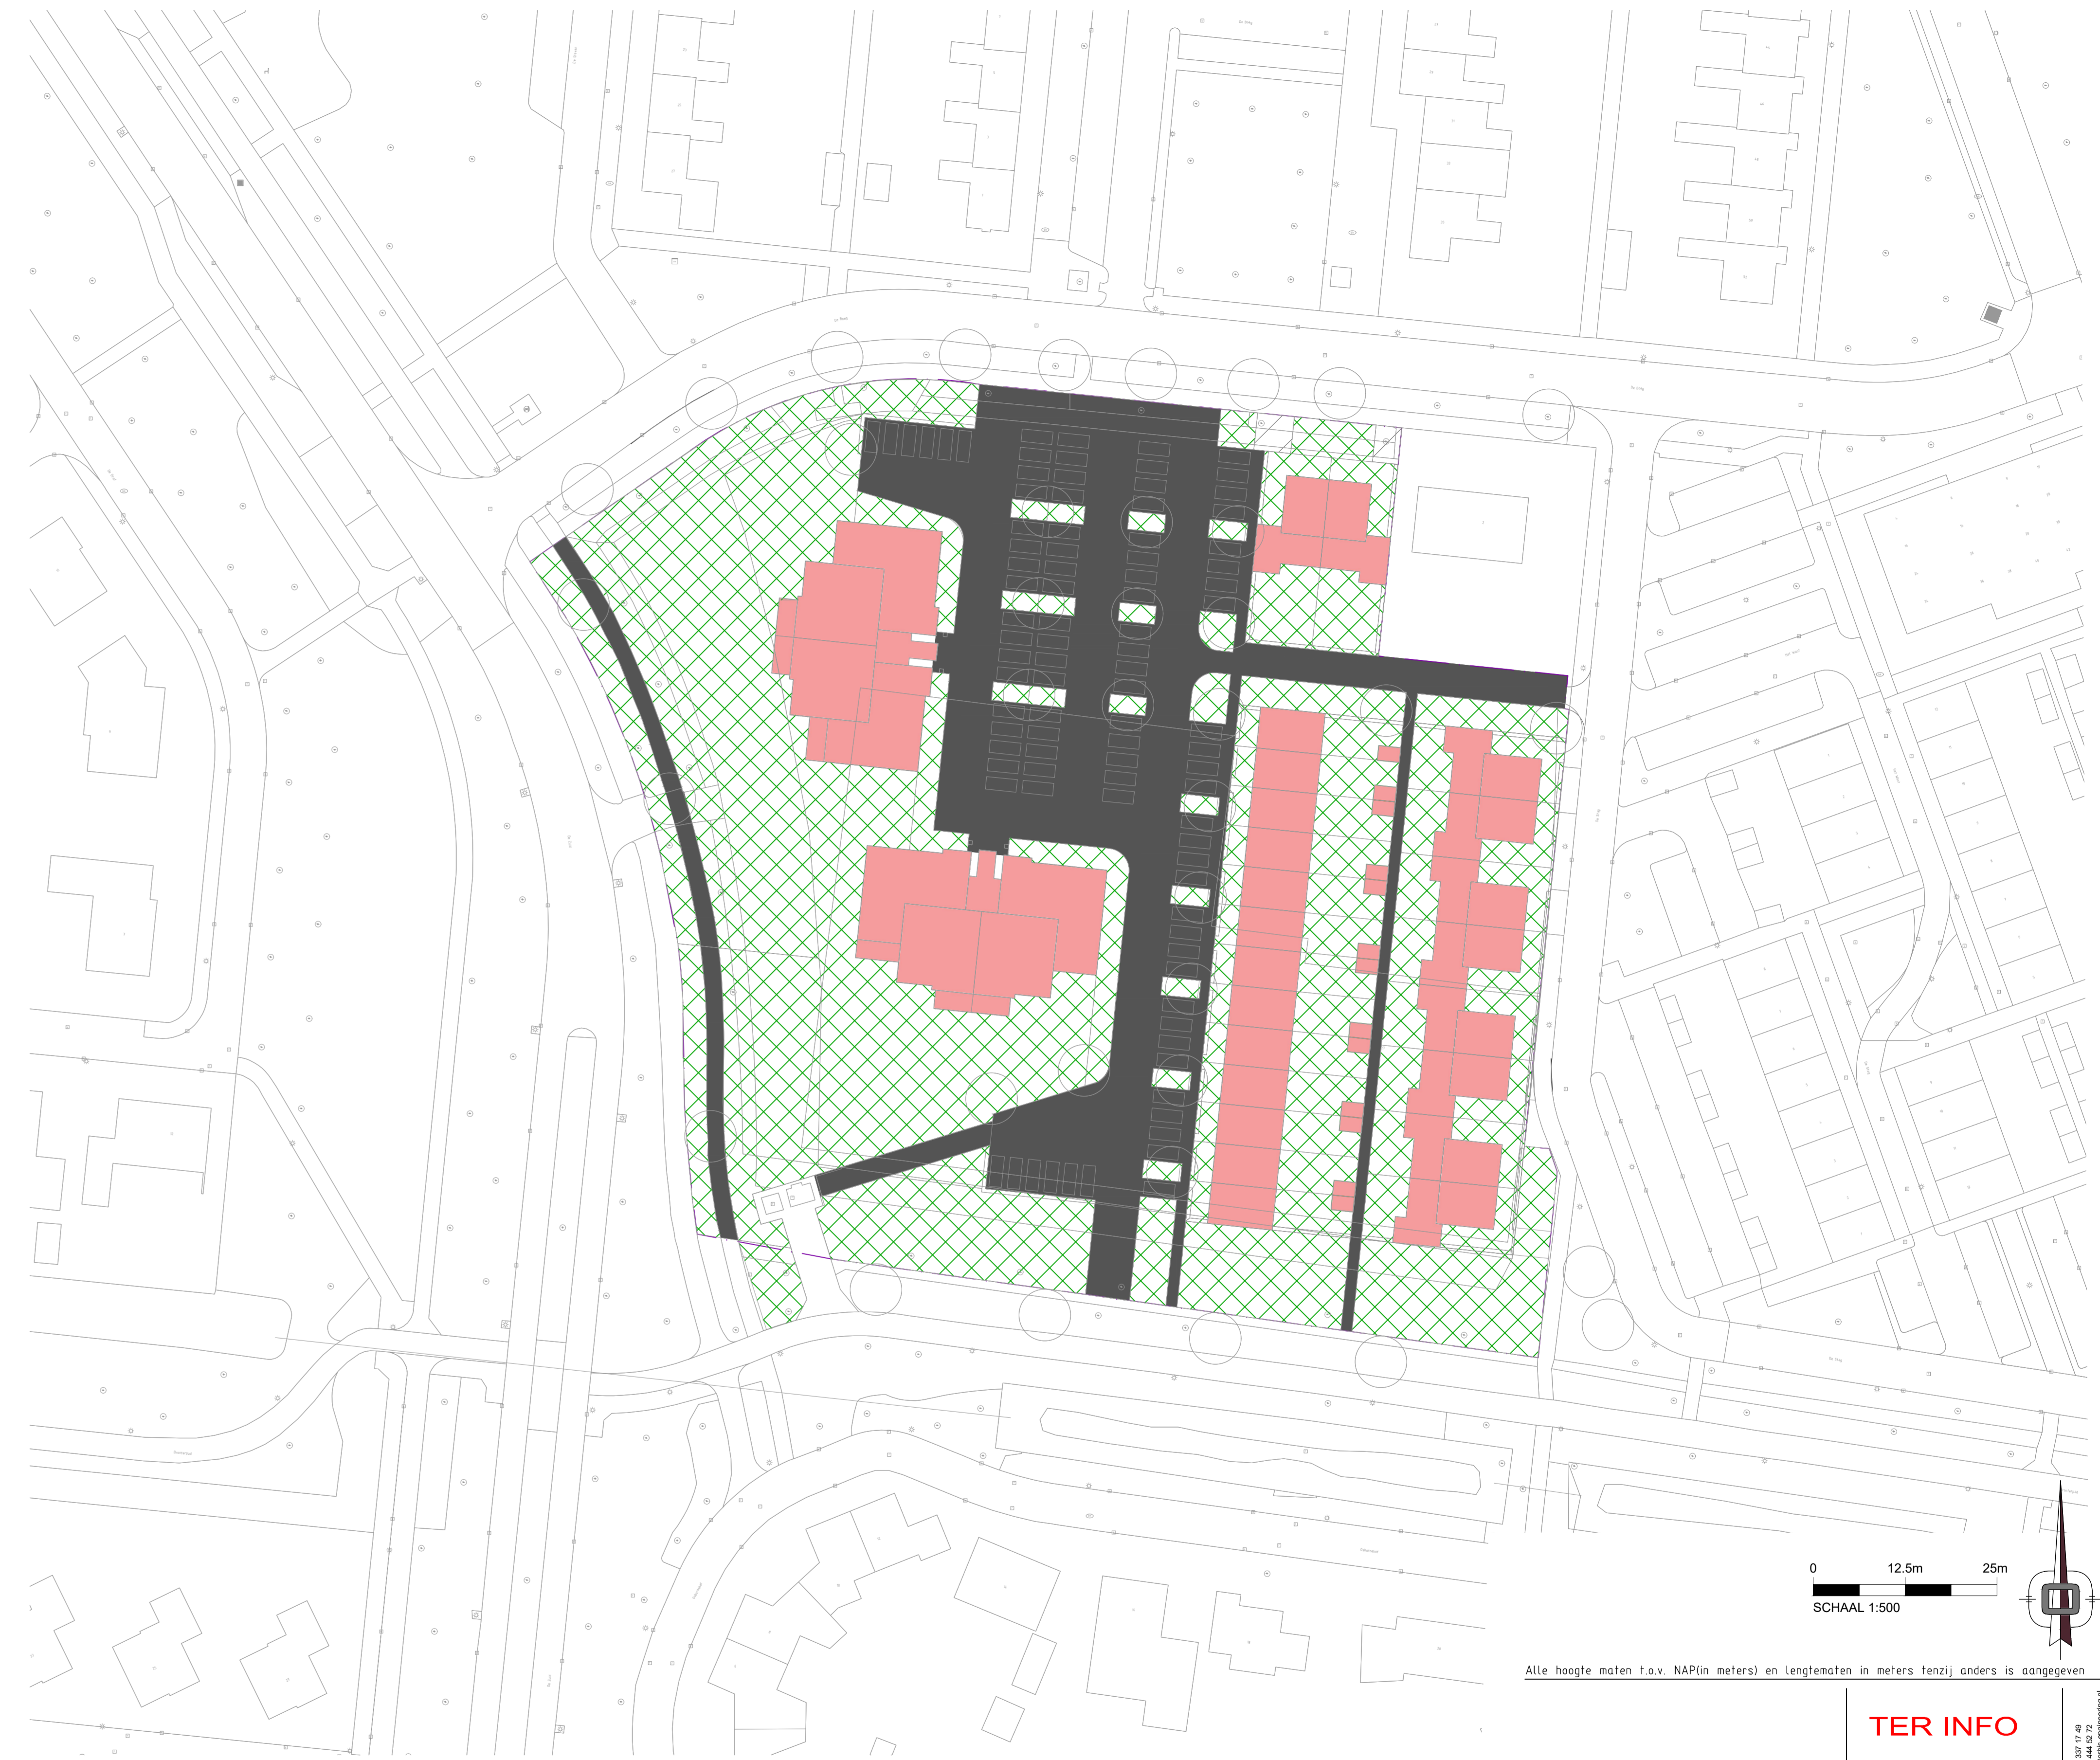

Nieuwe situatie
Schaal 1:500

Legenda

	Onverhard oppervlak Totaal: 3438 m ²
	Verhard oppervlak Totaal: 3889 m ²
	Bebouwing Totaal: 2820 m ²



Alle hoogte maten t.o.v. NAP(in meters) en lengtematen in meters tenzij anders is aangegeven

TER INFO

Project:		De Boeg Dronen	
Onderdeel:		Nieuw vs. bestaand	
Opdrachtgever:		Van der Steeg ontwikkelingen	
datum:	11-02-2020	format:	AD
schaal:	1:500	projectnummer:	116803
		bestandsnaam:	116803-00-04 - Nieuw vs bestaand.dwg
		tekeningnr:	00-04
		bladnr:	1/1
B	13-02-2020	SG	BD
A	11-02-2020	SG	BD
wijz.	datum	getek.	gecon.
		omschrijving	

Data tekening is afkomstig van ORBIS Engineering B.V. Zij mag niet gepubliceerd, noch een derden voor kopieering of verspreiding worden zonder toestemming van de afzender.