


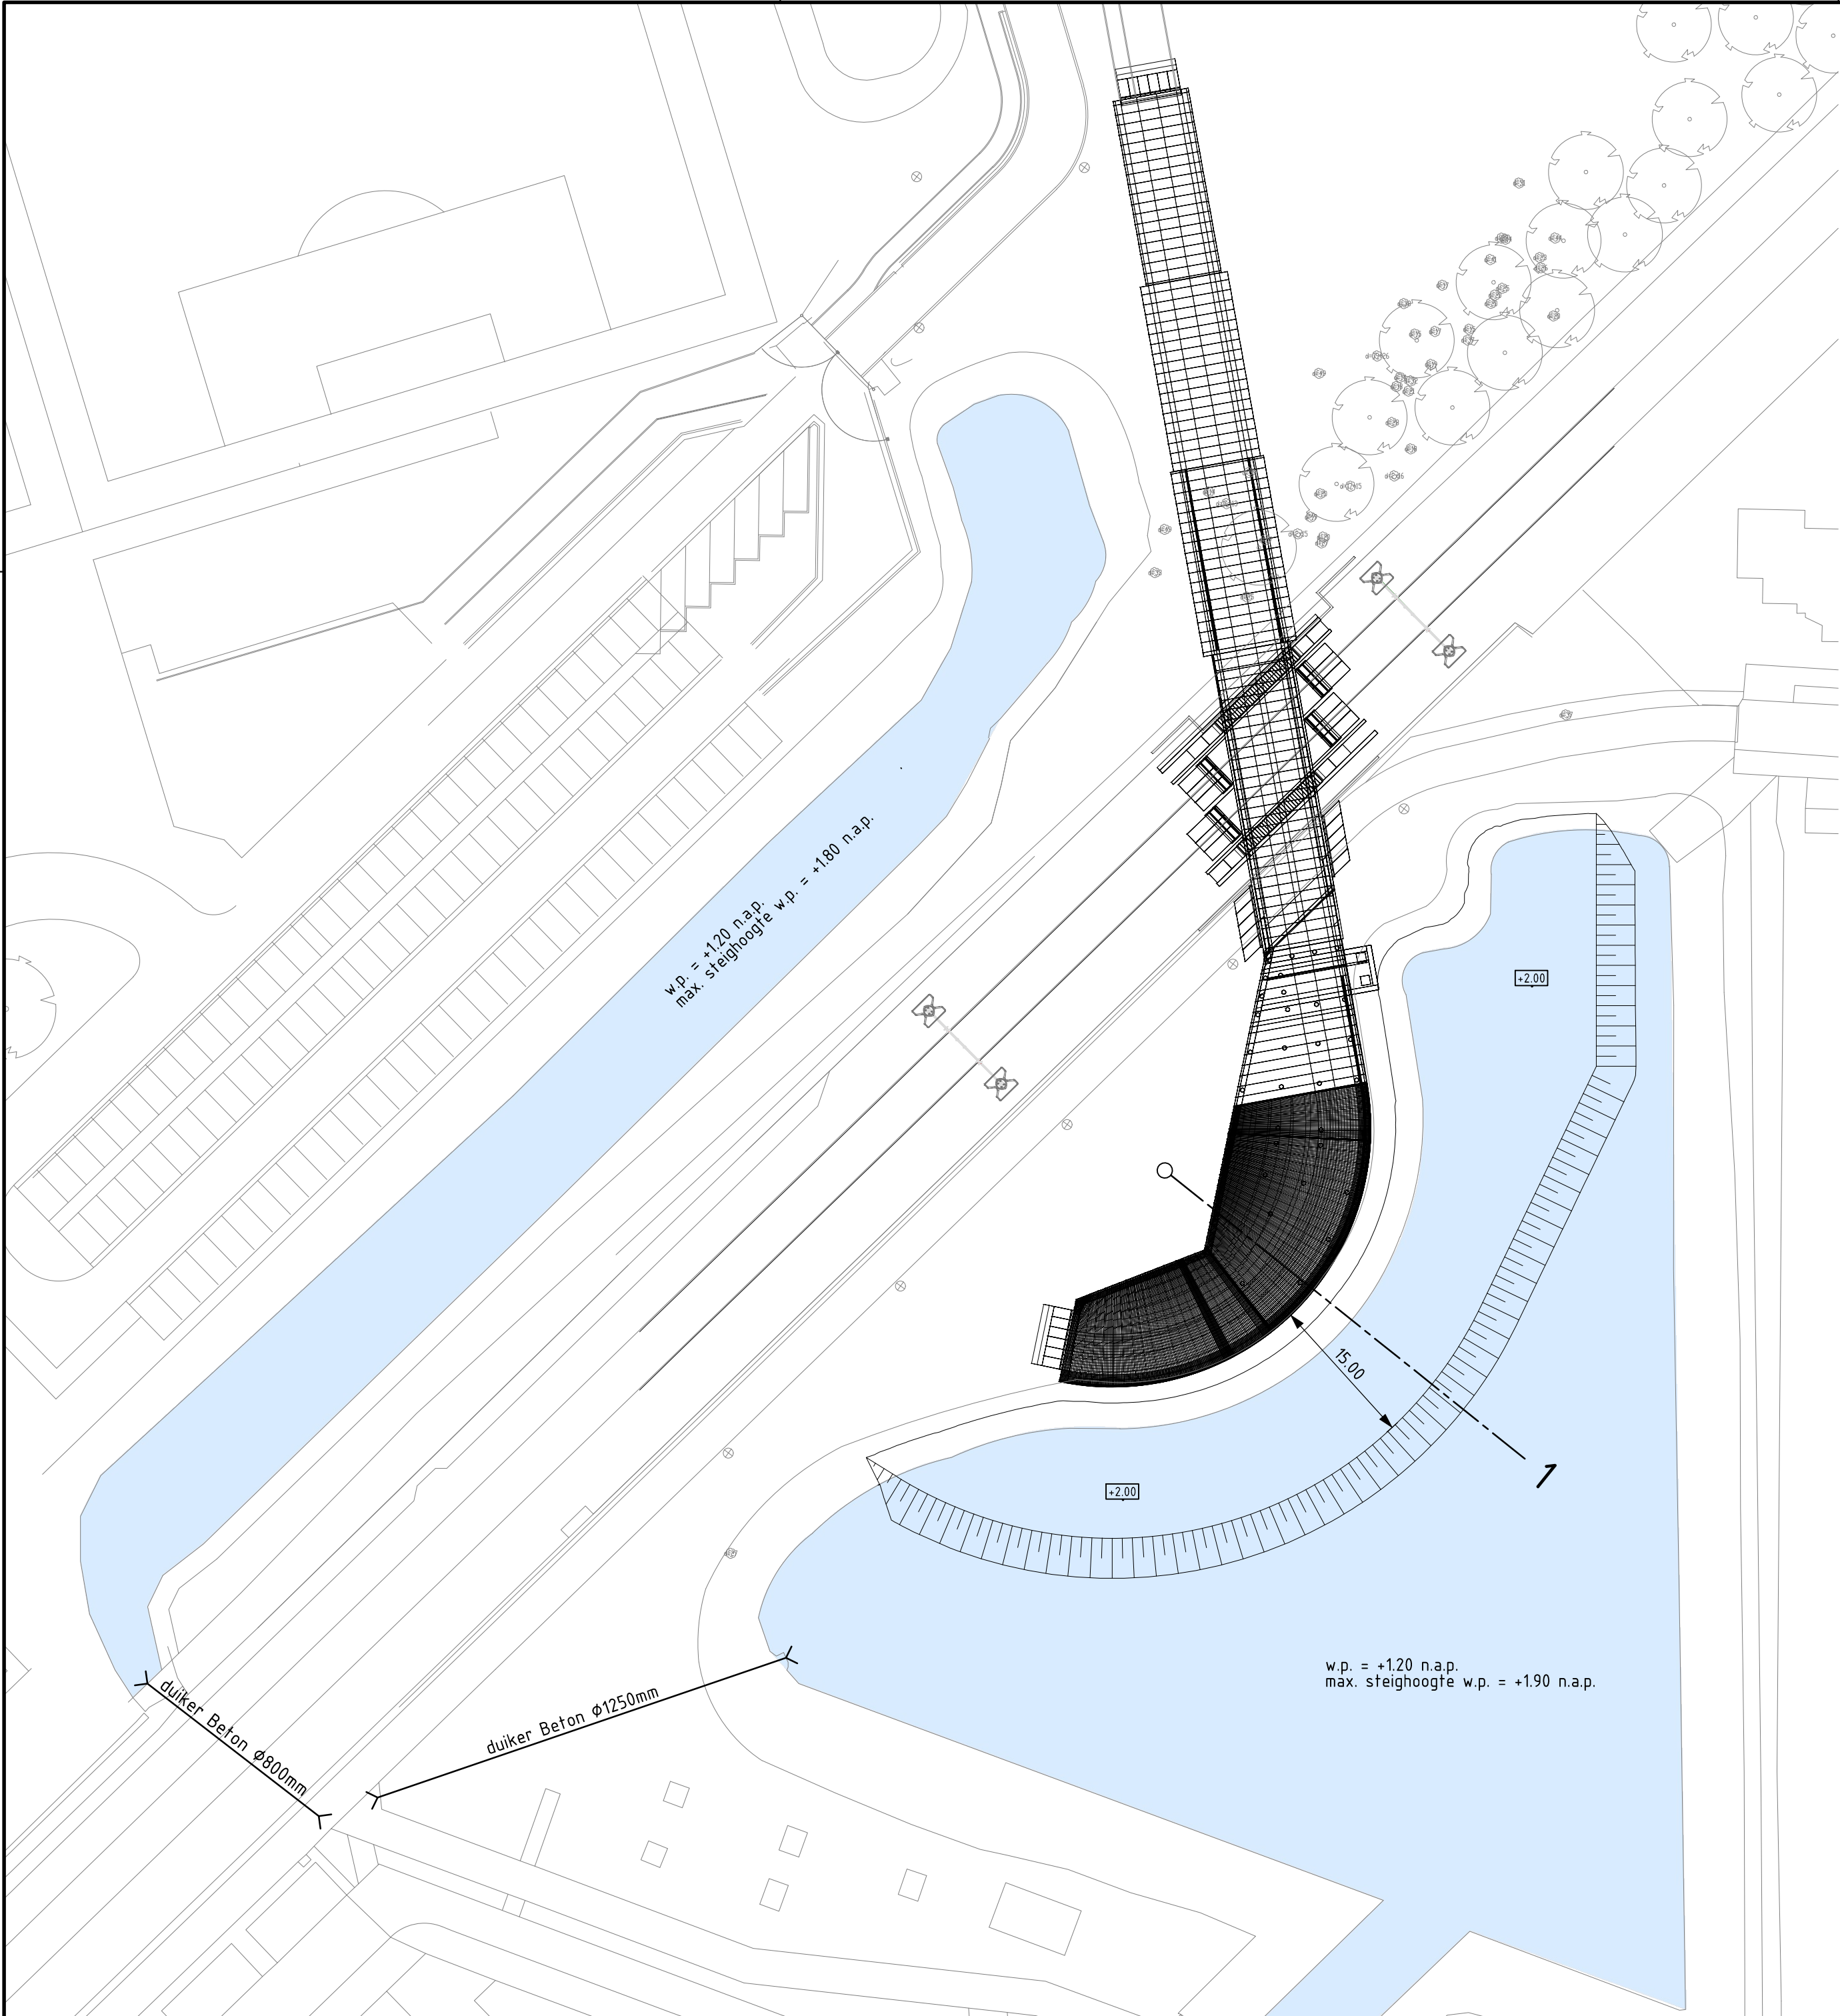

DWARSPROFIEL 1



DPG_N-KW-AS_Fietspad_Sterrebos_01	
Nieuwe afstand	
Bestaande hoogte	
Nieuwe hoogte	

VOLUMES				
REEKS	MIN.	MAX.	KLEUR	INH.
1	-0.02	2.00		2727.77 m³

Opdrachtgever

Gemeente Amersfoort

Project

Onderdoorgang Sterrebos - Vathorst

Onderdeel

Waterhuishouding

Tekeningnummer

358929-W205-11-01-01-A1

Formaat

A2-L

Schaal

1:500

Geo

017

Km

26.2

-

Blad

1 van 1

Rev

A1

Fase

VO

Status

CONCEPT

Projectnummer

358929

Besteknummer

Datum

30-07-2018

Getekend

JDR

Gecontroleerd

MJ

Vrijgegeven

RvE

www.sweco.nl

© Sweco Nederland B.V. Alle rechten voorbehouden

SWECO