




Noord-oostgevel - Drive-In

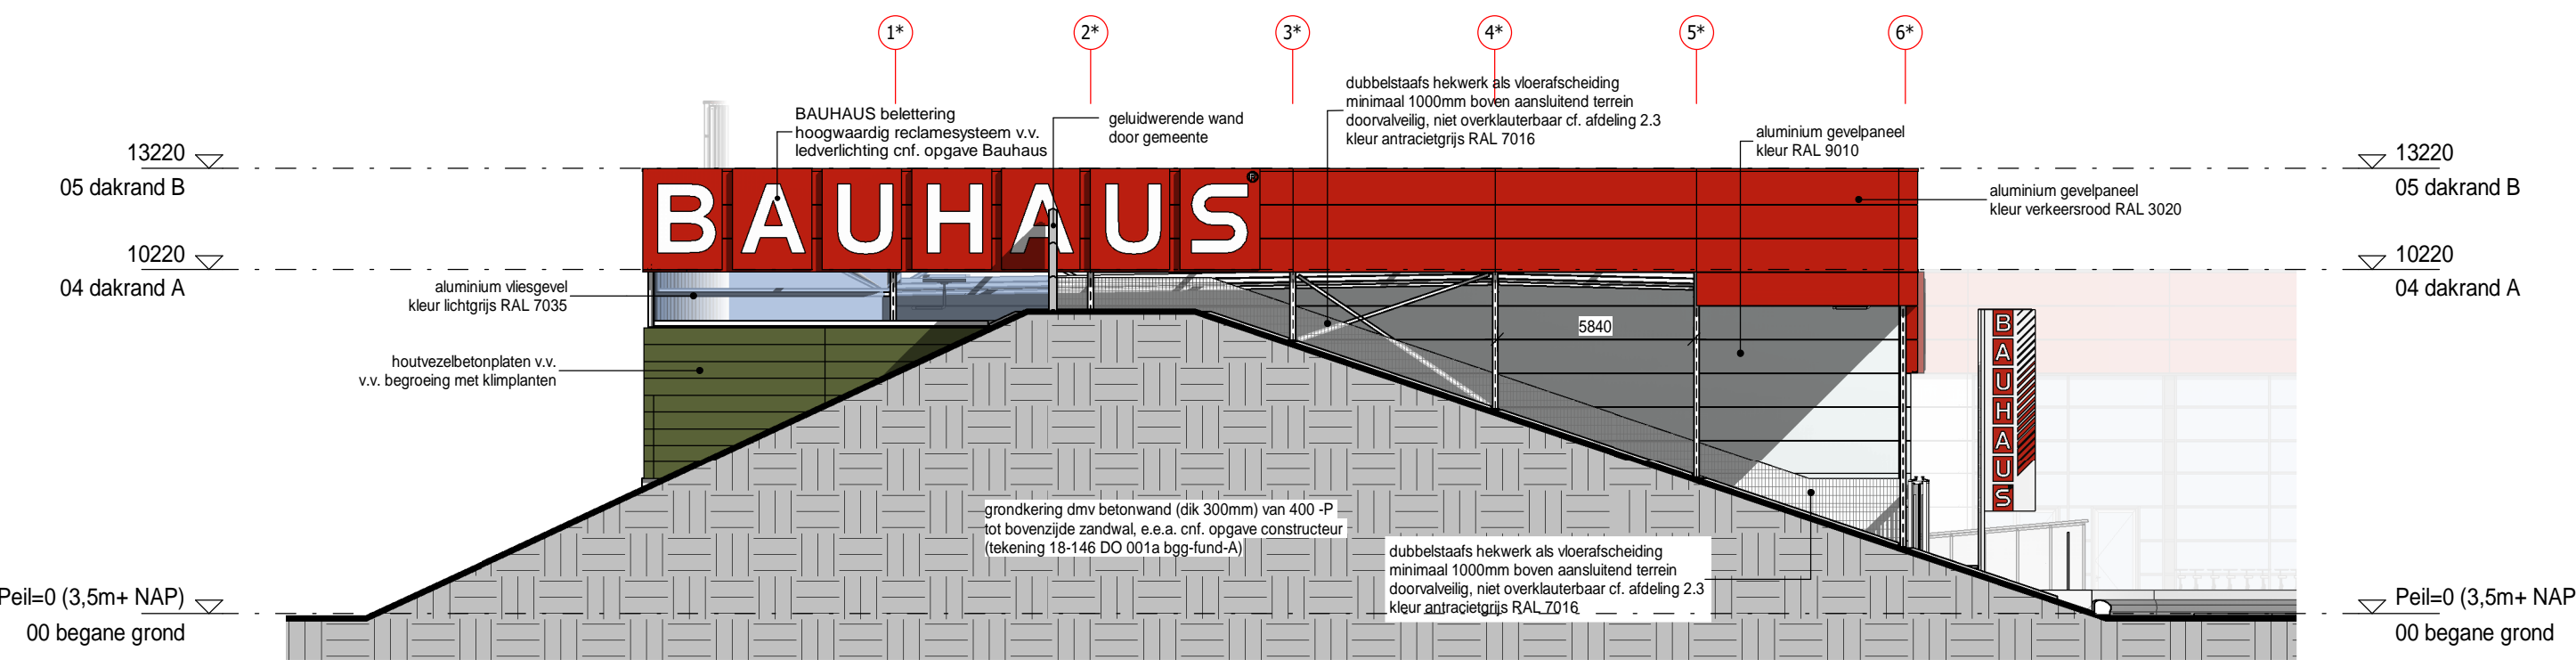


Zuid-oostgevel - Drive-In

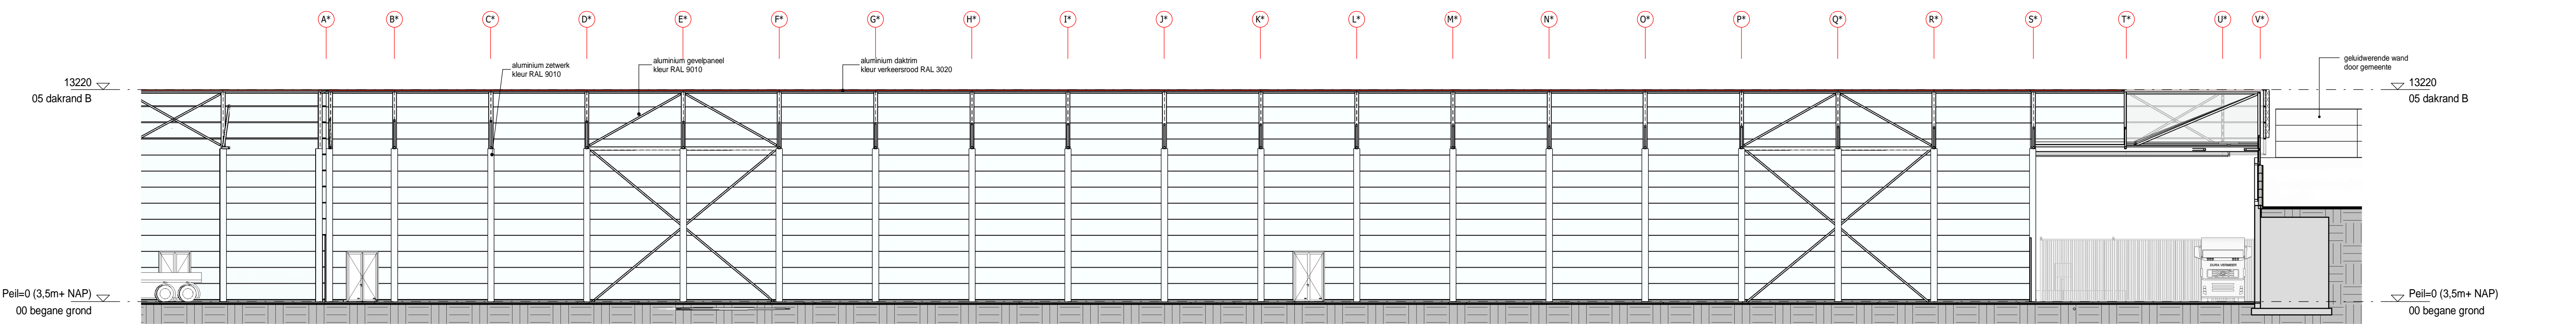


Zuid-westgevel - Drive-In

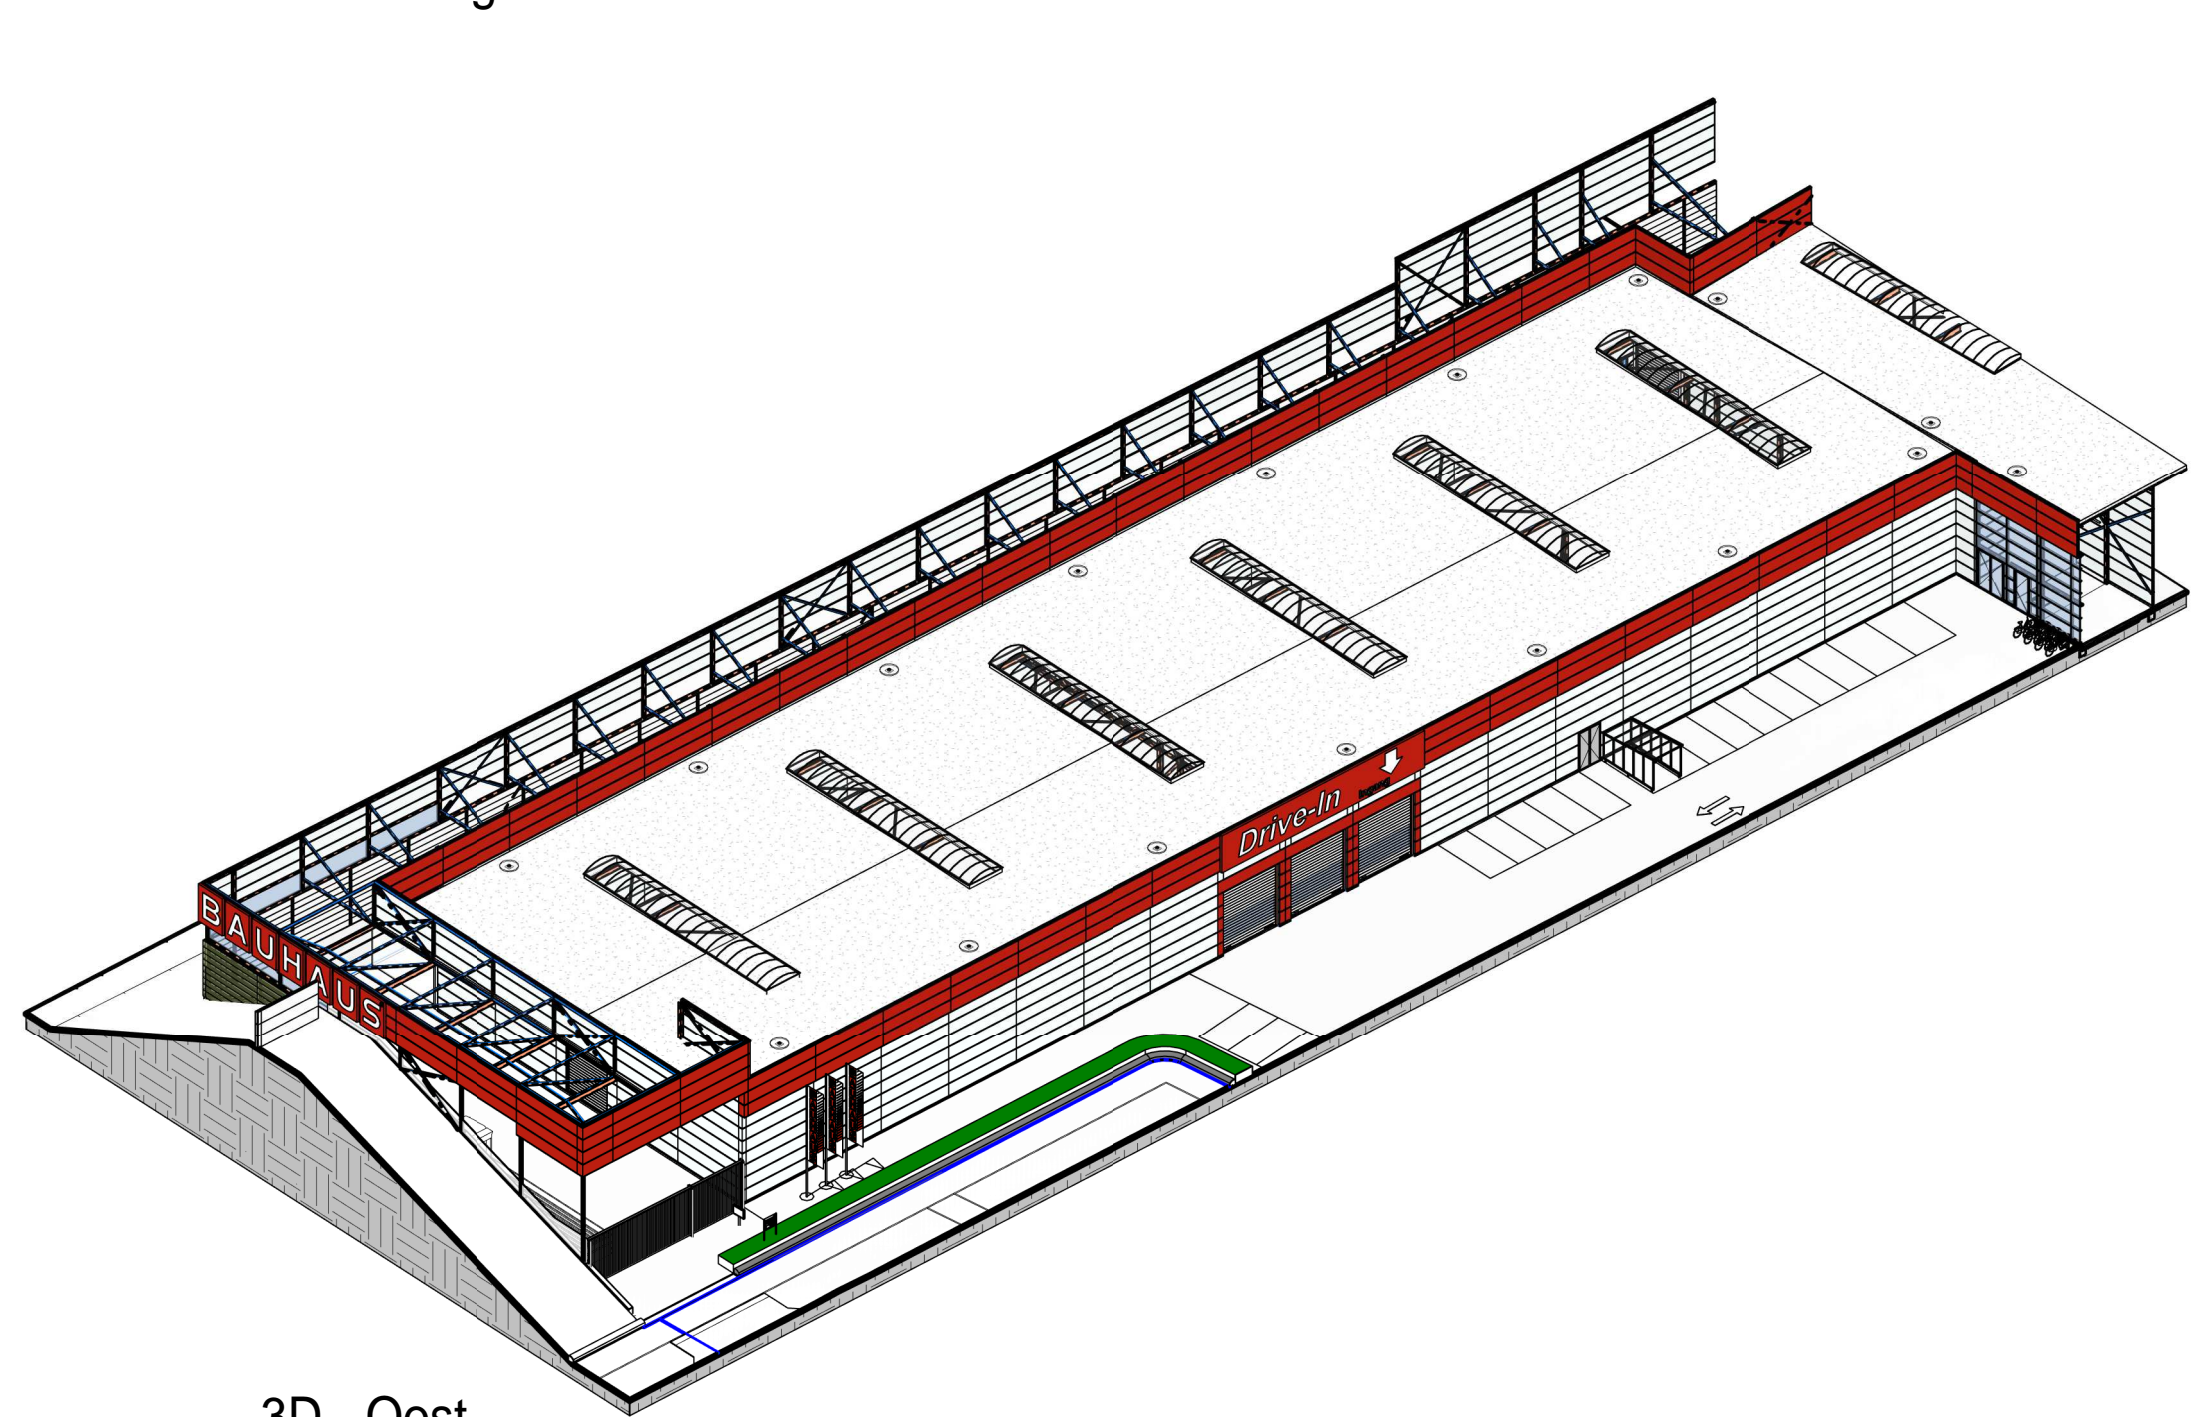

3D - Oost

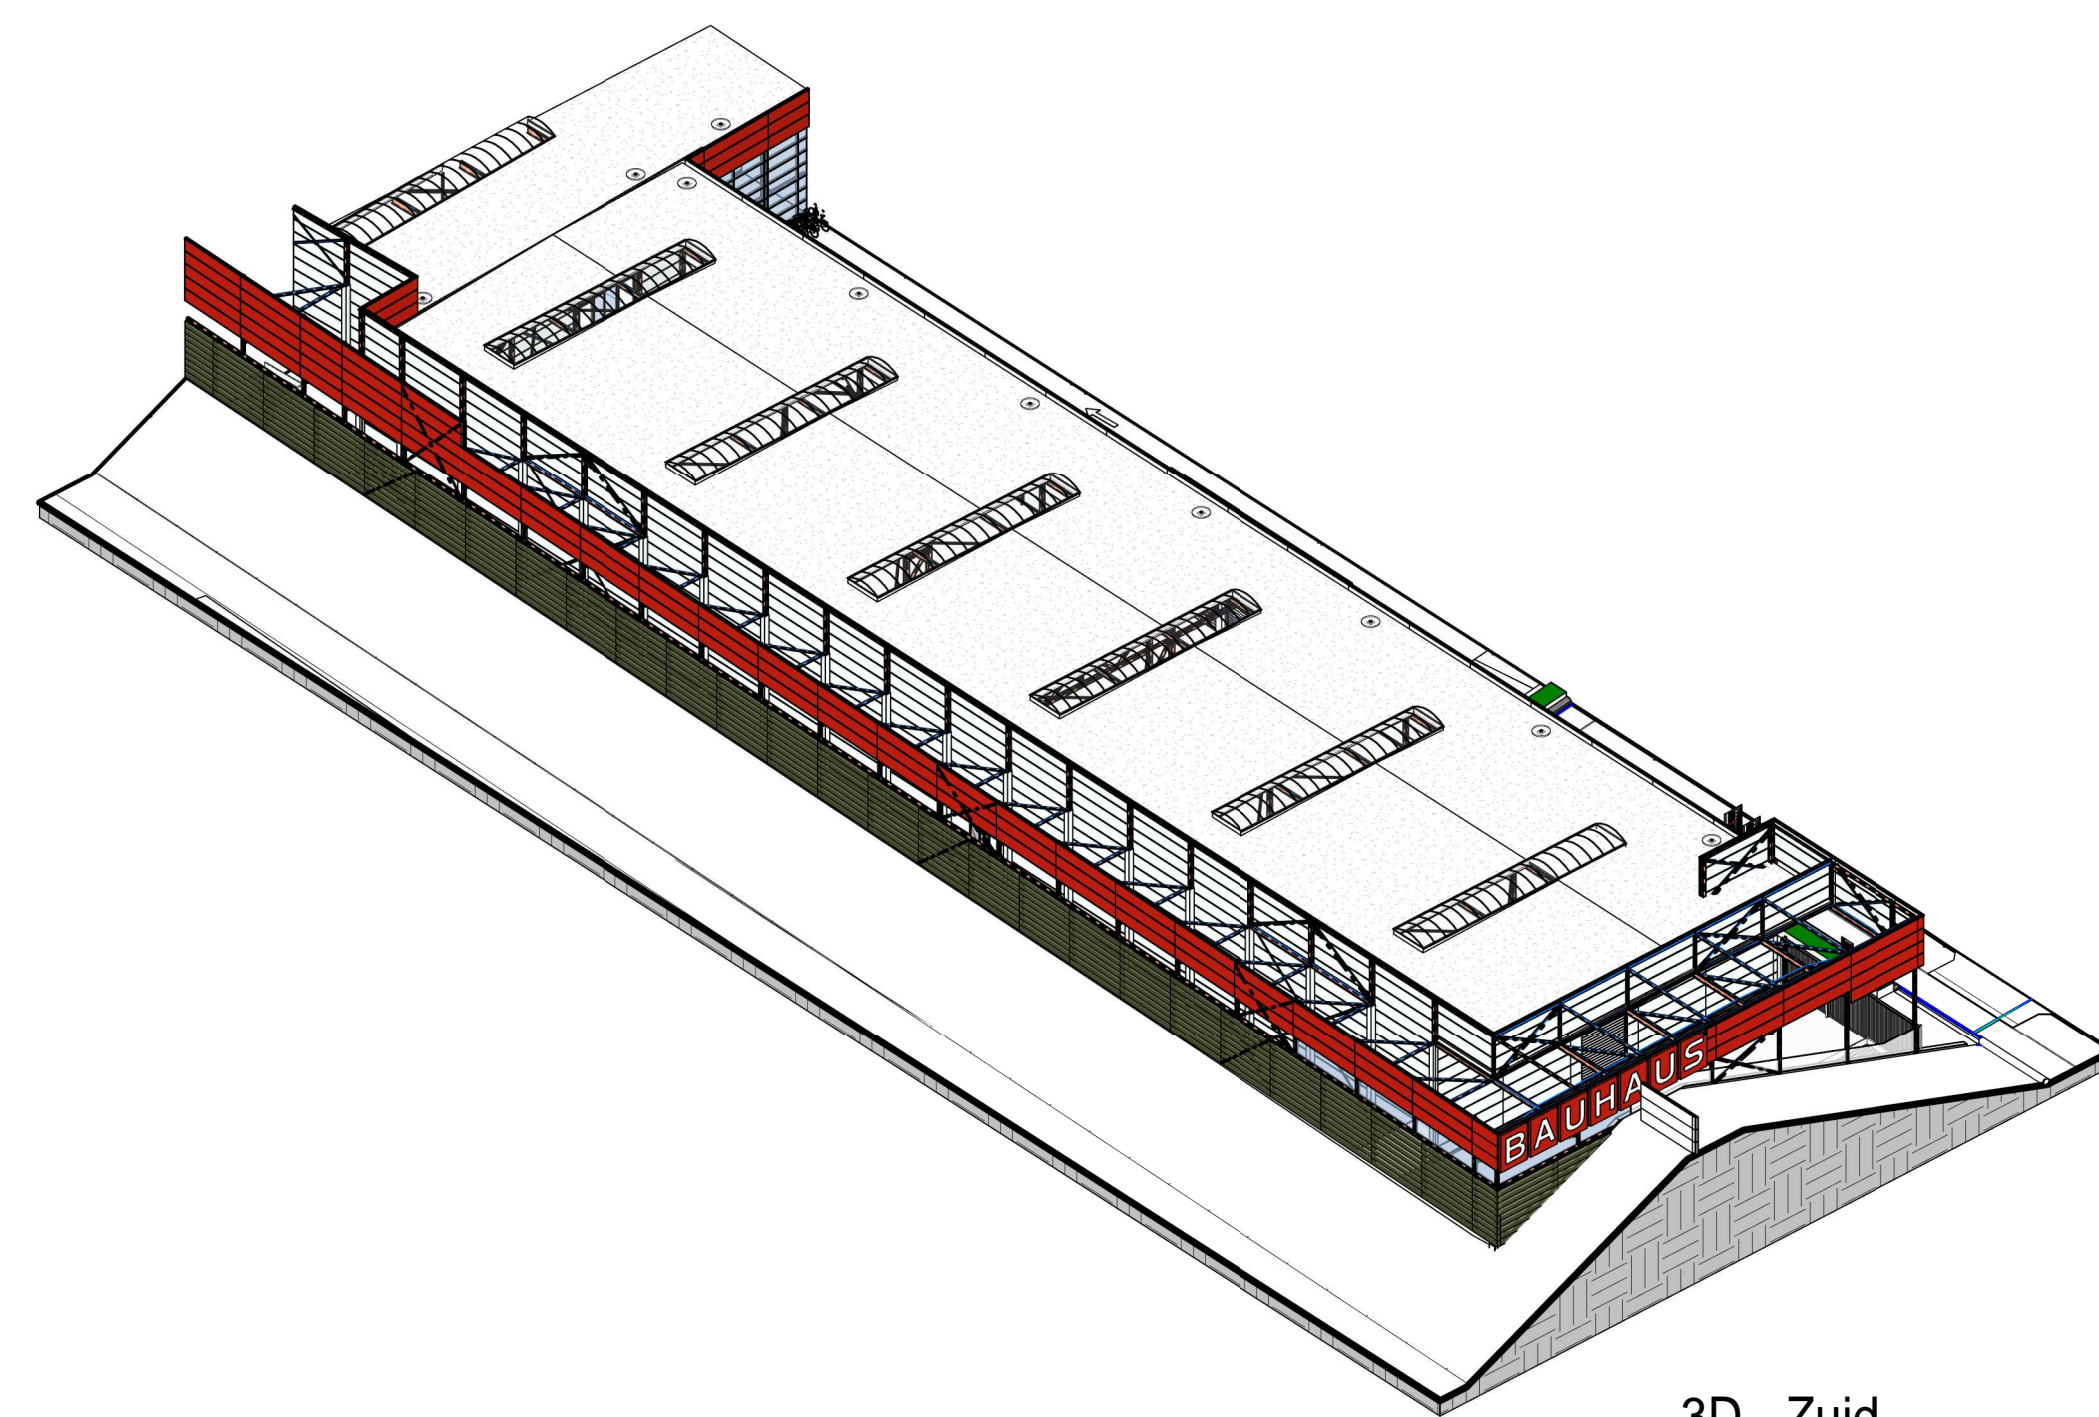

3D - Zuid

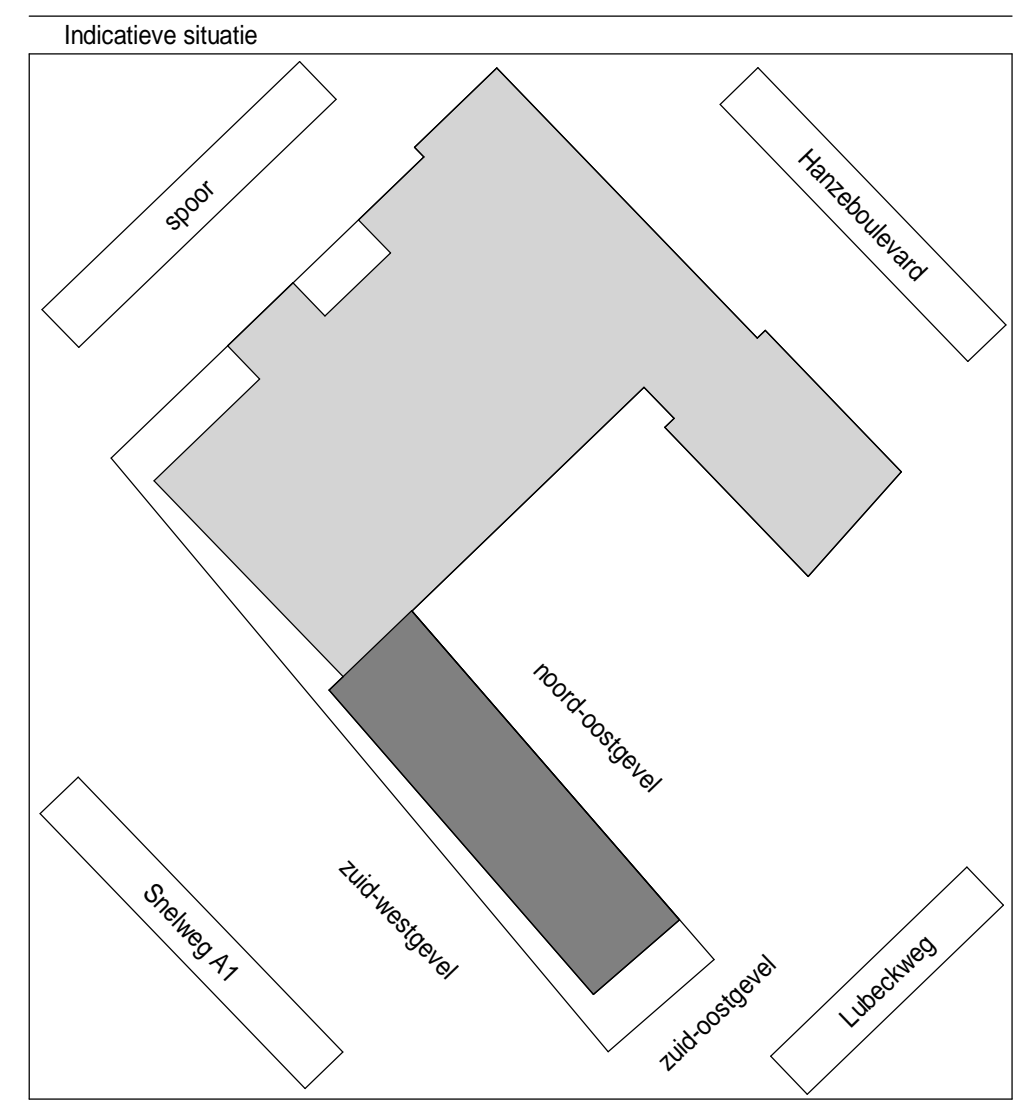

B	2020-10-26	Tweede aanvulling	tek. nr. : DO-203	fase : Omgevingsvergunning
A	2020-10-01	Eerste aanvulling	gezien : GvW	datum : 2020-06-26
			getekend : EA	gewijzigd : 2020-10-26
			afmeting : A1	wijzigingsnummer : B
project : Bauhaus Amersfoort_BWK				
onderdeel: Gevels - Drive-In				
Dura Vermeer Dura Vermeer Bouw Hengelo BV Boornaatweg 60 7556 FJ Hengelo Postbus 877 7550 AW Hengelo Telefoon: (074) 255 02 55 E-mail: hengelo.bouw@dura-vermeer.nl				schaal 1:200 status Definitief projectnummer T15079