


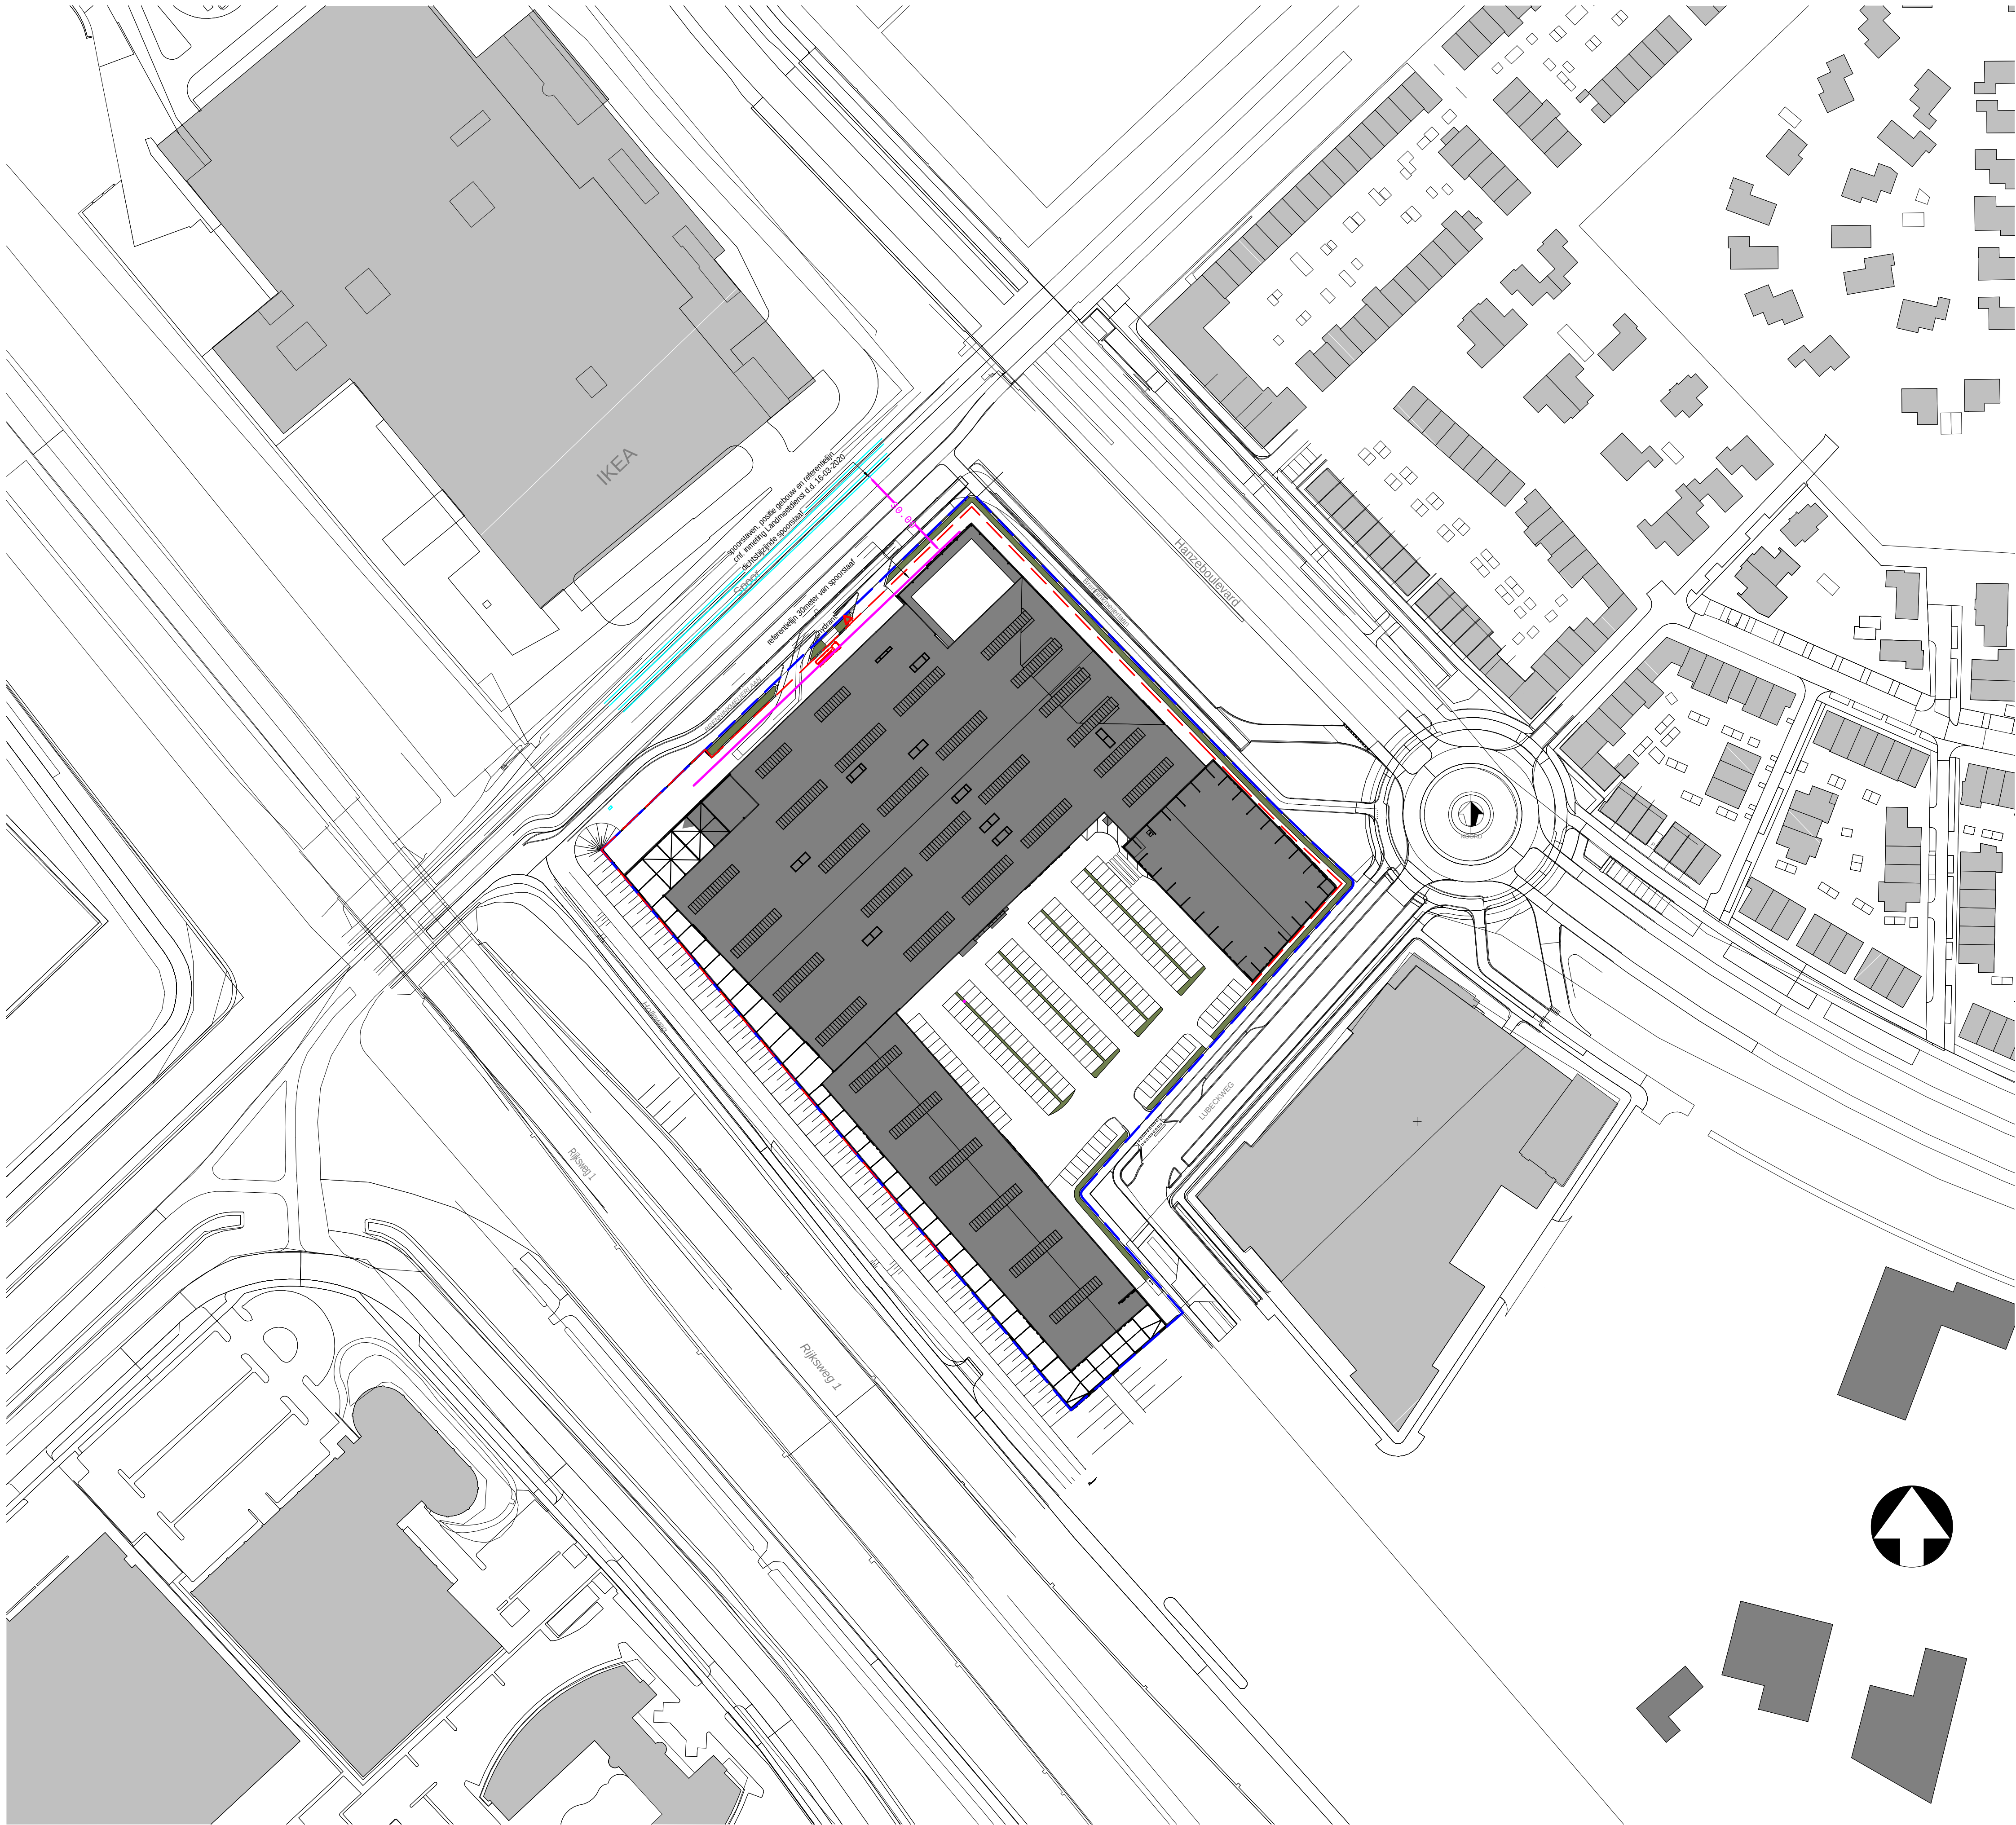

RENVOOI - ALGEMEEN	
Peil = 3.50m +NAP = bovenkant afgewerkte vloer begane grond	
	Nieuwbouw
	Bouwvlak
	Uitgiftegrens
	Opstelplaats brandweerauto
	Positie hydrant en sleutelkuis
KADASTRALE GEGEVENS	
Kadastrale gemeente:	Amersfoort
Sectie:	C
Perceel:	1958 en 2166


Dura Vermeer
Waar maken van aanbesteding

Dura Vermeer Bouw Hengelo BV
Boornaatweg 60
7556 PJ Hengelo
Postbus 877
7550 AW Hengelo
Telefoon: (074) 255 02 55
E-mail: hengelo.bouw@dura-vermeer.nl

tek. nr. :	DO-001	fase :	Omgevingsvergunning
gezien :	GVW	datum :	2020-06-26
getekend :	EA	gewijzigd :	
afmeting :	A1	wijzigingsnummer :	
project :	Bauhaus Amersfoort_BWK		
onderdeel:	Situatie		
		schaal :	1:1000
		status :	Definitief
		projectnummer :	T15079