

**L-blok centrum Leusden
Bouwvoorbereiding**

**LEU002
BV100**


tekening
datum
laatst gewijzigd
status
schaal
formaat
getekend

plattegronden
begane grond
04-04-2016

Definitief
1:100
A1
BS



architectenbureau
visser en bouwman bv

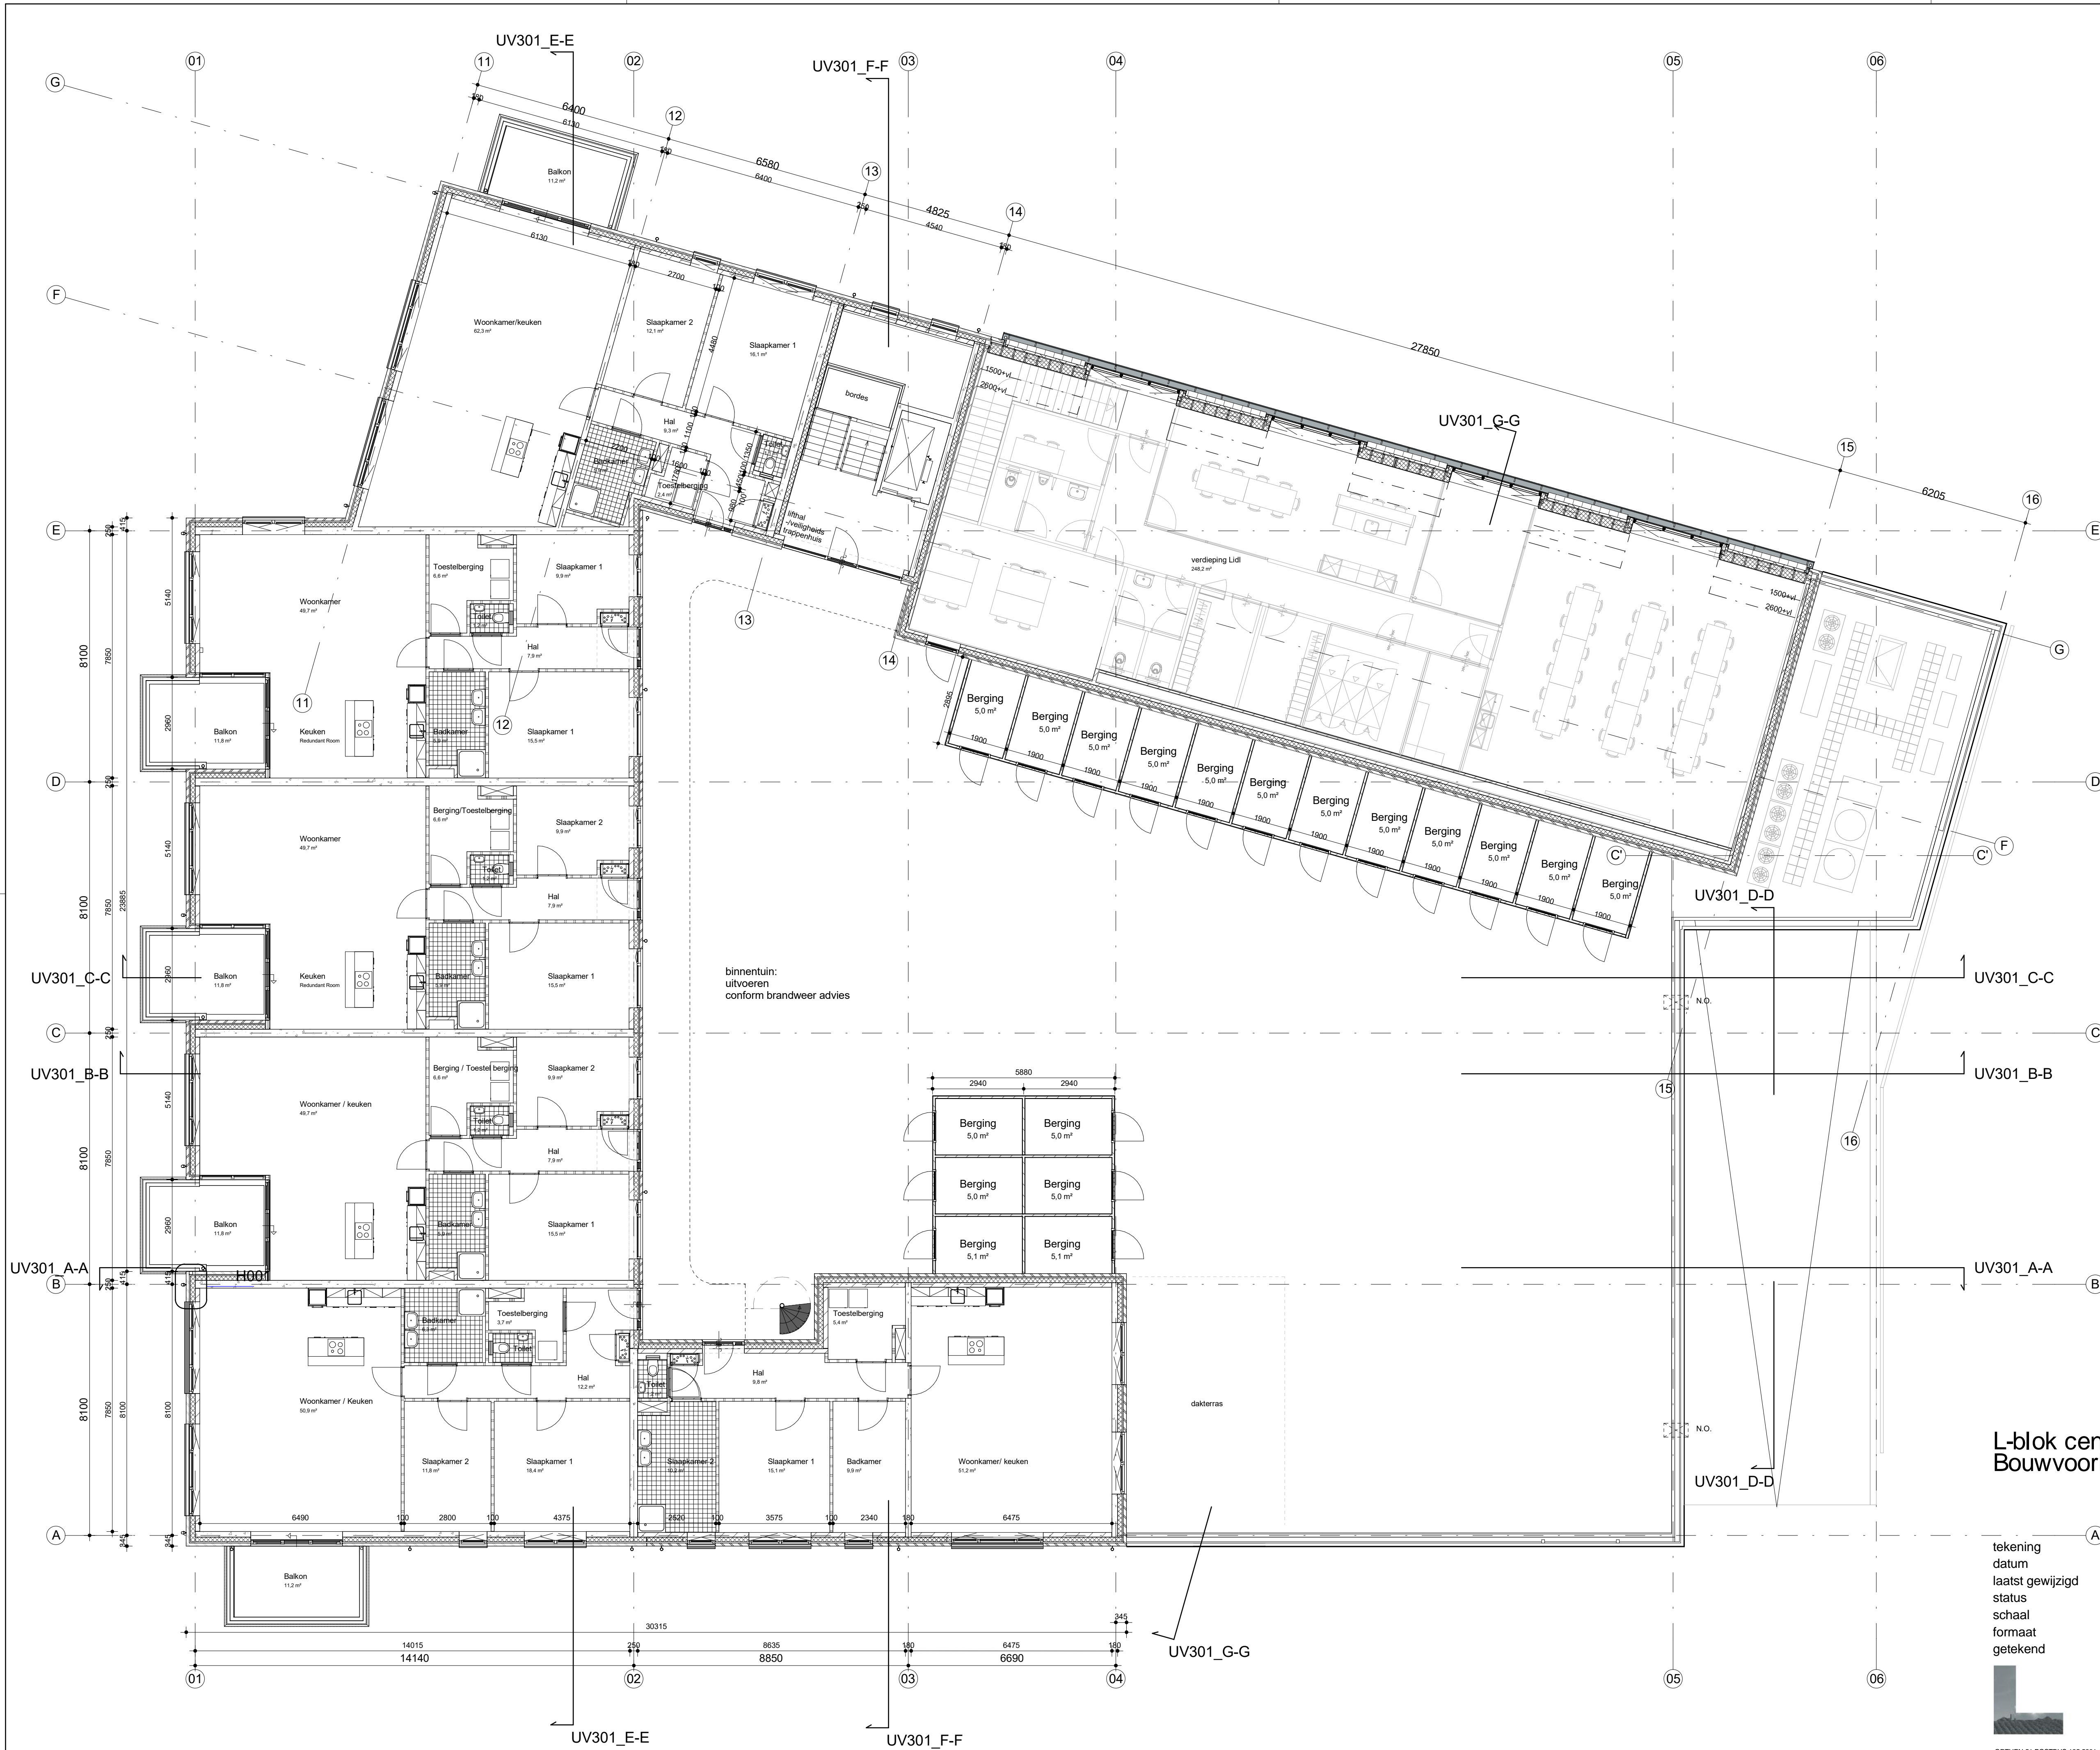

binnentuin:
uitvoeren
conform brandweer advies

dakterras

L-blok centrum Leusden
Bouwvoorbereiding

LEU002
BV101


tekening datum
laatst gewijzigd
status
schaal
formaat
getekend

plattengronden
verdieping 1
04-04-2016
Definitief
1:100
A1
BS



ORTHEN 51 POSTBUS 125 5201 AC 'S-HERTOGENBOSCH T 073 6412133 F 073 6413870 INFO@VISSERENBOUWMAN.NL WWW.VISSERENBOUWMAN.NL

architectenbureau
visser en bouwman bv

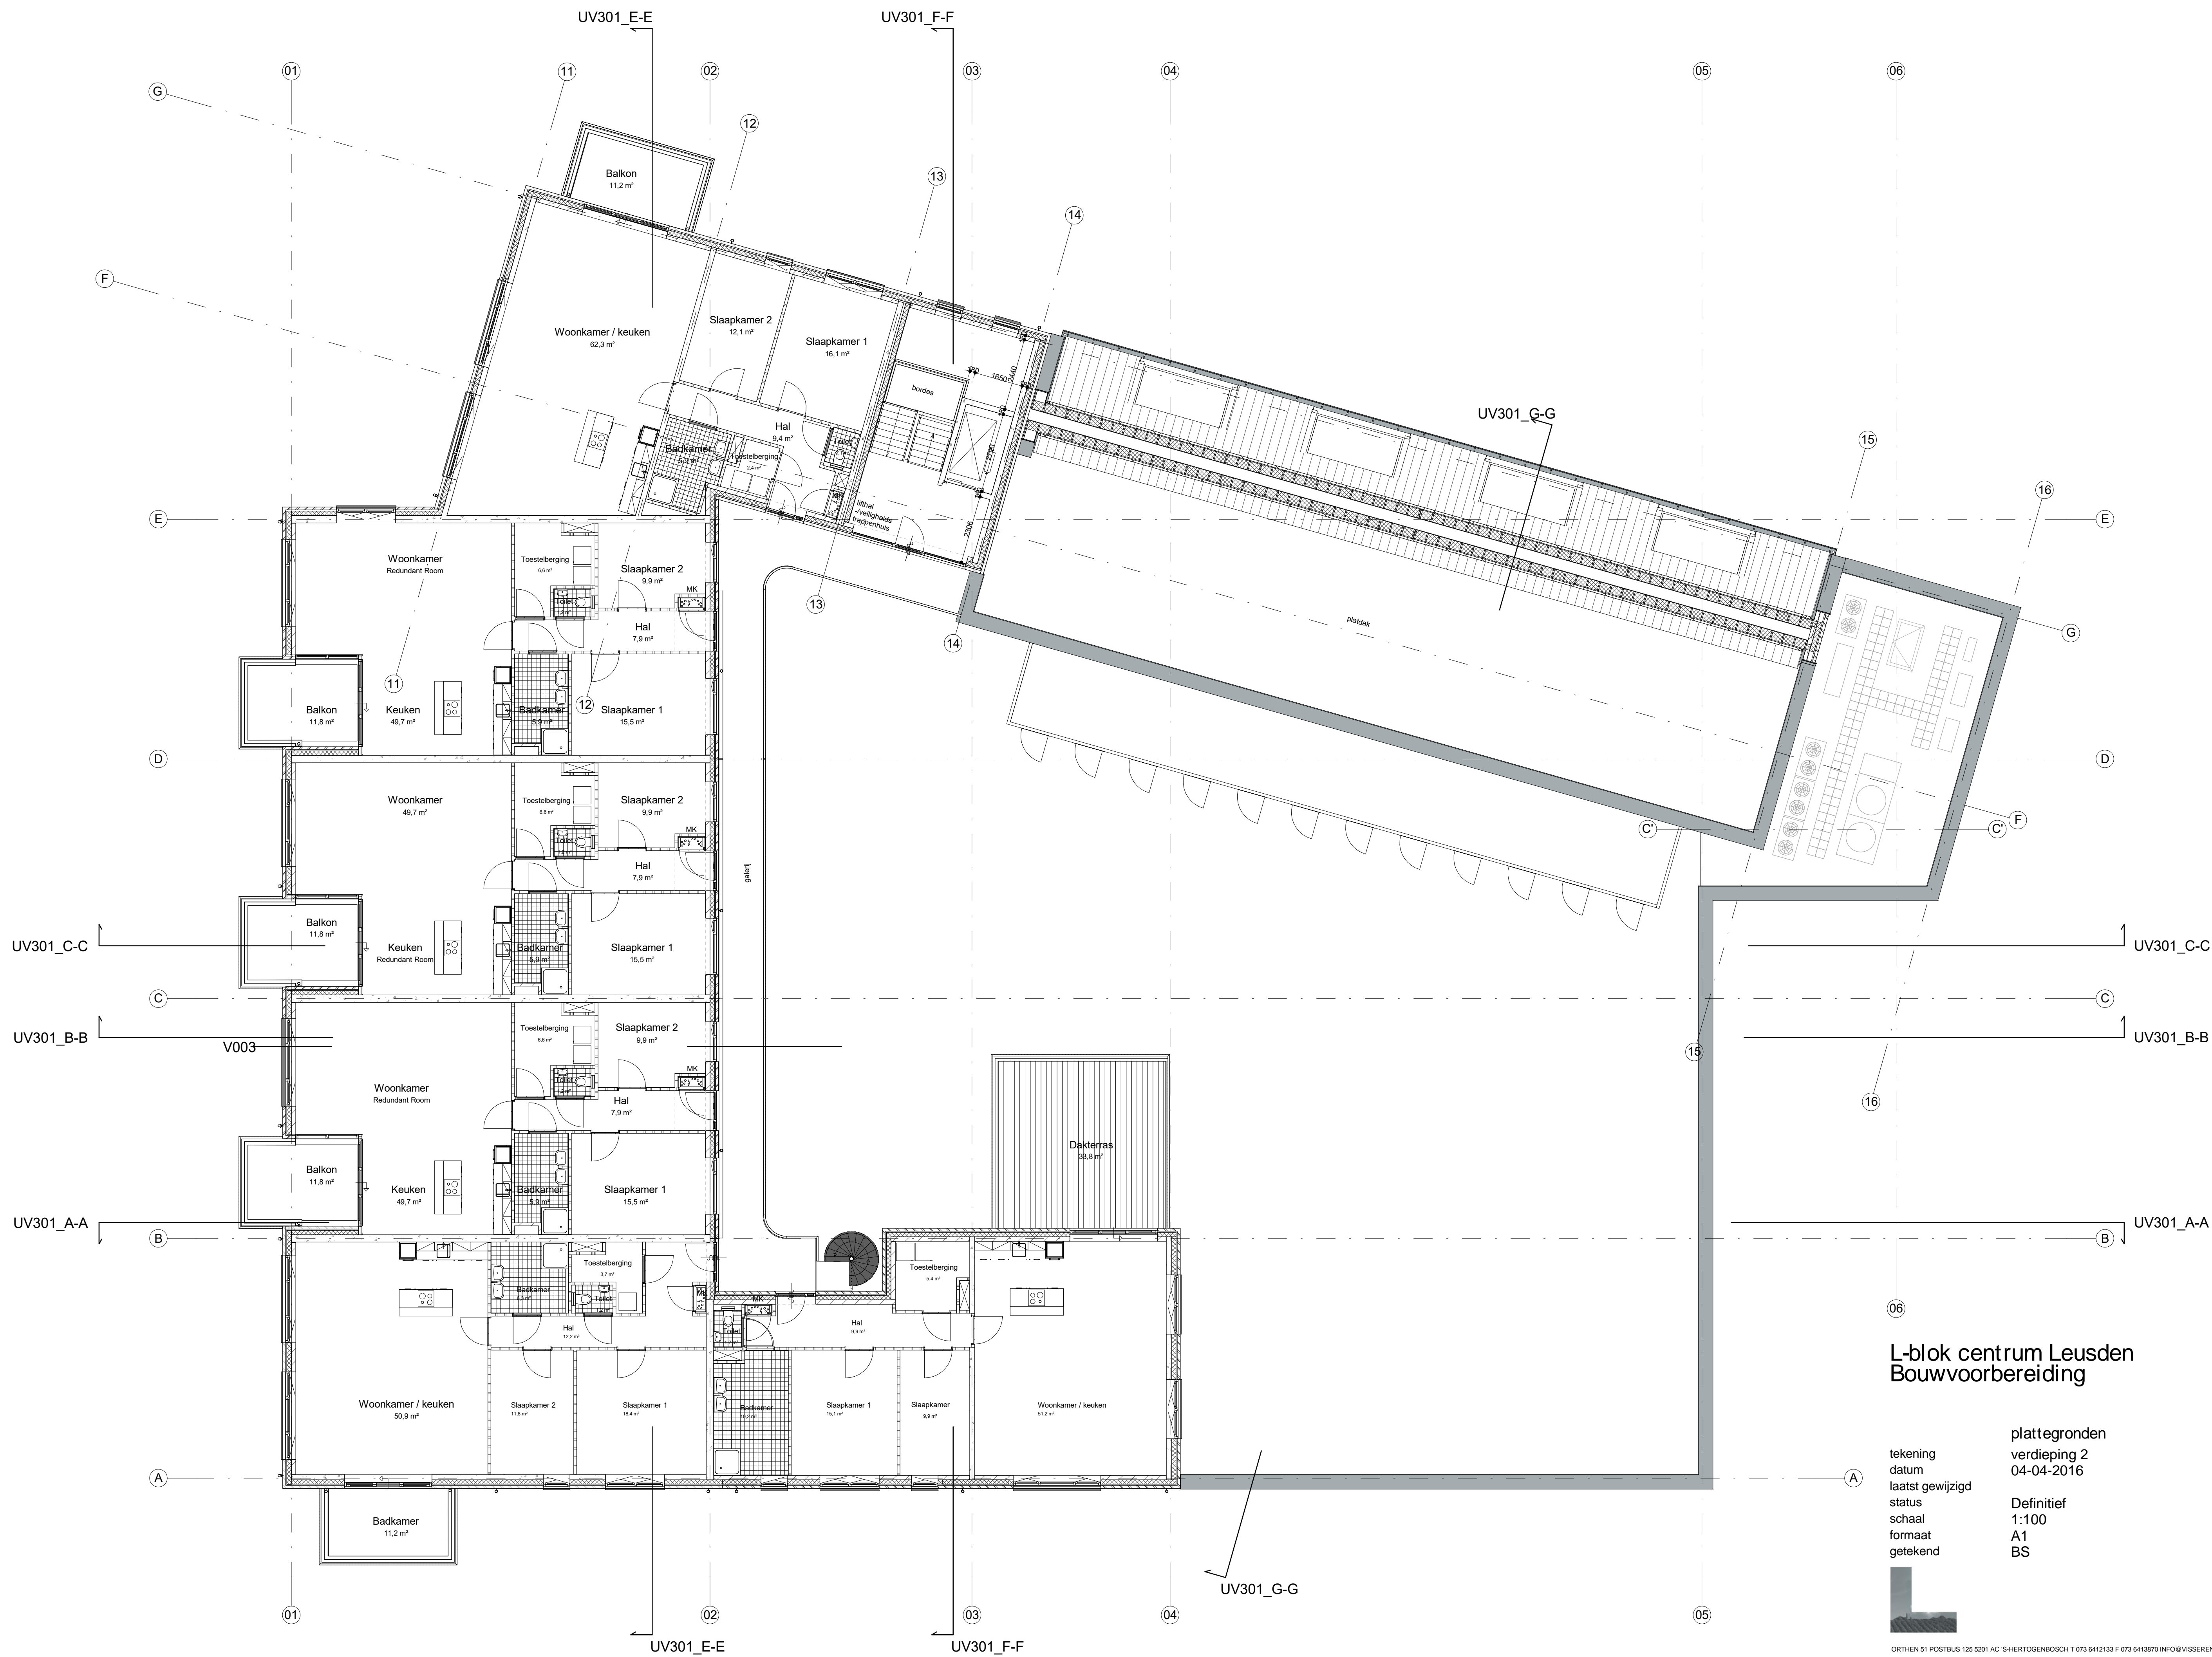

L-blok centrum Leusden
Bouwvoorbereiding

LEU002
BV102


tekening
datum
laatst gewijzigd
status
schaal
formaat
getekend

plattegronden
verdieping 2
04-04-2016
Definitief
1:100
A1
BS



ORTHEN 51 POSTBUS 125 5201 AC 'S-HERTOGENBOSCH T 073 6412133 F 073 6413870 INFO@VISSERENBOUWMAN.NL WWW.VISSERENBOUWMAN.NL

architectenbureau
visser en bouwman bv

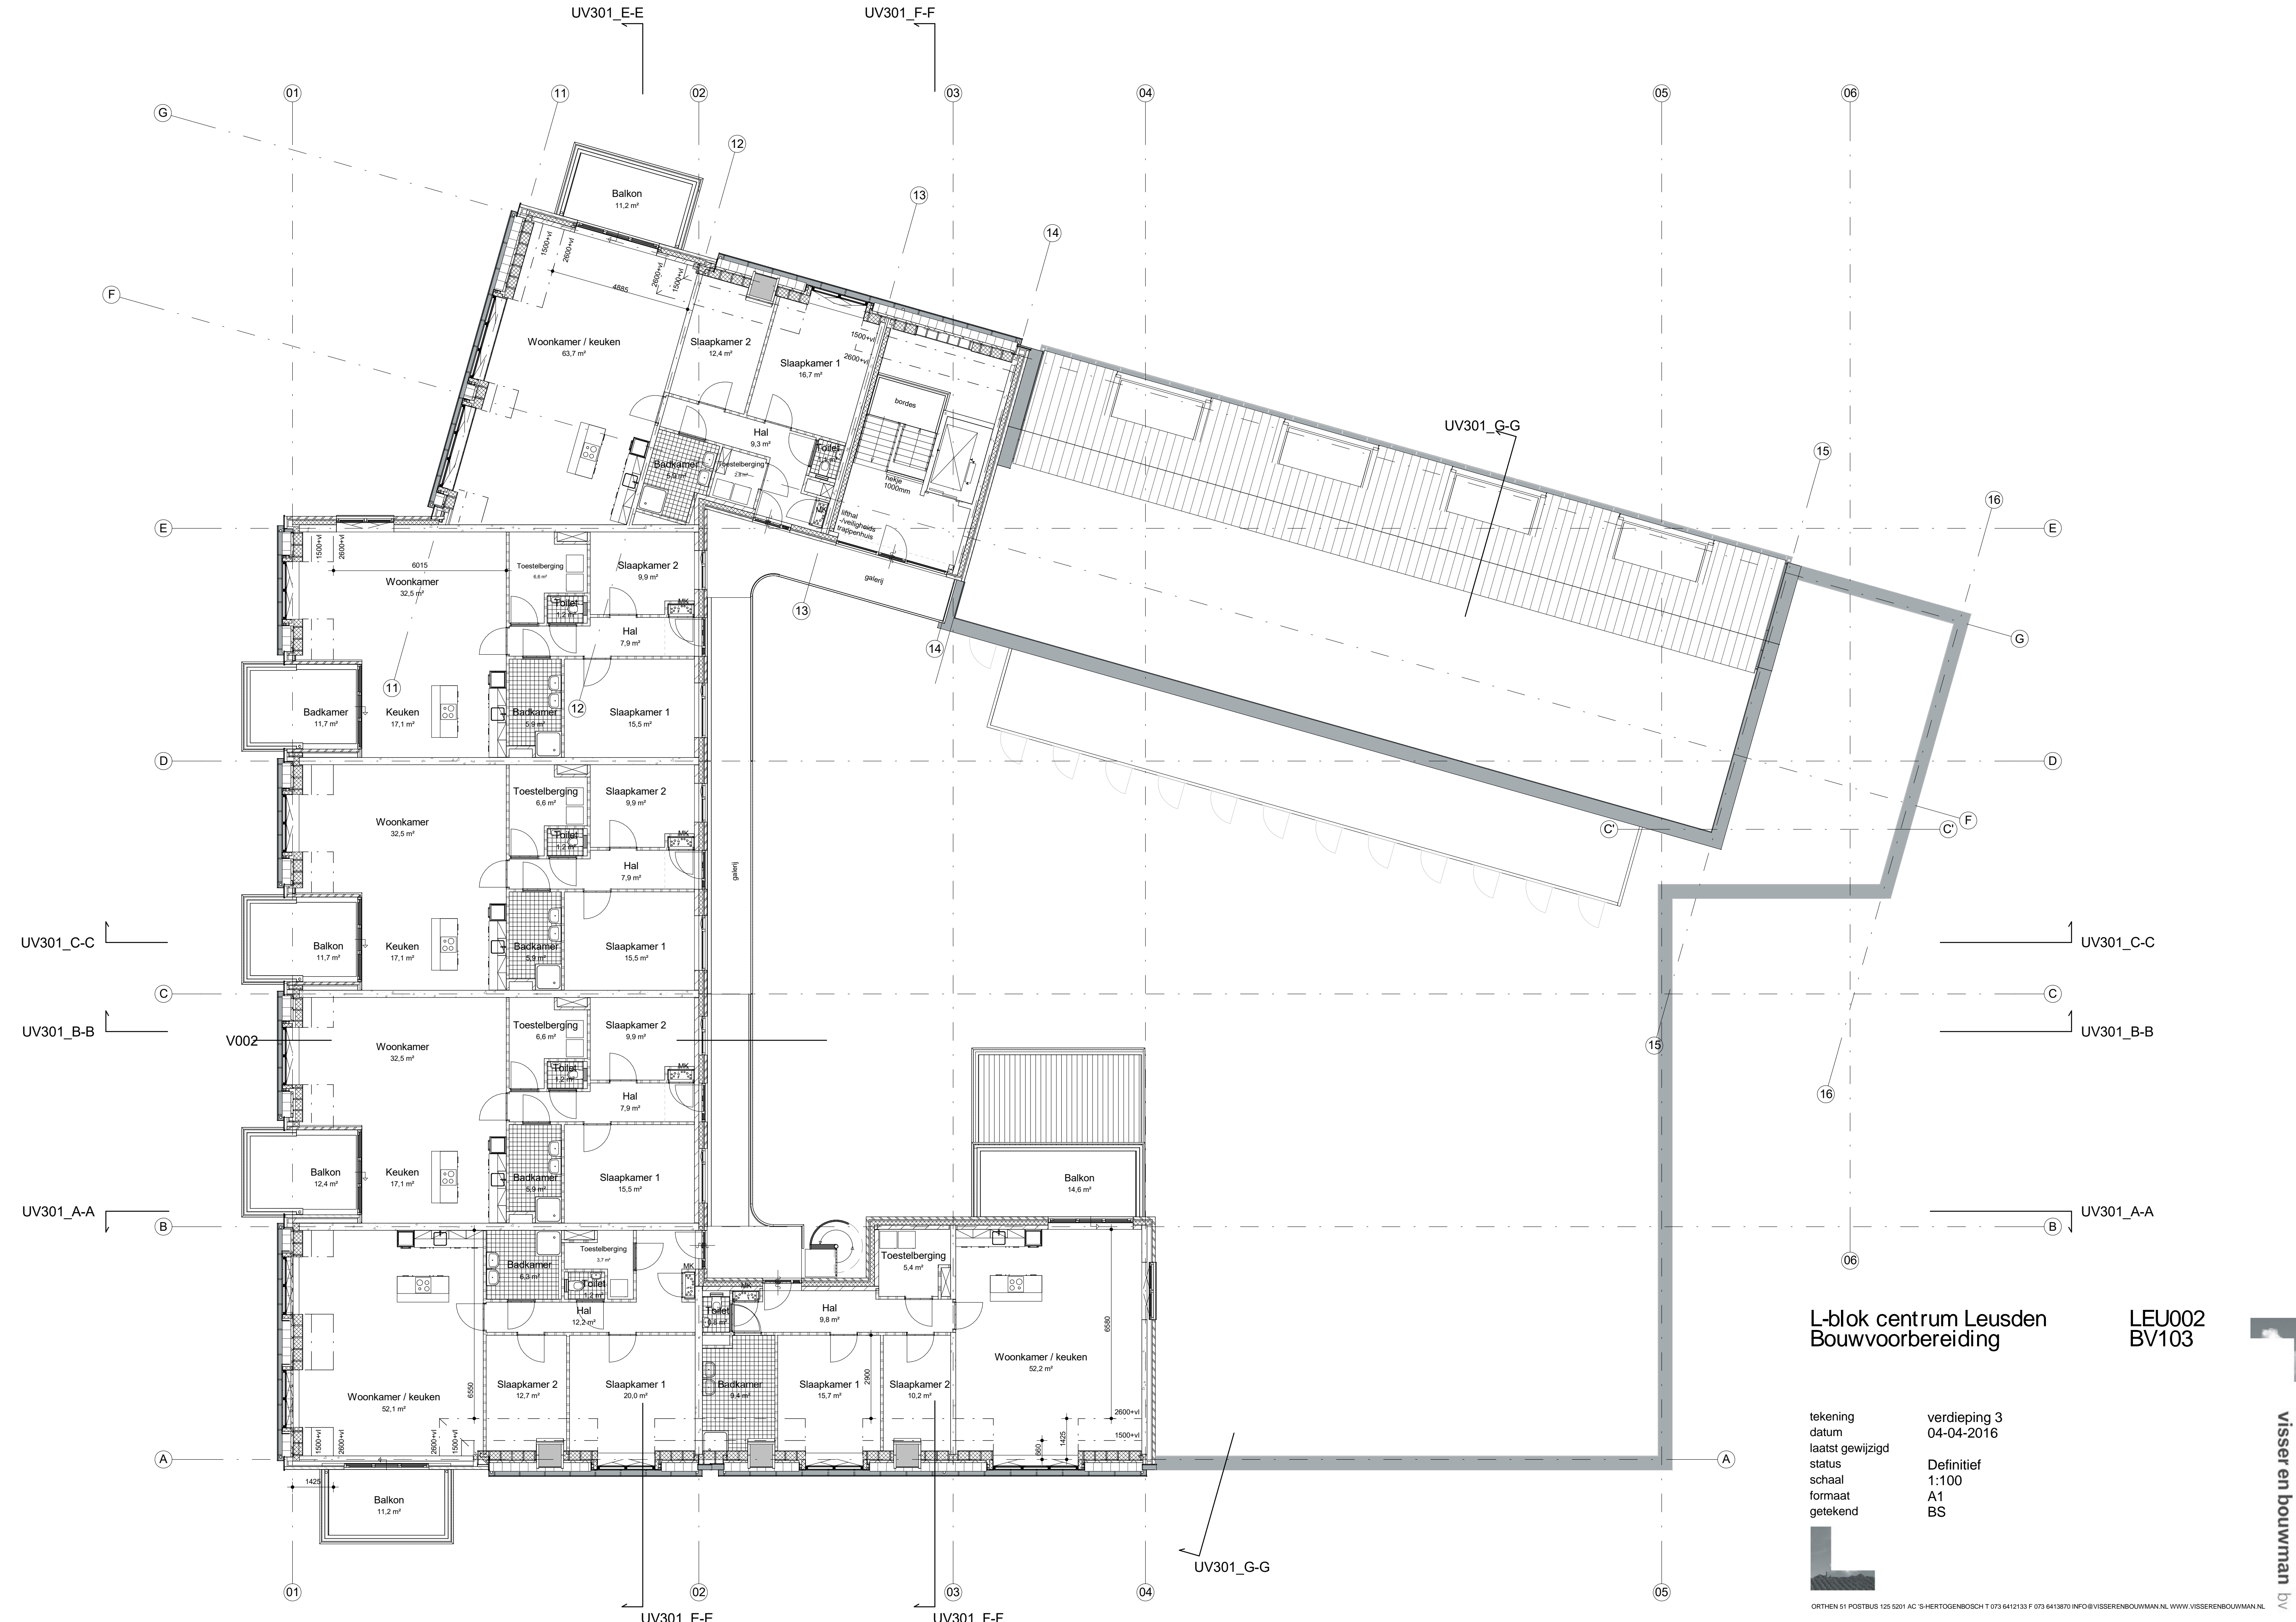

L-blok centrum Leusden
 Bouwvoorbereiding

LEU002
 BV103


tekening
 datum
 laatst gewijzigd
 status
 schaal
 formaat
 getekend

verdieping 3
 04-04-2016
 Definitief
 1:100
 A1
 BS



ORTHEN 51 POSTBUS 125 5201 AC 'S-HERTOGENBOSCH T 073 6412133 F 073 6413870 INFO@VISSERENBOUWMAN.NL WWW.VISSERENBOUWMAN.NL

architectenbureau
visser en bouwman bv

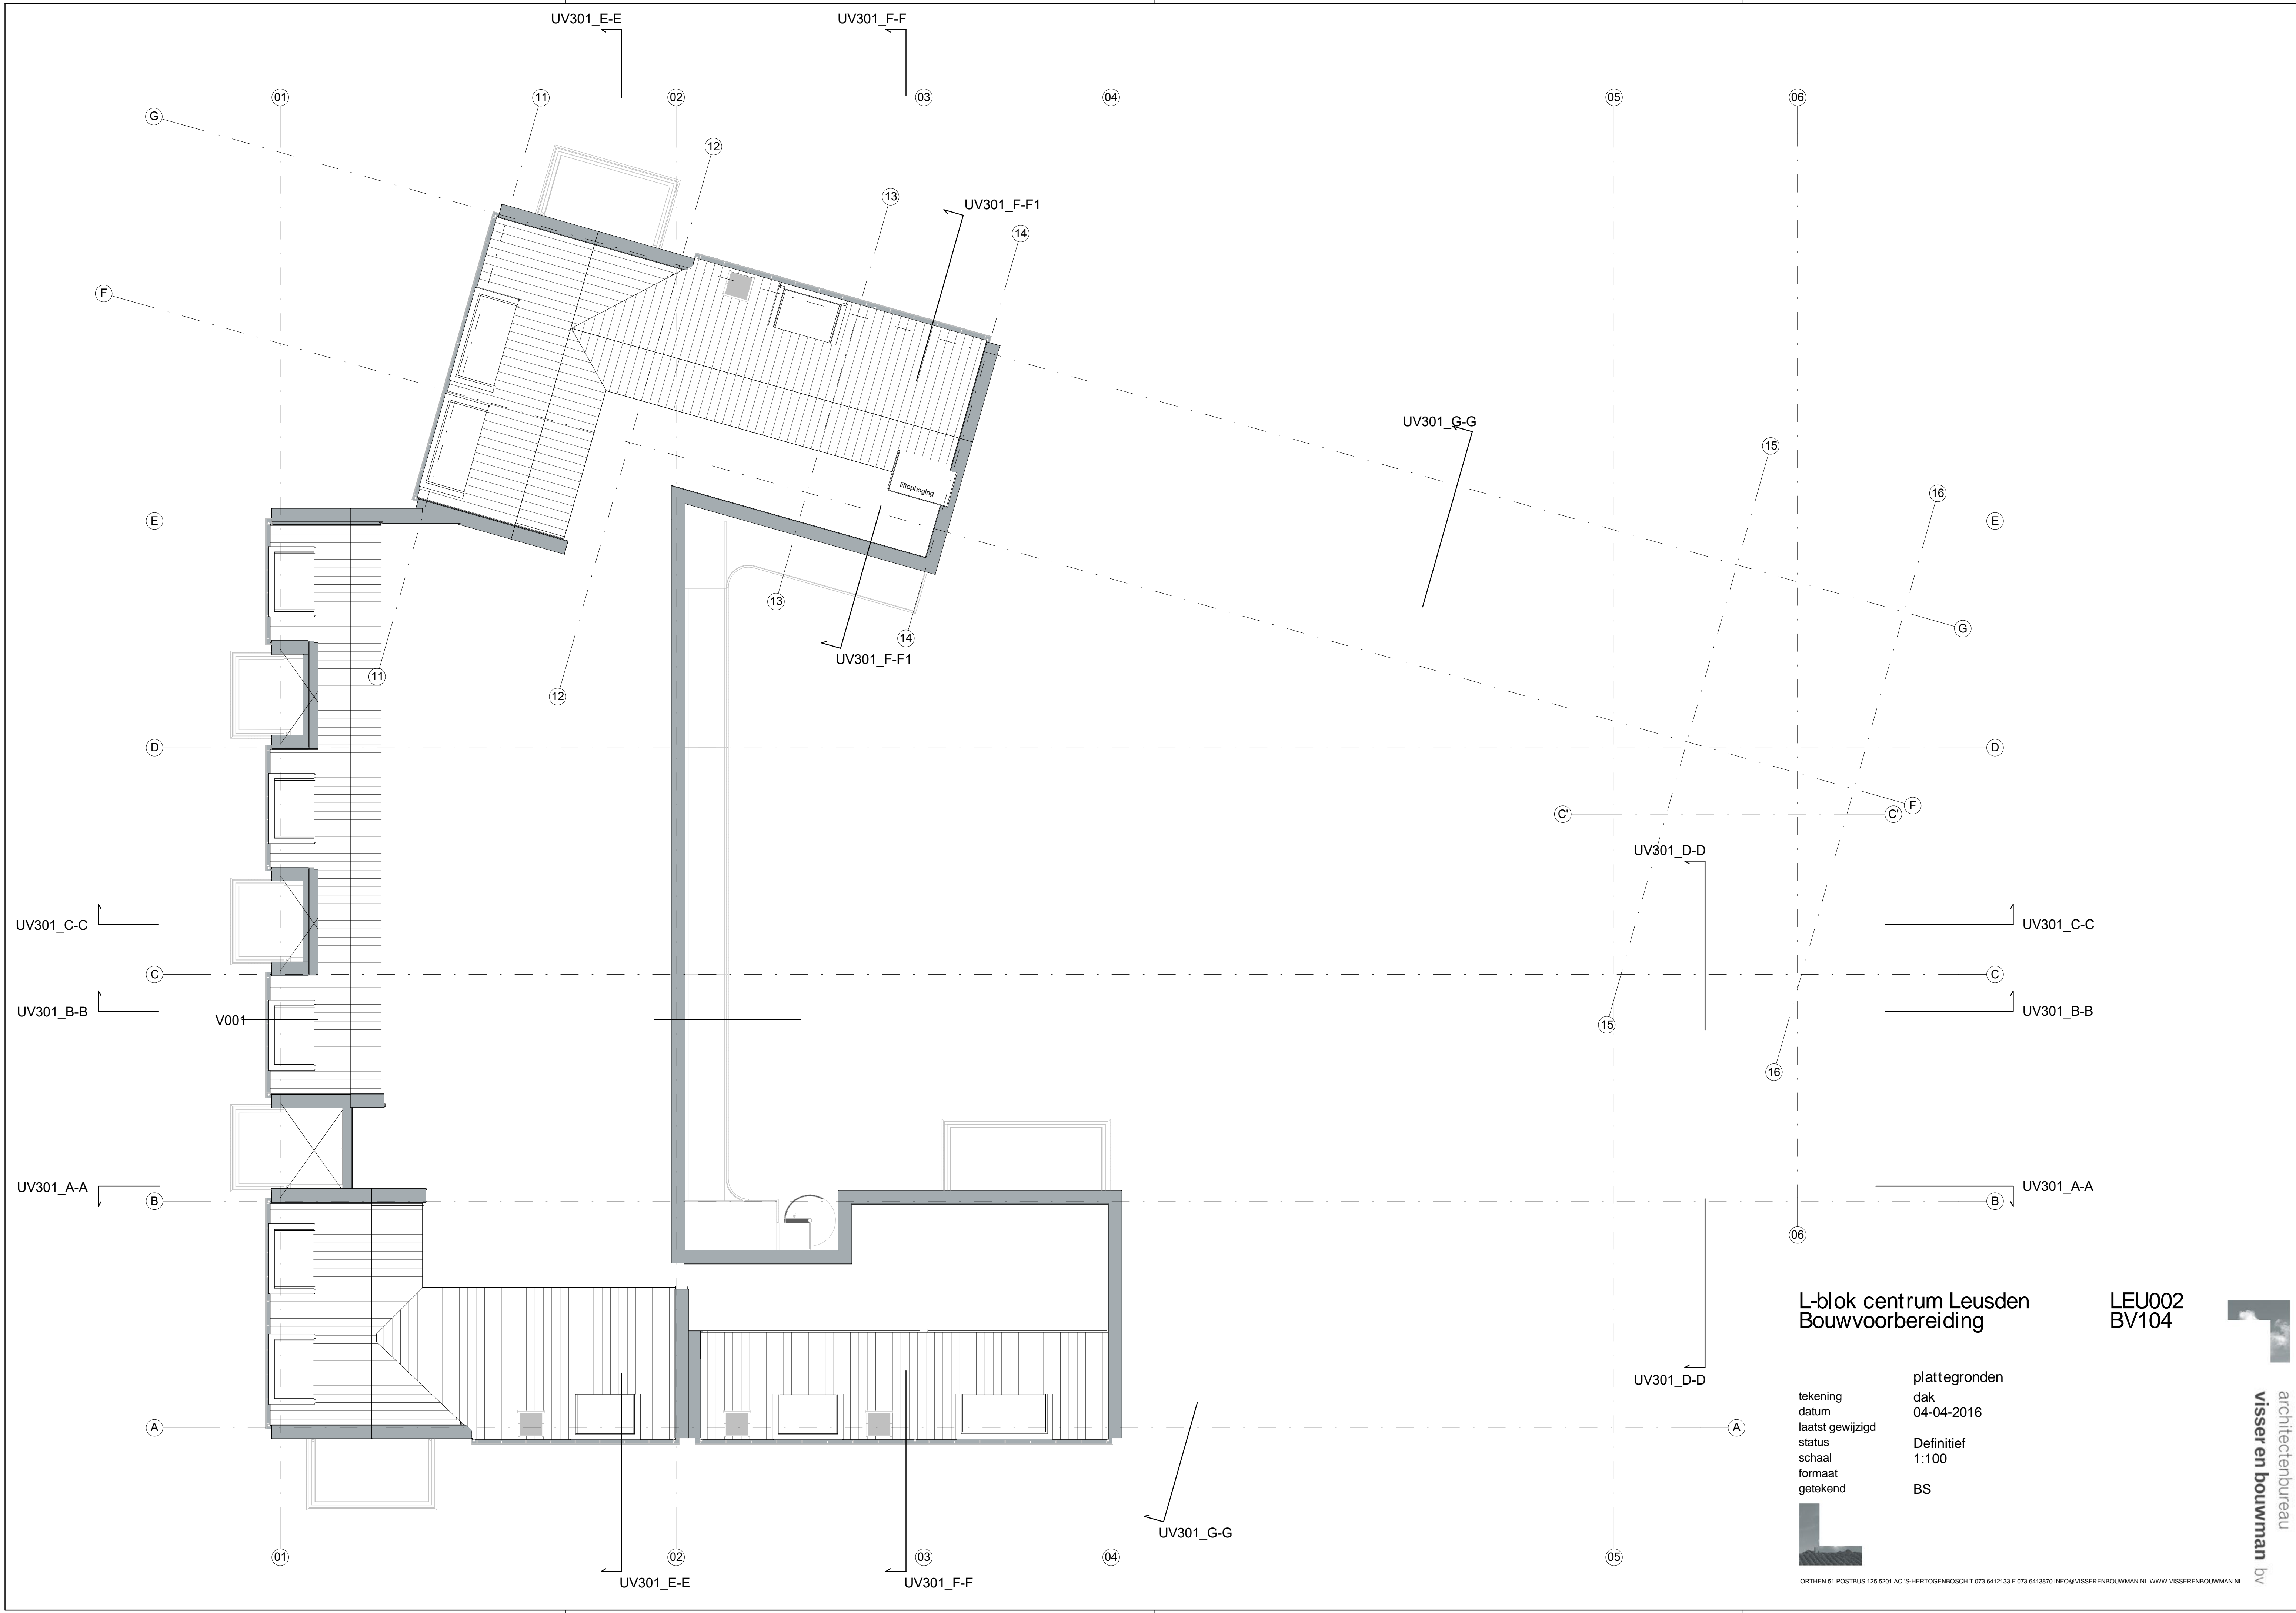

L-blok centrum Leusden
Bouwvoorbereiding

LEU002
BV104

tekening
datum
laatst gewijzigd
status
schaal
formaat
getekend

plattengronden
dak
04-04-2016
Definitief
1:100
BS



ORTHEN 51 POSTBUS 125 5201 AC 'S-HERTOGENBOSCH T 073 6412133 F 073 6413870 INFO@VISSERENBOUWMAN.NL WWW.VISSERENBOUWMAN.NL

architectenbureau
visser en bouwman bv



zuidgevel



zuidgevel haaks op westgevel



westgevel parallel aan westgevel



oostgevel



noordgevel



L-blok centrum Leusden
Bouwvoorbereiding

LEU002
BV200

tekening
datum
laast gewijzigd
status
schaal
formaat
getekend

gevels
04-04-2016
Definitief
1:100
AOL
BS

