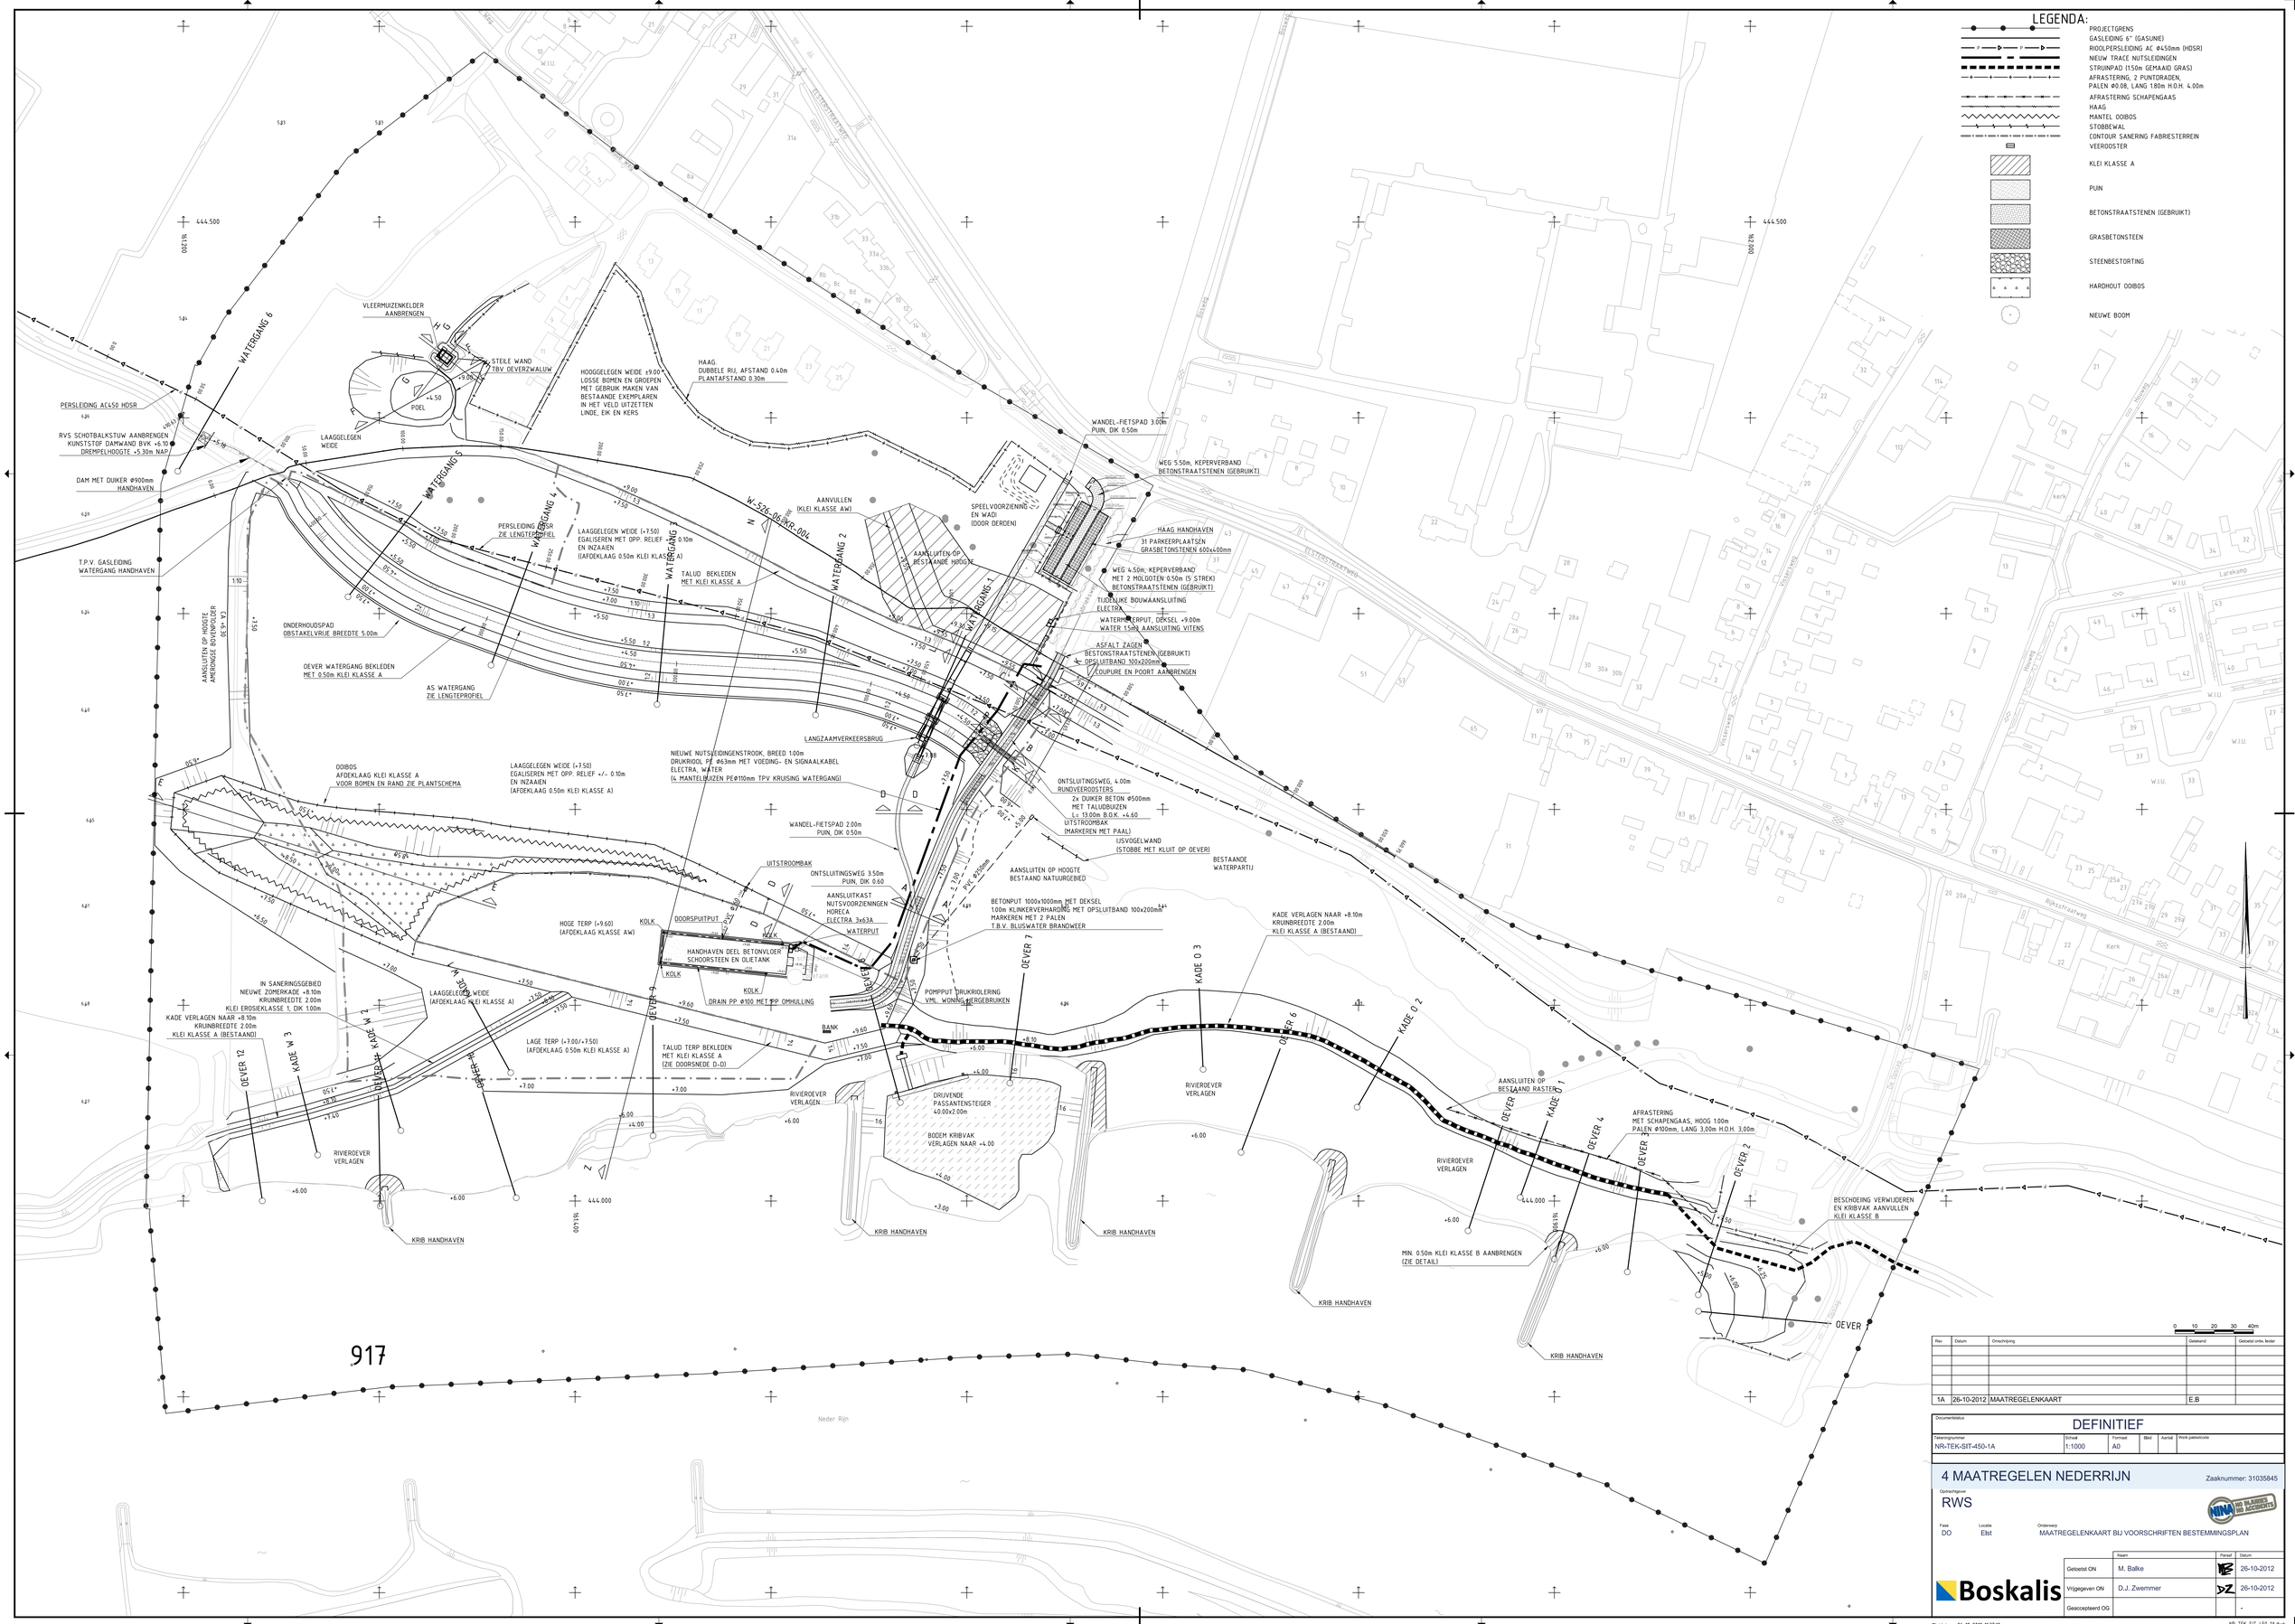

Rev	Datum	Omschrijving	Gekeerd	Getoetst ontw. leider
1A	26-10-2012	MAATREGELENKAART	E.B	

Documentstatus: DEFINITIEF

Tekeningnummer	Schaal	Formaat	Blad	Aantal	Werk pakketcode
NR-TEK-SIT-450-1A	1:1000	A0			

4 MAATREGELEN NEDERRIJN

Zaaknummer: 31035845

Opdrachtgever: RWS

Fase: DO | Locatie: Elst | Onderwerp: MAATREGELENKAART BIJ VOORSCHRIFTEN BESTEMMINGSPLAN

Boskalis

	Naam	Paraaf	Datum
Getoetst ON	M. Balke		26-10-2012
Vrijgegeven ON	D.J. Zwemmer		26-10-2012
Geaccepteerd OG			-

Plotdatum: 26-10-2012 15:37:10

NR-TEK-SIT-450-1A.dwg