

bestemmingen

- woongebied
- maatschappelijke doeleinden
- woongebouw met voorzieningen
- verkeersdoeleinden
- groenvoorzieningen

medebestemmingen

- B ambachtelijk bedrijf
- D detailhandel
- N nutsvoorziening
- T verkooppunt motorbrandstoffen
- W woondoeleinden
- Z zakelijke dienstverlening



bebouwingscategorïen

- Wa woningen in rijen
- Whv woningen in korte blokken
- Wv woningen, vrijstaand
- Wa+m woningen in rijen en/of meergezinshuizen


aanduidingen

- kadastrale ondergrond
- grens van het plan
- bestemmingsgrens
- medebestemmingsgrens
- grens tussen bebouwingscategorïen
- voorgevelrooilijn
- woonstraat
- meergezinshuis met aantal bouwlagen
- maten in meters
- aanduiding dwarsprofiel

dwarsprofielen 1:100

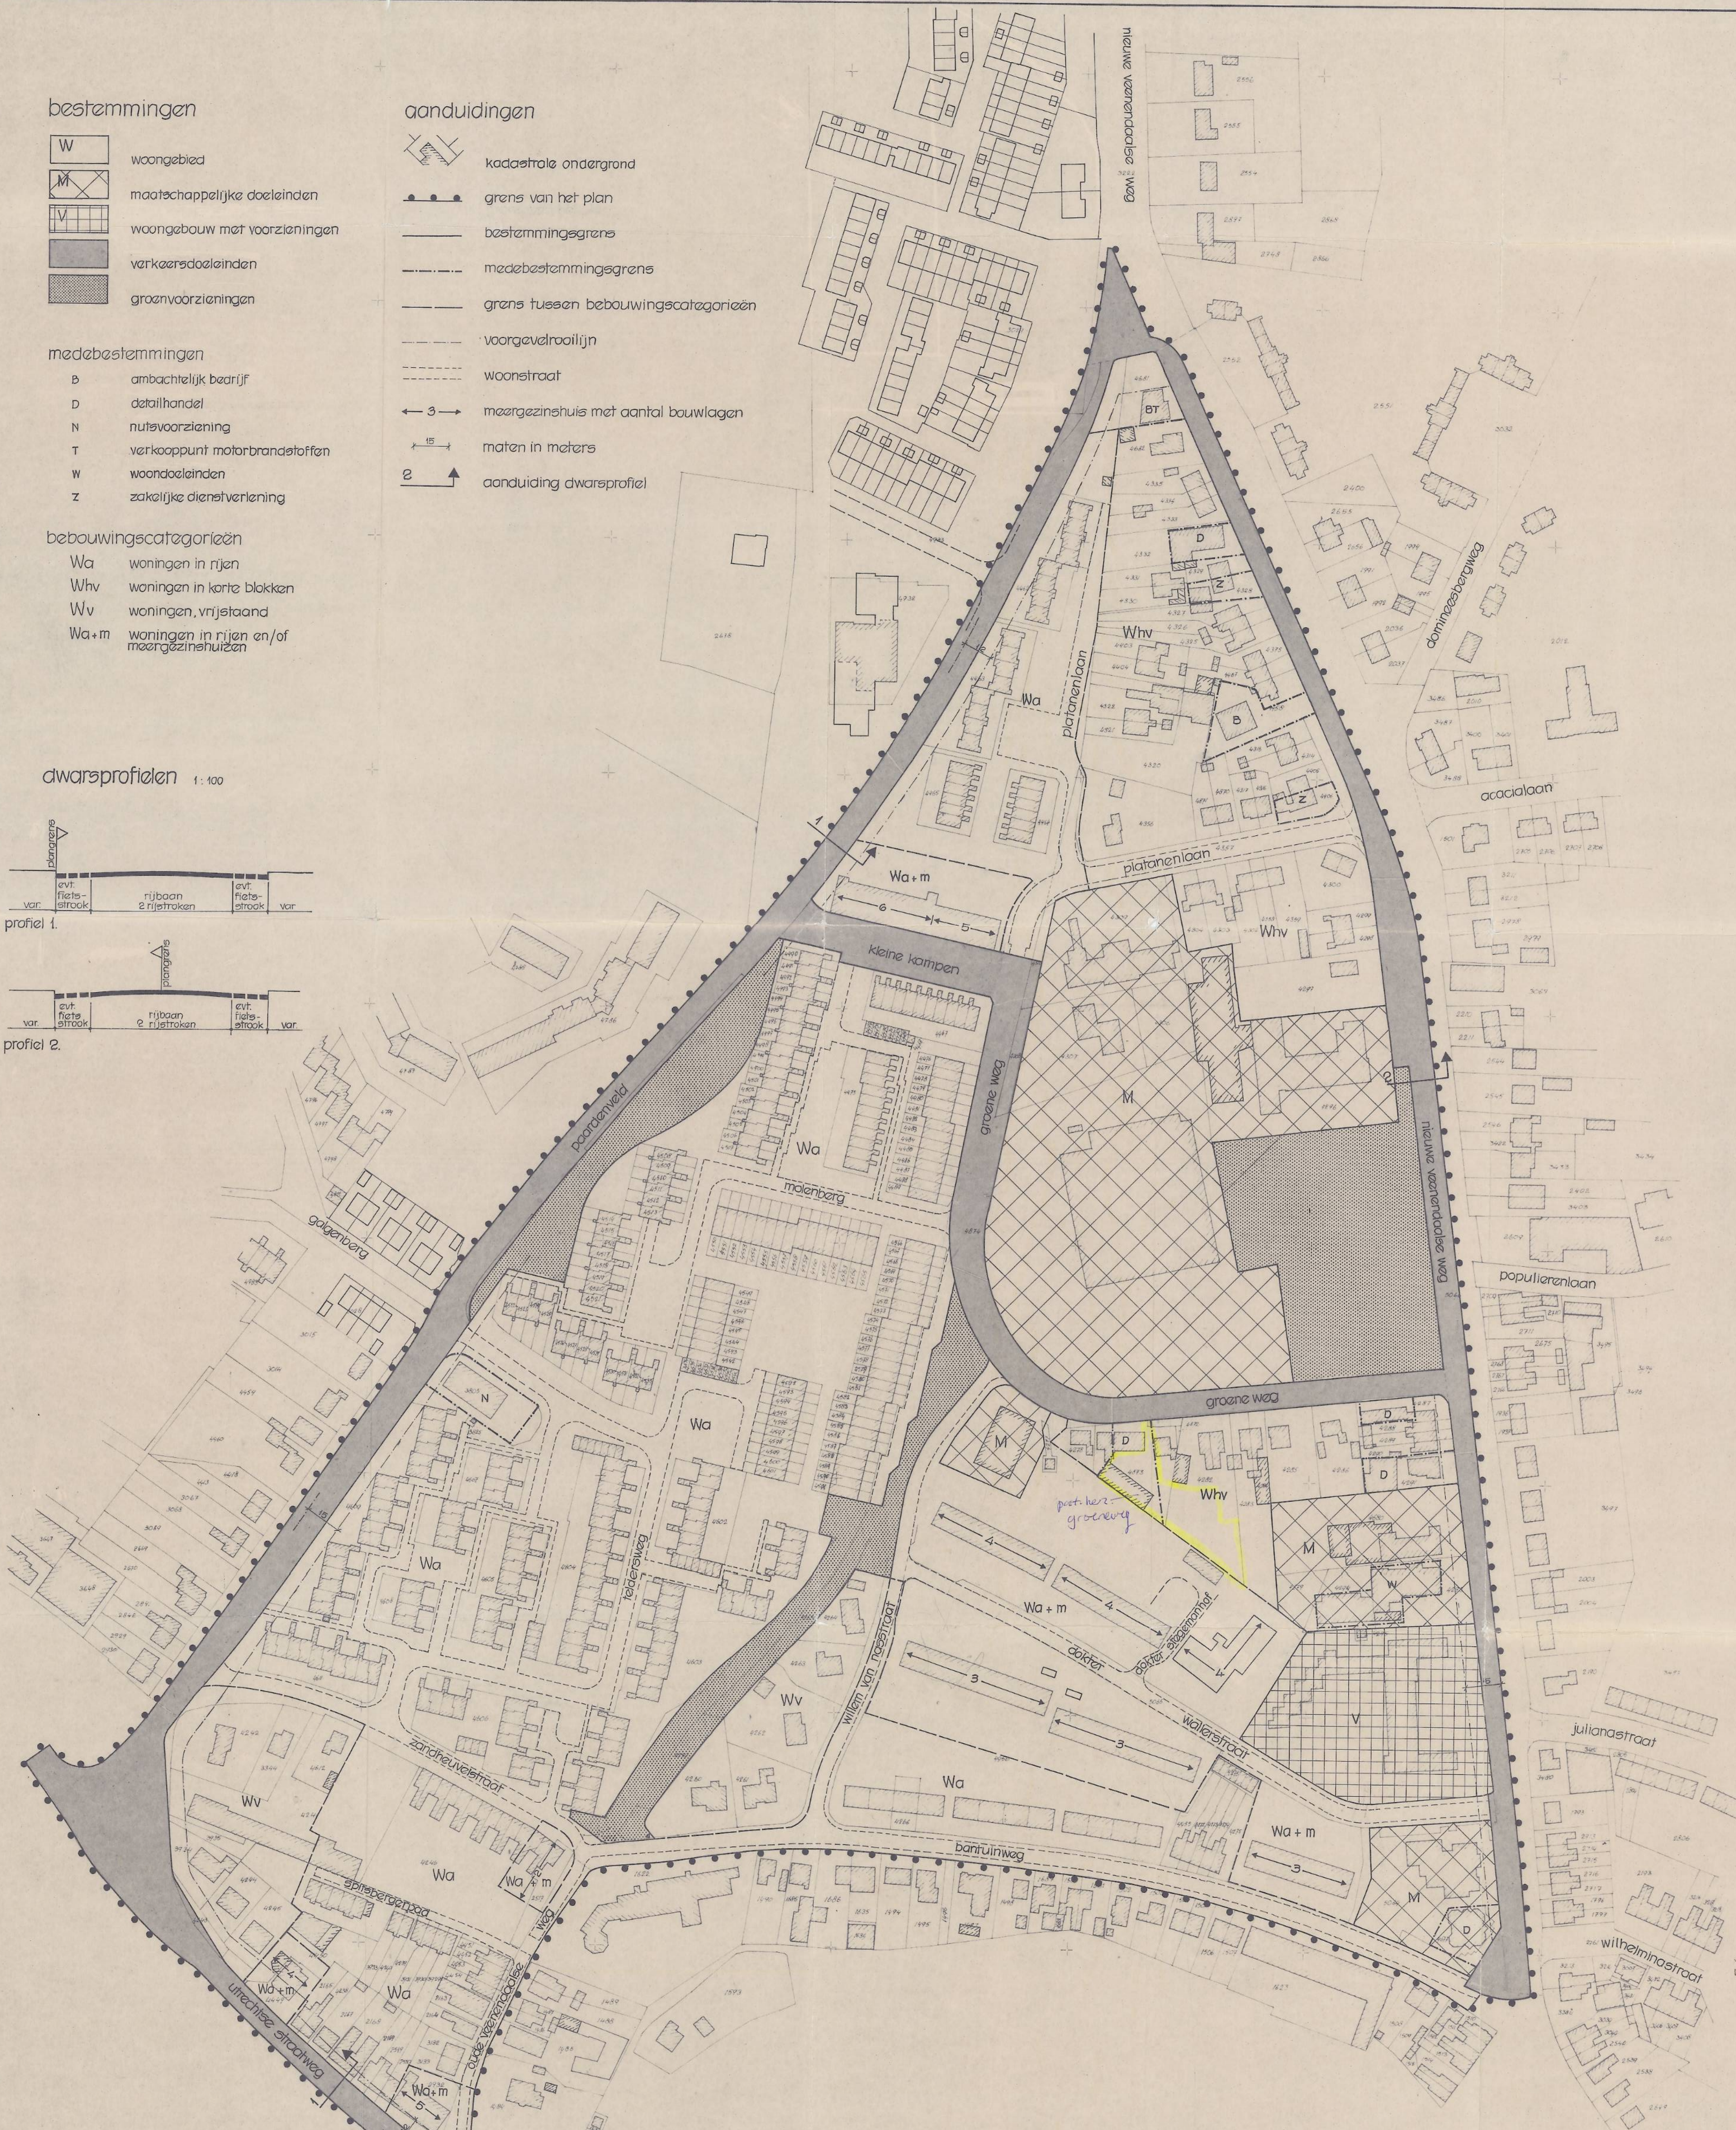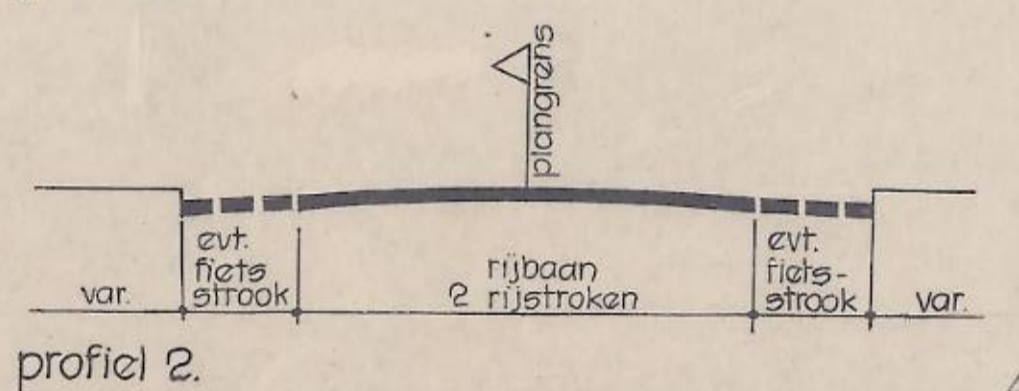

Behoort bij raadsbesluit van 30 JULI 1998 Nr. 416 in overleg van RHENEN.

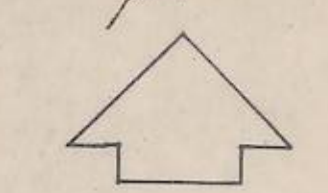

|                               |          |                |           |
|-------------------------------|----------|----------------|-----------|
| gemeente rhenen               |          | Projectnummer  | 687-16620 |
| bestemmingsplan molenberg - I |          | Tekening       |           |
| plankaart                     |          | Schaal         | 1:1000    |
|                               |          | Sector         | P.I.      |
|                               |          | Coste id       |           |
|                               |          | Ind. vorm      |           |
| Getekend                      | Kol      | Kol            | Kol       |
| Gecontroleerd                 | Kol      | Kol            | Kol       |
| Datum                         | 18-7-89  | 28-9-90        | 24-6-91   |
| Microfilm                     | 11-12-91 | 22-9-92        | 13-4-93   |
| Heidmij Adviesbureau          |          | Projectleider  |           |
| Heidmij Adviesbureau, B.V.    |          | Vestingsplaats |           |
| Statuair gevestigde Arnhem    |          | arnham         |           |
| Handelsregister Arnhem 53795  |          |                |           |
| Auteursrechten voorbehouden   |          |                |           |