



VOORONTWERP
2 geschakelde woningen Eikenlaan 5 te Soest
31 januari 2019

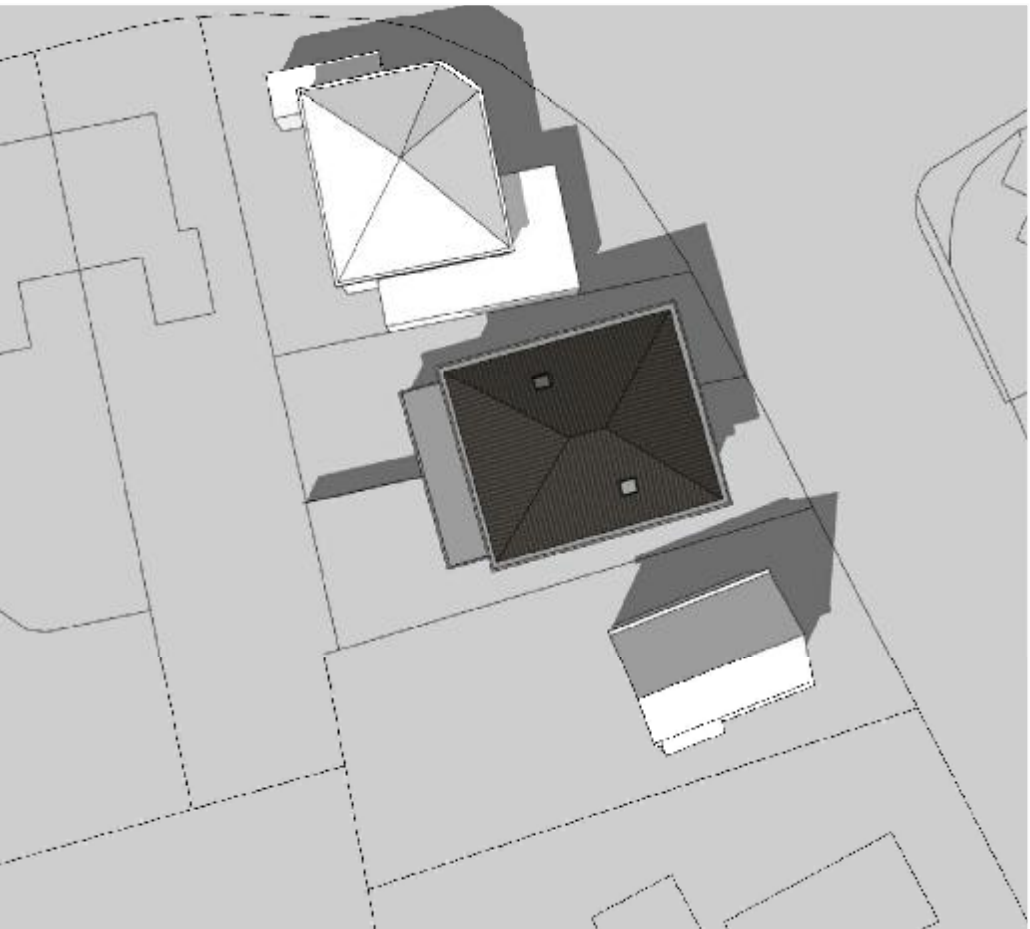


in opdracht van:
Bouwbedrijf Lichtenberg
Octaanstraat 5
7463 PM Rijssen

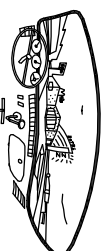


Jevanhet Architectuur
1e Dorpsstraat 13 3701JA Zeist info@jevanhet-architectuur.nl (+31)6 16970097

2 geschakelde woningen Eikenlaan 5 te Soest

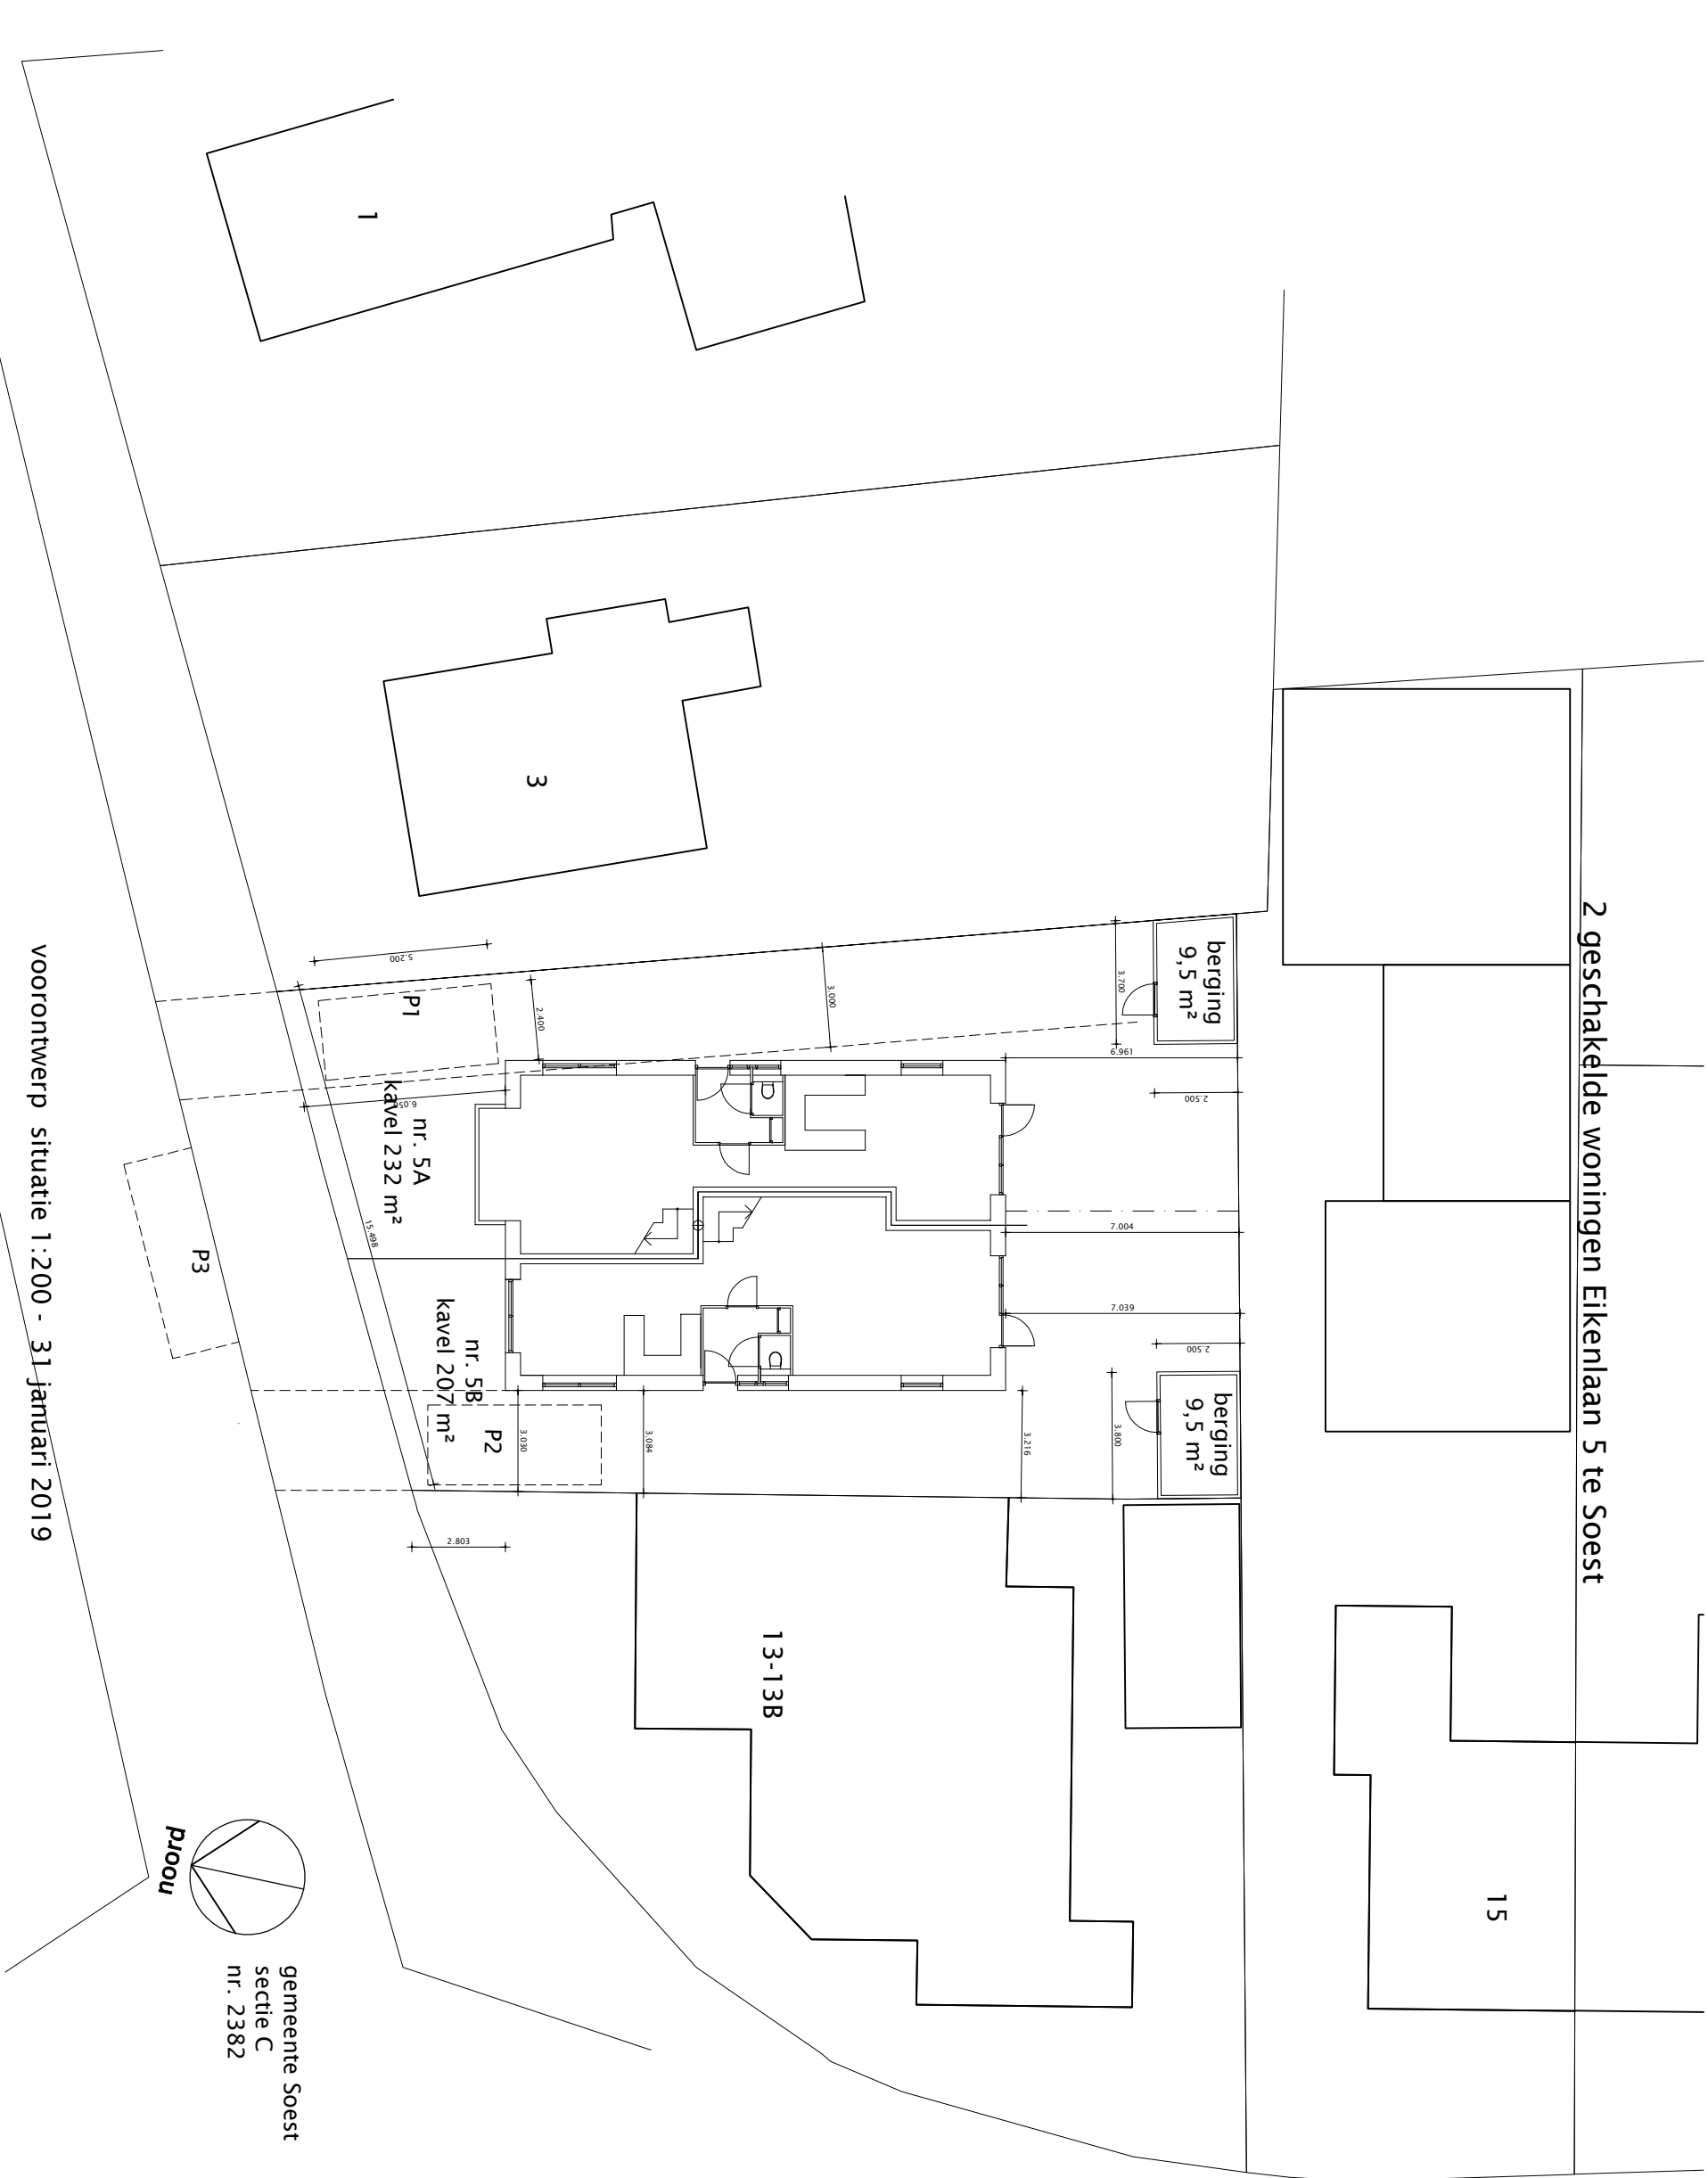


voortontwerp situatie 1:200 - 31 januari 2019


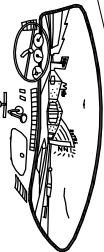


Jevanhet Architectuur

1e Dorpsstraat 13 3701JA Zeist info@jevanhet-architectuur.nl (+31)6 16970097

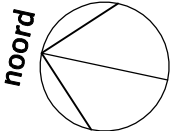


gemeente Soest
sectie C
nr. 2382

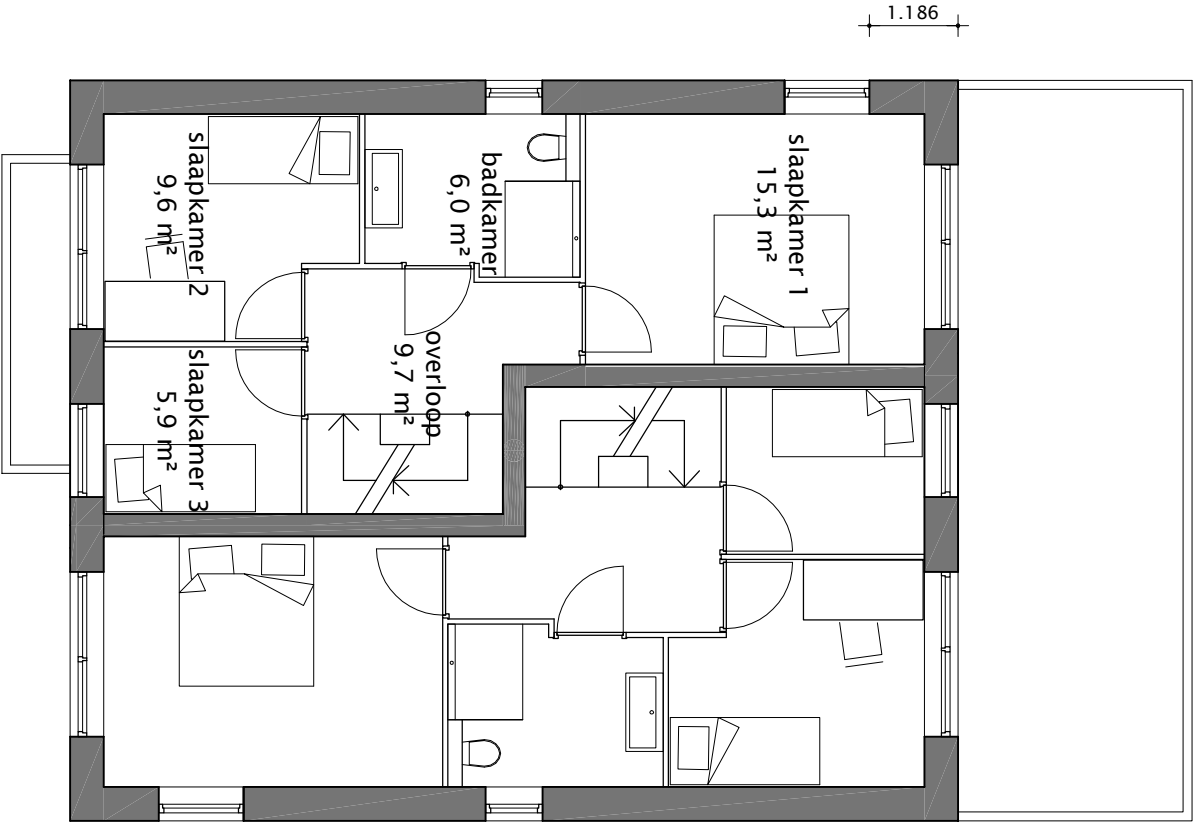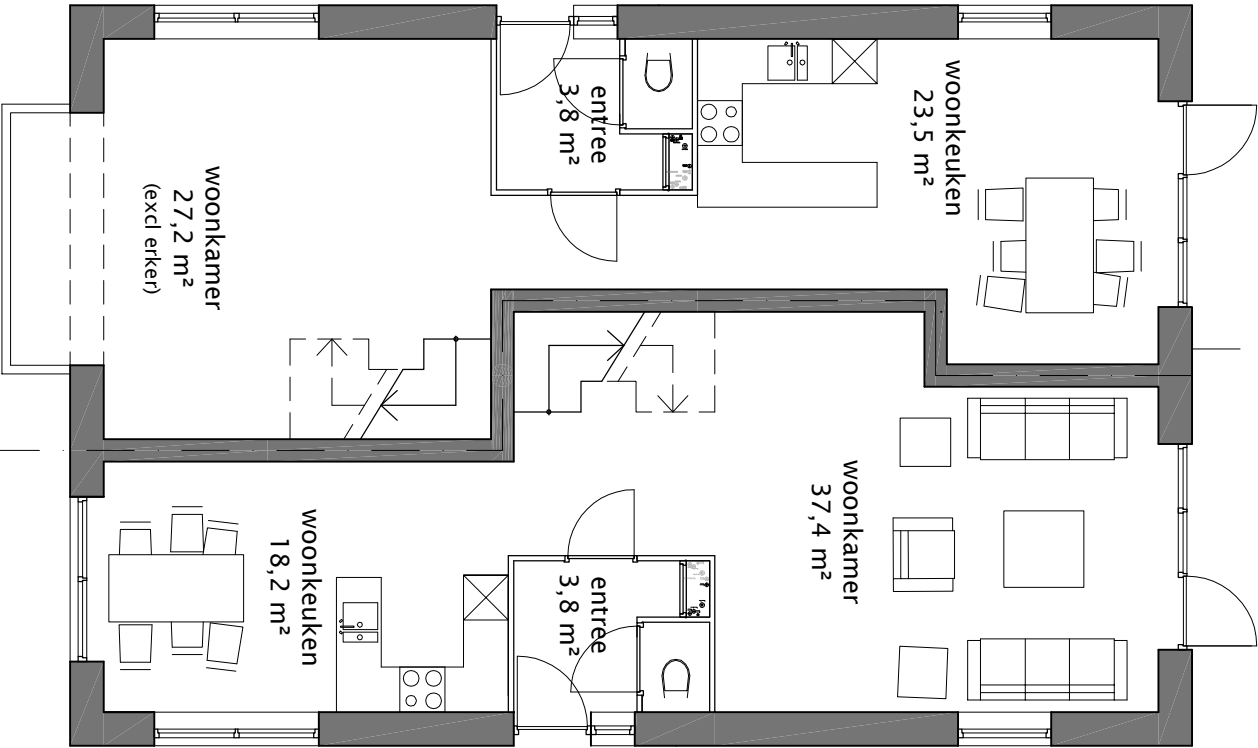

begane grond

1e verdieping


voorontwerp plattegronden 1:100 - 31 januari 2019

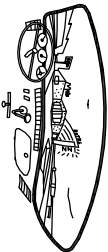


Jevanhet Architectuur

1e Dorpsstraat 13 3701JA Zeist info@jevanhet-architectuur.nl (+31)6 16970097


in opdracht van :

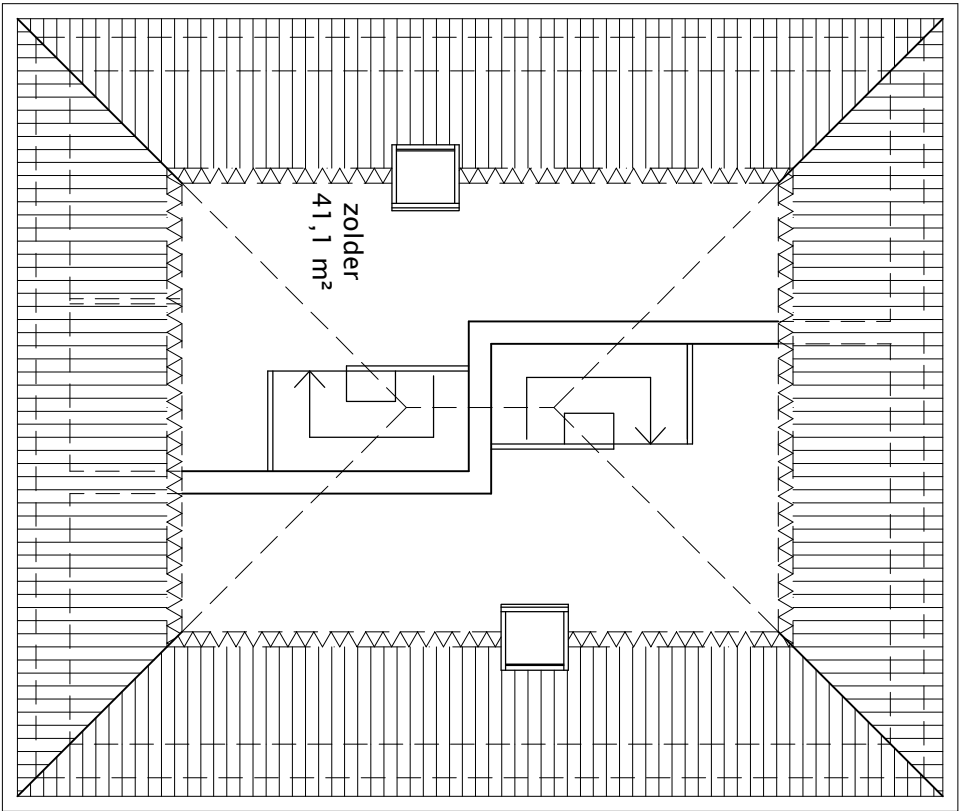


2e verdieping

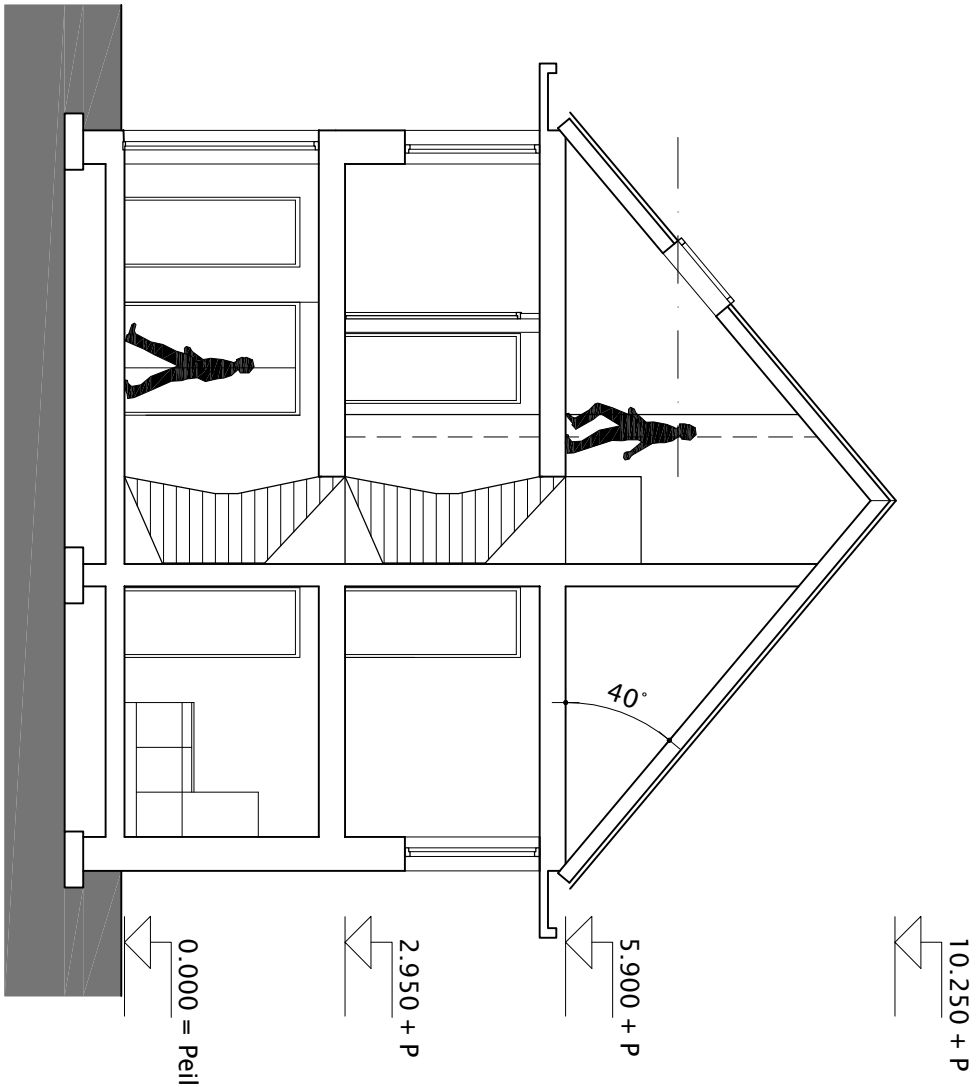

voorontwerp zolder en doorsnede 1:100 - 31 januari 2019

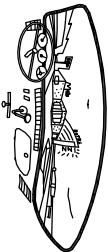

10.250 + P

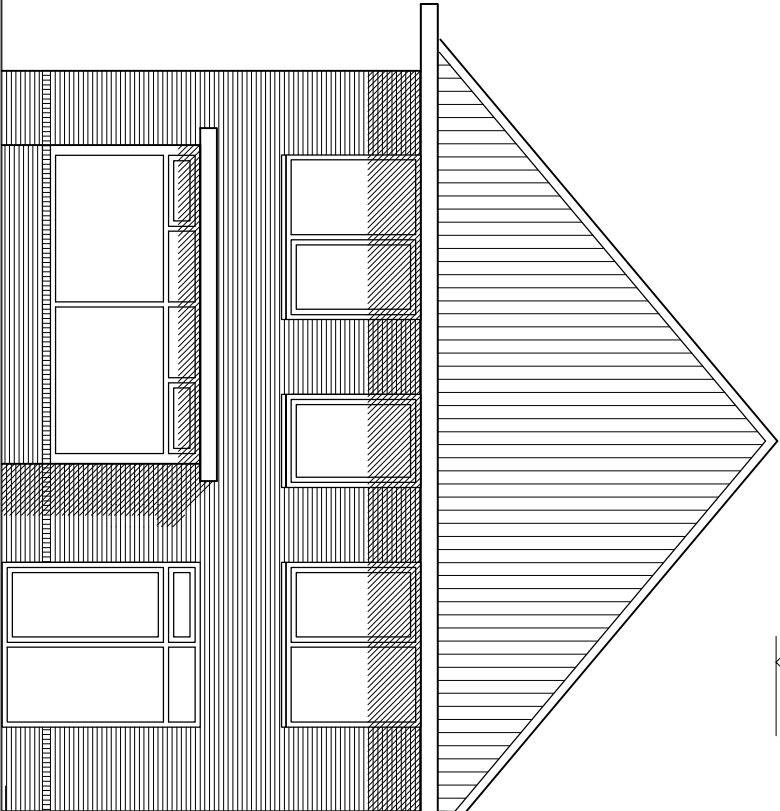


5.900 + P

2.950 + P


0.000 = Peil

10.250 + P

voorgevel

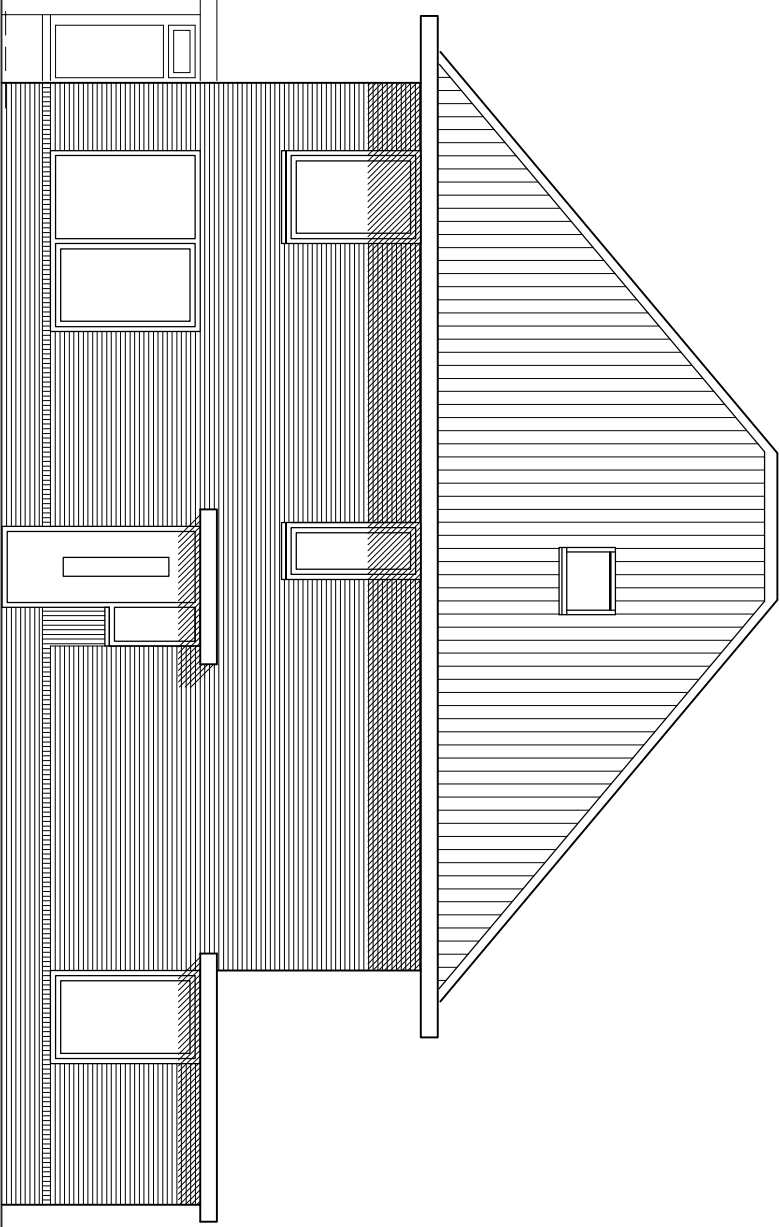

rechter zijgevel

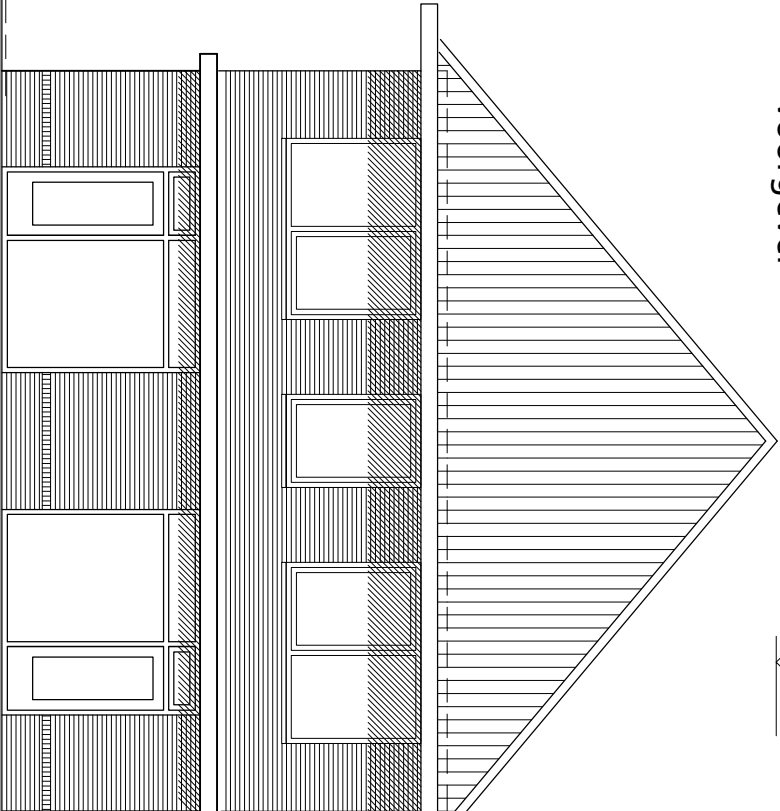


5.900 + P

2.950 + P


0.000 = Peil

achtergevel

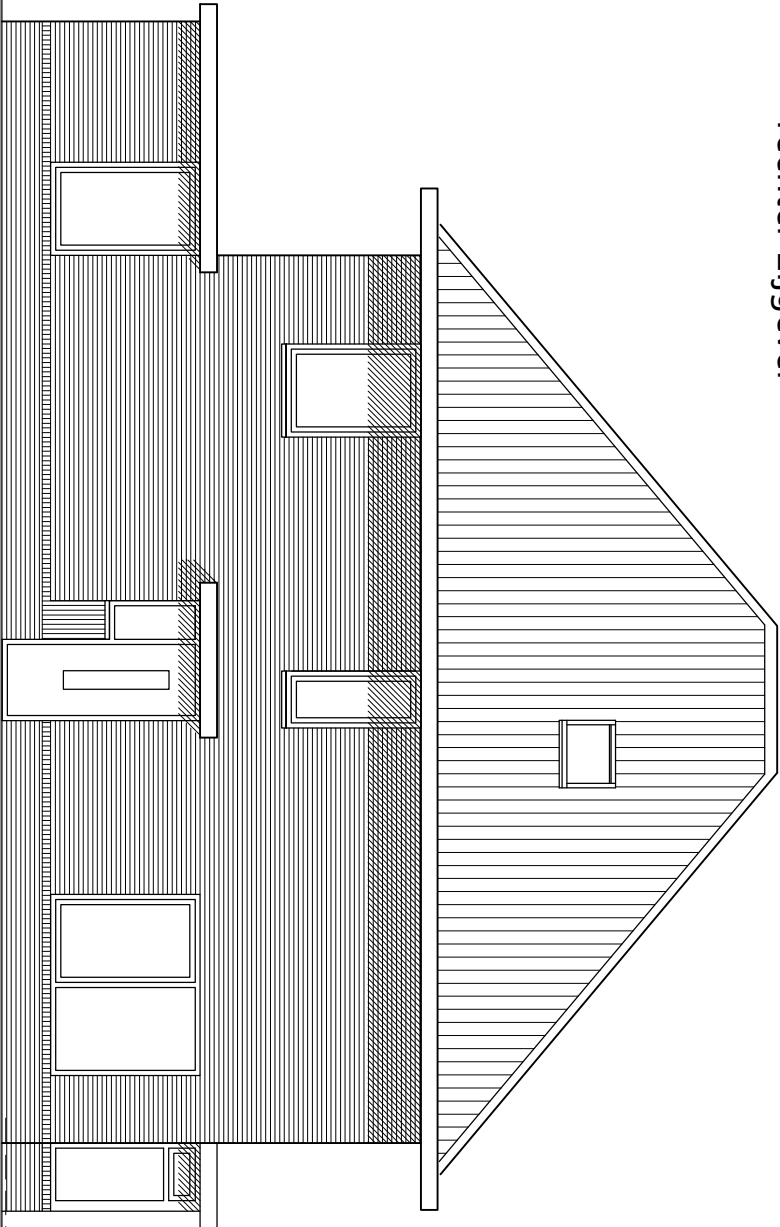

linker zijgevel

voortontwerp gevels 1:100 - 31 januari 2019

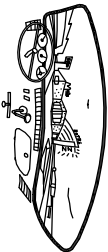


Jevanhet Architectuur

1e Dorpsstraat 13 3701JA Zeist info@jevanhet-architectuur.nl (+31)6 16970097



voortontwerp 3D-model - 31 januari 2019

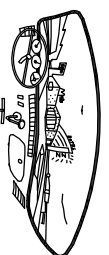

Jevanhet Architectuur

De Dorpsstraat 13 3701JA Zeist info@jevanhet-architectuur.nl (+31)6 16970097