


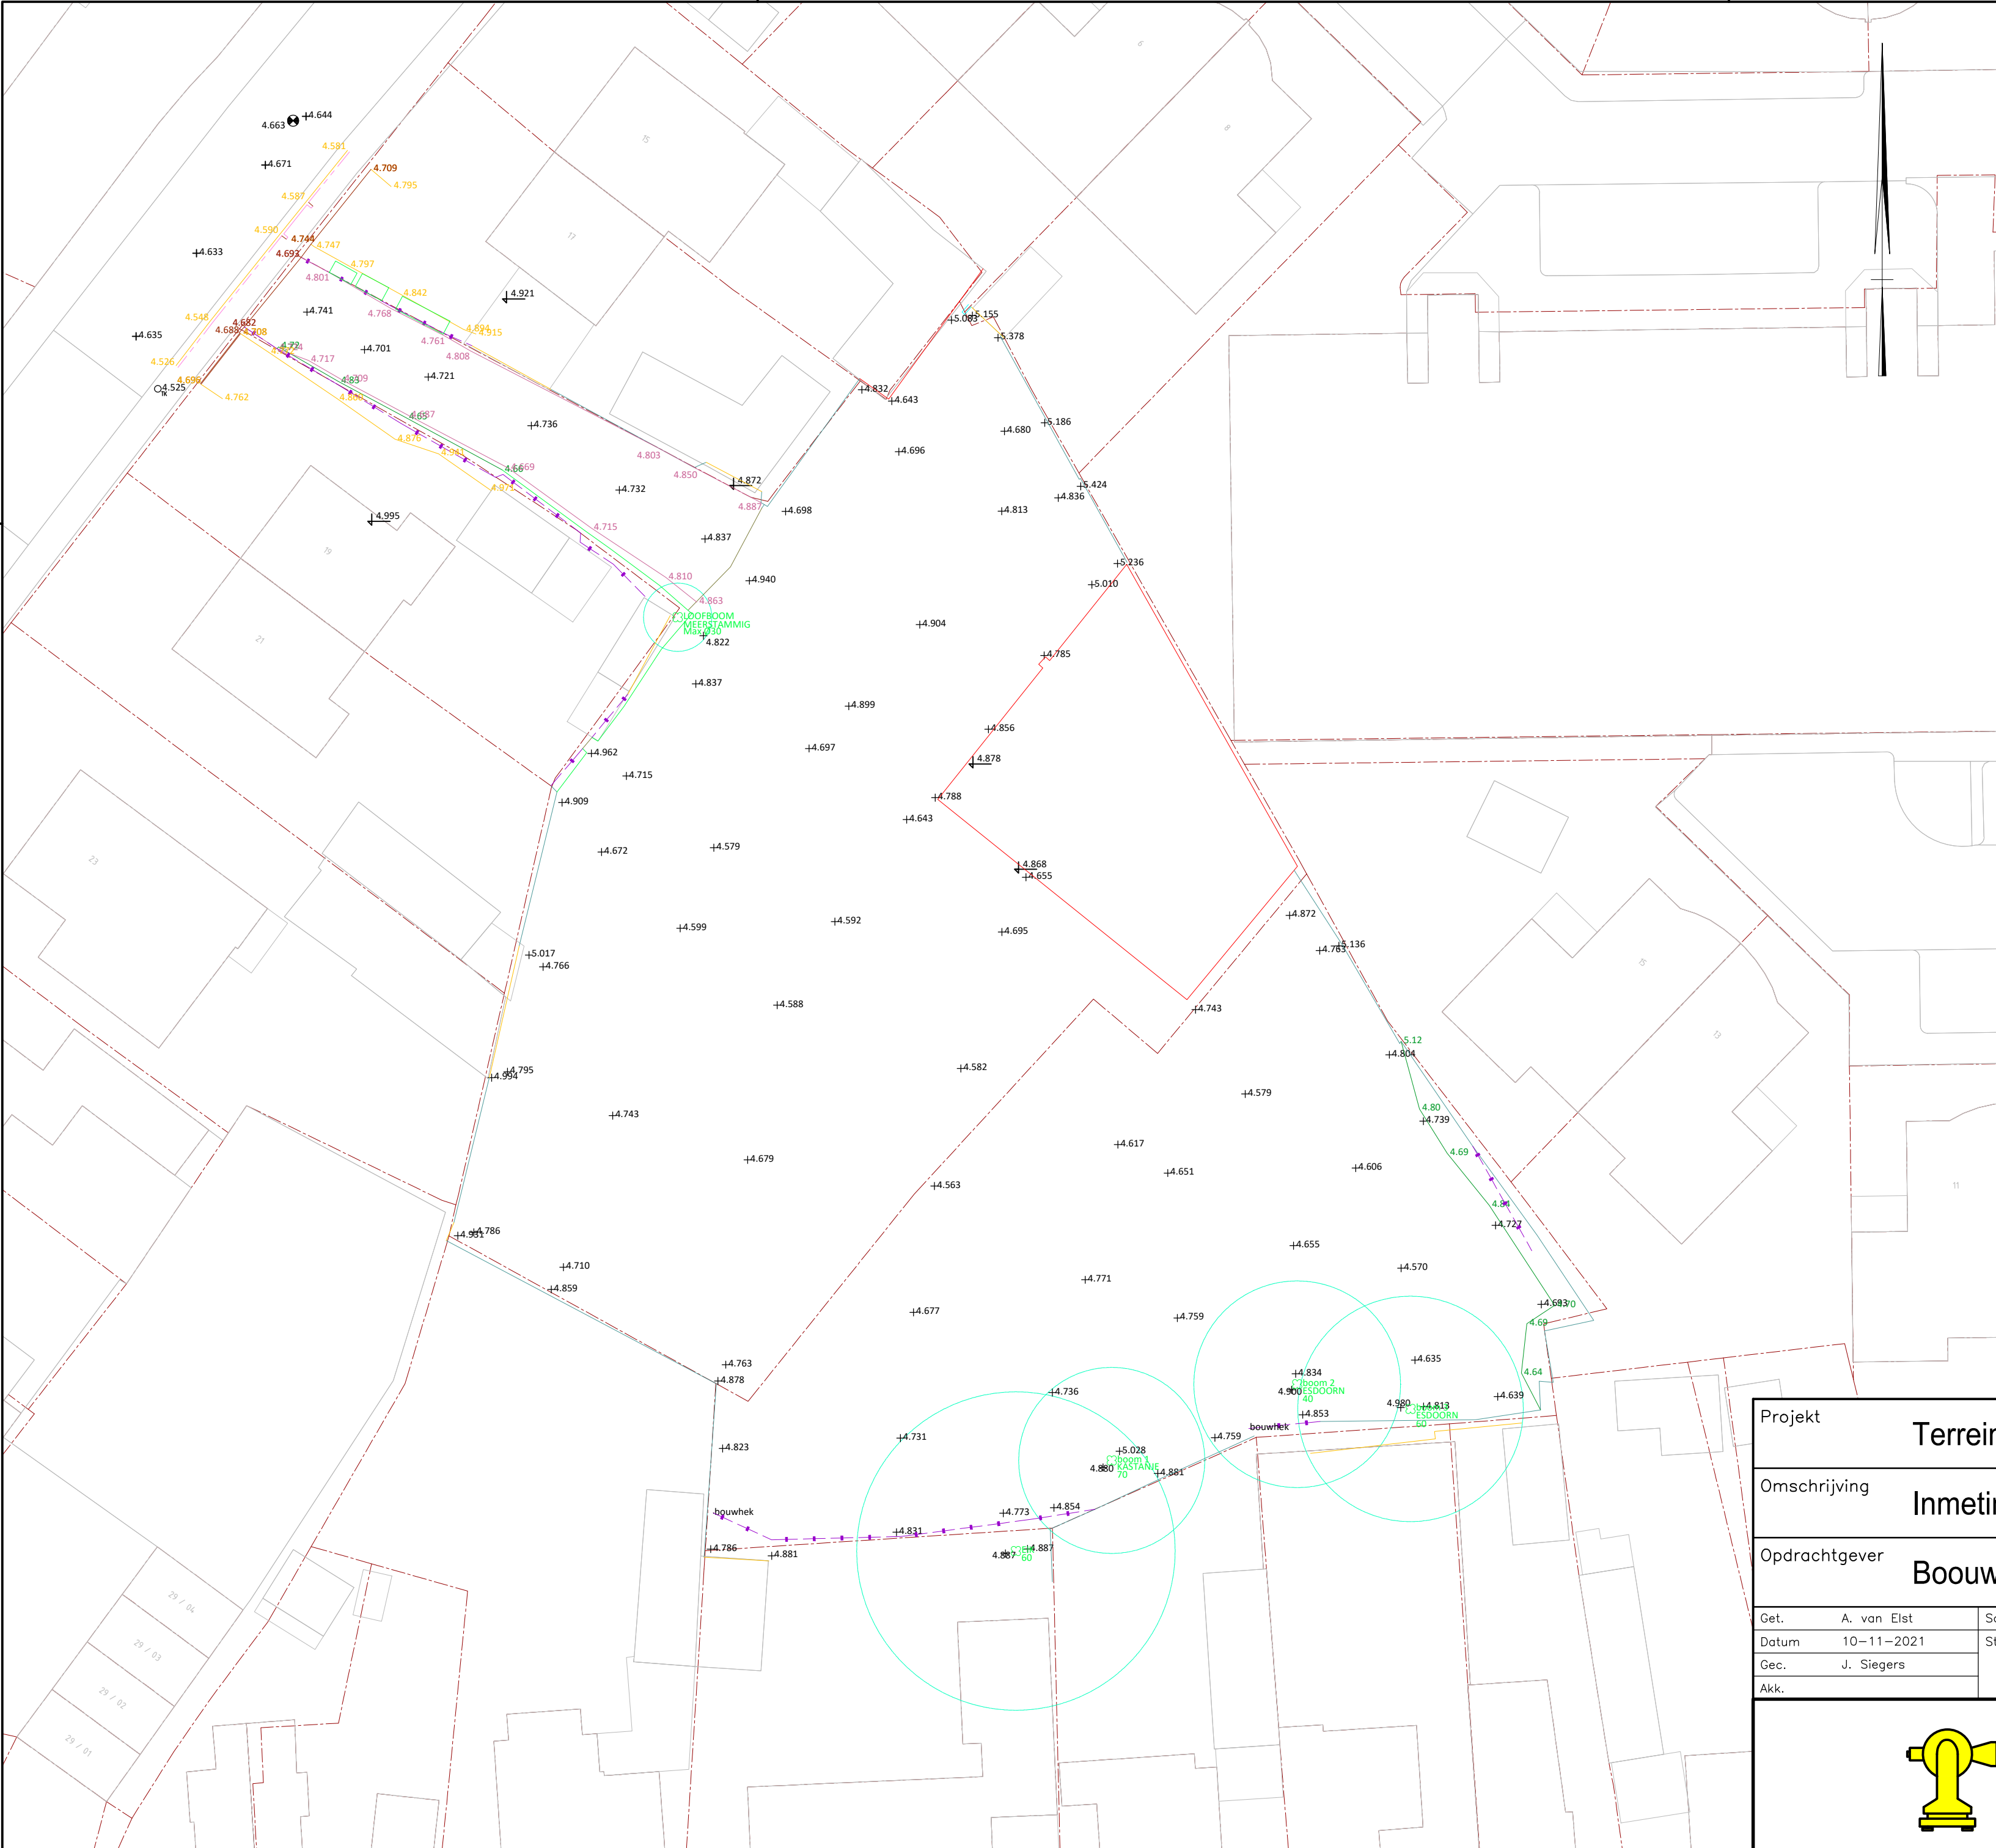

LEGENDA	
	B-ME-AL-HOOGTELABEL_HOOGTEMERK-S
	B-ME-AL-HOOGTELABEL_VLOERPEIL-S
	B-ME-AM-AS-G
	B-ME-GR-BOOM-S incl. KROONPROJECTIE
	B-ME-GR-HAAG-G
	B-ME-GR-STRUIK-G
	B-ME-IE-MEUBILAIR_TROTTOIRKOLK-S
	B-ME-IE-TERRAINAFSCHEIDING_DOORGANG-G
	B-ME-IE-TERRAINAFSCHEIDING_KUNSTMATIG_HEKWERK-G
	B-ME-IE-TERRAINAFSCHEIDING_KUNSTMATIG_MUUR-G
	B-ME-IE-TERRAINAFSCHEIDING_KUNSTMATIG_SCHUTTING-G
	B-ME-OG-BEBOUWING_BIJGEBOUW-G
	B-ME-OG-BEBOUWING_HOOFDGEBOUW-G
	B-ME-RI-PUT-S
	B-ME-VH-KANTOPSLUITING_TROTTOIRBAND_130 150-G
	B-ME-VH-VERHARDING_KLINKERS-G
	B-ME-VH-VERHARDING_PUIN-G
	B-ME-VH-VERHARDING_TEGEL-G
	B-ME-OG-KADASTRALE GRENS-G

Projekt

Omschrijving

Opdrachtgever

Get.	A. van Elst	Schaal	1:250	Besteknummer	Tekeningnummer
Datum	10-11-2021	Status	INMETING	Aantal bladen	
Gec.	J. Siegers	Bladnummer			
Akk.				Projektnummer	

Terrein Schoutenkampweg 17a te Soest

Inmeting bestaande situatie

Boouwmeester Boomverzorging

SIEGERS

LANDMEETKUNDE

Ramsbrugweg 30

7345 DW Wenum Wiesel

Tel. 06-51766267

info@siegerslandmeetkunde.nl

www.siegerslandmeetkunde.nl

1