



**Verkennd bodemonderzoek
Koninginnenlaan 158
Soest**

Opdrachtgever: mRO b.v.
Dhr. R. Brink
't Zand 30
3811 GC AMERSFOORT

Datum onderzoek: juli 2014

Datum rapport: juli 2014

Projectnummer: 2014.223

Samensteller rapport: Dhr. P. van der Poel
Monsternemers: Dhr. S. Put (grond en grondwater)

Van der Poel Milieu Advies B.V.
Postbus 71
7475 ZH MARKELO
tel.: 0547 – 261 888
fax: 0547 – 261 050



INHOUDSOPGAVE

Hoofdstuk	Omschrijving	blz.
1	INLEIDING	3
	1.1 Algemeen	3
	1.2 Historisch onderzoek	3
	1.3 Regionale bodemopbouw	3
	1.4 Hypothese	4
2	VELDWERKZAAMHEDEN	4
	2.1 Algemeen	4
	2.2 Lokale bodemopbouw	5
	2.3 Zintuiglijke waarnemingen	5
3	ANALYSERESULTATEN EN BESPREKING	5
	3.1. Uitgevoerde analyses	5
	3.2 Toetsingskader	5
	3.3 Analyseresultaten grond	7
	3.4 Analyseresultaten grondwater	7
4	SAMENVATTING EN CONCLUSIES	7

Bijlagen

1. Situatieschets
2. Analyseresultaten
3. Toetsingstabel
4. Boorprofielen
5. Functiescheiding



1 INLEIDING

1.1 Algemeen

In opdracht van mRO b.v. is door Van der Poel Milieu Advies B.V. te Markelo een verkennend bodemonderzoek uitgevoerd op een locatie aan de Koninginnenlaan 158 te Soest (kadastraal bekend als gemeente Soest, sectie K, perceelnummers 5296 en 5297).

Aanleiding tot het onderzoek is de voorgenomen nieuwbouw van woningen op de onderzoekslocatie. Het onderzoek heeft tot doel een indruk te verkrijgen omtrent de eventuele aanwezigheid van verontreinigingen in de grond en het grondwater van het onderzoeksterrein.

Tussen Van der Poel Milieu Advies B.V. en de opdrachtgever is geen sprake van een relatie die de onafhankelijkheid van Van der Poel Milieu Advies B.V. zou kunnen beïnvloeden. Van der Poel Milieu Advies B.V. is BRL/SIKB 2000 met VKB-protocollen 2001, 2002, 2018 gecertificeerd en erkend. Onderstaande werkzaamheden zijn conform de VKB-protocollen 2001 en 2002 uitgevoerd.

1.2 Historisch onderzoek

De onderzoekslocatie heeft een totale oppervlakte van circa 3.370 m². Op de locatie staat momenteel een woning met schuren, welke op het moment van onderzoek anti-kraak worden bewoond. De onderzoekslocatie wordt omringd door weilanden, ten oosten en westen staat een woning met tuin en ten zuiden van de onderzoekslocatie ligt de Koninginnenlaan. Uit informatie van Bodeminformatie gemeente Soest zijn geen bijzonderheden omtrent onderzoeken op de onderzoekslocatie naar voren gekomen. In de omgeving zijn diverse onderzoeken uitgevoerd (bodemrapportage gemeente Soest toegevoegd), deze hebben geen invloed op de onderzoekstrategie.

Voor zover bekend zijn er op de locatie geen stoffen opgeslagen (geweest) en/of activiteiten ontplooid die een mogelijke bodemverontreiniging hebben veroorzaakt.

1.3 Regionale bodemopbouw

De diepere bodemopbouw is volgens de literatuur als volgt (bron: Grondwaterkaart van Nederland, kaartblad 31 oost, 32 west, 38 oost, 39 west, TNO-DGW):

Het maaiveld bevindt zich op de onderzoekslocatie op ongeveer 2 m+ NAP. Direct onder het maaiveld is een watervoerend pakket aanwezig. Aangezien de Eerste Scheidende Laag ter plaatse van de onderzoekslocatie ontbreekt, vormen het Eerste Watervoerend Pakket en het Tweede Watervoerend Pakket ter plaatse van de onderzoekslocatie één geheel.

Dit gecombineerde Eerste en Tweede Watervoerend Pakket bestaat uit de zandige afzettingen van de Formatie van Twente, uit het basale deel van de Eem Formatie, van de Formatie van Drenthe, de Formatie van Enschede, de Formatie van Harderwijk en uit het bovenste deel van de Formatie van Tegelen. In de Formatie van Drenthe bevinden zich enkele matig doorlatende lagen, welke voor een tweedeling in het watervoerend pakket zorgen.



Aan de onderzijde wordt het Eerste en Tweede Watervoerend pakket begrenst door de kleilagen van de Formatie van Tegelen. Deze afzettingen vormen de Tweede Scheidende Laag. De bovenzijde van deze laag bevindt zich op een diepte van circa 145 m- NAP. De dikte van de Tweede Scheidende Laag bedraagt ongeveer 5 meter.

De sedimenten van de Formatie van Urk en de jongere afzettingen zijn door de werking van het landijs tijdens het Saaliën in meer of mindere mate gedeformeerd. Daarnaast zijn er in de regio van de onderzoekslocatie in met name de formaties van Tertiaire ouderdom enkele breuklijnen met een noordwestelijke strekking aanwezig. Deze breuken hebben de Kwartaire afzettingen waarschijnlijk ook in meer of mindere mate beïnvloed.

Uit de isohypsen, die op de TNO- kaarten vermeld staan, blijkt, dat de grondwaterstroming in het Eerste en Tweede Watervoerend Pakket noordelijk gericht is. Er bestaat vermoedelijk een inzijging van het grondwater in het Eerste en Tweede Watervoerend Pakket naar het Derde Watervoerende Pakket.

De stijghoogten van het grondwater in het Eerste en Tweede Watervoerend Pakket bedraagt volgens de TNO- kaarten circa 1,5 m+ NAP. Dit komt redelijk overeen met de stijghoogte, die tijdens het huidige onderzoek is gemeten

1.4 Hypothese

De onderzoeksopzet is gebaseerd op de richtlijnen uit de NEN-5740. Hierbij is de onderzoeksstrategie voor een onverdachte locatie (ONV) gehanteerd.

2 VELDWERKZAAMHEDEN

2.1 Algemeen

Het veldwerk is op 8 juli 2014 uitgevoerd en heeft bestaan uit de volgende werkzaamheden:

- het verrichten van 9 boringen tot 0,5 m–mv (nrs. 4 t/m 13);
- het verrichten van 2 boringen tot 2,0 m–mv (nrs. 2 en 3);
- het verrichten van 1 boring met peilbuis ten behoeve van het grondwateronderzoek (nr.1).

Het grondwater is bemonsterd op 21 juli 2014. Tijdens de grondwaterbemonstering zijn de waarden voor de pH (zuurgraad) en EGV (elektrische geleiding) bepaald.

In bijlage 1 is een situatieschets van het terrein opgenomen met de ligging van de monsterpunten.

Van het opgeboorde materiaal zijn representatieve monsters genomen welke zijn beoordeeld qua textuur, geur en kleur. De boorprofielen zijn opgenomen in bijlage 4.



2.2 Lokale bodemopbouw

De bodem van de onderzochte locatie is tot 3,9 m -mv opgebouwd uit matig fijn, zwak siltig, zwak tot matig roest houdend zand. De bovenlaag (0–0,5 m–mv) is matig humeus. De onderlaag bij boring 1 (1,5–2,0 m–mv) is zwak grindig en bevat laagjes leem. Tijdens de veldwerkzaamheden bevond het grondwater zich op een diepte van circa 2,4 m–mv.

2.3 Zintuiglijke waarnemingen

Het opgeboorde materiaal is in het veld zintuiglijk beoordeeld. Hierbij zijn geen bijzonderheden waargenomen die duiden op het voorkomen van een mogelijke bodemverontreiniging. Tijdens het veldwerk is door de veldmedewerkers ter plaatse van de boringen in de bodem en op het maaiveld van de locatie zintuiglijk geen asbest verdacht materiaal waargenomen. Opgemerkt wordt daarbij dat de locatie slecht begaanbaar was door de begroeiing.

3 ANALYSERESULTATEN EN BESPREKING

3.1. Uitgevoerde analyses

Van het opgeboorde materiaal zijn de volgende mengmonsters samengesteld:

- monsterpunten 1, 2 en 9 t/m 13 (0–0,5 m–mv);
- monsterpunten 3 t/m 8 (0–0,5 m–mv);
- monsterpunten 1 t/m 3 (0,5–2,0 m–mv).

De grondmengmonsters zijn geanalyseerd op het standaardpakket grond. Het grondwatermonster uit de peilbuis is geanalyseerd op het standaardpakket grondwater. De samenstelling van de analysepakketten is weergegeven in tabel 3.1.

Tabel 3.1 Samenstelling analysepakketten

Parameters	grond	grondwater
Metalen: barium, cadmium, cobalt, koper, kwik, nikkel, lood, zink, molybdeen	x	x
Minerale olie (GC)	x	x
Polychloorbifenylen (PCB)	x	
Polycyclische aromatische koolwaterstoffen (PAK-10)	x	
Lutum (fractie < 2 µm) + organisch stofgehalte	x	
Vluchtige aromatische koolwaterstoffen (benzeen, toluen, ethylbenzeen, xylene), styreen en naftaleen		x
Vluchtige gehalogeneerde koolwaterstoffen (dichloormethaan, trichloormethaan, tetrachloormethaan, trichlooretheen, tetrachlooretheen, 1,1-dichloorethaan, 1,2-dichloorethaan, 1,1,1-trichloorethaan, 1,1,2-trichloorethaan, cis en trans 1,2-dichloorethenen, 1,1-dichlooretheen, 1,2-dichloorethenen, vinylchloride, dichloorpropanen, triboommethaan)		x

3.2 Toetsingskader

De analyseresultaten zijn opgenomen in bijlage 2. Voor grond zijn de gemeten gehalten getoetst aan de achtergrondwaarden (AW) zoals opgenomen in de Regeling bodemkwaliteit en de interventiewaarden (I) uit de Circulaire bodemsanering van 1 juli 2013. De gemeten grondwaterconcentraties zijn tevens getoetst aan de streef- en interventiewaarden uit de Circulaire bodemsanering van 1 juli 2013. Hiervoor is gebruik gemaakt van BOTOVA-gevalideerde software.



De streefwaarden (S) en achtergrondwaarden (AW) geven het niveau aan waarbij sprake is van een duurzame bodemkwaliteit. In de tekst wordt de term 'licht verhoogd' toegepast bij gehalten boven de streef- dan wel achtergrondwaarde en beneden de interventiewaarde. De interventiewaarden (I) geven aan wanneer de functionele eigenschappen die de bodem heeft voor mens, dier en plant ernstig zijn of dreigen te worden verminderd. Voor interventiewaarde overschrijdingen wordt de term 'sterk verhoogd' gehanteerd.

Daarnaast wordt bij de getoetste waarden een index opgenomen. Dit is de quotiënt tussen de gestandaardiseerde meetwaarde (GSSD) en de interventiewaarde. Een index beneden de 0,5 houdt in dat de GSSD (ver) onder de interventiewaarde ligt. Een index boven de 1 houdt in dat de GSSD boven de interventiewaarde ligt. Een index tussen de 0,5 en 1 houdt in dat de GSSD dicht bij de interventiewaarde ligt. Afhankelijk van de specifieke situatie is dit mogelijk aanleiding voor het uitsplitsen van een mengmonster en/of het uitvoeren van nader onderzoek.

De achtergrond- en interventiewaarden voor grond zijn gerelateerd aan het organisch stofgehalte (humus) en de lutumfractie van de bodem. De toetsingstabellen (met index) voor grond met gecorrigeerde normen voor humus en lutum per (meng)monster en de toetsingstabellen grondwater zijn opgenomen in bijlage 3. In de tabellen 3.2 (grond) en 3.3 (grondwater) zijn de overschrijdingstabellen opgenomen waarin per monster staat aangegeven of er sprake is van streef-/achtergrond- en/of interventiewaarde overschrijdingen. Bij de toetsing worden de gemeten gehalten aan de hand van geanalyseerde of geschatte gehalten organisch stof en lutum met de BOTOVA gevalideerde software omgerekend naar standaard bodemcondities (bodem met 10% organische stof en 25% lutum). Deze gestandaardiseerde meetwaarden worden vergeleken met de vaste normwaarden, zoals opgenomen in de tabellen in bijlage 3.

De normen voor sommige parameters zijn lager dan de vereiste rapportagegrens in het laboratorium. Bij de berekening van een somparameter moeten de gehalten van de afzonderlijke rapportagegrenzen vermenigvuldigd worden met de factor 0,7. De zo verkregen waarde wordt getoetst aan de van toepassing zijnde normen. Indien alle individuele waarden "< dan de vereiste rapportagegrens zijn aangetoond" mag ervan uit gegaan worden dat de kwaliteit van de grond of het grondwater voldoet aan de van toepassing zijnde normen. Vanwege de storende aard van sommige monsters kunnen voor bepaalde individuele parameters verhoogde rapportagegrenzen gehanteerd. Indien de verhoogde rapportagegrens vermenigvuldigd met de factor 0,7 boven de norm uitkomt moet formeel worden gesproken van een overschrijding van de betreffende norm.



3.3 Analyseresultaten grond

Tabel 3.2 Overschrijdingstabel analyseresultaten grond

Analyse-monster	Traject (m -mv)	> AW (+index)	> I (+index)
mp 1,2, 9 t/m 13	0,00 - 0,50	Zink (0,19) Lood (0,05) PAK 10 VROM (0,22)	*
mp 3 t/m 8	0,00 - 0,50	Zink (0,03)	-
mp 1 t/m 3	0,50 - 2,00	*	*

> AW : > Achtergrondwaarde
> I : > Interventiewaarde
Index : (GSSD - AW) / (I - AW)

Uit de analyseresultaten blijkt dat in de bovengrond (0-0,5 m -mv) een zink-, lood- en PAK gehalte is gemeten dat de desbetreffende achtergrondwaarde overschrijdt.

Verder is in zowel de boven- als de ondergrond geen van de onderzochte componenten gemeten in een gehalte dat de desbetreffende achtergrondwaarde en/of rapportagegrens overschrijdt.

De gemeten overschrijdingen zijn dusdanig dat aanvullende maatregelen en/of analyses niet noodzakelijk worden geacht.

3.4 Analyseresultaten grondwater

Tabel 3.3 Overschrijdingstabel analyseresultaten grondwater

Watermonster	Filterdiepte (m -mv)	> S (+index)	> I (+index)	pH	EGV
1-1-1	2,90 - 3,90	Zink (0,03) Barium (0,26)	-	7,4	1080

> S : > Streefwaarde
> I : > Interventiewaarde
Index : (GSSD - S) / (I - S)

Uit de analyseresultaten blijkt dat in het grondwater zink en barium in een concentratie boven de desbetreffende streefwaarde is gemeten. Verder is geen van de onderzochte componenten gemeten in een concentratie boven de streefwaarde en/of de rapportagegrens. De gemeten waarden voor de pH en de EGV kunnen als normaal worden beschouwd.

De gemeten overschrijding is dusdanig dat aanvullende maatregelen en/of analyses niet noodzakelijk worden geacht.



4 SAMENVATTING EN CONCLUSIES

In opdracht van mRO b.v. is door Van der Poel Milieu Advies B.V. te Markelo een verkennend bodemonderzoek uitgevoerd op een locatie aan de Koninginnenlaan 158 te Soest (kadastraal bekend als gemeente Soest, sectie K, perceelnummers 5296 en 5297).

Aanleiding tot het onderzoek is de voorgenomen nieuwbouw van woningen op de onderzoekslocatie. Het onderzoek heeft tot doel een indruk te verkrijgen omtrent de eventuele aanwezigheid van verontreinigingen in de grond en het grondwater van het onderzoeksterrein. De onderzoekslocatie heeft een totale oppervlakte van circa 3.370 m². Op de locatie staat momenteel een woning met schuren, welke op het moment van onderzoek anti-kraak worden bewoond. De onderzoekslocatie wordt omringd door weilanden, ten oosten en westen staat een woning met tuin en ten zuiden van de onderzoekslocatie ligt de Koninginnenlaan. Voor zover bekend zijn er op de locatie geen stoffen opgeslagen (geweest) en/of activiteiten ontplooid die een mogelijke bodemverontreiniging hebben veroorzaakt. De onderzoeksopzet is gebaseerd op de richtlijnen uit de NEN-5740. Hierbij is de onderzoeksstrategie voor een onverdachte locatie (ONV) gehanteerd.

Uit de veld- en laboratoriumwerkzaamheden is het volgende naar voren gekomen:

- De bodem van de onderzochte locatie is tot 3,9 m -mv opgebouwd uit matig fijn, zwak siltig, zwak tot matig roesthuidend zand. De bovenlaag (0-0,5 m-mv) is matig humeus. De onderlaag bij boring 1 (1,5-2,0 m-mv) is zwak grindig en bevat laagjes leem. Tijdens de veldwerkzaamheden bevond het grondwater zich op een diepte van circa 2,4 m-mv
- Het opgeboorde materiaal is in het veld zintuiglijk beoordeeld. Hierbij zijn geen bijzonderheden waargenomen die duiden op het voorkomen van een mogelijke bodemverontreiniging. Tijdens het veldwerk is door de veldmedewerkers ter plaatse van de boringen in de bodem en op het maaiveld van de locatie zintuiglijk geen asbest verdacht materiaal waargenomen. Opgemerkt wordt daarbij dat de locatie slecht begaanbaar was door de begroeiing.
- In de bovengrond (0-0,5 m-mv) overschrijdt het zink-, lood- en PAK gehalte de desbetreffende achtergrondwaarde. In het grondwater overschrijdt de concentratie zink en barium de desbetreffende streefwaarde. Verder zijn in grond en grondwater geen van de onderzochte componenten gemeten in gehalten/concentraties die de achtergrondwaarden/streefwaarden en/of de rapportagegrenzen overschrijden. De gemeten waarden voor de pH en de EGV kunnen als normaal worden beschouwd.

De gemeten overschrijdingen zijn dusdanig dat aanvullende maatregelen en/of analyses niet noodzakelijk worden geacht.




Milieuhygiënisch zijn er naar onze mening geen belemmeringen voor de voorgenomen nieuwbouw van woningen op de locatie.

Opgemerkt wordt dat in de grond achtergrondwaarden worden overschreden. Deze grond is niet geschikt voor onbeperkt hergebruik en kan niet zonder meer in het grondverkeer worden gebracht. Geadviseerd wordt eventueel vrijkomende grond op de locatie toe te passen.

Van der Poel Milieu Advies B.V.

P. van der Poel




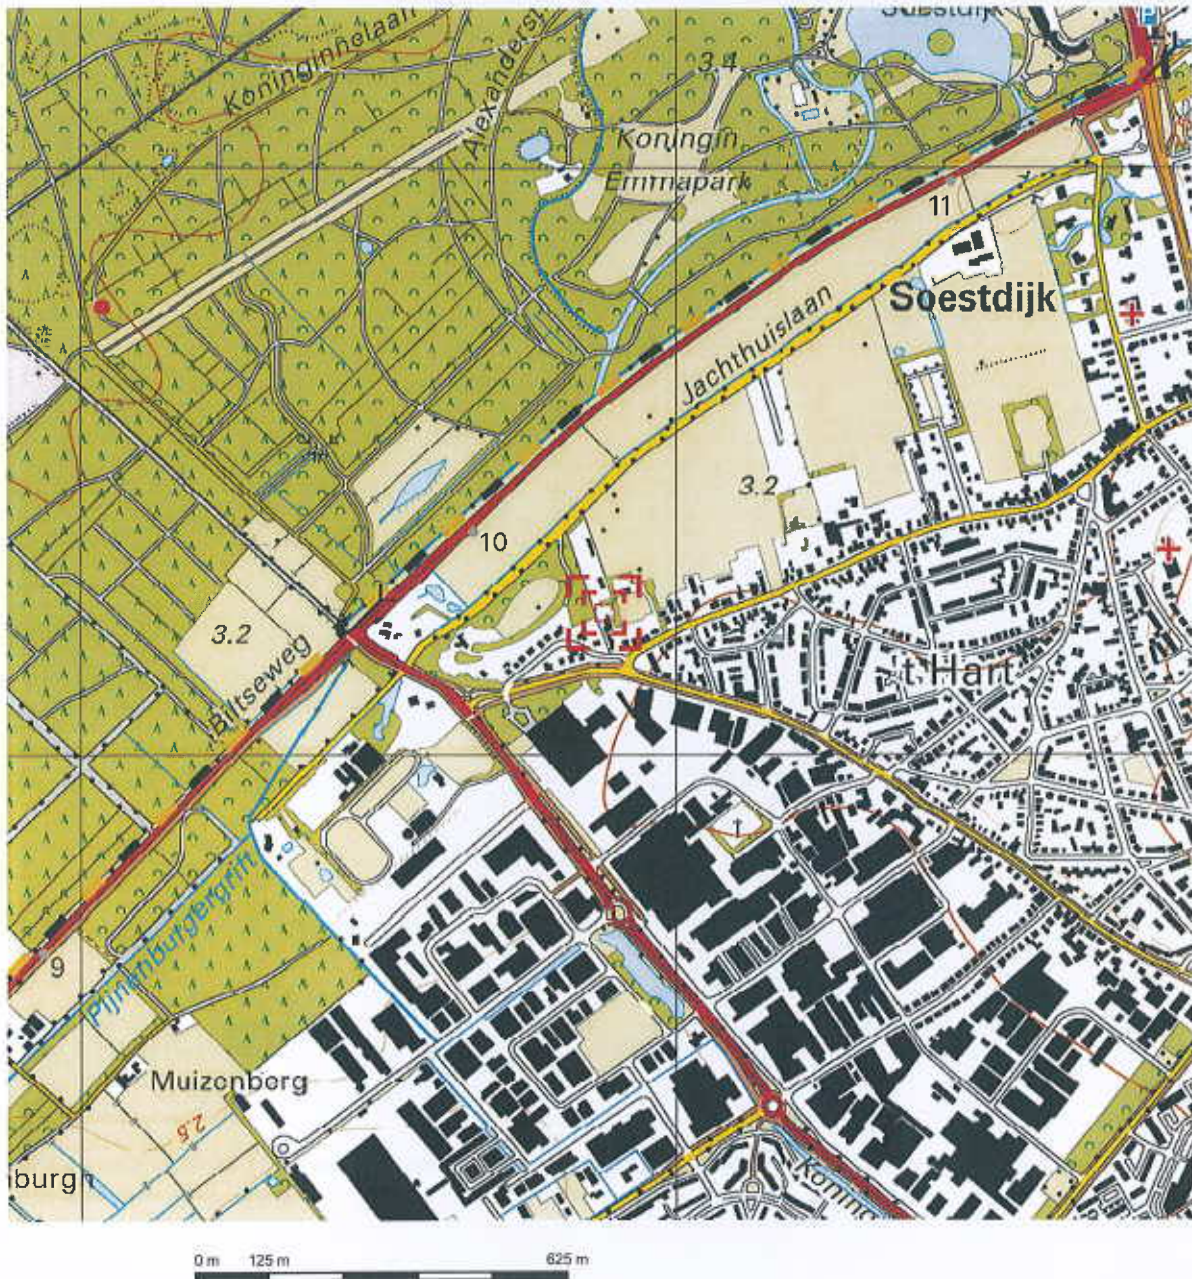


Deze kaart is noordgericht.

Schaal 1: 12500

 Hier bevindt zich Kadastraal object SOEST K 5297
Koninginnelaan 158, SOEST
CC-BY Kadaster.

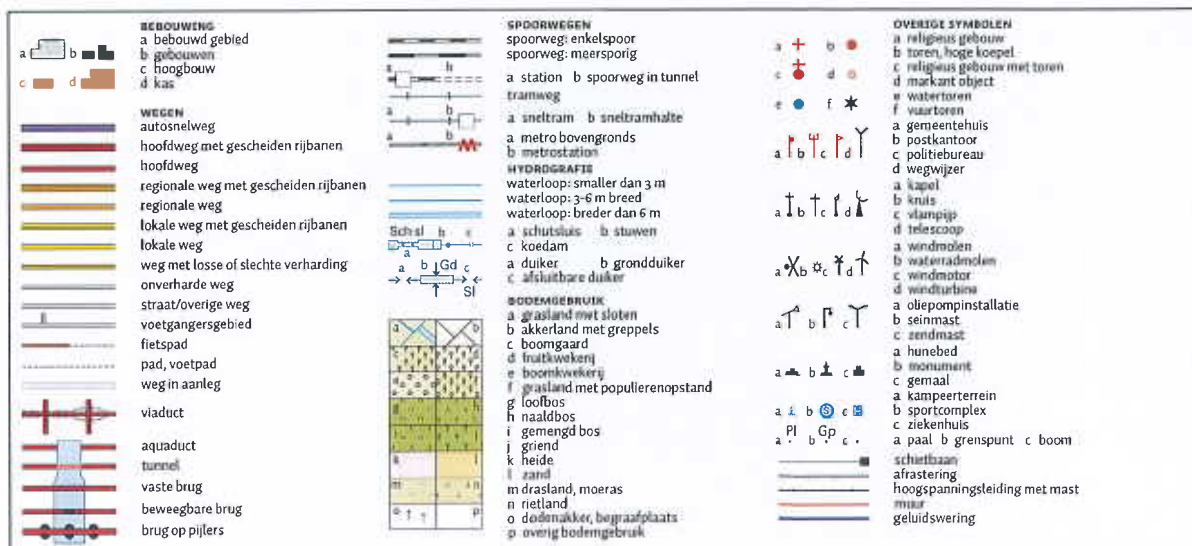

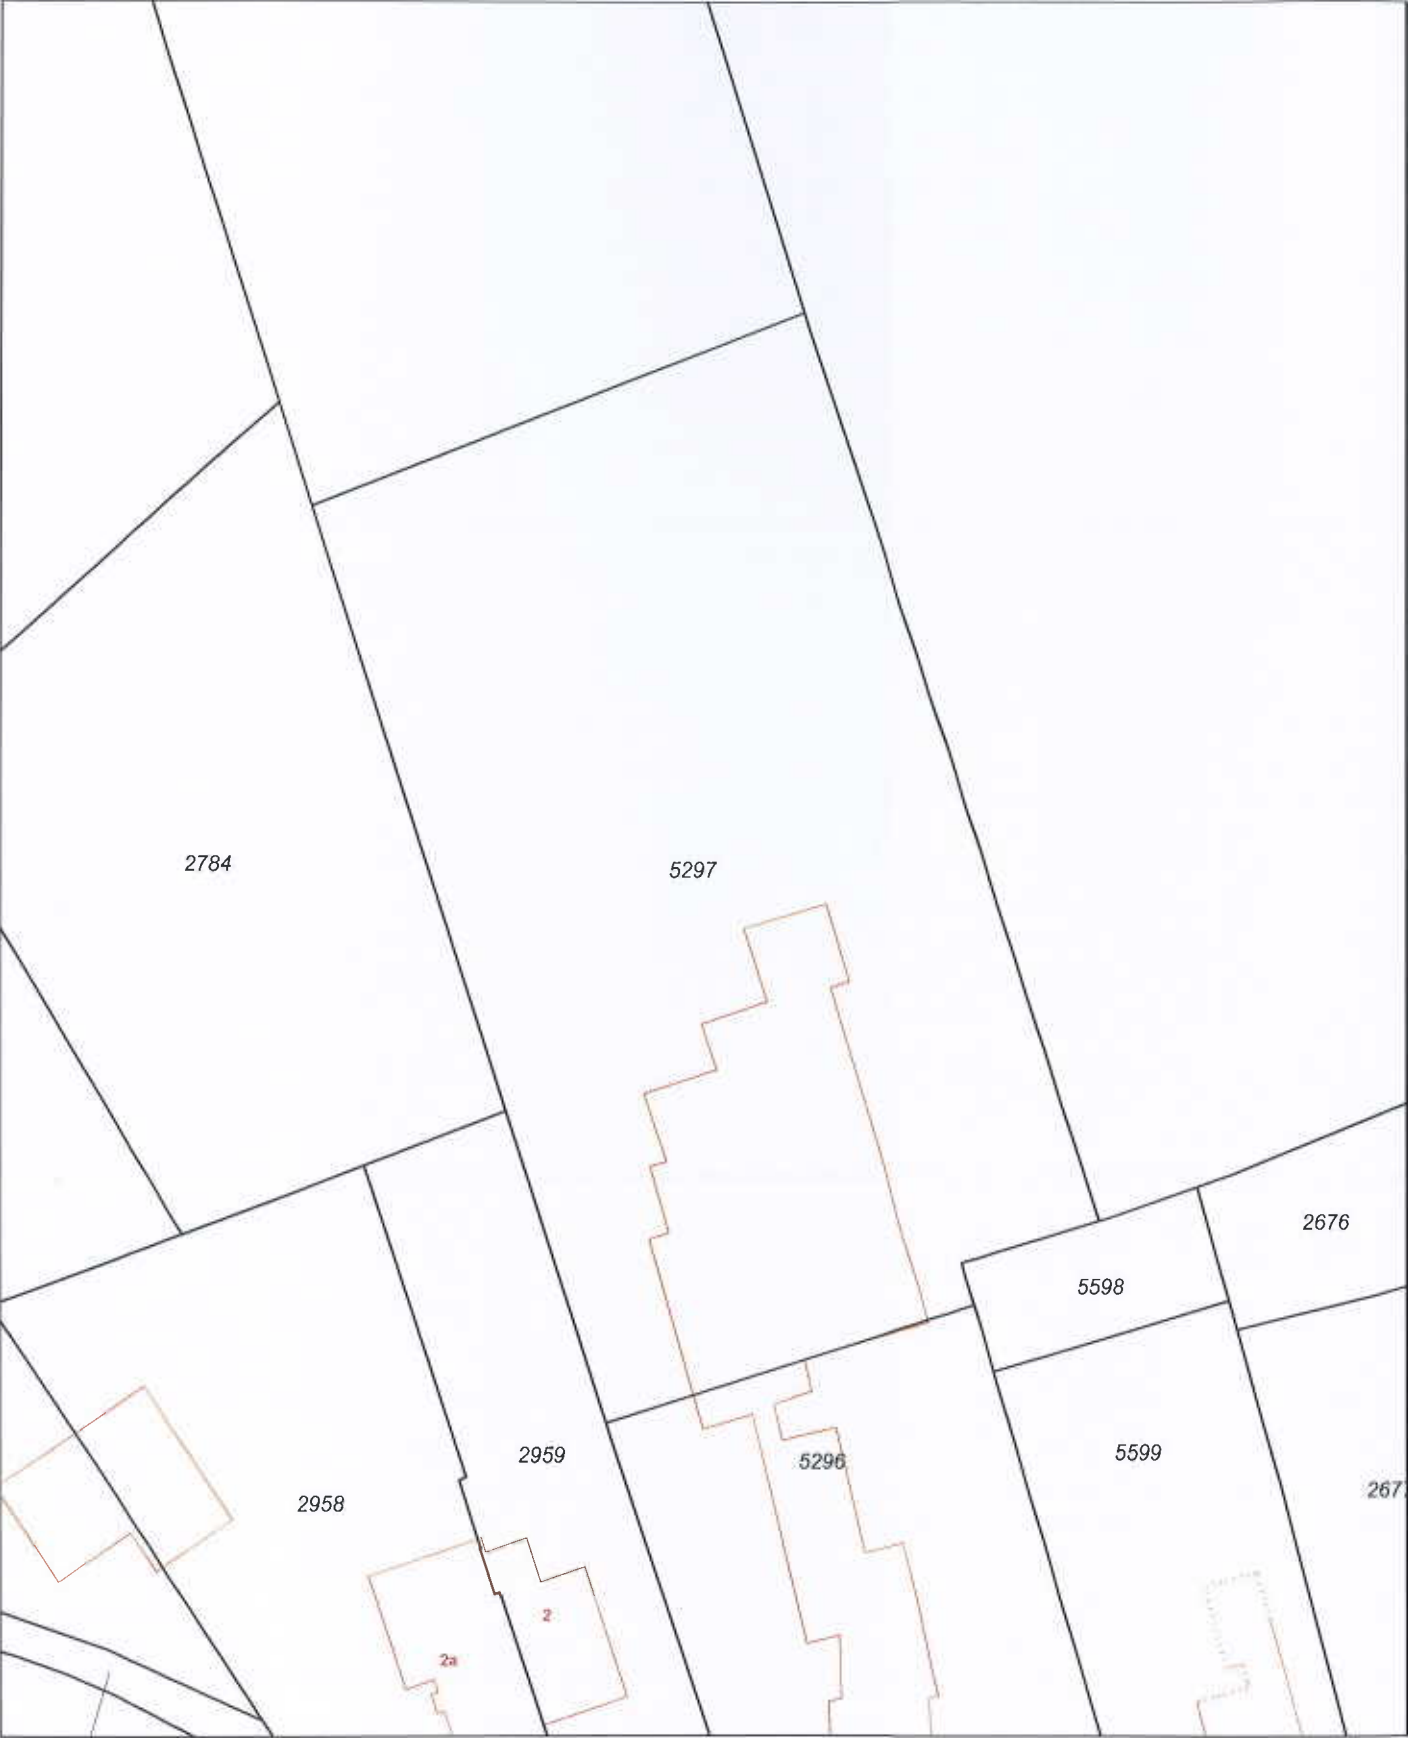

12345
25

Deze kaart is noordgericht

Perceelnummer

Huisnummer

Vastgestelde kadastrale grens

Voorlopige kadastrale grens

Administratieve kadastrale grens

Bebouwing

Overige topografie

Voor een eensluidend uittreksel, Apeldoorn, 1 juli 2014

De bewaarder van het kadaster en de openbare registers

Schaal 1:500

Kadastrale gemeente

Sectie

Perceel

SOEST

K

5297




Aan dit uittreksel kunnen geen betrouwbare maten worden ontleend.

De Dienst voor het kadaster en de openbare registers behoudt zich de intellectuele eigendomsrechten voor, waaronder het auteursrecht en het databankenrecht.

Legenda

- boring tot 0,5 m -mv
- boring tot 2,0 m -mv
- peilbuis
- ↗ fotorichting + fotonr.
- 4652 perceelnummer
- onderzoekslocatie
- 0 nulpunt
- P parkeerplaats

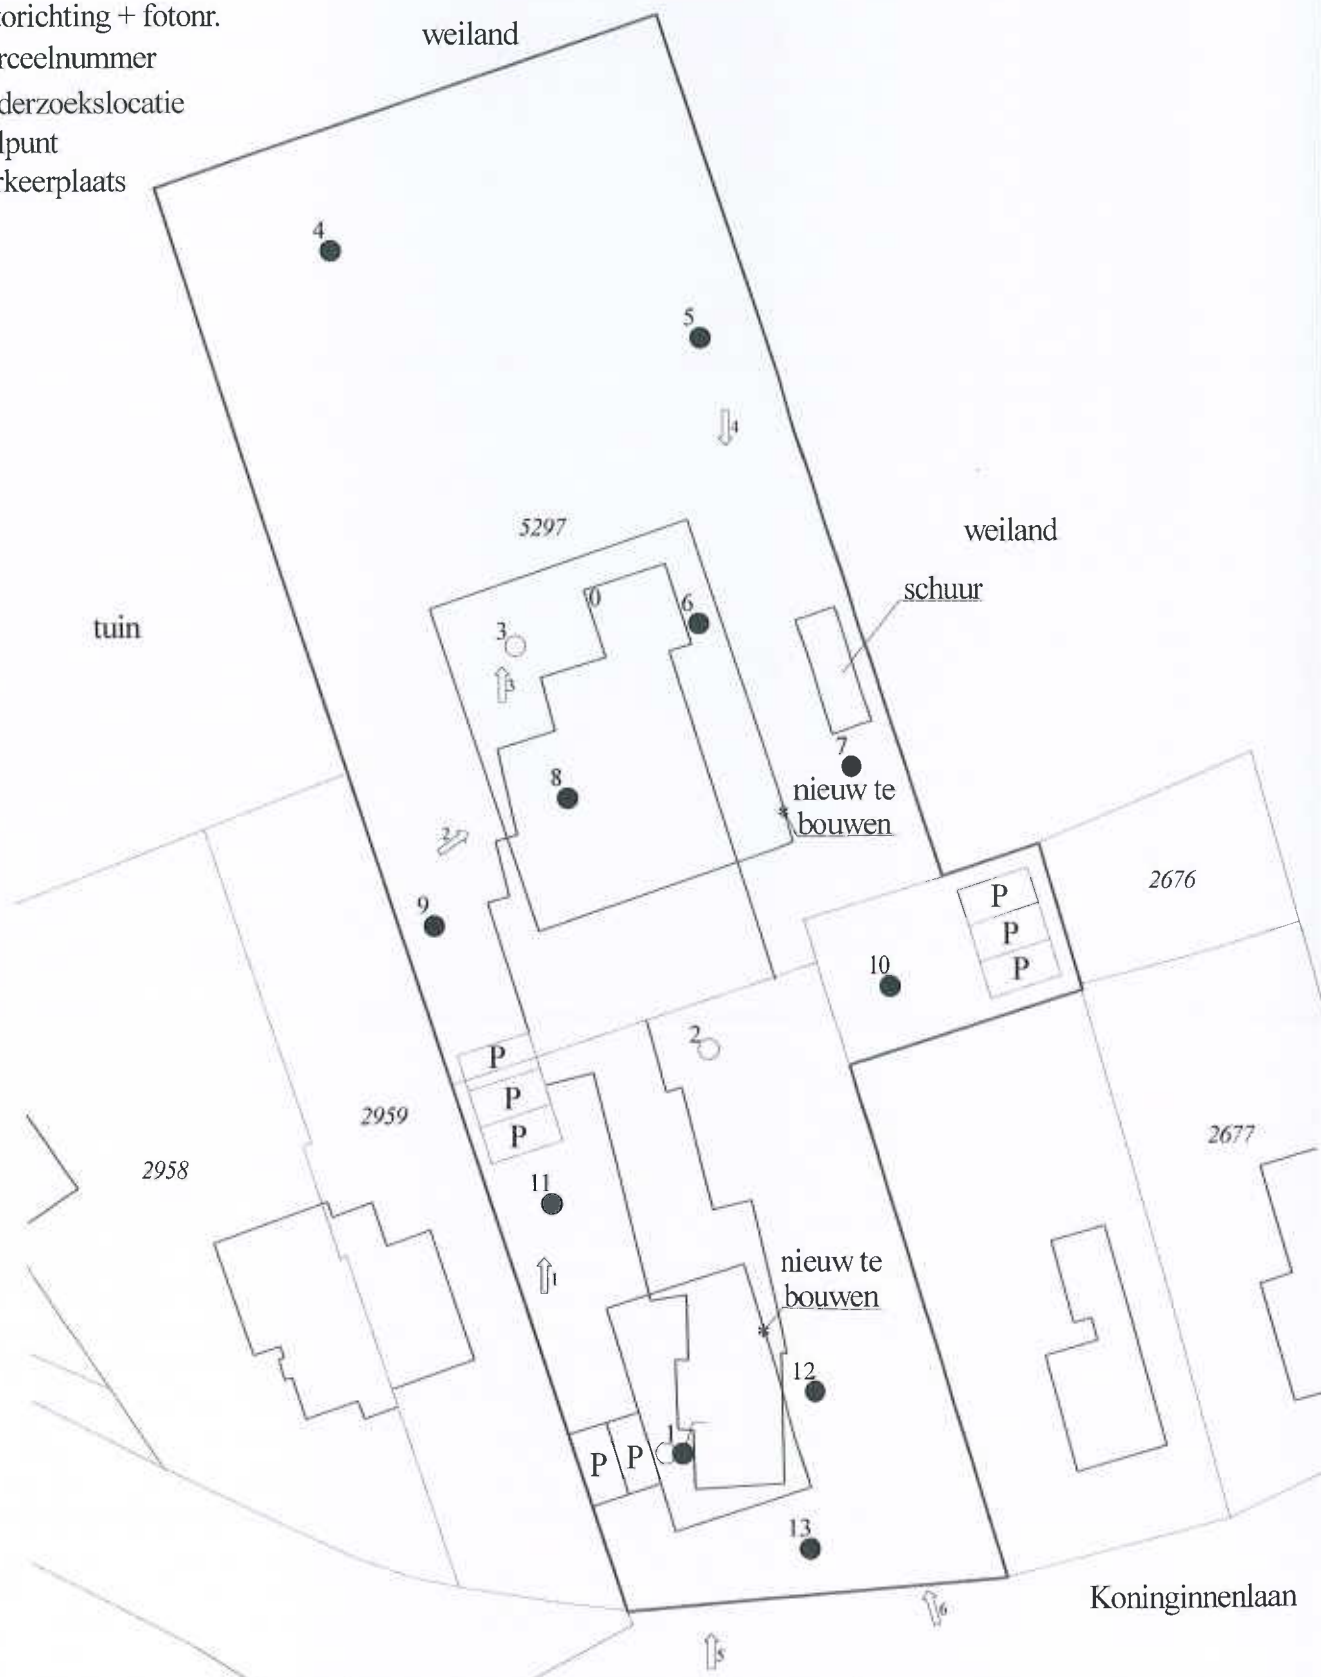

Van der Poel Milieu Advies B.V.
Adviesbureau bodem en milieu

Project:
**Koninginnenlaan 158
Soest**

Projectnr.: 2014.223

Schaal: 1 : 500

Projectnummer: 2014.223
Locatie: Koninginnelaan 158 te Soest
Datum: 8 juli 2014

Foto 1:



Foto 2:



Foto 3:



Foto 4:



Foto 5:



Foto 6:



rode contour

2784

0097

6/9

(tae)

2676

2959

2958

2a

2

(vrij)

6/9

21

2677

156

154

2

64

Koning

0 m 5 m 25 m

0698-131001-1



Bodeminformatie

Dynamisch Rapport - Tuesday, July 01, 2014



Geselecteerde locatie



percelen



gebouwen



overig



HBB Bedrijven



HBB Tankenbestand



HBB Overig



Onderzoeken



Locaties



Tanks



Informatie over geselecteerd perceel

Locatie

Binnen de gemeente Soest zijn hierover geen digitale gegevens beschikbaar of (nog) niet ingevoerd.

Historisch bodembestand locaties

Binnen de gemeente Soest zijn hierover geen digitale gegevens beschikbaar of (nog) niet ingevoerd.

Tanks

Binnen de gemeente Soest zijn hierover geen digitale gegevens beschikbaar of (nog) niet ingevoerd.



Toelichting op de verstrekte bodeminformatie

Bodemonderzoeken:

De bij de gemeente Soest bekende bodemonderzoeken zijn ingevoerd in het Bodeminformatiesysteem (BIS). Het BIS kan echter niet een compleet beeld geven van alle uitgevoerde bodemonderzoeken.

Bodemonderzoeken worden soms uitgevoerd voor transacties van onroerende zaken en de rapportages daarvan worden vaak niet overgelegd aan de gemeente.

De beschikbare bodemonderzoeken kunnen op verzoek ter inzage worden gelegd.

De Provincie Utrecht is bevoegd gezag voor de gevallen van ernstige bodemverontreiniging. De gegevens van Soest en de Provincie Utrecht zijn wederzijds.

Geadviseerd wordt om voor de laatste stand van zaken van gevallen van ernstige bodemverontreiniging de [provinciale website](#) te raadplegen.

Historische bodembestand:

Dit bestand bevat voormalige bedrijven en bedrijfsactiviteiten en geeft aan waar een bodemrisico kan hebben gespeeld door gebruik en opslag van gevaarlijke stoffen.

Bij de inventarisatie, die provinciebreed is uitgevoerd, is gebruik gemaakt van oude Hinderwetarchieven, luchtfoto's en gegevens van de Kamer van Koophandel.

Bedrijfsgegevens na 1987 zijn niet opgenomen omdat in dat jaar de Wet bodembescherming van kracht werd. Deze wet stelt vanaf dat jaar dat degene die de bodem heeft vervuild gehouden is een bodemsanering uit te voeren.

De mate van mogelijke bodemverontreiniging wordt uitgedrukt in een getal, de dominante UBI-score.

Hoe hoger dit getal is hoe meer kans er is op een bodemverontreiniging.

In Soest zijn de locaties waar onderzoek nodig is allemaal onderzocht.

Wet bodembescherming (Wbb)-locaties:

Wbb-locaties zijn locaties waar in een bepaald bodemvolume (grond dan wel grondwater) stoffen zijn aangetroffen in een concentratie boven de interventiewaarde. Deze waarde is een norm waarboven (mogelijk) bodemsanering moet plaatsvinden. Of en wanneer er sanering plaats moet vinden hangt af de omvang van de verontreiniging, gebruik en risico's. Ook kan het zijn dat sanering al heeft plaatsgevonden.

Indien er in het kader van de Wbb geen vervolgactie noodzakelijk is wil dit niet zeggen dat er voor bouwen of grondverzet geen verplichting bestaat om de bodem te onderzoeken.

Tankbestand:

Dit bestand vertoont een overlap met het historisch bodembestand.

De wijze van sanering, verwijdering of afvullen met zand, en de datum zijn aanvullend hier te vinden.

Voor eventuele inlichtingen kunt u een bericht sturen naar H.deJong@soest.nl

Korte begrippenlijst:

Streefwaarde (S of A)	verwachte achtergrondconcentratie als er geen bodemvervuiling is (schoon).
Toetsingswaarde (T)	verhoogde concentratie waardoor nader bodemonderzoek nodig is om ernst en omvang verontreiniging vast te stellen
Interventiewaarde (I of C)	hoge concentratie en onderzoek moet aanwijzen of er al dan niet sprake is van een geval van ernstige bodemverontreiniging
PAK	polycyclische aromatische koolwaterstoffen (teer, roet en dergelijke)
UBI-score	hoe hoger dit getal hoe meer kans dat er ten gevolge van voormalige bedrijfsactiviteiten bodemverontreiniging is veroorzaakt.



Disclaimer

Op de website wordt het door u opgegeven adres de bij de gemeente Soest bekende informatie over de bodemkwaliteit getoond. De informatie wordt automatisch gegeneerd.

Met nadruk wordt erop gewezen dat alleen recent bodemonderzoek betrouwbare informatie geeft over de kwaliteit van het betreffende perceel.

Als er geen informatie (geen aanduiding op perceelsniveau) beschikbaar is dan houdt dat niet in dat de bodem dan schoon is.

Voor de verzameling en verwerking van bodeminformatie heeft de gemeente Soest de noodzakelijke zorg in acht genomen.

Fouten zijn echter niet uit te sluiten en er kan niet zondermeer worden uitgegaan van de juistheid van gegevens.

U kunt aan de getoonde gegevens geen rechten verbinden.



Bodeminformatie

Koninginnelaan 158 te Soest



	Geselecteerde locatie		HBB Tankenbestand
	25-meter contour		HBB Overig
	percelen		Onderzoeken
	gebouwen		Locaties
	overig		Tanks
	HBB Bedrijven		



Informatie over geselecteerd perceel

Locatie

Binnen de gemeente Soest zijn hierover geen digitale gegevens beschikbaar of (nog) niet ingevoerd.

Historisch bodembestand locaties

Binnen de gemeente Soest zijn hierover geen digitale gegevens beschikbaar of (nog) niet ingevoerd.

Tanks

Binnen de gemeente Soest zijn hierover geen digitale gegevens beschikbaar of (nog) niet ingevoerd.



Informatie van percelen in een straal van 25 meter rondom de locatie

Locatie

Locatie "Beckerinhstraat"

Afstand tot perceel (m.) 4

Straat Beckerinhstraat

Huisnummer

Huisletter

Toevoeging

Postcode

Plaats Soest

Is monitor locatie

Verontreiniging
ontstaan Voor 1-1-1987

Dominante UBI ijzergieterij

Vervolgactie (WBB) Uitvoeren aanvullende sanering

Status verontreiniging Ernstig, urgentie niet bepaald

Onderzoeken bij locatie

TBS Soest BV te Soest gecombineerd/verkennd bodemonderzoek Koningsweg 30 te Soest

Rapportnummer Sk494.174.R01

Onderzoeksbureau Van Dorsser

Datum rapport 09-02-1995

Statusonderzoek Verkennd onderzoek NVN 5740

Conclusie

Rapportnummer Sk921603.R01

Onderzoeksbureau Van Dorsser

Datum rapport 05-03-1993

Statusonderzoek Verkennd onderzoek NVN 5740

Conclusie

Rapportnummer Sk921603.R05



Onderzoeksbureau Van Dorsser
Datum rapport 14-06-1994
Statusonderzoek Nader onderzoek
Conclusie

Rapport actualiseringsonderzoek tpv de locatie Beckeringhstraat te Soest

Rapportnummer 7.281.002
Onderzoeksbureau Overig / onbekend
Datum rapport 06-05-1998
Statusonderzoek Nader onderzoek
Conclusie

TSB Soest BV te Soest nader bodemonderzoek voormalig pand 4 fase 1 Koningsweg 30 te Soest

Rapportnummer Sk495.189.R01
Onderzoeksbureau Van Dorsser
Datum rapport 20-04-1995
Statusonderzoek Nader onderzoek
Conclusie

Rapportnummer Sk921603.R03
Onderzoeksbureau Van Dorsser
Datum rapport 09-02-1994
Statusonderzoek Nader onderzoek
Conclusie

Rapportnummer Sk921603.R03
Onderzoeksbureau Van Dorsser
Datum rapport 25-10-1993
Statusonderzoek Nader onderzoek
Conclusie

Rapportnummer Sk921603.R02
Onderzoeksbureau Van Dorsser
Datum rapport 02-06-1993



Statusonderzoek Nader onderzoek

Conclusie

Rapportnummer Sk921603.R06

Onderzoeksbureau Van Dorsser

Datum rapport 25-08-1994

Statusonderzoek Sanerings onderzoek

Conclusie

Rapportnummer 941201

Onderzoeksbureau Van Dorsser

Datum rapport 12-12-1994

Statusonderzoek Saneringsplan

Conclusie

Saneringsplan tbv de bodemsanering voor de TBS-Lokatie te Soest deellokatie 1 en deellokatie 2

Rapportnummer 5700.002

Onderzoeksbureau BioSoil

Datum rapport 21-07-1998

Statusonderzoek Saneringsplan

Conclusie

10e evaluatierapport

Rapportnummer 00.024.068

Onderzoeksbureau BioSoil

Datum rapport 08-12-2006

Statusonderzoek Sanerings evaluatie

Conclusie

Rapportnummer 950301

Onderzoeksbureau M.T.E. - Milieu Techniek Eemland

Datum rapport 13-06-1995

Statusonderzoek Sanerings evaluatie

Conclusie



11e evaluatierapport In-situ bodemsanering Koningsweg 30 te Soest

Rapportnummer 00.024.006
Onderzoeksbureau BioSoil
Datum rapport 07-12-2006
Statusonderzoek Sanerings evaluatie
Conclusie

Eindevaluatie In-situ bodemsanering Koningsweg 30 en Beckeringhstraat 65 te Soest

Rapportnummer 72189
Onderzoeksbureau BioSoil
Datum rapport 21-06-2013
Statusonderzoek Sanerings evaluatie
Conclusie

Locatie "Koninginnelaan 150"

Afstand tot perceel (m.) 10
Straat Koninginnelaan
Huisnummer 150
Huisletter
Toevoeging
Postcode 3762DK
Plaats Soest
Is monitor locatie Nee
Verontreiniging ontstaan Voor 1-1-1987
Dominante UBI transportbedrijf
Vervolgactie (WBB) voldoende onderzocht
Status verontreiniging niet ernstig, licht tot matig verontreinigd

Onderzoeken bij locatie

Historisch onderzoek 1

Rapportnummer 4442101 (41)
Onderzoeksbureau Tauw
Datum rapport 08-05-2007
Statusonderzoek Historisch onderzoek
Conclusie Verdachte locaties:



* transportbedrijf

Lokatie onderzocht door middel van een gevelinspectie.

Casusnummer: 41

Conclusie onderzoeksbureau:

Uitvoeren OO naar transportbedrijf

Oriënterend bodemonderzoek 1

Rapportnummer	080289
Onderzoeksbureau	Aveco de Bondt
Datum rapport	22-05-2008
Statusonderzoek	Oriënterend bodemonderzoek
Conclusie	Zintuiglijke waarnemingen: Zwakke bijmenging met puin, baksteen en houtskool in de boven- en ondergrond. Bovengrond: Koper >S, Kwik >S, Lood >S, Zink >S, Minerale Olie >S, PAK >S Laag met bijmenging houtskool (10-100 cm -mv): Lood >S, Zink >S, PAK >S Ondergrond: Niet verontreinigd Grondwater: Chroom >S, Zink >S Conclusie rapport: De hypothese dat er mogelijk een geval van ernstige bodemverontreiniging aanwezig is, wordt niet bevestigd. Gemeten verhoogde gehalten en concentraties zijn te relateren aan historische activiteiten maar kunnen echter ook samenhangen met de bijmengingen met bodemvreemd materiaal.

Locatie "PreHO"

Afstand tot perceel (m.)	17
Straat	Jachthuislaan
Huisnummer	
Huisletter	
Toevoeging	
Postcode	
Plaats	Soest



Is monitor locatie

Verontreiniging ontstaan

Dominante UBI demping (niet gespecificeerd)

Vervolgactie (WBB)

Status verontreiniging

Onderzoeken bij locatie

Binnen de gemeente Soest zijn hierover geen digitale gegevens beschikbaar of (nog) niet ingevoerd.

Historisch bodembestand locaties

Binnen de gemeente Soest zijn hierover geen digitale gegevens beschikbaar of (nog) niet ingevoerd.

Tanks

Binnen de gemeente Soest zijn hierover geen digitale gegevens beschikbaar of (nog) niet ingevoerd.



Toelichting op de verstrekte bodeminformatie

Bodemonderzoeken:

De bij de gemeente Soest bekende bodemonderzoeken zijn ingevoerd in het Bodeminformatiesysteem (BIS). Het BIS kan echter niet een compleet beeld geven van alle uitgevoerde bodemonderzoeken.

Bodemonderzoeken worden soms uitgevoerd voor transacties van onroerende zaken en de rapportages daarvan worden vaak niet overgelegd aan de gemeente.

De beschikbare bodemonderzoeken kunnen op verzoek ter inzage worden gelegd.

De Provincie Utrecht is bevoegd gezag voor de gevallen van ernstige bodemverontreiniging. De gegevens van Soest en de Provincie Utrecht zijn wederzijds.

Geadviseerd wordt om voor de laatste stand van zaken van gevallen van ernstige bodemverontreiniging de [provinciale website](#) te raadplegen.

Historische bodembestand:

Dit bestand bevat voormalige bedrijven en bedrijfsactiviteiten en geeft aan waar een bodemrisico kan hebben gespeeld door gebruik en opslag van gevaarlijke stoffen.

Bij de inventarisatie, die provinciebreed is uitgevoerd, is gebruik gemaakt van oude Hinderwetarchieven, luchtfoto's en gegevens van de Kamer van Koophandel.

Bedrijfsgegevens na 1987 zijn niet opgenomen omdat in dat jaar de Wet bodembescherming van kracht werd. Deze wet stelt vanaf dat jaar dat degene die de bodem heeft vervuild gehouden is een bodemsanering uit te voeren.

De mate van mogelijke bodemverontreiniging wordt uitgedrukt in een getal, de dominante UBI-score.

Hoe hoger dit getal is hoe meer kans er is op een bodemverontreiniging.

In Soest zijn de locaties waar onderzoek nodig is allemaal onderzocht.

Wet bodembescherming (Wbb)-locaties:

Wbb-locaties zijn locaties waar in een bepaald bodemvolume (grond dan wel grondwater) stoffen zijn aangetroffen in een concentratie boven de interventiewaarde. Deze waarde is een norm waarboven (mogelijk) bodemsanering moet plaatsvinden. Of en wanneer er sanering plaats moet vinden hangt af de omvang van de verontreiniging, gebruik en risico's. Ook kan het zijn dat sanering al heeft plaatsgevonden.

Indien er in het kader van de Wbb geen vervolgactie noodzakelijk is wil dit niet zeggen dat er voor bouwen of grondverzet geen verplichting bestaat om de bodem te onderzoeken.

Tankbestand:

Dit bestand vertoont een overlap met het historisch bodembestand.

De wijze van sanering, verwijdering of afvullen met zand, en de datum zijn aanvullend hier te vinden.

Voor eventuele inlichtingen kunt u een bericht sturen naar H.deJong@soest.nl

Korte begrippenlijst:

Streefwaarde (S of A)	verwachte achtergrondconcentratie als er geen bodemvervuiling is (schoon).
Toetsingswaarde (T)	verhoogde concentratie waardoor nader bodemonderzoek nodig is om ernst en omvang verontreiniging vast te stellen
Interventiewaarde (I of C)	hoge concentratie en onderzoek moet aanwijzen of er al dan niet sprake is van een geval van ernstige bodemverontreiniging
PAK	polycyclische aromatische koolwaterstoffen (teer, roet en dergelijke)
UBI-score	hoe hoger dit getal hoe meer kans dat er ten gevolge van voormalige bedrijfsactiviteiten bodemverontreiniging is veroorzaakt,



Disclaimer

Op de website wordt het door u opgegeven adres de bij de gemeente Soest bekende informatie over de bodemkwaliteit getoond. De informatie wordt automatisch gegeneerd.

Met nadruk wordt erop gewezen dat alleen recent bodemonderzoek betrouwbare informatie geeft over de kwaliteit van het betreffende perceel.

Als er geen informatie (geen aanduiding op perceelsniveau) beschikbaar is dan houdt dat niet in dat de bodem dan schoon is.

Voor de verzameling en verwerking van bodeminformatie heeft de gemeente Soest de noodzakelijke zorg in acht genomen.

Fouten zijn echter niet uit te sluiten en er kan niet zondermeer worden uitgegaan van de juistheid van gegevens.

U kunt aan de getoonde gegevens geen rechten verbinden.

Van der Poel Milieu BV
T.a.v. C Cohn
Brummelaarsweg 7
7475 RJ MARKELO

Analysecertificaat

Datum: 15-07-2014

Hierbij ontvangt u de resultaten van het navolgende laboratoriumonderzoek.

Certificaatnummer/Versie	2014079625/1
Uw project/verslagnummer	2014223
Uw projectnaam	Koninginnenlaan 158 te Soest
Uw ordernummer	
Monster(s) ontvangen	08-07-2014

Dit certificaat mag uitsluitend in zijn geheel worden gereproduceerd.

De grondmonsters worden tot 6 weken na datum ontvangst bewaard en watermonsters tot 2 weken na datum ontvangst. Zonder tegenbericht worden de monsters nadien afgevoerd.

Indien de monsters langer bewaard dienen te blijven verzoeken wij U dit exemplaar uiterlijk 1 week voor afloop van de standaardbewaarperiode ondertekend aan ons te retourneren. Voor de kosten van het langer bewaren van monsters verwijzen wij naar de prijslijst.

Bewaren tot:

Datum:

Naam:

Handtekening:

Wij vertrouwen erop uw opdracht hiermee naar verwachting te hebben uitgevoerd, mocht U naar aanleiding van dit analysecertificaat nog vragen hebben verzoeken wij U contact op te nemen met de afdeling Verkoop en Advies.

Met vriendelijke groet,

Eurofins Analytico B.V.



Ins. A. Veldhuizen
Technical Manager

Eurofins Analytico B.V.

Gildeweg 44-46
3771 NB Barneveld
P.O. Box 459
3770 AL Barneveld NL

Tel. +31 (0)34 242 63 00
Fax +31 (0)34 242 63 99
E-mail info-env@eurofins.nl
Site www.eurofins.nl

BNP Paribas S.A. 227 9245 25
VAT/BTW No. NL 8043.14.883.B01
KvK No. 09088623
IBAN: NL718NPA0227924525
BIC: BNPA NL2A

Eurofins Analytico B.V. is ISO 14001: 2004 gecertificeerd door TÜV en erkend door het Vlaamse Gewest (OVAM en Dep. LNE), het Brusselse Gewest (BIM), het Waalse Gewest (DGRNE-OWD) en door de overheden van Frankrijk en Luxemburg (MEV).

Analysecertificaat

Uw project/verslagnummer 2014223
 Uw projectnaam Koninginnenlaan 158 te Soest
 Uw ordernummer
 Monsternemer
 Monsternatrix Grond; Grond (AS3000)

Certificaatnummer/Versie 2014079625/1
 Startdatum 09-07-2014
 Rapportagedatum 15-07-2014/14:39
 Bijlage A, B, C
 Pagina 1/2

Analyse	Eenheid	1	2	3
Voorbehandeling				
Cryogeen malen AS3000		Uitgevoerd	Uitgevoerd	Uitgevoerd
Bodemkundige analyses				
S Droge stof	% (m/m)	91.7	90.6	89.1
S Organische stof	% (m/m) ds	3.9	4.1	1.3
Q Gloeirest	% (m/m) ds	96.0	95.7	98.5
S Korrelgrootte < 2 µm (Lutum)	% (m/m) ds	<2.0	2.1	3.7
Metalen				
S Barium (Ba)	mg/kg ds	32	<20	<20
S Cadmium (Cd)	mg/kg ds	0.26	<0.20	<0.20
S Kobalt (Co)	mg/kg ds	<3.0	<3.0	<3.0
S Koper (Cu)	mg/kg ds	11	6.4	<5.0
S Kwik (Hg)	mg/kg ds	0.055	<0.050	<0.050
S Molybdeen (Mo)	mg/kg ds	<1.5	<1.5	<1.5
S Nikkel (Ni)	mg/kg ds	<4.0	<4.0	<4.0
S Lood (Pb)	mg/kg ds	50	28	<10
S Zink (Zn)	mg/kg ds	110	71	<20
Minerale olie				
Minerale olie (C10-C12)	mg/kg ds	<3.0	<3.0	4.5
Minerale olie (C12-C16)	mg/kg ds	<5.0	<5.0	<5.0
Minerale olie (C16-C21)	mg/kg ds	6.5	<5.0	<5.0
Minerale olie (C21-C30)	mg/kg ds	<11	<11	<11
Minerale olie (C30-C35)	mg/kg ds	5.6	6.4	<5.0
Minerale olie (C35-C40)	mg/kg ds	<6.0	<6.0	<6.0
S Minerale olie totaal (C10-C40)	mg/kg ds	<35	<35	<35
Polychloorbifenylen, PCB				
S PCB 28	mg/kg ds	<0.0010	<0.0010	<0.0010
S PCB 52	mg/kg ds	<0.0010	<0.0010	<0.0010
S PCB 101	mg/kg ds	<0.0010	<0.0010	<0.0010
S PCB 118	mg/kg ds	<0.0010	<0.0010	<0.0010

Nr.	Monsterschrijving	Datum monsternames	Analytico-nr.
1	mp 1, 2, 9 t/m 13 (0-50)	08-Jul-2014	8180882
2	mp 3 t/m 8 (0-50)	08-Jul-2014	8180883
3	mp 1 t/m 3 (50-200)	08-Jul-2014	8180884

Q: door RVA geaccrediteerde verrichting
 A: AP04 erkende verrichting
 S: AS 3000 erkende verrichting

Dit certificaat mag uitsluitend in zijn geheel worden gereproduceerd.

Eurofins Analytico B.V.

Gildeweg 44-46 Tel. +31 (0)34 242 63 00
 3771 NB Barneveld Fax +31 (0)34 242 63 99
 P.O. Box 459 E-mail info-env@eurofins.nl
 3770 AL Barneveld NL Site www.eurofins.nl

BNP Paribas S.A. 227 9245 25
 VAT/BTW No. NL 8043.14.883.B01
 KvK No. 09088623
 IBAN: NL71BNPA0227924525
 BIC: BNPA NL21

Eurofins Analytico B.V. is ISO 14001: 2004 gecertificeerd door TÜV en erkend door het Vlaamse Gewest (OVAM en Dep. INE), het Brusselse Gewest (BIM), het Waalse Gewest (DGRNE-OWD) en door de overheden van Frankrijk en Luxemburg (MEV).


TESTEN
 RvA L010

Analysecertificaat

Uw project/verslagnummer	2014223	Certificaatnummer/Versie	2014079625/1
Uw projectnaam	Koninginnenlaan 158 te Soest	Startdatum	09-07-2014
Uw ordernummer		Rapportagedatum	15-07-2014/14:39
		Bijlage	A, B, C
Monsternemer		Pagina	2/2
Monstermatrix	Grond; Grond (AS3000)		

Analyse	Eenheid	1	2	3
S PCB 138	mg/kg ds	0.0010	<0.0010	<0.0010
S PCB 153	mg/kg ds	0.0012	<0.0010	<0.0010
S PCB 180	mg/kg ds	<0.0010	<0.0010	<0.0010
S PCB (som 7) (factor 0,7)	mg/kg ds	0.0057	0.0049 ¹⁾	0.0049 ¹⁾
Polycyclische Aromatische Koolwaterstoffen, PAK				
S Naftaleen	mg/kg ds	<0.050	<0.050	<0.050
S Fenanthreen	mg/kg ds	0.92	0.10	0.058
S Anthraceen	mg/kg ds	0.48	<0.050	<0.050
S Fluorantheen	mg/kg ds	2.1	0.23	0.095
S Benzo(a)anthraceen	mg/kg ds	1.0	0.12	<0.050
S Chryseen	mg/kg ds	1.2	0.18	0.060
S Benzo(k)fluorantheen	mg/kg ds	0.55	0.082	<0.050
S Benzo(a)pyreen	mg/kg ds	1.2	0.12	<0.050
S Benzo(ghi)peryleen	mg/kg ds	1.2	0.11	<0.050
S Indeno(123-cd)pyreen	mg/kg ds	1.2	0.14	<0.050
S PAK VROM (10) (factor 0,7)	mg/kg ds	9.9	1.1	0.46

Nr.	Monsteromschrijving	Datum monstername	Analytico-nr.
1	mp 1,2, 9 t/m 13 (0-50)	08-Jul-2014	8180882
2	mp 3 t/m 8 (0-50)	08-Jul-2014	8180883
3	mp 1 t/m 3 (50-200)	08-Jul-2014	8180884

Eurofins Analytico B.V.

Gildeweg 44-46
3771 NB Barneveld
P.O. Box 459
3770 AL Barneveld NL

Tel. +31 (0)34 242 63 00
Fax +31 (0)34 242 63 99
E-mail info-env@eurofins.nl
Site www.eurofins.nl

BNP Paribas S.A. 227 9245 25
VAT/BTW No. NL 8043.14.883.B01
KvK No. 09088623
IBAN: NL71BNP00227924525
BIC: BNPANL2A



Q: door RVA geaccrediteerde verrichting
A: AP04 erkende verrichting
S: AS 3000 erkende verrichting

Dit certificaat mag uitsluitend in zijn geheel worden gereproduceerd.

Akkoord
Pr.coörd.

VA



TESTEN
RvA L010

Eurofins Analytico B.V. is ISO 14001: 2004 gecertificeerd door TÜV en erkend door het Vlaamse Gewest (OVAM en Dep. LNE), het Brusselse Gewest (BIM), het Waalse Gewest (DGRNE-OWD) en door de overheden van Frankrijk en Luxemburg (MEV).

Bijlage (A) met deelmonsterinformatie behorende bij analysecertificaat 2014079625/1

Pagina 1/1

Eurofins Anal/Boornr	Omschrijving	Van	Tot	Barcode	Monsteromschrijving
8180882 1	1	0	50	0531882976	mp 1, 2, 9 t/m 13 (0-50)
8180882 10	1	0	50	0531883031	
8180882 11	1	0	50	0531883034	
8180882 12	1	0	50	0531883028	
8180882 13	1	0	50	0531883032	
8180882 2	1	0	50	0531882988	
8180882 9	1	0	50	0531883029	mp 3 t/m 8 (0-50)
8180883 3	1	0	50	0531882983	
8180883 4	1	0	50	0531882980	
8180883 5	1	0	50	0531882977	
8180883 6	1	0	50	0531882978	
8180883 7	1	0	50	0531883030	
8180883 8	1	0	50	0531883035	mp 1 t/m 3 (50-200)
8180884 1	2	50	100	0531882981	
8180884 2	2	50	100	0531882989	
8180884 3	2	50	100	0531882985	
8180884 1	3	100	150	0531882982	
8180884 2	3	100	150	0531882986	
8180884 3	3	100	150	0531882984	
8180884 1	4	150	200	0531882987	
8180884 2	4	150	200	0531882990	
8180884 3	4	150	200	0531882979	

Eurofins Analytico B.V.

Gildeweg 44-46
3771 NB Barneveld
P.O. Box 459
3770 AL Barneveld NL

Tel. +31 (0)34 242 63 00
Fax +31 (0)34 242 63 99
E-mail info-env@eurofins.nl
Site www.eurofins.nl

BNP Paribas S.A. 227 9248 25
VAT/BTW No. NL 8043.14.883.B01
KvK No. 09088623
IBAN: NL71BNPA0227924525
BIC: BNPA NL2A

Eurofins Analytico B.V. is ISO 14001: 2004 gecertificeerd door TÜV en erkend door het Vlaamse Gewest (OVAM en Dep. LNE), het Brusselse Gewest (BIM), het Waalse Gewest (DGRNE-OWD) en door de overheden van Frankrijk en Luxemburg (MEV).

Bijlage (B) met opmerkingen behorende bij analysecertificaat 2014079625/1

Pagina 1/1

Opmerking 1)De toetswaarde van de som is gelijk aan de sommatie van $0,7 \cdot RG$ **Eurofins Analytico B.V.**

Gildeweg 44-46
3771 NB Barneveld
P.O. Box 459
3770 AL Barneveld NL

Tel. +31 (0)34 242 63 00
Fax +31 (0)34 242 63 99
E-mail info-env@eurofins.nl
Site www.eurofins.nl

BNP Paribas S.A. 227 9245 25
VAT/BTW No. NL 8043.14.883.B01
KvK No. 09088623
IBAN: NL71BNPA0227924525
BIC: BNPANL2A

Eurofins Analytico B.V. is ISO 14001: 2004 gecertificeerd door TÜV en erkend door het Vlaamse Gewest (OVAM en Dep. LNE), het Brusselse Gewest (BIM), het Waalse Gewest (DGRNE-OWD) en door de overheden van Frankrijk en Luxemburg (MEV).

Bijlage (C) met methodeverwijzingen behorende bij analysecertificaat 2014079625/1

Pagina 1/1

Analyse	Methode	Techniek	Methode referentie
Cryogeen malen AS3000	W0106	Voorbehandeling	Cf. AS3000
Droge Stof	W0104	Gravimetrie	Cf. pb 3010-2 en gw. NEN-ISO 11465
Organische stof (gloeirest)	W0109	Gravimetrie	Cf. pb 3010-3 en cf. NEN 5754
Lutum (fractie < 2 µm)	W0171	Sedimentatie	Cf. pb 3010-4 en cf. NEN 5753
Barium (Ba)	W0423	ICP-MS	Cf. pb 3010-5 en cf. NEN-EN-ISO 17294-2
Cadmium (Cd)	W0423	ICP-MS	Cf. pb 3010-5 en cf. NEN-EN-ISO 17294-2
Kobalt (Co)	W0423	ICP-MS	Cf. pb 3010-5 en cf. NEN-EN-ISO 17294-2
Koper (Cu)	W0423	ICP-MS	Cf. pb 3010-5 en cf. NEN-EN-ISO 17294-2
Kwik (Hg)	W0423	ICP-MS	Cf. pb 3010-5 en cf. NEN-EN-ISO 17294-2
Molybdeen (Mo)	W0423	ICP-MS	Cf. pb 3010-5 en cf. NEN-EN-ISO 17294-2
Nikkel (Ni)	W0423	ICP-MS	Cf. pb 3010-5 en cf. NEN-EN-ISO 17294-2
Lood (Pb)	W0423	ICP-MS	Cf. pb 3010-5 en cf. NEN-EN-ISO 17294-2
Zink (Zn)	W0423	ICP-MS	Cf. pb 3010-5 en cf. NEN-EN-ISO 17294-2
Minerale Olie (GC) (C10 - C40)	W0202	GC-FID	Cf. pb 3010-7 en cf. NEN 6978
PCB (7)	W0271	GC-MS	Cf. pb 3010-8 en gw. NEN 6980
PAK (10 VROM)	W0271	GC-MS	Cf. pb. 3010-6 en gw. NEN-ISO 18287
PAK som AS3000/AP04	W0271	GC-MS	Cf. pb. 3010-6 en gw. NEN-ISO 18287

Eurofins Analytico B.V.

Gildeweg 44-46 Tel. +31 (0)34 242 63 00
 3771 NB Barneveld Fax +31 (0)34 242 63 99
 P.O. Box 459 E-mail info-env@eurofins.nl
 3770 AL Barneveld NL Site www.eurofins.nl

BNP Paribas S.A. 227 9245 25
 VAT/BTW No. NL 8043.14.883.B01
 KvK No. 09088623
 IBAN: NL71BNP0227924525
 BIC: BNPPNL2A

Eurofins Analytico B.V. is ISO 14001: 2004 gecertificeerd door TÜV en erkend door het Vlaamse Gewest (OVAM en Dep. LNE), het Brusselse Gewest (BIM), het Waalse Gewest (DGRNE-OWD) en door de overheden van Frankrijk en Luxemburg (MEV).

Van der Poel Milieu BV
T.a.v. C Cohn
Brummelaarsweg 7
7475 RJ MARKELO

Analysecertificaat

Datum: 24-07-2014

Hierbij ontvangt u de resultaten van het navolgende laboratoriumonderzoek.

Certificaatnummer/Versie	2014084543/1
Uw project/verslagnummer	2014223
Uw projectnaam	Koninginnenlaan 158 te Soest
Uw ordernummer	
Monster(s) ontvangen	21-07-2014

Dit certificaat mag uitsluitend in zijn geheel worden gereproduceerd.

De grondmonsters worden tot 6 weken na datum ontvangst bewaard en watermonsters tot 2 weken na datum ontvangst. Zonder tegenbericht worden de monsters nadien afgevoerd.
Indien de monsters langer bewaard dienen te blijven verzoeken wij U dit exemplaar uiterlijk 1 week voor afloop van de standaardbewaarperiode ondertekend aan ons te retourneren. Voor de kosten van het langer bewaren van monsters verwijzen wij naar de prijslijst.

Bewaren tot:

Datum:

Naam:

Handtekening:

Wij vertrouwen erop uw opdracht hiermee naar verwachting te hebben uitgevoerd, mocht U naar aanleiding van dit analysecertificaat nog vragen hebben verzoeken wij U contact op te nemen met de afdeling Verkoop en Advies.

Met vriendelijke groet,

Eurofins Analytico B.V.



Ins. A. Veldhuizen
Technical Manager

Eurofins Analytico B.V.

Gildeweg 44-46
3771 NB Barneveld
P.O. Box 459
3770 AL Barneveld NL

Tel. +31 (0)34 242 63 00
Fax +31 (0)34 242 63 99
E-mail info-env@eurofins.nl
Site www.eurofins.nl

BNP Paribas S.A. 227 9245 25
VAT/BTW No. NL 8043.14.883.B01
KvK No. 09088623
IBAN: NL71BNPA0227924525
BIC: BNPANL2A

Eurofins Analytico B.V. is ISO 14001: 2004 gecertificeerd door TÜV en erkend door het Vlaamse Gewest (OVAM en Dep. LNE), het Brusselse Gewest (BIM), het Waalse Gewest (DGRNE-OWD) en door de overheden van Frankrijk en Luxemburg (MEV).

Analysecertificaat

Uw project/verslagnummer 2014223
Uw projectnaam Koninginnenlaan 158 te Soest
Uw ordernummer

Certificaatnummer/Versie 2014084543/1
Startdatum 22-07-2014
Rapportagedatum 24-07-2014/11:19
Bijlage A, B, C
Pagina 1/2

Monsternemer S. Put
Monstermatrix Water; Water (AS3000)

Analyse	Eenheid	1
Metalen		
S Barium (Ba)	µg/L	200
S Cadmium (Cd)	µg/L	<0.20
S Kobalt (Co)	µg/L	<2.0
S Koper (Cu)	µg/L	3.0
S Kwik (Hg)	µg/L	<0.050
S Molybdeen (Mo)	µg/L	<2.0
S Nikkel (Ni)	µg/L	<3.0
S Lood (Pb)	µg/L	<2.0
S Zink (Zn)	µg/L	84
Vluchtige Aromatische Koolwaterstoffen		
S Benzeen	µg/L	<0.20
S Toluene	µg/L	<0.20
S Ethylbenzeen	µg/L	<0.20
S o-Xyleen	µg/L	<0.10
S m,p-Xyleen	µg/L	<0.20
S Xylenen (som) factor 0,7	µg/L	0.21 ¹⁾
BTEX (som)	µg/L	<0.90
S Naftaleen	µg/L	<0.020
S Styreen	µg/L	<0.20
Vluchtige organische halogeenkoolwaterstoffen		
S Dichloormethaan	µg/L	<0.20
S Trichloormethaan	µg/L	<0.20
S Tetrachloormethaan	µg/L	<0.10
S Trichlooretheen	µg/L	<0.20
S Tetrachlooretheen	µg/L	<0.10
S 1,1-Dichloorethaan	µg/L	<0.20
S 1,2-Dichloorethaan	µg/L	<0.20
S 1,1,1-Trichloorethaan	µg/L	<0.10
S 1,1,2-Trichloorethaan	µg/L	<0.10
S cis 1,2-Dichlooretheen	µg/L	<0.10

Nr. Monsteromschrijving

1 1-1-1 (290-390)

Datum monstername Analytico-nr.

21-Jul-2014 8195877

Q: door RvR geaccrediteerde verrichting
A: AP04 erkende verrichting
S: AS 3000 erkende verrichting

Dit certificaat mag uitsluitend in zijn geheel worden gereproduceerd.

Eurofins Analytico B.V.

Gildeweg 44-46 Tel. +31 (0)34 242 63 00
3771 NB Barneveld Fax +31 (0)34 242 63 99
P.O. Box 459 E-mail info-env@eurofins.nl
3770 AL Barneveld NL Site www.eurofins.nl

BNP Paribas S.A. 227 9245 25
VRT/BTW No. NL 8043.14.883.B01
KvK No. 09088623
IBAN: NL71BNPA0227924525
BIC: BNPANL2A

Eurofins Analytico B.V. is ISO 14001: 2004 gecertificeerd door TÜV en erkend door het Vlaamse Gewest (OVAM en Dep. LNE), het Brusselse Gewest (BIM), het Waalse Gewest (DGRNE-OWD) en door de overheden van Frankrijk en Luxemburg (MEV).



TESTEN
RvA L010

Analysecertificaat

Uw project/verslagnummer 2014223
Uw projectnaam Koninginnenlaan 158 te Soest
Uw ordernummer

Certificaatnummer/Versie 2014084543/1
Startdatum 22-07-2014
Rapportagedatum 24-07-2014/11:19
Bijlage A, B, C
Pagina 2/2

Monsternemer S. Put
Monstermatrix Water; Water (AS3000)

Analyse	Eenheid	1
S trans 1,2-Dichlooretheen	µg/L	<0.10
CKW (som)	µg/L	<1.6
S Tribroommethaan	µg/L	<0.20
S Vinylchloride	µg/L	<0.10
S 1,1-Dichlooretheen	µg/L	<0.10
S 1,2-Dichloorethenen (Som) factor 0,7	µg/L	0.14 ¹⁾
S 1,1-Dichloorpropaan	µg/L	<0.20
S 1,2-Dichloorpropaan	µg/L	<0.20
S 1,3-Dichloorpropaan	µg/L	<0.20
S Dichloorpropanen som factor 0.7	µg/L	0.42
Minerale olie		
Minerale olie (C10-C12)	µg/L	<4.0
Minerale olie (C12-C16)	µg/L	<7.0
Minerale olie (C16-C21)	µg/L	<8.0
Minerale olie (C21-C30)	µg/L	<15
Minerale olie (C30-C35)	µg/L	<8.0
Minerale olie (C35-C40)	µg/L	<8.0
S Minerale olie totaal (C10-C40)	µg/L	<50

Nr. Monsteromschrijving

1 1-1-1 (290-390)

Datum monstername Analytico-nr.

21-Jul-2014 8195877

Eurofins Analytico B.V.

Gildeweg 44-46 Tel. +31 (0)34 242 63 00
3771 NB Barneveld Fax +31 (0)34 242 63 99
P.O. Box 459 E-mail info-env@eurofins.nl
3770 AL Barneveld NL Site www.eurofins.nl



BNP Paribas S.A. 227 9245 25
VAT/BTW No. NL 8043.14.883.B01
KYK No. 09088623
IBAN: NL71BNP00227924525
BIC: BNPA123

Q: door RvA geaccrediteerde verrichting
A: AP04 erkende verrichting
S: AS 3000 erkende verrichting

Dit certificaat mag uitsluitend in zijn geheel worden gereproduceerd.

Akkoord
Pr.coörd.



TESTEN
RvA L010

Eurofins Analytico B.V. is ISO 14001: 2004 gecertificeerd door
TÜV en erkend door het Vlaamse Gewest (OVAM en Dep. LNE),
het Brusselse Gewest (BIM), het Waalse Gewest (DGRNE-OWD)
en door de overheden van Frankrijk en Luxemburg (MEV).

Bijlage (A) met deelmonsterinformatie behorende bij analysecertificaat 2014084543/1

Pagina 1/1

Eurofins AnalBoornr	Omschrijving	Van	Tot	Barcode	Monsteromschrijving
8195877 1	1	290	390	0691516497	1-1-1 (290-390)
8195877 1	2	290	390	0800329921	

Eurofins Analytico B.V.

Gildeweg 44-46 Tel. +31 (0)34 242 63 00
3771 NB Barneveld Fax +31 (0)34 242 63 99
P.O. Box 459 E-mail info-env@eurofins.nl
3770 RL Barneveld NL Site www.eurofins.nl

BNP Paribas S.A. 227 9245 25
VRT/BTW No. NL 8043.14.883.B01
KvK No. 09088423
IBAN: NL71BNPA0227924525
BIC: BNPA NL2A

Eurofins Analytico B.V. is ISO 14001: 2004 gecertificeerd door TÜV en erkend door het Vlaamse Gewest (OVAM en Dep. LNE), het Brusselse Gewest (BIM), het Waalse Gewest (DGRNE-OWD) en door de overheden van Frankrijk en Luxemburg (MEV).

Bijlage (B) met opmerkingen behorende bij analysecertificaat 2014084543/1

Pagina 1/1

Opmerking 1)De toetswaarde van de som is gelijk aan de sommatie van $0,7 \times RG$ **Eurofins Analytico B.V.**

Gildeweg 44-46
3771 NB Barneveld
P.O. Box 459
3770 AL Barneveld NL

Tel. +31 (0)34 242 63 00
Fax +31 (0)34 242 63 99
E-mail info-env@eurofins.nl
Site www.eurofins.nl

BNP Paribas S.A. 227 9245 25
VAT/BTW No. NL 8043.14.883.B01
KvK No. 09088623
IBAN: NL71BNPA0227924525
BIC: BNPANL2A

Eurofins Analytico B.V. is ISO 14001: 2004 gecertificeerd door TÜV en erkend door het Vlaamse Gewest (OVAM en Dep. LNE), het Brusselse Gewest (BIM), het Waalse Gewest (DGRNE-OWD) en door de overheden van Frankrijk en Luxemburg (MEV).

Bijlage (C) met methodeverwijzingen behorende bij analysecertificaat 2014084543/1

Pagina 1/1

Analyse	Methode	Techniek	Methode referentie
Aromaten (BTEXN)	W0254	HS-GC-MS	Cf. pb 3130-1
Xylenen som AS3000	W0254	HS-GC-MS	Cf. pb 3130-1
Barium (Ba)	W0421	ICP-MS	Cf. pb 3110-3 en cf. NEN-EN-ISO 17294-2
Cadmium (Cd)	W0421	ICP-MS	Cf. pb 3110-3 en cf. NEN-EN-ISO 17294-2
Cobalt (Co)	W0421	ICP-MS	Cf. pb 3110-3 en cf. NEN-EN-ISO 17294-2
Koper (Cu)	W0421	ICP-MS	Cf. pb 3110-3 en cf. NEN-EN-ISO 17294-2
Kwik (Hg)	W0421	ICP-MS	Cf. pb 3110-3 en cf. NEN-EN-ISO 17294-2
Molybdeen (Mo)	W0421	ICP-MS	Cf. pb 3110-3 en cf. NEN-EN-ISO 17294-2
Nikkel (Ni)	W0421	ICP-MS	Cf. pb 3110-3 en cf. NEN-EN-ISO 17294-2
Lood (Pb)	W0421	ICP-MS	Cf. pb 3110-3 en cf. NEN-EN-ISO 17294-2
Zink (Zn)	W0421	ICP-MS	Cf. pb 3110-3 en cf. NEN-EN-ISO 17294-2
Styreen	W0254	HS-GC-MS	Cf. pb 3130-1
VOC1 (11)	W0254	HS-GC-MS	Cf. pb 3130-1
Tribroommethaan (Bromoform)	W0254	HS-GC-MS	Cf. pb 3130-1
Vinylchloride	W0254	HS-GC-MS	Cf. pb 3130-1
1,1-Dichlooretheen	W0254	HS-GC-MS	Cf. pb 3130-1
DichlEtheen som AS3000	W0254	HS-GC-MS	Cf. pb 3130-1
1,1-Dichloorpropaan	W0254	HS-GC-MS	Cf. pb 3130-1
1,2-Dichloorpropaan	W0254	HS-GC-MS	Cf. pb 3130-1
1,3-Dichloorpropaan	W0254	HS-GC-MS	Cf. pb 3130-1
Dichlprop. som AS300	W0254	HS-GC-MS	Cf. pb 3130-2 en gw. NEN EN ISO 15680
Minerale Olie (GC) (C10 - C40)	W0215	LVI-GC-FID	Cf. pb 3110-5

Eurofins Analytico B.V.

Gildeweg 44-46 Tel. +31 (0)34 242 63 00
3771 NB Barneveld Fax +31 (0)34 242 63 99
P.O. Box 459 E-mail info-env@eurofins.nl
3770 AL Barneveld NL Site www.eurofins.nl

BNP Paribas S.A. 227 9245 25
VAT/BTW No. NL 8043.14.883.B01
KvK No. 09088623
IBAN: NL71BNPA0227924525
BIC: BNPA122

Eurofins Analytico B.V. is ISO 14001: 2004 gecertificeerd door
TÜV en erkend door het Vlaamse Gewest (OVAM en Dep. LNE),
het Brusselse Gewest (BIM), het Waalse Gewest (DGRNE-OWD)
en door de overheden van Frankrijk en Luxemburg (MEV).

Tabel 1: Gemeten gehalten in grond met beoordeling conform de Wet Bodembescherming

Grondmonster		mp 1,2, 9 t/m 13			mp 3 t/m 8			mp 1 t/m 3		
Certificaatcode		2014079625			2014079625			2014079625		
Boring(en)		1, 10, 11, 12, 13, 2, 9			3, 4, 5, 6, 7, 8			1, 1, 1, 2, 2, 2, 3, 3, 3		
Traject (m -mv)		0,00 - 0,50			0,00 - 0,50			0,50 - 2,00		
Humus	% ds	3,9			4,1			1,3		
Lutum	% ds	2,0			2,1			3,7		
Datum van toetsing		30-7-2014			30-7-2014			30-7-2014		
Monsterconclusie		Overschrijding Achtergrondwaarde			Voldoet aan Achtergrondwaarde			Voldoet aan Achtergrondwaarde		
		Meetw	GSSD	Index	Meetw	GSSD	Index	Meetw	GSSD	Index
OVERIG										
Droge stof % m/m	% m/m	91,7	91,7 ^(B)		90,6	90,6 ^(B)		89,1	89,1 ^(B)	
Gloeirest	% (m/m) ds	96			95,7			98,5		
METALEN										
Barium	mg/kg ds	32	124 ^(B)		<20	<54 ^(B)		<20	<45 ^(B)	
Cadmium	mg/kg ds	0,26	0,41	-0,02	<0,2	<0,2	-0,03	<0,2	<0,2	-0,03
Kobalt	mg/kg ds	<3	<7	-0,05	<3	<7	-0,05	<3	<6	-0,05
Koper	mg/kg ds	11	21	-0,13	6,4	12,3	-0,18	<5	<7	-0,22
Kwik	mg/kg ds	0,055	0,078	-0	<0,05	<0,05	-0	<0,05	<0,05	-0
Lood	mg/kg ds	50	76	0,05	28	42	-0,02	<10	<11	-0,08
Molybdeen	mg/kg ds	<1,5	<1,1	-0	<1,5	<1,1	-0	<1,5	<1,1	-0
Nikkel	mg/kg ds	<4	<8	-0,42	<4	<8	-0,42	<4	<7	-0,43
Zink	mg/kg ds	110	249	0,19	71	159	0,03	<20	<31	-0,19
MINERALE OLIE										
Minerale olie C10 - C40	mg/kg ds	<35	<63	-0,03	<35	<60	-0,03	<35	<123	-0,01
POLYCHLOORBIFENYLE N (PCB'S)										
PCB (som 7)	mg/kg ds		0,015	-0,01		<0,012	-0,01		<0,025	0,01
PAK										
PAK 10 VROM	mg/kg ds		9,9	0,22		1,2	-0,01		0,46	-0,03

- : Geen toetsnorm aanwezig
- < : kleiner dan de detectielimiet
- 8,88 : <= Achtergrondwaarde
- 8,88 : <= Interventiewaarde
- 8,88 : > Interventiewaarde
- 6 : Heeft geen normwaarde
- # : verhoogde rapportagegrens
- GSSD : Gestandaardiseerde meetwaarde
- Index : (GSSD - AW) / (I - AW)

- Getoetst via de BoToVa service, versie 1.1.0 -

Tabel 2: Normwaarden conform de Wet Bodembescherming

		AW	WO	IND	I
METALEN					
Cadmium	mg/kg ds	0,6	1,2	4,3	13
Kobalt	mg/kg ds	15	35	190	190
Koper	mg/kg ds	40	54	190	190
Kwik	mg/kg ds	0,15	0,83	4,8	36
Lood	mg/kg ds	50	210	530	530
Molybdeen	mg/kg ds	1,5	88	190	190
Nikkel	mg/kg ds	35	39	100	100
Zink	mg/kg ds	140	200	720	720
MINERALE OLIE					
Minerale olie C10 - C40	mg/kg ds	190	190	500	5000
POLYCHLOORBIFENYLEN (PCB'S)					
PCB (som 7)	mg/kg ds	0,02	0,04	0,5	1
PAK					
PAK 10 VROM	mg/kg ds	1,5	6,8	40	40

Tabel 3: Gemeten concentraties in grondwater met beoordeling conform de Wet Bodembescherming

Watermonster		1-1-1		
Datum		21-7-2014		
Filterdiepte (m -mv)		2,90 - 3,90		
Datum van toetsing		30-7-2014		
Monsterconclusie		Overschrijding Streefwaarde		
		Meetw	GSSD	Index
METALEN				
Barium	µg/l	200	200	0,26
Cadmium	µg/l	<0,2	<0,1	-0,05
Kobalt	µg/l	<2	<1	-0,24
Koper	µg/l	3	3	-0,2
Kwik	µg/l	<0,05	<0,04	-0,04
Lood	µg/l	<2	<1	-0,23
Molybdeen	µg/l	<2	<1	-0,01
Nikkel	µg/l	<3	<2	-0,22
Zink	µg/l	84	84	0,03
MINERALE OLIE				
Minerale olie C10 - C40	µg/l	<50	<35	-0,03
GECHLOREERDE KOOLWATERSTOFFEN				
Vinylchloride	µg/l	<0,1	<0,1	0,02
cis + trans-1,2-Dichlooretheen	µg/l		<0,14	0,01
1,1-Dichlooretheen	µg/l	<0,1	<0,1	0,01
cis-1,2-Dichlooretheen	µg/l	<0,1	<0,1	
trans-1,2-Dichlooretheen	µg/l	<0,1	<0,1	
Dichloormethaan	µg/l	<0,2	<0,1	0
Trichloormethaan (Chloroform)	µg/l	<0,2	<0,1	-0,01
Tribroommethaan (bromofom)	µg/l	<0,2	<0,1 ⁽¹⁴⁾	
1,1-Dichloorethaan	µg/l	<0,2	<0,1	-0,01
1,2-Dichloorpropaan	µg/l	<0,2	<0,1	
1,1,1-Trichloorethaan	µg/l	<0,1	<0,1	0
1,1,2-Trichloorethaan	µg/l	<0,1	<0,1	0
Trichlooretheen (Tri)	µg/l	<0,2	<0,1	-0,05
Tetrachlooretheen (Per)	µg/l	<0,1	<0,1	0
1,2-Dichloorethenen	µg/l	<0,14		
Tetrachloormethaan (Tetra)	µg/l	<0,1	<0,1	0,01
1,2-Dichloorethaan	µg/l	<0,2	<0,1	-0,02
Dichloorpropanen (0,7 som, 1,1+1,2+1,3)	µg/l	0,42		
Dichloorpropaan	µg/l		<0,42	-0
CKW (som)	µg/l	<1,6		
1,3-Dichloorpropaan	µg/l	<0,2	<0,1	
1,1-Dichloorpropaan	µg/l	<0,2	<0,1	
PAK				
Naftaleen	µg/l	<0,02	<0,01	0
PAK 10 VROM	-		<0,00020 ⁽¹¹⁾	
AROMATISCHE VERBINDINGEN				
Xylenen (som)	µg/l		<0,21	0
Styreen (Vinylbenzeen)	µg/l	<0,2	<0,1	-0,02
Benzeen	µg/l	<0,2	<0,1	-0
Ethylbenzeen	µg/l	<0,2	<0,1	-0,03
Tolueen	µg/l	<0,2	<0,1	-0,01
meta-/para-Xyleen (som)	µg/l	<0,2	<0,1	
ortho-Xyleen	µg/l	<0,1	<0,1	
Xylenen (som, 0.7 factor)	µg/l	<0,21		
BTEX (som)	µg/l	<0,9	0,6 ⁽¹⁵⁾	
Som 16 Aromatische oplosmiddelen	µg/l		<0,77 ^(2,14)	

--- : Geen toetsnorm aanwezig
 < : kleiner dan de detectielimiet
 8,88 : <= Streefwaarde
 8,88 : > Streefwaarde
 8,88 : > Interventiewaarde
 11 : Enkele parameters ontbreken in de berekening van de somfractie
 14 : Streefwaarde ontbreekt zorgplicht van toepassing
 2 : Enkele parameters ontbreken in de som
 6 : Heeft geen normwaarde
 # : verhoogde rapportagegrens
 GSSD : Gestandaardiseerde meetwaarde
 Index : $(GSSD - S) / (I - S)$

- Getoetst via de BoToVa service, versie 1.1.0 -


Tabel 4: Normwaarden conform de Wet Bodembescherming

		S	S Diep	Indicatief	I
METALEN					
Barium	µg/l	50	200		625
Cadmium	µg/l	0,4	0,06		6
Kobalt	µg/l	20	0,7		100
Koper	µg/l	15	1,3		75
Kwik	µg/l	0,05	0,01		0,3
Lood	µg/l	15	1,7		75
Molybdeen	µg/l	5	3,6		300
Nikkel	µg/l	15	2,1		75
Zink	µg/l	65	24		800
MINERALE OLIE					
Minerale olie C10 - C40	µg/l	50			600
GECHLOREERDE KOOLWATERSTOFFEN					
Vinylchloride	µg/l	0,01			5
cis + trans-1,2-Dichlooretheen	µg/l	0,01			20
1,1-Dichlooretheen	µg/l	0,01			10
Dichloormethaan	µg/l	0,01			1000
Trichloormethaan (Chloroform)	µg/l	6			400
Tribroommethaan (bromoform)	µg/l				630
1,1-Dichloorethaan	µg/l	7			900
1,1,1-Trichloorethaan	µg/l	0,01			300
1,1,2-Trichloorethaan	µg/l	0,01			130
Trichlooretheen (Tri)	µg/l	24			500
Tetrachlooretheen (Per)	µg/l	0,01			40
Tetrachloormethaan (Tetra)	µg/l	0,01			10
1,2-Dichloorethaan	µg/l	7			400
Dichloorpropaan	µg/l	0,8			80
PAK					
Naftaleen	µg/l	0,01			70
AROMATISCHE VERBINDINGEN					
Xylenen (som)	µg/l	0,2			70
Styreen (Vinylbenzeen)	µg/l	6			300
Benzeen	µg/l	0,2			30
Ethylbenzeen	µg/l	4			150
Tolueen	µg/l	7			1000
Som 16 Aromatische oplosmiddelen	µg/l			150	




Boring: 1

X: 146891,54
Y: 466179,69
Boormeester: S. Put
Datum: 08-07-2014

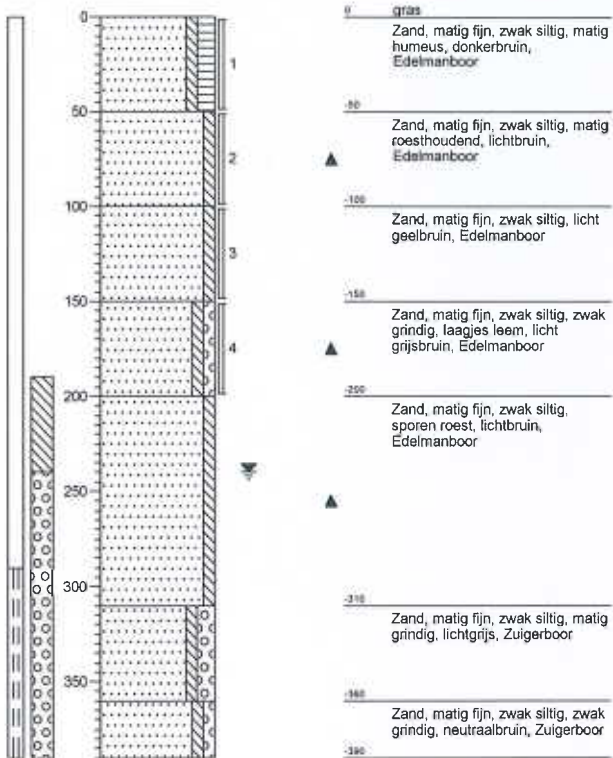


Boring: 2

X:
Y:
Boormeester: S. Put
Datum: 08-07-2014

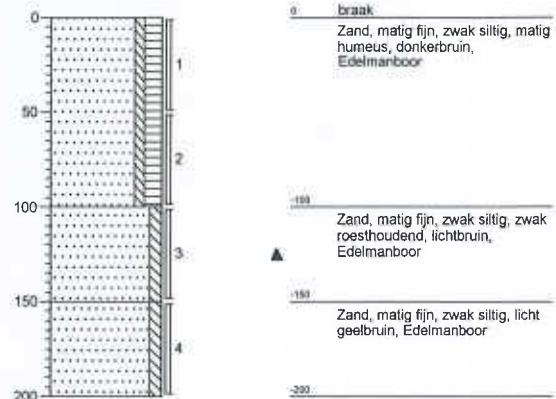

Boring: 3

X: 146884,08
Y: 466238,63
Boormeester: S. Put
Datum: 08-07-2014

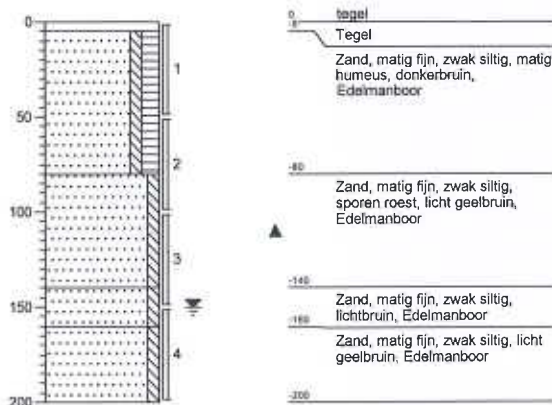

Boring: 4

X:
Y:
Boormeester: S. Put
Datum: 08-07-2014



Lokatiennaam:

Projectnaam: Koninginnenlaan 158 te Soest

Projectcode: 2014223





Boring: 5

X:

Y:

Boormeester S. Put
Datum: 08-07-2014

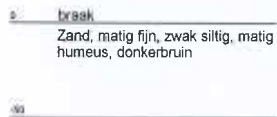
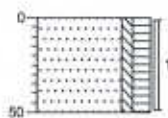


Boring: 6

X:

Y:

Boormeester S. Put
Datum: 08-07-2014

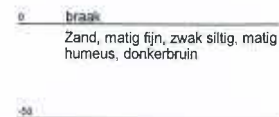
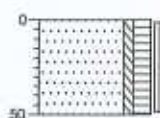


Boring: 7

X:

Y:

Boormeester S. Put
Datum: 08-07-2014

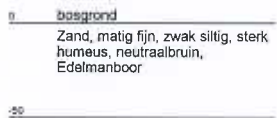
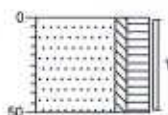


Boring: 8

X:

Y:

Boormeester S. Put
Datum: 08-07-2014

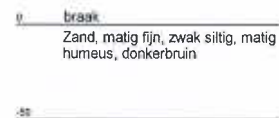
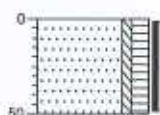


Boring: 9

X:

Y:

Boormeester S. Put
Datum: 08-07-2014

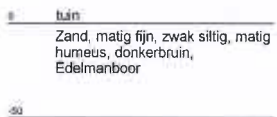
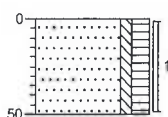


Boring: 10

X:

Y:

Boormeester S. Put
Datum: 08-07-2014

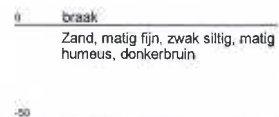
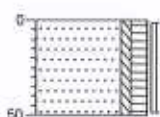


Boring: 11

X:

Y:

Boormeester S. Put
Datum: 08-07-2014

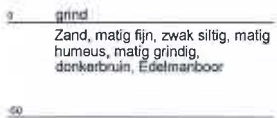
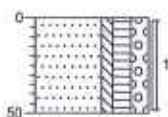


Boring: 12

X:

Y:

Boormeester S. Put
Datum: 08-07-2014

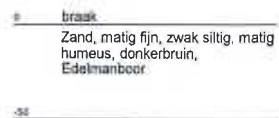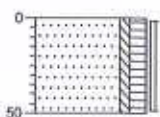

Lokatienaam:



Projectnaam: Koninginnenlaan 158 te Soest

Projectcode: 2014223



Boring: 13

X: 146893,87
Y: 466182,07
Boormeester: S. Put
Datum: 08-07-2014

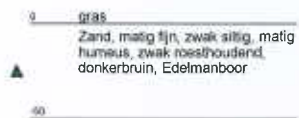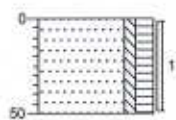

Lokatiennaam:

Projectnaam: Koninginnenlaan 158 te Soest

Projectcode: 2014223



Legenda (conform NEN 5104)

grind

	Grind, siltig
	Grind, zwak zandig
	Grind, matig zandig
	Grind, sterk zandig
	Grind, uiterst zandig

zand

	Zand, kleiig
	Zand, zwak siltig
	Zand, matig siltig
	Zand, sterk siltig
	Zand, uiterst siltig

veen

	Veen, mineraalarm
	Veen, zwak kleiig
	Veen, sterk kleiig
	Veen, zwak zandig
	Veen, sterk zandig

peilbuis



klei

	Klei, zwak siltig
	Klei, matig siltig
	Klei, sterk siltig
	Klei, uiterst siltig
	Klei, zwak zandig
	Klei, matig zandig
	Klei, sterk zandig

leem

	Leem, zwak zandig
	Leem, sterk zandig

overige toevoegingen

	zwak humeus
	matig humeus
	sterk humeus
	zwak grindig
	matig grindig
	sterk grindig

geur

	geen geur
	zwakke geur
	matige geur
	sterke geur
	uiterste geur

olie

	geen olie-water reactie
	zwakke olie-water reactie
	matige olie-water reactie
	sterke olie-water reactie
	uiterste olie-water reactie

p.i.d.-waarde

	>0
	>1
	>10
	>100
	>1000
	>10000

monsters

	geroerd monster
	ongeroerd monster
	volumering

overig

	bijzonder bestanddeel
	Gemiddeld hoogste grondwaterstand
	grondwaterstand
	Gemiddeld laagste grondwaterstand

	slib
--	------

	water
--	-------



Verklaring functiescheiding

Ik verklaar dat het veldwerk onafhankelijk van de opdrachtgever is uitgevoerd conform de eisen van der BRL SIKB 2000 en de daarbij horende protocollen, waarbij gebruik is gemaakt van interne functiescheiding onder de voorwaarden die het Besluit uitvoeringskwaliteit bodembeheer hieraan stelt.

Naam en handtekening veldwerker (BRL 2001)*: Dhr. P. van der Poel

Dhr. M. Hendriks

Dhr. S. Put

Dhr. M. van Esterik

Naam en handtekening veldwerker (BRL 2002)*: Dhr. P. van der Poel

Dhr. M. Hendriks

Dhr. S. Put

Dhr. M. van Esterik

Naam en handtekening veldwerker (BRL 2018)*: Dhr. P. van der Poel

Dhr. M. Hendriks

Dhr. S. Put

Dhr. M. van Esterik

* De uitvoerende veldmedewerker voor dit project is op het titelblad van de rapportage vermeld. Het van toepassing zijnde protocol is vermeld in §1.1.