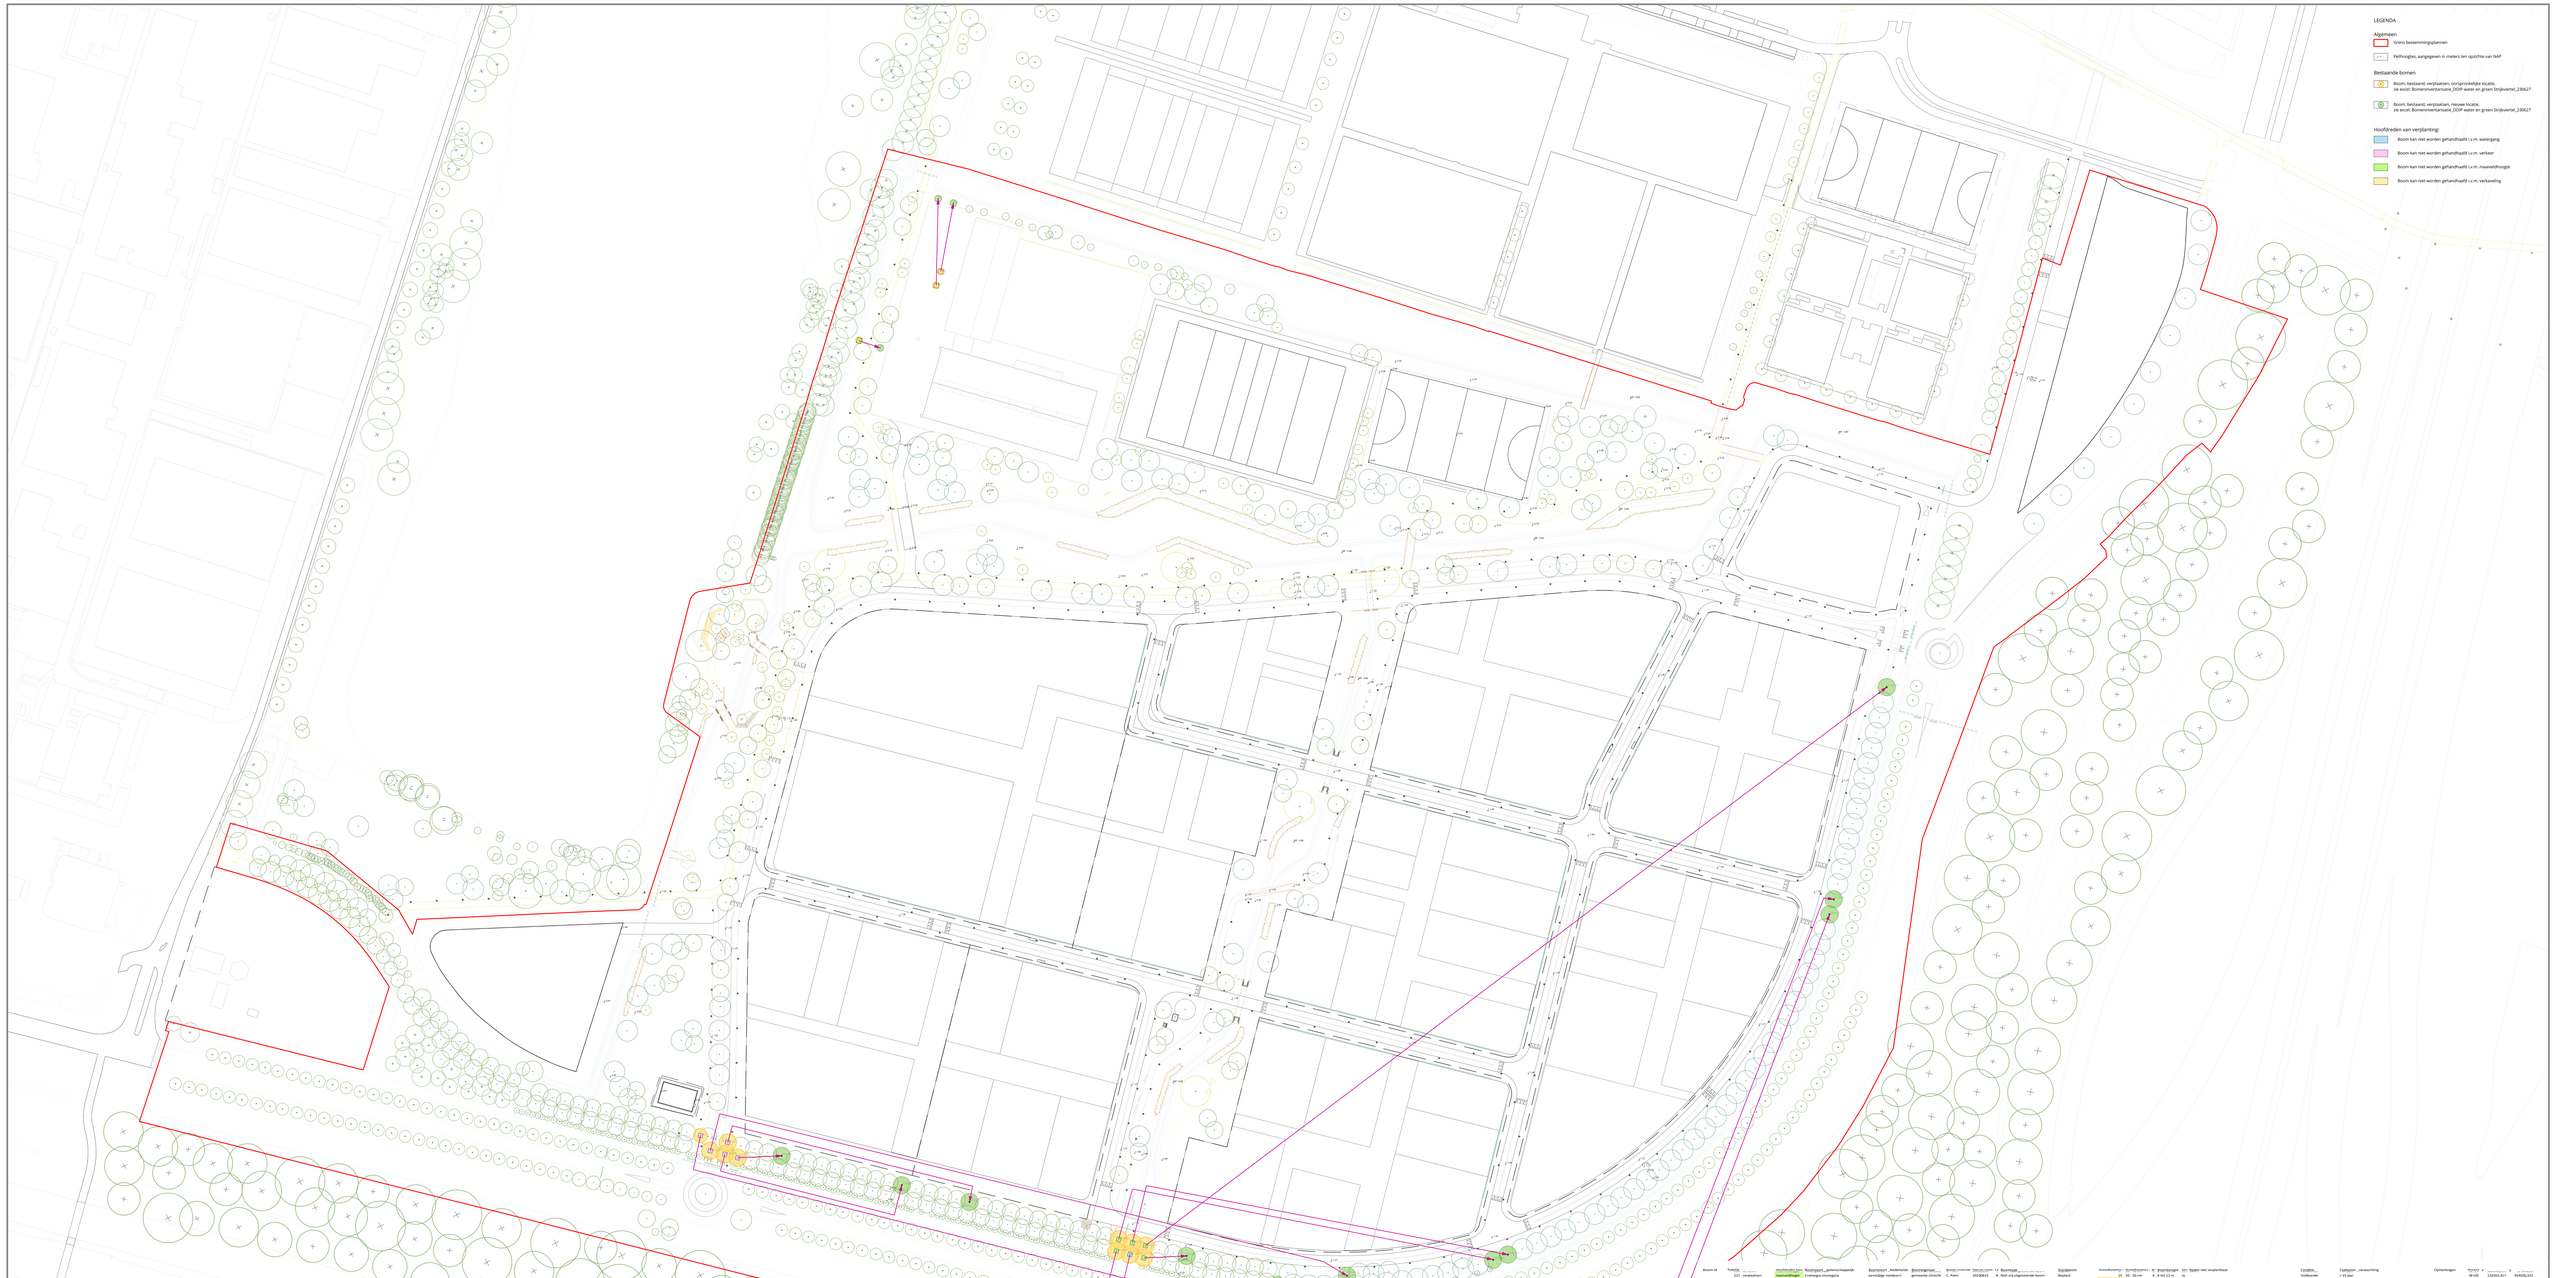


| Boom id | TLN[0]_[1] | | Hoofdreden_kort | Boomsoort_gemeenschappelijk | Boomsoort_Nederlands | Boomsoortgroot | Groep1_controle | Datum_controle | Y | Boomhoogte | Stamdiameter | Vocatiekwartier | Stamdiameter | Kroondiameter | Kr. | Boomhoogte | Vrij | Bodem niet verplaatsbaar | Conditie | Traktatiejaar_verwachting | Opmerkingen | TLN[0] | X | Y |
|---|---|---|---|---|---|---|---|---|---|---|---|---|---|---|---|---|---|---|---|---|---|---|---|---|
| | 217 | verplaatsen | maaiveldhoogte | Crataegus monogyna | eenstijlige meidoorn | gemeente Utrecht | C. Palm | 2023063.5 | A | Niet erg uitgegroeide boom | | | 35 - 40 cm | 4 - 5 bol 12 m | ja | | | | Voldoende | > 15 jaar | | 8L+05 | 133563,957 | 454695,022 |
| | 218 | verplaatsen | maaiveldhoogte | Crataegus monogyna | eenstijlige meidoorn | gemeente Utrecht | C. Palm | 2023063.5 | A | Niet erg uitgegroeide boom | | | 35 - 40 cm | 4 - 5 bol 12 m | ja | | | | Voldoende | > 15 jaar | | 8L+05 | 133563,957 | 454695,022 |
| | 219 | verplaatsen | verkeersveiligheid | Crataegus monogyna | eenstijlige meidoorn | gemeente Utrecht | C. Palm | 2023063.5 | A | Niet erg uitgegroeide boom | | | 30 - 35 cm | 4 - 5 bol 12 m | ja | | | | Voldoende | > 15 jaar | | 8L+05 | 133552,929 | 454694,096 |
| 1867449 | 1 | verplaatsen | maaiveldhoogte | Quercus robur | zomereik | gemeente Utrecht | C. Palm | 2023063.5 | A | Niet erg uitgegroeide boom | Gazon | | 40 - 45 cm | 4 - 5 bol 12 m | ja | | | | Voldoende | > 15 jaar | | 8L+05 | 133548,809 | 453972,149 |
| 1870454 | 2 | verplaatsen | maaiveldhoogte | Quercus robur | zomereik | gemeente Utrecht | C. Palm | 2023063.5 | A | Niet erg uitgegroeide boom | Gazon | | 40 - 45 cm | 4 - 5 bol 12 m | ja | | | | Voldoende | > 15 jaar | | 8L+05 | 133554,429 | 453973,408 |
| 1870454 | 3 | verplaatsen | maaiveldhoogte | Quercus robur | zomereik | gemeente Utrecht | C. Palm | 2023063.5 | A | Niet erg uitgegroeide boom | Gazon | | 40 - 45 cm | 4 - 5 bol 12 m | ja | | | | Voldoende | > 15 jaar | | 8L+05 | 133559,049 | 453974,667 |
| 1870454 | 4 | verplaatsen | maaiveldhoogte | Quercus robur | zomereik | gemeente Utrecht | C. Palm | 2023063.5 | A | Niet erg uitgegroeide boom | Gazon | | 30 - 35 cm | 4 - 5 bol 10 m | ja | | | | Voldoende | > 15 jaar | | 8L+05 | 133568,669 | 453976,079 |
| 1870454 | 5 | verplaatsen | maaiveldhoogte | Quercus robur | zomereik | gemeente Utrecht | C. Palm | 2023063.5 | A | Niet erg uitgegroeide boom | Gazon | | 35 - 40 cm | 4 - 5 bol 12 m | ja | | | | Voldoende | > 15 jaar | | 8L+05 | 133573,788 | 453977,336 |
| 1867774 | 6 | verplaatsen | maaiveldhoogte | Quercus robur | zomereik | gemeente Utrecht | C. Palm | 2023063.5 | A | Niet erg uitgegroeide boom | Gazon | | 35 - 40 cm | 4 - 5 bol 12 m | ja | | | | Voldoende | > 15 jaar | | 8L+05 | 133577,804 | 453977,934 |
| 1867774 | 7 | verplaatsen | maaiveldhoogte | Quercus robur | zomereik | gemeente Utrecht | C. Palm | 2023063.5 | A | Niet erg uitgegroeide boom | Gazon | | 35 - 40 cm | 4 - 5 bol 12 m | ja | | | | Voldoende | > 15 jaar | | 8L+05 | 133583,424 | 453979,147 |
| 1911181 | 8 | verplaatsen | maaiveldhoogte | Quercus robur | zomereik | gemeente Utrecht | C. Palm | 2023063.5 | A | Niet erg uitgegroeide boom | Gazon | | 40 - 45 cm | 4 - 5 bol 12 m | ja | | | | Voldoende | > 15 jaar | | 8L+05 | 133589,024 | 453981,149 |
| 1882364 | 9 | verplaatsen | maaiveldhoogte | Quercus robur | zomereik | gemeente Utrecht | C. Palm | 2023063.5 | A | Niet erg uitgegroeide boom | Gazon | | 40 - 45 cm | 4 - 5 bol 12 m | ja | | | | Voldoende | > 15 jaar | | 8L+05 | 133713,929 | 453938,178 |
| 1920892 | 10 | verplaatsen | maaiveldhoogte | Quercus robur | zomereik | gemeente Utrecht | C. Palm | 2023063.5 | A | Niet erg uitgegroeide boom | Gazon | | 40 - 45 cm | 4 - 5 bol 12 m | ja | | | | Voldoende | > 15 jaar | | 8L+05 | 133722,629 | 453936,189 |
| 1920892 | 11 | verplaatsen | maaiveldhoogte | Quercus robur | zomereik | gemeente Utrecht | C. Palm | 2023063.5 | A | Niet erg uitgegroeide boom | Gazon | | 40 - 45 cm | 4 - 5 bol 12 m | ja | | | | Voldoende | > 15 jaar | | 8L+05 | 133728,609 | 453936,189 |

**Felixx Landscape Architects & Planners**
**Realizing Happy Environments**
Kratorkade 11
3024 ES Rotterdam (NL)
T +31 (0)10 273 30 28

felixx
www.felixx.nl
felixx@felixx.nl

| Project | Opdrachtgever |
|---|---|
| **Bestemmingsplan bedrijventerrein Strijkviertel** | **Gemeente Utrecht** |
| Onderwerp | Datum |
| **100-4-3 Bestaande bomen verplanten** | **26/09/2023** |
| Schaal: **1:1000** Papier formaat: **1485 x 840 mm** | Project nummer: **2134** |