


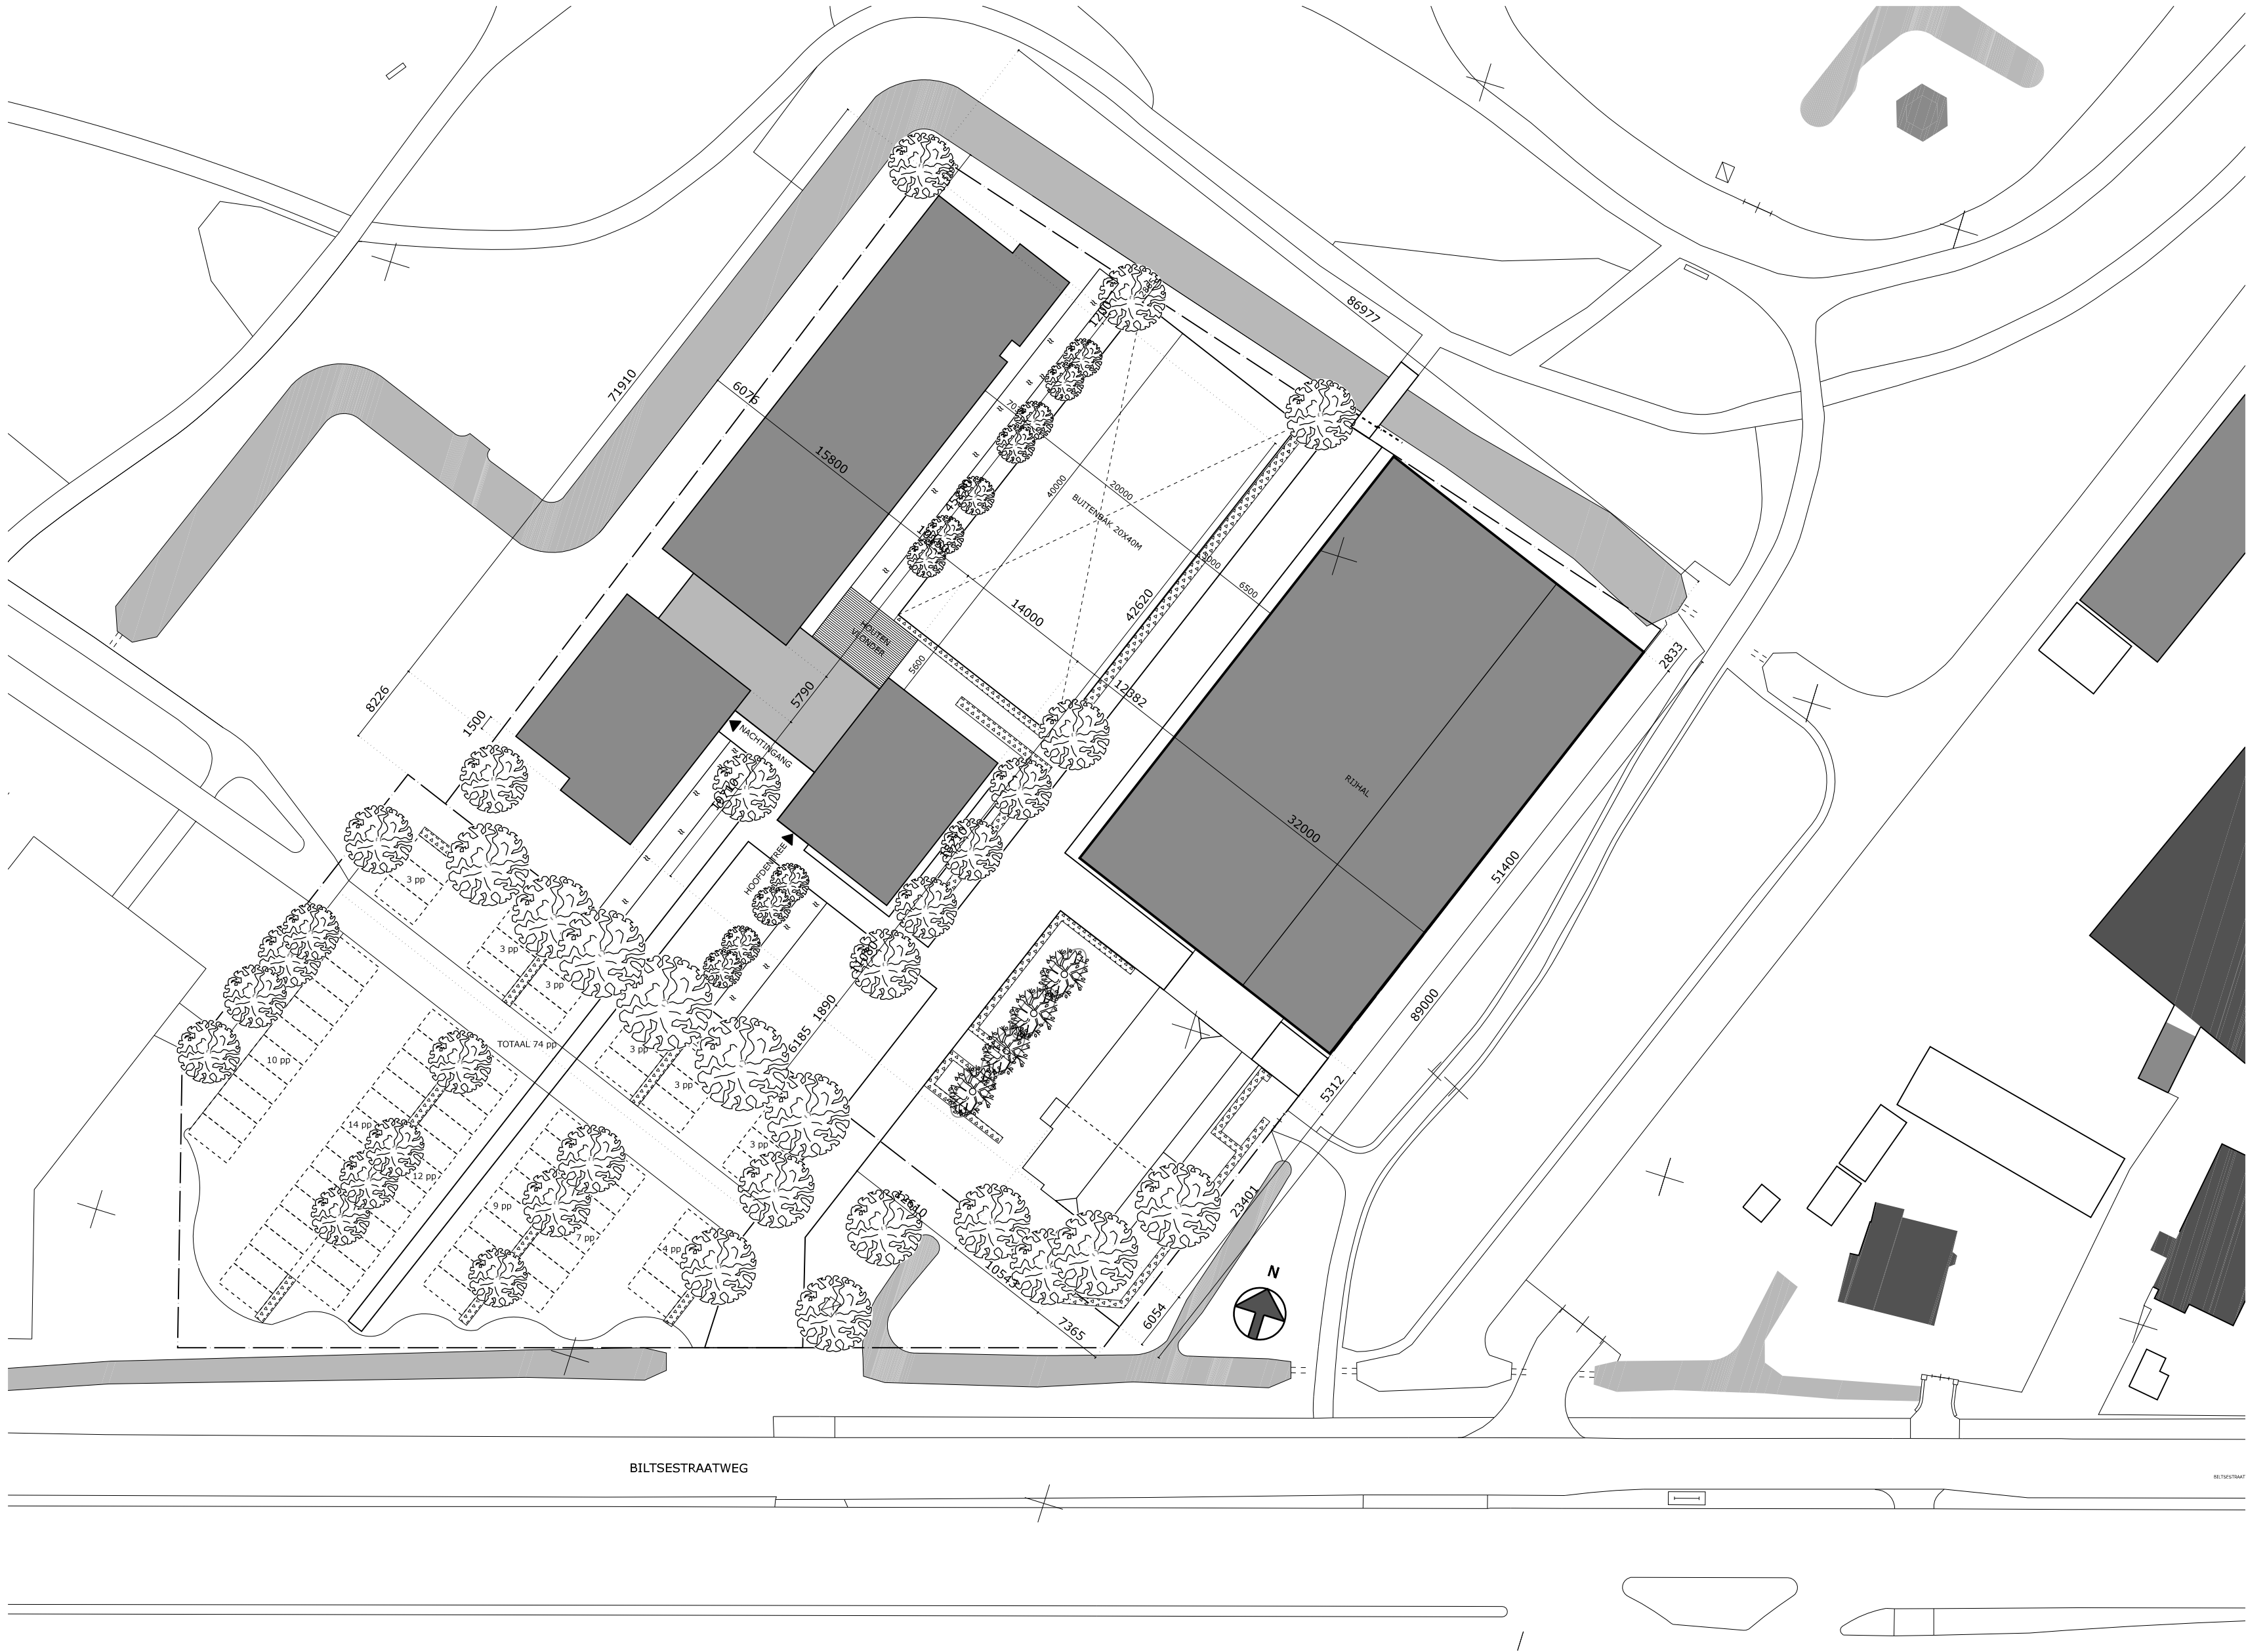

KADASTRALE GEMEENTE ; UTRECHT
SECTIE ; L
PERCEEL ; 1235
SCHAAL ; 1:500

Project
NIEUWBOUW
TWO * LODGE HOTEL
BILTSESTRAATWEG TE UTRECHT

Onderwerp
SITUATIE

Opdrachtgever
TWO * LODGE HOTELS NEDERLAND
GROENKANSEWEG 134
3437 AJ GROENKAN

Studio In Motion
Architectuur & Bouwtechniek
Bezoekadres:
Duitslandstraat 7a
3402 TJ IJsselstein
Communicatie:
t : 030 - 601 26 82 e : info@studio-in-motion.nl
f : 030 - 601 26 83 i : www.studio-in-motion.nl

Teknr. 02.001		DATUM	
		04-05-2010	
DOSSIER	GETEKEND	WIJZ. DATUM	WIJZ.
S0802	GCA	12-10-2010	B
FORMAAT	SCHAAL	18-10-2010	C
A2	1:500	19-11-2010	D
FASE		14-12-2010	E
BOUWAANVRAAG		03-01-2011	F