


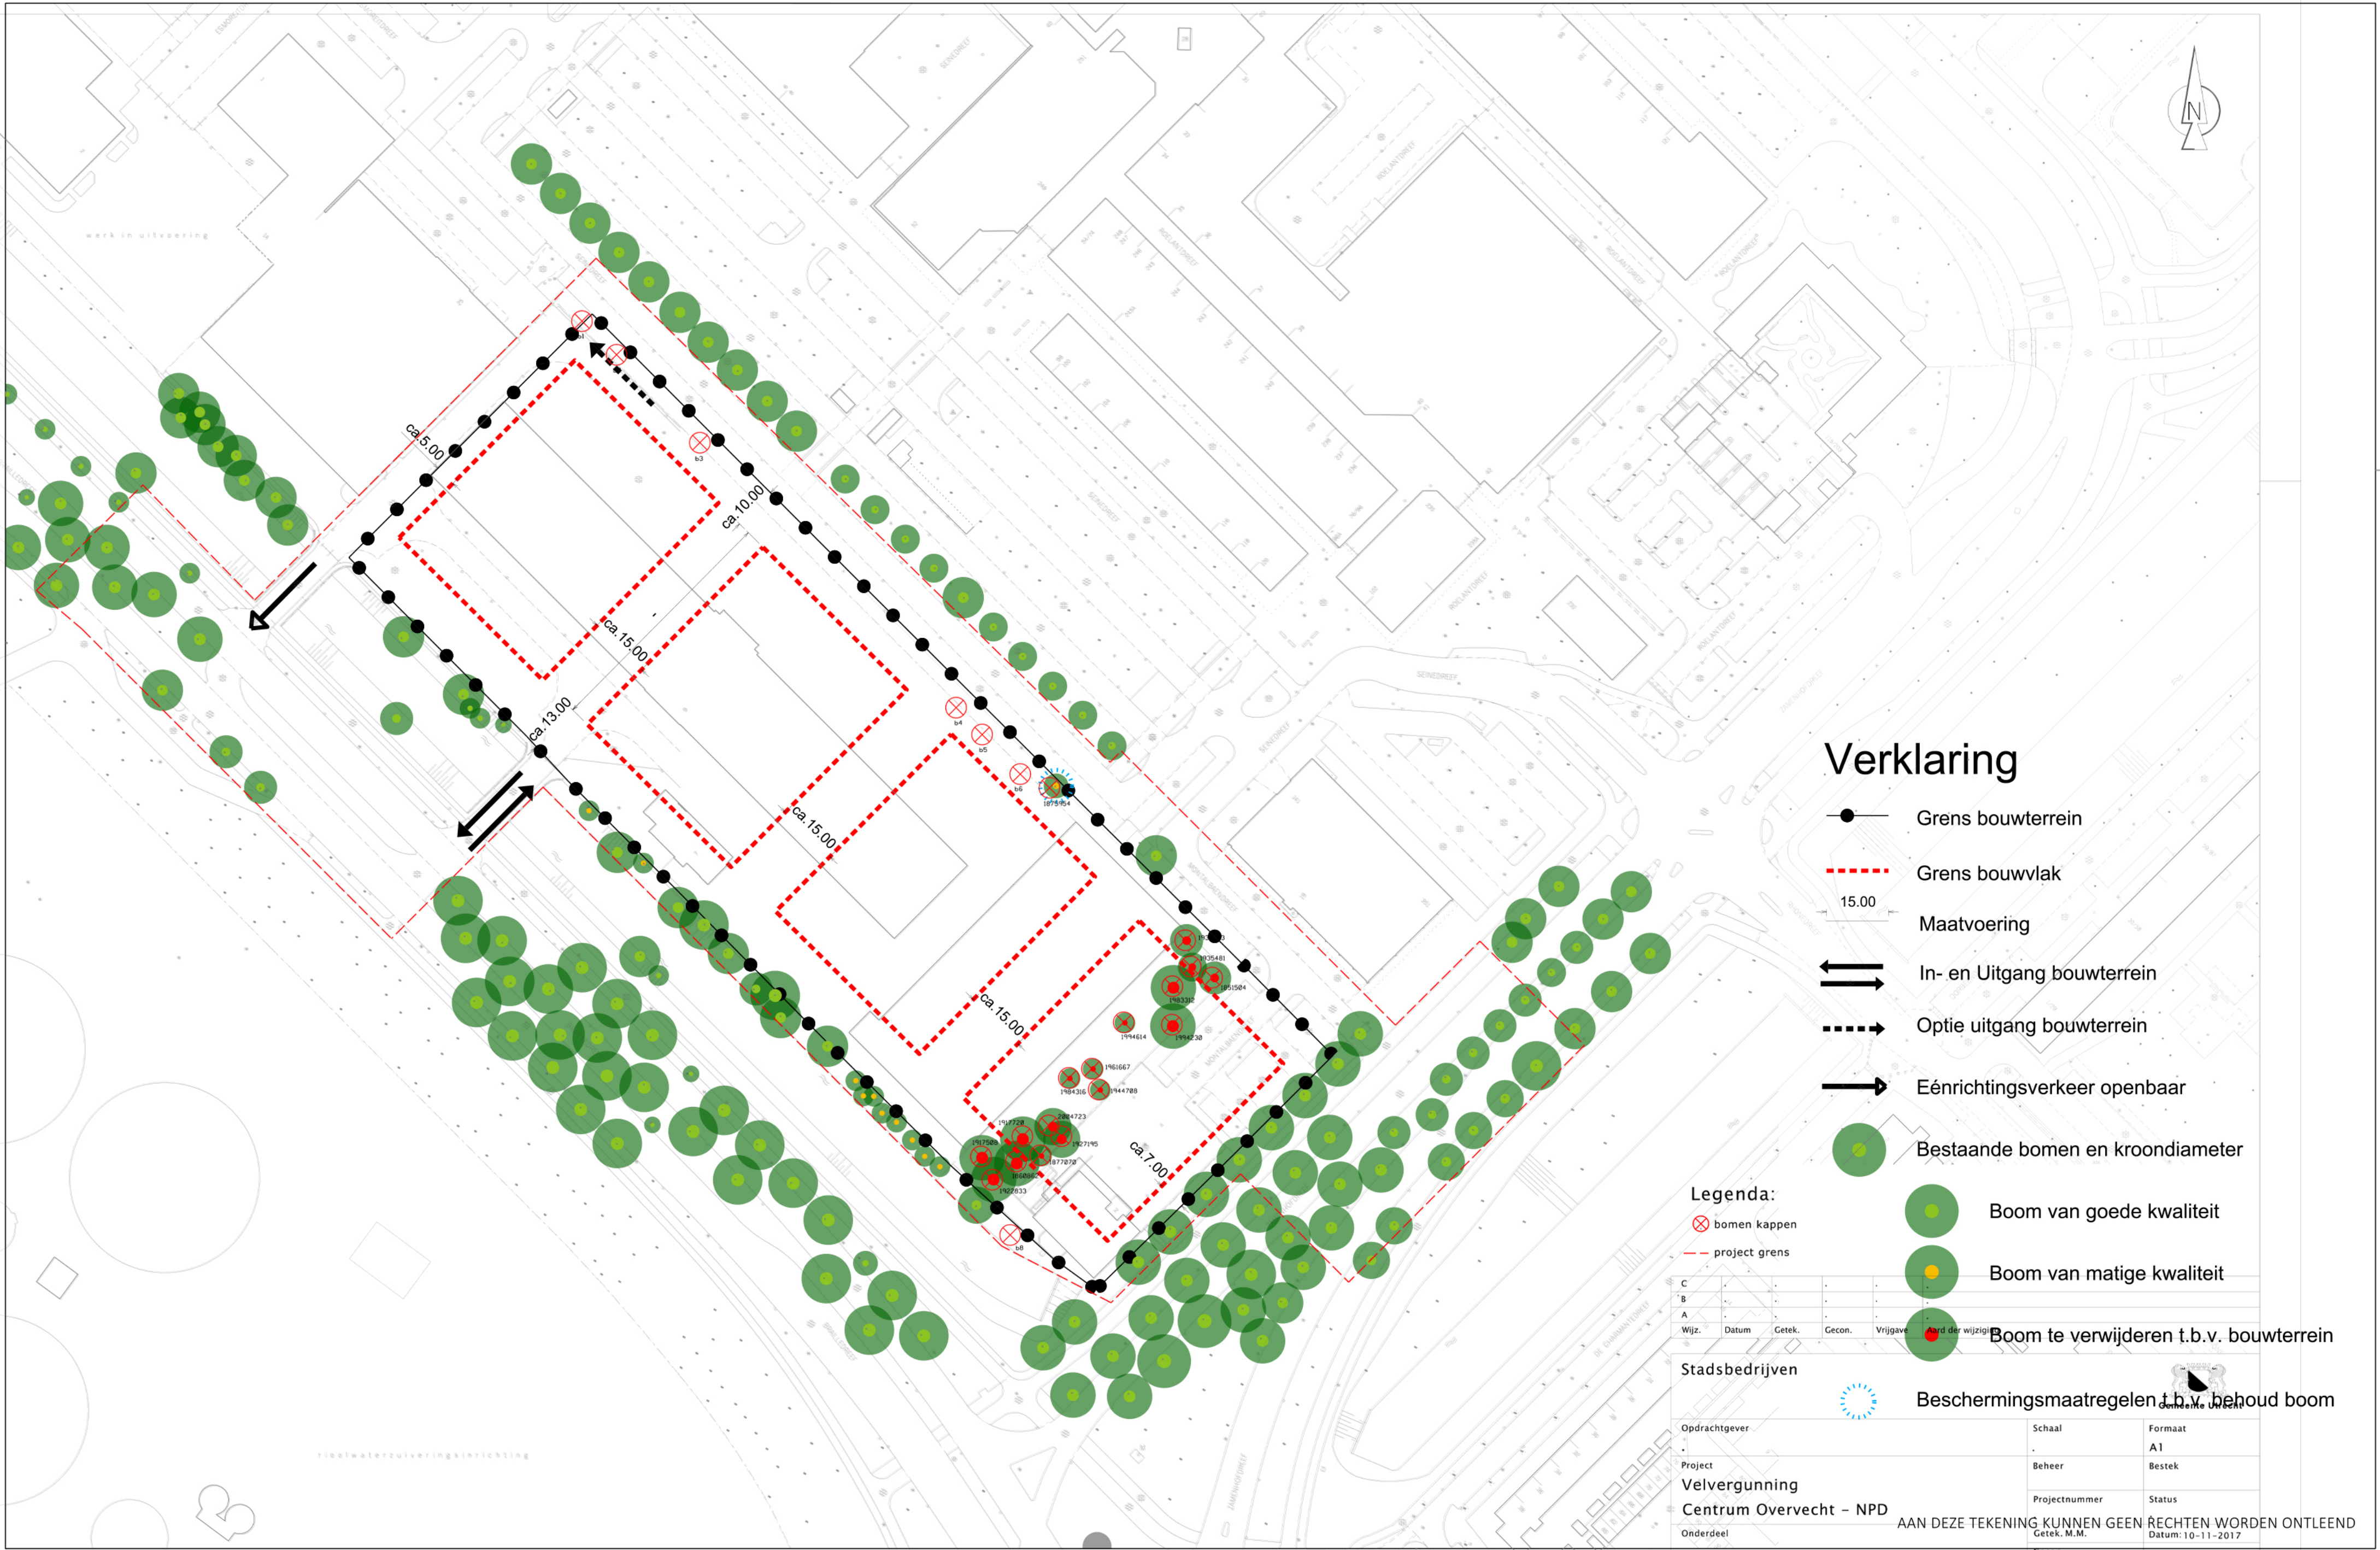

Verklaring

- Grens bouwterrein
- Grens bouwvlak
- Maatvoering
- In- en Uitgang bouwterrein
- Optie uitgang bouwterrein
- Eénrichtingsverkeer openbaar
- Bestaande bomen en kroondiameter
- Boom van goede kwaliteit
- Boom van matige kwaliteit
- Boom te verwijderen t.b.v. bouwterrein

Legenda:

- bomen kappen
- project grens

C				
B				
A				
Wijz.	Datum	Getek.	Gecon.	Vrijgave
				and der wijziging
Stadsbedrijven				
Opdrachtgever			Schaal	Formaat
Project			Beheer	A1
Velvergunning			Projectnummer	Status
Centrum Overvecht - NPD			Getek. M.M.	Datum: 10-11-2017
Onderdeel			Gecon.	
Project			Vrijgave	
Datum			Tekeningnummer	versie
Schaal				
Formaat				

