

ROYAL HASKONING

Bijlage 1: Gehanteerde verkeersgegevens

Slingeraklaan / Zandweg
Verkeersgegevens gemeente Utrecht

Straatnaam	Etmaalintensiteit (weekdaggemiddelde)		Uurpercentage			Verdeling verkeer			Wegdektype		Rijsnelheid	
	toekomst (2020)	in model opgenomen	Dag	Avond	Nacht	Licht	Middel	Zwaar	huidig	toekomst	huidig	toekomst
Slingeraklaan	< 1000 mvt / etmaal	1000	76	14	10	97	2	1	klinker	klinker	30	30
Zandweg	< 1000 mvt / etmaal	1000	76	14	10	97	2	1	asfalt	asfalt	30	30
Gouderaklaan	< 1000 mvt / etmaal	1000	76	14	10	97	2	1	klinker	klinker	30	30
Houtrakgracht	1000 mvt/etmaal	1000	76	14	10	97	2	1	klinker	klinker	30	30
Nieuwe weg		250	76	14	10	97	2	1		klinker		30



Hoek Slingeraklaan - Houtrakgracht



Hoek Zandweg - Gouderaklaan




Hoek Slingeraklaan - Gouderaklaan

Ontvangen van gemeente Utrecht
Door RH aangevuld

Bijlage 2: Rekenresultaten

Royal Haskoning

project De Meern
opdrachtgever gemeente Utrecht

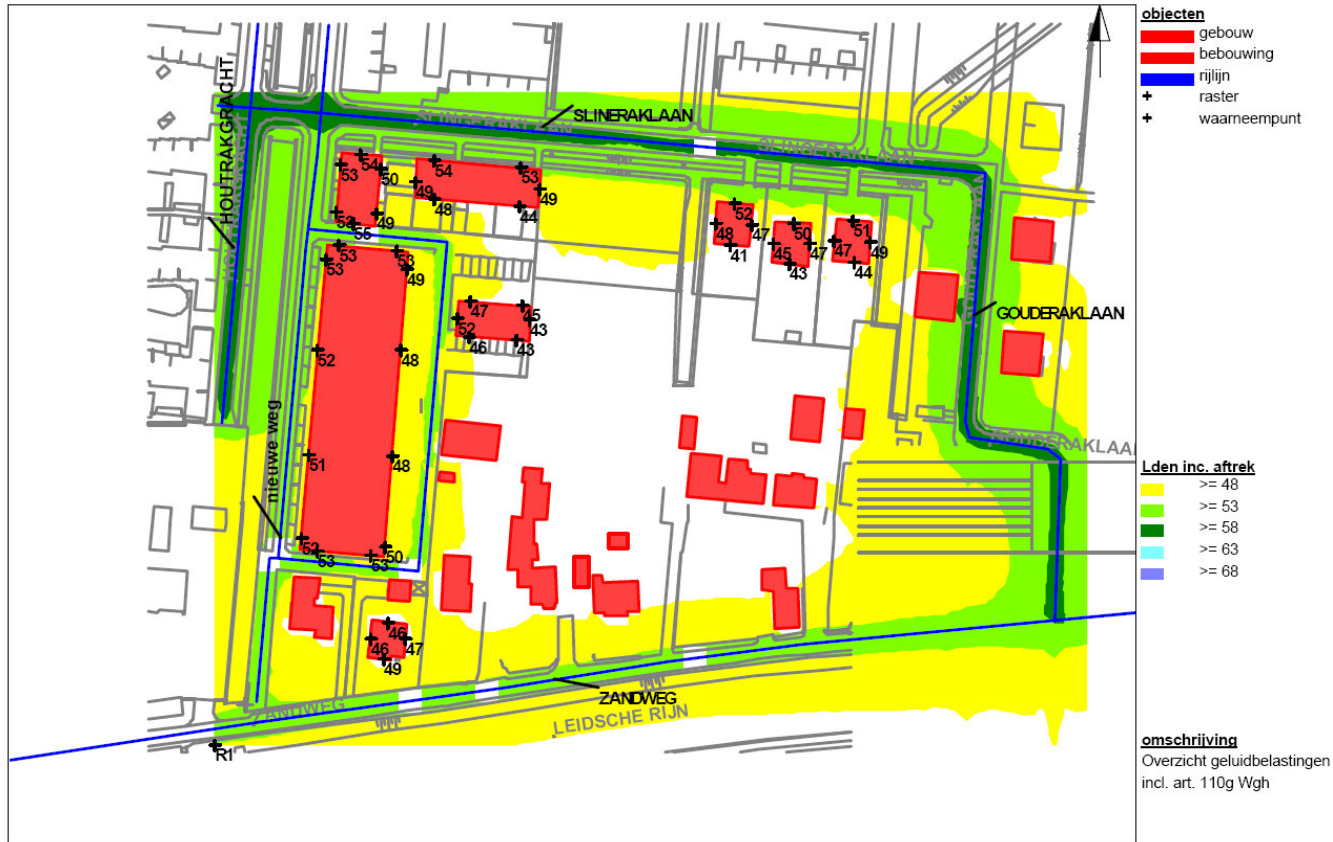

WinHavik 7.79 (c) dirActivity-software

0

150 schaal: 1 : 1500