


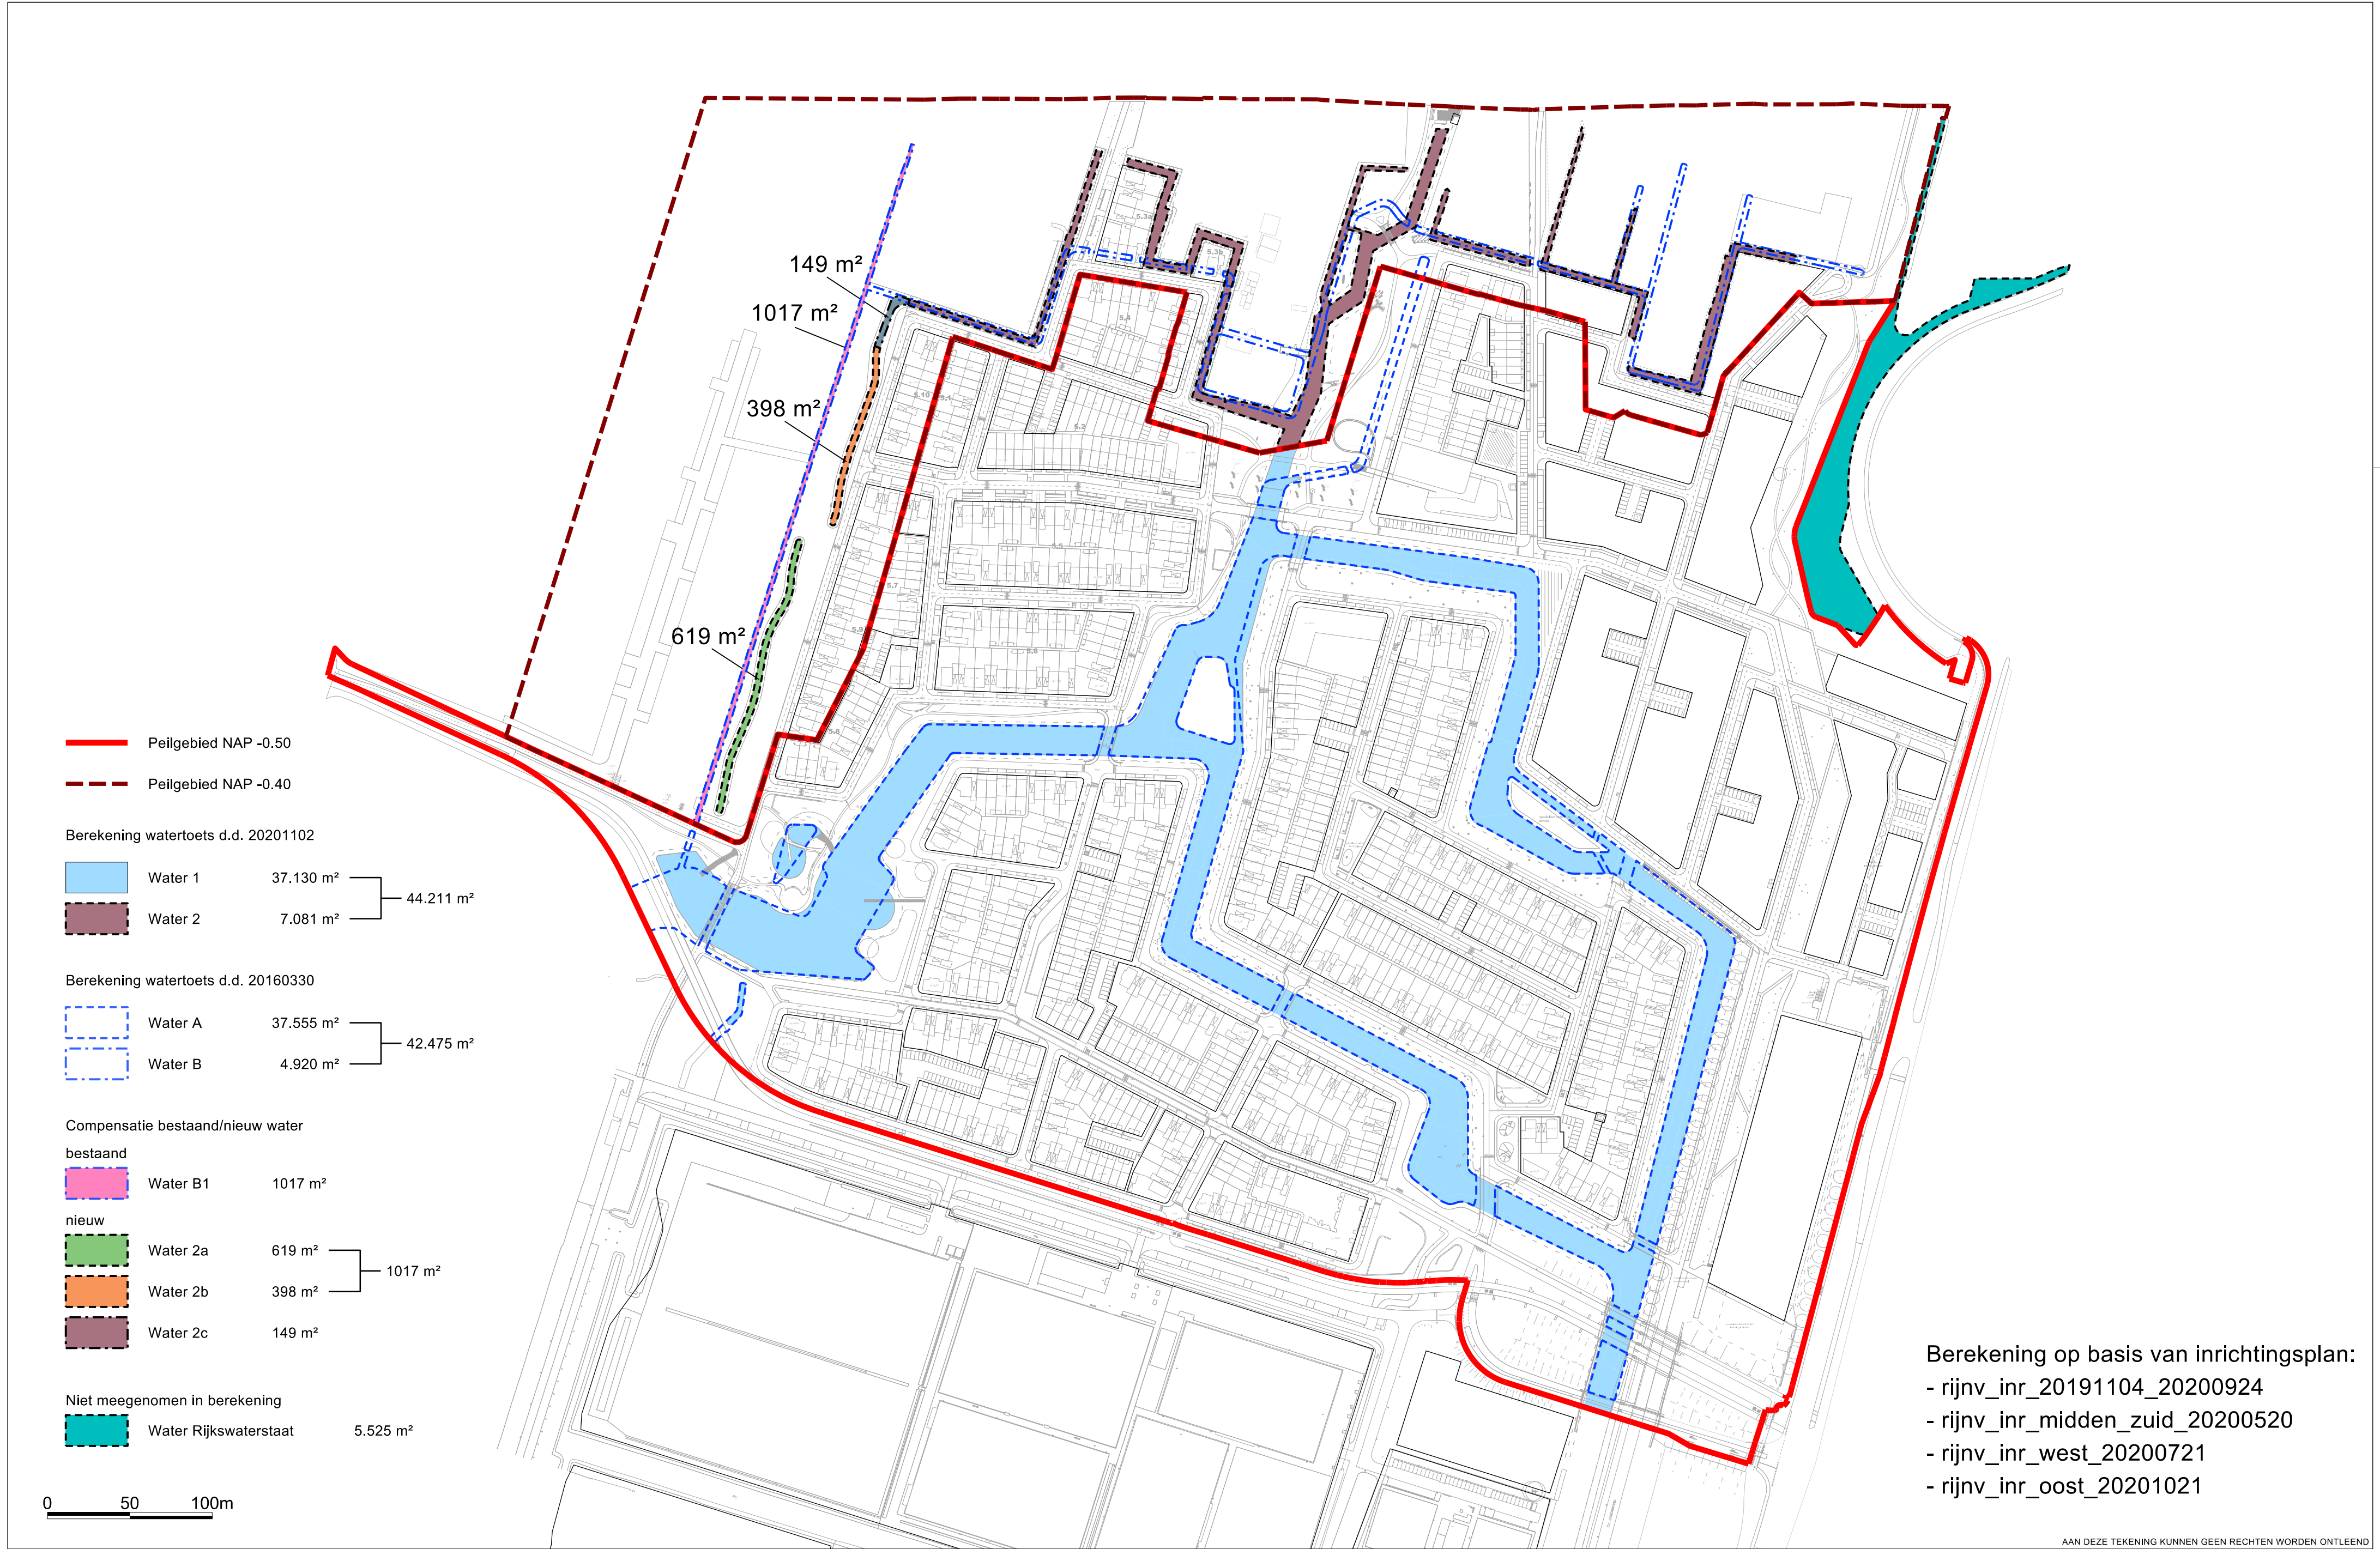

AAN DEZE TEKENING KUNNEN GEEN RECHTEN WORDEN ONTLEEND



Rijnvliet
Watertoets wateroppervlak

02-11-2020
1:2500
A2

ONTWERPSTUDIO®UIMTE

W:\LRU\CAD\p\l\rijnv\rijnvdiversen\2020-10\15_rijnv_watertoets_wateroppervlak_g.van.dam\rijnv_watertoets_wateroppervlak_kd.dgn