


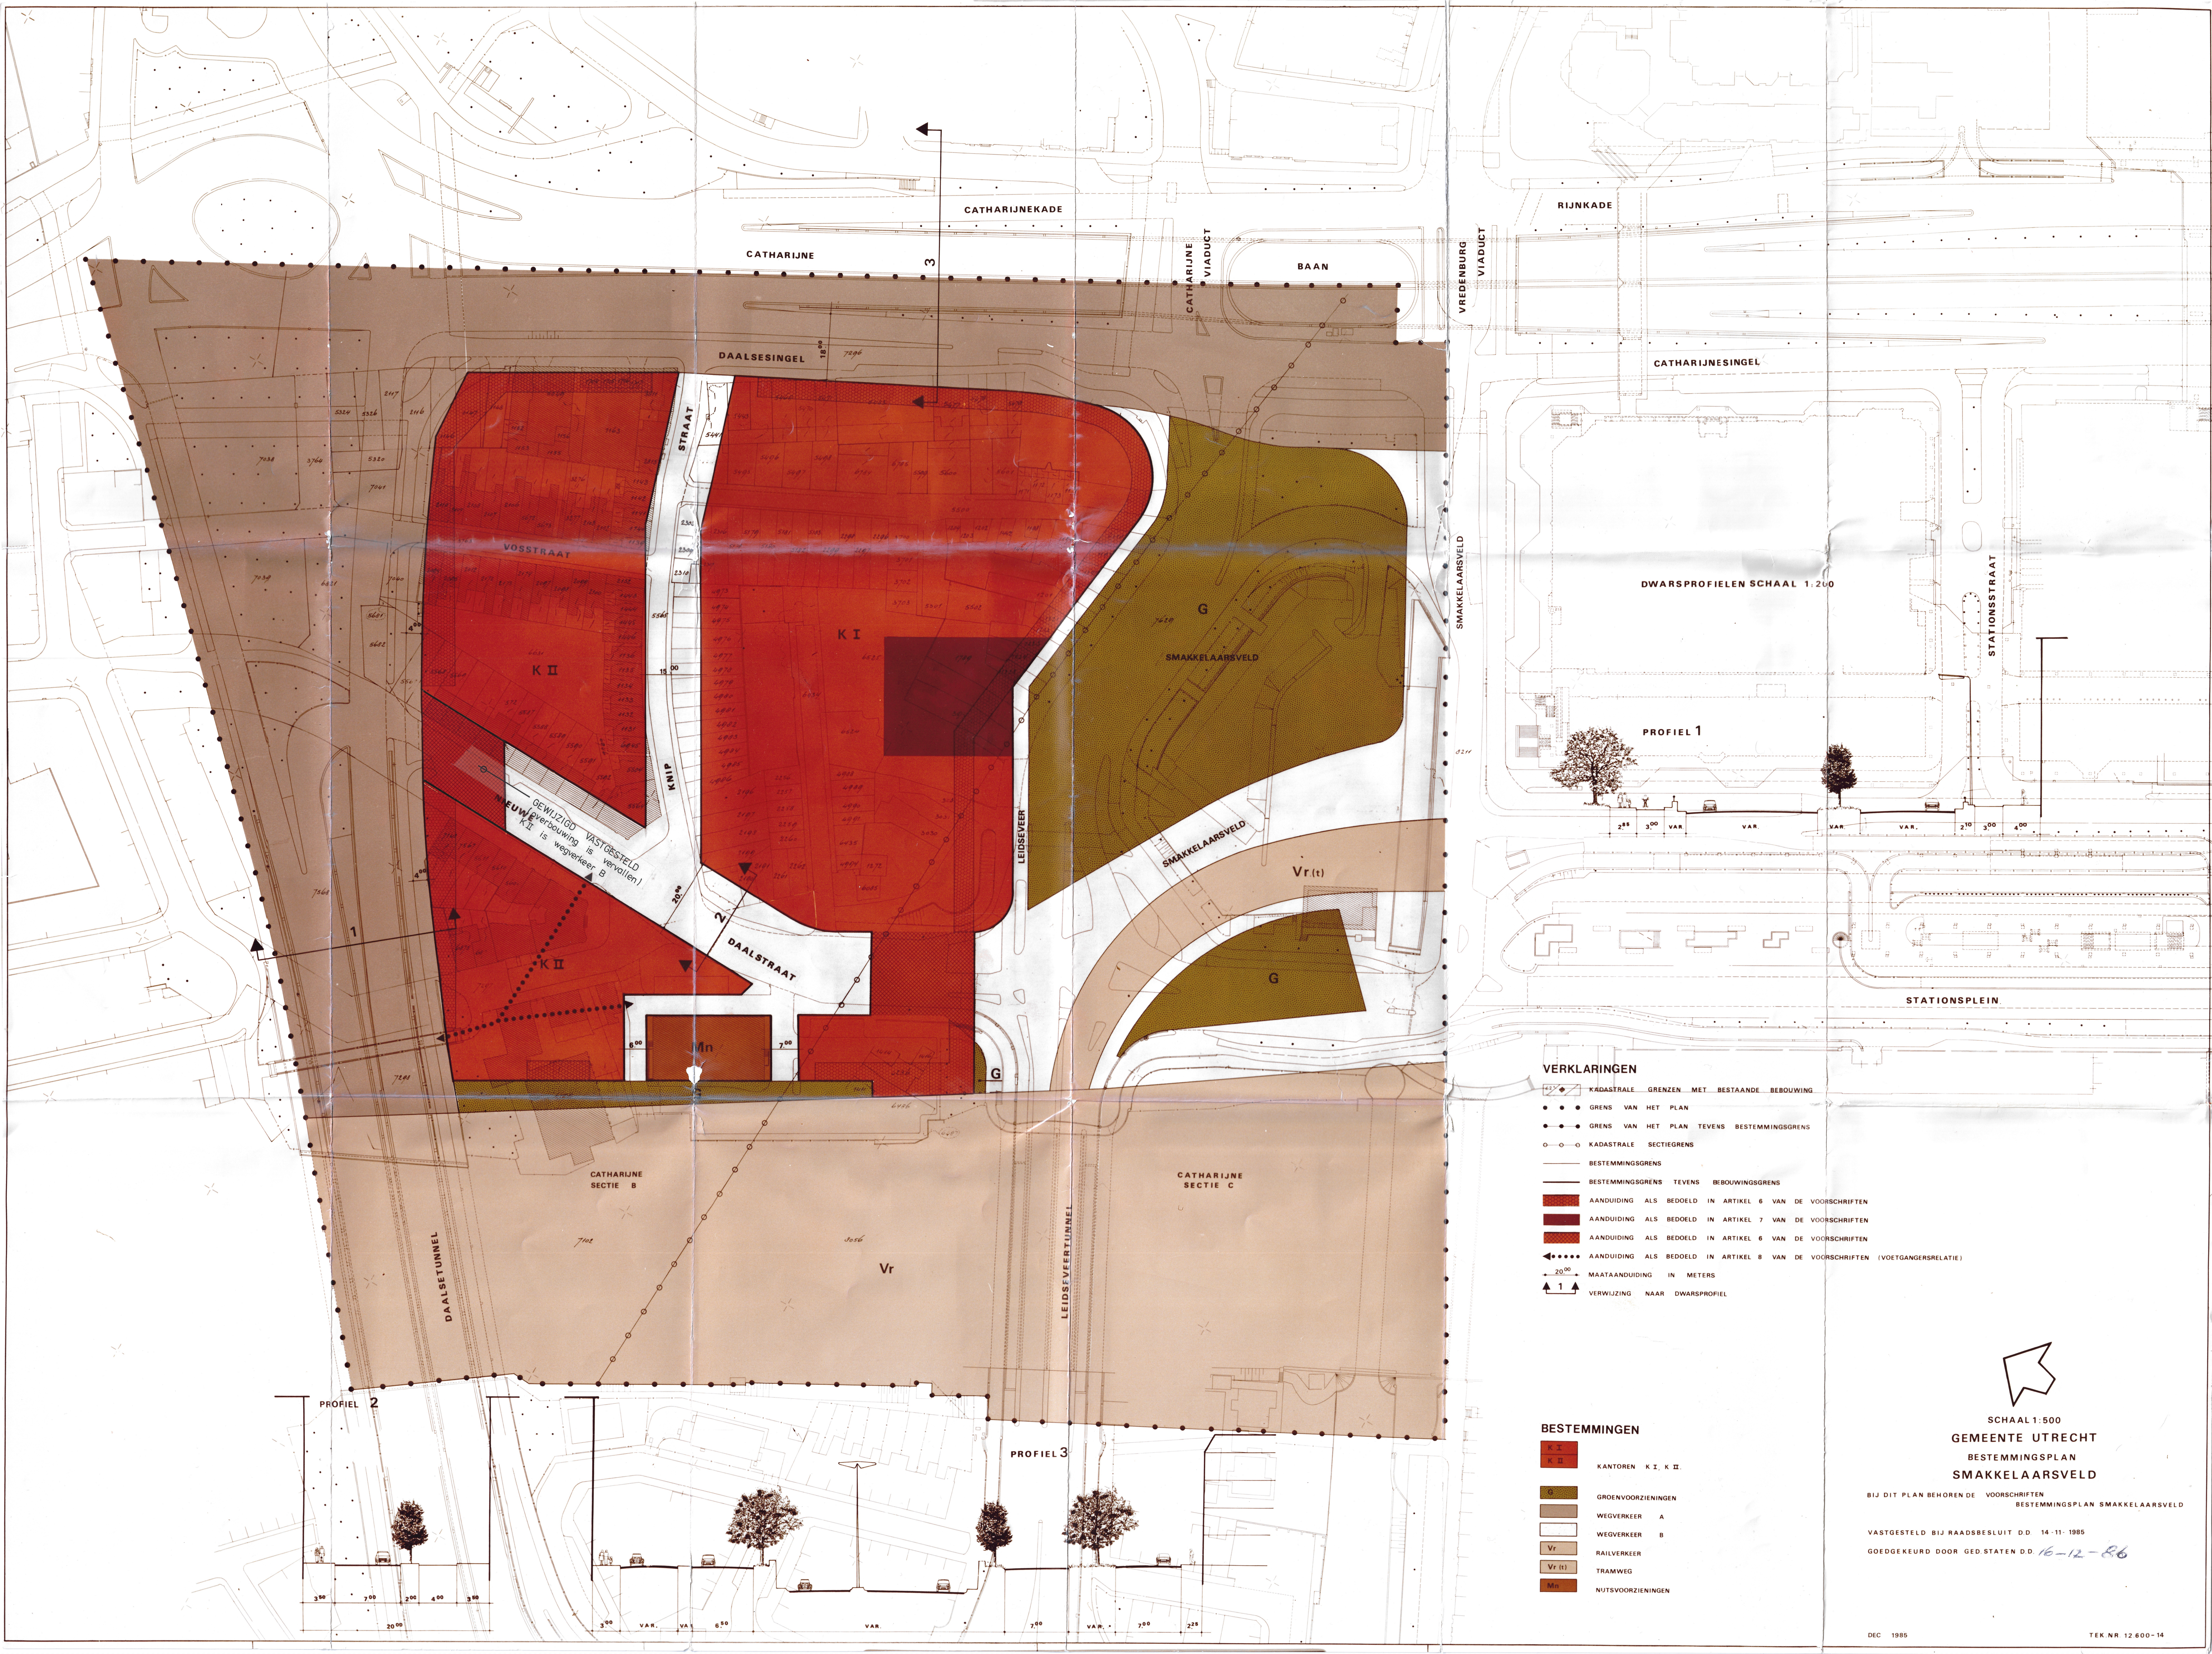

RIJNKADE

CATHARIJNEKADE

CATHARIJNE

BAAN

CATHARIJNESINGEL

DWARSPROFIELEN SCHAA 1:200

PROFIEL 1


STATIONSPLEIN

VERKLARINGEN

- KADAESTRALE GRENZEN MET BESTAANDE BEBOUWING
- GRENS VAN HET PLAN
- GRENS VAN HET PLAN TEVENS BESTEMMINGSGRENS
- KADAESTRALE SECTIEGREN
- BESTEMMINGSGRENS
- BESTEMMINGSGRENS TEVENS BEBOUWINGSGRENS
- AANDUIDING ALS BEDOELD IN ARTIKEL 6 VAN DE VOORSCHRIFTEN
- AANDUIDING ALS BEDOELD IN ARTIKEL 7 VAN DE VOORSCHRIFTEN
- AANDUIDING ALS BEDOELD IN ARTIKEL 6 VAN DE VOORSCHRIFTEN
- AANDUIDING ALS BEDOELD IN ARTIKEL 8 VAN DE VOORSCHRIFTEN (VOETGANGERSRELATIE)
- MAATAANDUIDING IN METERS
- VERWIJZING NAAR DWARSPROFIEL

BESTEMMINGEN

- K I, K II
- KANTOREN K I, K II
- G
- GROENVOORZIENINGEN
- WEGVERKEER A
- WEGVERKEER B
- Vr
- RAILVERKEER
- Vr(t)
- TRAMWEG
- Mn
- NUTSVOORZIENINGEN

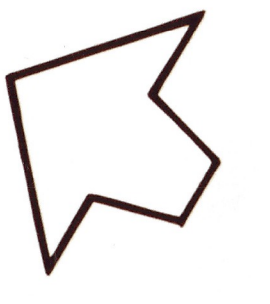

SCHAA 1:500
GEMEENTE UTRECHT
BESTEMMINGSPAN
SMAKKELAARSVELD

BIJ DIT PAN BEHOREN DE VOORSCHRIFTEN
BESTEMMINGSPAN SMAKKELAARSVELD

VASTGESTELD BIJ RAADSRESLUIT D.D. 14-11-1985

GOEDGEKEURD DOOR GED STATEN D.D. 16-12-86