


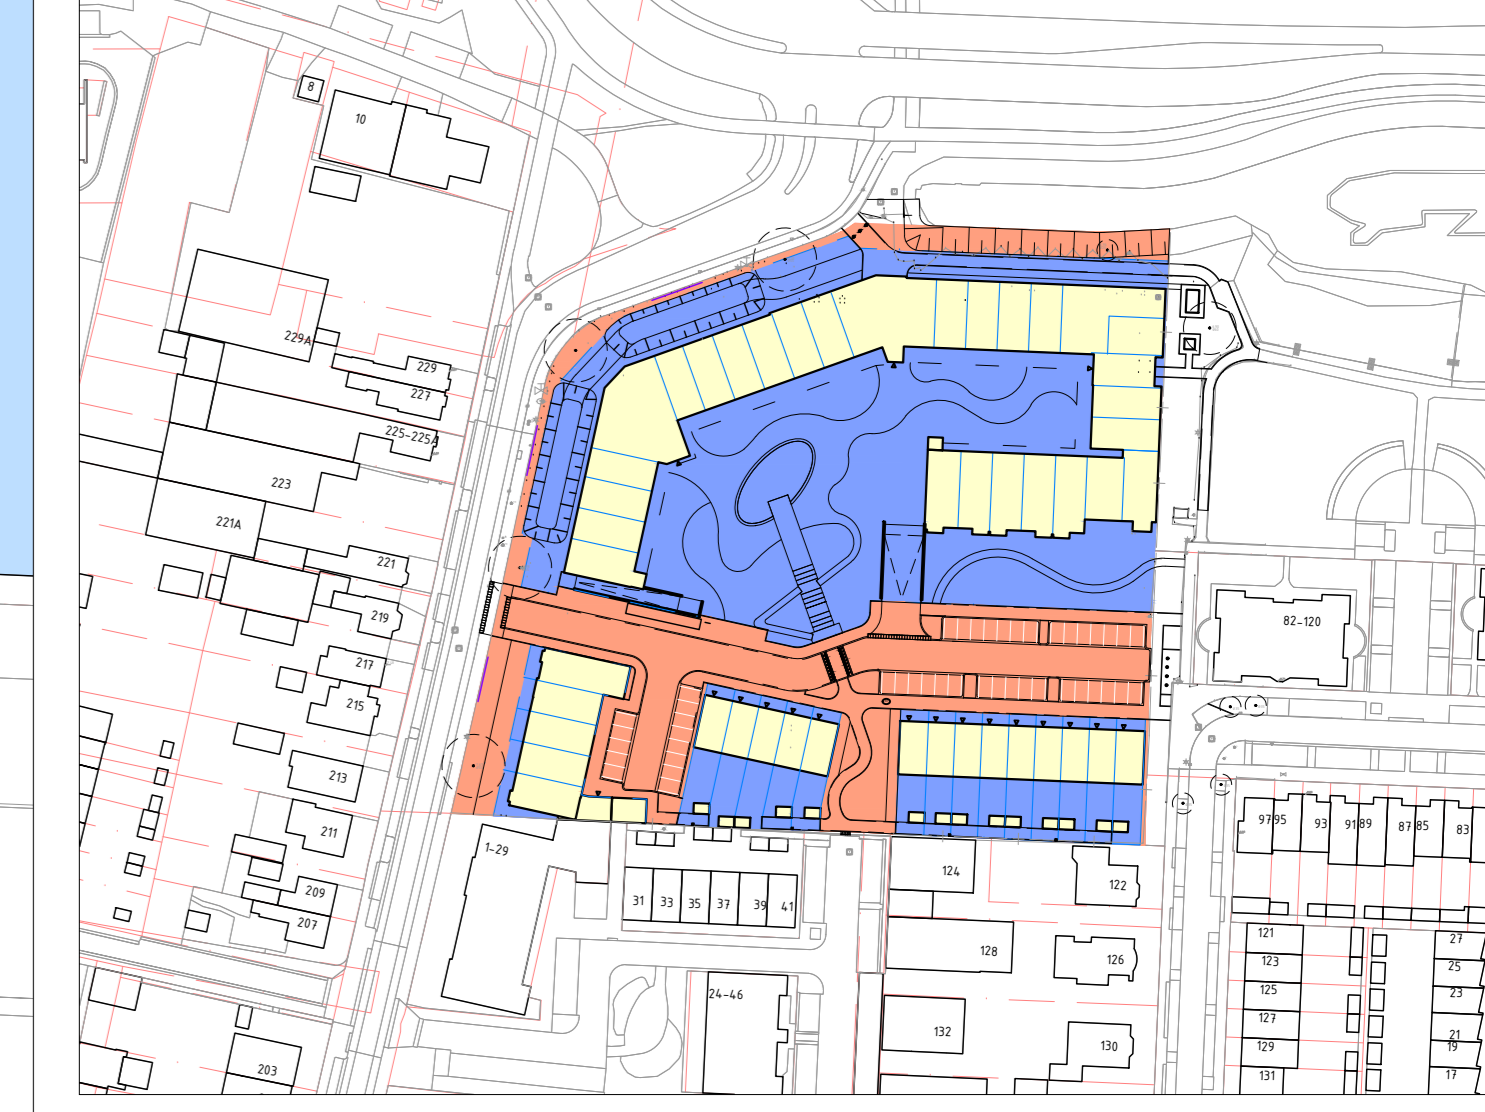

- ### LEGENDA
- Bestaand**
- Bestaande kavelgrens
  - Bestaande hoogte in NAP
  - Bestaande bebouwing
  - Bestaande watergang
  - Bestaande boom te handhaven, incl. diameter stam
- Nieuw**
- Werkgrens
  - Nieuwe parselsgrens
  - Afwerkhoogte in m t.o.v. NAP
  - Nieuwe vloerpeilhoogte
  - Afslotrichting verharding
  - Nieuwe bebouwing
  - Betontegels 300x300x80mm, kleur: grijs
  - Betontegels 300x300x80mm, kleur: grijs
  - Betontegels 600x400x60mm, kleur: grijs
  - Bss kf, d=80mm, keperverband, kleur: rood
  - Bss kf, d=80mm, elleboogverband, kleur: antraciet
  - Grasbetontegels
  - Halfverharding
  - Herstraten betontegels grijs 300x300x45
  - Opstulband 180x200x20mm, kleur: grijs
  - Trottoirband 180x200x250mm, kleur: Lavaro Bont 703
  - Verlaagde trottoirband 180x200x250mm, kleur: Lavaro Bont 703
  - Molgoet bss KF 4 strek, d=80mm, kleur: zwart
  - Inritblokken 750x500x180mm
  - Gelidelijn
  - Voorziening t.b.v. wortelpakket
  - Gazon
  - Lage vakbeplanting
  - Haag
  - Boom
  - Te kappen boom
  - Straatkolk, 320x450mm
  - Straatkolk, 300x300mm
  - Trottoirkolk, 300x300mm
  - Ligpoot
  - HWA inspectieput
  - DWA inspectieput
  - Lichtmast
  - Trappreden beton 400x150x100mm
  - Zifelement beton 500x500mm
  - Betonnen L-wand, h=1,00m
  - Betonnen wand
  - Staanfmetwerk, h=1,00m
  - Ondergrondse container
  - Containeropstelplaats
  - Paal met brandweersleutel
  - Uitneembare paal
  - Entree
  - Brandhydrant

**Opmerkingen**

- Maatvoering in meters
- Alle hoogtes in meters t.o.v. NAP



**Grondeigendom**

- Openbaar
- Uitgeefbaar


PROJECT: Veendaaal, Nieuweweg 222-226, Wok  
 ONDERWERP: Inrichtingsplan  
 Bovengrondse infra

**BOOT**

Wijzigingen	Datum	Wie	Tekeningsoort	Status
			Tekening	Concept
	21 februari 2023			Definitief
			Tekenaar	N.V.I.
			Gecontroleerd	fic
			Schaal	1:200
			Formaat	A0
				Revisie

Bestand: K21-0446-001  
 Blad: 01

Veendaaal  
 tel. 0114 12 78 00  
 http://www.boot.nl

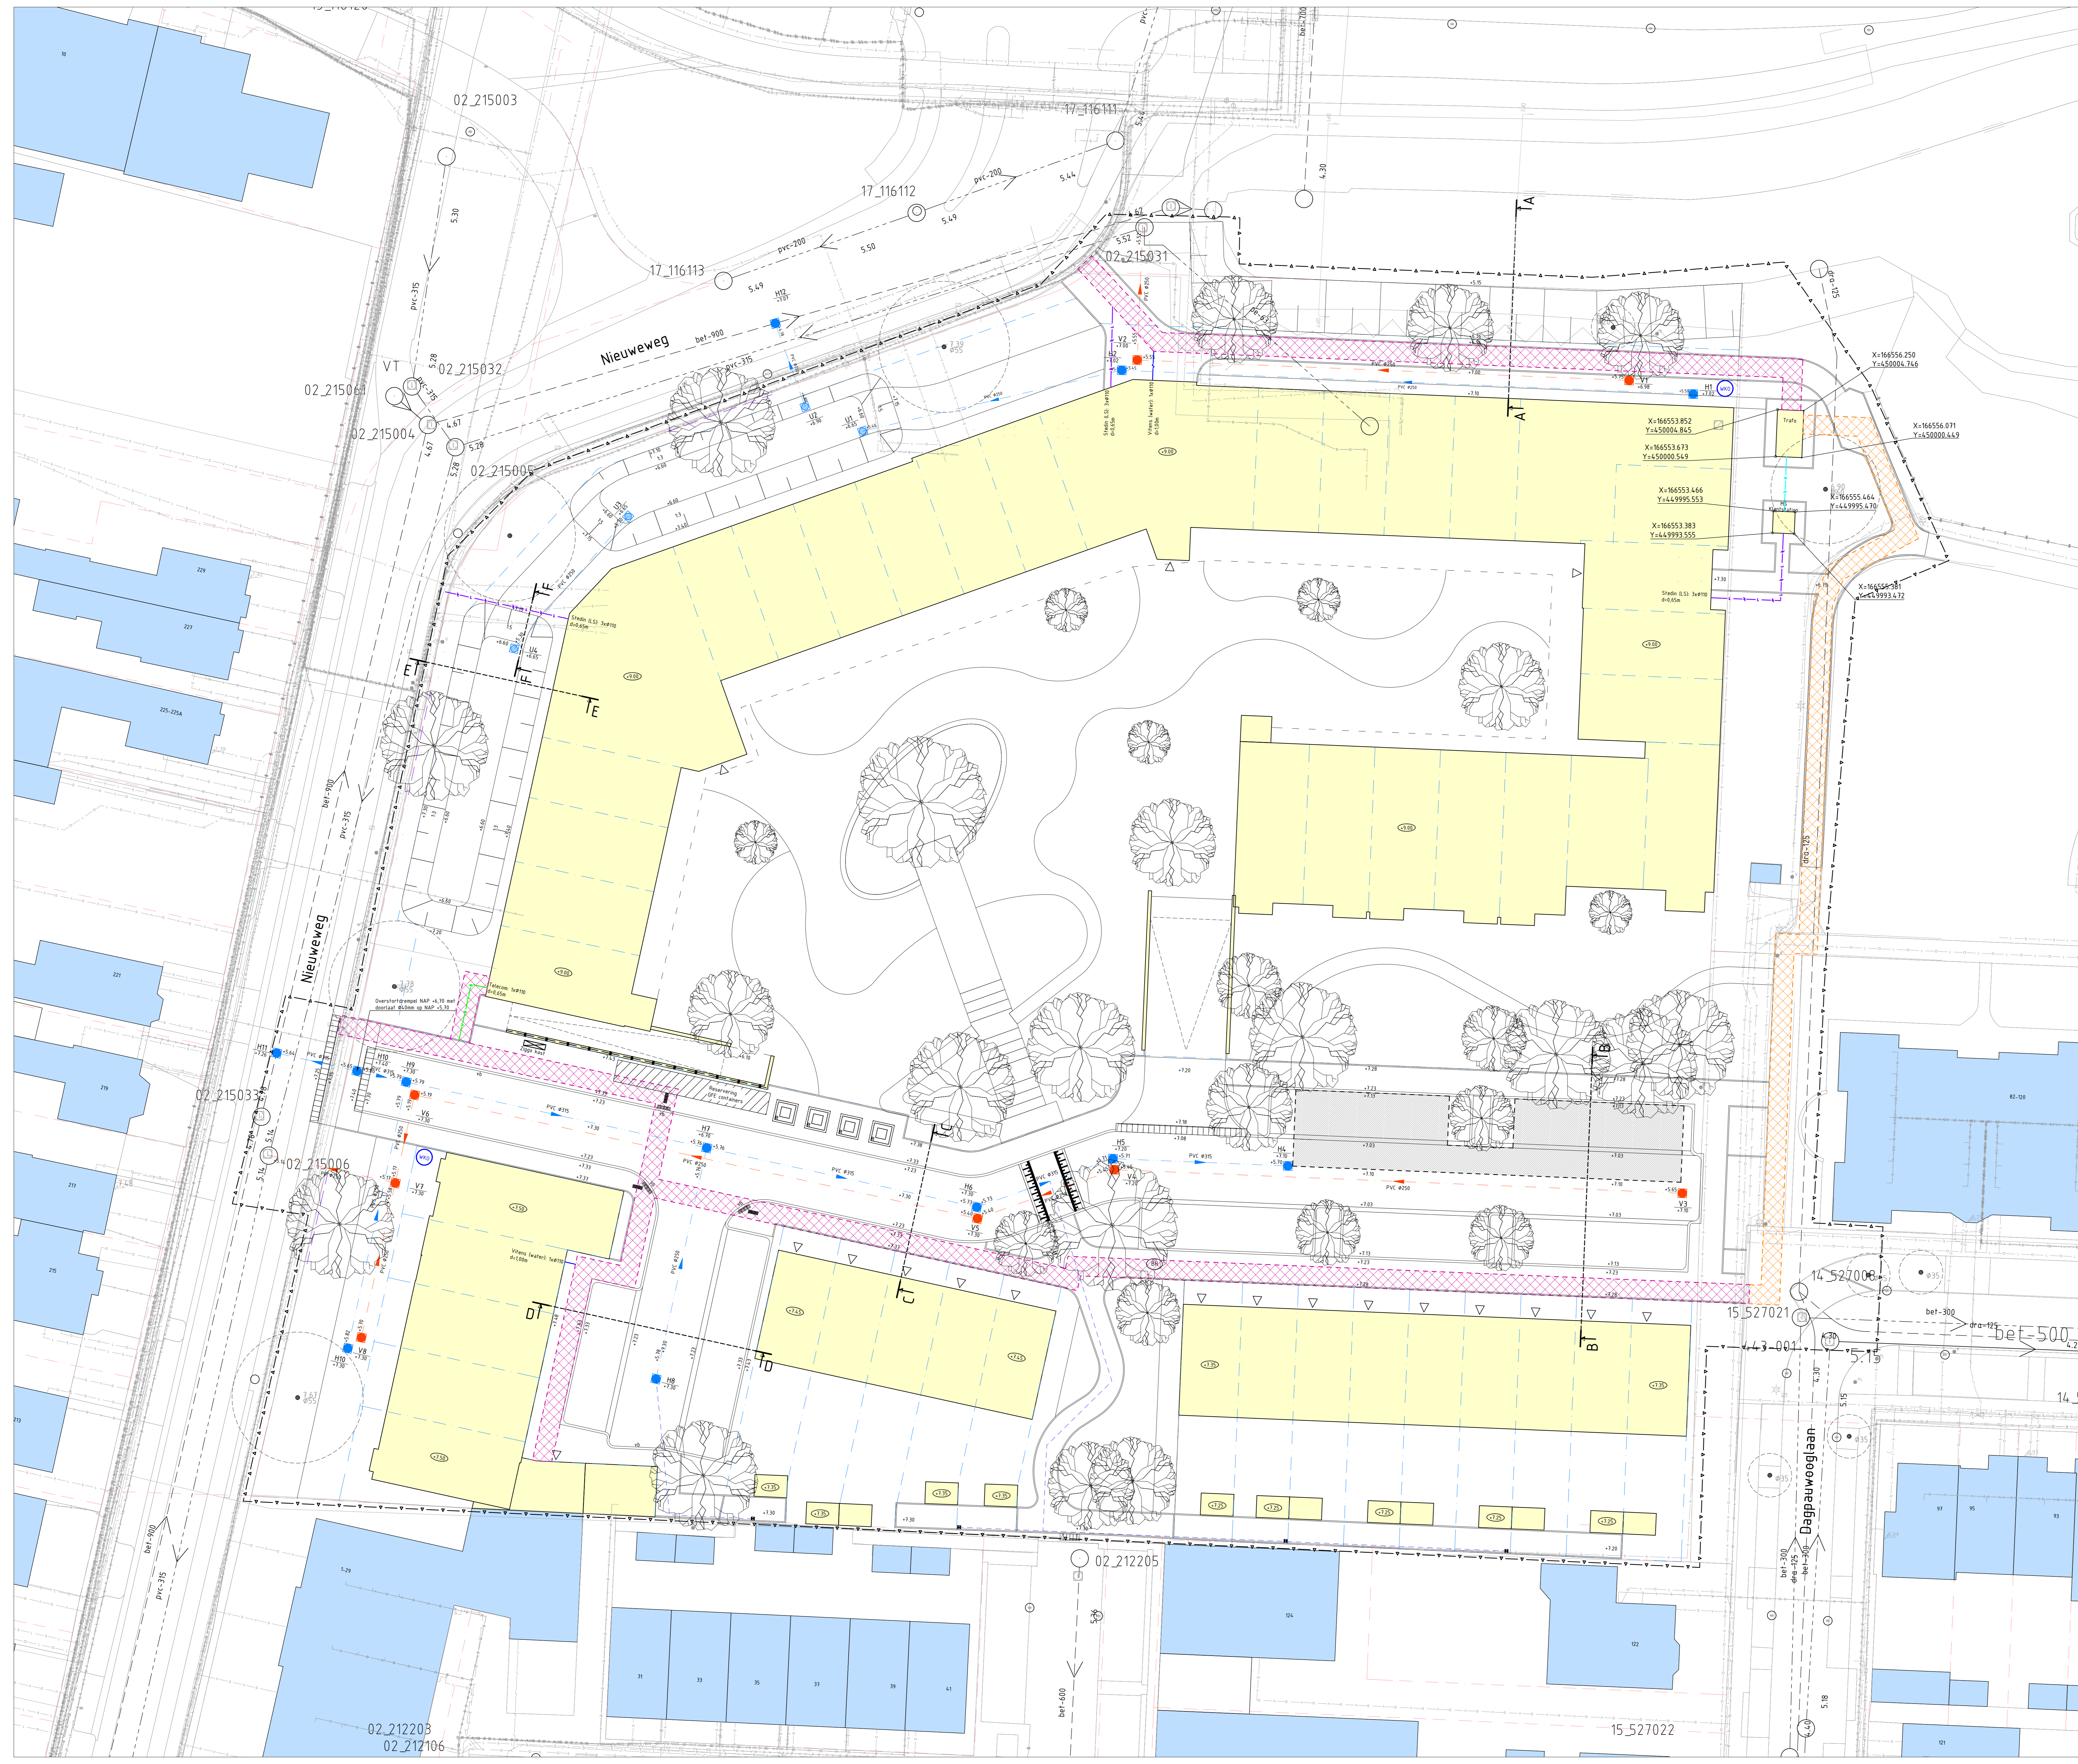

### LEGENDA

**Bestaand**

- Bestaande kavelgrens
- Bestaande hoogte in NAP
- Bestaande bebouwing
- Bestaande DWA-riolering en inspectieput
- Bestaande HWA-riolering en inspectieput

**Nieuw**

- Werkgrens
- Nieuwe perceelsgrens
- Nieuwe bebouwing
- Straatkolk, 320x450mm, incl. kolkaanstulftleiding PVC Ø125mm
- Straatkolk, 300x300mm, incl. kolkaanstulftleiding PVC Ø125mm
- Trottoirkolk, 300x300mm, incl. kolkaanstulftleiding PVC Ø125mm
- HWA inspectieput, incl. putnummer en putdekselhoogte
- HWA-riool, incl. stroomrichting, b.o.b. en diameter
- HWA uitstroompuit, incl. putnummer en dekselhoogte
- HWA instroompuit incl. putnummer en dekselhoogte
- DWA inspectieput, beton afmeting inwendig 800x800mm, incl. putnummer en putdekselhoogte
- DWA riolering, incl. stroomrichting, b.o.b. en diameter
- Huisaansluiting HWA, PVC Ø125mm, incl. ontstoppingsstuk
- Huisaansluiting DWA, PVC Ø125mm, incl. ontstoppingsstuk
- Waterberging d.m.v. watertable
- Nutstracé, b=150m
- Nutstracé optioneel, b=150m
- Wortelstern
- Brandhydrant
- WKO-bron (indicatief)
- Laagspanningskabel (IStedin)
- Middenspanning (IStedin)
- Telecom
- Water (Vitens)

**Klic oriëntatieverzoek**

- Laagspanningskabel
- Middenspanning
- Gasleiding, lage druk
- Gasleiding, hoge druk
- Waterleiding
- Datakabel

**Kabels en leidingen**

De ligging van de kabels en leidingen is indicatief en is gebaseerd op aangeleverde gegevens van een oriënterende KLIC-melding. De aannemer dient voorafgaand aan de werkzaamheden een graafmelding te doen.

**Opmerkingen**

- Maatvoering in meters
- Alle hoogtes in meters t.o.v. NAP
- Diameters in millimeters

5m 10m 15m 20m 25m


PROJECT: Veenendaal, Nieuweweg 222-226, Wok  
 ONDERWERP: Inrichtingsplan  
 Ondergrondse infra

**BOOT**


Wijzigingen	Datum	Wie	Tekeninggegevens	Status
			Documentaart: Tekening	
			Datum: 21 februari 2023	Concept
			Tekenaar: sru	Definitief
			Gecontroleerd: fsc	N.V.I.
			Schaal: 1:200	Voortekening
			Formaat: A0	Revisie
				Blad

Bestand: K21-0446-001  
 Blad: 02


Veenendaal  
 tel. 0314 - 02 78 00  
 http://www.boot.nl

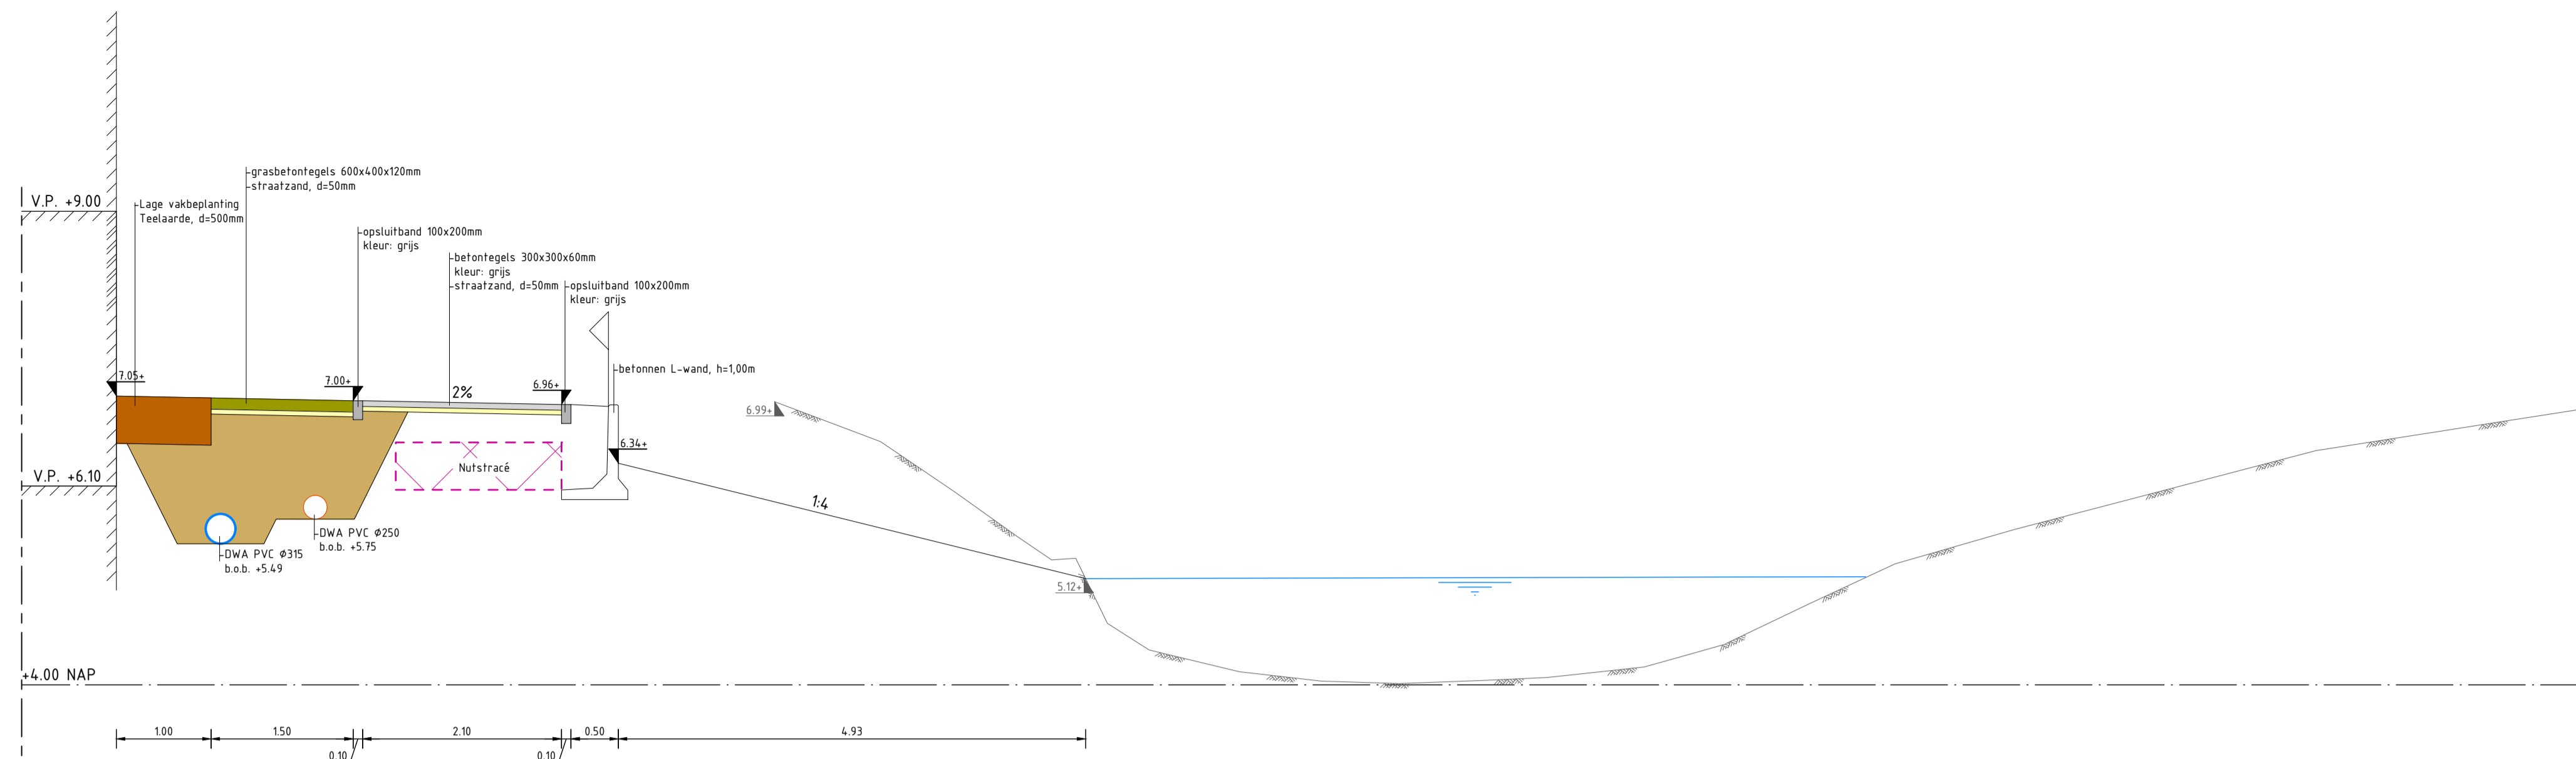


Doorsnede A-A  
Schaal 1:50

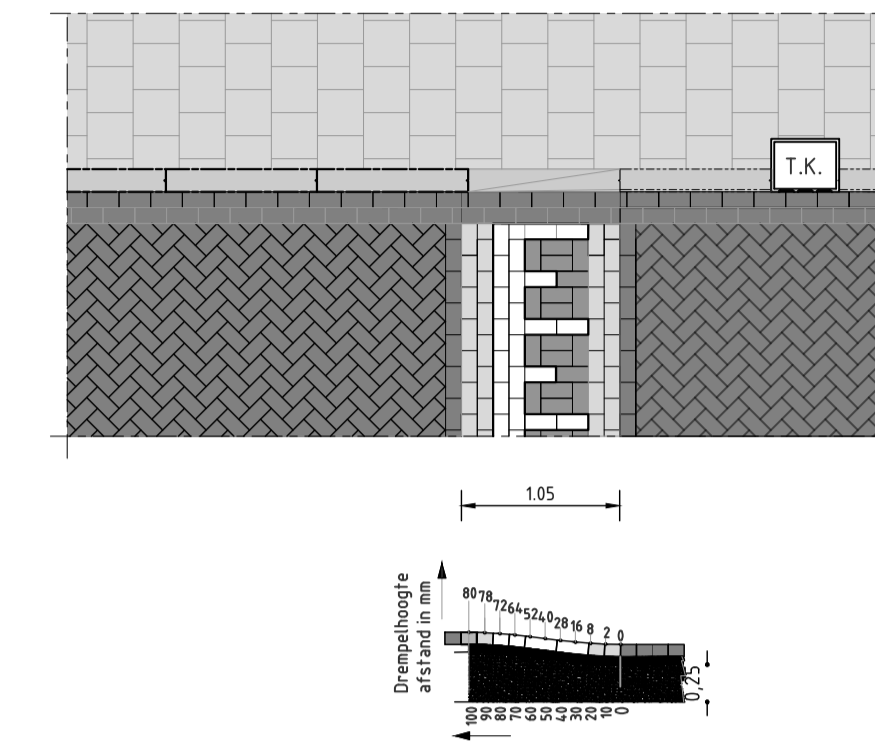


Detail plateau  
Schaal 1:50

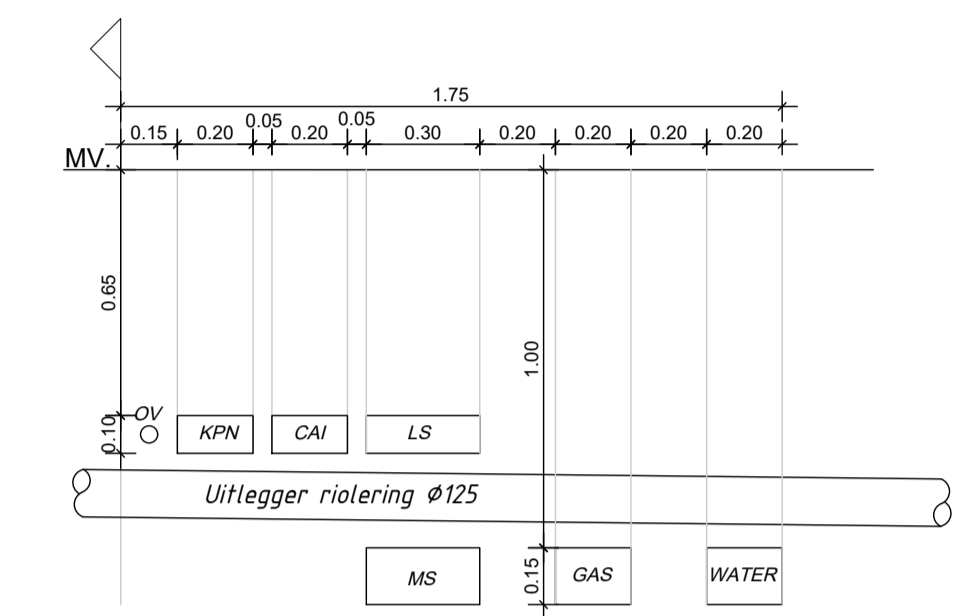


Principeprofiel nuts 1.75m  
Schaal 1:20

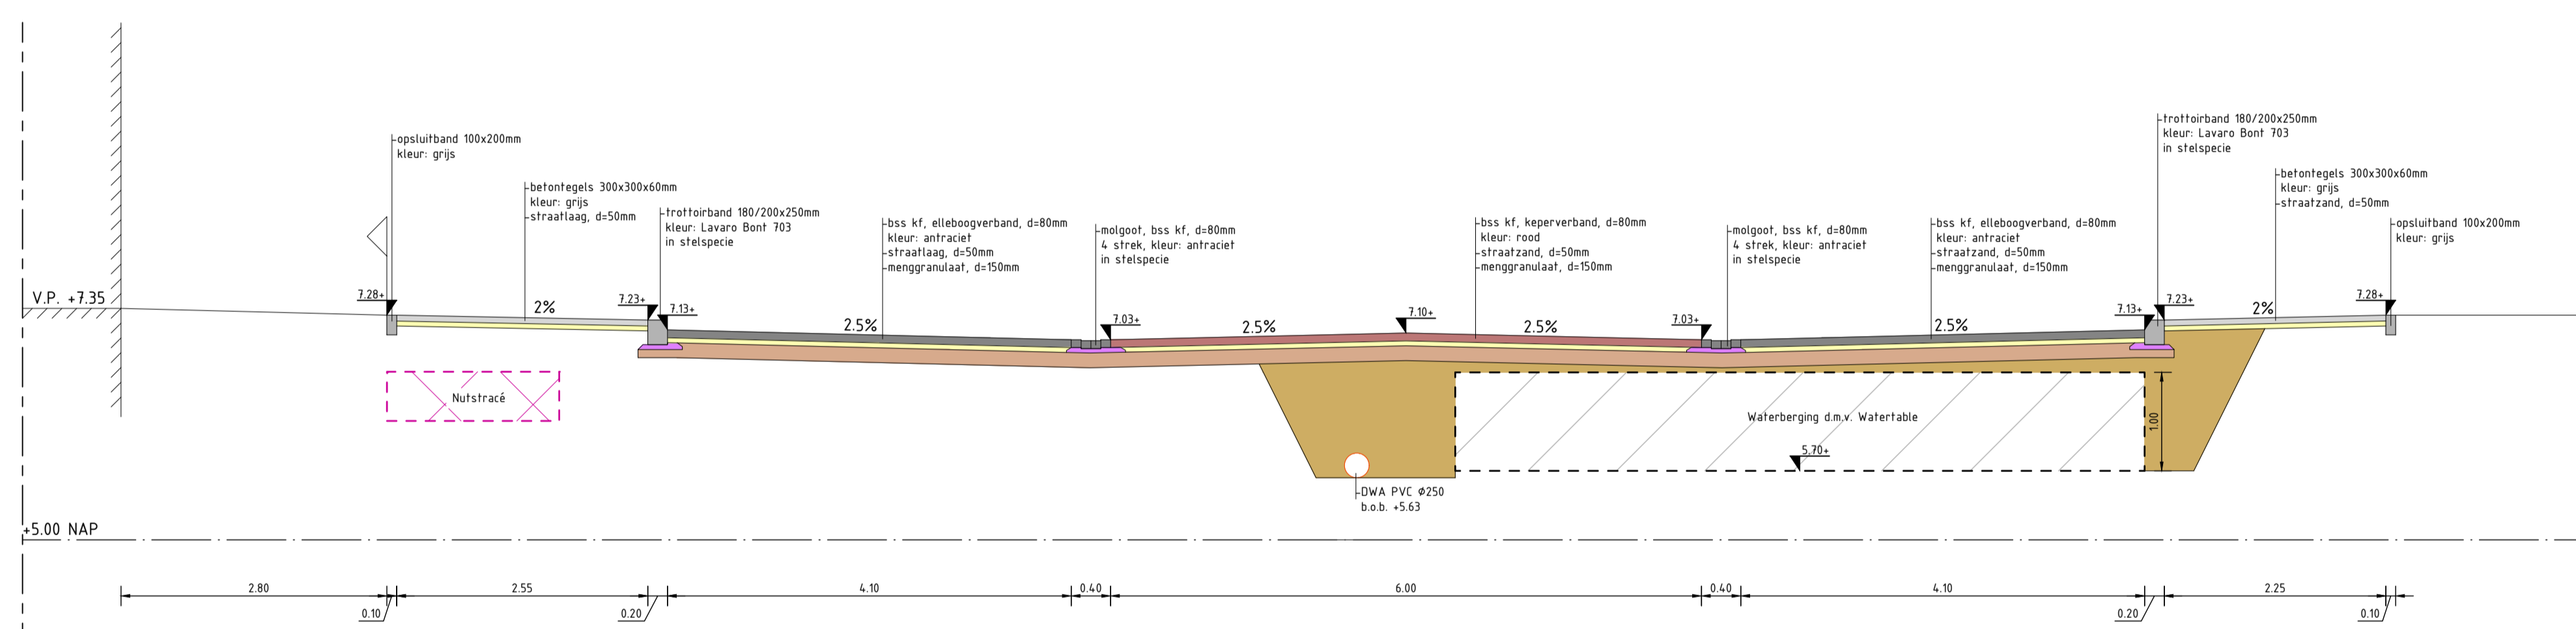


Doorsnede B-B  
Schaal 1:50

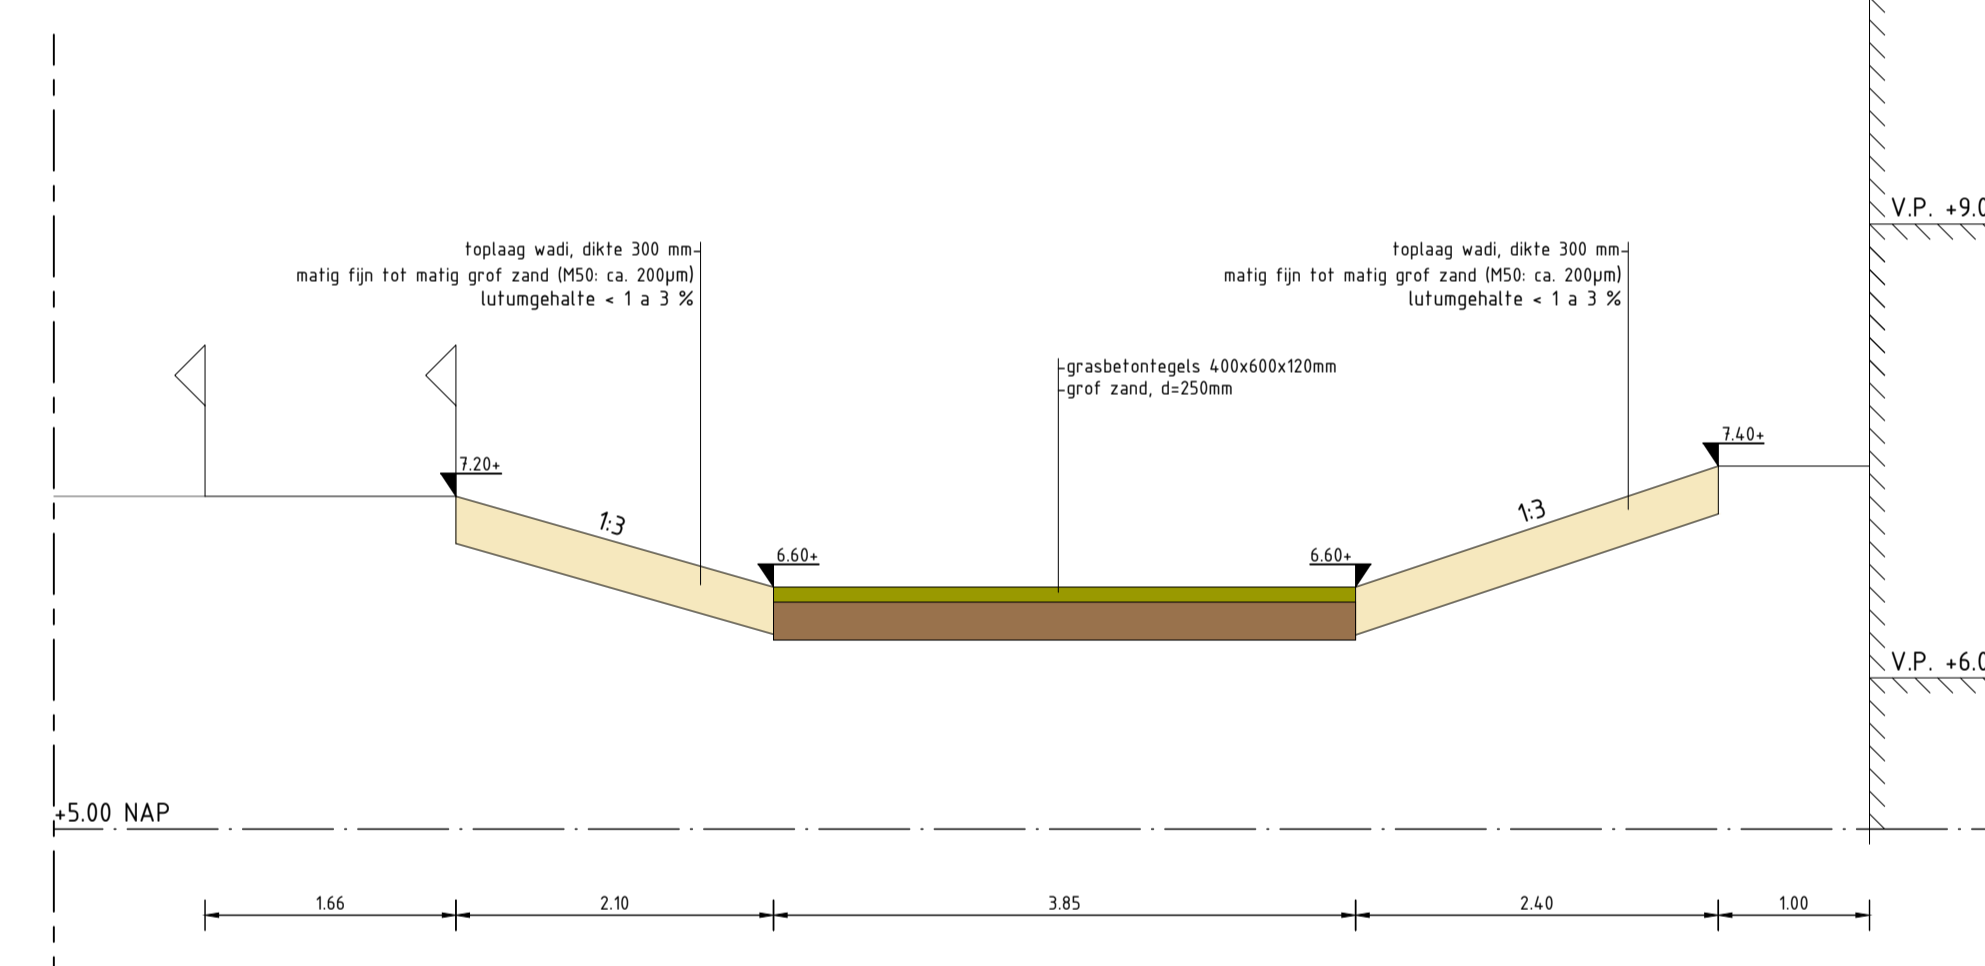


Doorsnede E-E  
Schaal 1:50

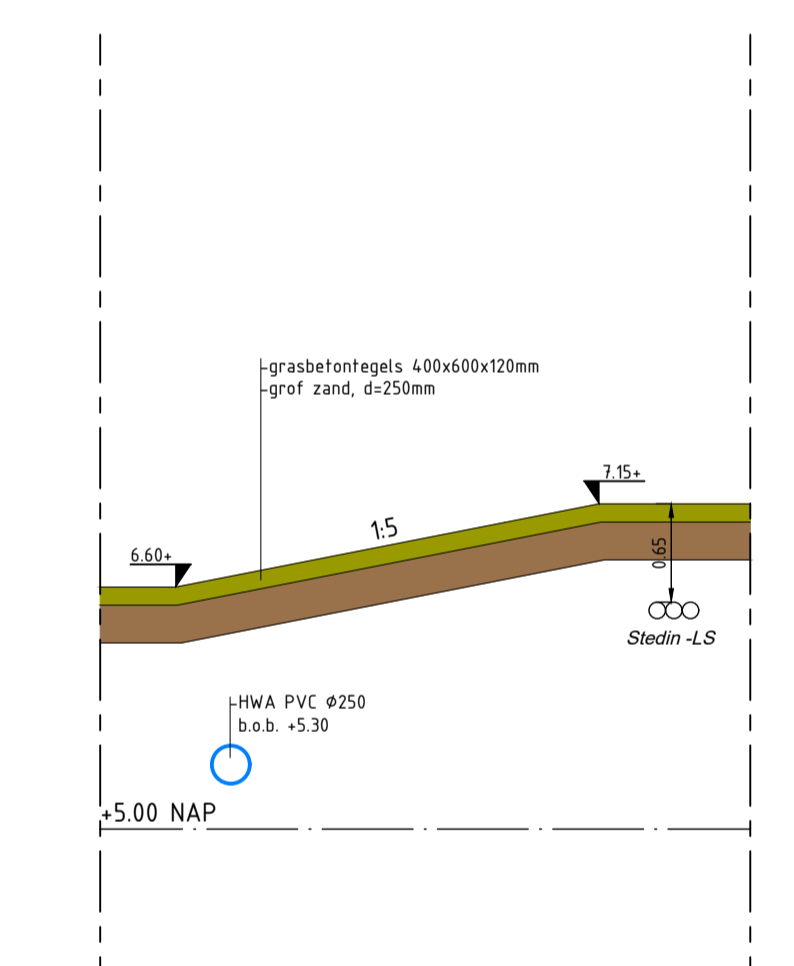

Doorsnede F-F  
Schaal 1:50

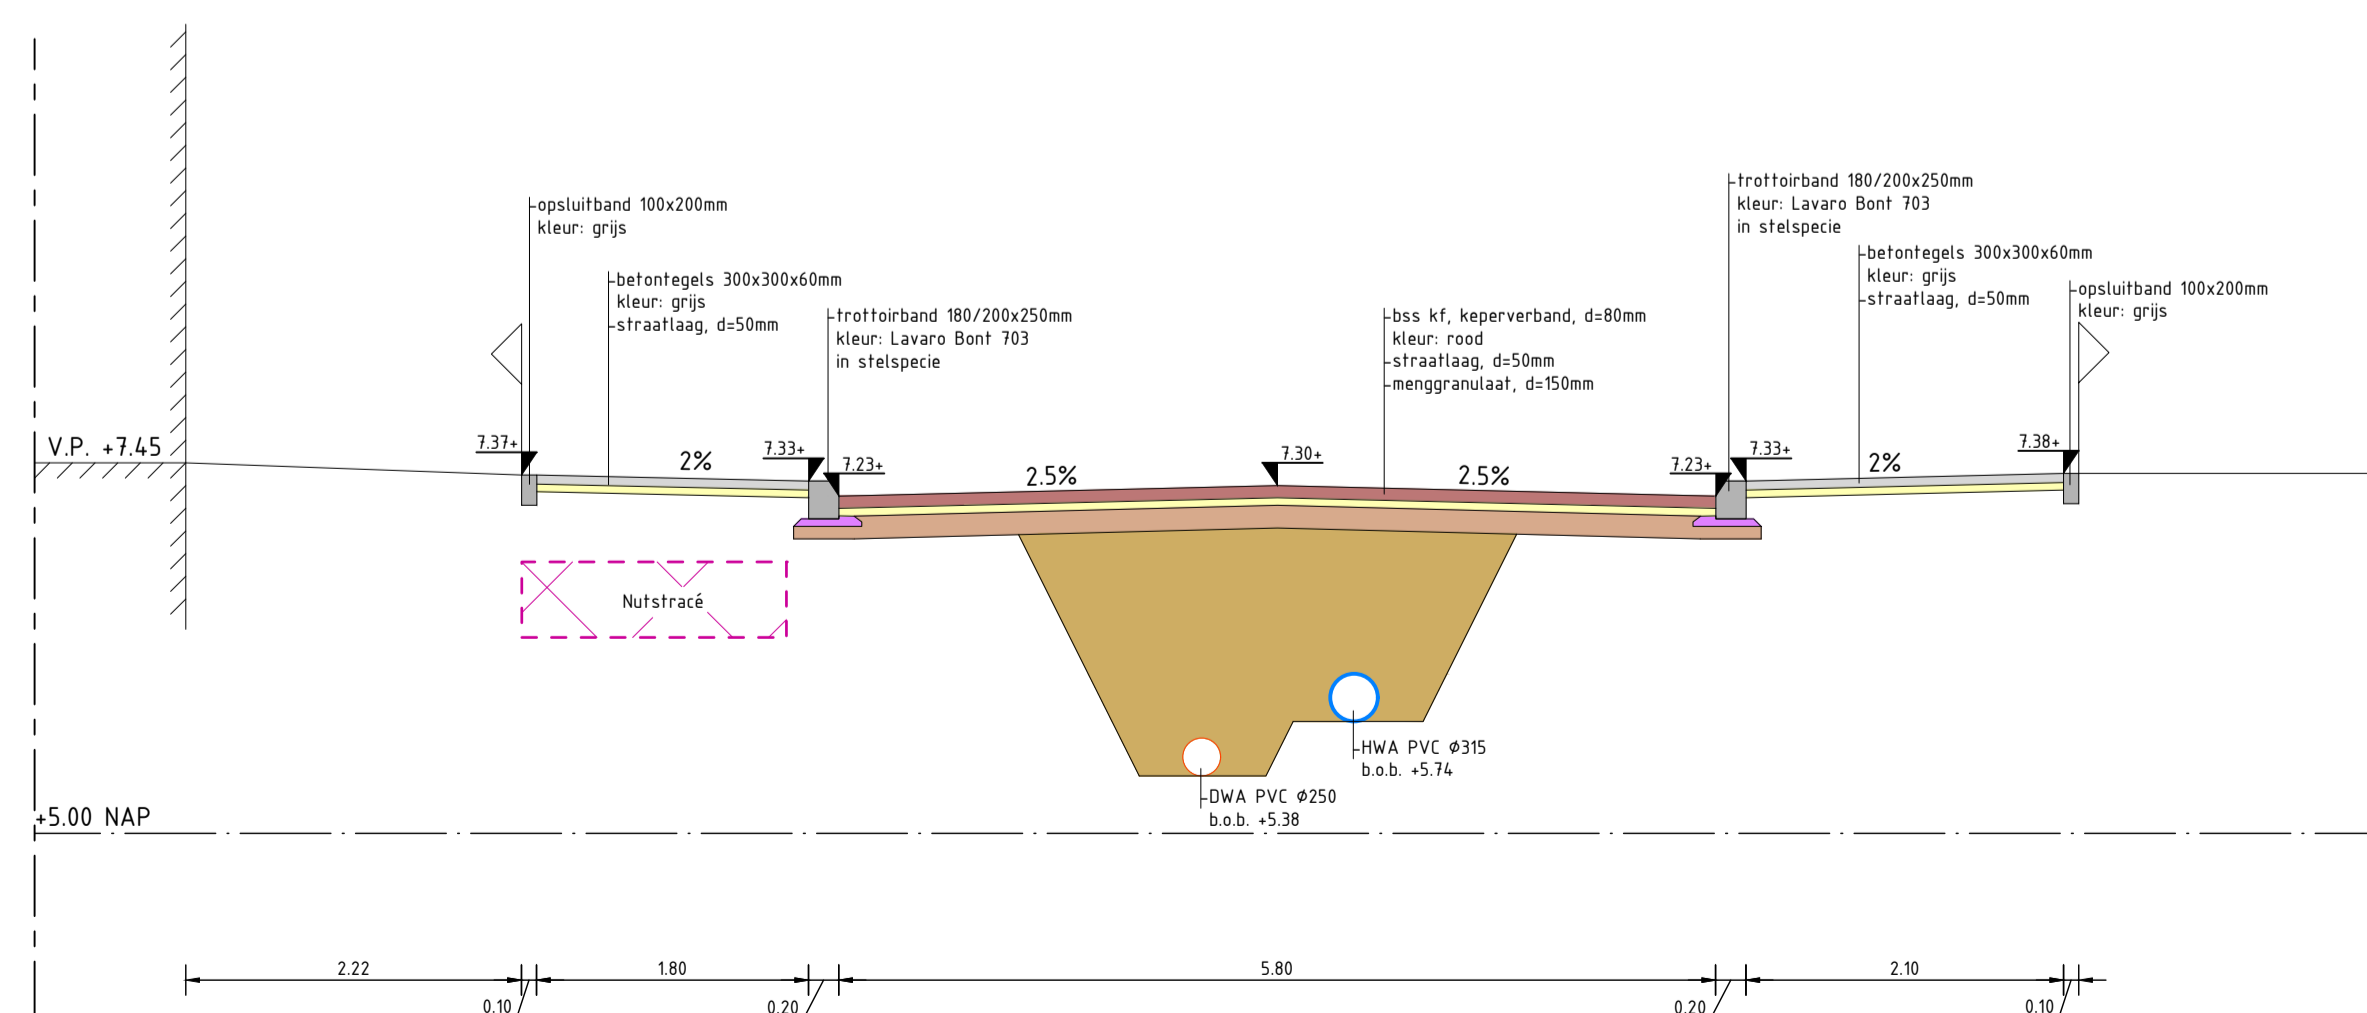

Doorsnede C-C  
Schaal 1:50

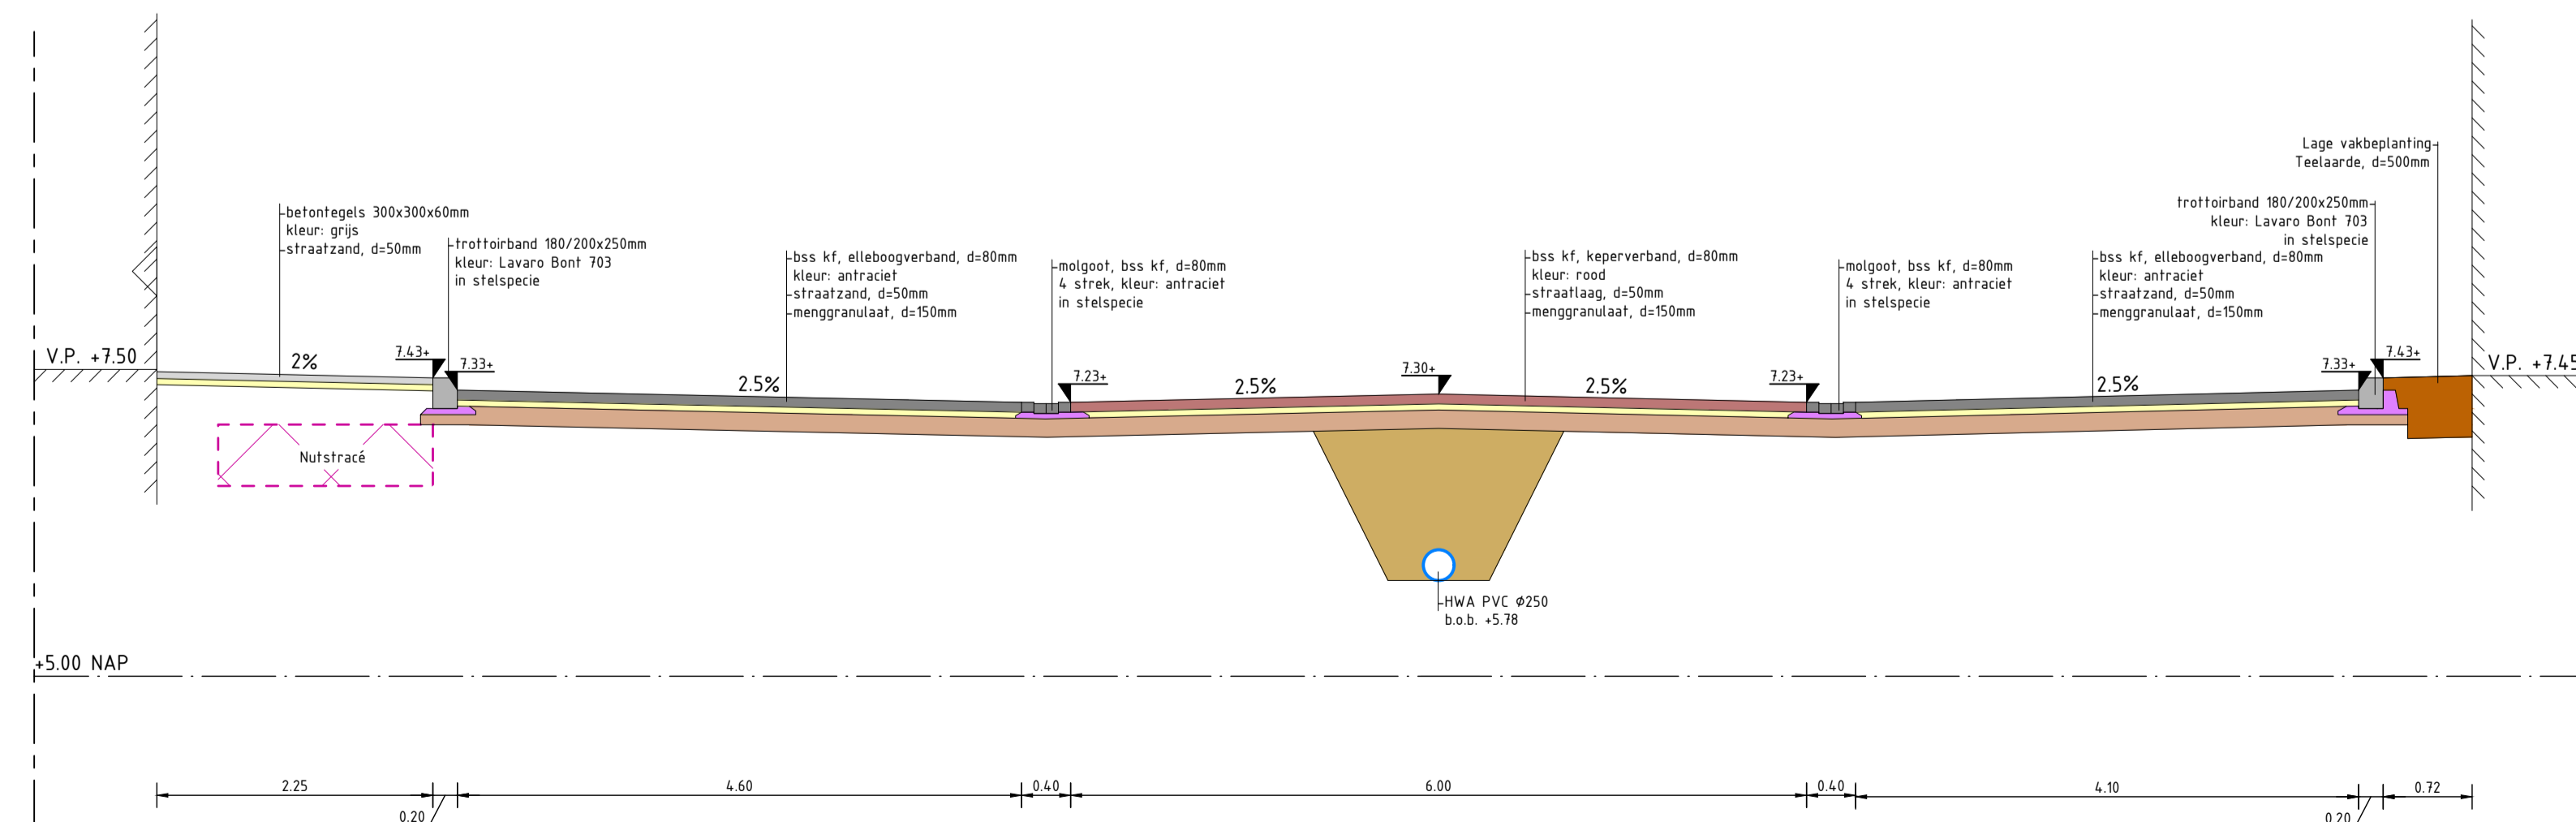

Doorsnede D-D  
Schaal 1:50

PROJECT : Veenendaal, Nieuwegeweg 222-226, Wok  
ONDERWERP : Inrichtingsplan  
Doorsneden

**BOOT**

Veenendaal  
tel. 0318 - 62 78 00  
http://www.boot.nl

Wijzigingen		Tekeninggegevens		Status
Datum	Get.	Documentsoort	Tekening	
		Datum	21 februari 2023	# Concept
		Tekenaar	acu	□ Definitief
		Gecontroleerd	psc	□ N.V.I.
		Schaal	1:50	□ Voor uitvoering
		Formaat	A1	□ Revise
				□
Bestand	K21-0446-001			
Blad	03			