
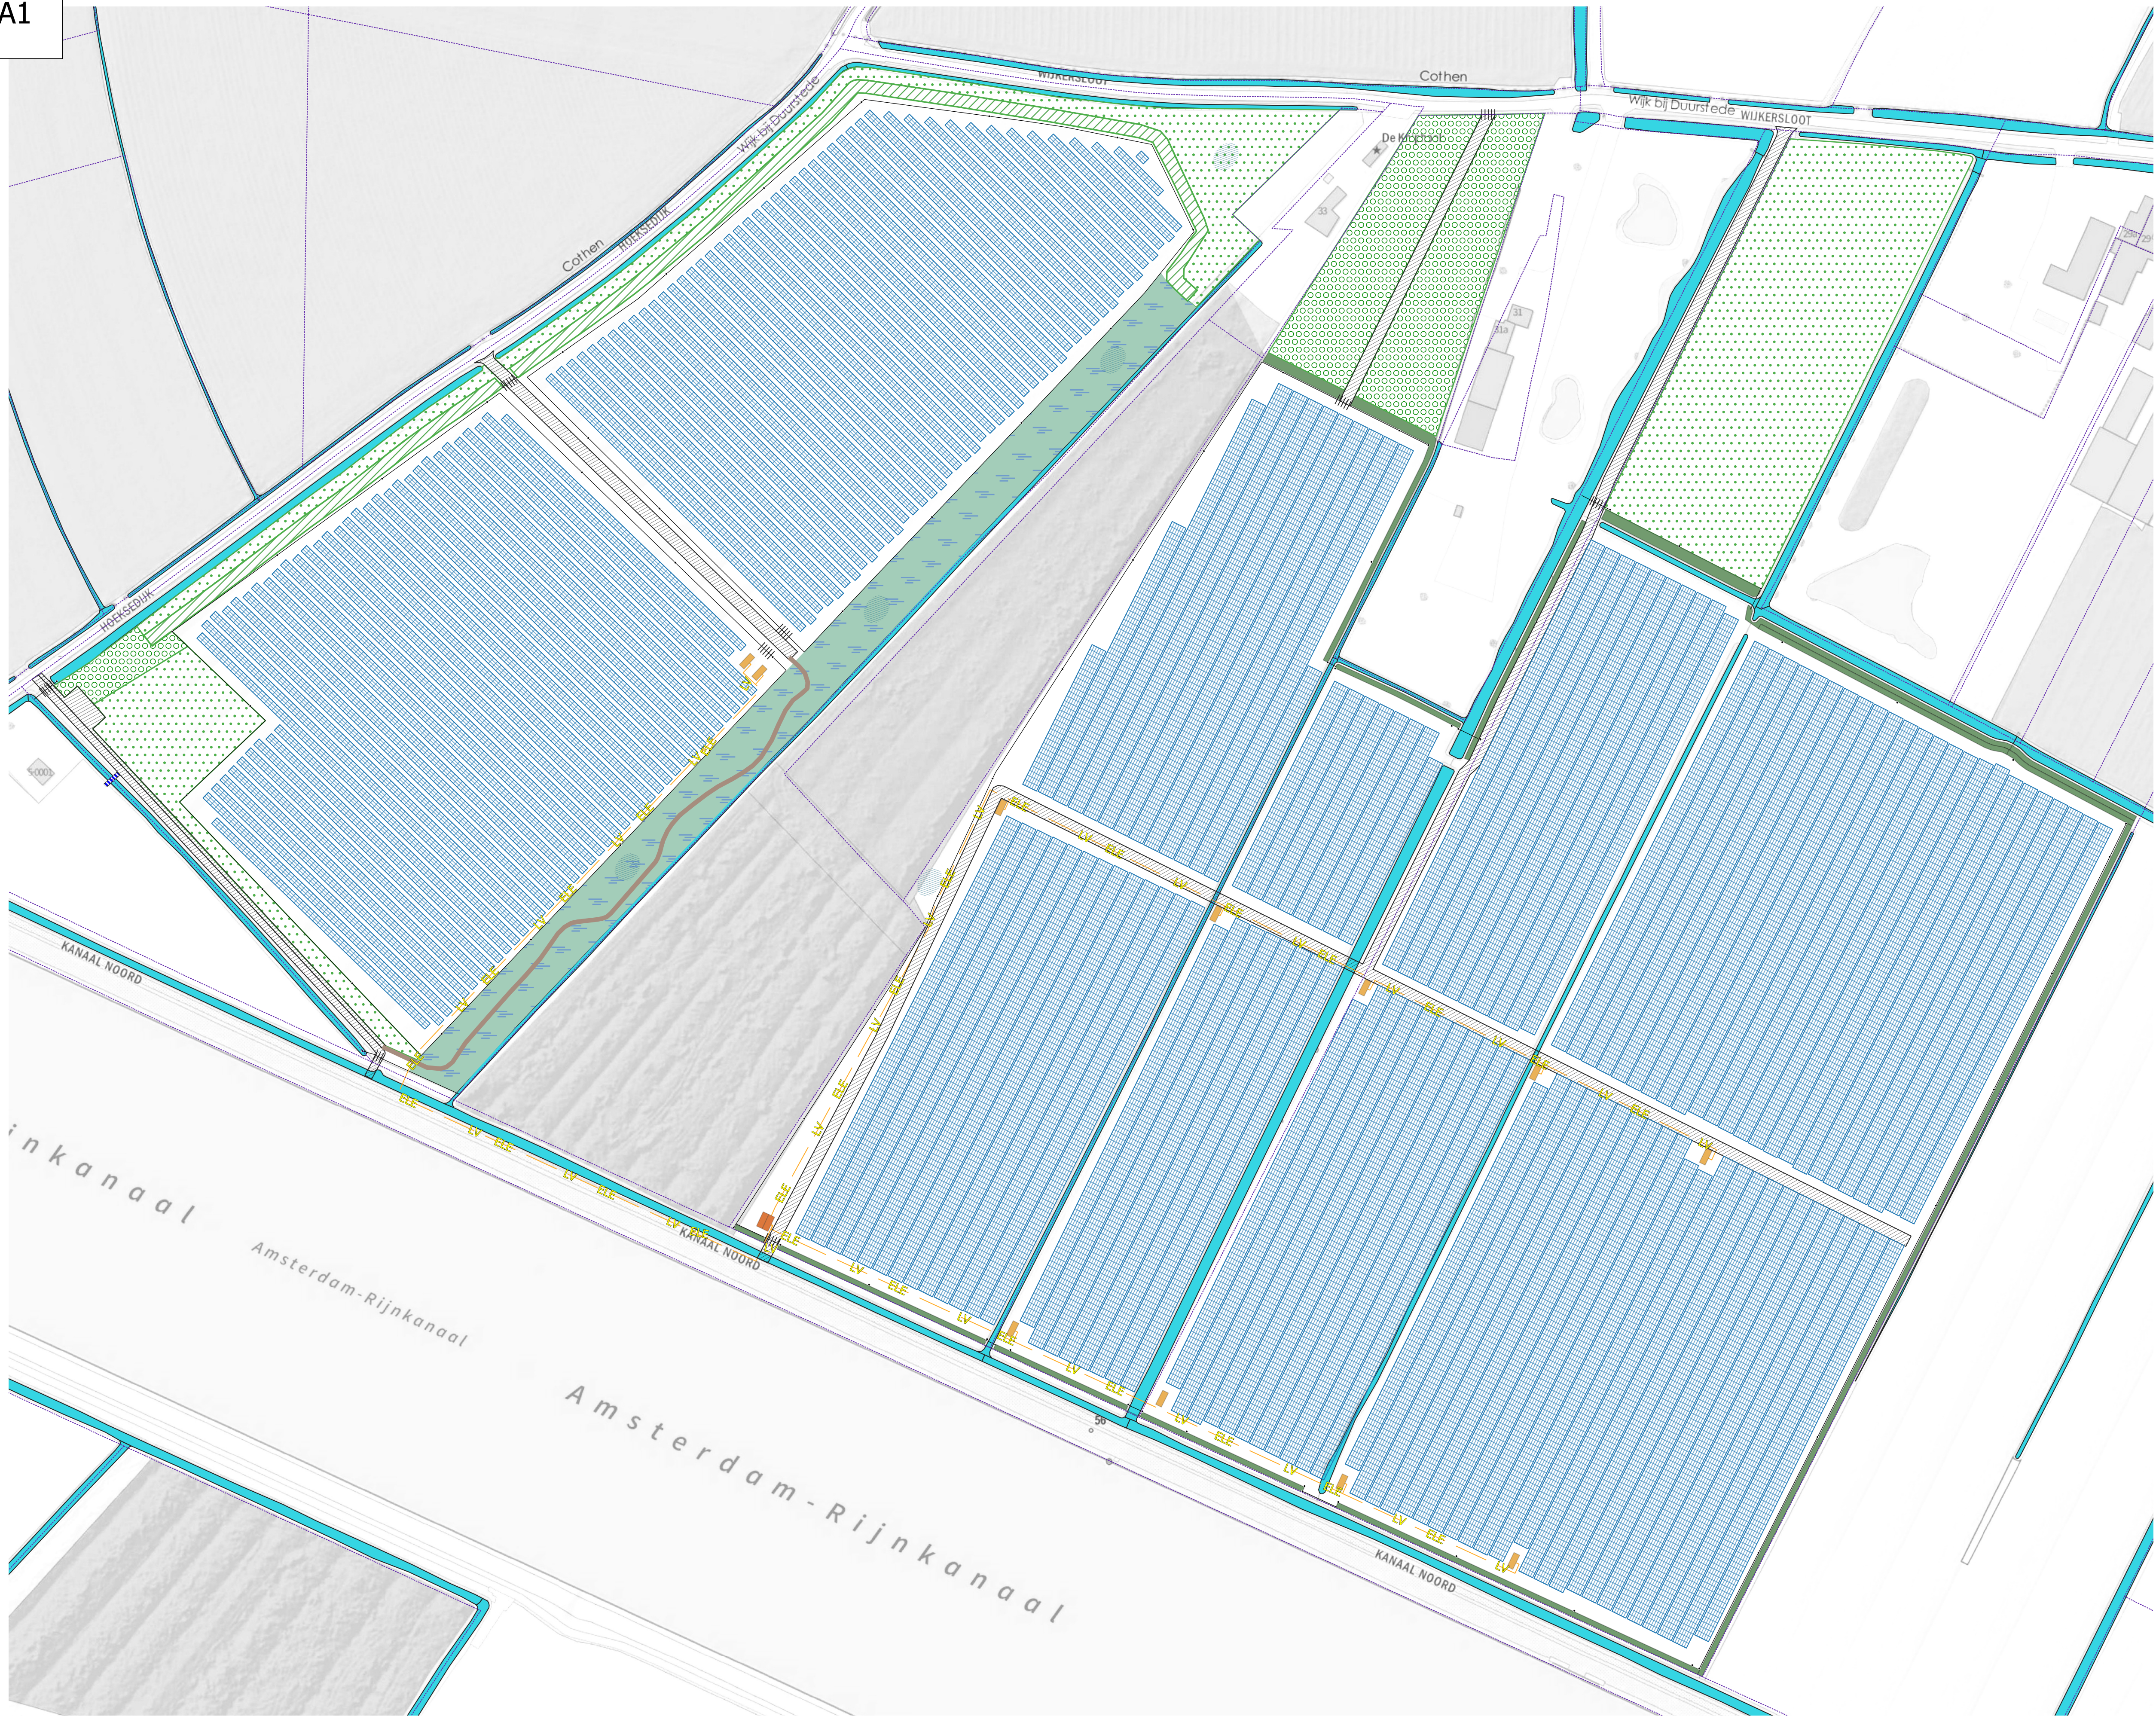


[illegible]

Legenda

- | | |
|-----------------------------|---|
| Zonnepanelen (9) |  |
| Inkoopstapen/netaansluiting |  |
| Wandelpad |  |
| Paden |  |
| Inverterstations |  |
| Kabels |  |
| Ophaalbrug |  |
| Poort |  |
| Hekwerk met cameras |  |
| Poelen |  |
| Hoogstam fruitbomen |  |
| Haag |  |
| Houtsingel/struweel |  |
| Lage planten |  |
| Kruidenrijk grasland |  |
| Sloot |  |
| kadastrale grens |  |

Project:

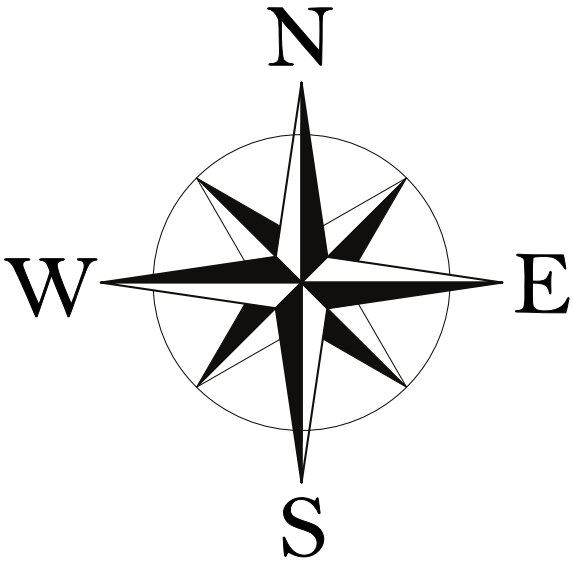

Status:

Vergunningsaanvraag

Description:

Overzicht layout gehele zonnepark

Title: ZP_Wijkersloot_tech_layout_all_v1

Format: A1	Scale: 1:1250	Version: 1.0
------------	---------------	--------------