



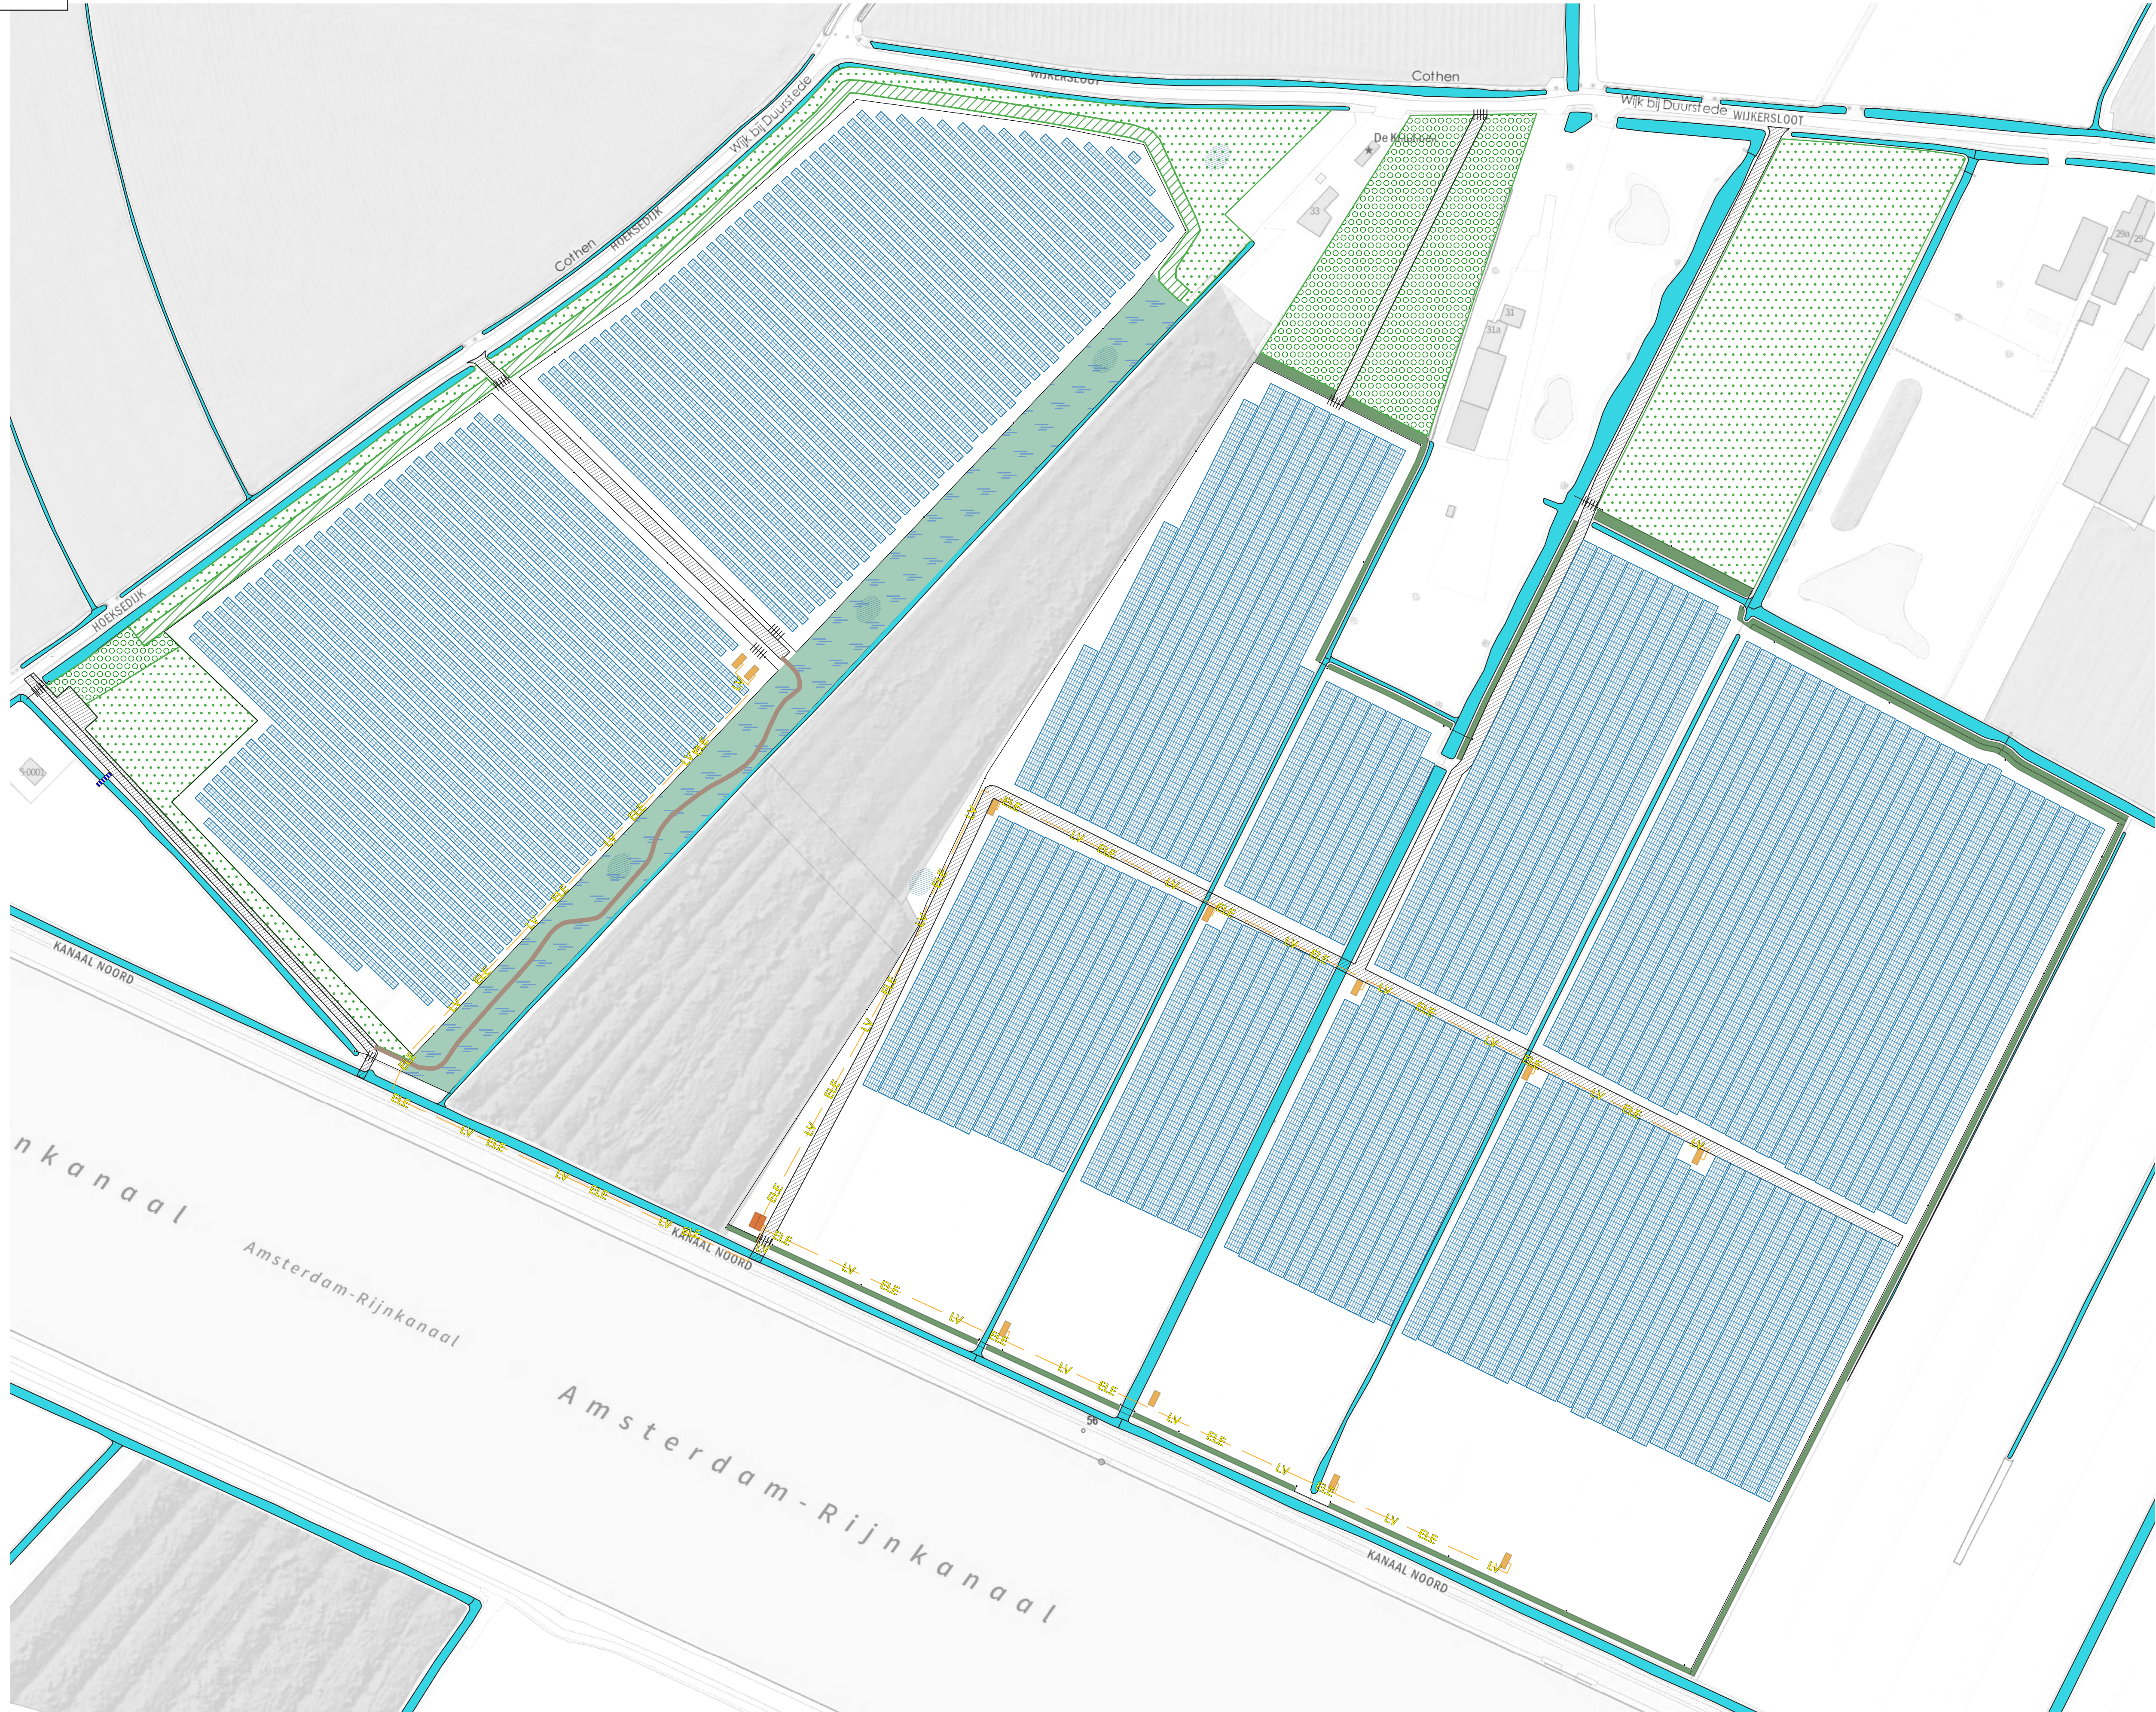

Zonnepark Wijkersloot

Alle rechten voorbehouden. Elke reproductie, zelfs gedeeltelijk of enkel van beelden, is verboden zonder voorafgaande schriftelijke toestemming van Zonnepark Wijkersloot BV

revisies				
Version	Date	Comment	Author	Checked by
1.0	28-07-2020	Initial version	BW	RB
1.1	28-07-2020	Updated south border	BW	RB

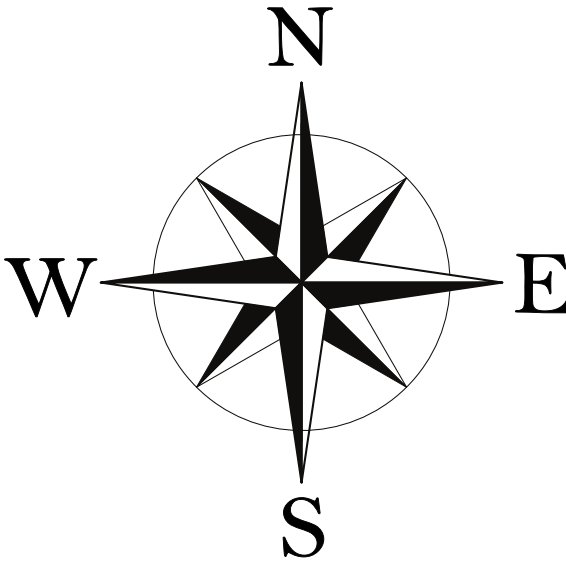

Legenda

- Zonnepanelen (9)

Inkoopstation/netaansluiting

Wandelpad

Paden

Inverterstations

Kabels

Ophaalbrug

Poort

Hekwerk met cameras
- Poelen

Hoogstam fruitbomen

Haag

Houtsingel/struweel

Lage planten

Kruidenrijk grasland

Sloot
-

Project:

Zonnepark Wijkersloot

Status:

Vergunningsaanvraag 1

Description:

Overzicht layout zonnepark Zonnepark Wijkersloot (deel 1)

Title:

ZP_Wijkersloot_tech_layout_part1_v1.1

Format:	A1	Scale:	1:1250	Version:	1.1
---------	----	--------	--------	----------	-----