



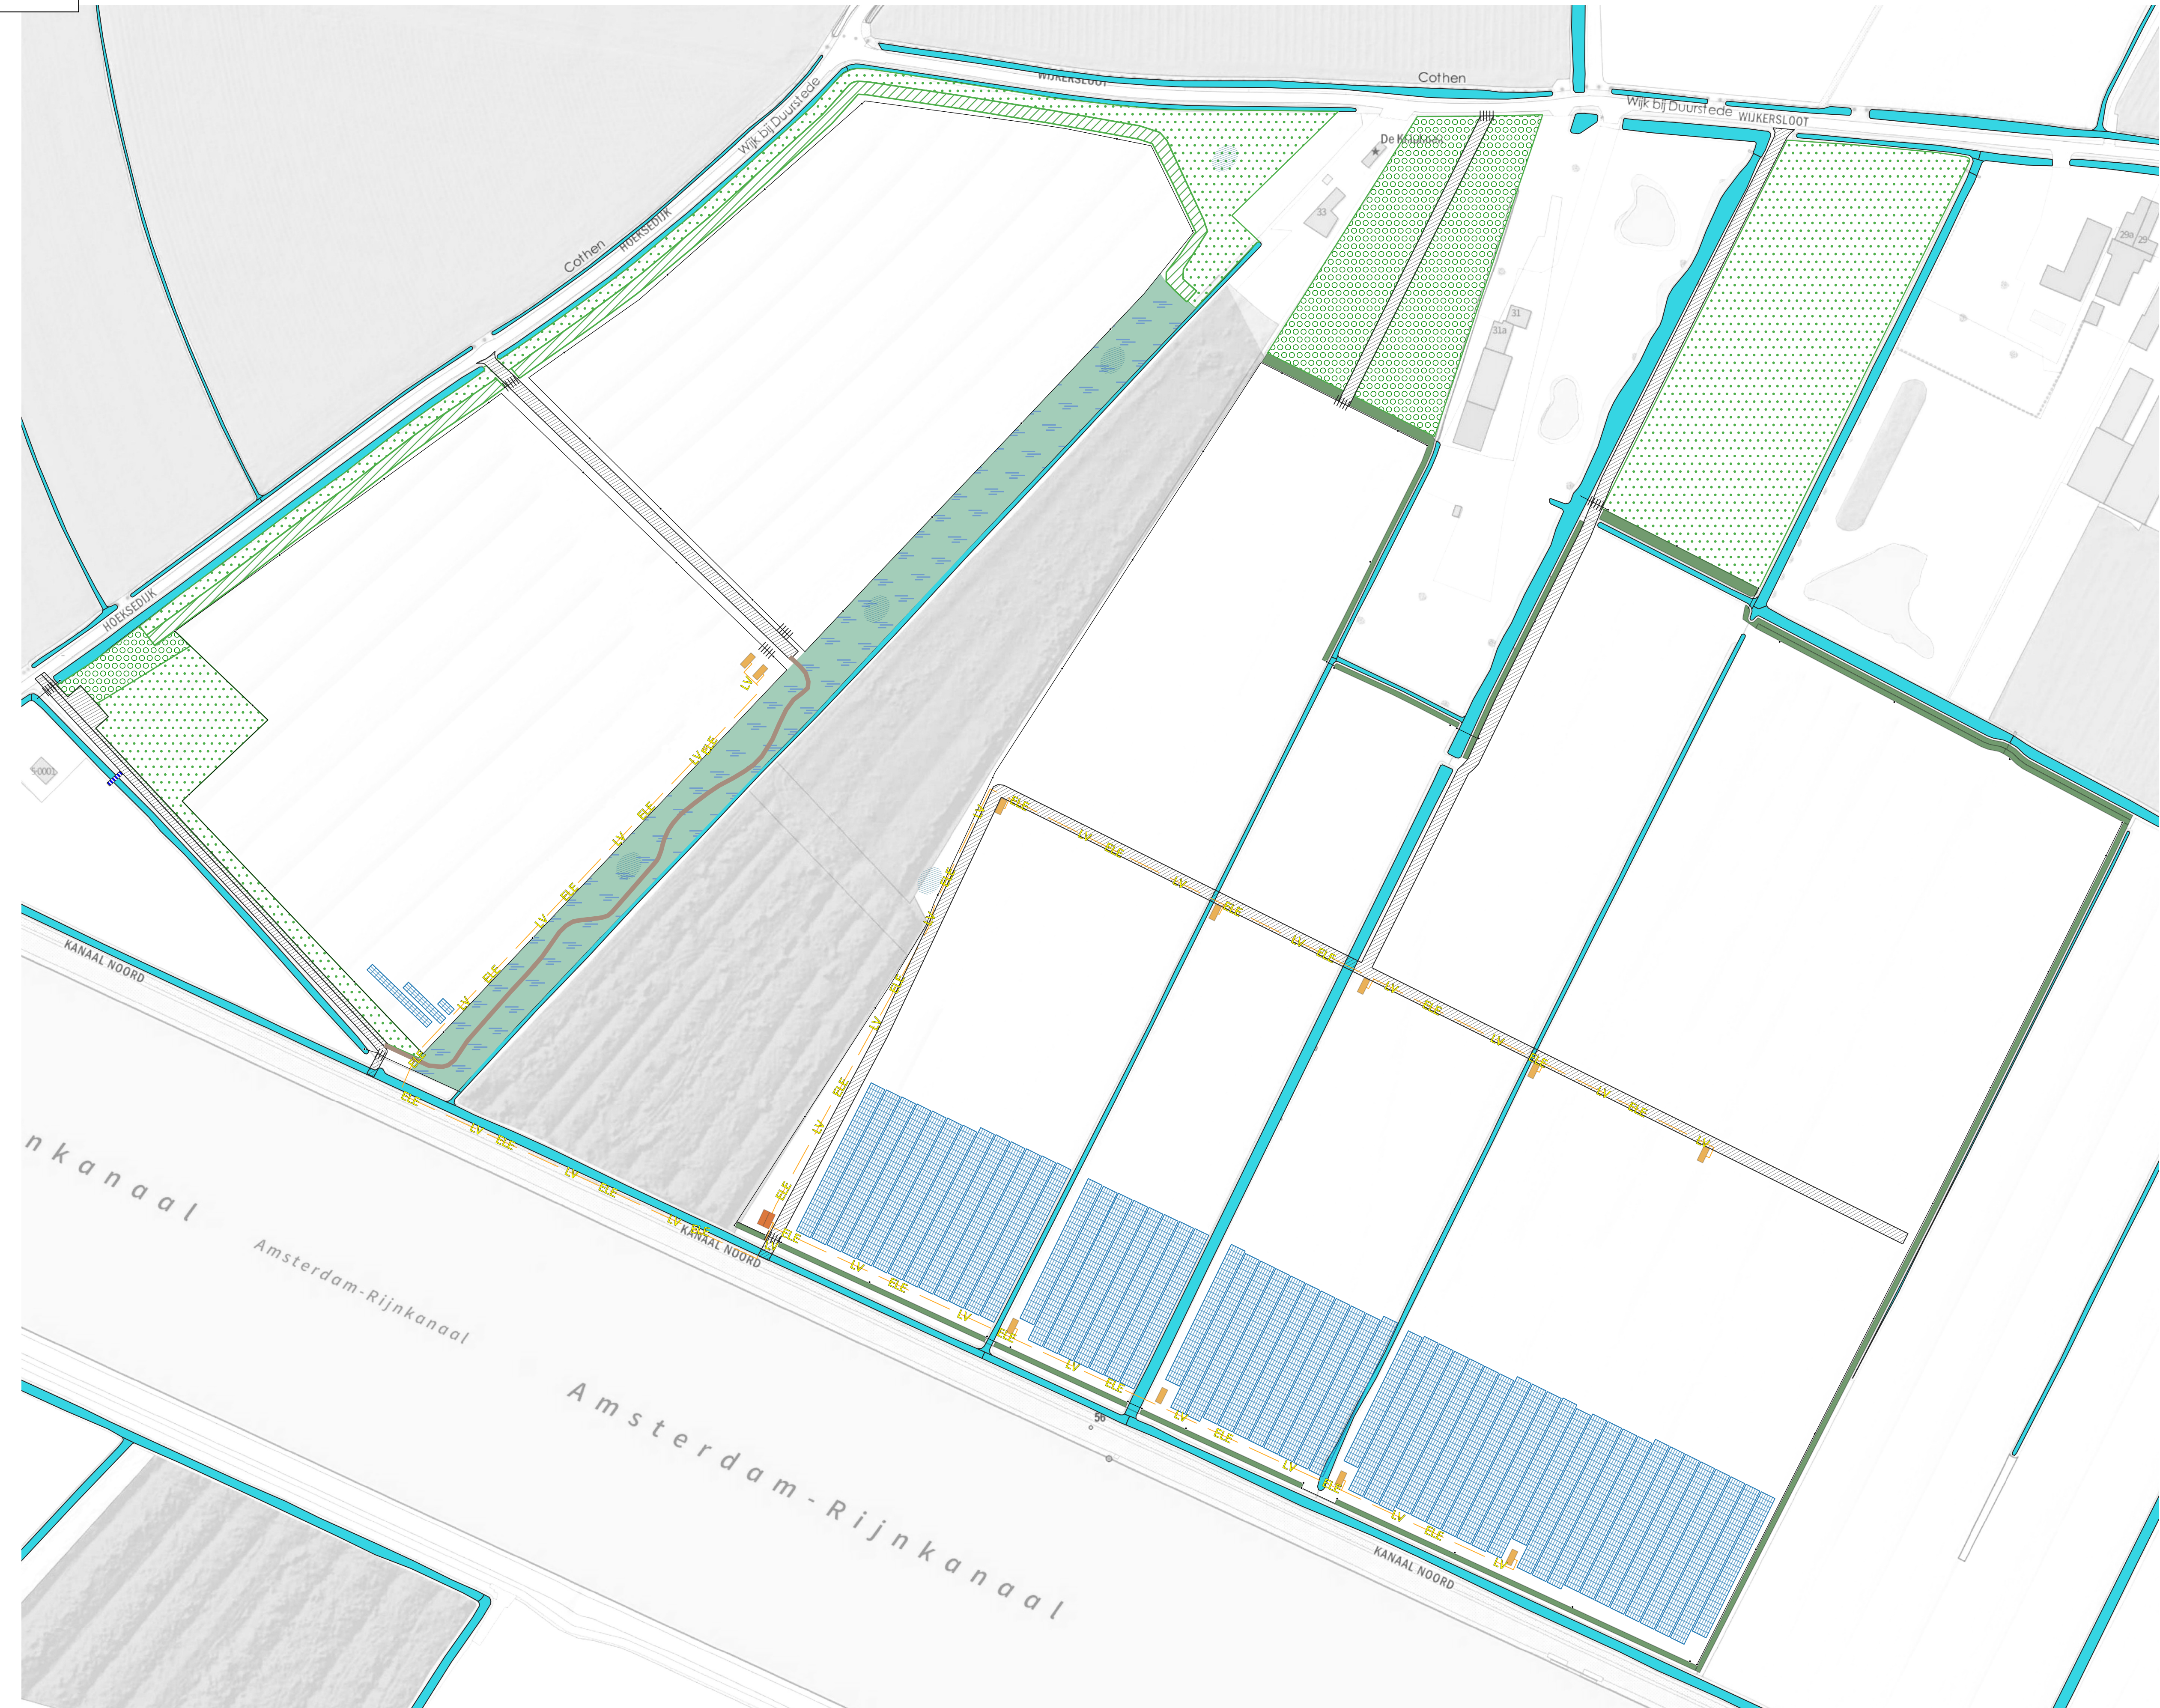

Alle rechten voorbehouden. Elke reproductie, zelfs gedeeltelijk of enkel van
beelden, is verboden zonder voorafgaande schriftelijke toestemming van
Zonnepark Wijkersloot BV

	revisies			
ersion	Date	Comment	Author	Checked by
1.0	28-07-2020	Initial version	BW	RB
1.1	28-07-2020	Updated south border	BW	RB

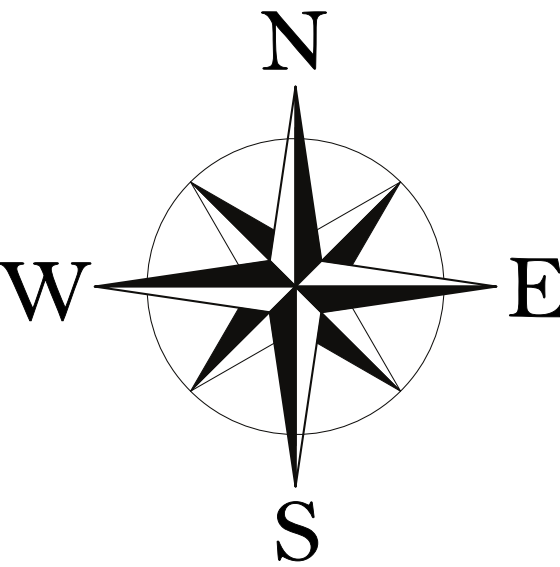

Legenda

- | | |
|------------------------------|---|
| Zonnepanelen (9) |  |
| Inkoopstation/netaansluiting |  |
| Wandelpad |  |
| Paden |  |
| Inverterstations |  |
| Kabels |  |
| Ophaalbrug |  |
| Poort |  |
| Hekwerk met cameras |  |
| Poelen |  |
| Hoogstam fruitbomen |  |
| Haag |  |
| Houtsingel/struweel |  |
| Lage planten |  |
| Kruidentrijk grasland |  |
| Sloot |  |

Project



Status:

Vergunningsaanvraag 2

Description:

Overzicht layout zonnepark Zonnepark
Wijkersloot (deel 2)

Title:

ZP_Wijkersloot_tech_layout_part2_v1.1

Format: A1	Scale: 1:1250	Version: 1.1
-------------------	----------------------	---------------------