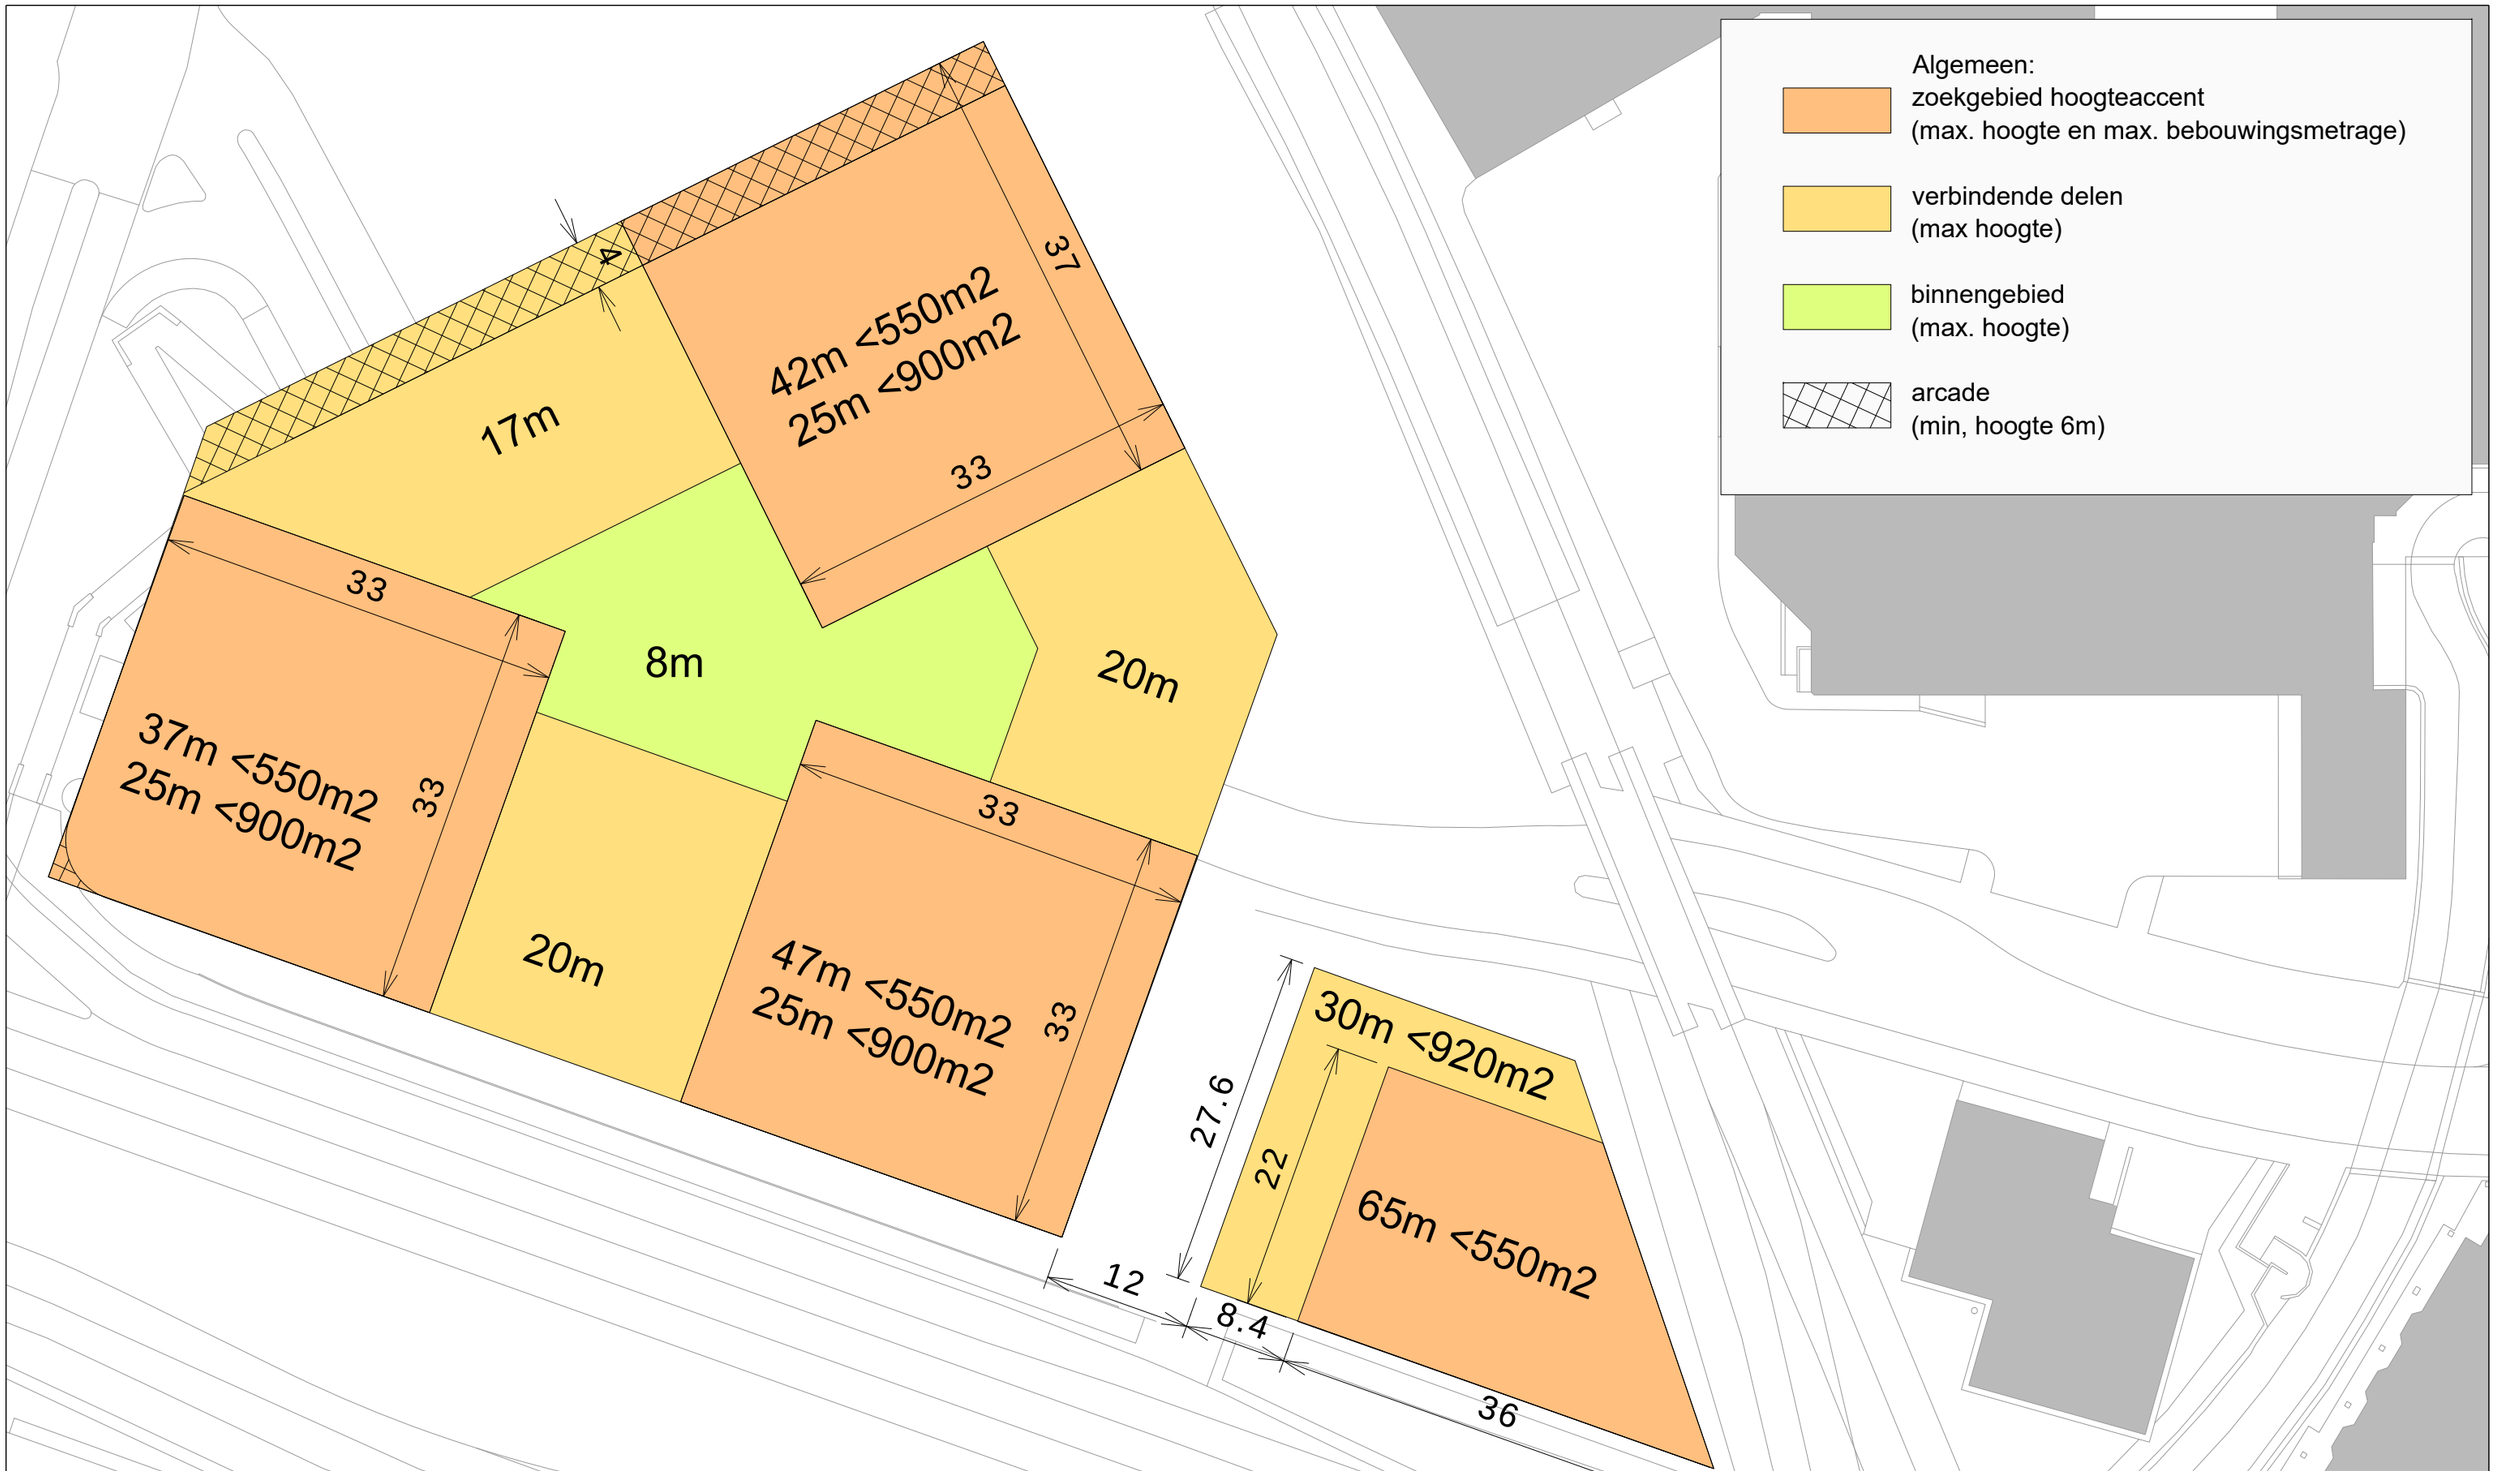


Nieuwegein

Ruimtelijke Ontwikkeling
Stedenbouw

kaart randvoorwaarden wijzigingsbevoegdheid blok B1
seed_ro2d

Dat.: 16-05-2019 Get.: AL Schaal: 1:500 Form.: Formaat Blad: 1 van 1

Aan deze tekening kunnen geen rechten worden ontleend.

postbus 1, 3430 AA Nieuwegein Martinbaan 2 tel. 14 030 fax. 030 60 48 781 e-mail: stedenbouw@nieuwegein.nl