







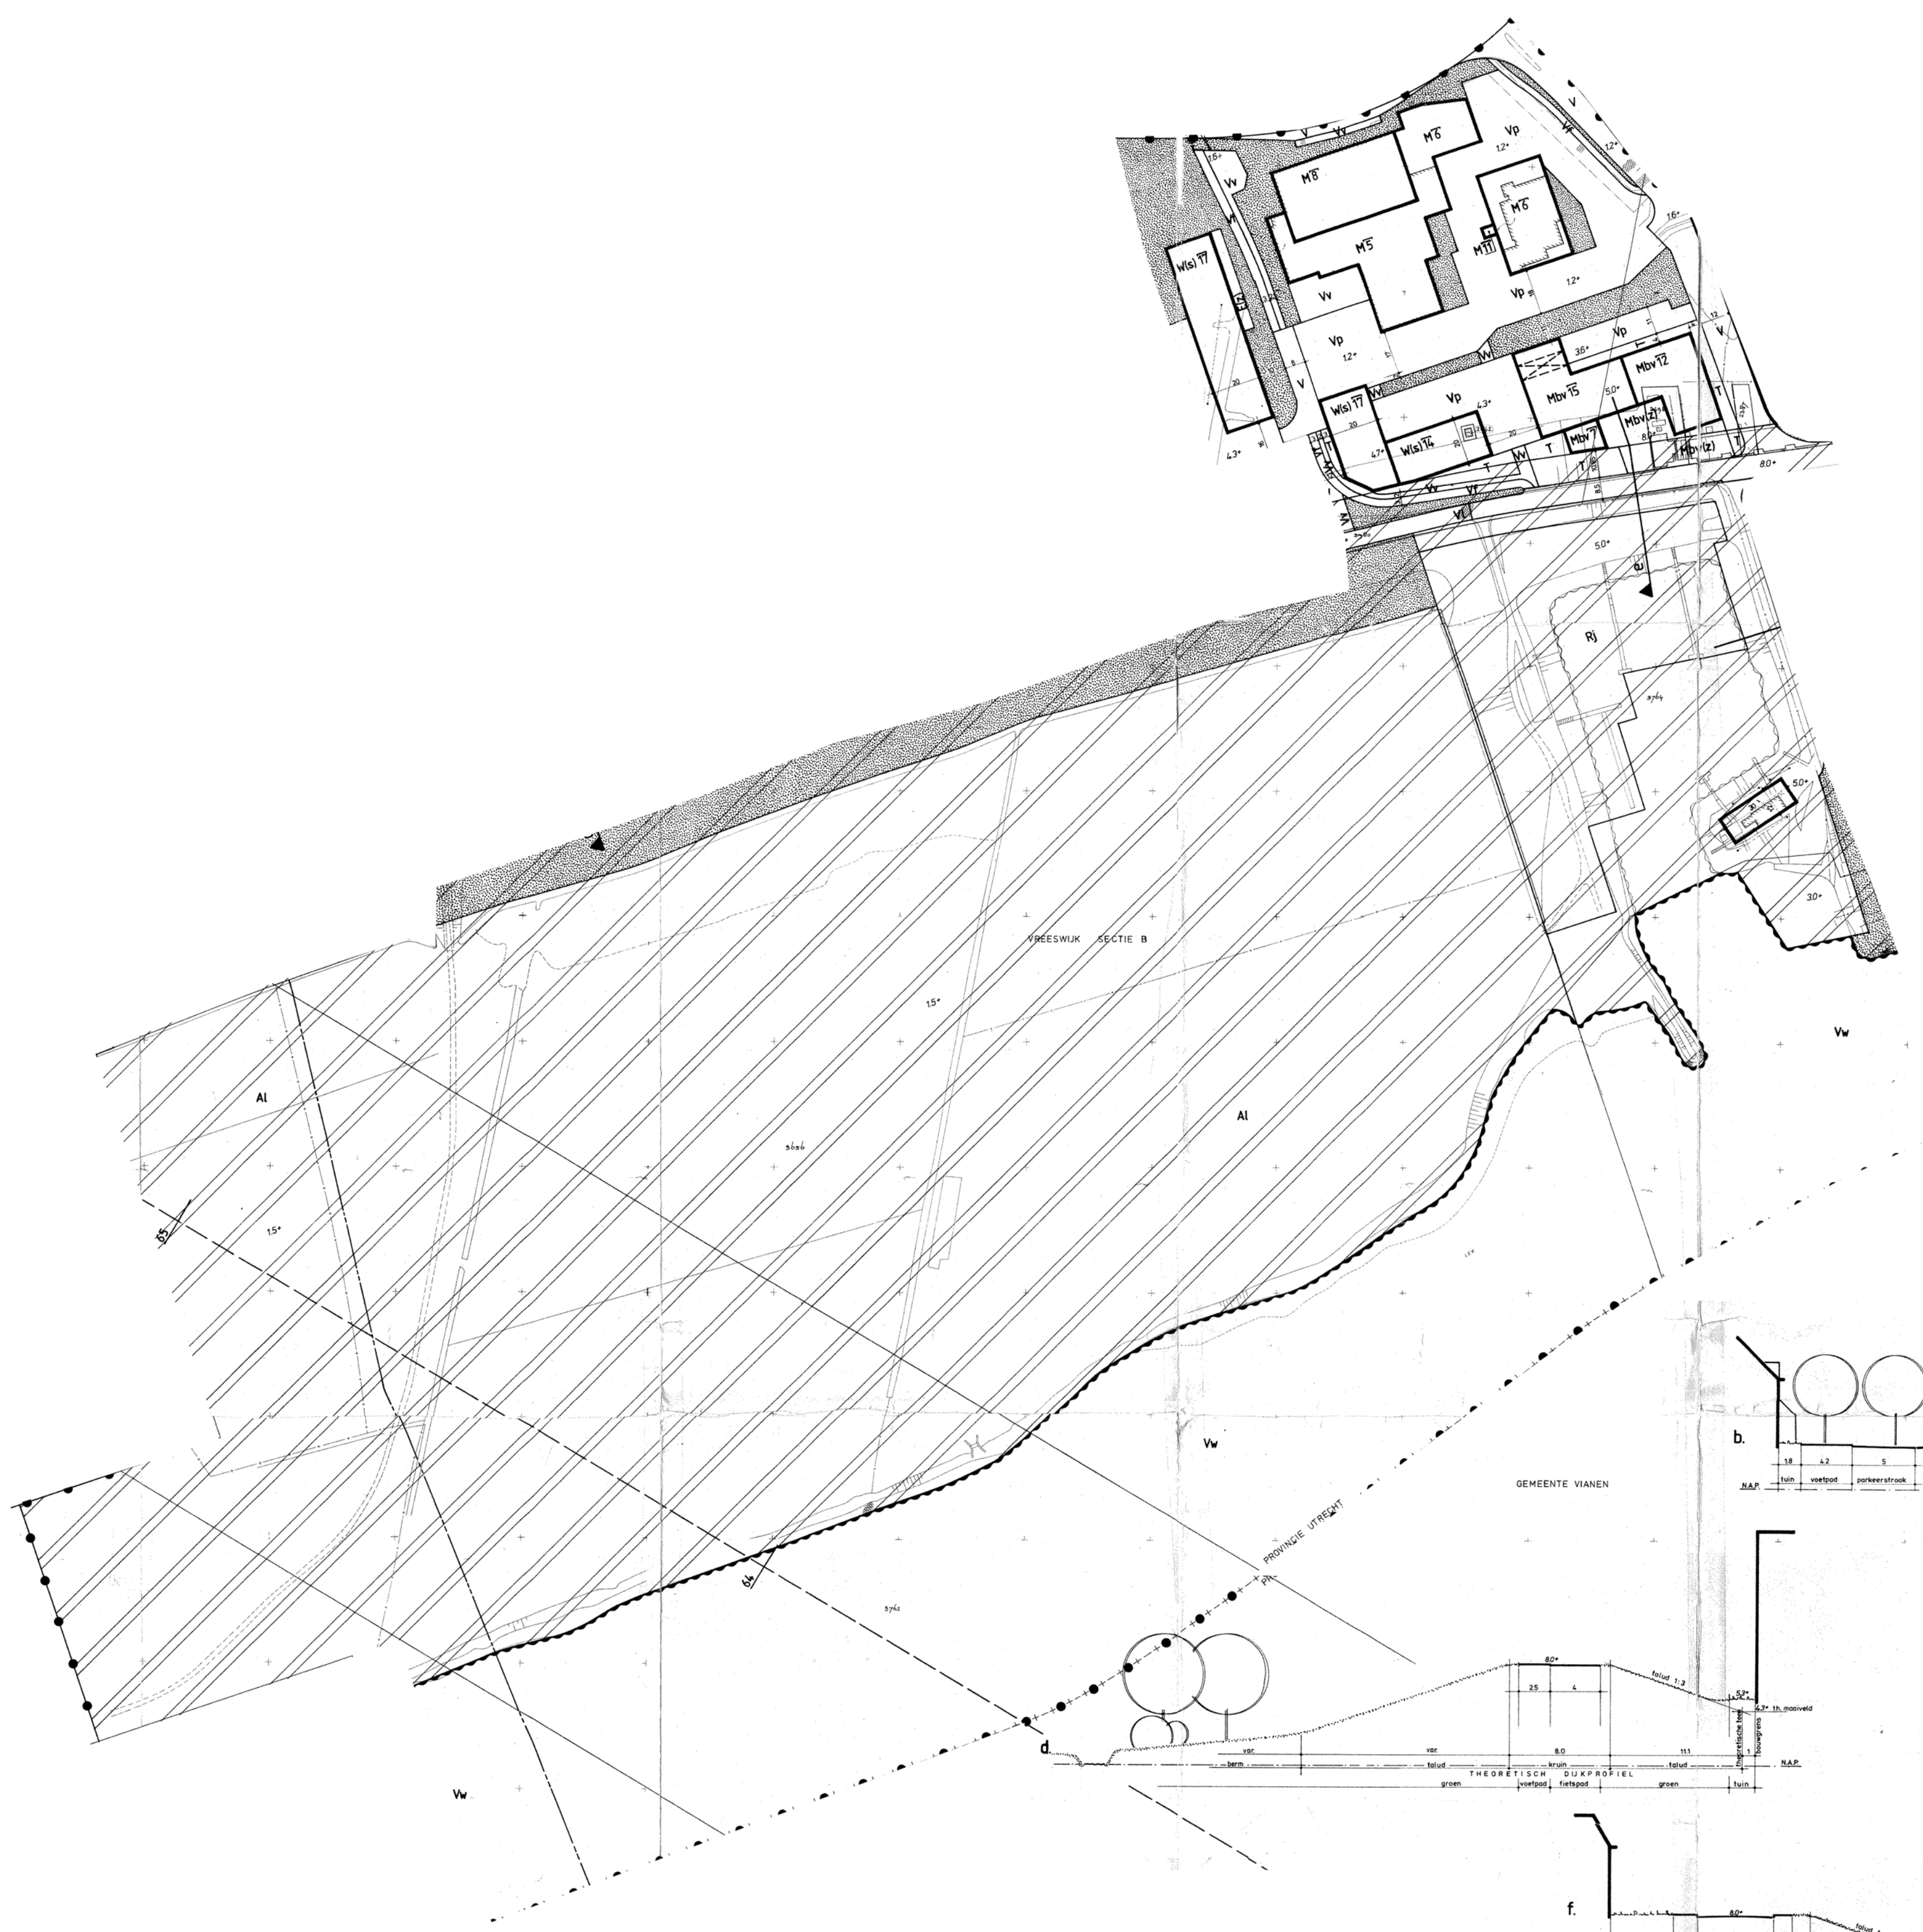


BESTEMMINGEN

- UIT TE WERKEN WOONDOELEN
- WOONDOELEN
- MAATSCHAPPELIJKE DOELEN
- MAATSCHAPPELIJKE DOELEN, BEJAARDENZORGINGSTEHUIS
- MAATSCHAPPELIJKE DOELEN, NUTSVORZIENINGEN
- KANTOREN
- WATERSTAATSDOELEN
- RECREATIEVE DOELEN, JACHTHAVEN
- AGRARISCH GEBIED MET LANDSCHAPPELIJKE WAARDE
- VERKEERSDOELEN
- VERKEERSDOELEN, LANGZAAM-VERKEERSROUTE
- VERKEERSDOELEN, FIETSPAD
- VERKEERSDOELEN, PARKEERTERREIN
- VERKEERSDOELEN, VOETPAD
- VERKEERSDOELEN, WATERWEG
- TUIN
- ERF
- GROENVOORZIENINGEN

AANDUIDINGEN

- KADASTRALE EN TOPOGRAFISCHE GEGEVENS
- PLANGRENS
- GEMEENTEGRENS TEVENS PROVINCIEGRENS
- BEBOUWINGSGRENS
- BESTEMMINGSGRENS
- BEBOUWINGSVLAK
- BEBOUWINGSGRENS TEVENS BESTEMMINGSGRENS
- AANBOUW TOEGESTAAN
- DWARSPROFIEL
- MAATAANDUIDING IN METERS
- CIJFER BIJ LETTERCODE IS MAXIMUM GOOTHOOGTE IN METERS
- HOOGTE
- MAAIVELDOOGTE IN METERS TOV. NAP
- MAXIMUM BEBOUWINGSPERCENTAGE
- BERGING/ENTREEPORTAAL TOEGESTAAN
- GARAGE / CARPORT TOEGESTAAN
- BIJGEBOUWEN TOEGESTAAN
- GASLEIDING
- TUNNEL, ONDERDOORGANG
- STRAALVERBINDING MET HOOGTE IN METERS TOV. NAP
- WATER
- ONTSLUITINGSPUNT
- GESTAPELDE WONINGEN
- ZONDER BEBOUWING

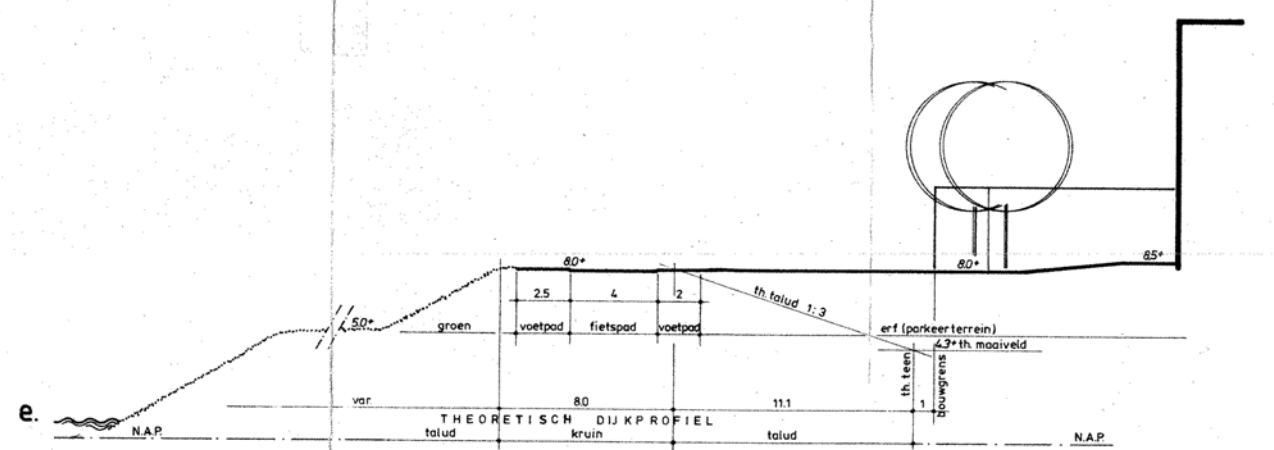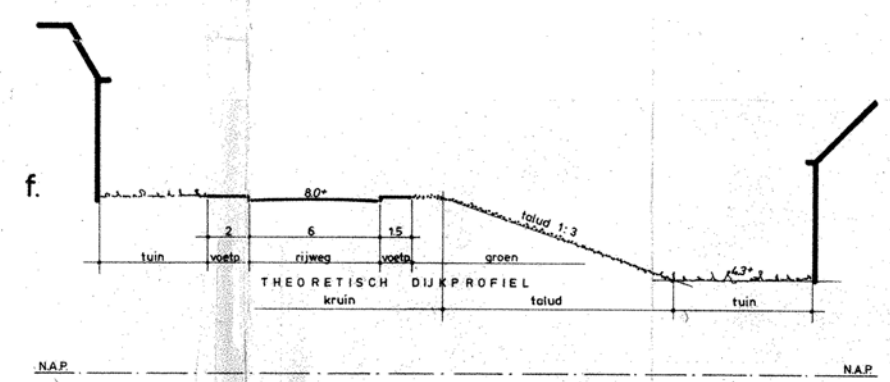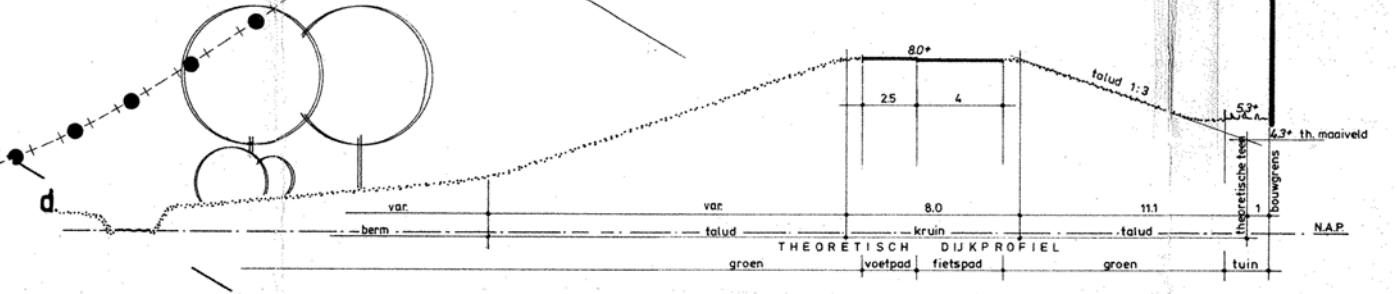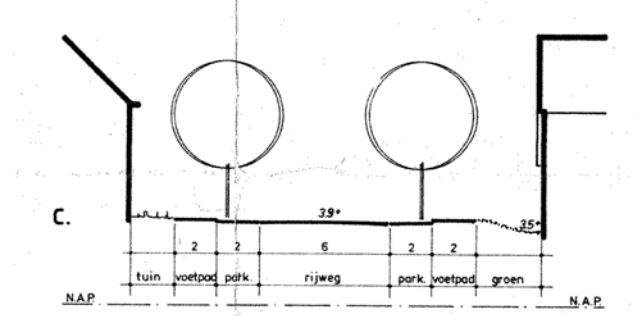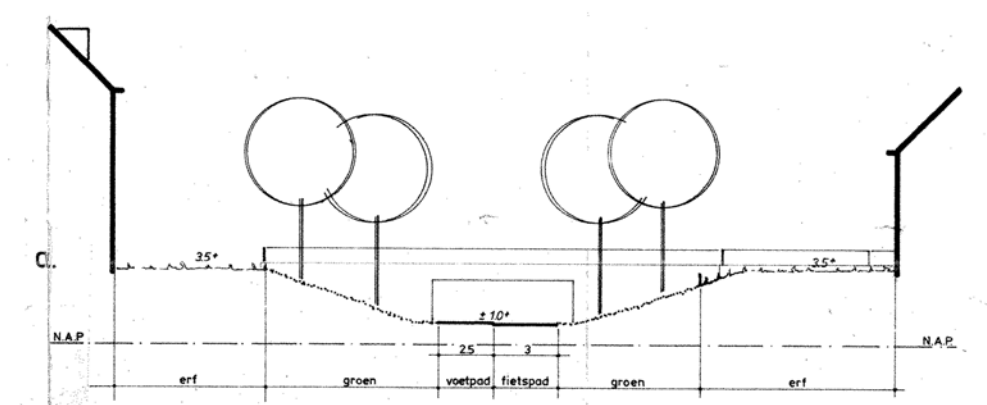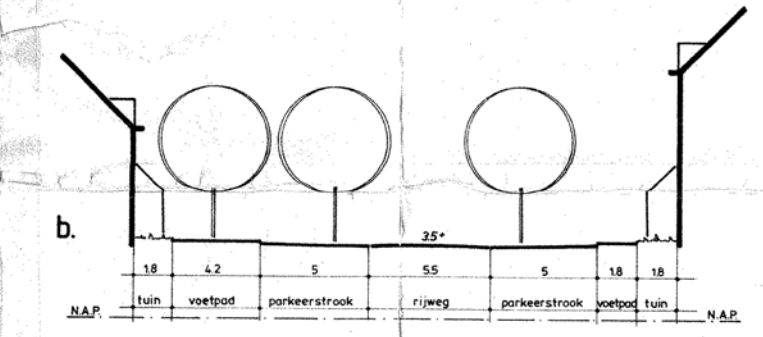

DWARSPROFIELEN schaal 1:200

datum	2-2-1996	formaat	A4	tekentoon	1:1000
schaal	1:1000	getekend	de	getekend	de
gemeente nieuwegein				bureau stedenbouw	
bestemmingsplan LEKBOULEVARD					
S-Lb-56					