


1.1 1.185  
 1.2 445  
 1.3 260  
 1.4 145 m<sup>2</sup>

1.890 m<sup>2</sup>



A: 01-10-2020		multistraten Project		SVLE BAZE SVLE	
NR DATUM		OMSCHRIJVING		OUC. NO. 0000	
PROJECTOMSCHRIJVING		PROJECTNUMMER		NUMMER	
Particulier te Aalsmeer		192347		00_201 01 van 01	
VEREKENINGSCHRIJVING		OEFENING		FRANKLIV	
WONSTRAAT KABELS EN LEIDINGEN		S. Leuvenick		AD	
OPDRACHTGEVER		VERVOLGDE		STADAL	
HEER Van't Hof		S. Leuvenick		125B	
		GEBRUIK		DATUM	
		S. Leuvenick		30-09-2020	
		DEPARTEMENT			

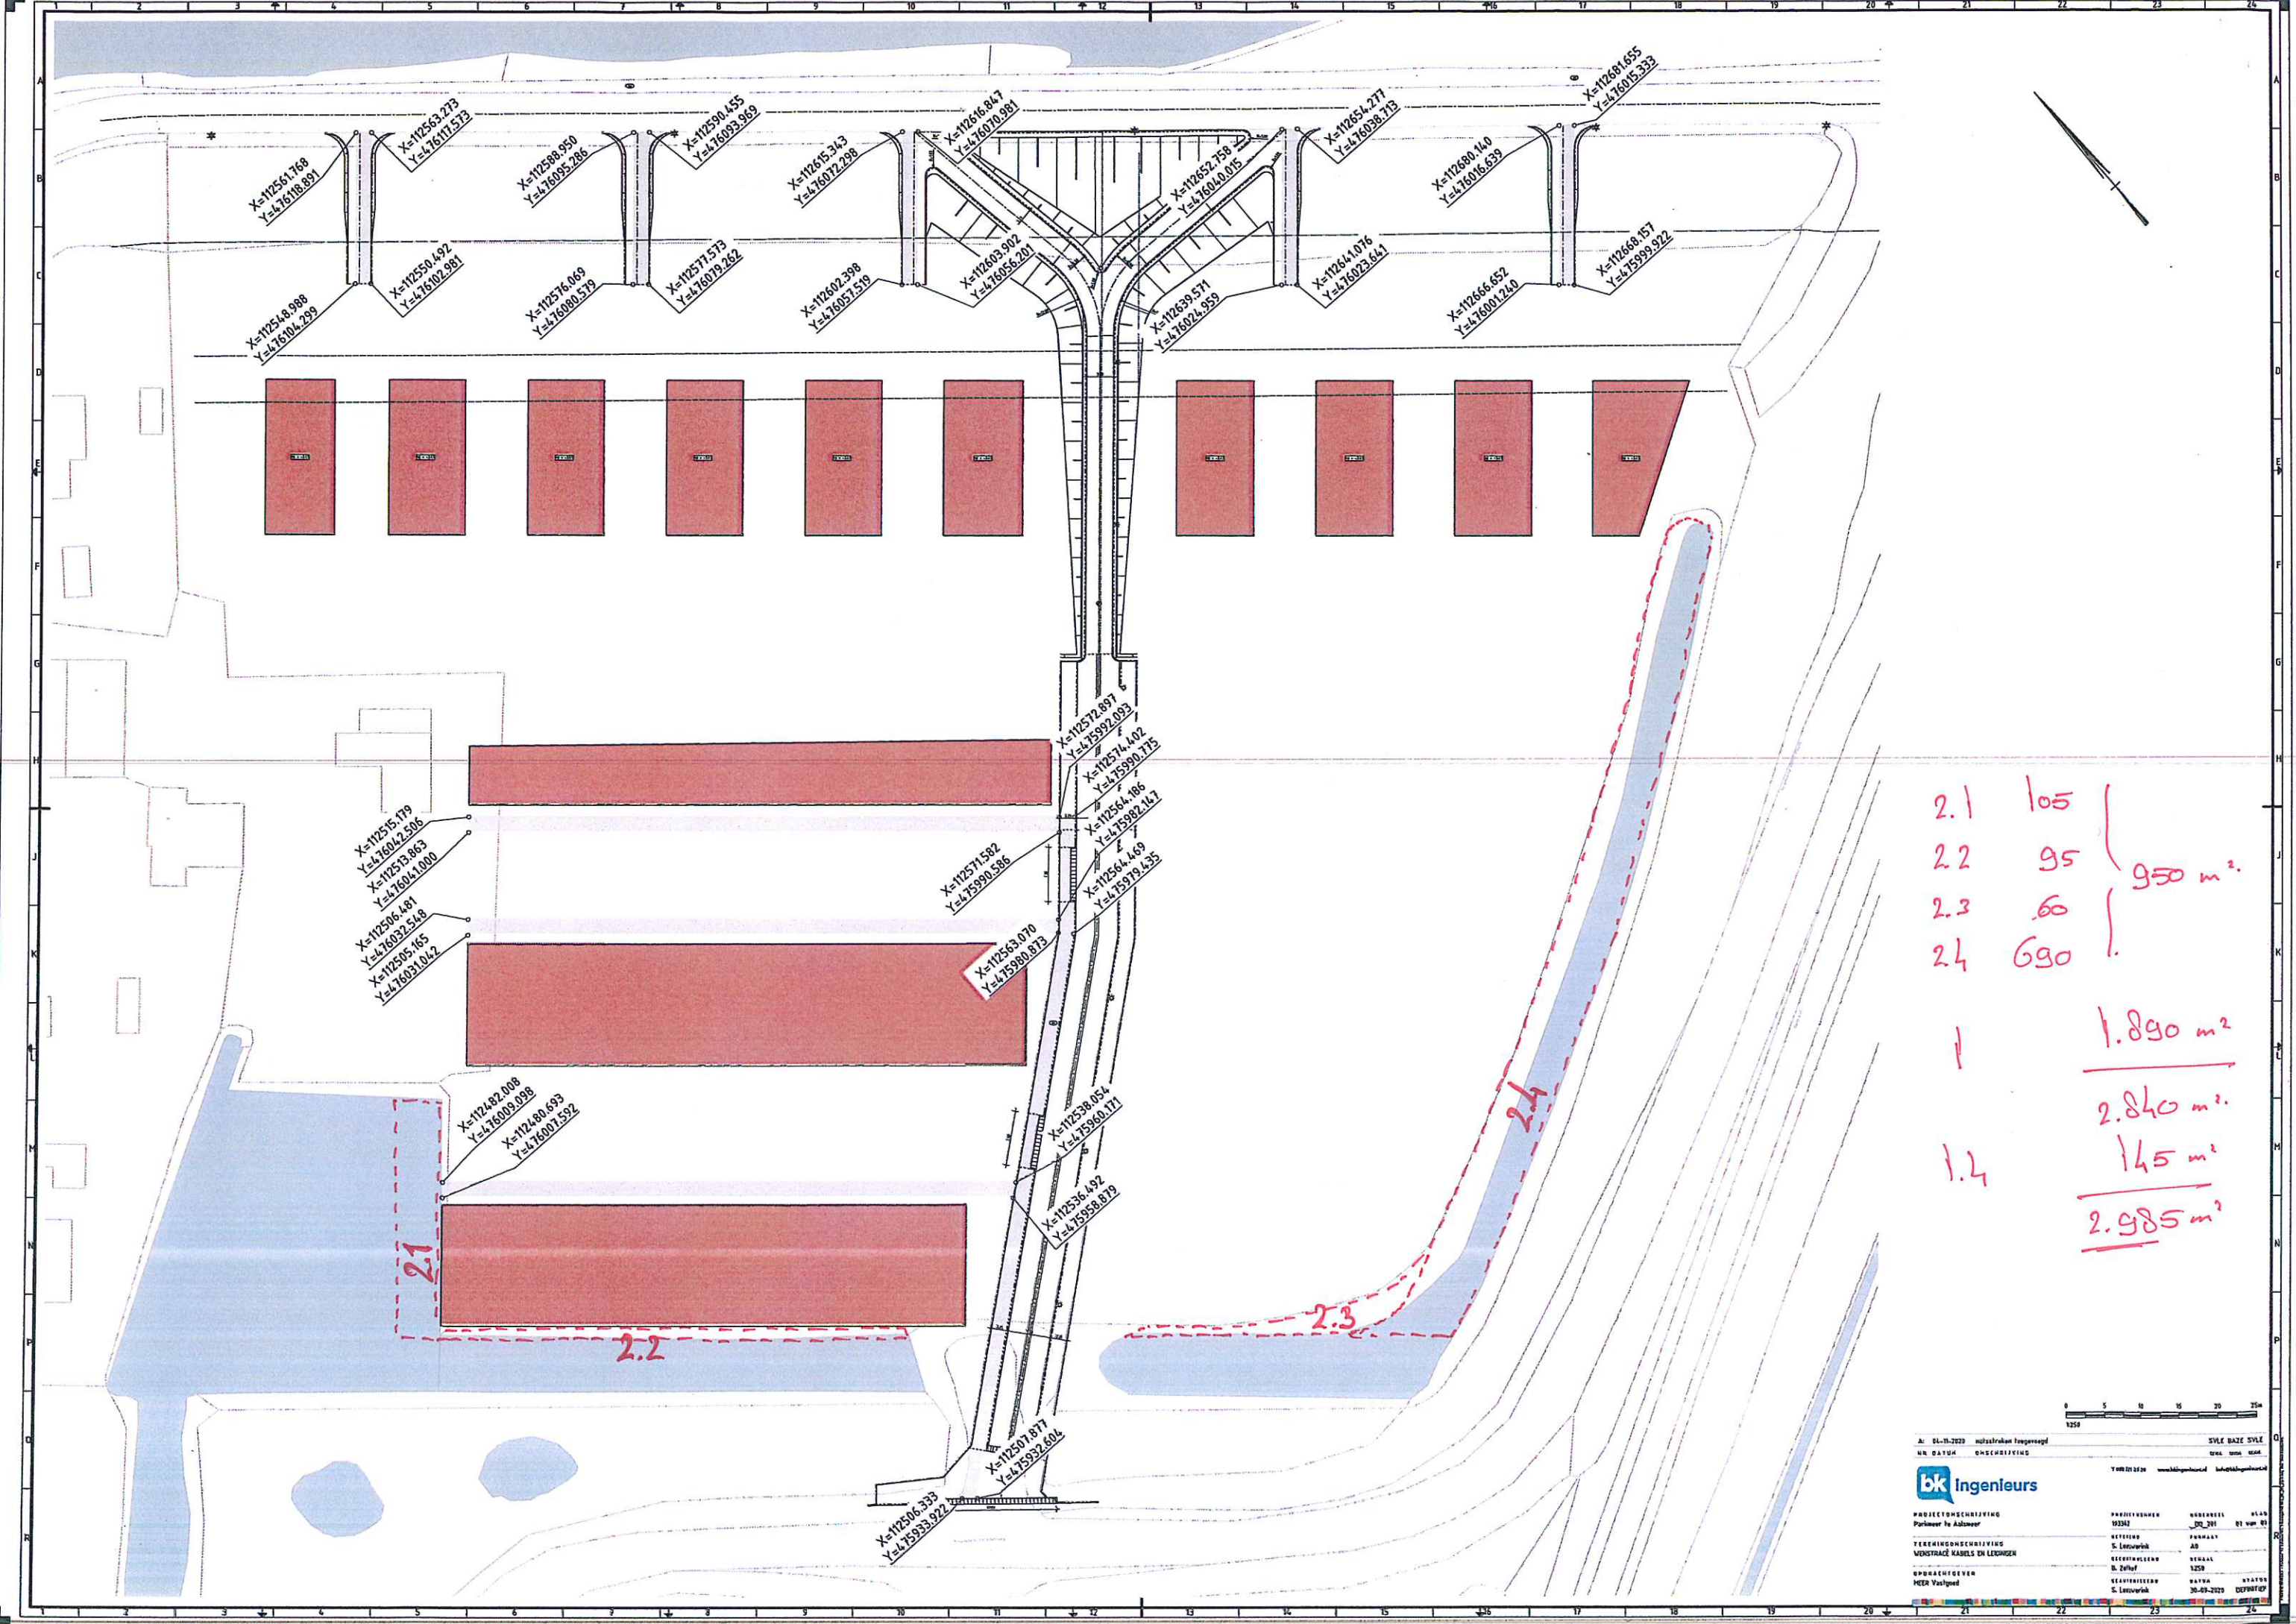

2.1	105	} 950 m <sup>2</sup>
2.2	95	
2.3	60	
2.4	690	
1		1.890 m <sup>2</sup>
		2.840 m <sup>2</sup>
1.4		145 m <sup>2</sup>
		<u>2.985 m<sup>2</sup></u>



PROJECTSCHRIJFING	PROJEKTOREN	VERBODEN	BLAD
Portier te Adelmer	10304	02_201	01 van 01
TEKENINGEN	TEKENERS	VERBODEN	BLAD
VERSTRACKEN	S. Loozevink	40	
OPDRACHTGEVER	BEGRIPPELDE	VERBODEN	BLAD
MEER Vastgoed	S. Loozevink	1258	
	OPDRACHTGEVER	VERBODEN	BLAD
	S. Loozevink	30-03-2020	02/08/20

