


A

A'

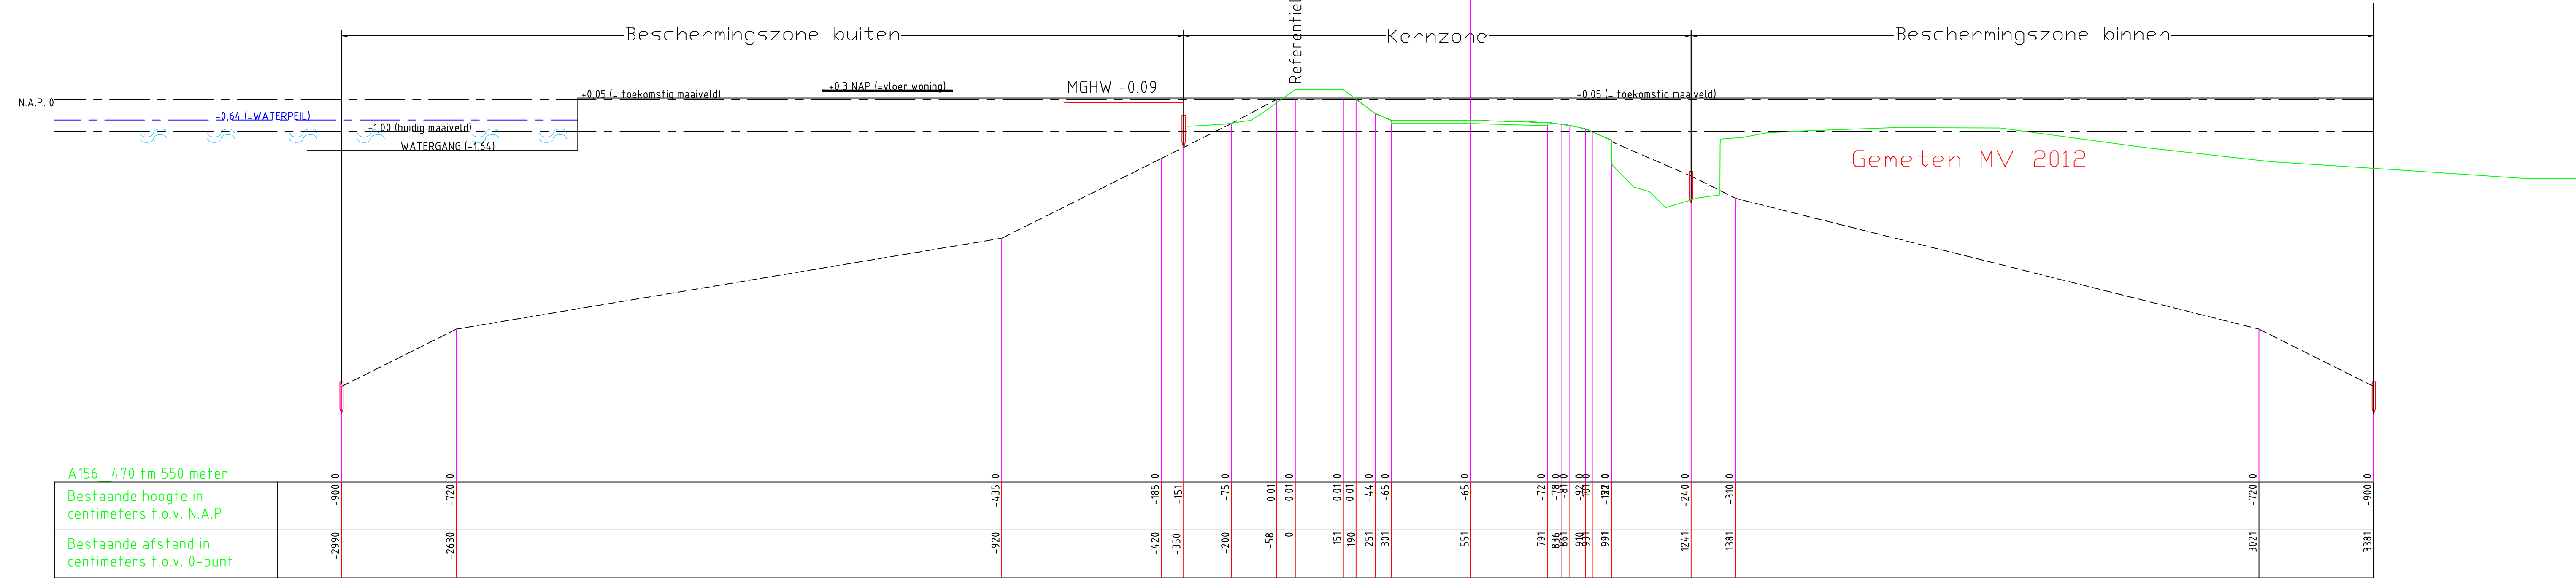


A156 470 tm 550 meter
 Bestaande hoogte in centimeters t.o.v. N.A.P.
 Bestaande afstand in centimeters t.o.v. 0-punt

<p>IDDS milieutechniek op maat</p>	NOORDWIJK (Hoofdkantoor) 's-gravendijkseweg 37 Postbus 126 2200 AC Noordwijk TEL: 071 - 402 85 86 FAX: 071 - 4035524 EMAIL: INFO@IDDS.NL www.idds.nl			
	OMSCHRIJVING NIEUW CALSLAGEN TE KUDELSTAART	PROJECT NR. 1209E679	REV. 0 DATUM 04.06.13 NAAM MXB OMSCHRIJVING DOORSNEDE A-A	SCHAAI: 1:100 FORMAAT: 840 x 279

B

B'

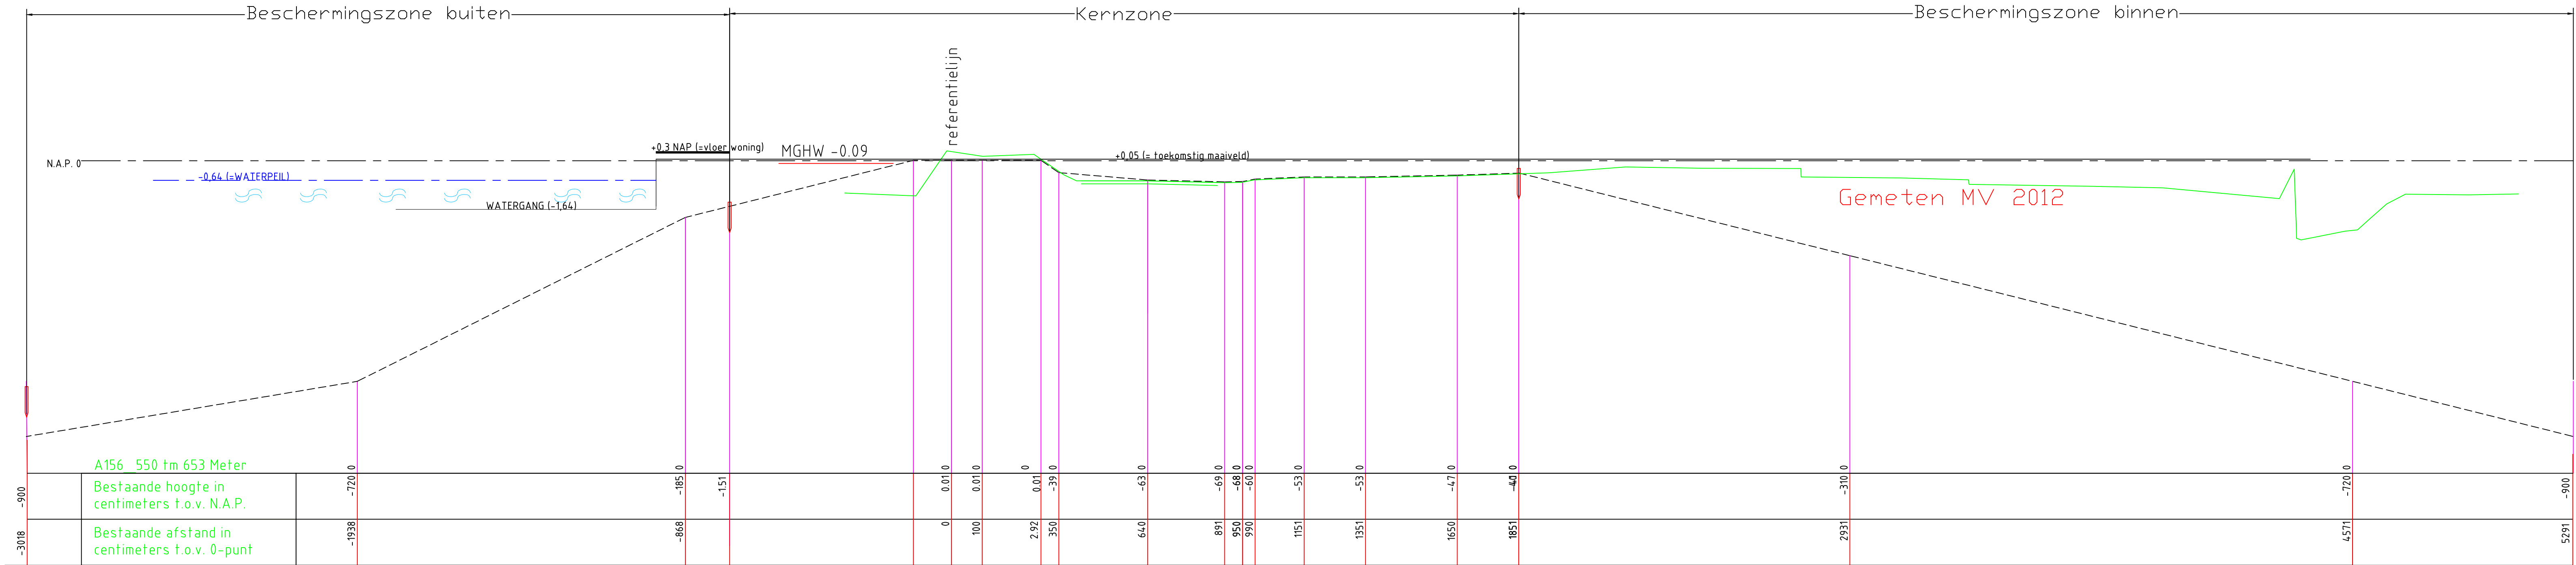

A156 550 tm 653 Meter
Bestaande hoogte in centimeters t.o.v. N.A.P.

Bestaande afstand in centimeters t.o.v. 0-punt

IDDS
milieutechniek op maat

NOORDWIJK (Hoofdkantoor)
's-gravendijkseweg 37
Postbus 126
2200 AC Noordwijk
TEL: 071 - 402 85 86
FAX: 071 - 4035524
EMAIL: INFO@IDDS.NL
www.idds.nl

OMSCHRIJVING
NIEUW CALSLAGEN TE KUDELSTAART

PROJECT NR.
1209E679

REV.	DATUM	NAAM	OMSCHRIJVING
0	04.06.13	MXB	DOORSNEDE B-B

SCHAAL:
1:100

FORMAAT:
998 x 279