


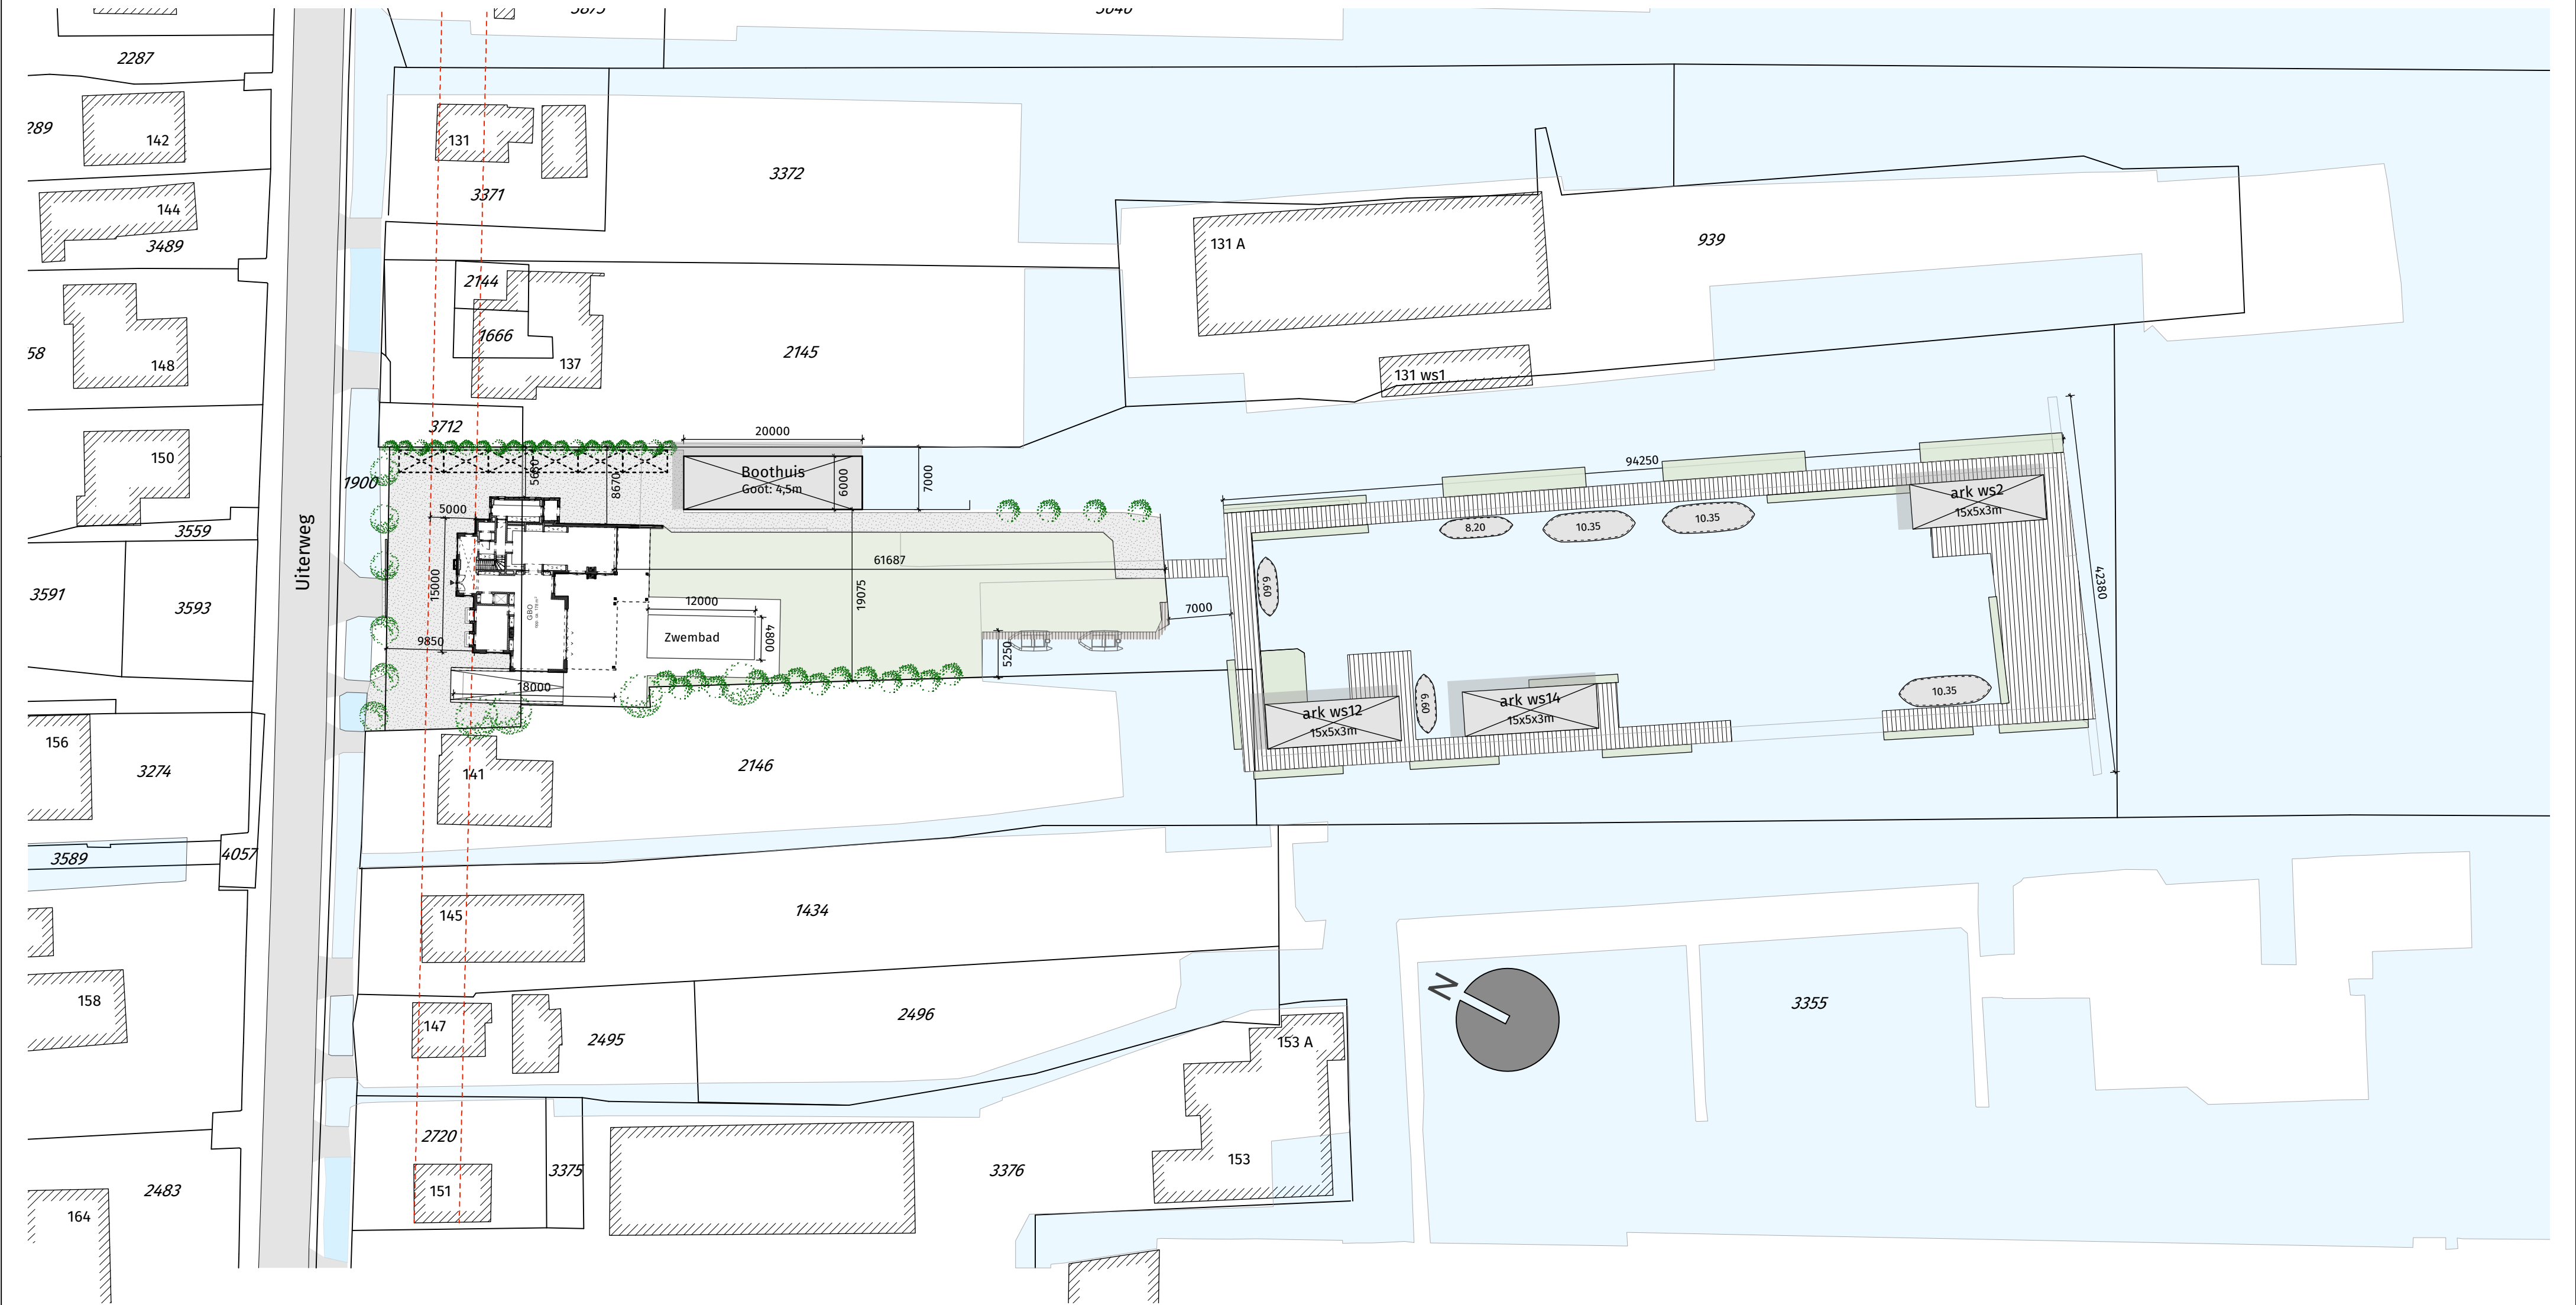

Situatie
schaal 1:500
sectie G perceel 3713 & 1795

Studio
NOWA
architecture & interior.

Mr. Jac. Takkade 3a
1432 CA Aalsmeer
t. +310 (6)46313314
e. info@now-a.com
i. www.now-a.com

maandag, 21 augustus 2017
4:13:09 PM

Alle maten dienen in het werk gecontroleerd te worden!!

Project:	Opdrachtgever:		
Nieuw te bouwen woonhuis	Dhr & Mevr. Heemskerk		
Uiterweg 139	Oosteinderweg 129		
1431 AD, Aalsmeer	1432 AH, Aalsmeer		

Onderdeel:	Wijziging:	Datum:	Door:
Nieuwe Situatie	A:	08-01-2017	P.E.
Getekend:	B:	28-06-2017	P.E.
P.Eskes	C:	21-08-2017	P.E.
Formaat:	D:	-	-
A2	E:	-	-
Schaal:	Units:		
1:500	mm		

De tekening is eigendom van studio Nowa architecture & interior. Zonder schriftelijke toestemming van studio Nowa architecture & interior mag niets van deze tekening worden gereproduceerd, gekopieerd of anderszins gebruikt worden. Maten dienen in het werk gecontroleerd te worden. ©2016 studio NOWA.

DEFINITIEF.

Projectnummer:
016003

Bladnummer:
SI-02

P:\Projecten\Heemskerk\Drawings\CAD\VO-016003-01.vwx