

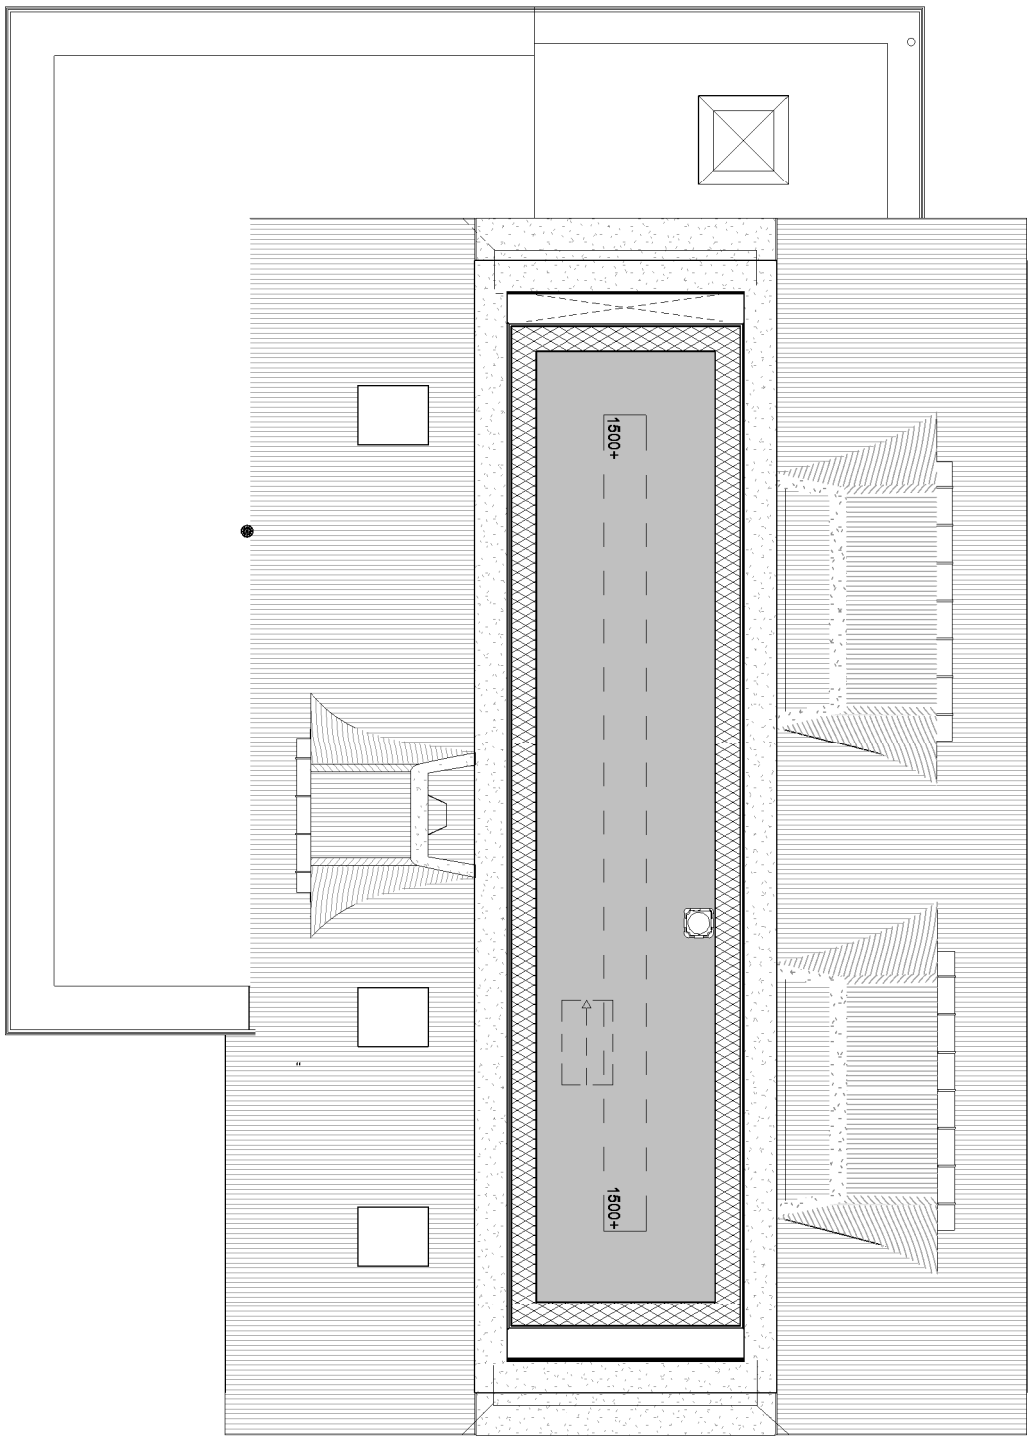
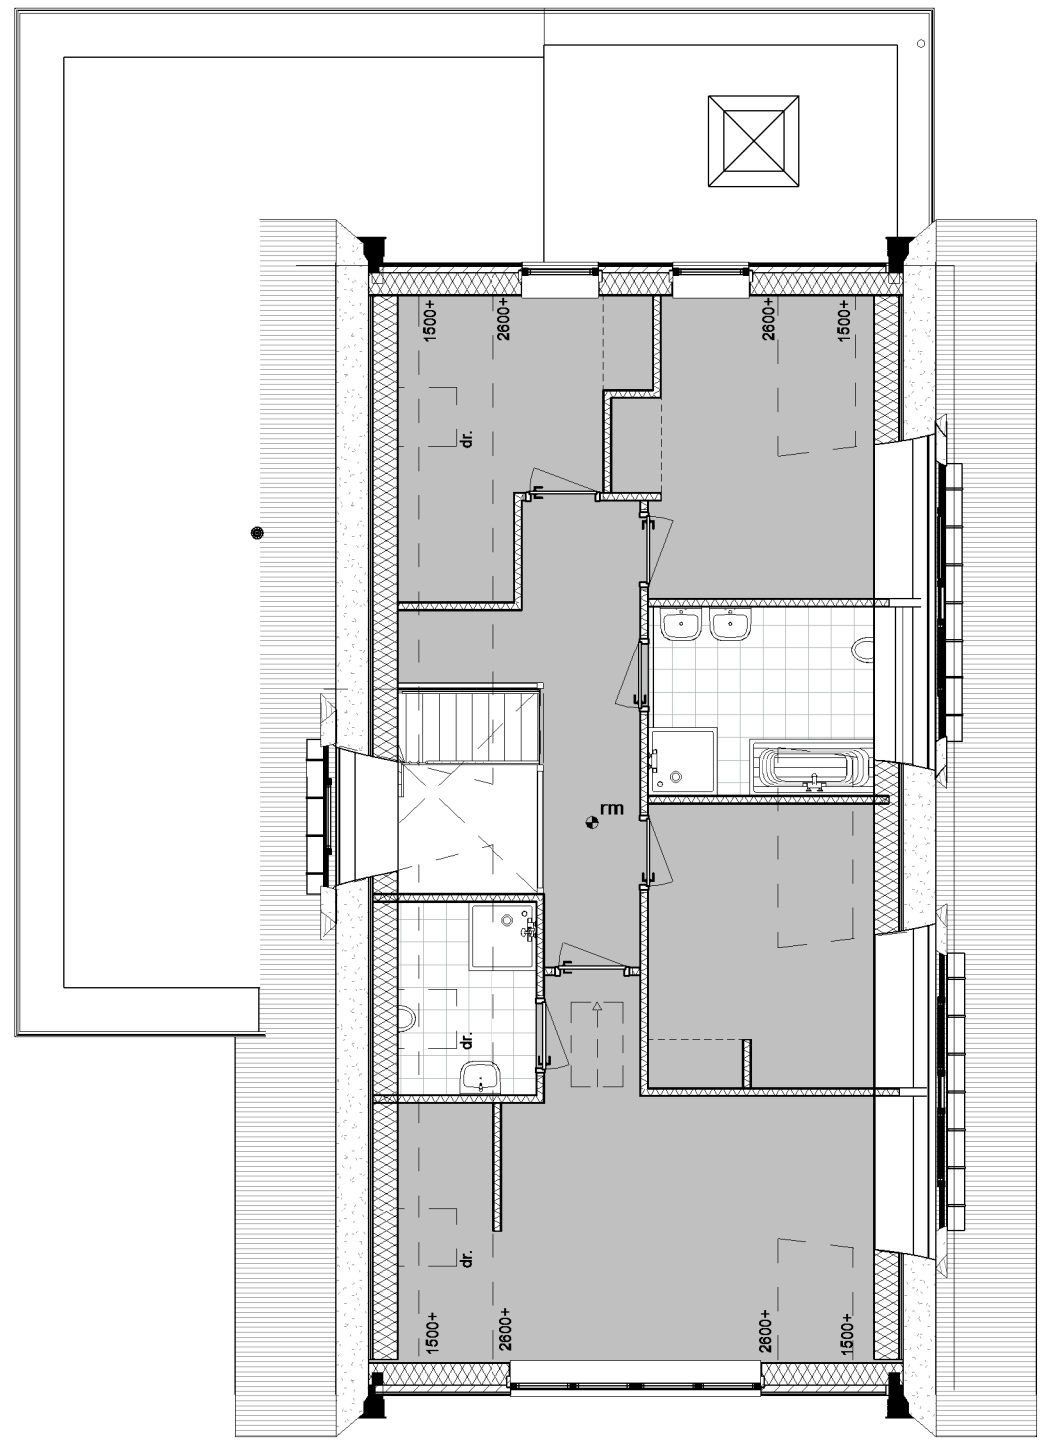


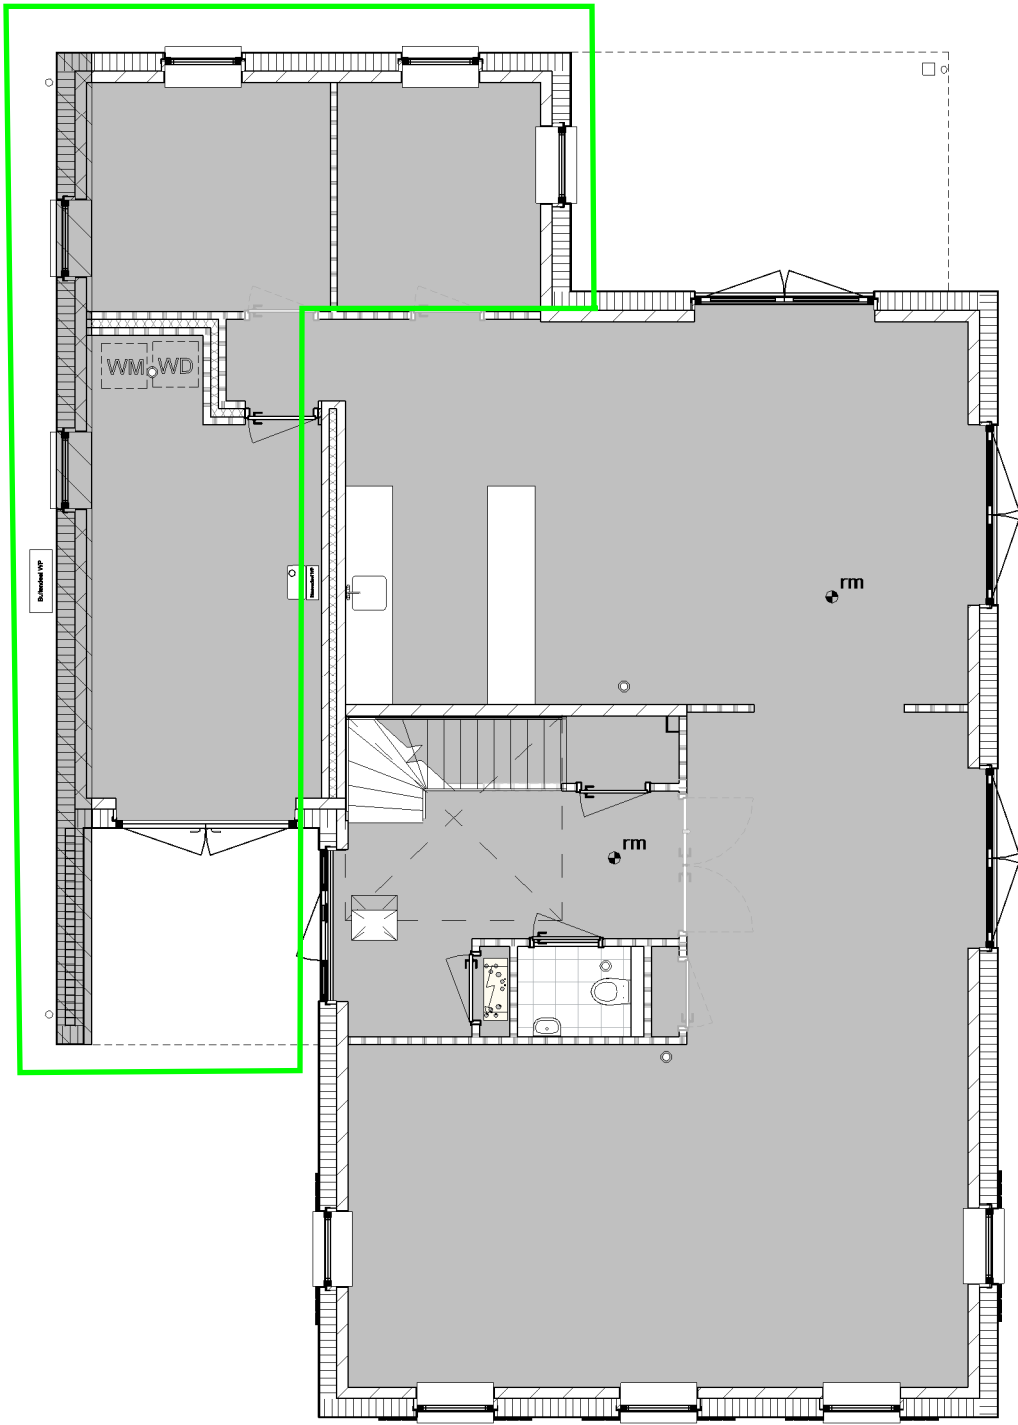

de met met groen aangegeven bouwdelen zijn
vergunningsvrij en maken geen deel uit van dit besluit

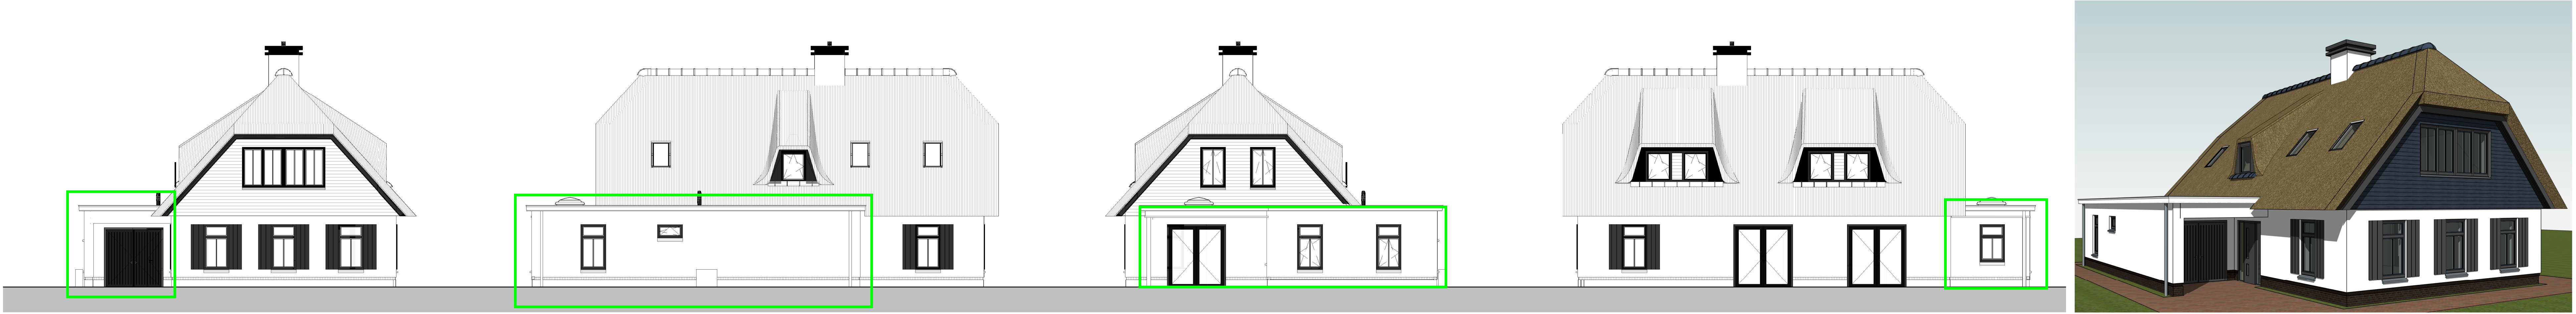